(W1) ประตูบานเปิด+ กระจกติดตาย
บานกระทุ้ง

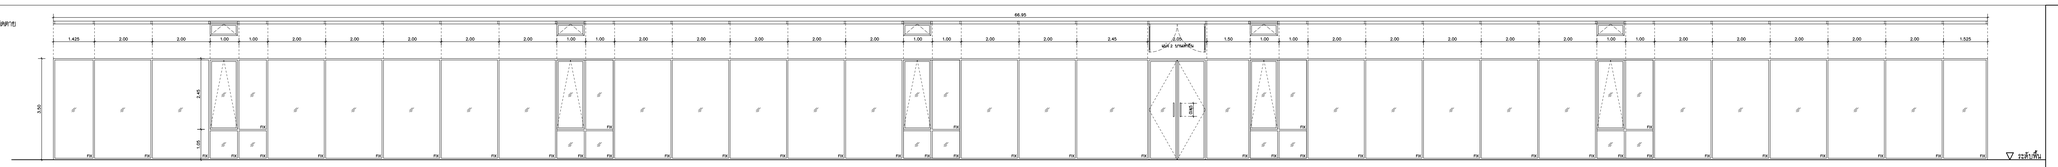

(W1) บานเกล็ดอลูมิเนียมติดตาย+ กระจกติดตาย
บานกระทุ้ง

ชนิดประตู	ประตูบานเปิด กระจกติดตาย
วงกบ	อลูมิเนียมขนาด 2"x4" สีขอบขาว
กรอบบาน	อลูมิเนียมขนาด 1 1/2"x3" สีขอบขาว
บาน/ลูกฟัก	บานกระทุ้งอลูมิเนียมขนาด 1 1/2"x2" สีขอบขาว กระจกลามิเนตหนา 6+6 มม.เกล็ดอลูมิเนียม 70 มม./พร้อมติดตาข่ายกันแมลง
บานพับ/วงเลื่อน	มาตรฐานผู้ผลิต
กุญแจ/ลูกบิด	ชุดคีย์กุญแจสแตนเลสสตีล ระบบมาสเตอร์คีย์สำหรับบานอลูมิเนียมพร้อมใส่กุญแจ
มือจับ	ชุดจับปิดสังแสตนเลสสตีลสำหรับบานอลูมิเนียมและกระจกขนาดความจริงควรยาวไม่น้อยกว่า ยาว 0.45 ม.
ตำแหน่ง	SERVICE OFFICE ชั้น 3
หมายเหตุ	–

ชนิดหน้าต่าง	บานเกล็ดอลูมิเนียมติดตาย+ กระจกติดตาย
วงกบ	อลูมิเนียมขนาด 2"x4" สีขอบขาว
บาน/ลูกฟัก	บานกระทุ้งอลูมิเนียมขนาด 1 1/2"x2" สีขอบขาว กระจกลามิเนตหนา 6+6 มม.เกล็ดอลูมิเนียม 70 มม./พร้อมติดตาข่ายกันแมลง
บานพับ/วงเลื่อน	มาตรฐานผู้ผลิต
กุญแจ/ลูกบิด	มาตรฐานผู้ผลิต
มือจับ	มาตรฐานผู้ผลิต
ตำแหน่ง	สำนักงานผู้ประกอบการ ชั้น 1
หมายเหตุ	–

(W2) บานเกล็ดอลูมิเนียมติดตาย+ กระจกติดตาย
บานกระทุ้ง

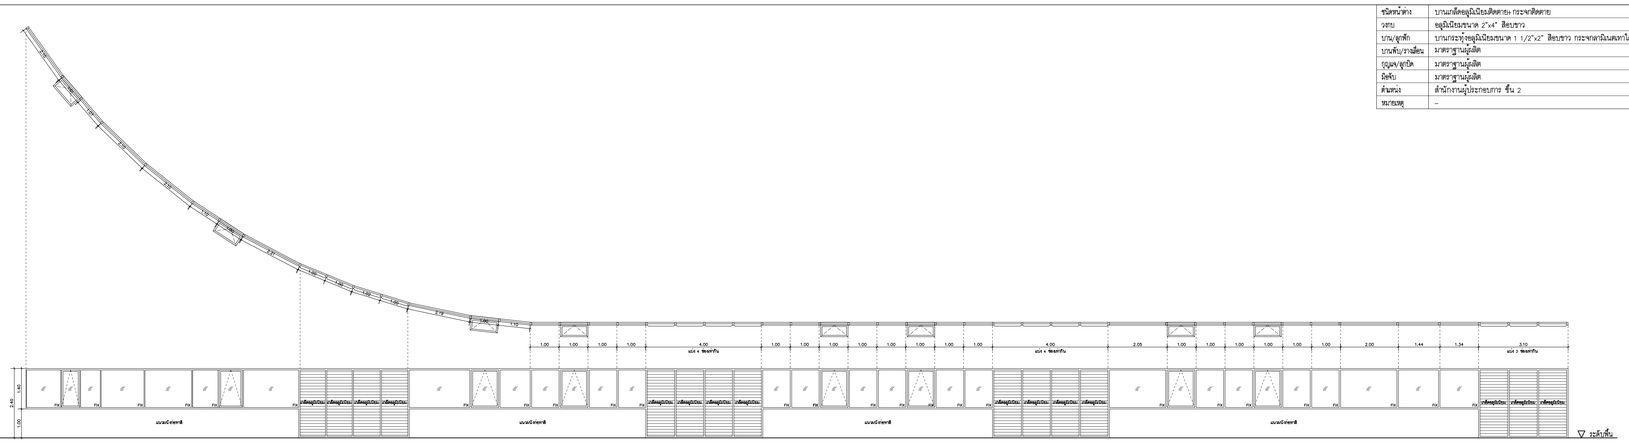

ชนิดหน้าต่าง	บานเกล็ดอลูมิเนียมติดตาย+ กระจกติดตาย
วงกบ	อลูมิเนียมขนาด 2"x4" สีขอบขาว
บาน/ลูกฟัก	บานกระทุ้งอลูมิเนียมขนาด 1 1/2"x2" สีขอบขาว กระจกลามิเนตหนา 6+6 มม.เกล็ดอลูมิเนียม 70 มม./พร้อมติดตาข่ายกันแมลง
บานพับ/วงเลื่อน	มาตรฐานผู้ผลิต
กุญแจ/ลูกบิด	มาตรฐานผู้ผลิต
มือจับ	มาตรฐานผู้ผลิต
ตำแหน่ง	สำนักงานผู้ประกอบการ ชั้น 2
หมายเหตุ	–

(W3) บานเกล็ดอลูมิเนียมติดตาย+ กระจกติดตาย
บานกระทุ้ง

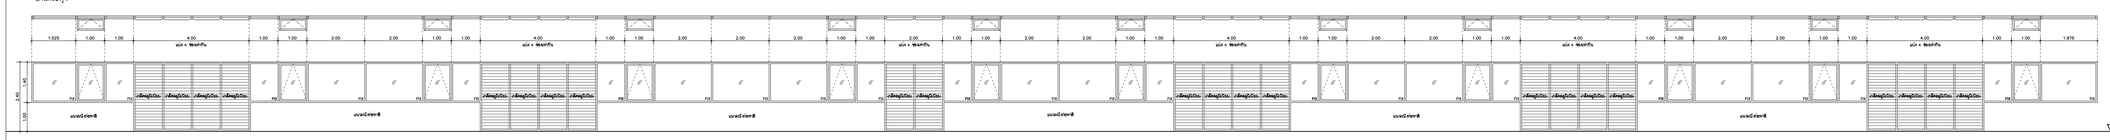

ชนิดหน้าต่าง	บานเกล็ดอลูมิเนียมติดตาย+ กระจกติดตาย
วงกบ	อลูมิเนียมขนาด 2"x4" สีขอบขาว
บาน/ลูกฟัก	บานกระทุ้งอลูมิเนียมขนาด 1 1/2"x2" สีขอบขาว กระจกลามิเนตหนา 6+6 มม.เกล็ดอลูมิเนียม 70 มม./พร้อมติดตาข่ายกันแมลง
บานพับ/วงเลื่อน	มาตรฐานผู้ผลิต
กุญแจ/ลูกบิด	มาตรฐานผู้ผลิต
มือจับ	มาตรฐานผู้ผลิต
ตำแหน่ง	สำนักงานผู้ประกอบการ ชั้น 1-2
หมายเหตุ	–

อุทยานวิทยาศาสตร์
และเทคโนโลยี
มหาวิทยาลัยเชียงใหม่

กิจการร่วมค้า พีดี ซีส

inside out design

PACDE
PACDE COMPANY LIMITED
215 ถ.ศรีภูมิ ต.ศรีภูมิ อ.เมือง เชียงใหม่ 50200
Tel. 053 227 160 , 02-6403610

เจ้าของโครงการ
สำนักงานปลัดกระทรวงการอุดมศึกษา
วิทยาศาสตร์ วิจัยและนวัตกรรม

โครงการ
ก่อสร้างอาคารอุทยานวิทยาศาสตร์ภูมิภาค ภาคเหนือ
เพื่อเป็นศูนย์กลางขับเคลื่อนธุรกิจนวัตกรรม BCG
สำหรับระเบียงเศรษฐกิจพิเศษภาคเหนือ
(RSP North BCG Innovation Headquarter for NEC)

ที่ตั้งโครงการ
พื้นที่การศึกษามหาวิทยาลัยเชียงใหม่ ตำบลแม่เหียะ
อำเภอเมืองเชียงใหม่ จังหวัดเชียงใหม่

สถาปนิก
ปริศพงษ์ พงษ์ศิวาภัย ว- ภส.11
จิรวุฒิ พลกล้า ส.สถ.2325
ชุติพงศ์ วงศ์บุญา ว.สถ.636
ธีระวุฒิ ชินทรมงคล ภ.สถ.8099
อิศรา อาชีวธน สสถ. 3600
สุทธิวัต ภานุโศภิษฐ์ ภ.สถ.11796
กวีวัจน์ มนุสรสิทธิ์ ภ.สถ.18545
ศุภจิต สระมัจจา ภ.สถ.18573

วิศวกรโครงสร้าง
พชร ภูวัสนานุสรณ์ วย.1196
จักรินพันธ์ สกลภูวรักษ์ สย.10114
วงษ์เทพ ตั้งชิกุล สย. 9453

วิศวกรระบบไฟฟ้าและสื่อสาร
กฤษณะ ยินดี วฟท.948
อรรถพล ปินไชย สฟท.6035

วิศวกรระบบสุขาภิบาล ระบบป้องกันอัคคีภัย
ชวัลพล ศรียางกูลศรี วส.73
ธนวัฒน์ นิทัศนวิวิธร สส.338

วิศวกรระบบเครื่องกลและระบบปรับอากาศ
สงศักย์ อัตประชา วก.933

มัณฑนากร

ภูมิสถาปัตยกรรม

BIM. MODELER
ธนพงษ์ หาญศิริวัฒนกิจ สสถ.3765

รายการแก้ไขแบบ

เลขที่	วันที่	รายละเอียด

เขียนโดย –	ตรวจสอบโดย –
วันที่ 02 พฤศจิกายน 2568	มาตราส่วน A0 1 : 75

ชื่อแบบ
แบบขยาย หน้าต่าง

รหัสแบบ A-53

รหัสโครงการ	จำนวนแผ่นรวม 87

CAD FILE :

แบบก่อสร้าง
(Construction Drawing)

ไม่อนุญาตให้วัดระยะจากแบบ ทุกระยะให้
ตรวจสอบจากสถานที่ก่อสร้างจริง

W5 บานเกล็ดอลูมิเนียมติดตาย+ กระจกติดตาย
บานกระทุ้ง

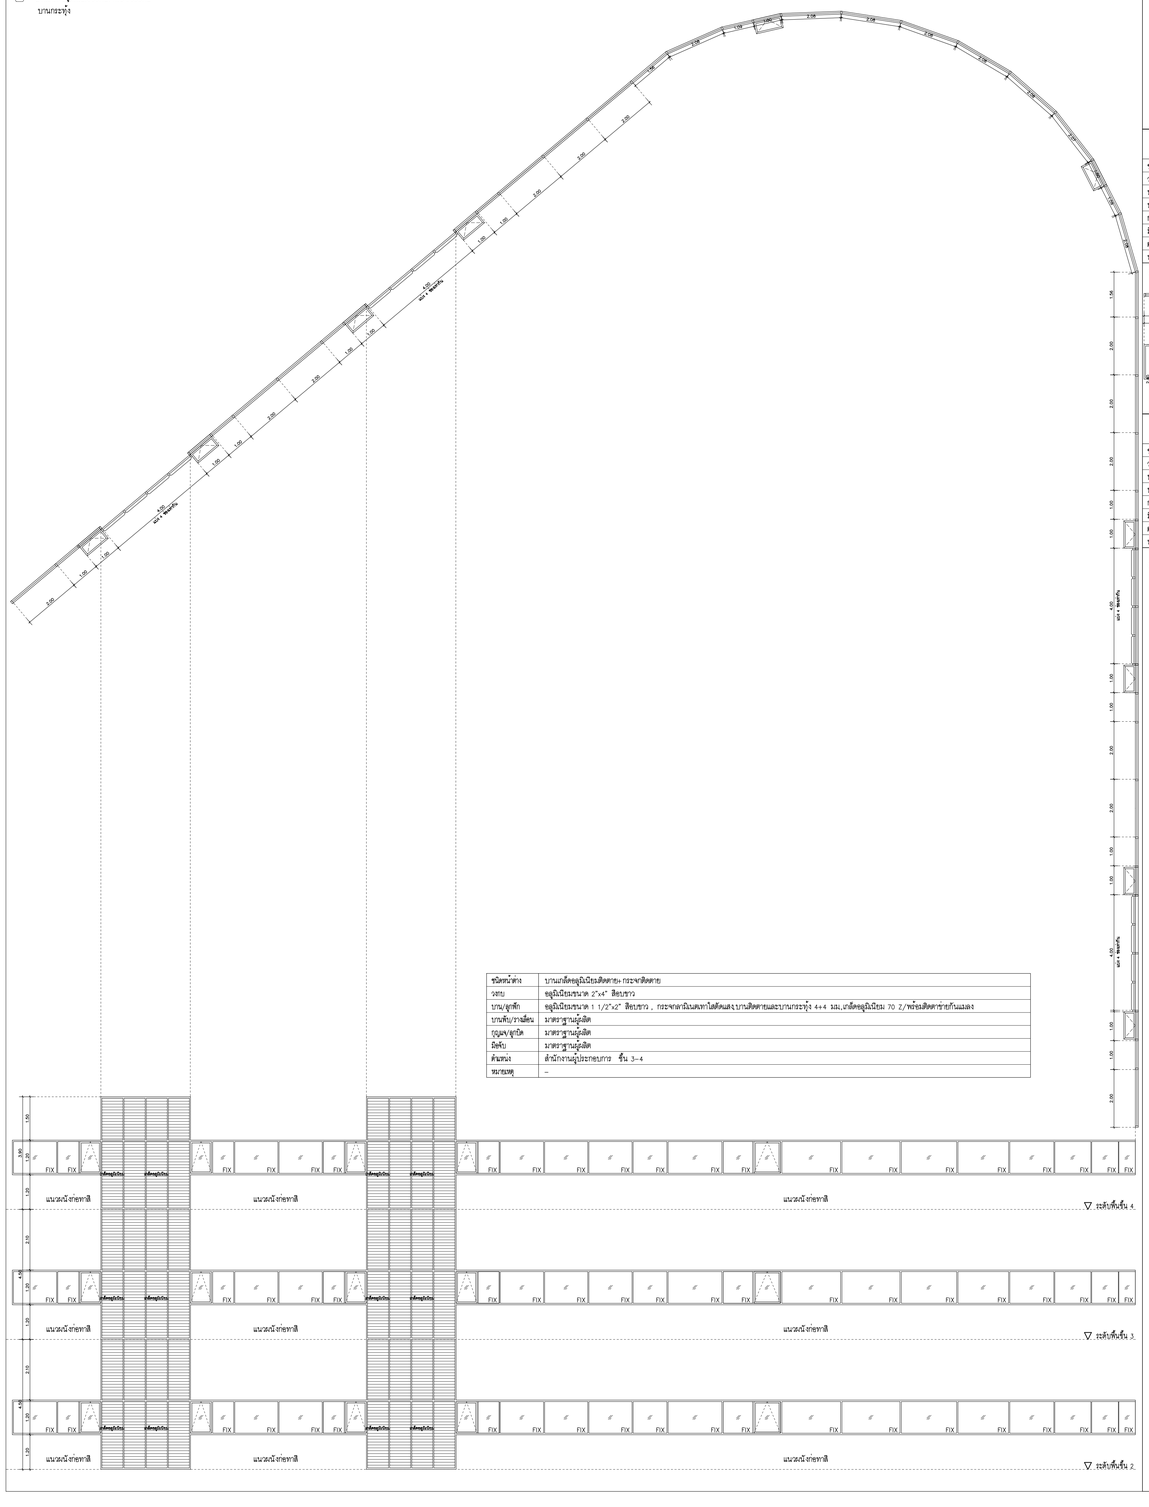

ชนิดหน้าต่าง	บานเกล็ดอลูมิเนียมติดตาย+ กระจกติดตาย
วงกบ	อลูมิเนียมขนาด 2"x4" สีขอบขาว
บาน/ลูกฟัก	อลูมิเนียมขนาด 1 1/2"x2" สีขอบขาว , กระจกลามิเนตหนาใสติดแสง ,บานติดตายและบานกระทุ้งหนา 4+4 มม.
บานพับ/วงเดือน	มาตรฐานผู้ผลิต
กุญแจ/ลูกบิด	มาตรฐานผู้ผลิต
มือจับ	มาตรฐานผู้ผลิต
ตำแหน่ง	สำนักงานผู้ประกอบการ ชั้น 3–4
หมายเหตุ	–

W6 กระจกติดตาย
บานกระทุ้ง

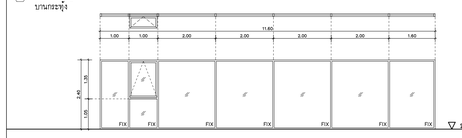

บานเกล็ดอลูมิเนียมติดตาย+ กระจกติดตาย
บานกระทุ้ง

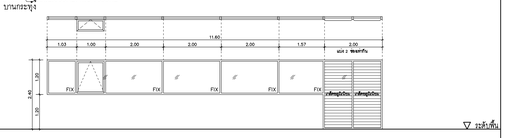

ชนิดหน้าต่าง	กระจกติดตาย
วงกบ	อลูมิเนียมขนาด 2"x4" สีขอบขาว
บาน/ลูกฟัก	อลูมิเนียมขนาด 1 1/2"x2" สีขอบขาว , กระจกลามิเนตหนาใสติดแสง,บานติดตายและบานกระทุ้งหนา 4+4 มม.
บานพับ/วงเดือน	มาตรฐานผู้ผลิต
กุญแจ/ลูกบิด	มาตรฐานผู้ผลิต
มือจับ	มาตรฐานผู้ผลิต
ตำแหน่ง	LOUNGE ชั้น 1
หมายเหตุ	–

ชนิดหน้าต่าง	บานเกล็ดอลูมิเนียมติดตาย+ กระจกติดตาย
วงกบ	อลูมิเนียมขนาด 2"x4" สีขอบขาว
บาน/ลูกฟัก	อลูมิเนียมขนาด 1 1/2"x2" สีขอบขาว , กระจกลามิเนตหนาใสติดแสง,บานติดตายและบานกระทุ้งหนา 4+4 มม. เกล็ดอลูมิเนียม 70 Z/พร้อมติดตาข่ายกันแมลง
บานพับ/วงเดือน	มาตรฐานผู้ผลิต
กุญแจ/ลูกบิด	มาตรฐานผู้ผลิต
มือจับ	มาตรฐานผู้ผลิต
ตำแหน่ง	LAB ชั้น 2–4
หมายเหตุ	–

W5 บานเกล็ดอลูมิเนียมติดตาย+ กระจกติดตาย
บานกระทุ้ง

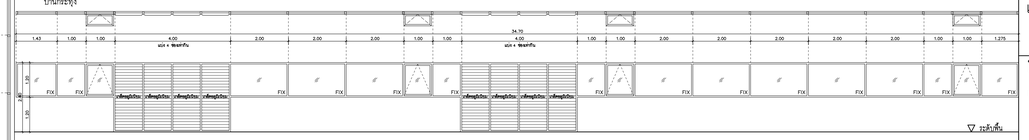

ชนิดหน้าต่าง	บานเกล็ดอลูมิเนียมติดตาย+ กระจกติดตาย
วงกบ	อลูมิเนียมขนาด 2"x4" สีขอบขาว
บาน/ลูกฟัก	อลูมิเนียมขนาด 1 1/2"x2" สีขอบขาว , กระจกลามิเนตหนาใสติดแสง,บานติดตายและบานกระทุ้งหนา 4+4 มม. เกล็ดอลูมิเนียม 70 Z/พร้อมติดตาข่ายกันแมลง
บานพับ/วงเดือน	มาตรฐานผู้ผลิต
กุญแจ/ลูกบิด	มาตรฐานผู้ผลิต
มือจับ	มาตรฐานผู้ผลิต
ตำแหน่ง	สำนักงานผู้ประกอบการ ชั้น 2–4
หมายเหตุ	–

ชนิดหน้าต่าง	บานเกล็ดอลูมิเนียมติดตาย+ กระจกติดตาย
วงกบ	อลูมิเนียมขนาด 2"x4" สีขอบขาว
บาน/ลูกฟัก	อลูมิเนียมขนาด 1 1/2"x2" สีขอบขาว , กระจกลามิเนตหนาใสติดแสง,บานติดตายและบานกระทุ้งหนา 4+4 มม. เกล็ดอลูมิเนียม 70 Z/พร้อมติดตาข่ายกันแมลง
บานพับ/วงเดือน	มาตรฐานผู้ผลิต
กุญแจ/ลูกบิด	มาตรฐานผู้ผลิต
มือจับ	มาตรฐานผู้ผลิต
ตำแหน่ง	สำนักงานผู้ประกอบการ ชั้น 3–4
หมายเหตุ	–

W9 กระจกติดตาย

ชนิดหน้าต่าง	กระจกติดตาย
วงกบ	อลูมิเนียมขนาดไม่น้อยกว่า 2"x4" สีขอบขาว
กรอบกระจก	–
บาน/ลูกฟัก	กระจกลามิเนตหนาใสติดแสง หนา 6+6 มม.
บานพับ/วงเดือน	–
กุญแจ/ลูกบิด	–
มือจับ	–
ตำแหน่ง	สำนักงานผู้ประกอบการ ชั้น 2–4
หมายเหตุ	–

W10 กระจกติดตาย

ชนิดหน้าต่าง	กระจกติดตาย
วงกบ	อลูมิเนียมขนาดไม่น้อยกว่า 2"x4" สีขอบขาว
กรอบกระจก	–
บาน/ลูกฟัก	กระจกลามิเนตหนาใสติดแสง หนา 6+6 มม.
บานพับ/วงเดือน	–
กุญแจ/ลูกบิด	–
มือจับ	–
ตำแหน่ง	สำนักงานผู้ประกอบการ ชั้น 2–4
หมายเหตุ	–

อุทยานวิทยาศาสตร์
และเทคโนโลยี
มหาวิทยาลัยเชียงใหม่

กิจการร่วมค้า พีดี ซีส

inside out design

PACDE
PACDE COMPANY LIMITED
215 ถ.สุริยวงศ์ ต.สุริยวงศ์ อ.เมือง เชียงใหม่ 50300
Tel. 053 227 160 , 08-6463610

เจ้าของโครงการ
สำนักงานปลัดกระทรวงการอุดมศึกษา
วิทยาศาสตร์ วิจัยและนวัตกรรม

โครงการ
ก่อสร้างอาคารอุทยานวิทยาศาสตร์ภูมิภาค ภาคเหนือ
เพื่อเป็นศูนย์กลางขับเคลื่อนอุรกิจนวัตกรรม BCG
สำหรับระเบียงเศรษฐกิจพิเศษภาคเหนือ
(RSP North BCG Innovation Headquarter for NEC)

ที่ตั้งโครงการ
พื้นที่การศึกษามหาวิทยาลัยเชียงใหม่ ตำบลแม่เหียะ
อำเภอเมืองเชียงใหม่ จังหวัดเชียงใหม่

สถาปนิก
ปริตพงษ์ พงษ์ศิวาภัย 2– ภส.11
จิรวุฒิ พลกล้า ส.สถ.2325
ชุติพงศ์ วงศ์บุญา ว.สถ.636
ธีระวุฒิ จินทรมงคล ภ.สถ.8099
อิศรา อาริรอบ สสถ. 3600
สุทธิวัต ภานุโศภิษฐ์ ภ.สถ.11796
กวีวัจน์ มนุสูรสิทธิ์ ภ.สถ.18545
ศุภจิต สระมัจฉา ภ.สถ.18573

วิศวกรโครงสร้าง
พชร ภูวัสนานุสรณ์ วศ.1196
จักรินพันธ์ สกลภูวรักษ์ สย.10114
วงษ์เทพ ตั้งชิวิกุล สย. 9453

วิศวกรระบบไฟฟ้าและสื่อสาร
กฤษณะ ปินสี วฟท.948
ธรรกพล ปินไชย สฟท.6035

วิศวกรระบบสุขาภิบาล ระบบป้องกันอัคคีภัย
ชรัสพล ศรียางกูลศรี วส.73
ชนวัฒน์ นิทัศน์วิจิตร สส.338

วิศวกรระบบเครื่องกลและระบบปรับอากาศ
สงศักย์ อัครประชา วก.933

มัณฑนากร

ภูมิสถาปัตยกรรม

BIM. MODELER
ธนพงษ์ หาญศิริวัฒนกิจ สสถ.3765

รายการแก้ไขแบบ

เลขที่	วันที่	รายละเอียด

เขียนโดย	ตรวจสอบโดย
–	–

วันที่	มาตราส่วน
02 พฤศจิกายน 2568	A0 1 : 75

ชื่อแบบ
แบบขยาย หน้าต่าง

รหัสแบบ A–54

รหัสโครงการ	จำนวนแผ่นรวม
	87

CAD FILE :

แบบก่อสร้าง
(Construction Drawing)

ไม่อนุญาตให้วัดระยะจากแบบ ทุกระยะให้ตรวจสอบจากสถานที่ก่อสร้างจริง

W1 หน้าต่างบานเปิด+ กระจกติดตาย

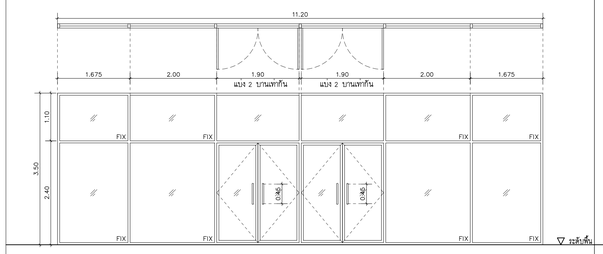

ชนิดหน้าต่าง	หน้าต่างบานเปิด+ กระจกติดตาย
วงกบ	อลูมิเนียมขนาด 2"x4" สีอบขาว
กรอบบาน	บานประตูอลูมิเนียมขนาด 1 1/2"x3" สีอบขาว
บาน/ลูกฟัก	กระจกลามิเนตหนาใสตัดแสง บานเปิด หนา 4+4 มม.,บานติดตายหนา 4+4 มม.
บานพับ/บานเลื่อน	จุกประมโนโช๊คประตูอลูมเบอร์เกิ้ล แถมเปิดอองกาง
กุญแจ/ลูกบิด	ชุดพร้อมรูกุญแจและแผลสติดั้นสำหรับบานอลูมิเนียมพร้อมใส่กุญแจ
มิดับ	ชุดพร้อมรูกุญแจและแผลสติดั้นสำหรับบานอลูมิเนียมและกระจกขนาดหน้าต่างที่มีความยาวไม่น้อยกว่า ยาว 0.45 ม.
ตำแหน่ง	PRE-FUNCTION ชั้น 3-4
หมายเหตุ	–

W1/2 กระจกติดตาย

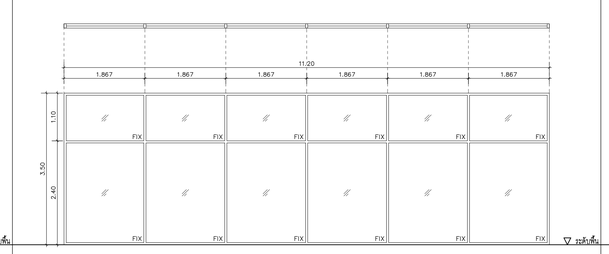

ชนิดหน้าต่าง	กระจกติดตาย
วงกบ	อลูมิเนียมขนาด 2"x4" สีอบขาว
กรอบบาน	–
บาน/ลูกฟัก	กระจกลามิเนตหนาใสตัดแสง บานเปิด หนา 4+4 มม.,บานติดตายหนา 4+4 มม.
บานพับ/บานเลื่อน	–
กุญแจ/ลูกบิด	–
มิดับ	–
ตำแหน่ง	PRE-FUNCTION ชั้น 3-4
หมายเหตุ	–

W1/3 กระจกติดตาย

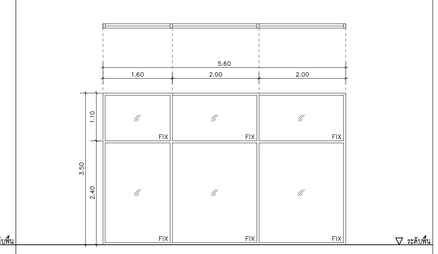

ชนิดหน้าต่าง	กระจกติดตาย
วงกบ	อลูมิเนียมขนาด 2"x4" สีอบขาว
กรอบบาน	–
บาน/ลูกฟัก	กระจกลามิเนตหนาใสตัดแสง บานติดตายหนา 4+4 มม.
บานพับ/บานเลื่อน	–
กุญแจ/ลูกบิด	–
มิดับ	–
ตำแหน่ง	PRE-FUNCTION ชั้น 3-4
หมายเหตุ	–

W1/4 กระจกติดตาย

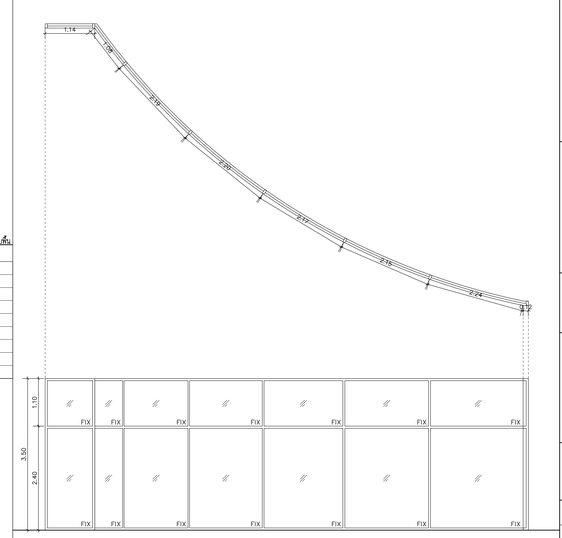
1.14
1.08
2.03
2.03
2.03

W23 กระจกติดตาย

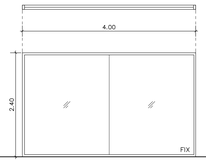

ชนิดประตู	กระจกติดตาย
วงกบ	อลูมิเนียมขนาด 2"x4" สีอบขาว
กรอบกบ	–
บาน/ลูกฟัก	กระจกลามิเนตเทโลติดแลง บานติดตาย 4+4 มม.
บานพับ/บานเลื่อน	–
กุญแจ/ลูกบิด	–
มือจับ	–
ตำแหน่ง	โถงทางเดิน ชั้น 1
หมายเหตุ	–

W24 กระจกติดตาย

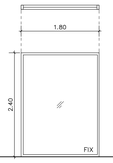

ชนิดประตู	กระจกติดตาย
วงกบ	อลูมิเนียมขนาด 2"x4" สีอบขาว
กรอบกบ	–
บาน/ลูกฟัก	กระจกลามิเนตเทโลติดแลง บานติดตาย 4+4 มม.
บานพับ/บานเลื่อน	–
กุญแจ/ลูกบิด	–
มือจับ	–
ตำแหน่ง	โถงทางเดิน ชั้น 1
หมายเหตุ	–

W25 กระจกติดตาย

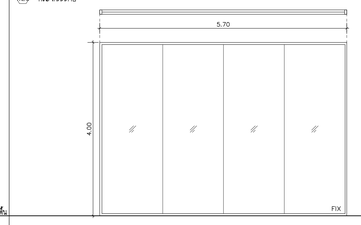

ชนิดหน้าต่าง	กระจกติดตาย
วงกบ	อลูมิเนียมขนาด 2"x4" สีอบขาว
กรอบกบ	–
บาน/ลูกฟัก	กระจกลามิเนตเทโลติดแลง บานติดตาย 4+4 มม.
บานพับ/บานเลื่อน	–
กุญแจ/ลูกบิด	–
มือจับ	–
ตำแหน่ง	CO-WORKING SPACE ชั้น 2
หมายเหตุ	–

W29 กระจกติดตาย

ชนิดหน้าต่าง	กระจกติดตาย
วงกบ	อลูมิเนียมขนาด 2"x4" สีอบขาว
กรอบกบ	–
บาน/ลูกฟัก	กระจกลามิเนตเทโลติดแลง บานติดตาย 4+4 มม.
บานพับ/บานเลื่อน	–
กุญแจ/ลูกบิด	–
มือจับ	–
ตำแหน่ง	CO-WORKING SPACE ชั้น 3-4
หมายเหตุ	–

W27 กระจกติดตาย

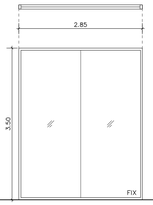

ชนิดหน้าต่าง	กระจกติดตาย
วงกบ	อลูมิเนียมขนาด 2"x4" สีอบขาว
กรอบกบ	–
บาน/ลูกฟัก	กระจกลามิเนตเทโลติดแลง บานติดตาย 4+4 มม.
บานพับ/บานเลื่อน	–
กุญแจ/ลูกบิด	–
มือจับ	–
ตำแหน่ง	FOYER ชั้น 4
หมายเหตุ	–

W28 กระจกติดตาย

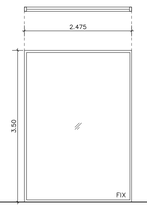

ชนิดหน้าต่าง	กระจกติดตาย
วงกบ	อลูมิเนียมขนาด 2"x4" สีอบขาว
กรอบกบ	–
บาน/ลูกฟัก	กระจกลามิเนตเทโลติดแลง บานติดตาย 4+4 มม.
บานพับ/บานเลื่อน	–
กุญแจ/ลูกบิด	–
มือจับ	–
ตำแหน่ง	FOYER ชั้น 4
หมายเหตุ	–

W29 กระจกติดตาย

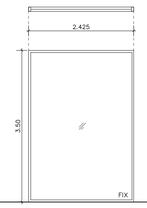

ชนิดหน้าต่าง	กระจกติดตาย
วงกบ	อลูมิเนียมขนาด 2"x4" สีอบขาว
กรอบกบ	–
บาน/ลูกฟัก	กระจกลามิเนตเทโลติดแลง บานติดตาย 4+4 มม.
บานพับ/บานเลื่อน	–
กุญแจ/ลูกบิด	–
มือจับ	–
ตำแหน่ง	ห้องน้ำ ชั้น 2-4
หมายเหตุ	–

W34 หน้าต่างบานกระทุ้ง

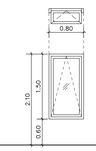

ชนิดหน้าต่าง	หน้าต่างบานกระทุ้ง
วงกบ	อลูมิเนียมขนาด 2"x4" สีอบขาว
กรอบกบ	อลูมิเนียม สีอบขาว
บาน/ลูกฟัก	กระจกลามิเนตเทโลติดแลง บานติดตาย 4+4 มม.
บานพับ/บานเลื่อน	มาตรฐานผู้ผลิต
กุญแจ/ลูกบิด	มาตรฐานผู้ผลิต
มือจับ	มือจับสำหรับบานกระทุ้งชนิดหมุนล็อคปิดหน้าต่าง
ตำแหน่ง	บันไดหนีไฟ ชั้น 1-4
หมายเหตุ	–

W33 บานเกล็ดอลูมิเนียมติดตาย

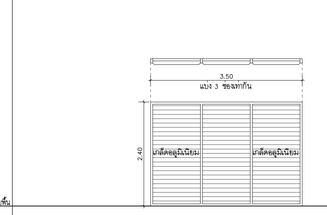

ชนิดหน้าต่าง	บานเกล็ดอลูมิเนียมติดตาย
วงกบ	อลูมิเนียมขนาด 2"x4" สีอบขาว
กรอบกบ	–
บาน/ลูกฟัก	เกล็ดอลูมิเนียม 70 Z/พร้อมติดตาข่ายกันแมลง
บานพับ/บานเลื่อน	มาตรฐานผู้ผลิต
กุญแจ/ลูกบิด	–
มือจับ	–
ตำแหน่ง	ห้องงานระบบ ชั้น 1
หมายเหตุ	–

W32 บานเกล็ดอลูมิเนียมติดตาย

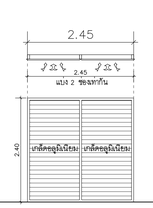

ชนิดหน้าต่าง	บานเกล็ดอลูมิเนียมติดตาย
วงกบ	อลูมิเนียมขนาด 2"x4" สีอบขาว
กรอบกบ	–
บาน/ลูกฟัก	เกล็ดอลูมิเนียม 70 Z/พร้อมติดตาข่ายกันแมลง
บานพับ/บานเลื่อน	มาตรฐานผู้ผลิต
กุญแจ/ลูกบิด	–
มือจับ	–
ตำแหน่ง	ห้องงานระบบ ชั้น 5 , ชั้นหลังคา
หมายเหตุ	–

W33 บานเกล็ดอลูมิเนียมติดตาย

ชนิดหน้าต่าง	บานเกล็ดอลูมิเนียมติดตาย
วงกบ	อลูมิเนียมขนาด 2"x4" สีอบขาว
กรอบกบ	–
บาน/ลูกฟัก	เกล็ดอลูมิเนียม 70 Z/พร้อมติดตาข่ายกันแมลง
บานพับ/บานเลื่อน	–
กุญแจ/ลูกบิด	–
มือจับ	–
ตำแหน่ง	ห้องน้ำ ชั้น 1
หมายเหตุ	–

W39 หน้าต่างบานกระทุ้ง กระจกติดตาย

ชนิดหน้าต่าง	หน้าต่างบานกระทุ้ง กระจกติดตาย
วงกบ	อลูมิเนียมขนาด 2"x4" สีอบขาว
กรอบกบ	บานกระทุ้งอลูมิเนียมขนาด 1 1/2"x2" สีอบขาว
บาน/ลูกฟัก	กระจกลามิเนตหน้า/หุ้นในสามารถมองทะลุได้ ,บานติดตายและบานกระทุ้งหนา 4+4 มม.
บานพับ/บานเลื่อน	มาตรฐานผู้ผลิต
กุญแจ/ลูกบิด	มาตรฐานผู้ผลิต
มือจับ	มือจับสำหรับบานกระทุ้งชนิดหมุนล็อคปิดหน้าต่าง
ตำแหน่ง	ห้องน้ำ ชั้น 2-4
หมายเหตุ	–

W35 หน้าต่างบานกระทุ้ง

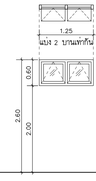

ชนิดหน้าต่าง	หน้าต่างบานกระทุ้ง
วงกบ	อลูมิเนียมขนาด 2"x4" สีอบขาว
กรอบกบ	บานกระทุ้งอลูมิเนียมขนาด 1 1/2"x2" สีอบขาว
บาน/ลูกฟัก	กระจกลามิเนตหน้า/หุ้นในสามารถมองทะลุได้ ,บานติดตายหนา 4+4 มม.
บานพับ/บานเลื่อน	มาตรฐานผู้ผลิต
กุญแจ/ลูกบิด	มาตรฐานผู้ผลิต
มือจับ	มือจับสำหรับบานกระทุ้งชนิดหมุนล็อคปิดหน้าต่าง
ตำแหน่ง	ห้องน้ำ ชั้น 1-3
หมายเหตุ	–

W36 กระจกติดตาย

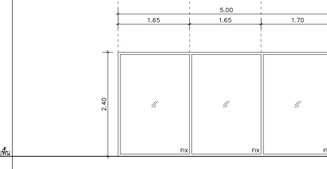

ชนิดประตู	กระจกติดตาย
วงกบ	อลูมิเนียมขนาด 2"x4" สีอบขาว
กรอบกบ	–
บาน/ลูกฟัก	กระจกลามิเนตเทโลติดแลง บานติดตาย 4+4 มม.
บานพับ/บานเลื่อน	–
กุญแจ/ลูกบิด	–
มือจับ	–
ตำแหน่ง	ห้องประชุมใหญ่ ชั้น 1
หมายเหตุ	–

W37 กระจกติดตาย

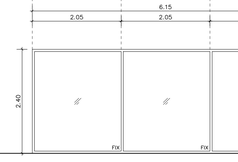

ชนิดประตู	กระจกติดตาย
วงกบ	อลูมิเนียมขนาด 2"x4" สีอบขาว
กรอบกบ	–
บาน/ลูกฟัก	กระจกลามิเนตเทโลติดแลง บานติดตาย 4+4 มม.
บานพับ/บานเลื่อน	–
กุญแจ/ลูกบิด	–
มือจับ	–
ตำแหน่ง	FOYER ชั้น 4
หมายเหตุ	–

W38 บานเกล็ดอลูมิเนียมติดตาย

ชนิดหน้าต่าง	บานเกล็ดอลูมิเนียมติดตาย
วงกบ	อลูมิเนียมขนาด 2"x4" สีอบขาว
กรอบกบ	–
บาน/ลูกฟัก	เกล็ดอลูมิเนียม 70 Z/พร้อมติดตาข่ายกันแมลง
บานพับ/บานเลื่อน	–
กุญแจ/ลูกบิด	–
มือจับ	–
ตำแหน่ง	ห้องน้ำ ชั้น 2-4
หมายเหตุ	–

W39 หน้าต่างบานกระทุ้ง กระจกติดตาย

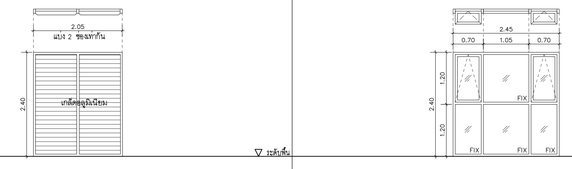

ชนิดหน้าต่าง	หน้าต่างบานกระทุ้ง กระจกติดตาย
วงกบ	อลูมิเนียมขนาด 2"x4" สีอบขาว
กรอบกบ	บานกระทุ้งอลูมิเนียมขนาด 1 1/2"x2" สีอบขาว
บาน/ลูกฟัก	กระจกลามิเนตหน้า/หุ้นในสามารถมองทะลุได้ ,บานติดตายและบานกระทุ้งหนา 4+4 มม.
บานพับ/บานเลื่อน	มาตรฐานผู้ผลิต
กุญแจ/ลูกบิด	มาตรฐานผู้ผลิต
มือจับ	มือจับสำหรับบานกระทุ้งชนิดหมุนล็อคปิดหน้าต่าง
ตำแหน่ง	ห้องน้ำ ชั้น 2-4
หมายเหตุ	–

W38 กระจกติดตาย

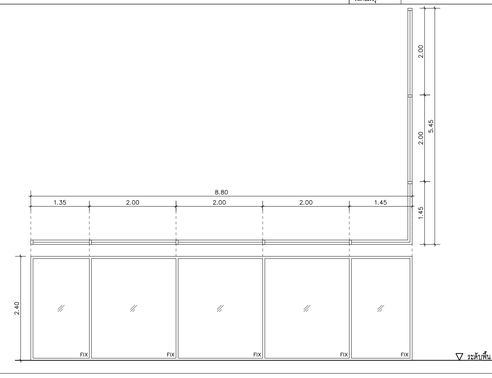

ชนิดประตู	กระจกติดตาย
วงกบ	อลูมิเนียมขนาด 2"x4" สีอบขาว
กรอบกบ	–
บาน/ลูกฟัก	กระจกลามิเนตเทโลติดแลง บานติดตาย 4+4 มม.
บานพับ/บานเลื่อน	–
กุญแจ/ลูกบิด	–
มือจับ	–
ตำแหน่ง	สำนักงานผู้ประกอบการ ชั้น 1
หมายเหตุ	–

อุทยานวิทยาศาสตร์และเทคโนโลยี มหาวิทยาลัยเชียงใหม่

กิจการร่วมค้า พีดี ซีส

inside out design

PACDE
PACDE COMPANY LIMITED
215 ถ.สุริยวงศ์ ต.ศรีภูมิ อ.เมือง เชียงใหม่ 50200
Tel. 053 227 160 , 08-6403610

เจ้าของโครงการ

สำนักงานปลัดกระทรวงการอุดมศึกษา วิทยาศาสตร์ วิจัยและนวัตกรรม

โครงการ

ก่อสร้างอาคารอุทยานวิทยาศาสตร์ภูมิภาค ภาคเหนือ เพื่อเป็นศูนย์กลางขับเคลื่อนธุรกิจนวัตกรรม BCG สำหรับระเบียงเศรษฐกิจพิเศษภาคเหนือ (RSP North BCG Innovation Headquarter for NEC)

ที่ตั้งโครงการ

พื้นที่การศึกษามหาวิทยาลัยเชียงใหม่ ตำบลแม่เหียะ อำเภอเมืองเชียงใหม่ จังหวัดเชียงใหม่

สถาปนิก

ปริตพงษ์ พงษ์ศิวาภัย ว-ภส.11
จิรวุฒิ พลกล้า ส.สถ.2325
ชุติพงศ์ วงศ์บุญา ว.สถ.636
ธีระวุฒิ ชินทรมงคล ภ.สถ.8099
อิศรา อริวิรบ สสถ. 3600
สุทธิวัต ภานุโศภิษฐ์ ภ.สถ.11796
กวีวัธน์ มนุสูรสิทธิ์ ภ.สถ.18545
ศุภจิต สระมัจฉา ภ.สถ.18573

วิศวกรโครงสร้าง

พชร ภูวัสนานุสรณ์ วย.1196
จักรินพินธ์ สกลภูวรักษ์ สย.10114
วงษ์เทพ ตีเจริญล สย. 9453

วิศวกรระบบไฟฟ้าและสื่อสาร

กฤษณะ ยินดี วฟท.948
ธรรกพล ปันใจย สฟท.60351

วิศวกรระบบสุขาภิบาล ระบบป้องกันอัคคีภัย

พรัลพล ศรียางกูลศรี วส.73

ชนวัฒน์ นิทัศน์วิจิตร สส.338

วิศวกรระบบเครื่องกลและระบบปรับอากาศ

สมศักย์ อัตประชา วก.933

มัณฑนากร

ภูมิสถาปัตยกรรม

BIM. MODELER

ธนพงษ์ หาญศิริวัฒนกิจ ภ.สถ.3765

รายการแก้ไขแบบ

เลขที่	วันที่	รายละเอียด

เขียนโดย	ตรวจสอบโดย
–	–

วันที่	มาตราส่วน
02 พฤศจิกายน 2568	A0 1 : 56

ชื่อแบบ

แบบขยาย หน้าต่าง

รหัสแบบ A-56

รหัสโครงการ	จำนวนแผ่นรวม
	87

CAD FILE :

แบบก่อสร้าง
(Construction Drawing)

ไม่อนุญาตให้วัดระยะจากแบบ ทุกระยะให้ตรวจสอบจากสถานที่ก่อสร้างจริง

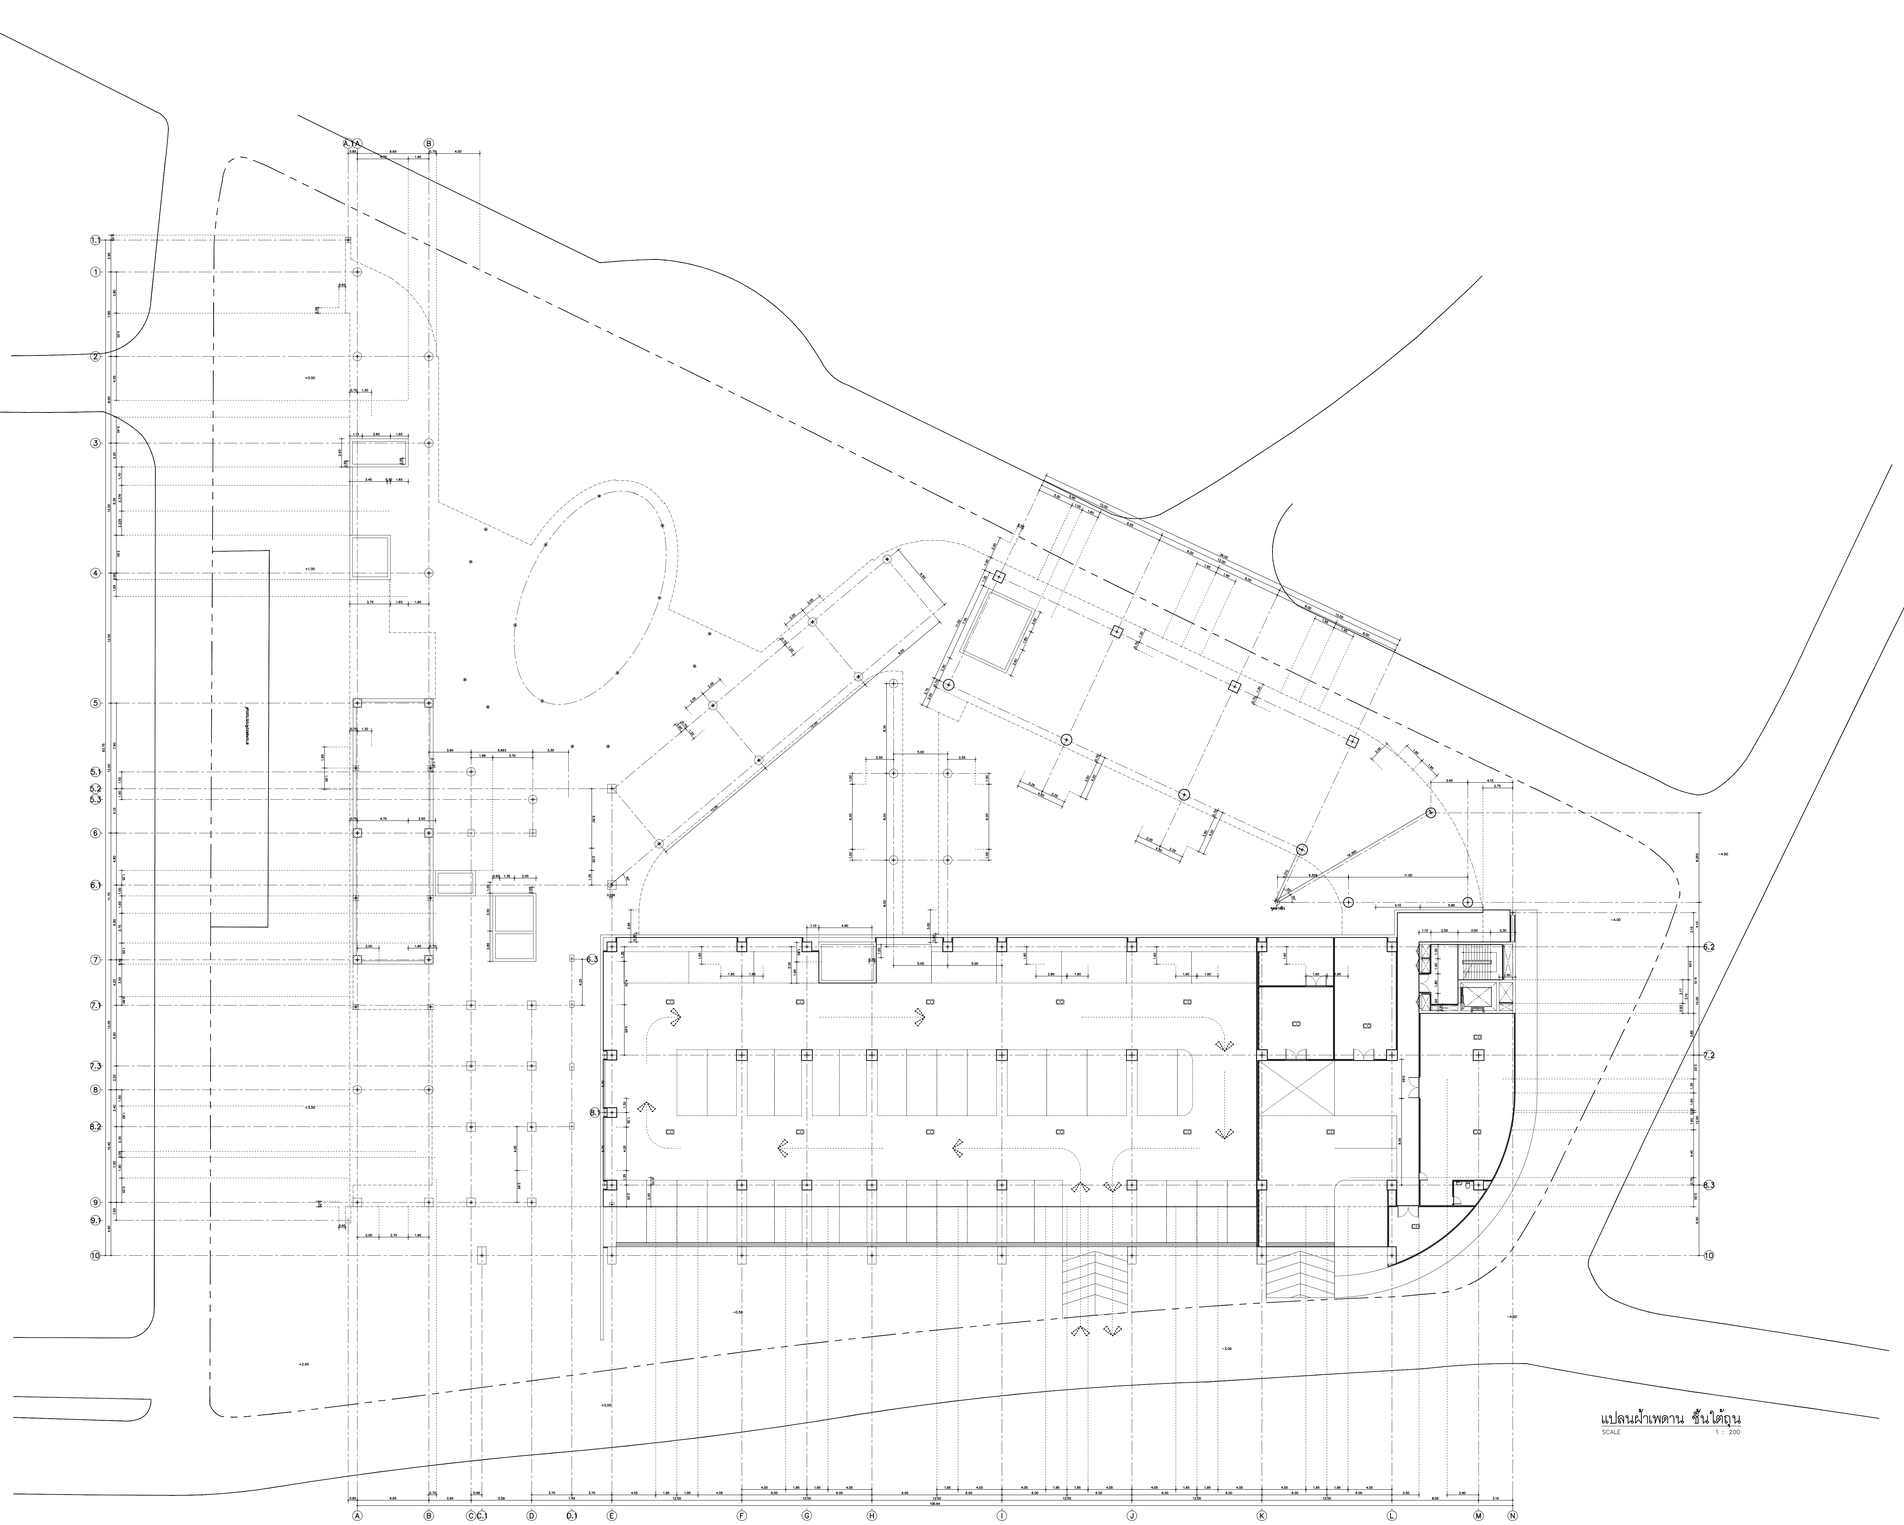

แปลนผ้าเพดาน ชั้นใต้ถุน
SCALE 1 : 200

อุทยานวิทยาศาสตร์
และเทคโนโลยี
มหาวิทยาลัยเชียงใหม่

กิจการร่วมค้า พีดี อีส

inside out design

PACDE
PACDE COMPANY LIMITED
215 ถ.สุริยวงศ์ ต.ศรีภูมิ อ.เมือง เชียงใหม่ 50200
Tel. 053 227 160 , 081-6403870

เจ้าของโครงการ
สำนักงานปลัดกระทรวงการอุดมศึกษา
วิทยาศาสตร์ วิจัยและนวัตกรรม

โครงการ
ก่อสร้างอาคารอุทยานวิทยาศาสตร์ภูมิภาค ภาคเหนือ
เพื่อเป็นศูนย์กลางขับเคลื่อนธุรกิจนวัตกรรม BCG
สำหรับระเบียงเศรษฐกิจพิเศษภาคเหนือ
(RSP North BCG Innovation Headquarter for NEC)

ที่ตั้งโครงการ
พื้นที่การศึกษามหาวิทยาลัยเชียงใหม่ ตำบลแม่เหียะ
อำเภอเมืองเชียงใหม่ จังหวัดเชียงใหม่

สถาปนิก
ปริตพงษ์ พงษ์ศิวภัย ว- ภส.11
จิรวุฒิ พลกล้า ส.สถ.2325
ชุติพงศ์ วงศ์บุญา ว.สถ.636
ธีระวุฒิ ธินทรมงคล ภ.สถ.8099
อิศรา อาริรอบ สสถ. 3600
สุทธิวัต ภานุโภภิษฐ์ ภ.สถ.11796
กวีวัธน์ มนูสูรสิทธิ์ ภ.สถ.18545
ศุภจิต สระมัจฉา ภ.สถ.18573

วิศวกรโครงสร้าง
พชร ภูวัฒนานุสรณ์ วศ.1196
จักรินพันธ์ สกลบุวรักษ์ สย.10114
วงษ์เทพ ตั้งศิริกุล สย. 9453

วิศวกรระบบไฟฟ้าและสื่อสาร
กฤษณะ ยินดี วฟท.948
อรรถพล ปินโยธา สฟท.6035

วิศวกรระบบสุขาภิบาล ระบบป้องกันอัคคีภัย
ชัสพล ศรียางกูลศรี วส.73
ชนวัสน์ นิทัศน์วิจิตร สส.338

วิศวกรระบบเครื่องกลและระบบปรับอากาศ
สงศักษ์ อัตประชา วก.933

มัณฑนากร

ภูมิสถาปัตยกรรม

BIM. MODELER
ธนพงษ์ หาญศิริวัฒนกิจ ส.สถ.3765

รายการแก้ไขแบบ

เลขที่	วันที่	รายละเอียด

เขียนโดย	ตรวจสอบโดย
–	–
วันที่ 02 พฤศจิกายน 2568	**มาตราส่วน** A0 1 : 200

ชื่อแบบ
แปลนผ้าเพดาน ชั้นใต้ถุน

รหัสแบบ A-57

รหัสโครงการ	จำนวนแผ่นรวม
	87

CAD FILE :

แบบก่อสร้าง
(Construction Drawing)

ไม่อนุญาตให้วัดระยะจากแบบ ทุกระยะให้
ตรวจสอบจากสถานที่ก่อสร้างจริง

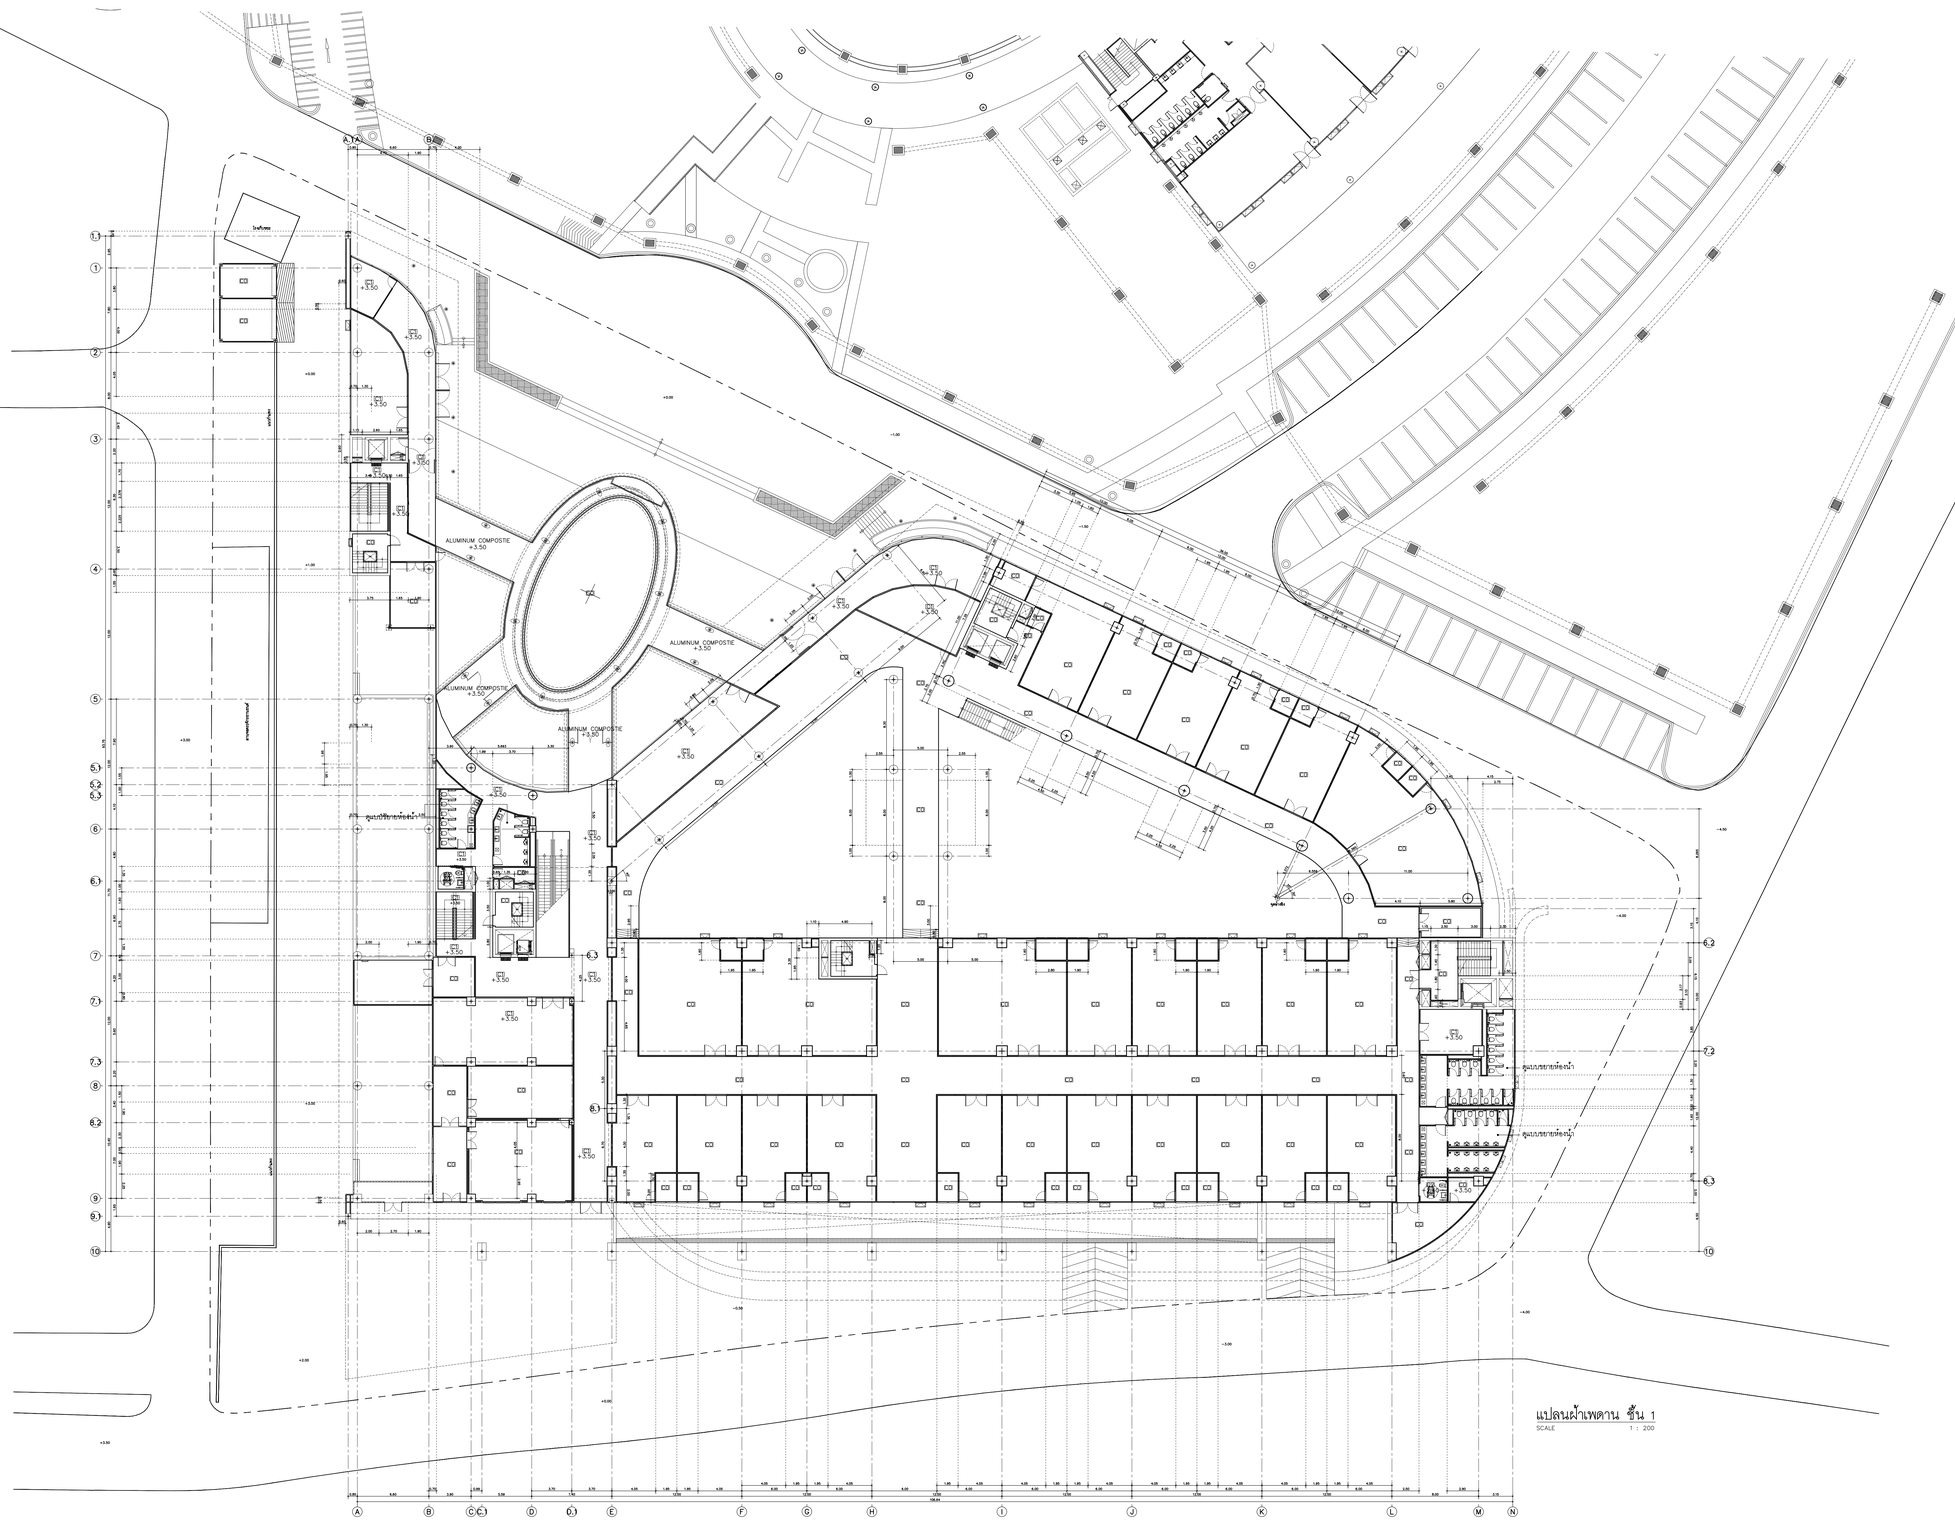

แปลนฝ้าเพดาน ชั้น 1
SCALE 1 : 200

อุทยานวิทยาศาสตร์
และเทคโนโลยี
มหาวิทยาลัยเชียงใหม่

กิจการร่วมค้า พีดี ซีส

inside out design

PACDE
PACDE COMPANY LIMITED
215 ถ.สุริวงศ์ ต.ศรีภูมิ อ.เมือง เชียงใหม่ 50200
Tel. 053 227 160 , 08-6463870

เจ้าของโครงการ
สำนักงานปลัดกระทรวงการอุดมศึกษา
วิทยาศาสตร์ วิจัยและนวัตกรรม

โครงการ
ก่อสร้างอาคารอุทยานวิทยาศาสตร์ภูมิภาค ภาคเหนือ
เพื่อเป็นศูนย์กลางขับเคลื่อนธุรกิจนวัตกรรม BCG
สำหรับระเบียงเศรษฐกิจพิเศษภาคเหนือ
(RSP North BCG Innovation Headquarter for NEC)

ที่ตั้งโครงการ
พื้นที่การศึกษามหาวิทยาลัยเชียงใหม่ ตำบลแม่เหียะ
อำเภอเมืองเชียงใหม่ จังหวัดเชียงใหม่

สถาปนิก
ปริตพงษ์ พงษ์ศิวาภัย ว.-ภส.11
จิรวุฒิ พลกล้า ส.สถ.2325
ชุติพงศ์ วงศ์บุญา ว.สถ.636
ธีระวุฒิ จินทรมงคล ภ.สถ.8099
อิศรา อาริรอบ สสถ. 3600
สุทธิวัธ ภานุโภภิษฐ์ ภ.สถ.11796
กวีวัจน์ มนุสูรสิทธิ์ ภ.สถ.18545
คุภาจิต สระมัจฉา ภ.สถ.18573

วิศวกรโครงสร้าง
พชร ภูวัสณานุสรณ์ วย.1196
จักรินพันธ์ สกลภูวรักษ์ สย.10114
วงษ์เทพ ตั้งชิวิกุล สย. 9453

วิศวกรระบบไฟฟ้าและสื่อสาร
กฤษณะ ยินดี วฟท.948
ธรรกพล ปินไชย สฟท.6035

วิศวกรระบบสุขาภิบาล ระบบป้องกันอัคคีภัย
ธรัสพล ศรียางกูลศรี วส.73
ธนวัฒน์ นิทัศน์วิจิตร สส.338

วิศวกรระบบเครื่องกลและระบบปรับอากาศ
สงศักษ์ อัตประชา วก.933

มัณฑนากร

ภูมิสถาปัตยกรรม

BIM. MODELER
ธนพงษ์ หาญศิริวัฒนกิจ สูสถ.3765

รายการแก้ไขแบบ

เลขที่	วันที่	รายละเอียด

เขียนโดย	ตรวจสอบโดย
–	–

วันที่	มาตราส่วน
02 พฤศจิกายน 2568	A0 1 : 200

ชื่อแบบ
แปลนฝ้าเพดาน ชั้น 1

รหัสแบบ A-58

รหัสโครงการ	จำนวนแผ่นรวม
	87

CAD FILE :

แบบก่อสร้าง
(Construction Drawing)

ไม่อนุญาตให้วัดระยะจากแบบ ทุกระยะให้
ตรวจสอบจากสถานที่ก่อสร้างจริง

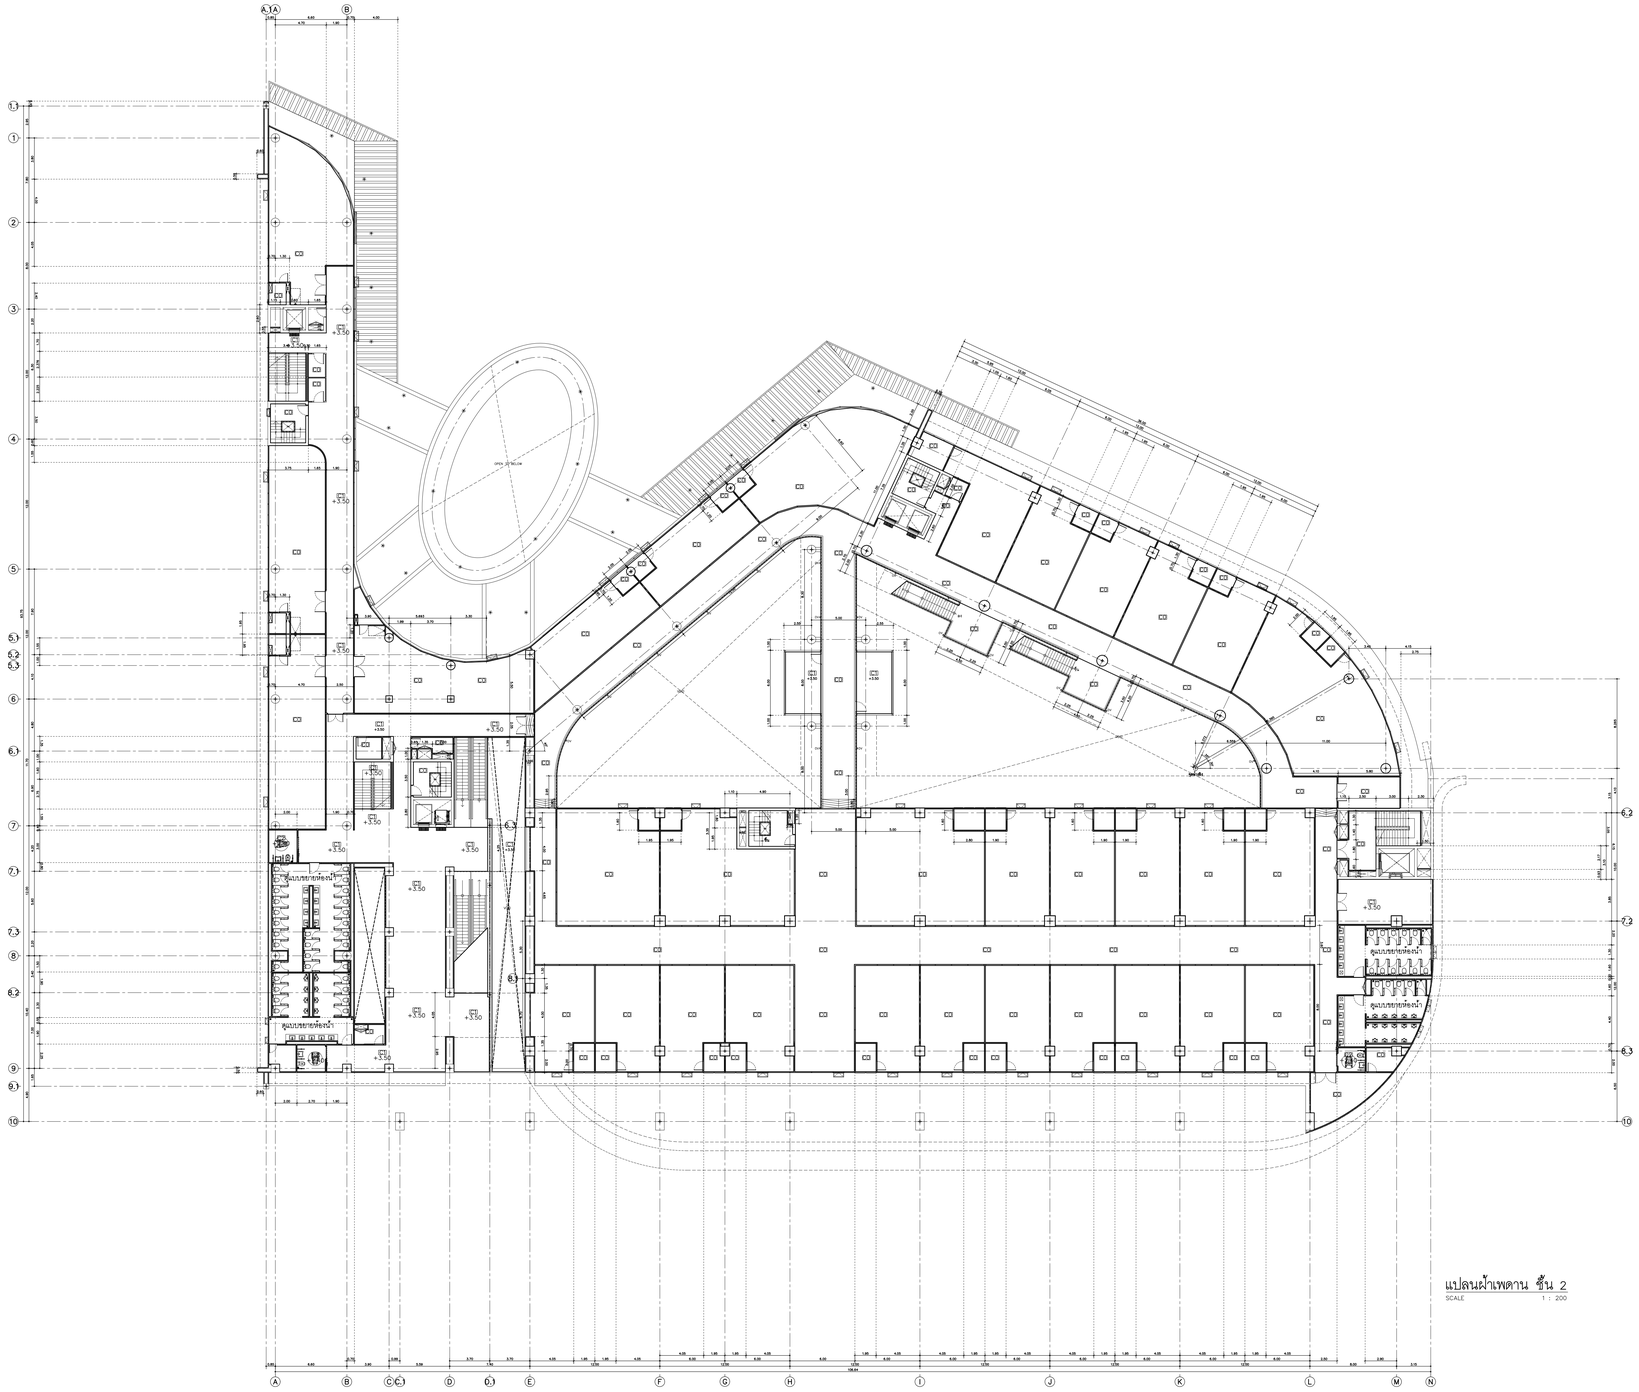

แปลนฝ้าเพดาน ชั้น 2
SCALE 1 : 200

อุทยานวิทยาศาสตร์
และเทคโนโลยี
มหาวิทยาลัยเชียงใหม่

กิจการร่วมค้า พีดี ซีส

inside out design

PACDE
PACDE COMPANY LIMITED
215 ถ.ศรีภูมิ ศรีภูมิ อ.เมือง เชียงใหม่ 50200
Tel. 053 227 160 , 02-6463870

เจ้าของโครงการ
สำนักงานปลัดกระทรวงการอุดมศึกษา
วิทยาศาสตร์ วิจัยและนวัตกรรม

โครงการ
ก่อสร้างอาคารอุทยานวิทยาศาสตร์ภูมิภาค ภาคเหนือ
เพื่อเป็นศูนย์กลางขับเคลื่อนธุรกิจนวัตกรรม BCG
สำหรับระเบียงเศรษฐกิจพิเศษภาคเหนือ
(RSP North BCG Innovation Headquarter for NEC)

ที่ตั้งโครงการ
พื้นที่การศึกษามหาวิทยาลัยเชียงใหม่ ตำบลแม่เหียะ
อำเภอเมืองเชียงใหม่ จังหวัดเชียงใหม่

สถาปนิก
ปริตพงษ์ พงษ์ศิวาภัย ว-ภส.11
จิรวุฒิ พลกล้า ส.สถ.2325
ชุติพงศ์ วงศ์บุงา ว.สถ.636
ธีระวุฒิ ธินทรมงคล ภ.สถ.8099
อิศรา อาริรอบ สสถ. 3600
สุทธิวัต ภานุโศภิษฐ์ ภ.สถ.11796
กวีวัจน์ มนูสุรสิทธิ์ ภ.สถ.18545
คุ้มจิต สระมัจฉา ภ.สถ.18573

วิศวกรโครงสร้าง
พชร ภูวัฒนานุสรณ์ วย.1196
จักรินพันธ์ ลกลบุวรักษ์ สย.10114
วงษ์เทพ ตั้งชิวิกุล สย. 9453

วิศวกรระบบไฟฟ้าและสื่อสาร
กฤษณะ ยินดี วฟท.948
อรรถพล ปินไชย สฟท.6035

วิศวกรระบบสุขาภิบาล ระบบป้องกันอัคคีภัย
ธรัตพล ศรียางกูลศรี วส.73
ธนวัฒน์ นิทัศนวิจิตร สส.338

วิศวกรระบบเครื่องกลและระบบปรับอากาศ
สงศักษ์ อัตประชา วก.933

มัณฑนากร

ภูมิสถาปัตยกรรม

BIM. MODELER
รนทพงษ์ หาญศิริวัฒนกิจ สุ.สถ.3765

รายการแก้ไขแบบ

เลขที่	วันที่	รายละเอียด

เขียนโดย	ตรวจสอบโดย
–	–

วันที่	มาตราส่วน
02 พฤศจิกายน 2568	A0 1 : 200

ชื่อแบบ
แปลนฝ้าเพดาน ชั้น 2

รหัสแบบ A-59

รหัสโครงการ	จำนวนแผ่นรวม
	87

CAD FILE :

แบบก่อสร้าง
(Construction Drawing)

ไม่อนุญาตให้วัดระยะจากแบบ ทุกระยะให้
ตรวจสอบจากสถานที่ก่อสร้างจริง

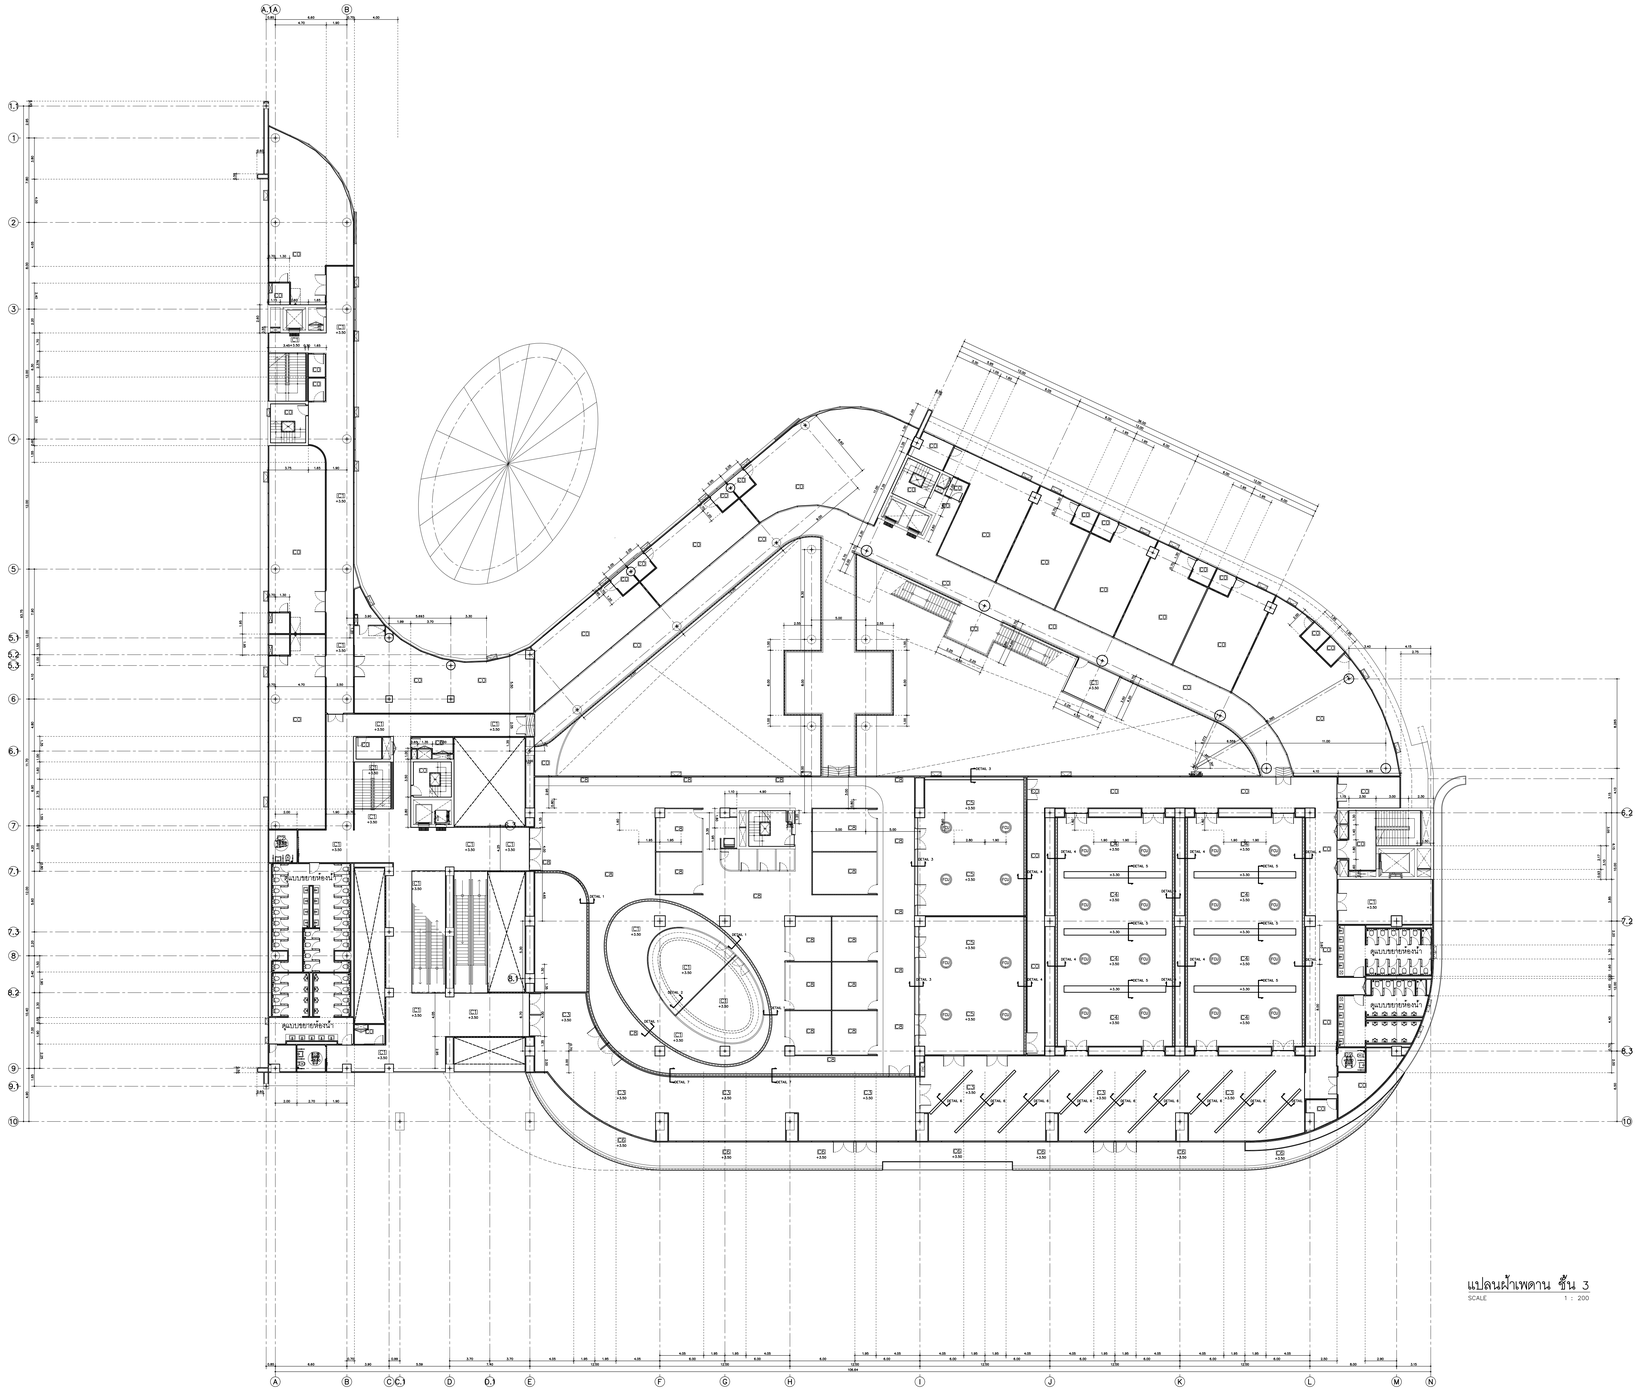

แปลนฝ้าเพดาน ชั้น 3
SCALE 1 : 200

อุทยานวิทยาศาสตร์
และเทคโนโลยี
มหาวิทยาลัยเชียงใหม่

กิจการร่วมค้า พีดี ซีส

inside out design

PACDE
PACDE COMPANY LIMITED
215 ถ.ศรีภูมิ ต.ศรีภูมิ อ.เมือง เชียงใหม่ 50200
Tel. 053 227 160 , 02-6463870

เจ้าของโครงการ
สำนักงานปลัดกระทรวงการอุดมศึกษา
วิทยาศาสตร์ วิจัยและนวัตกรรม

โครงการ
ก่อสร้างอาคารอุทยานวิทยาศาสตร์ภูมิภาค ภาคเหนือ
เพื่อเป็นศูนย์กลางขับเคลื่อนธุรกิจนวัตกรรม BCG
สำหรับระเบียงเศรษฐกิจพิเศษภาคเหนือ
(RSP North BCG Innovation Headquarter for NEC)

ที่ตั้งโครงการ
พื้นที่การศึกษามหาวิทยาลัยเชียงใหม่ ตำบลแม่เหียะ
อำเภอเมืองเชียงใหม่ จังหวัดเชียงใหม่

สถาปนิก
ปริตพงษ์ พงษ์ศิวาภัย ว-ภส.11
จิรวุฒิ พลกล้า ส.สถ.2325
ชุติพงศ์ วงศ์บุงา ว.สถ.636
ธีระวุฒิ อินทรมงคล ภ.สถ.8099
อิศรา อาริรอบ สสถ. 3600
สุทธิวัต ภานุโภภิษฐ์ ภ.สถ.11796
กวีวัจน์ มนูสุรสิทธิ์ ภ.สถ.18545
คุณจิต สระมัจจา ภ.สถ.18573

วิศวกรโครงสร้าง
พชร ภูวัฒนานุสรณ์ วย.1196
จักรินพันธ์ ลกลภูวรักษ์ สย.10114
วงษ์เทพ ตั้งชิวิกุล สย. 9453

วิศวกรระบบไฟฟ้าและสื่อสาร
กฤษณะ ยินดี วฟท.948
ธรรกพล ปินไชย สฟท.6035

วิศวกรระบบสุขาภิบาล ระบบป้องกันอัคคีภัย
ธรัตพล ศรียางกูลศรี วส.73
ธนวัฒน์ นิทัศนวิจิตร สส.338

วิศวกรระบบเครื่องกลและระบบปรับอากาศ
สงศักษ์ อัตประชา วก.933

มัณฑนากร

ภูมิสถาปัตยกรรม

BIM. MODELER
ธนพงษ์ หาญศิริวัฒนกิจ สุ.สถ.3765

รายการแก้ไขแบบ

เลขที่	วันที่	รายละเอียด

เขียนโดย	ตรวจสอบโดย
–	–

วันที่	มาตราส่วน
02 พฤศจิกายน 2568	A0 1 : 200

ชื่อแบบ
แปลนฝ้าเพดาน ชั้น 3

รหัสแบบ A-60

รหัสโครงการ	จำนวนแผ่นรวม
	87

CAD FILE :

แบบก่อสร้าง
(Construction Drawing)

ไม่อนุญาตให้วัดระยะจากแบบ ทุกระยะให้
ตรวจสอบจากสถานที่ก่อสร้างจริง

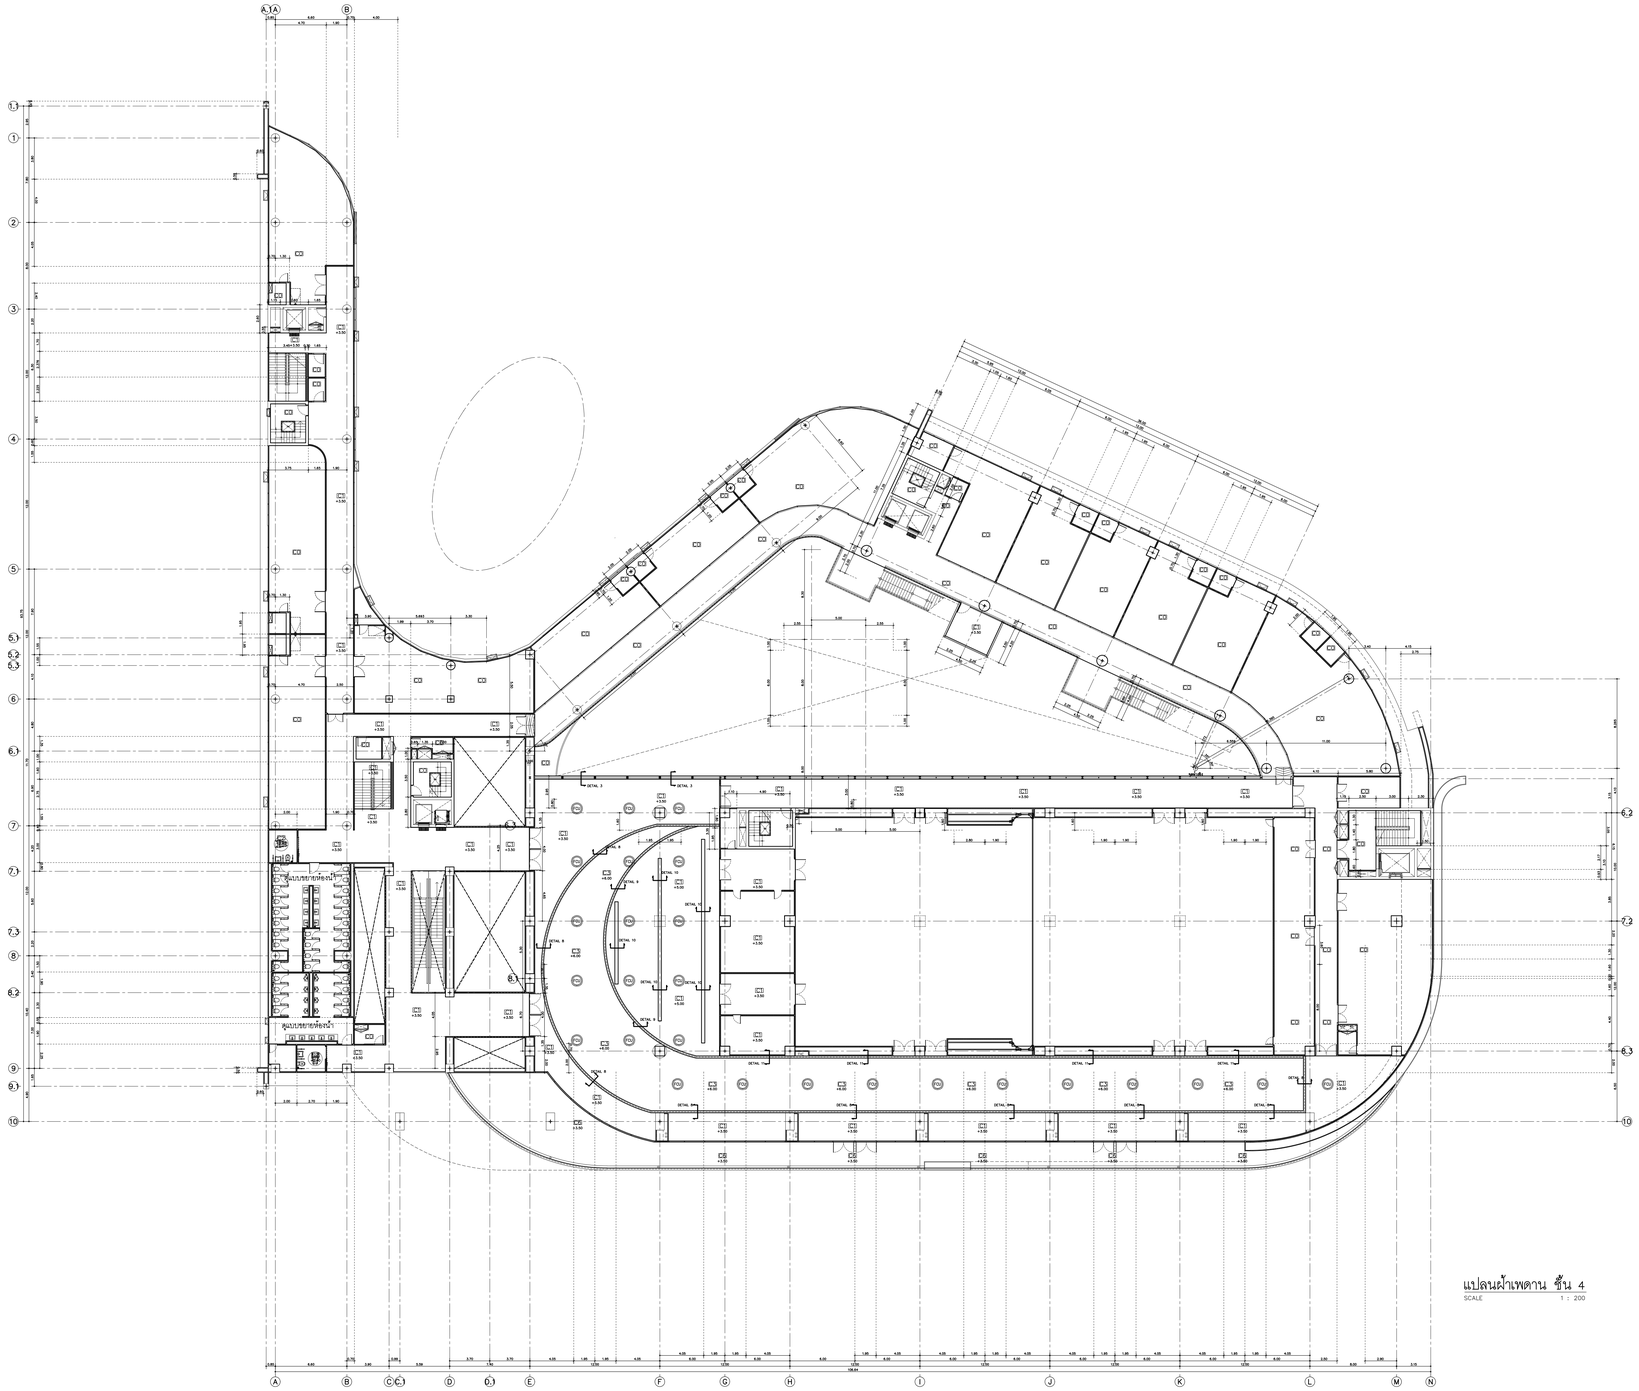

แปลนฝ้าเพดาน ชั้น 4
SCALE 1 : 200

อุทยานวิทยาศาสตร์
และเทคโนโลยี
มหาวิทยาลัยเชียงใหม่

กิจการร่วมค้า พีดี ซีส

inside out design

PACDE
PACDE COMPANY LIMITED
215 ถ.ศรีภูมิ ต.ศรีภูมิ อ.เมือง เชียงใหม่ 50200
Tel. 053 227 160 , 02-6463870

เจ้าของโครงการ
สำนักงานปลัดกระทรวงการอุดมศึกษา
วิทยาศาสตร์ วิจัยและนวัตกรรม

โครงการ
ก่อสร้างอาคารอุทยานวิทยาศาสตร์ภูมิภาค ภาคเหนือ
เพื่อเป็นศูนย์กลางขับเคลื่อนธุรกิจนวัตกรรม BCG
สำหรับระเบียงเศรษฐกิจพิเศษภาคเหนือ
(RSP North BCG Innovation Headquarter for NEC)

ที่ตั้งโครงการ
พื้นที่การศึกษามหาวิทยาลัยเชียงใหม่ ตำบลแม่เหียะ
อำเภอเมืองเชียงใหม่ จังหวัดเชียงใหม่

สถาปนิก
ปริตพงษ์ พงษ์ศิวาภัย ว-ภส.11
จิรวุฒิ พลกล้า ส.สถ.2325
ชุติพงศ์ วงศ์บุงา ว.สถ.636
ธีระวุฒิ อินทรมงคล ภ.สถ.8099
อิศรา อาริรอบ สสถ. 3600
สุทธิวัต ภานุโภภิษฐ์ ภ.สถ.11796
กวีวัจน์ มนูสุรสิทธิ์ ภ.สถ.18545
คุภจิต สระมัจฉา ภ.สถ.18573

วิศวกรโครงสร้าง
พชร ภูวัฒนานุสรณ์ วฒ.1196
จักรินพันธ์ สกลบุวรักษ์ สย.10114
วงษ์เทพ ตั้งศิริกุล สย. 9453

วิศวกรระบบไฟฟ้าและสื่อสาร
กฤษณะ ยินดี วฟท.948
ยรรยพล ปันใจย สฟท.6035

วิศวกรระบบสุขาภิบาล ระบบป้องกันอัคคีภัย
ชรัสพล ศรียางกูลศรี วส.73
ชนวัสน์ นิทัศนวิจิตร สส.338

วิศวกรระบบเครื่องกลและระบบปรับอากาศ
สมศักย์ อัตประชา วก.933

มัณฑนากร

ภูมิสถาปัตยกรรม

BIM. MODELER
ธนพงษ์ หาญศิริวัฒนกิจ สูงสถ.3765

รายการแก้ไขแบบ

เลขที่	วันที่	รายละเอียด

เขียนโดย	ตรวจสอบโดย
–	–
วันที่ 02 พฤศจิกายน 2568	**มาตราส่วน** A0 1 : 200

ชื่อแบบ
แปลนฝ้าเพดาน ชั้น 4

รหัสแบบ A-61

รหัสโครงการ	จำนวนแผ่นรวม
	87

CAD FILE :

แบบก่อสร้าง
(Construction Drawing)

ไม่อนุญาตให้วัดระยะจากแบบ ทุกระยะให้
ตรวจสอบจากสถานที่ก่อสร้างจริง

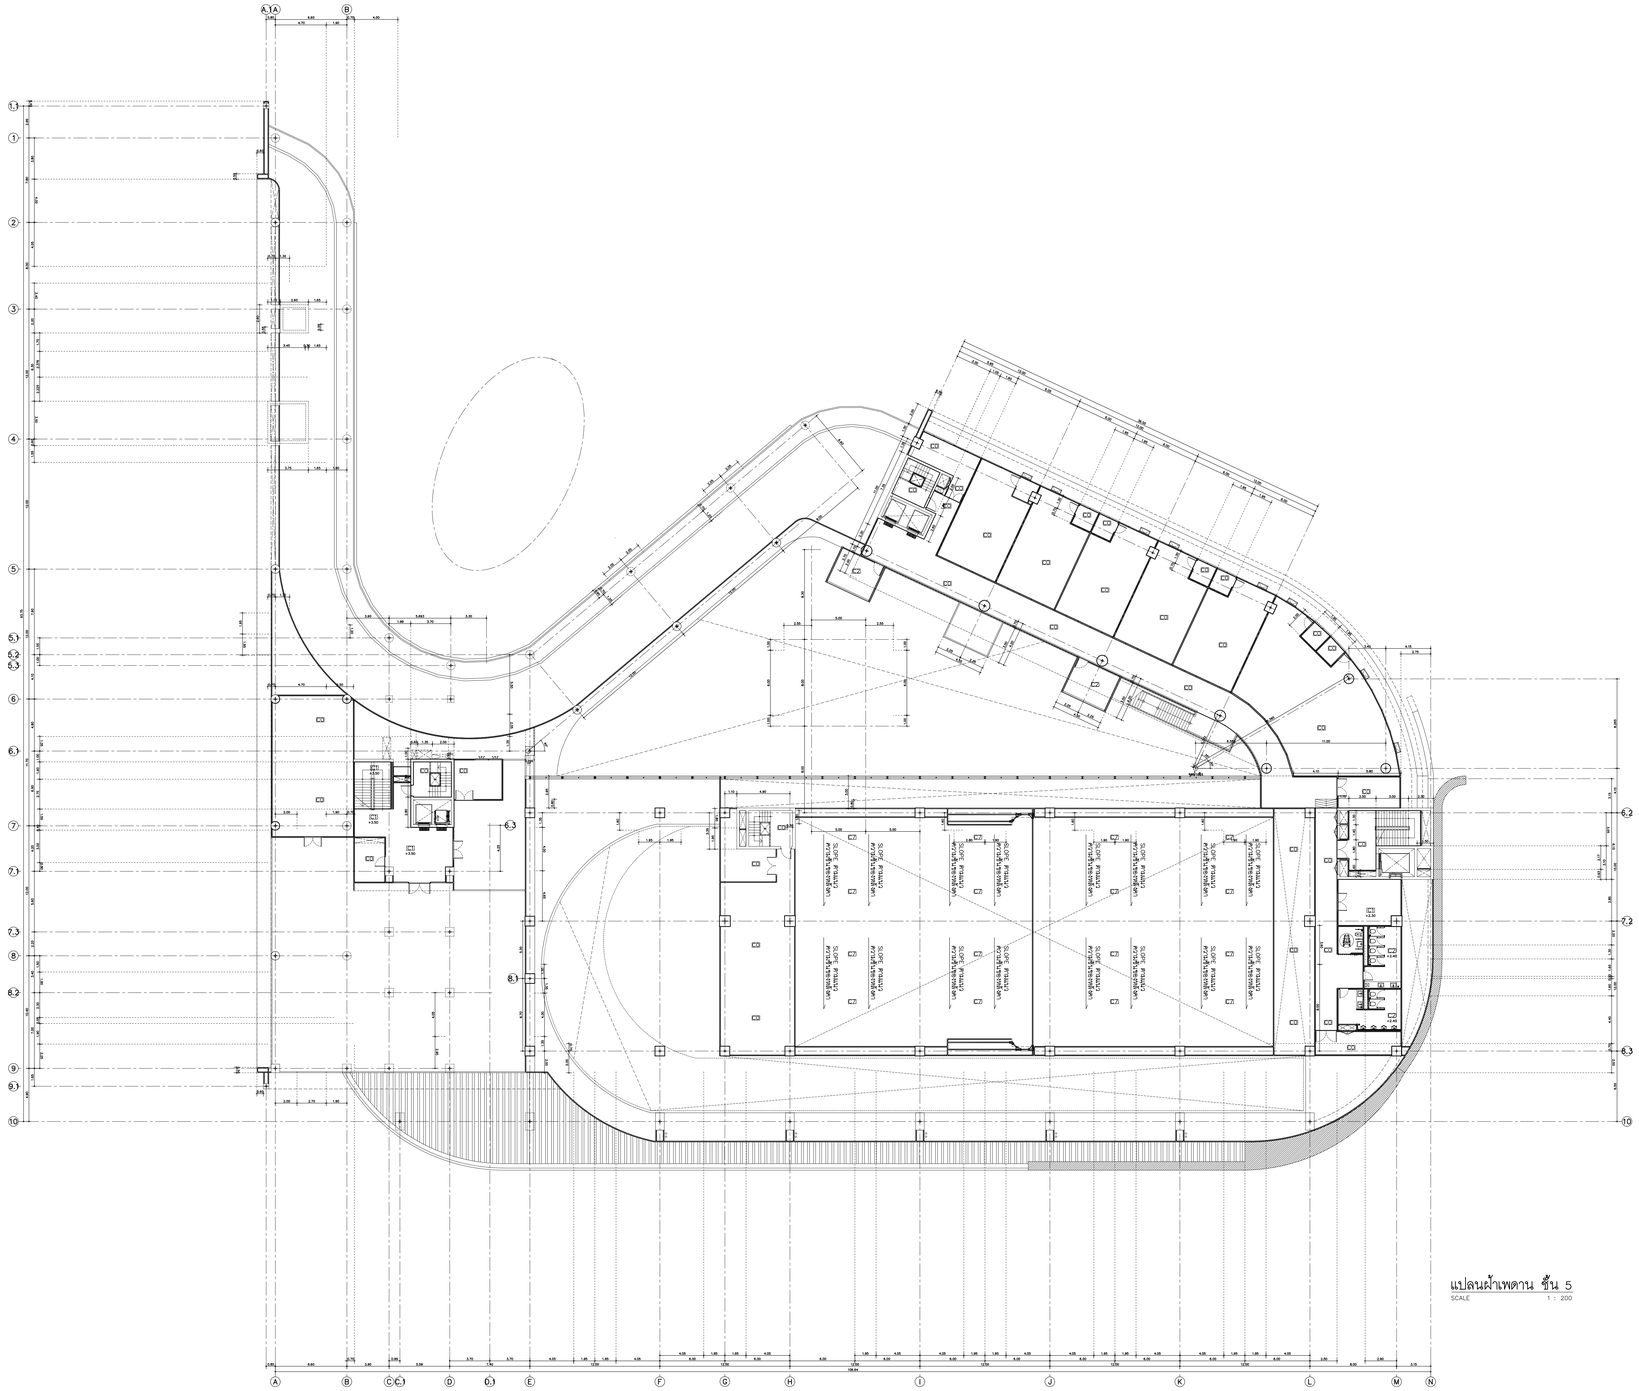

แปลนผ้าเพดาน ชั้น 5
SCALE 1 : 200

อุทยานวิทยาศาสตร์
และเทคโนโลยี
มหาวิทยาลัยเชียงใหม่

กิจการร่วมค้า พีดี อีส

inside out design

PACDE
PACDE COMPANY LIMITED
215 ถ.ศรีภูมิ ต.ศรีภูมิ อ.เมือง เชียงใหม่ 50200
Tel. 053 227 160 , 08-6463870

เจ้าของโครงการ
สำนักงานปลัดกระทรวงการอุดมศึกษา
วิทยาศาสตร์ วิจัยและนวัตกรรม

โครงการ
ก่อสร้างอาคารอุทยานวิทยาศาสตร์ภูมิภาค ภาคเหนือ
เพื่อเป็นศูนย์กลางขับเคลื่อนธุรกิจนวัตกรรม BCG
สำหรับระเบียงเศรษฐกิจพิเศษภาคเหนือ
(RSP North BCG Innovation Headquarter for NEC)

ที่ตั้งโครงการ
พื้นที่การศึกษามหาวิทยาลัยเชียงใหม่ ตำบลแม่เหียะ
อำเภอเมืองเชียงใหม่ จังหวัดเชียงใหม่

สถาปนิก
ปริตพงษ์ พงษ์ศิวาภัย ว-ภส.11
จิรวุฒิ พลกล้า ส.สถ.2325
ชุติพงศ์ วงศ์บุญา ว.สถ.636
ธีระวุฒิ อินทรมงคล ภ.สถ.8099
อิศรา อาริรอบ สสถ. 3600
สุทธิวัต ภานุโภภิษฐ์ ภ.สถ.11796
กวีวัจน์ มนูสุรสิทธิ์ ภ.สถ.18545
ศุภจิต สระมัจฉา ภ.สถ.18573

วิศวกรโครงสร้าง
พชร ภูวัฒนานุสรณ์ วย.1196
จักรินพันธ์ สกลบุวรักษ์ สย.10114
วงษ์เทพ ตั้งชิวิกุล สย. 9453

วิศวกรระบบไฟฟ้าและสื่อสาร
กฤษณะ ยินดี วพ.948
ธรรกพล ปินใชย สพ.ท.6035

วิศวกรระบบสุขาภิบาล ระบบป้องกันอัคคีภัย
ธรัสพล ศรียางกูลศรี สส.73
ธนวัฒน์ นิทัศน์วิจิตร สส.338

วิศวกรระบบเครื่องกลและระบบปรับอากาศ
ลงลักษ์ อัตประชา วก.933

มัณฑนากร

ภูมิสถาปัตยกรรม

BIM. MODELER
ธนพงษ์ หาญศิริวัฒนกิจ ส.สถ.3765

รายการแก้ไขแบบ

เลขที่	วันที่	รายละเอียด

เขียนโดย	ตรวจสอบโดย
–	–
วันที่ 02 พฤศจิกายน 2568	**มาตราส่วน** A0 1 : 200

ชื่อแบบ
แปลนผ้าเพดาน ชั้น 5

รหัสแบบ A-62

รหัสโครงการ	จำนวนแผ่นรวม
	87

CAD FILE :

แบบก่อสร้าง
(Construction Drawing)

ไม่อนุญาตให้วัดระยะจากแบบ ทุกระยะให้
ตรวจสอบจากสถานที่ก่อสร้างจริง

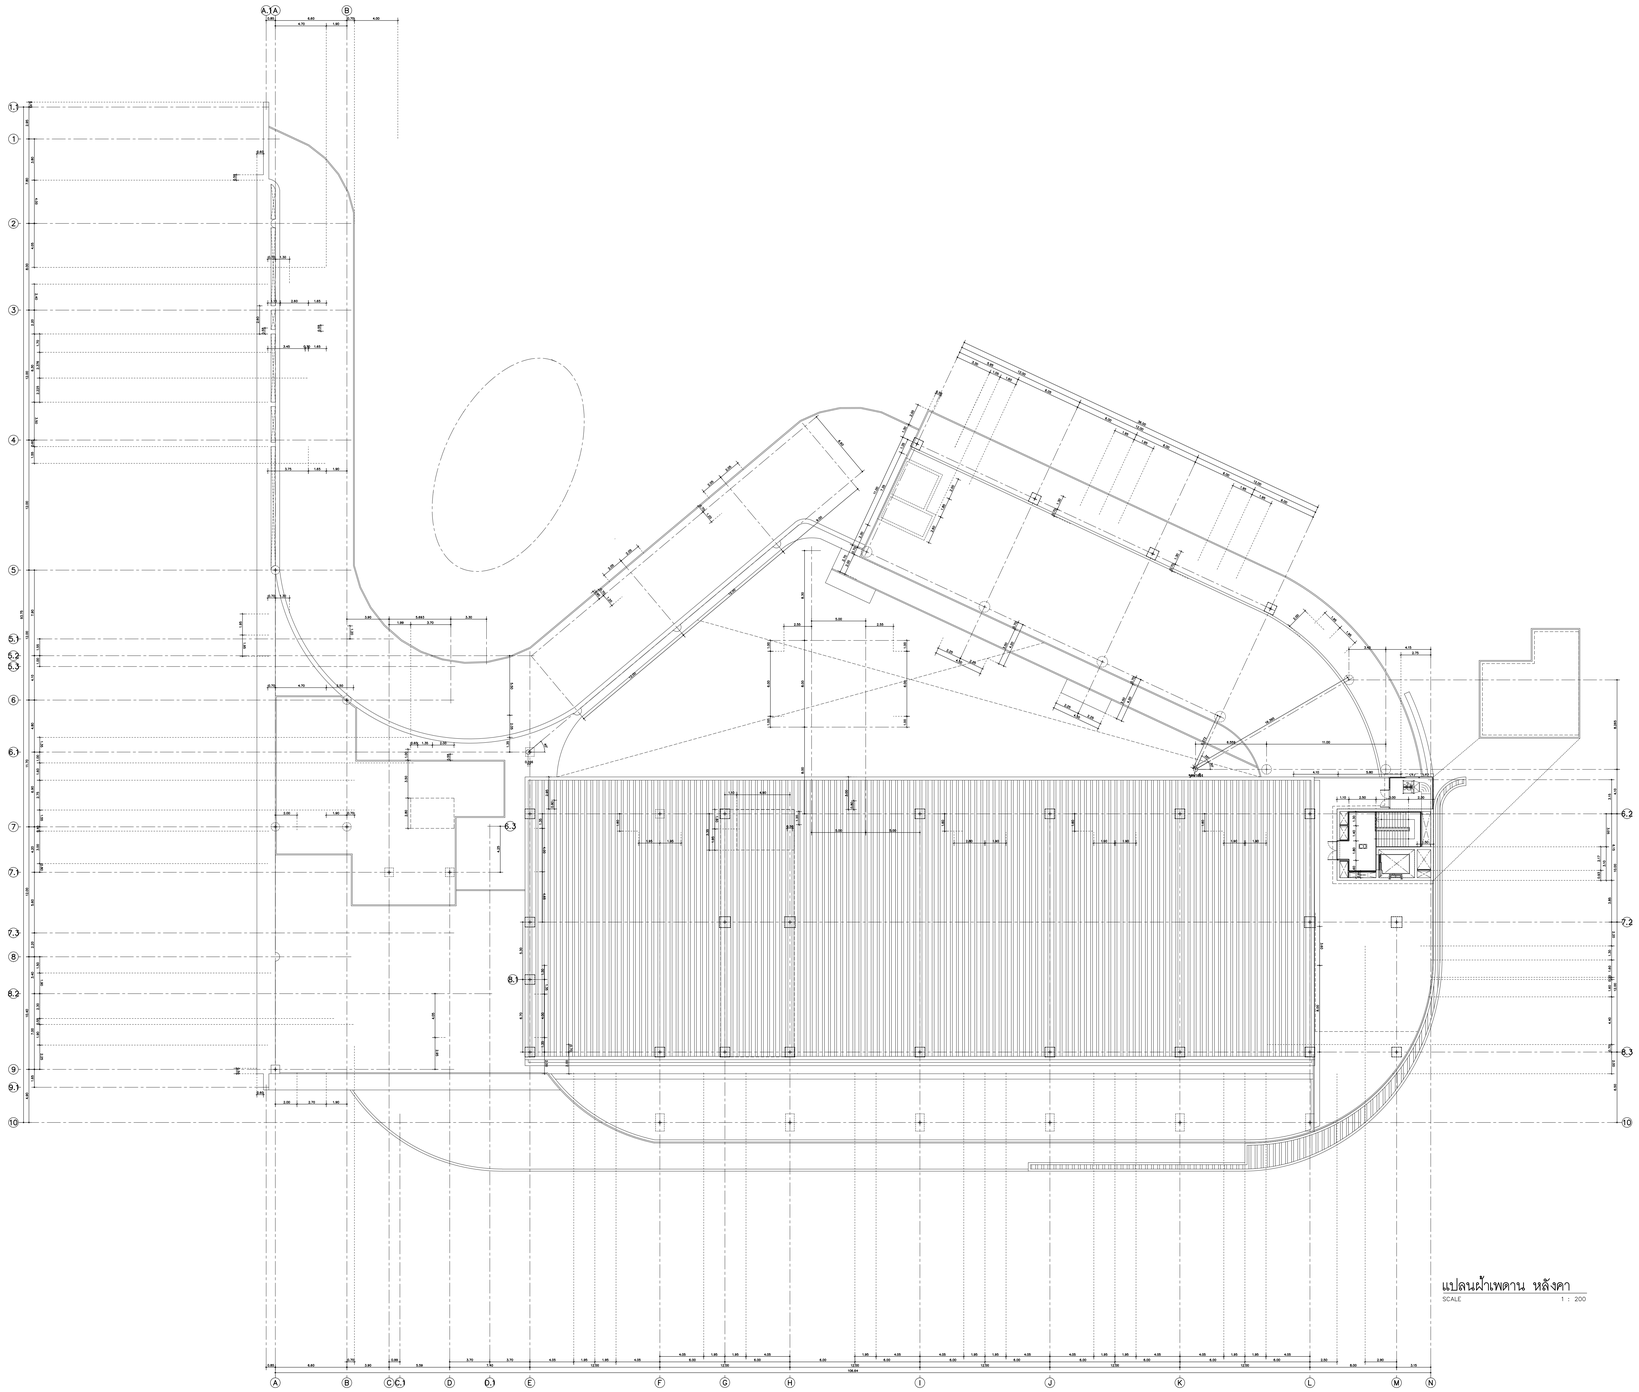

แปลนฝ้าเพดาน หลังคา
SCALE 1 : 200

อุทยานวิทยาศาสตร์
และเทคโนโลยี
มหาวิทยาลัยเชียงใหม่

กิจการร่วมค้า พีดี อีส

inside out design

PACDE
PACDE COMPANY LIMITED
215 ถ.ศรีภูมิ ต.ศรีภูมิ อ.เมือง เชียงใหม่ 50200
Tel. 053 227 160 , 02-6463870

เจ้าของโครงการ
สำนักงานปลัดกระทรวงการอุดมศึกษา
วิทยาศาสตร์ วิจัยและนวัตกรรม

โครงการ
ก่อสร้างอาคารอุทยานวิทยาศาสตร์ภูมิภาค ภาคเหนือ
เพื่อเป็นศูนย์กลางขับเคลื่อนธุรกิจนวัตกรรม BCG
สำหรับระเบียงเศรษฐกิจพิเศษภาคเหนือ
(RSP North BCG Innovation Headquarter for NEC)

ที่ตั้งโครงการ
พื้นที่การศึกษามหาวิทยาลัยเชียงใหม่ ตำบลแม่เหียะ
อำเภอเมืองเชียงใหม่ จังหวัดเชียงใหม่

สถาปนิก
ปริตพงษ์ พงษ์ศิวาภัย ว-ภส.11
จิรวุฒิ พลกล้า ส.สถ.2325
ชุติพงศ์ วงศ์บุงา ว.สถ.636
ธีระวุฒิ อินทรมงคล ภ.สถ.8099
อิศรา อาริรอบ สสถ. 3600
สุทธิวัต ภานุโภภิษฐ์ ภ.สถ.11796
กวีวัจน์ มนุสูรสิทธิ์ ภ.สถ.18545
ศุภจิต สระมัจฉา ภ.สถ.18573

วิศวกรโครงสร้าง
พชร ภูวัสณานุสรณ์ วย.1196
จักรินพันธ์ สกลภูวรักษ์ สย.10114
วงษ์เทพ ตั้งชิวกุล สย. 9453

วิศวกรระบบไฟฟ้าและสื่อสาร
กฤษณะ ยินดี วฟท.948
ธรรกพล ปินใจย สฟท.6035

วิศวกรระบบสุขาภิบาล ระบบป้องกันอัคคีภัย
พัชพล ศริยากุลศรี วส.73
ชนวัฒน์ นิพัทธ์วิจิตร สส.338

วิศวกรระบบเครื่องกลและระบบปรับอากาศ
สงศักย์ อัศประชา วก.933

มัณฑนากร

ภูมิสถาปัตยกรรม

BIM. MODELER
ธนพงษ์ หาญศิริวัฒนกิจ ส.สถ.3765

รายการแก้ไขแบบ

เลขที่	วันที่	รายละเอียด

เขียนโดย	ตรวจสอบโดย
–	–
วันที่	**มาตราส่วน**
02 พฤศจิกายน 2568	A0 1 : 200

ชื่อแบบ
แปลนฝ้าเพดาน หลังคา

รหัสแบบ A-63

รหัสโครงการ	จำนวนแผ่นรวม
	87

CAD FILE :

แบบก่อสร้าง
(Construction Drawing)

ไม่อนุญาตให้วัดระยะจากแบบ ทุกระยะให้
ตรวจสอบจากสถานที่ก่อสร้างจริง

งานผ้าเพดาน

- (C1) ท้องพื้นอาคารส่วนที่จอดรถ พร้อมทาสีจราจร
- (C2) ม้านพานถือปรับระดับได้ ขนาดกว้าง 0.30 ม. ยาวตามแบบ ติดตั้งตามมาตรฐานผู้ผลิต
- (C8) ท้องพื้นอาคารจอดรถ ทาสีน้ำยาคลีทีค สีเทาเข้ม / ตรงพื้นที่เป็นงานโครงสร้างเหล็กให้พ่นสีกันสนิมก่อนทาสีจริง

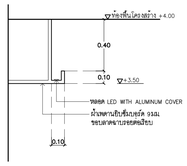

DETAIL 1
มาตราส่วน NONE

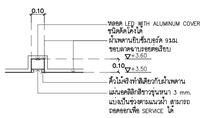

DETAIL 2
มาตราส่วน NONE

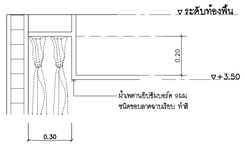

DETAIL 3
มาตราส่วน NONE

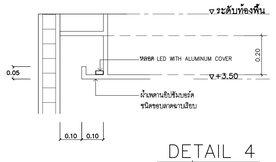

DETAIL 4
มาตราส่วน NONE

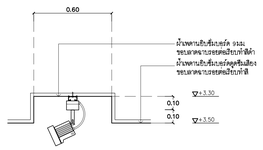

DETAIL 5
มาตราส่วน NONE

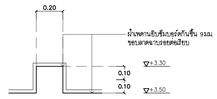

DETAIL 6
มาตราส่วน NONE

DETAIL 7
มาตราส่วน NONE

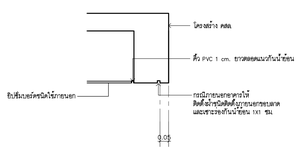

แบบขยายการติดตั้งผ้าเพดานภายนอก
SCALE 1:25

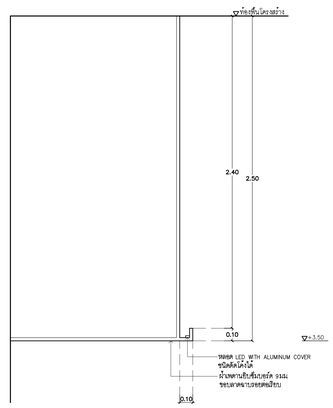

DETAIL 8
มาตราส่วน NONE

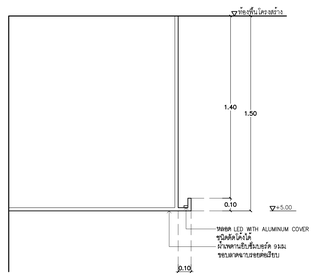

DETAIL 9
มาตราส่วน NONE

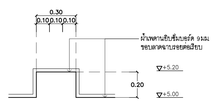

DETAIL 10
มาตราส่วน NONE

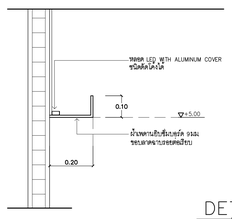

DETAIL 11
มาตราส่วน NONE

อุทยานวิทยาศาสตร์และเทคโนโลยี มหาวิทยาลัยเชียงใหม่

กิจการร่วมค้า พีดี ซีส

inside out design

PACDE
PACDE COMPANY LIMITED
215 ถ.สุริยวงศ์ ต.ศรีภูมิ อ.เมือง เชียงใหม่ 50200
Tel. 053 227 160 , 08-6403610

เจ้าของโครงการ
สำนักงานปลัดกระทรวงการอุดมศึกษา วิทยาศาสตร์ วิจัยและนวัตกรรม

โครงการ
ก่อสร้างอาคารอุทยานวิทยาศาสตร์ภูมิภาค ภาคเหนือ เพื่อเป็นศูนย์กลางขับเคลื่อนธุรกิจนวัตกรรม BCG สำหรับระเบียงเศรษฐกิจพิเศษภาคเหนือ (RSP North BCG Innovation Headquarter for NEC)

ที่ตั้งโครงการ
พื้นที่การศึกษามหาวิทยาลัยเชียงใหม่ ตำบลแม่เหียะ อำเภอเมืองเชียงใหม่ จังหวัดเชียงใหม่

สถาปนิก
ปริศพงษ์ พงษ์ศิวาภัย ว-ภส.11
จิรวุฒิ พลกล้า ส.สถ.2325
ชุติพงศ์ วงศ์บุญา ว.สถ.636
ธีระวุฒิ ธินทรมงคล ภ.สถ.8099
อิศรา อาริรอบ สสถ. 3600
สุทธิวัต ภานุโศภิษฐ์ ภ.สถ.11796
กวีวัจน์ มนุสูรสิทธิ์ ภ.สถ.18545
ศุภจิต สระมัจฉา ภ.สถ.18573

วิศวกรโครงสร้าง
พชร ภูวัสนานุสรณ์ วศ.11196
จักรินพันธ์ สกลบุวรักษ์ สย.10114
วงษ์ทพ ตั้งศิริกุล สย. 9453

วิศวกรระบบไฟฟ้าและสื่อสาร
กฤษณะ ยินดี วฟท.948
อรรถพล ปินโยธา สฟท.6035

วิศวกรระบบสุขาภิบาล ระบบป้องกันอัคคีภัย
ชรัลพล ศรียางกูลศรี วส.73
ชนวัฒน์ นิทัศน์วิจิตร สส.338

วิศวกรระบบเครื่องกลและระบบปรับอากาศ
สงศักษ์ อัตประชา วก.933

มัณฑนากร

ภูมิสถาปัตยกรรม

BIM. MODELER
ธนพงษ์ หาญศิริวัฒนกิจ สูสถ.3765

รายการแก้ไขแบบ

เลขที่	วันที่	รายละเอียด

เขียนโดย	ตรวจสอบโดย
_	_
วันที่ 02 พฤศจิกายน 2568	**มาตราส่วน** A0 1 : 25

ชื่อแบบ
แบบขยาย ผ้าเพดาน

รหัสแบบ A-64

รหัสโครงการ	จำนวนแผ่นรวม
	87

CAD FILE :

แบบก่อสร้าง
(Construction Drawing)

ไม่อนุญาตให้วัดระยะจากแบบ ทุกระยะให้ตรวจสอบจากสถานที่ก่อสร้างจริง

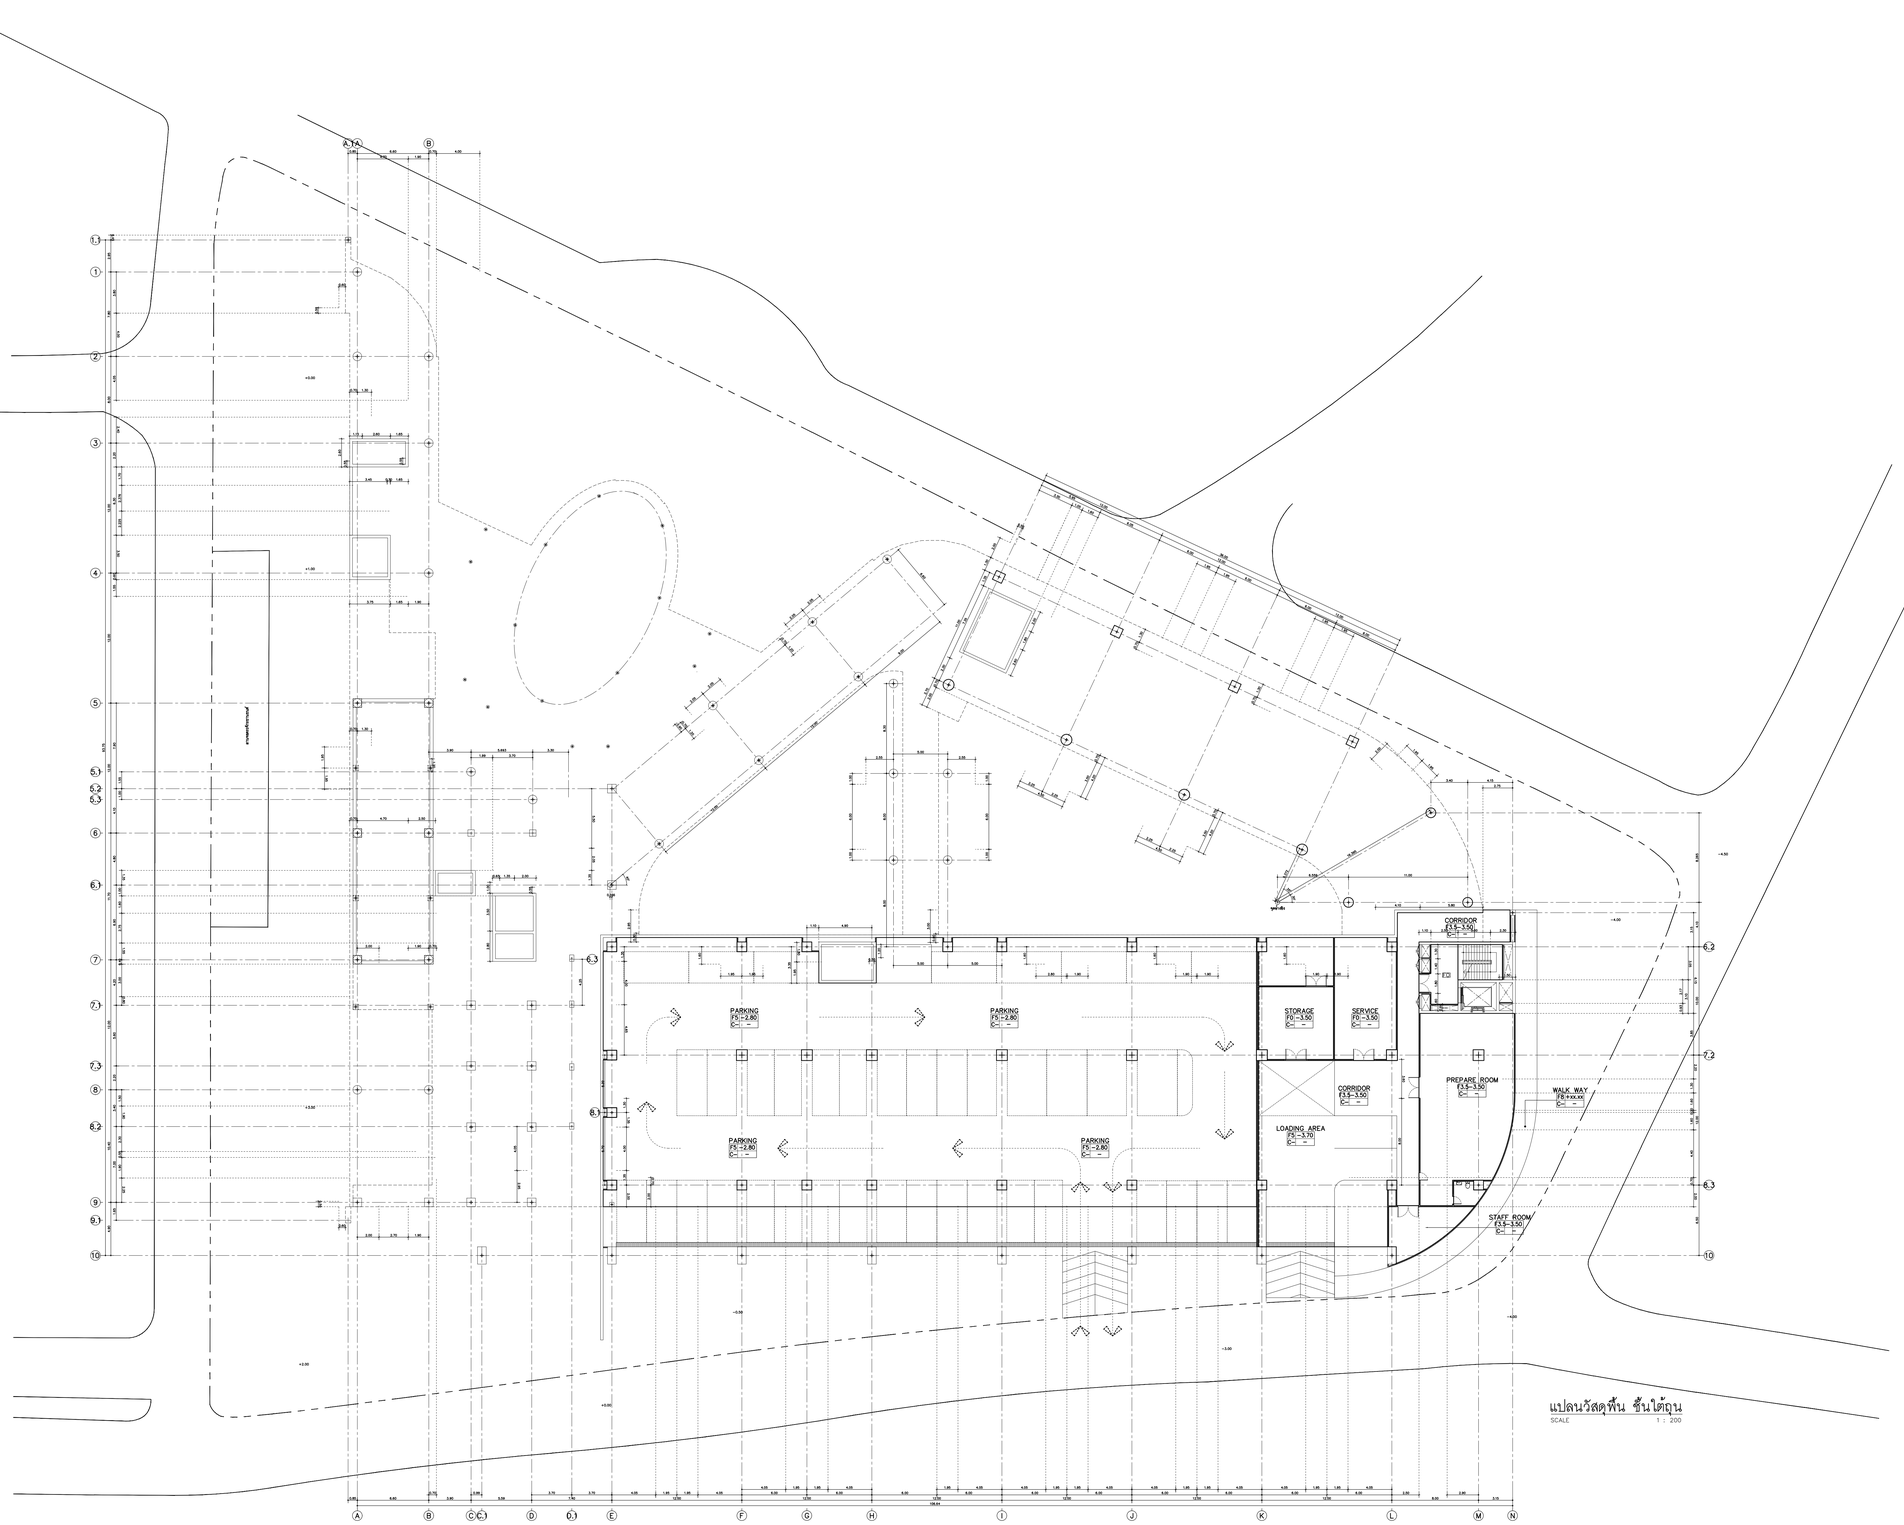

แปลนวัสดุพื้น ชั้นใต้ถุน
SCALE 1 : 200

อุทยานวิทยาศาสตร์
และเทคโนโลยี
มหาวิทยาลัยเชียงใหม่

กิจการร่วมค้า พีดี ซีส

inside out design

PACDE
PACDE COMPANY LIMITED
215 ถ.สุริยวงศ์ ต.ศรีภูมิ อ.เมือง เชียงใหม่ 50200
Tel. 053 227 160 , 08-6463870

เจ้าของโครงการ
สำนักงานปลัดกระทรวงการอุดมศึกษา
วิทยาศาสตร์ วิจัยและนวัตกรรม

โครงการ
ก่อสร้างอาคารอุทยานวิทยาศาสตร์ภูมิภาค ภาคเหนือ
เพื่อเป็นศูนย์กลางขับเคลื่อนธุรกิจนวัตกรรม BCG
สำหรับระเบียงเศรษฐกิจพิเศษภาคเหนือ
(RSP North BCG Innovation Headquarter for NEC)

ที่ตั้งโครงการ
พื้นที่การศึกษามหาวิทยาลัยเชียงใหม่ ตำบลแม่เหียะ
อำเภอเมืองเชียงใหม่ จังหวัดเชียงใหม่

สถาปนิก
ปริตพงษ์ พงษ์ศิวาภัย ว- ภส.11
จิรวุฒิ พลกล้า ส.สถ.2325
ชุติพงศ์ วงศ์บุงา ว.สถ.636
ธีระวุฒิ ธินทรมงคล ภ.สถ.8099
อิศรา อาริรอบ สสถ. 3600
สุทธิวัต ภานุโศภิษฐ์ ภ.สถ.11796
กวีวัจน์ มนูสุรสิทธิ์ ภ.สถ.18545
ศุภจิต สระมัจฉา ภ.สถ.18573

วิศวกรโครงสร้าง
พชร ภูวัฒนานุสรณ์ วศ.1196
จักรินพันธ์ สกลภูวรักษ์ สถ.10114
วงษ์เทพ ตั้งศิริกุล สถ. 9453

วิศวกรระบบไฟฟ้าและสื่อสาร
กฤษณะ ยินดี วฟก.948
อรรถพล ปินใจย สฟก.6035

วิศวกรระบบสุขาภิบาล ระบบป้องกันอัคคีภัย
ชรัสพล ศรียางกูลศรี วส.73
ธนวัฒน์ นิทัศน์วิจิตร สส.338

วิศวกรระบบเครื่องกลและระบบปรับอากาศ
ลงลักษ์ อัตประชา วก.933

มัณฑนากร

ภูมิสถาปัตยกรรม

BIM. MODELER
ธนพงษ์ หาญศิริวัฒนกิจ สุ.สถ.3765

รายการแก้ไขแบบ

เลขที่	วันที่	รายละเอียด

เขียนโดย	ตรวจสอบโดย
–	–
วันที่ 02 พฤศจิกายน 2568	**มาตราส่วน** A0 1 : 200

ชื่อแบบ
แปลนผ้าเพดาน ชั้นใต้ถุน

รหัสแบบ A-65

รหัสโครงการ	จำนวนแผ่นรวม
	87

CAD FILE :

แบบก่อสร้าง
(Construction Drawing)

ไม่อนุญาตให้วัดระยะจากแบบ ทุกระยะให้ตรวจสอบจากสถานที่ก่อสร้างจริง

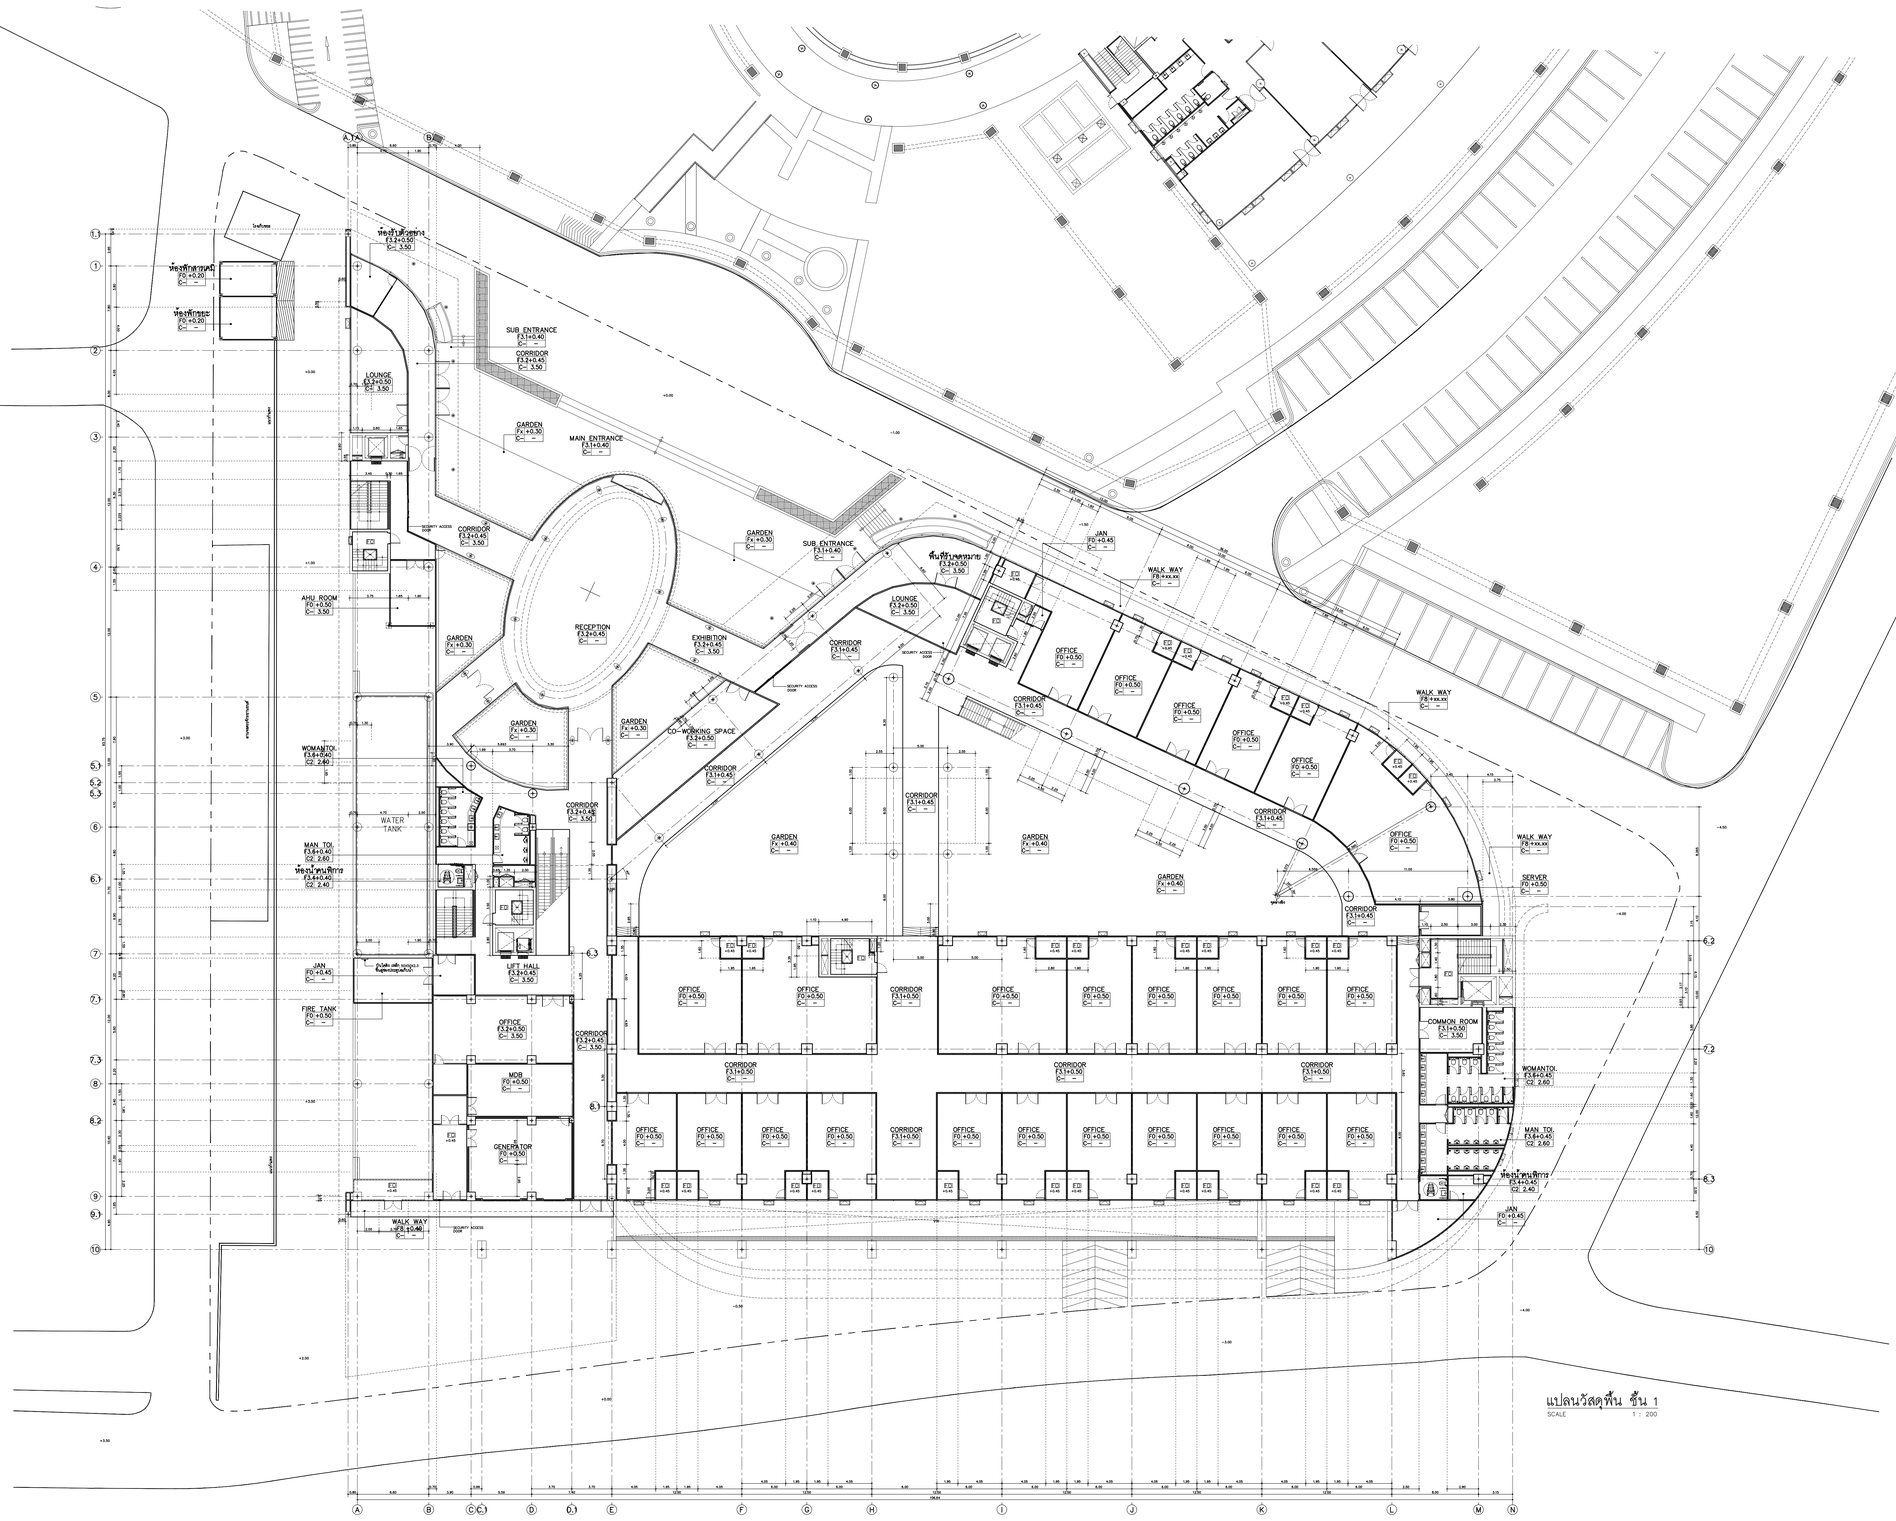

อุทยานวิทยาศาสตร์
และเทคโนโลยี
มหาวิทยาลัยเชียงใหม่

กิจการร่วมค้า พีดี อีส

inside out design

PACDE
PACDE COMPANY LIMITED
215 ถ.สุริยวงศ์ ต.หนองป่าครั่ง อ.เมือง เชียงใหม่ 50200
Tel. 053 227 160 , 08-6403870

เจ้าของโครงการ
สำนักงานปลัดกระทรวงการอุดมศึกษา
วิทยาศาสตร์ วิจัยและนวัตกรรม

โครงการ
ก่อสร้างอาคารอุทยานวิทยาศาสตร์ภูมิภาค ภาคเหนือ
เพื่อเป็นศูนย์กลางขับเคลื่อนธุรกิจนวัตกรรม BCG
สำหรับระเบียงเศรษฐกิจพิเศษภาคเหนือ
(RSP North BCG Innovation Headquarter for NEC)

ที่ตั้งโครงการ
พื้นที่การศึกษามหาวิทยาลัยเชียงใหม่ ตำบลแม่เหียะ
อำเภอเมืองเชียงใหม่ จังหวัดเชียงใหม่

สถาปนิก
ปริตพงษ์ พงษ์ศิวาภัย ว- ภส.11
จิรวุฒิ พลกล้า ส.สถ.2325
ชุติพงศ์ วงศ์บุญา ว.สถ.636
ธีระวุฒิ ชินทรมงคล ภ.สถ.8099
อิศรา อาริรอบ สสถ. 3600
สุทธิวัต ภานุโศภิษฐ์ ภ.สถ.11796
กวีวัจน์ มนุสูรสิทธิ์ ภ.สถ.18545
ศุภจิต สระมัจฉา ภ.สถ.18573

วิศวกรโครงสร้าง
พชร ภูวัฒนานุสรณ์ วย.1196
จักรินพันธ์ สกลบุวรักษ์ สย.10114
วงษ์เทพ ตั้งชิงกุล สย. 9453

วิศวกรระบบไฟฟ้าและสื่อสาร
กฤษณะ ยินดี วฟท.948
ธรรกพล ปินใยย สฟท.6035

วิศวกรระบบสุขาภิบาล ระบบป้องกันอัคคีภัย
ชรัสพล ศรียางกูลศรี วส.73
ชนวัสน์ นิทัศน์วิจิตร สส.338

วิศวกรระบบเครื่องกลและระบบปรับอากาศ
สมศักย์ อัศประชา วก.933

มัณฑนากร

ภูมิสถาปัตยกรรม

BIM. MODELER
ธนเทพ์ หาญศิริวัฒนกิจ ดู.สถ.3765

รายการแก้ไขแบบ

เลขที่	วันที่	รายละเอียด

เขียนโดย	ตรวจสอบโดย
–	–
วันที่ 02 พฤศจิกายน 2568	**มาตราส่วน** A0 1 : 200

ชื่อแบบ
แปลนฝ้าเพดาน ชั้นใต้ถุน

รหัสแบบ A-66

รหัสโครงการ	จำนวนแผ่นรวม
	87

CAD FILE :

แบบก่อสร้าง
(Construction Drawing)

ไม่อนุญาตให้วัดระยะจากแบบ ทุกระยะให้
ตรวจสอบจากสถานที่ก่อสร้างจริง

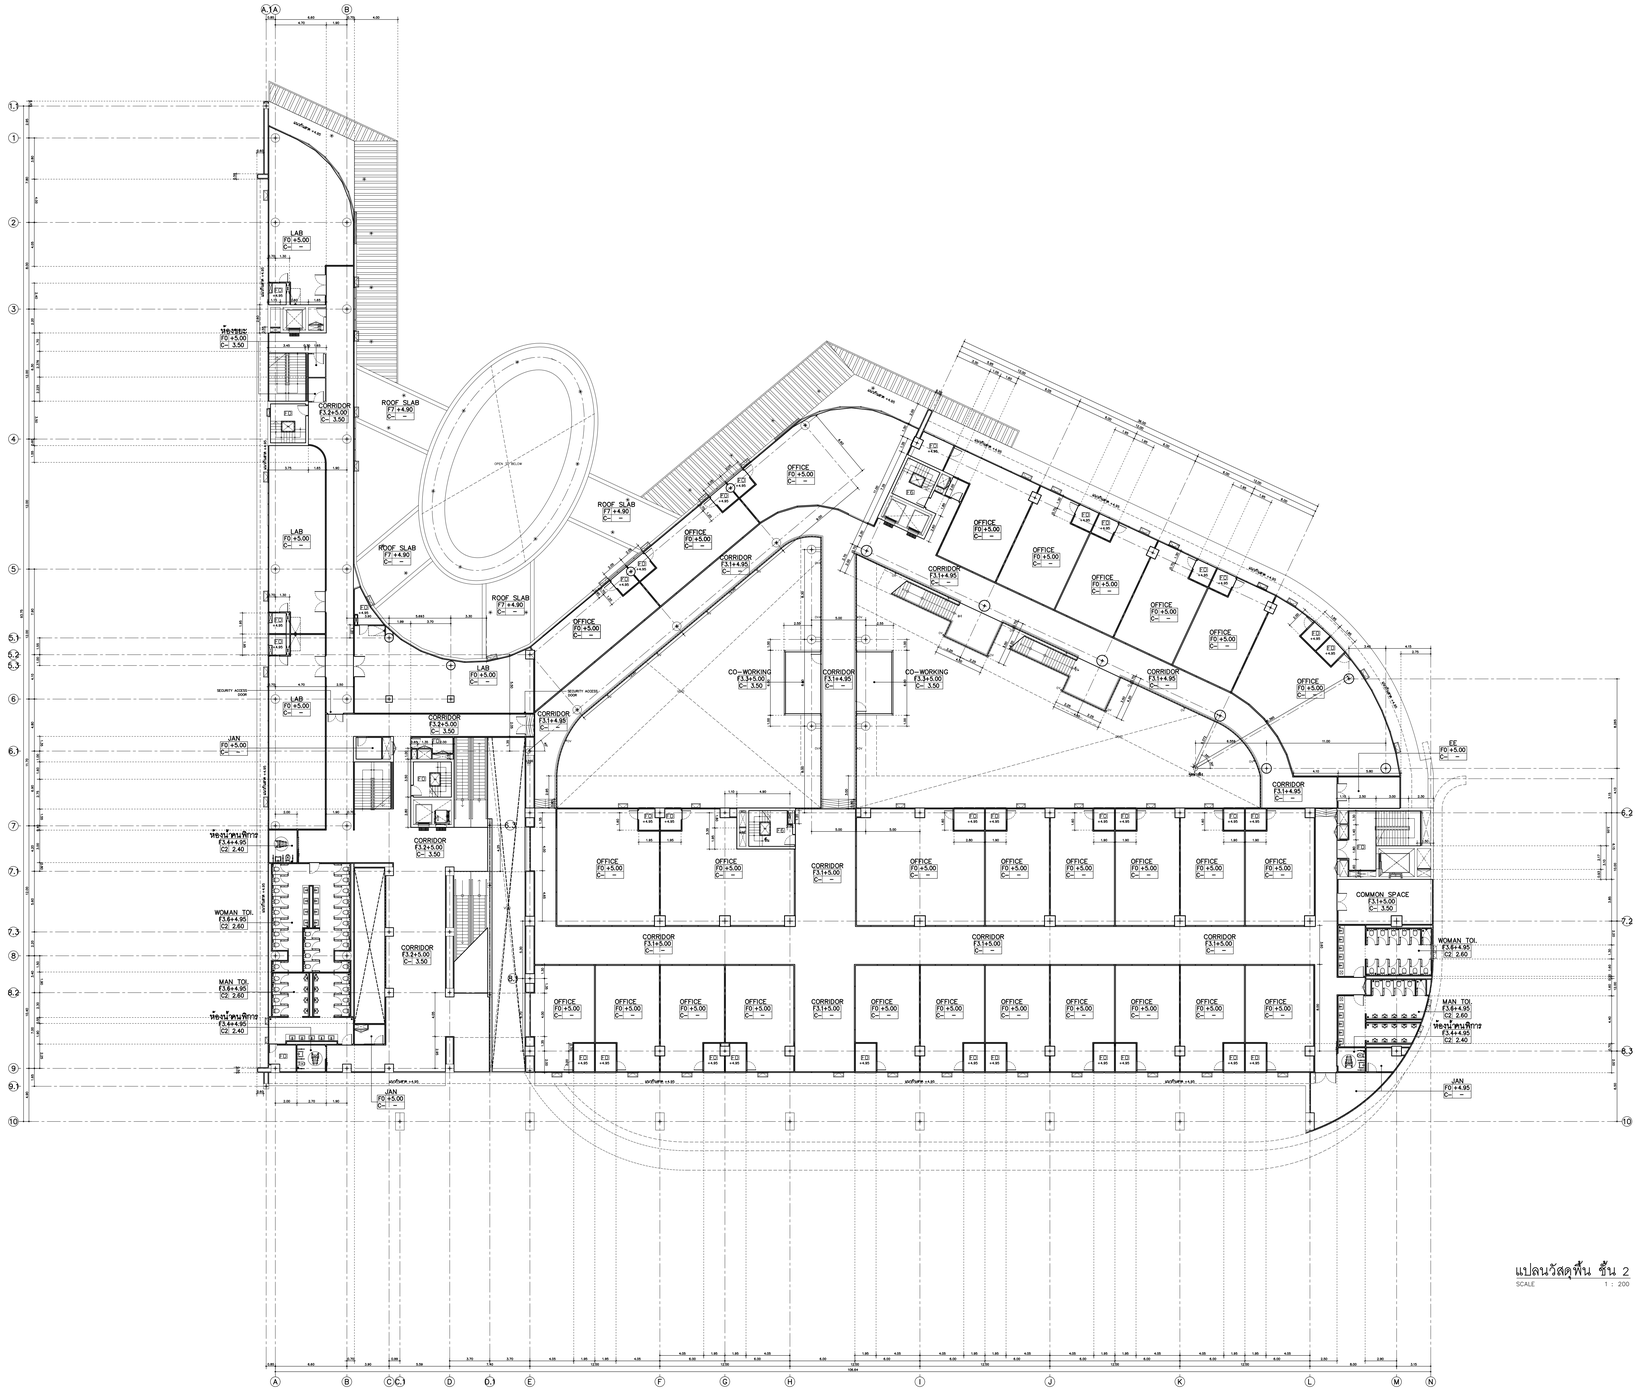

แปลนวัสดุพื้น ชั้น 2
SCALE 1 : 200

อุทยานวิทยาศาสตร์
และเทคโนโลยี
มหาวิทยาลัยเชียงใหม่

กิจการร่วมค้า พีดี ซีส

inside out design

PACDE
PACDE COMPANY LIMITED
215 ถ.ศรีภูมิ ต.ศรีภูมิ อ.เมือง เชียงใหม่ 50200
Tel. 053 227 160 , 02-6463870

เจ้าของโครงการ
สำนักงานปลัดกระทรวงการอุดมศึกษา
วิทยาศาสตร์ วิจัยและนวัตกรรม

โครงการ
ก่อสร้างอาคารอุทยานวิทยาศาสตร์ภูมิภาค ภาคเหนือ
เพื่อเป็นศูนย์กลางขับเคลื่อนธุรกิจนวัตกรรม BCG
สำหรับระเบียงเศรษฐกิจพิเศษภาคเหนือ
(RSP North BCG Innovation Headquarter for NEC)

ที่ตั้งโครงการ
พื้นที่การศึกษามหาวิทยาลัยเชียงใหม่ ตำบลแม่เหียะ
อำเภอเมืองเชียงใหม่ จังหวัดเชียงใหม่

สถาปนิก
ปริตพงษ์ พงษ์ศิวาภัย ว-ภส.11
จิรวุฒิ พลกล้า ส.สถ.2325
ชุติพงศ์ วงศ์บุงา ว.สถ.636
ธีระวุฒิ อินทรมงคล ภ.สถ.8099
อิศรา อาริรอบ สสถ. 3600
สุทธิวัต ภานุโภภิษฐ์ ภ.สถ.11796
กวีวัจน์ มนุสรสิทธิ์ ภ.สถ.18545
คุ.จิต สระมัจฉา ภ.สถ.18573

วิศวกรโครงสร้าง
พชร ภูวัสณนานุสรณ์ วย.1196
จักรินพันธ์ สกลภูวรักษ์ สย.10114
วงษ์เทพ ตั้งชิวกุล สย. 9453

วิศวกรระบบไฟฟ้าและสื่อสาร
กฤษณะ ยินดี วฟท.948
อรรถพล ปินไชย สฟท.6035

วิศวกรระบบสุขาภิบาล ระบบป้องกันอัคคีภัย
ธรัสพล ศรียางกูลศรี วส.73
ธนวัฒน์ นิทัศนวิจิตร สส.338

วิศวกรระบบเครื่องกลและระบบปรับอากาศ
สงศักษ์ อัตประชา วก.933

มัณฑนากร

ภูมิสถาปัตยกรรม

BIM. MODELER
ธนพงษ์ หาญศิริวัฒนกิจ สุ.สถ.3765

รายการแก้ไขแบบ

เลขที่	วันที่	รายละเอียด

เขียนโดย	ตรวจสอบโดย
–	–

วันที่	มาตราส่วน
02 พฤศจิกายน 2568	A0 1 : 200

ชื่อแบบ
แปลนฝ้าเพดาน ชั้น 2

รหัสแบบ A-67

รหัสโครงการ	จำนวนแผ่นรวม
	87

CAD FILE :

แบบก่อสร้าง
(Construction Drawing)

ไม่อนุญาตให้วัดระยะจากแบบ ทุกระยะให้
ตรวจสอบจากสถานที่ก่อสร้างจริง

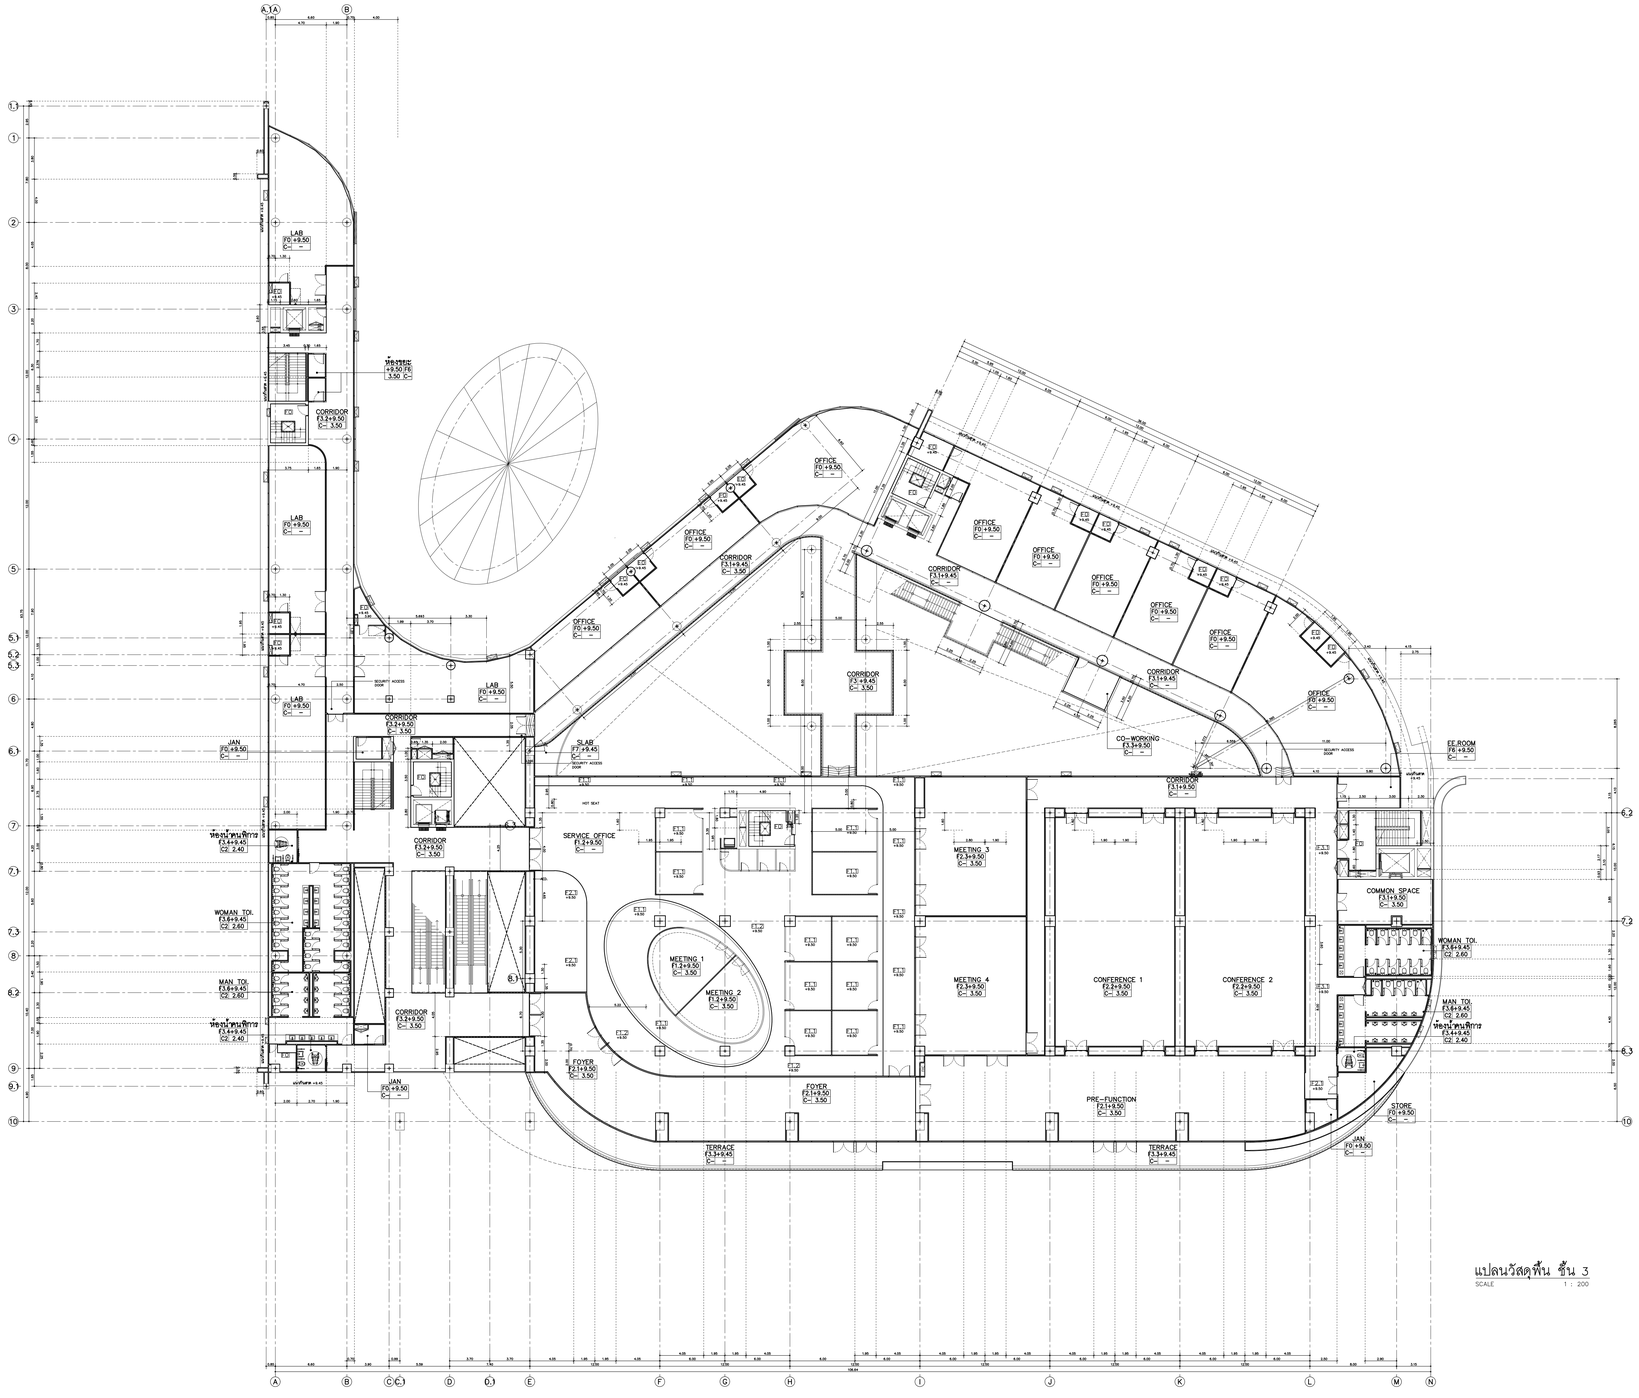

แปลนวัสดุพื้น ชั้น 3
SCALE 1 : 200

อุทยานวิทยาศาสตร์
และเทคโนโลยี
มหาวิทยาลัยเชียงใหม่

กิจการร่วมค้า พีดี อีส

inside out design

PACDE
PACDE COMPANY LIMITED
215 ถ.ศรีภูมิ ต.ศรีภูมิ อ.เมือง เชียงใหม่ 50200
Tel. 053 227 160 , 02-6463870

เจ้าของโครงการ
สำนักงานปลัดกระทรวงการอุดมศึกษา
วิทยาศาสตร์ วิจัยและนวัตกรรม

โครงการ
ก่อสร้างอาคารอุทยานวิทยาศาสตร์ภูมิภาค ภาคเหนือ
เพื่อเป็นศูนย์กลางขับเคลื่อนธุรกิจนวัตกรรม BCG
สำหรับระเบียงเศรษฐกิจพิเศษภาคเหนือ
(RSP North BCG Innovation Headquarter for NEC)

ที่ตั้งโครงการ
พื้นที่การศึกษามหาวิทยาลัยเชียงใหม่ ตำบลแม่เหียะ
อำเภอเมืองเชียงใหม่ จังหวัดเชียงใหม่

สถาปนิก
ปริตพงษ์ พงษ์ศิวาภัย ว- ภส.11
จิรวุฒิ พลกล้า ส.สถ.2325
ชุติพงศ์ วงศ์บุงา ว.สถ.636
ธีระวุฒิ ธินทรมงคล ภ.สถ.8099
อิศรา อาริรอบ สสถ. 3600
สุทธิวัต ภานุโศภิษฐ์ ภ.สถ.11796
กวีวัจน์ มนุสูรสิทธิ์ ภ.สถ.18545
ศุภจิต สระมัจฉา ภ.สถ.18573

วิศวกรโครงสร้าง
พชร ภูวัฒนานุสรณ์ วย.1196
จักรินพันธ์ ลภสมุวรักษ์ สย.10114
วงษ์เทพ ตั้งชิวกุล สย. 9453

วิศวกรระบบไฟฟ้าและสื่อสาร
กฤษณะ ยินดี วฟท.948
อรรถพล มีนไชย สฟท.6035

วิศวกรระบบสุขาภิบาล ระบบป้องกันอัคคีภัย
ชัรัสพล ศริยากุลศรี วส.73
ชนวัฒน์ นิทัศน์วิจิตร สส.338

วิศวกรระบบเครื่องกลและระบบปรับอากาศ
สงศักย์ อัศประชา วก.933

มัณฑนากร

ภูมิสถาปัตยกรรม

BIM. MODELER
ธนเทพย์ หาญศิริวัฒนกิจ ส.สถ.3765

รายการแก้ไขแบบ

เลขที่	วันที่	รายละเอียด

เขียนโดย	ตรวจสอบโดย
–	–
วันที่	**มาตราส่วน**
02 พฤศจิกายน 2568	A0 1 : 200

ชื่อแบบ
แปลนวัสดุพื้น ชั้น 3

รหัสแบบ A-68

รหัสโครงการ	จำนวนแผ่นรวม
	87

CAD FILE :

แบบก่อสร้าง
(Construction Drawing)

ไม่อนุญาตให้วัดระยะจากแบบ ทุกระยะให้
ตรวจสอบจากสถานที่ก่อสร้างจริง

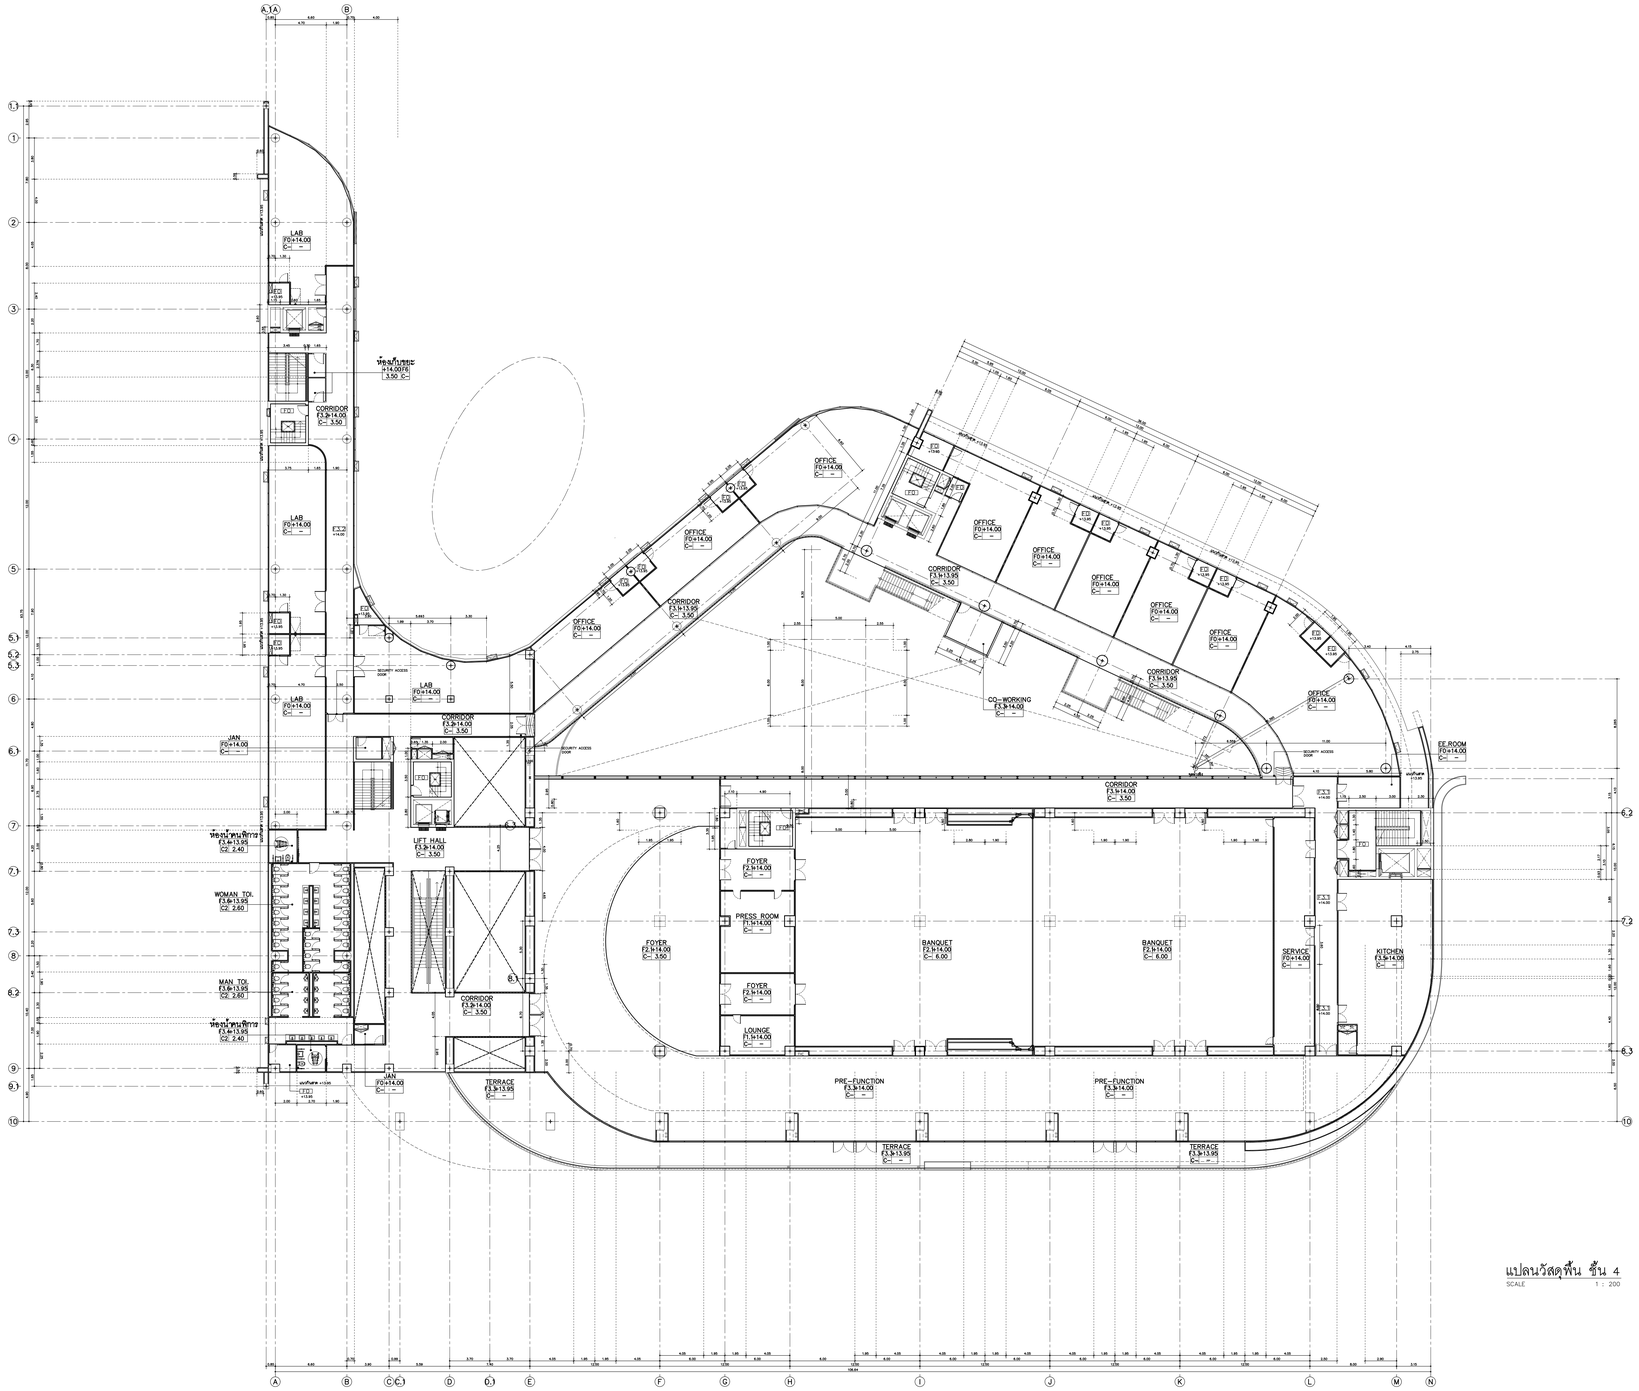

แปลนวัสดุพื้น ชั้น 4

SCALE 1 : 200

อุทยานวิทยาศาสตร์
และเทคโนโลยี
มหาวิทยาลัยเชียงใหม่

กิจการร่วมค้า พีดี ซีส

inside out design

PACDE
PACDE COMPANY LIMITED
215 ถ.ศรีภูมิ ศรีภูมิ ต.เมือง เชียงใหม่ 50200
Tel. 053 227 160 , 02-6463870

เจ้าของโครงการ
สำนักงานปลัดกระทรวงการอุดมศึกษา
วิทยาศาสตร์ วิจัยและนวัตกรรม

โครงการ
ก่อสร้างอาคารอุทยานวิทยาศาสตร์ภูมิภาค ภาคเหนือ
เพื่อเป็นศูนย์กลางขับเคลื่อนธุรกิจนวัตกรรม BCG
สำหรับระเบียงเศรษฐกิจพิเศษภาคเหนือ
(RSP North BCG Innovation Headquarter for NEC)

ที่ตั้งโครงการ
พื้นที่การศึกษามหาวิทยาลัยเชียงใหม่ ตำบลแม่เหียะ
อำเภอเมืองเชียงใหม่ จังหวัดเชียงใหม่

สถาปนิก
ปริตพงษ์ พงษ์ศิวาภัย ว- ภส.11
จิรวุฒิ พลกล้า ส.สถ.2325
ชุติพงศ์ วงศ์บุงา ว.สถ.636
ธีระวุฒิ อินทรมงคล ภ.สถ.8099
อิศรา อาริรอบ สสถ. 3600
สุทธิวัต ภานุโภภิษฐ์ ภ.สถ.11796
กวีวัจน์ มนูสุรสิทธิ์ ภ.สถ.18545
ศุภจิต สระมัจจา ภ.สถ.18573

วิศวกรโครงสร้าง
พชร ภูวัฒนานุสรณ์ วย.1196
จักรินพันธ์ สกลภูวรักษ์ สย.10114
วงษ์เทพ ตั้งชิวิกุล สย. 9453

วิศวกรระบบไฟฟ้าและสื่อสาร
กฤษณะ ยินดี วฟท.948
อรรถพล ปินไชย สฟท.6035

วิศวกรระบบสุขาภิบาล ระบบป้องกันอัคคีภัย
ธรัสพล ศรียางกูลศรี วส.73
ธนวัฒน์ นิทัศนวิจิตร สส.338

วิศวกรระบบเครื่องกลและระบบปรับอากาศ
สงศักษ์ อัตประชา วก.933

มัณฑนากร

ภูมิสถาปัตยกรรม

BIM. MODELER
ธนพงษ์ หาญศิริวัฒนกิจ สสถ.3765

รายการแก้ไขแบบ

เลขที่	วันที่	รายละเอียด

เขียนโดย	ตรวจสอบโดย
–	–

วันที่	มาตราส่วน
02 พฤศจิกายน 2568	A0 1 : 200

ชื่อแบบ
แปลนวัสดุพื้น ชั้น 4

รหัสแบบ A-69

รหัสโครงการ	จำนวนแผ่นรวม
	87

CAD FILE :

แบบก่อสร้าง
(Construction Drawing)

ไม่อนุญาตให้วัดระยะจากแบบ ทุกระยะให้
ตรวจสอบจากสถานที่ก่อสร้างจริง

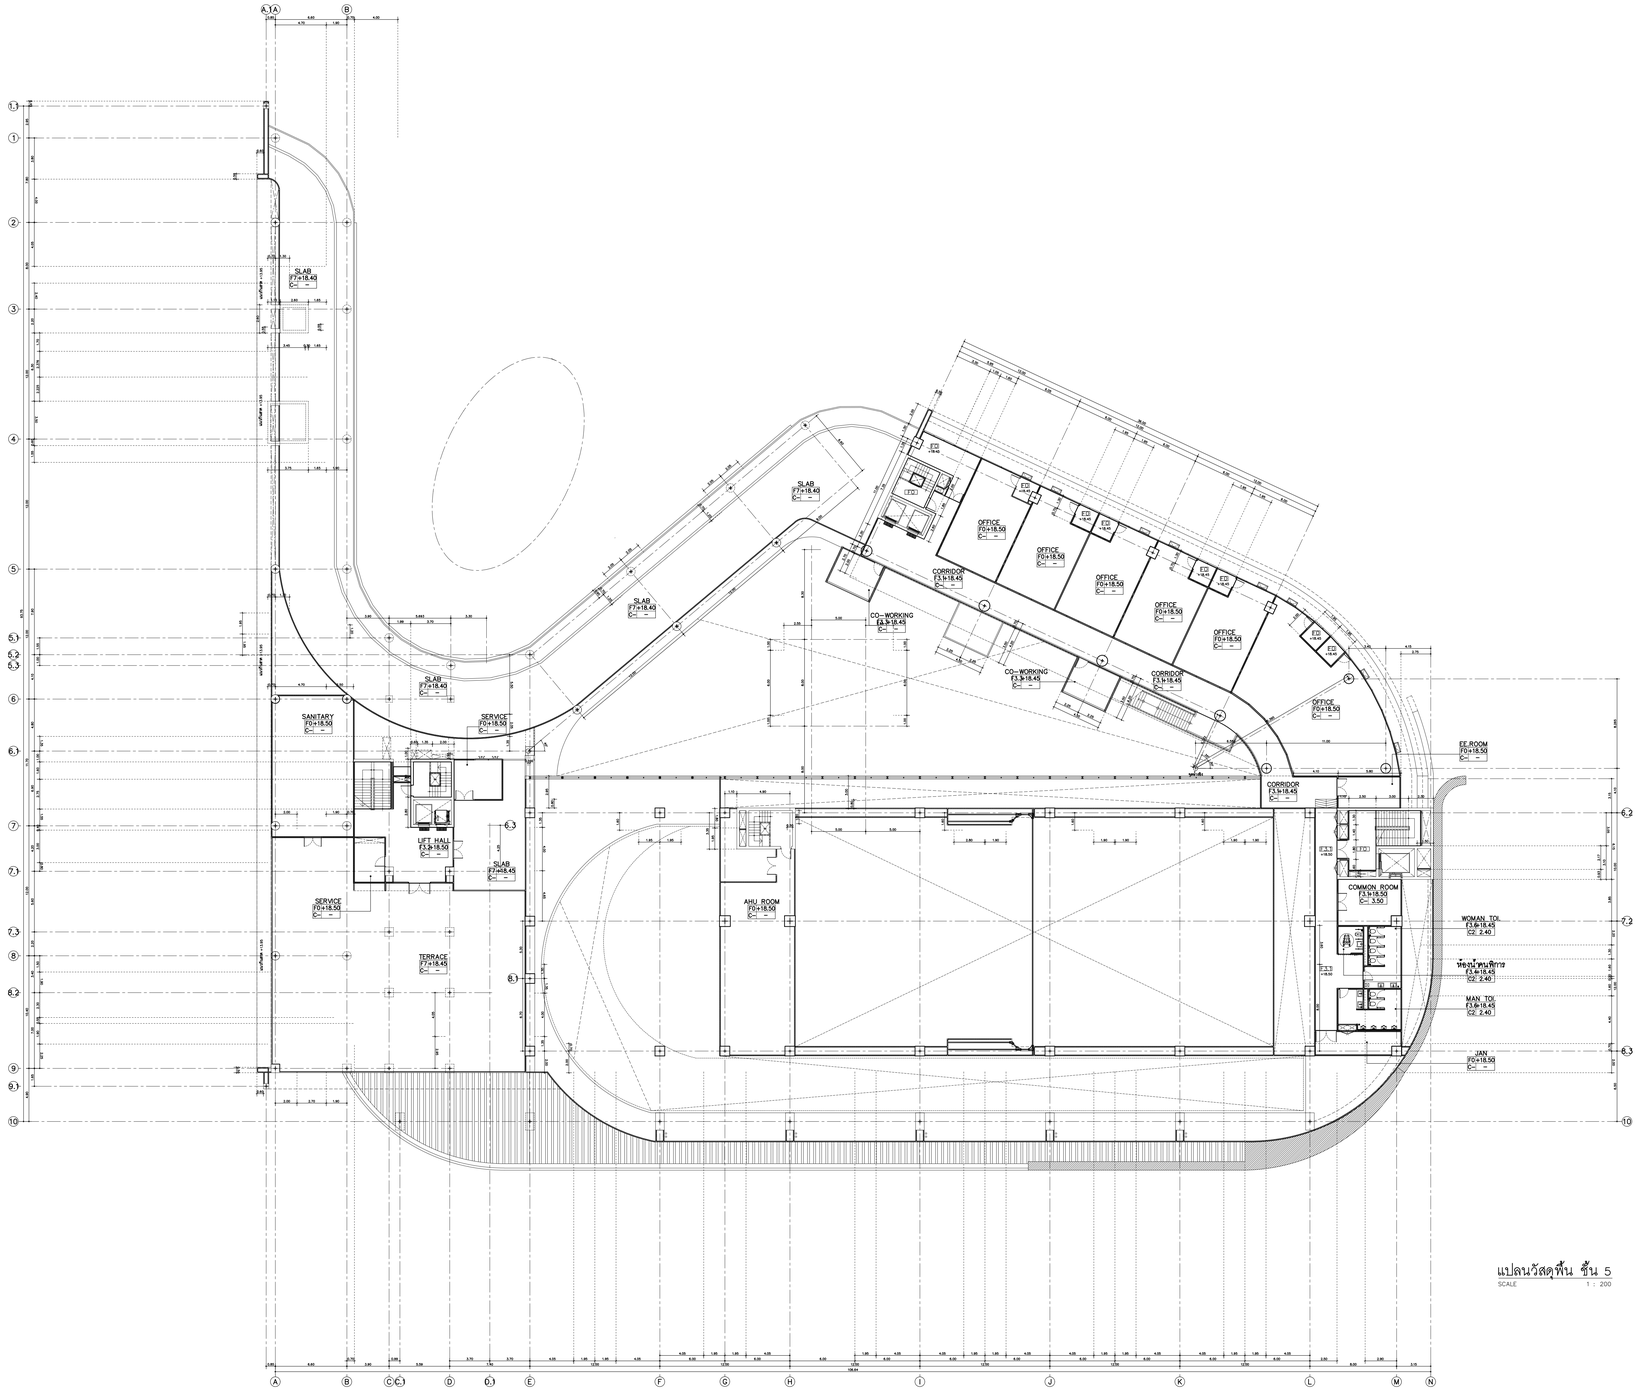

แปลนวัสดุพื้น ชั้น 5
SCALE 1 : 200

อุทยานวิทยาศาสตร์
และเทคโนโลยี
มหาวิทยาลัยเชียงใหม่

กิจการร่วมค้า พีดี ซีส

inside out design

PACDE
PACDE COMPANY LIMITED
215 ถ.ศรีภูมิ ต.ศรีภูมิ อ.เมือง เชียงใหม่ 50200
Tel. 053 227 160 , 02-6463870

เจ้าของโครงการ
สำนักงานปลัดกระทรวงการอุดมศึกษา
วิทยาศาสตร์ วิจัยและนวัตกรรม

โครงการ
ก่อสร้างอาคารอุทยานวิทยาศาสตร์ภูมิภาค ภาคเหนือ
เพื่อเป็นศูนย์กลางขับเคลื่อนธุรกิจนวัตกรรม BCG
สำหรับระเบียงเศรษฐกิจพิเศษภาคเหนือ
(RSP North BCG Innovation Headquarter for NEC)

ที่ตั้งโครงการ
พื้นที่การศึกษามหาวิทยาลัยเชียงใหม่ ตำบลแม่เหียะ
อำเภอเมืองเชียงใหม่ จังหวัดเชียงใหม่

สถาปนิก
ปริตพงษ์ พงษ์ศิวาภัย ว-ภส.11
จิรวุฒิ พลกล้า ส.สถ.2325
ชุติพงศ์ วงศ์บุญา ว.สถ.636
ธีระวุฒิ ธินทรมงคล ภ.สถ.8099
อิศรา อาริรอบ สสถ. 3600
สุทธิวัฒ ภานุโภภิษฐ์ ภ.สถ.11796
กวีวัจน์ มนุสูรสิทธิ์ ภ.สถ.18545
คุภจิต สระมัจฉา ภ.สถ.18573

วิศวกรโครงสร้าง
พชร ภูวัฒนานุสรณ์ วย.1196
จักรินพันธ์ สกลภูวรักษ์ สย.10114
วงษ์เทพ ตั้งชิวกุล สย. 9453

วิศวกรระบบไฟฟ้าและสื่อสาร
กฤษณะ ยินดี วฟท.948
อรรถพล มีนไธย สฟท.6035

วิศวกรระบบสุขาภิบาล ระบบป้องกันอัคคีภัย
ชัรัสพล ศริยากุลศรี วส.73
ชนวัฒน์ นิทัศน์วิจิตร สส.338

วิศวกรระบบเครื่องกลและระบบปรับอากาศ
สงศักย์ อัศประชา วก.933

มัณฑนากร

ภูมิสถาปัตยกรรม

BIM. MODELER
ธนพงษ์ หาญศิริวัฒนกิจ ส.สถ.3765

รายการแก้ไขแบบ

เลขที่	วันที่	รายละเอียด

เขียนโดย	ตรวจสอบโดย
–	–
วันที่	**มาตราส่วน**
02 พฤศจิกายน 2568	A0 1 : 200

ชื่อแบบ
แปลนวัสดุพื้น ชั้น 5

รหัสแบบ A-70

รหัสโครงการ	จำนวนแผ่นรวม
	87

CAD FILE :

แบบก่อสร้าง
(Construction Drawing)

ไม่อนุญาตให้วัดระยะจากแบบ ทุกระยะให้
ตรวจสอบจากสถานที่ก่อสร้างจริง

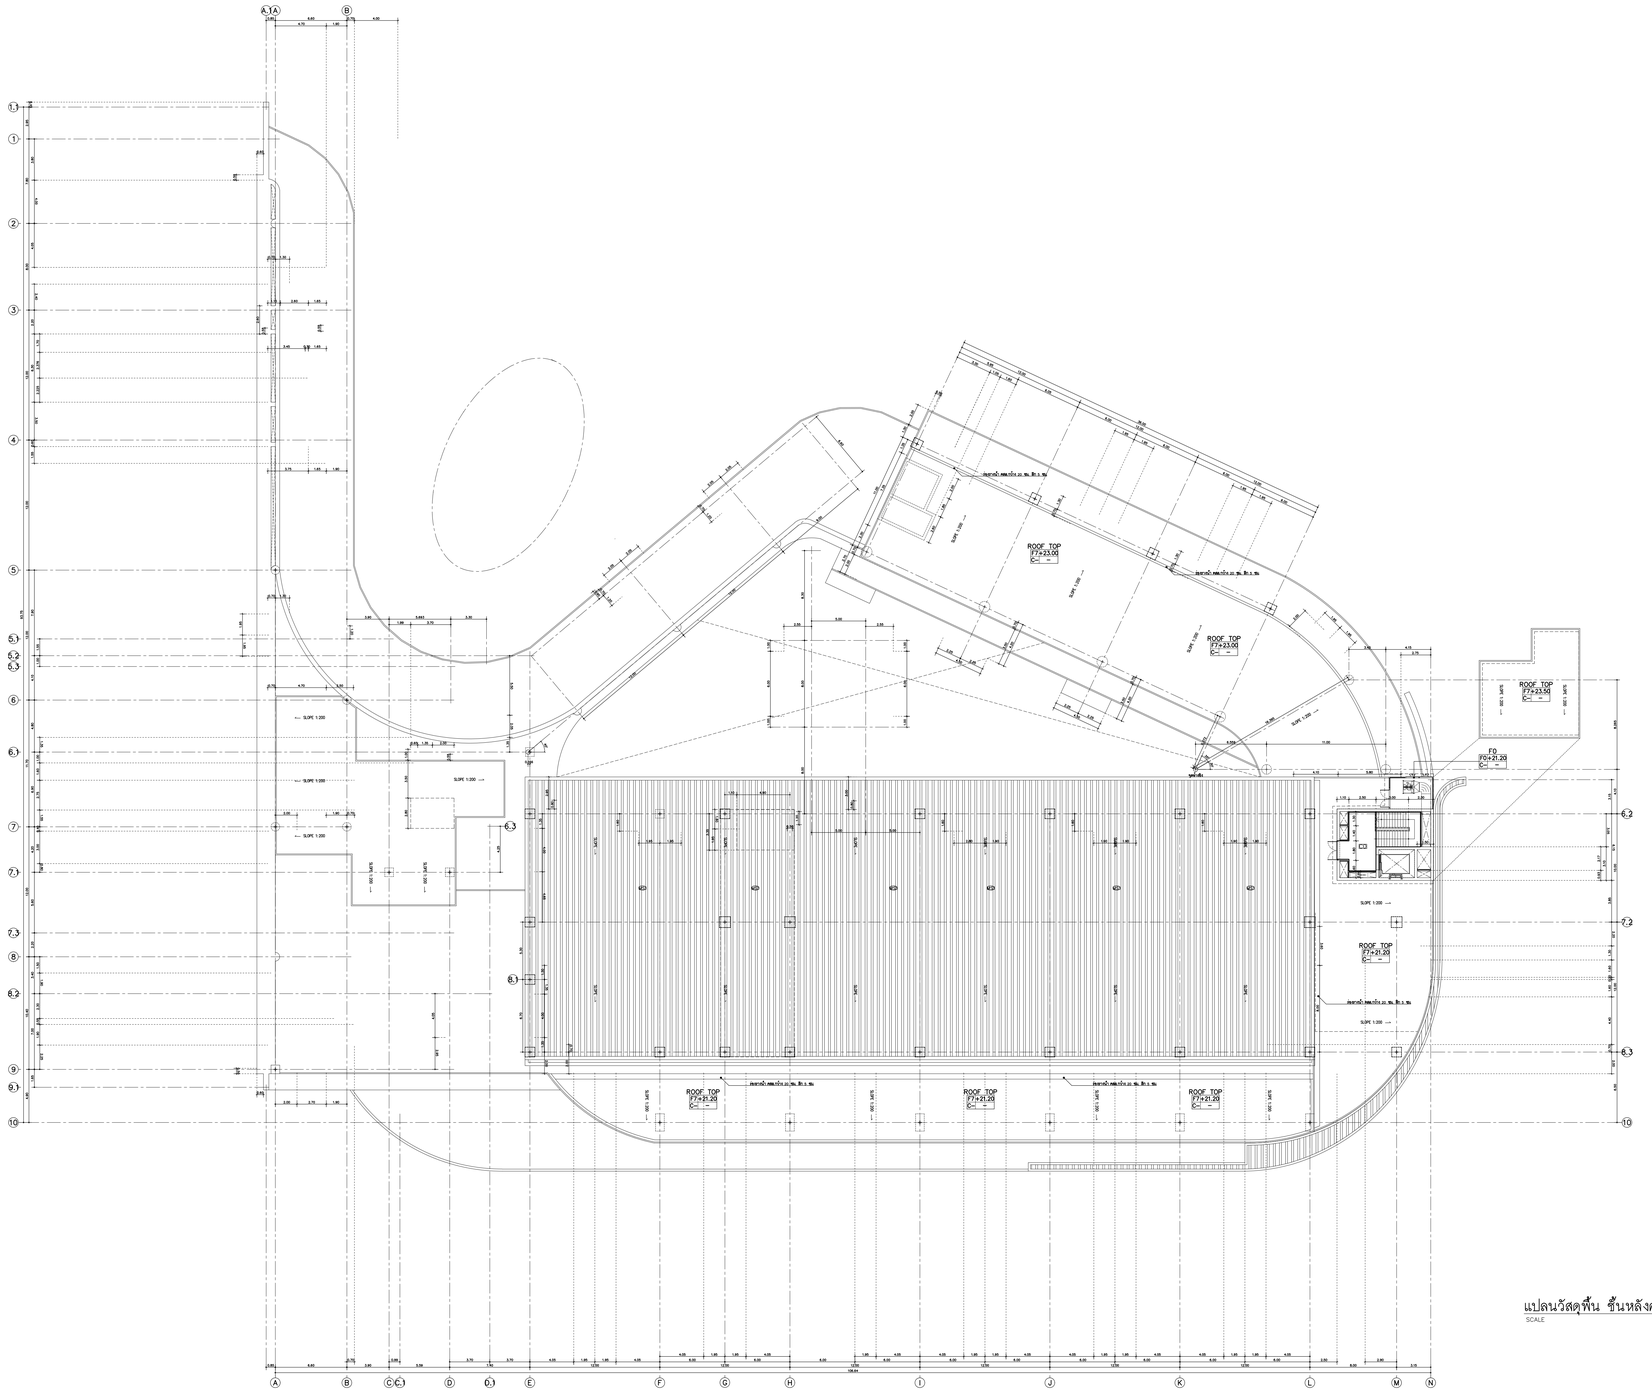
ROOF TOP
+77.00
ROOF TOP
+77.00
ROOF TOP
+77.00
FD
+70.20
ROOF TOP
+77.00
ROOF TOP
+77.00
ROOF TOP
+77.00
ROOF TOP
+77.00
SLOPE 1:200
SLOPE 1:200
SLOPE 1:200

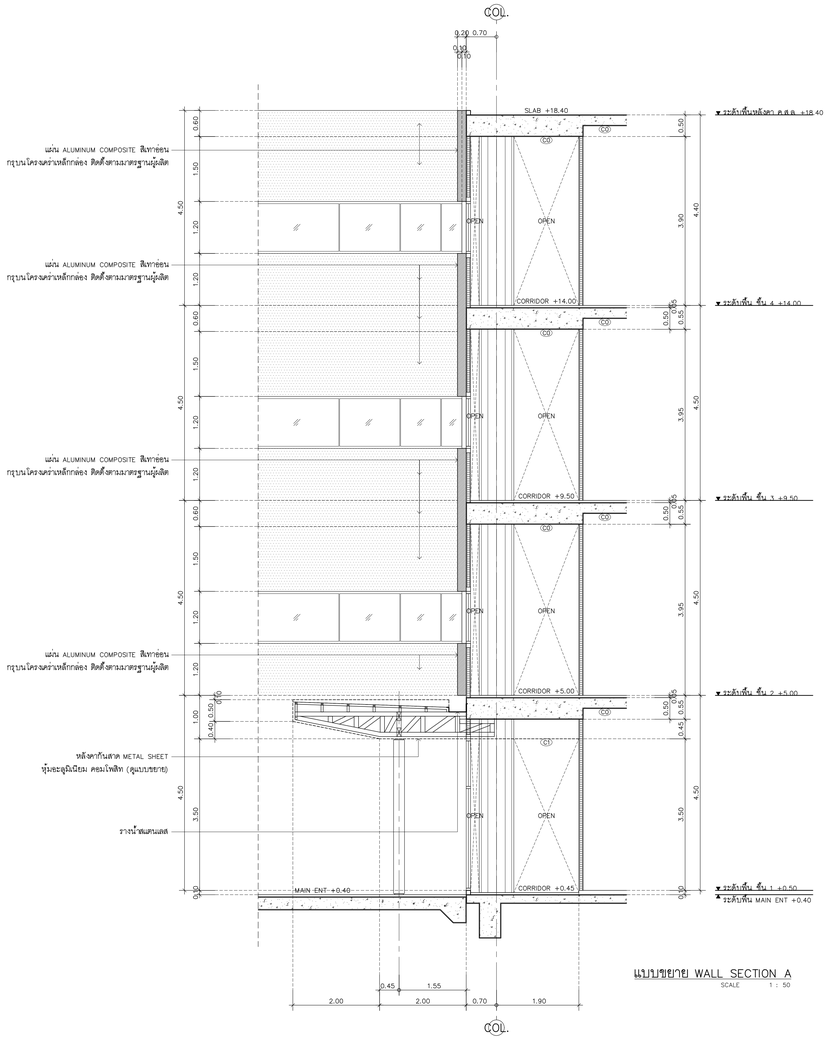

แบบขยาย WALL SECTION A
SCALE 1 : 50

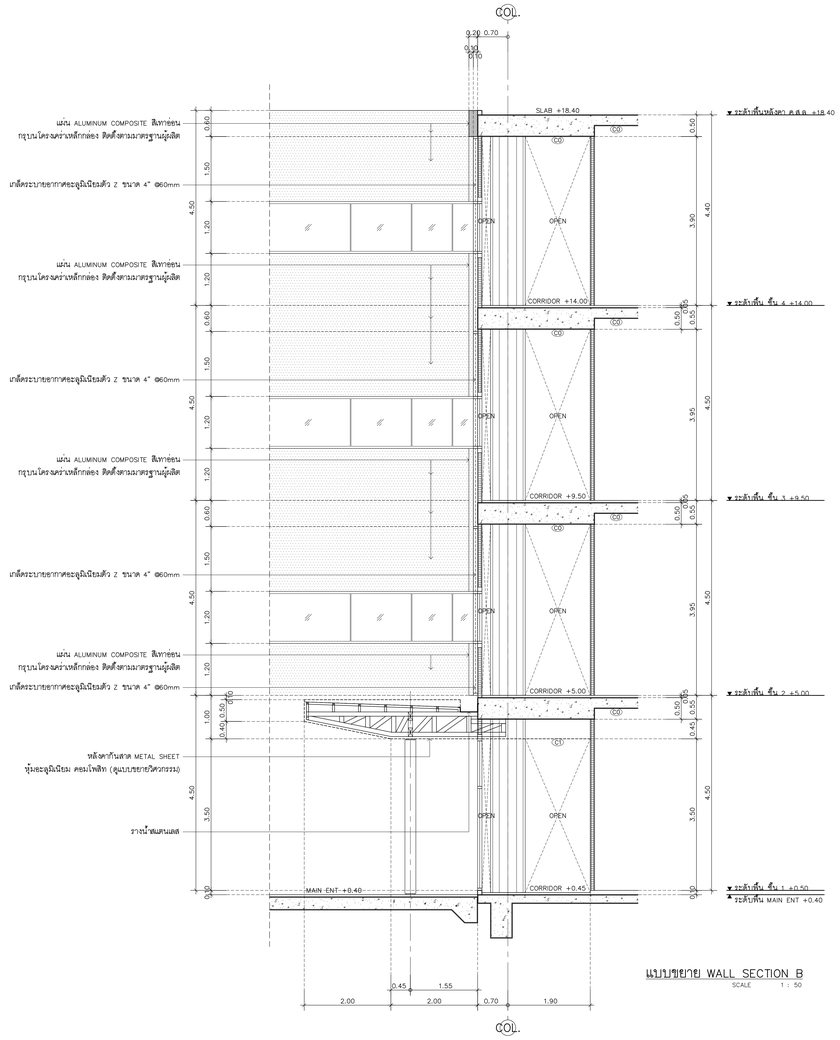

แบบขยาย WALL SECTION B
SCALE 1 : 50

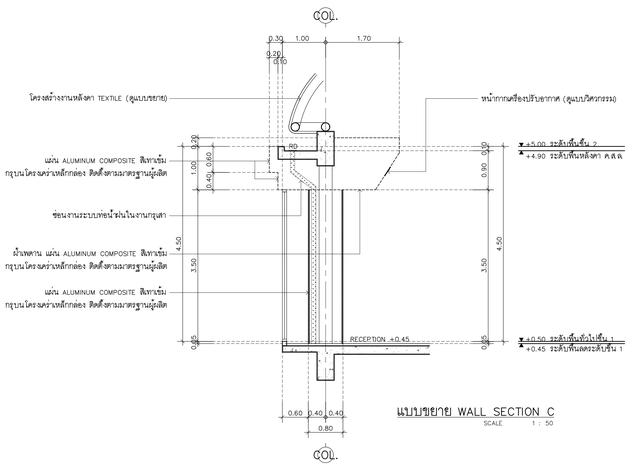

แบบขยาย WALL SECTION C
SCALE 1 : 50

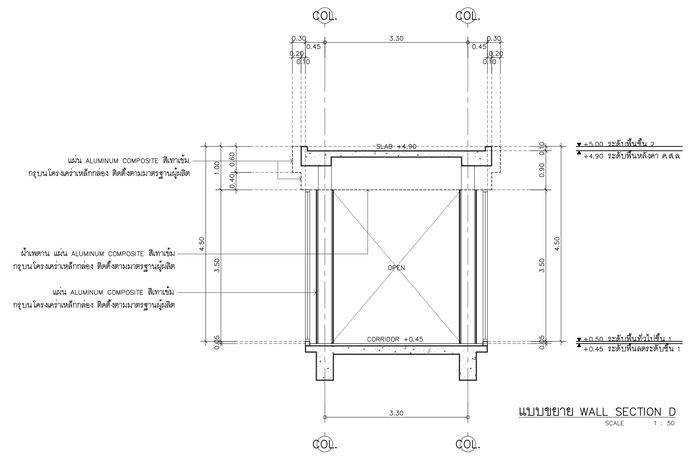

แบบขยาย WALL SECTION D
SCALE 1 : 50

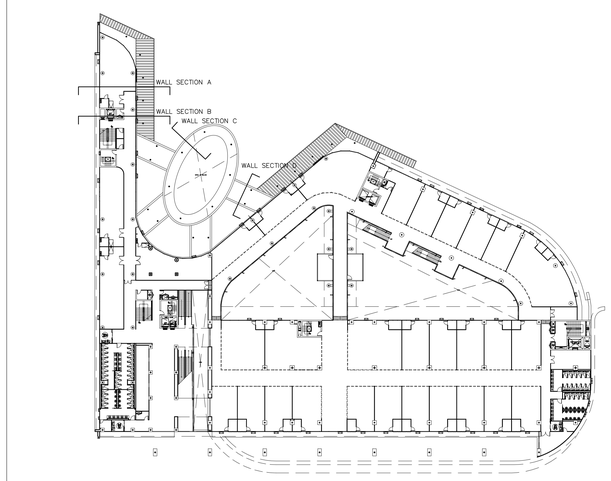

อุทยานวิทยาศาสตร์
และเทคโนโลยี
มหาวิทยาลัยเชียงใหม่

กิจการร่วมค้า พีดี ซีส

inside out design

PACDE
PACDE COMPANY LIMITED
215 ถ.สุริยวัฒน์ ต.หนองหอย อ.เมือง เชียงใหม่ 50200
Tel. 053 227 160 , 02-6463870

เจ้าของโครงการ
สำนักงานปลัดกระทรวงการอุดมศึกษา
วิทยาศาสตร์ วิจัยและนวัตกรรม

โครงการ
ก่อสร้างอาคารอุทยานวิทยาศาสตร์ภูมิภาค ภาคเหนือ
เพื่อเป็นศูนย์กลางขับเคลื่อนธุรกิจนวัตกรรม BCG
สำหรับระเบียงเศรษฐกิจพิเศษภาคเหนือ
(RSP North BCG Innovation Headquarter for NEC)

ที่ตั้งโครงการ
พื้นที่การศึกษามหาวิทยาลัยเชียงใหม่ ตำบลแม่เหียะ
อำเภอเมืองเชียงใหม่ จังหวัดเชียงใหม่

สถาปนิก
ปริตพงษ์ พงษ์ศิวาภัย ว- ภส.11
จิรวุฒิ พลกล้า ส.สถ.2325
ชุติพงศ์ วงศ์บุงา ว.สถ.636
ธีระวุฒิ จินทรมงคล ภ.สถ.8099
อิศรา อาริรอบ สสถ. 3600
สุทธิวัฒ ภานุโภภิษฐ์ ภ.สถ.11796
กวีวัจน์ มนูสูรสิทธิ์ ภ.สถ.18545
ศุภจิต สระมัจฉา ภ.สถ.18573

วิศวกรโครงสร้าง
พชร ภูวัฒนานุสรณ์ วศ.1196
จักรินพันธ์ ลกลมูวรักษ์ สย.10114
วงษ์เทพ ตั้งชิวิกุล สย. 9453

วิศวกรระบบไฟฟ้าและสื่อสาร
กฤษณะ ยินดี วท่า.948
อรรถพล ปินใจย สพท.6035

วิศวกรระบบสุขาภิบาล ระบบป้องกันอัคคีภัย
ชัรัสพล ศรียางกูลศรี วส.73
ธนวัสน์ นิทัศน์วิสิทธ วส.338

วิศวกรระบบเครื่องกลและระบบปรับอากาศ
สงศักย์ อัตประชา วก.933

มัณฑนากร

ภูมิสถาปัตยกรรม

BIM. MODELER
ธนพงษ์ หาญศิริวัฒนกิจ ส.สถ.3765

รายการแก้ไขแบบ

เลขที่	วันที่	รายละเอียด

เขียนโดย	ตรวจสอบโดย
–	–
วันที่	**มาตราส่วน**
02 พฤศจิกายน 2568	A0 1 : 50

ชื่อแบบ
แบบขยาย WALL SECTION A,B,C,D

รหัสแบบ A-72

รหัสโครงการ	จำนวนแผ่นรวม
	87

CAD FILE :

แบบก่อสร้าง
(Construction Drawing)

ไม่อนุญาตให้วัดระยะจากแบบ ทุกระยะให้
ตรวจสอบจากสถานที่ก่อสร้างจริง

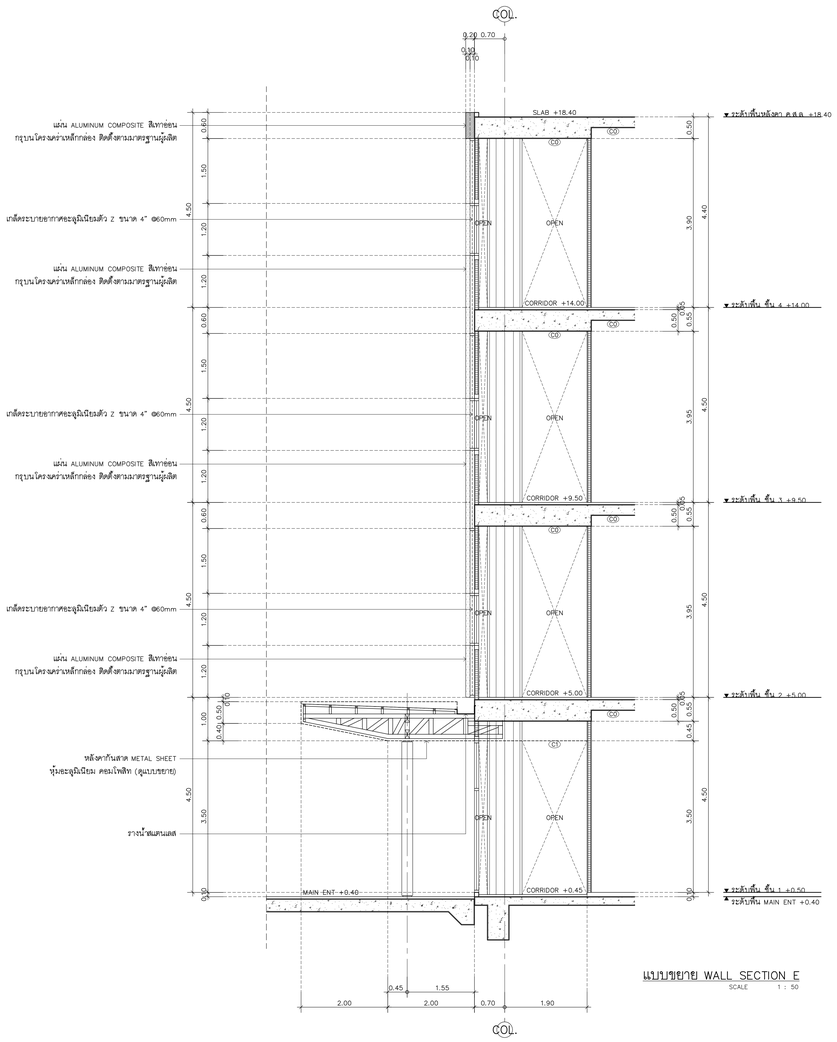

แบบขยาย WALL SECTION E
SCALE 1 : 50

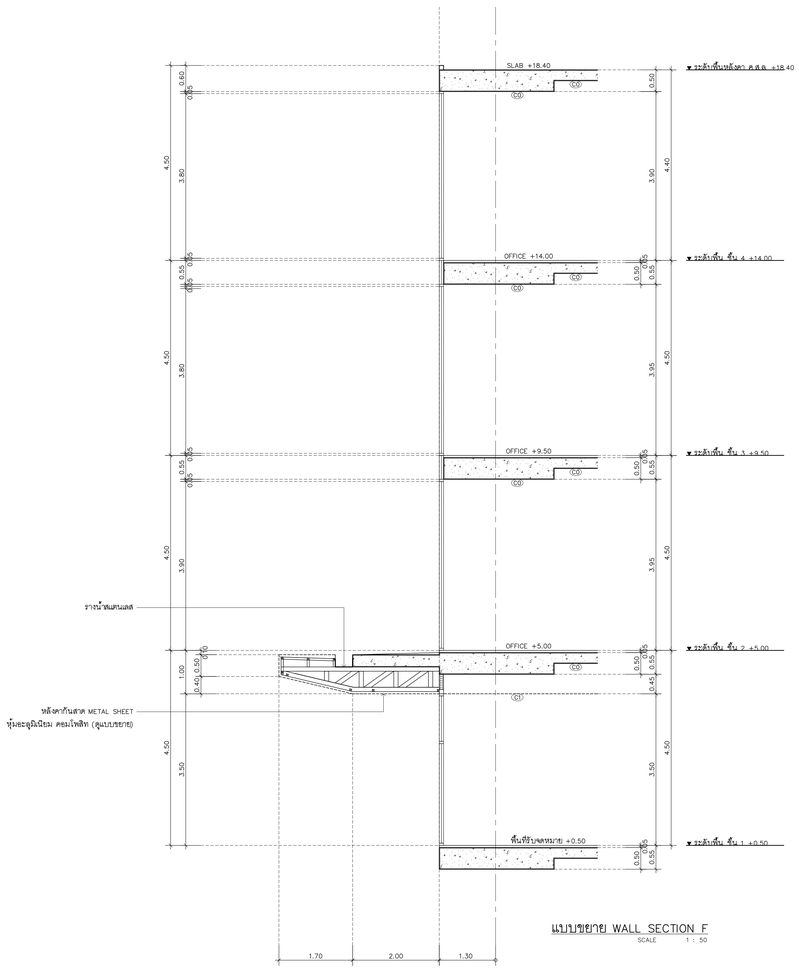

แบบขยาย WALL SECTION F
SCALE 1 : 50

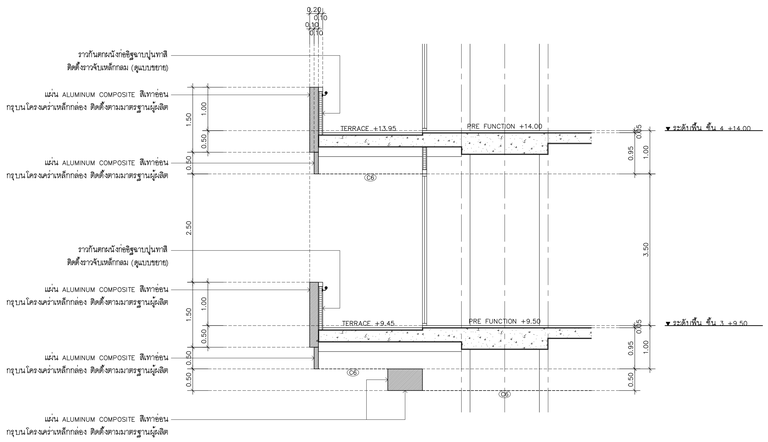

แบบขยาย WALL SECTION G
SCALE 1 : 50

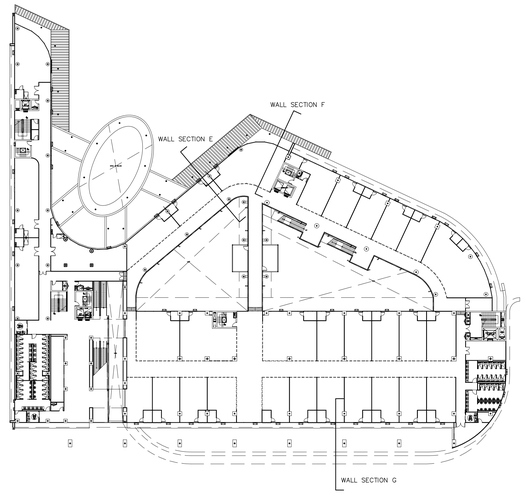

อุทยานวิทยาศาสตร์
และเทคโนโลยี
มหาวิทยาลัยเชียงใหม่

กิจการร่วมค้า พีดี อีส

inside out design

PACDE
PACDE COMPANY LIMITED
215 ถ.สุริยวงศ์ ต.ศรีภูมิ อ.เมือง เชียงใหม่ 50200
Tel. 053 227 160 , 02-6403610

เจ้าของโครงการ
สำนักงานปลัดกระทรวงการอุดมศึกษา
วิทยาศาสตร์ วิจัยและนวัตกรรม

โครงการ
ก่อสร้างอาคารอุทยานวิทยาศาสตร์ภูมิภาค ภาคเหนือ
เพื่อเป็นศูนย์กลางขับเคลื่อนธุรกิจนวัตกรรม BCG
สำหรับระเบียงเศรษฐกิจพิเศษภาคเหนือ
(RSP North BCG Innovation Headquarter for NEC)

ที่ตั้งโครงการ
พื้นที่การศึกษามหาวิทยาลัยเชียงใหม่ ตำบลแม่เหียะ
อำเภอเมืองเชียงใหม่ จังหวัดเชียงใหม่

สถาปนิก
ปริตพงษ์ พงษ์ศิวาภัย ว-ภส.11
จิรวุฒิ พลกล้า ส.สถ.2325
ชุติพงศ์ วงศ์บุงา ว.สถ.636
ธีระวุฒิ อินทรมงคล ภ.สถ.8099
อิศรา อาริรอบ สสถ. 3600
สุทธิวัต ภานุโศภิษฐ์ ภ.สถ.11796
กวีวัจน์ มนุสูรสิทธิ์ ภ.สถ.18545
ศุภจิต สระมัจฉา ภ.สถ.18573

วิศวกรโครงสร้าง
พชร ภูวัสณนาสุรณ์ วย.1196
จักรินพันธ์ สกลภูวรักษ์ สย.10114
วงษ์เทพ ตีเซิงกุล สย. 9453

วิศวกรระบบไฟฟ้าและสื่อสาร
กฤษณะ ยินดี วฟท.948
ธรรกพล ปินไชย สฟท.60135

วิศวกรระบบสุขาภิบาล ระบบป้องกันอัคคีภัย
ชรัลพล ศรียางกูลศรี วส.73
ชนวัสน์ นิทัศน์วิจิตร สส.338

วิศวกรระบบเครื่องกลและระบบปรับอากาศ
สมศักย์ อัตประชา วก.933

มัณฑนากร

ภูมิสถาปัตยกรรม

BIM. MODELER
ธนเทพ์ หาญศิริวัฒนกิจ ดู.สถ.3765

รายการแก้ไขแบบ

เลขที่	วันที่	รายละเอียด

เขียนโดย	ตรวจสอบโดย
–	–
วันที่ 02 พฤศจิกายน 2568	มาตราส่วน A0 1 : 50

ชื่อแบบ
แบบขยาย WALL SECTION E,F,G

รหัสแบบ A-73

รหัสโครงการ	จำนวนแผ่นรวม
	87

CAD FILE :

แบบก่อสร้าง
(Construction Drawing)

ไม่อนุญาตให้วัดระยะจากแบบ ทุกระยะให้
ตรวจสอบจากสถานที่ก่อสร้างจริง

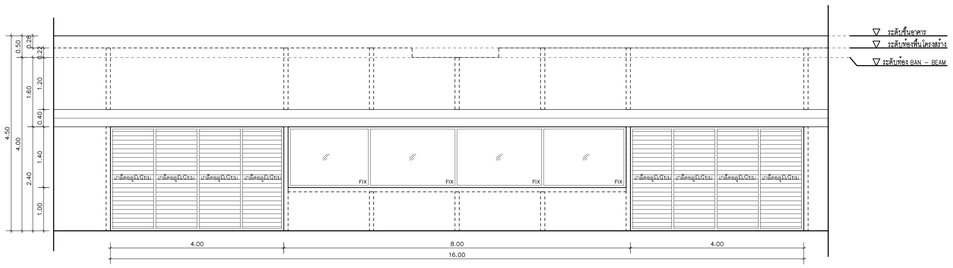

แบบขยาย WALL SECTION H
SCALE 1 : 50

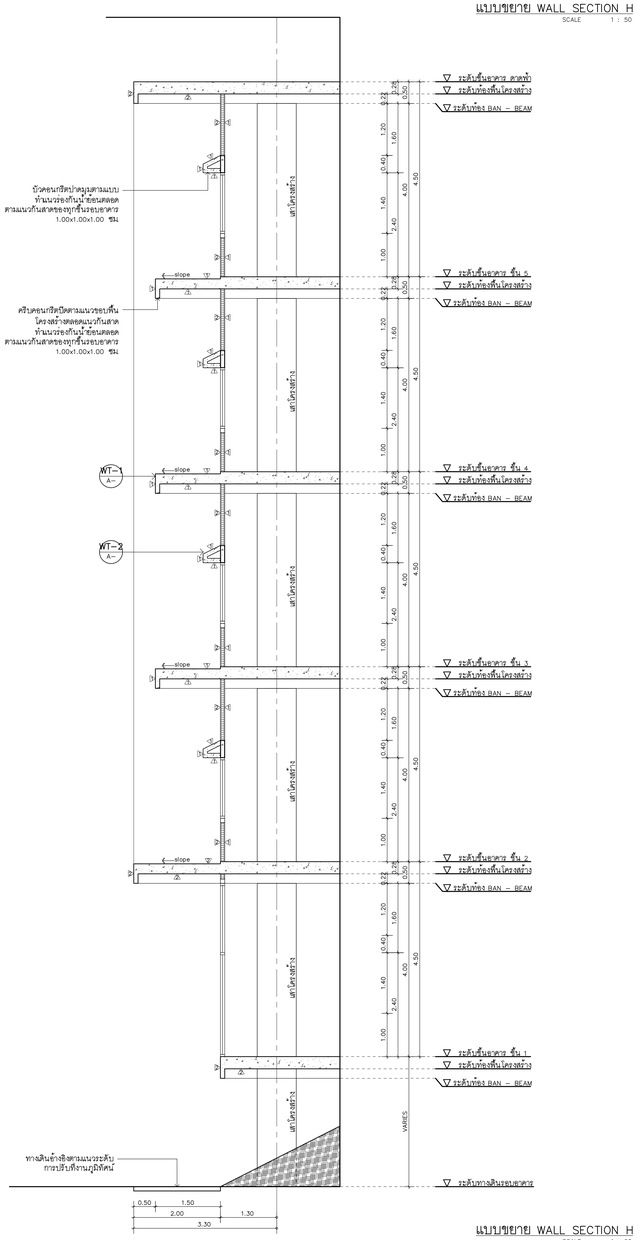

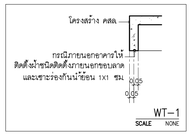

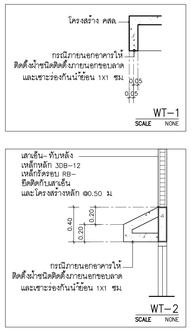

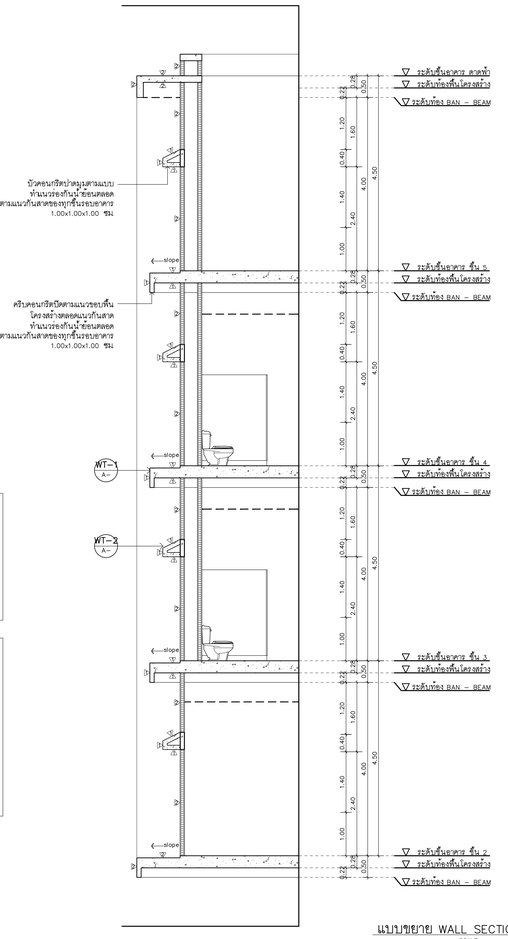

แบบขยาย WALL SECTION I
SCALE 1 : 50

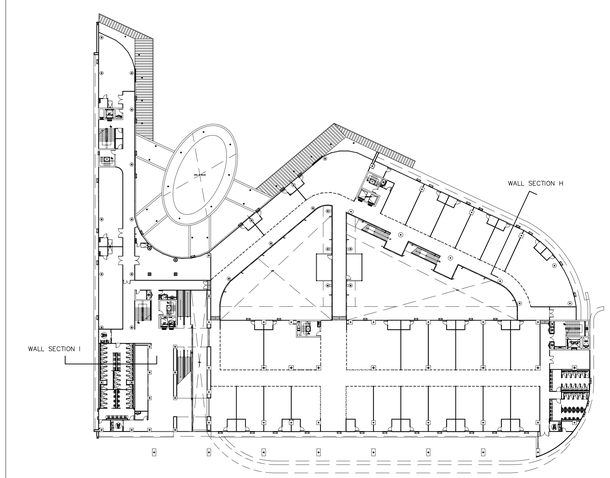

อุทยานวิทยาศาสตร์
และเทคโนโลยี
มหาวิทยาลัยเชียงใหม่

กิจการร่วมค้า พีดี ซีส

inside out design

PACDE
PACDE COMPANY LIMITED
215 ถ.สุริยวงศ์ ต.หนองป่าครั่ง อ.เมือง เชียงใหม่ 50200
โทร. 053 227 160 , 08-6403870

เจ้าของโครงการ
สำนักงานปลัดกระทรวงการอุดมศึกษา
วิทยาศาสตร์ วิจัยและนวัตกรรม

โครงการ
ก่อสร้างอาคารอุทยานวิทยาศาสตร์ภูมิภาค ภาคเหนือ
เพื่อเป็นศูนย์กลางขับเคลื่อนธุรกิจนวัตกรรม BCG
สำหรับระเบียงเศรษฐกิจพิเศษภาคเหนือ
(RSP North BCG Innovation Headquarter for NEC)

ที่ตั้งโครงการ
พื้นที่การศึกษามหาวิทยาลัยเชียงใหม่ ตำบลแม่เหียะ
อำเภอเมืองเชียงใหม่ จังหวัดเชียงใหม่

สถาปนิก
ปริตพงษ์ พงษ์ศิวาภัย ว–ภส.11
จิรวุฒิ พลกล้า ส.สถ.2325
ชุติพงศ์ วงศ์บุงา ว.สถ.636
ธีระวุฒิ ชินทรมงคล ภ.สถ.8099
อิศรา อาริรอบ สสถ. 3600
สุทธิวัฒ ภานุโศภิษฐ์ ภ.สถ.11796
กวีวัจน์ มนุสุรสิทธิ์ ภ.สถ.18545
ศุภจิต สระมัจจา ภ.สถ.18573

วิศวกรโครงสร้าง
พชร ภูวัฒนานุสรณ์ วภ.1196
จักรินพันธ์ สกลภูวรักษ์ สย.10114
วงษ์ทัต ตั้งชีวิกุล สย. 9453

วิศวกรระบบไฟฟ้าและสื่อสาร
กฤษณะ ยินดี วฟท.948
ธรรกพล ปันใจย สฟท.6035

วิศวกรระบบสุขาภิบาล ระบบป้องกันอัคคีภัย
ชัรัพพล ศรียางกูลศรี วส.73
ชนวิสนต์ นิทัศน์วิจิตร สส.338

วิศวกรระบบเครื่องกลและระบบปรับอากาศ
สมศักย์ อัศประชา วก.933

มัณฑนากร

ภูมิสถาปัตยกรรม

BIM. MODELER
ธนพงษ์ หาญศิริวัฒนกิจ ดู.สถ.3765

รายการแก้ไขแบบ

เลขที่	วันที่	รายละเอียด

เขียนโดย –	ตรวจสอบโดย –
วันที่ 02 พฤศจิกายน 2568	มาตราส่วน A0 1 : 50

ชื่อแบบ
แบบขยาย WALL SECTION H,I

รหัสแบบ A–74

รหัสโครงการ	จำนวนแผ่นรวม 87

CAD FILE :

แบบก่อสร้าง
(Construction Drawing)

ไม่อนุญาตให้วัดระยะจากแบบ ทุกระยะให้ตรวจสอบจากสถานที่ก่อสร้างจริง

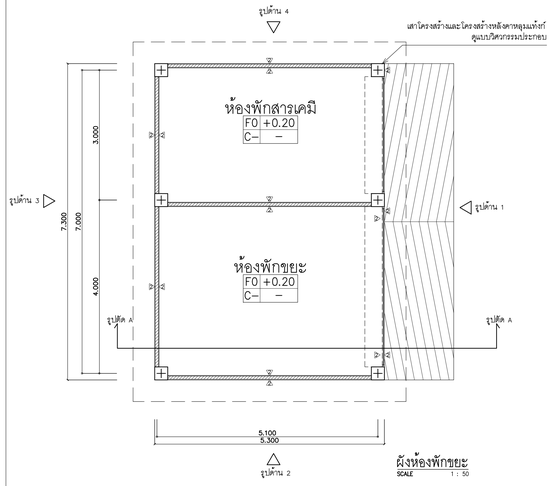

ผังห้องพักขยะ
SCALE 1 : 50

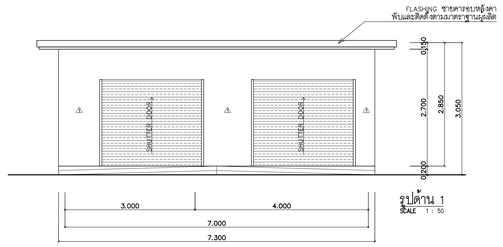

รูปด้าน 1
SCALE 1 : 50

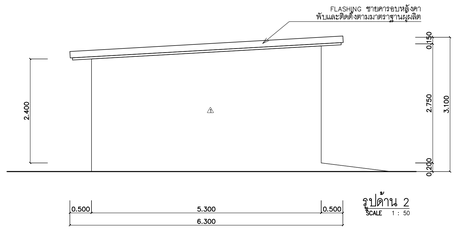

รูปด้าน 2
SCALE 1 : 50

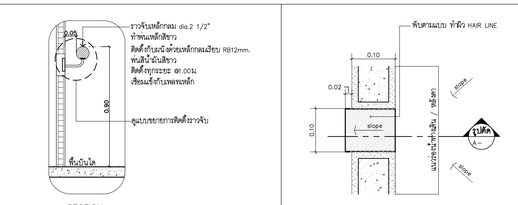

RT–01 แบบขยายการติดตั้งรางจับทางเดิน
SCALE NONE

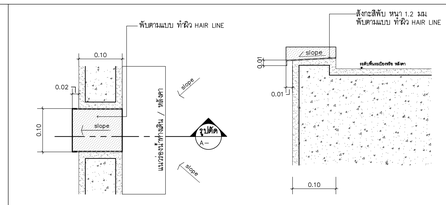

แบบขยาย OVER FLOW ผังพื้น
SCALE NONE

แบบขยาย OVER FLOW รูปตัด 1 (หลังคา)
SCALE NONE

แบบขยาย OVER FLOW รูปตัด 2 (หลังคา)
SCALE NONE

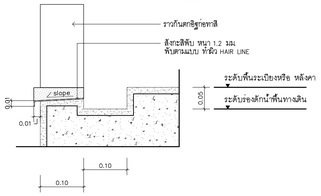

แบบขยาย OVER FLOW รูปตัด 1 (ทางเดิน)
SCALE NONE

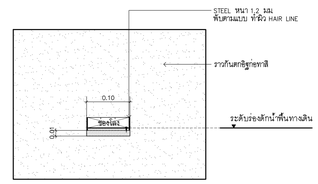

แบบขยาย OVER FLOW รูปตัด 2 (ทางเดิน)
SCALE NONE

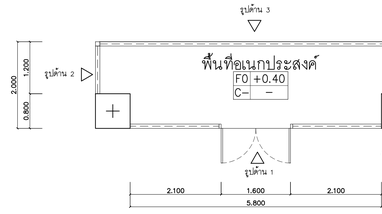

พื้นที่อเนกประสงค์
SCALE 1 : 50

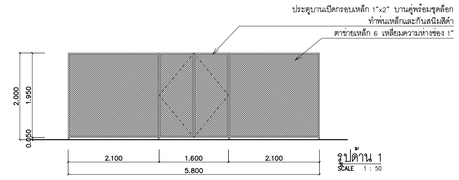

รูปด้าน 1
SCALE 1 : 50

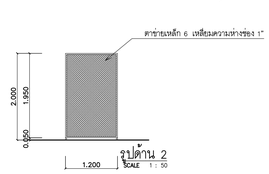

รูปด้าน 2
SCALE 1 : 50

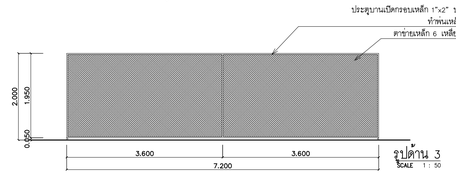

รูปด้าน 3
SCALE 1 : 50

ผังหลังคา
SCALE 1 : 50

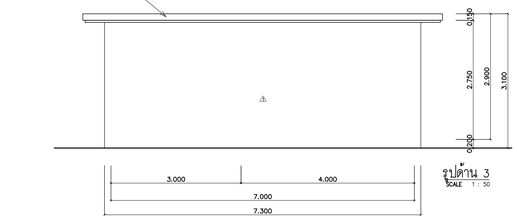

รูปด้าน 3
SCALE 1 : 50

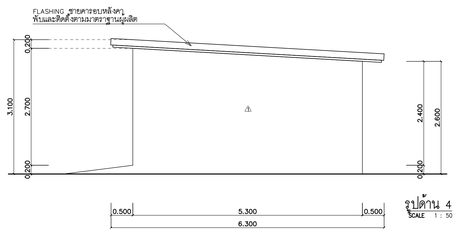

รูปด้าน 4
SCALE 1 : 50

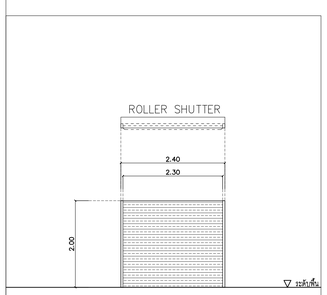

ชนิดประตู	ประตูบานเหล็กม้วน สีขาว
วงกบ	รางเหล็กตามมาตรฐานผู้ผลิต
กรอบบาน	–
บาน/ลูกฟัก	มาตรฐานผู้ผลิต
บานพับ/บานเลื่อน	มาตรฐานผู้ผลิต
กุญแจ/ลูกบิด	มาตรฐานผู้ผลิต
มือจับ	–
ตำแหน่ง	ดาดฟ้า
หมายเหตุ	–

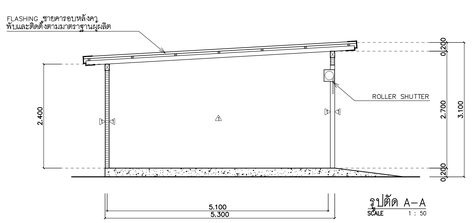

รูปตัด A–A
SCALE 1 : 50

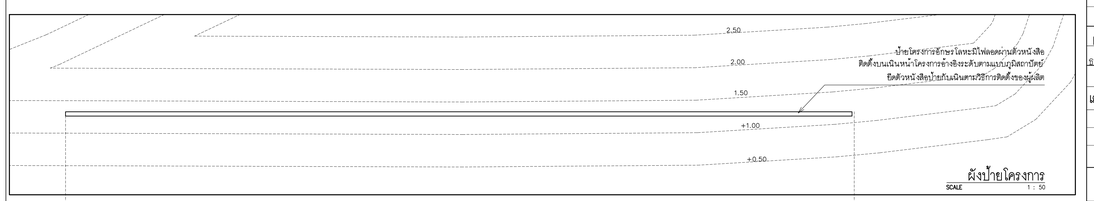

ผังป้ายโครงการ
SCALE 1 : 50

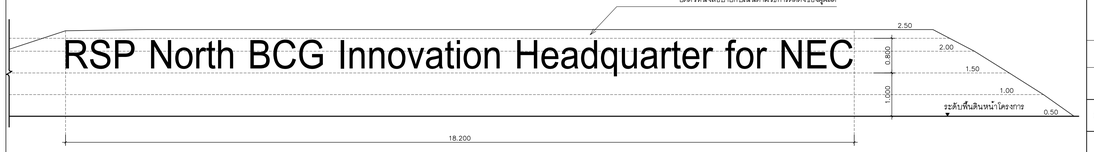

รูปด้านป้ายโครงการ
SCALE 1 : 50

RSP North BCG Innovation Headquarter for NEC

อุทยานวิทยาศาสตร์
และเทคโนโลยี
มหาวิทยาลัยเชียงใหม่

กิจการร่วมค้า พีดี ซีส

inside out design

PACDE
PACDE COMPANY LIMITED
215 ถ.สุขุมวิท แขวงคลองเตยเหนือ เขตวัฒนา กรุงเทพมหานคร 10110
โทร. 0-2258-4444 แฟกซ์ 0-2258-4445

เจ้าของโครงการ
สำนักงานปลัดกระทรวงการอุดมศึกษา
วิทยาศาสตร์ วิจัยและนวัตกรรม

โครงการ
ก่อสร้างอาคารอุทยานวิทยาศาสตร์ภูมิภาค ภาคเหนือ
เพื่อเป็นศูนย์กลางขับเคลื่อนธุรกิจนวัตกรรม BCG
สำหรับระเบียงเศรษฐกิจพิเศษภาคเหนือ
(RSP North BCG Innovation Headquarter for NEC)

ที่ตั้งโครงการ
พื้นที่การศึกษามหาวิทยาลัยเชียงใหม่ ตำบลแม่เหียะ
อำเภอเมืองเชียงใหม่ จังหวัดเชียงใหม่

สถาปนิก
ปริตพงษ์ พงษ์ศิวาภัย ว–ภส.11
จิรวุฒิ พลกล้า ส.สถ.2325
ชุติพงศ์ วงศ์บุญา ว.สถ.636
ธีระวุฒิ ธินทรมงคล ภ.สถ.8099
อิศรา อาริรอบ สสถ. 3600
สุทธิวัต ภานุโภภิษฐ์ ภ.สถ.11796
กวีวัจน์ มนุสูรสิทธิ์ ภ.สถ.18545
ศุภจิต สระมัจฉา ภ.สถ.18573

วิศวกรโครงสร้าง
พชร ภูวัฒนานุสรณ์ วศ.1196
จักรินพันธ์ สกลบุรวัทษ์ สถ.10114
วงษ์เทพ ตั้งศิริกุล สถ. 9453

วิศวกรระบบไฟฟ้าและสื่อสาร
กฤษณะ ยินดี วฟท.948
อรรถพล ปินใจย วฟท.6035

วิศวกรระบบสุขาภิบาล ระบบป้องกันอัคคีภัย
ธรัสพล ศรียากูลศรี วส.73
ธนวัฒน์ นิทัศน์วิจิตร สส.338

วิศวกรระบบเครื่องกลและระบบปรับอากาศ
สงศักย์ อัศประชา วก.933

มัณฑนากร

ภูมิสถาปัตยกรรม

BIM. MODELER
ธนพงษ์ หาญศิริวัฒนกิจ สูสถ.3765

รายการแก้ไขแบบ

เลขที่	วันที่	รายละเอียด

เขียนโดย –	ตรวจสอบโดย –
วันที่ 02 พฤศจิกายน 2568	มาตราส่วน A0 1 : 50

ชื่อแบบ
แบบขยายอื่นๆ

รหัสแบบ A–75

รหัสโครงการ	จำนวนแผ่นรวม 87

CAD FILE :

แบบก่อสร้าง
(Construction Drawing)

ไม่อนุญาตให้วัดระยะจากแบบ ทุกระยะให้
ตรวจสอบจากสถานที่ก่อสร้างจริง

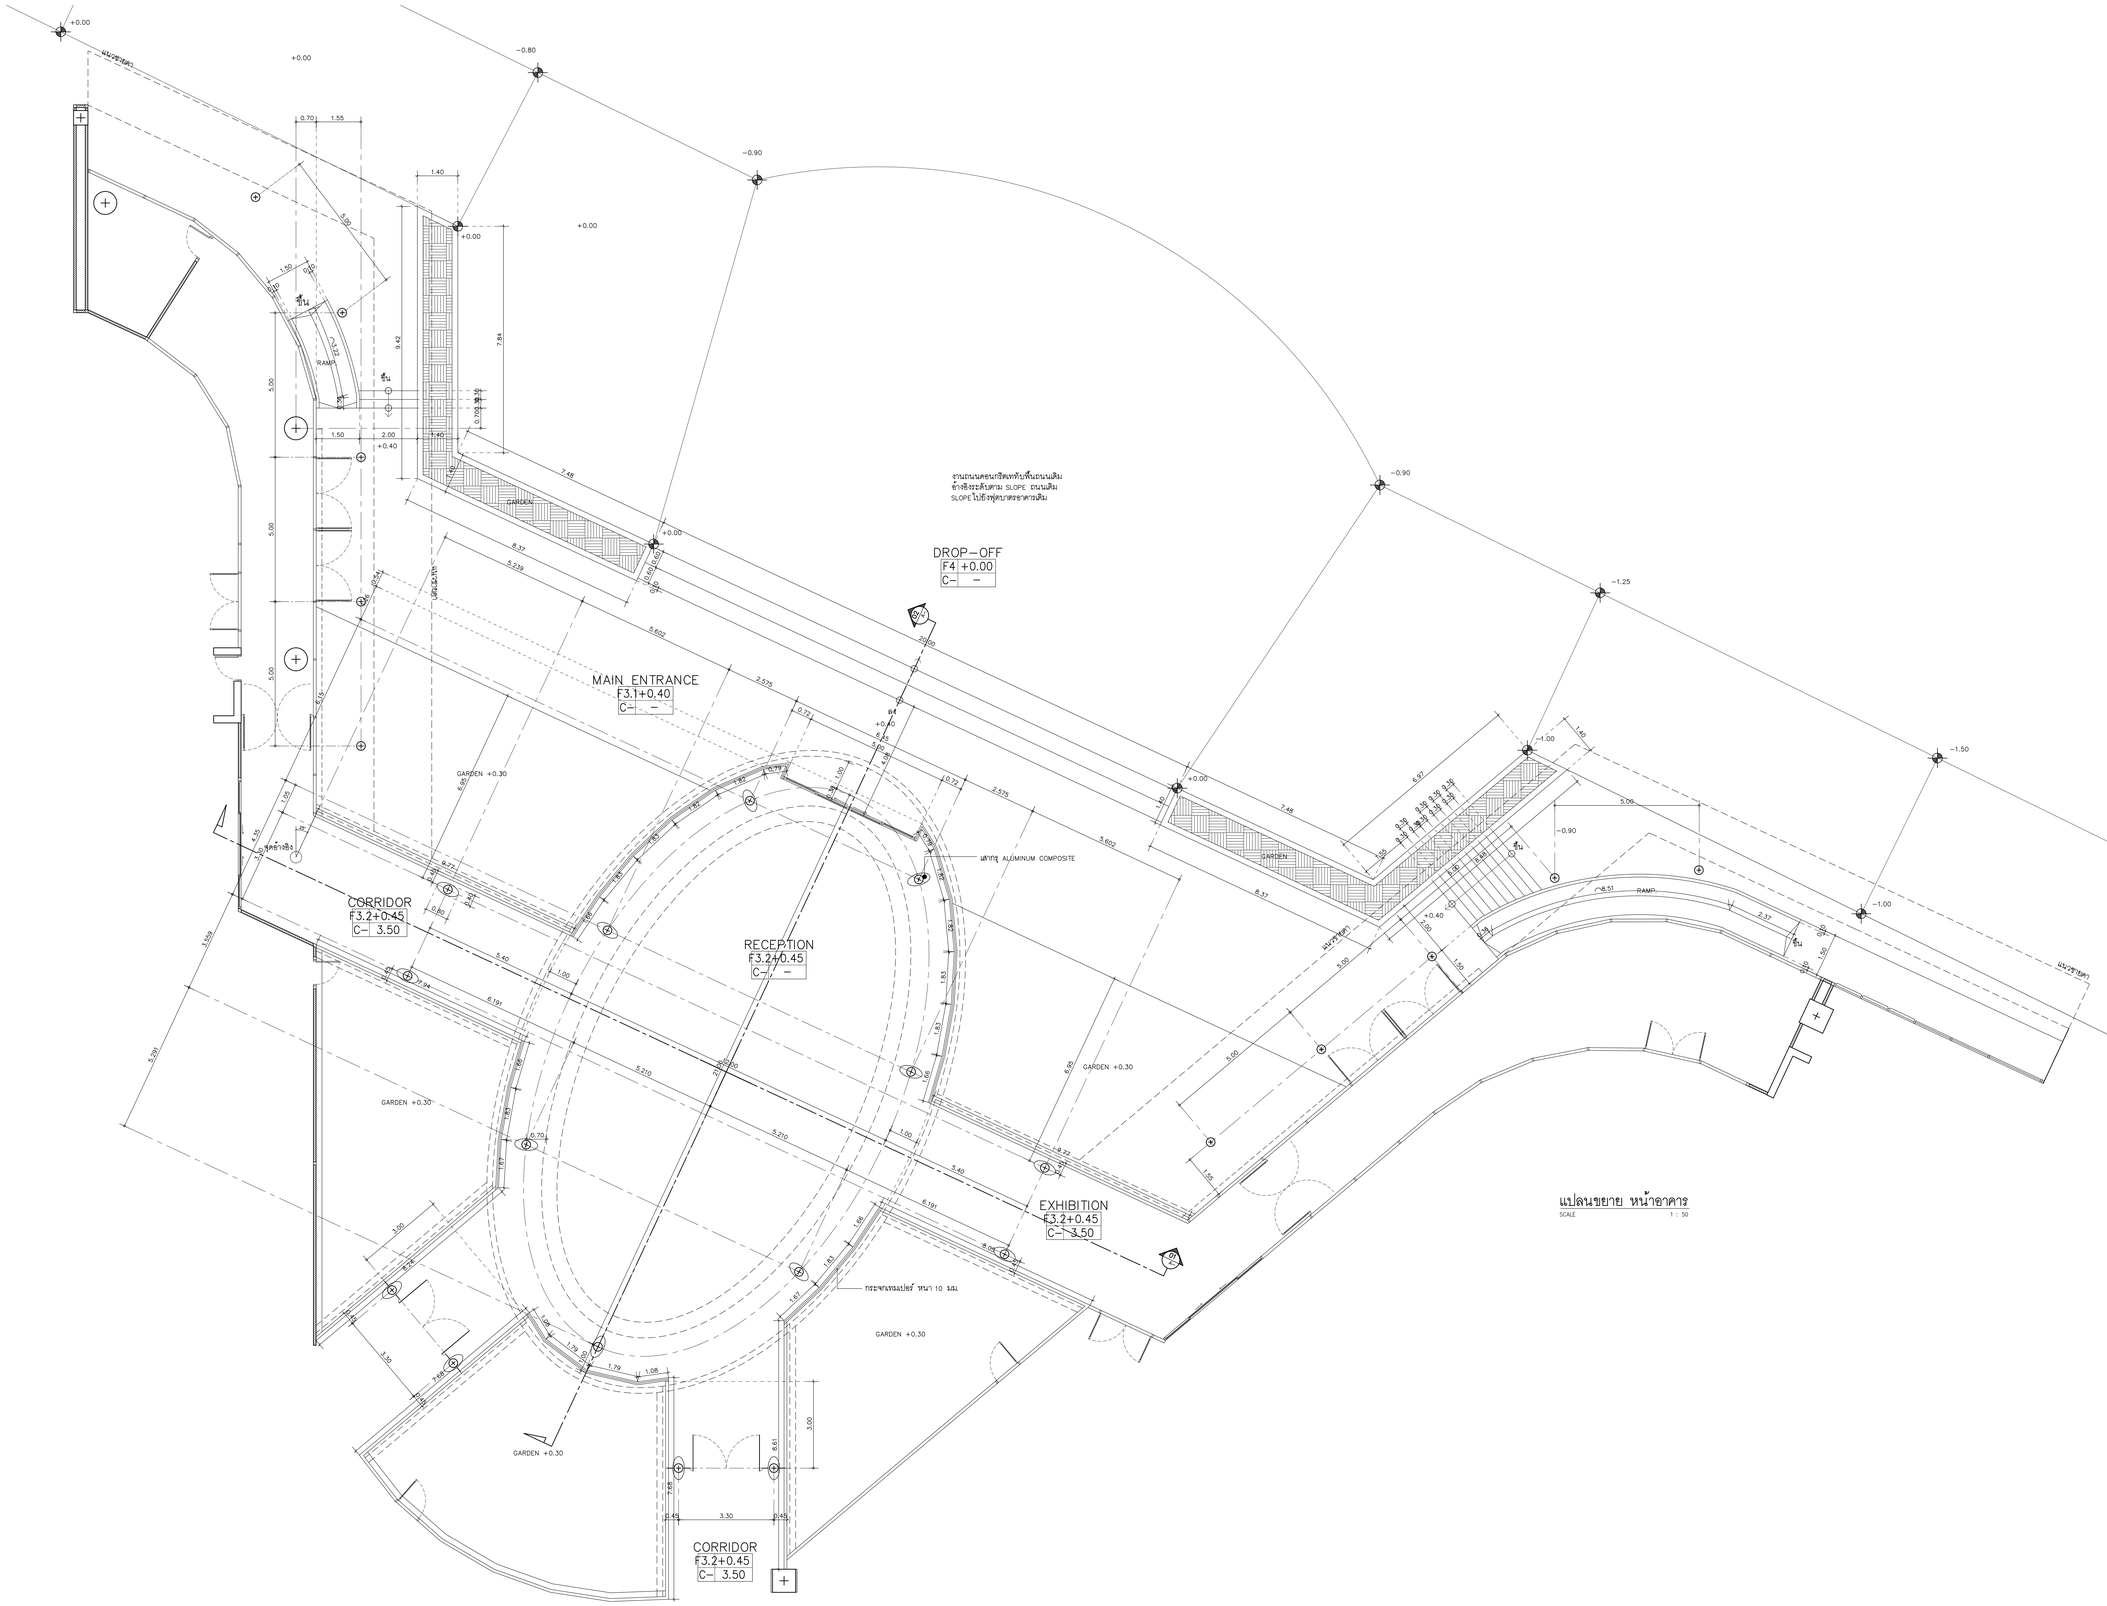

อุทยานวิทยาศาสตร์
และเทคโนโลยี
มหาวิทยาลัยเชียงใหม่

กิจการร่วมค้า พีซี ซีส

inside out design

PACDE
PACDE COMPANY LIMITED
215 ถ.สุริยวงศ์ ต.หนองหอย อ.เมือง เชียงใหม่ 50200
Tel. 053 227 160 , 02-6463870

เจ้าของโครงการ
สำนักงานปลัดกระทรวงการอุดมศึกษา
วิทยาศาสตร์ วิจัยและนวัตกรรม

โครงการ
ก่อสร้างอาคารอุทยานวิทยาศาสตร์ภูมิภาค ภาคเหนือ
เพื่อเป็นศูนย์กลางขับเคลื่อนธุรกิจนวัตกรรม BCG
สำหรับระเบียงเศรษฐกิจพิเศษภาคเหนือ
(RSP North BCG Innovation Headquarter for NEC)

ที่ตั้งโครงการ
พื้นที่การศึกษามหาวิทยาลัยเชียงใหม่ ตำบลแม่เหียะ
อำเภอเมืองเชียงใหม่ จังหวัดเชียงใหม่

สถาปนิก
ปริตพงษ์ พงษ์ศิวาภัย ว–ภส.11
จิรวุฒิ พลกล้า ส.สถ.2325
ชุติพงศ์ วงศ์บุญา ว.สถ.636
ธีระวุฒิ จินทรมงคล ภ.สถ.8099
อิศรา อาริรอบ สสถ. 3600
สุทธิวัฒ ภานุโภภิษฐ์ ภ.สถ.11796
กวีวัจน์ มนูสุรสิทธิ์ ภ.สถ.18545
คุณจิต สระมัจฉา ภ.สถ.18573

วิศวกรโครงสร้าง
พชร ภูวัฒนานุสรณ์ วย.1196
จักรินพันธ์ สกลภูวรักษ์ สย.10114
วงษ์เทพ ตั้งศิริกุล สย. 9453

วิศวกรระบบไฟฟ้าและสื่อสาร
กฤษณะ อินสี วพก.948
อรรถพล ปินไชย สพก.6035

วิศวกรระบบสุขาภิบาล ระบบป้องกันอัคคีภัย
ธรัสพล ศรียางกูลศรี วส.73
ธนวัฒน์ นิทัศน์วิสิตร สส.338

วิศวกรระบบเครื่องกลและระบบปรับอากาศ
เสฉัตย์ อัตประชา วก.933

มัณฑนากร

ภูมิสถาปัตยกรรม

BIM. MODELER
ธนพงษ์ หาญศิริวัฒนกิจ สูสถ.3765

รายการแก้ไขแบบ

เลขที่	วันที่	รายละเอียด

เขียนโดย	ตรวจสอบโดย
–	–
วันที่	**มาตราส่วน**
02 พฤศจิกายน 2568	A0 1 : 75

ชื่อแบบ
แปลนขยาย หน้าอาคาร

รหัสแบบ A–76

รหัสโครงการ	จำนวนแผ่นรวม
	87

CAD FILE :

แบบก่อสร้าง
(Construction Drawing)

ไม่อนุญาตให้วัดระยะจากแบบ ทุกระยะให้
ตรวจสอบจากสถานที่ก่อสร้างจริง

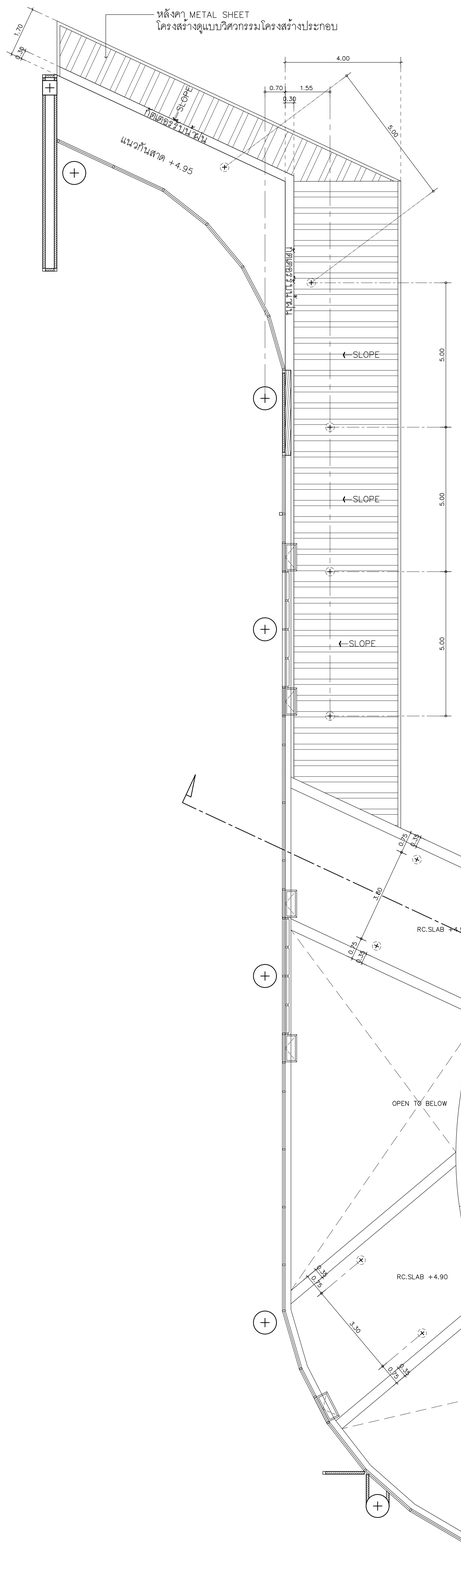

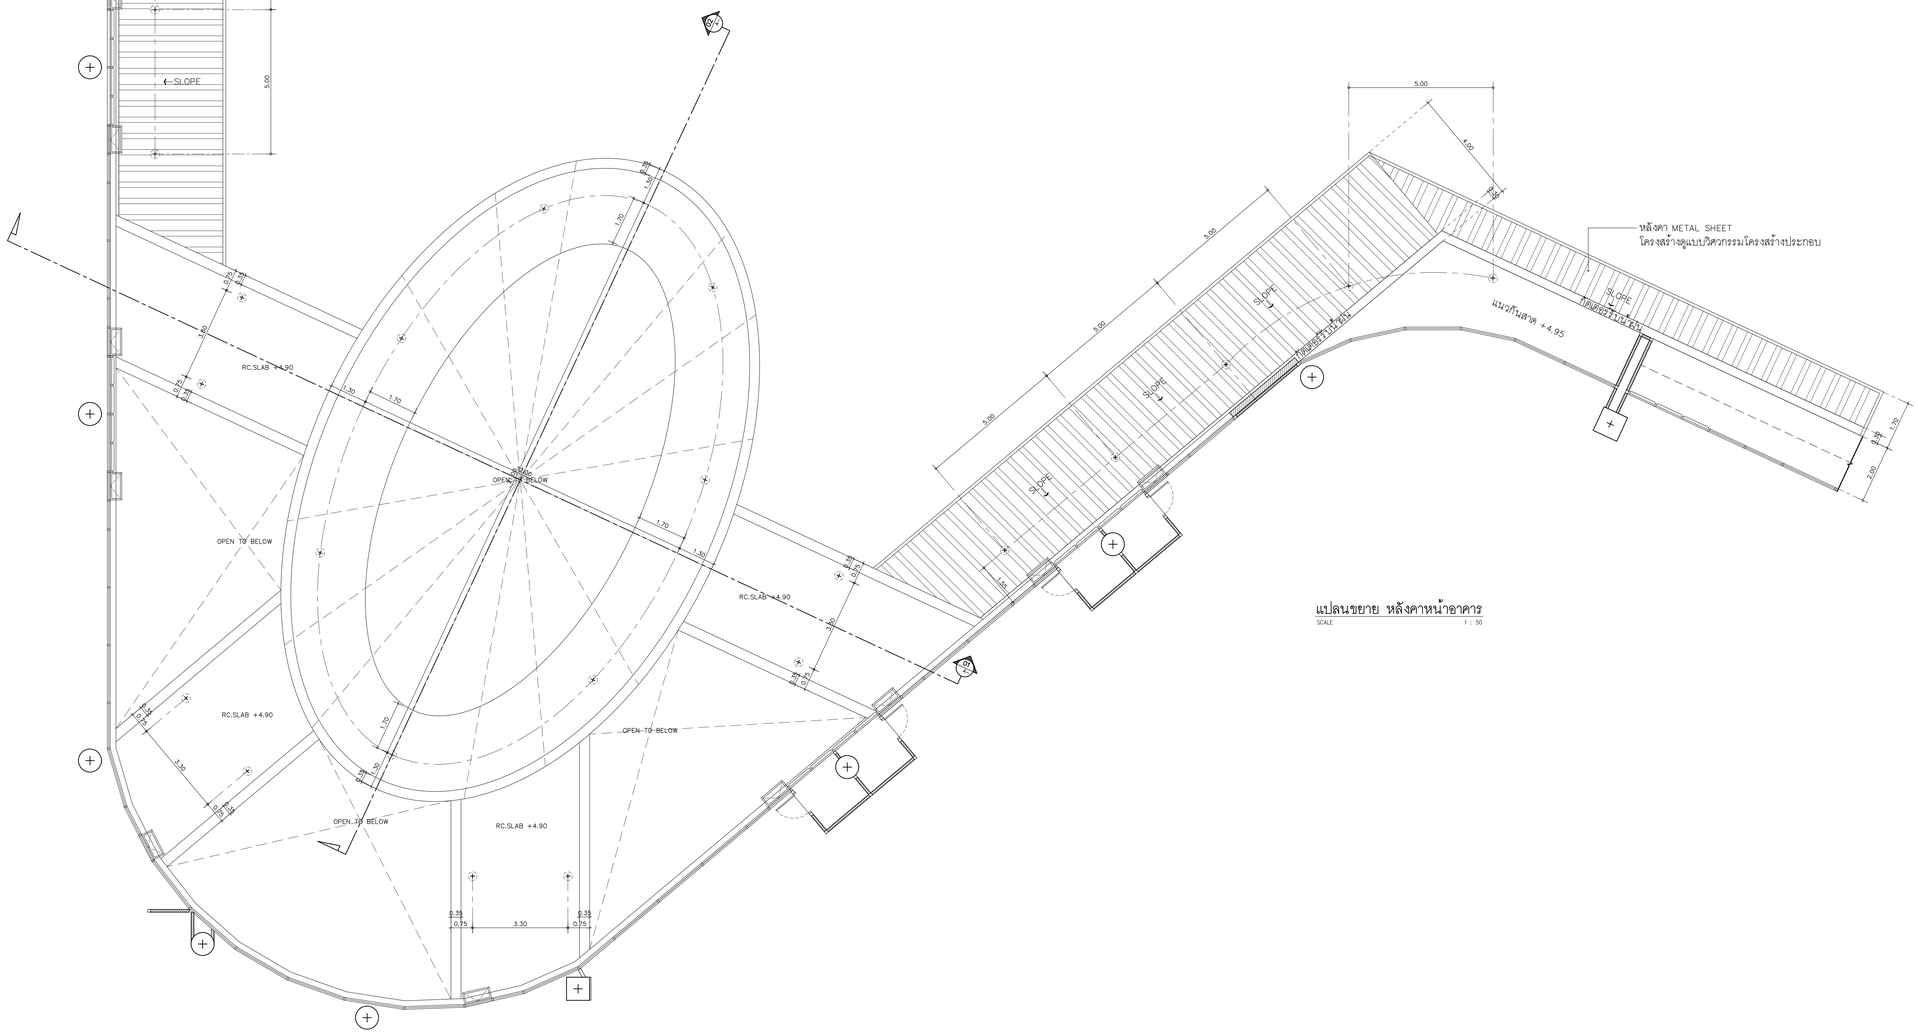

แปลนขยาย หลังคาหน้าอาคาร
SCALE 1 : 50

อุทยานวิทยาศาสตร์
และเทคโนโลยี
มหาวิทยาลัยเชียงใหม่

กิจการร่วมค้า พีดี อีส

inside out design

PACDE
PACDE COMPANY LIMITED
215 ถ.ศรีภูมิ ต.ศรีภูมิ อ.เมือง เชียงใหม่ 50200
Tel. 053 227 160 , 02-6403870

เจ้าของโครงการ
สำนักงานปลัดกระทรวงการอุดมศึกษา
วิทยาศาสตร์ วิจัยและนวัตกรรม

โครงการ
ก่อสร้างอาคารอุทยานวิทยาศาสตร์ภูมิภาค ภาคเหนือ
เพื่อเป็นศูนย์กลางขับเคลื่อนธุรกิจนวัตกรรม BCG
สำหรับระเบียงเศรษฐกิจพิเศษภาคเหนือ
(RSP North BCG Innovation Headquarter for NEC)

ที่ตั้งโครงการ
พื้นที่การศึกษามหาวิทยาลัยเชียงใหม่ ตำบลแม่เหียะ
อำเภอเมืองเชียงใหม่ จังหวัดเชียงใหม่

สถาปนิก
ปริตพงษ์ พงษ์ศิวาภัย ว-ภส.11
จิรวุฒิ พลกล้า ส.สถ.2325
ชุติพงศ์ วงศ์บุญา ว.สถ.636
ธีระวุฒิ จินทรมงคล ภ.สถ.8099
อิศรา อาริรอบ สสถ. 3600
สุทธิวัต ภานุโภภิษฐ์ ภ.สถ.11796
กวีวัจน์ มนุสูรสิทธิ์ ภ.สถ.18545
คุภจิต สระมัจฉา ภ.สถ.18573

วิศวกรโครงสร้าง
พชร ภูวัฒนานุสรณ์ วศ.1196
จักรินพันธ์ สกลมุนีรักษ์ สย.10114
วงษ์ทพ ตั้งศิริกุล สย. 9453

วิศวกรระบบไฟฟ้าและสื่อสาร
กฤษณะ อินสี วพก.948
อรรถพล ปินไชย สพก.6035

วิศวกรระบบสุขาภิบาล ระบบป้องกันอัคคีภัย
ศรัสพล ศรียางกูลศรี วส.73
ธนวัฒน์ นิทัศน์วิสิตร สส.338

วิศวกรระบบเครื่องกลและระบบปรับอากาศ
สงศักษ์ อัตประชา วก.933

มัณฑนากร

ภูมิสถาปัตยกรรม

BIM. MODELER
ธนพงษ์ หาญศิริวัฒนกิจ สู.สถ.3765

รายการแก้ไขแบบ

เลขที่	วันที่	รายละเอียด

เขียนโดย	ตรวจสอบโดย
–	–
วันที่ 02 พฤศจิกายน 2568	**มาตราส่วน** A0 1 : 75

ชื่อแบบ
แปลนขยาย หลังคาหน้าอาคาร

รหัสแบบ A-77

รหัสโครงการ	จำนวนแผ่นรวม
	87

CAD FILE :

แบบก่อสร้าง
(Construction Drawing)

ไม่อนุญาตให้วัดระยะจากแบบ ทุกระยะให้
ตรวจสอบจากสถานที่ก่อสร้างจริง

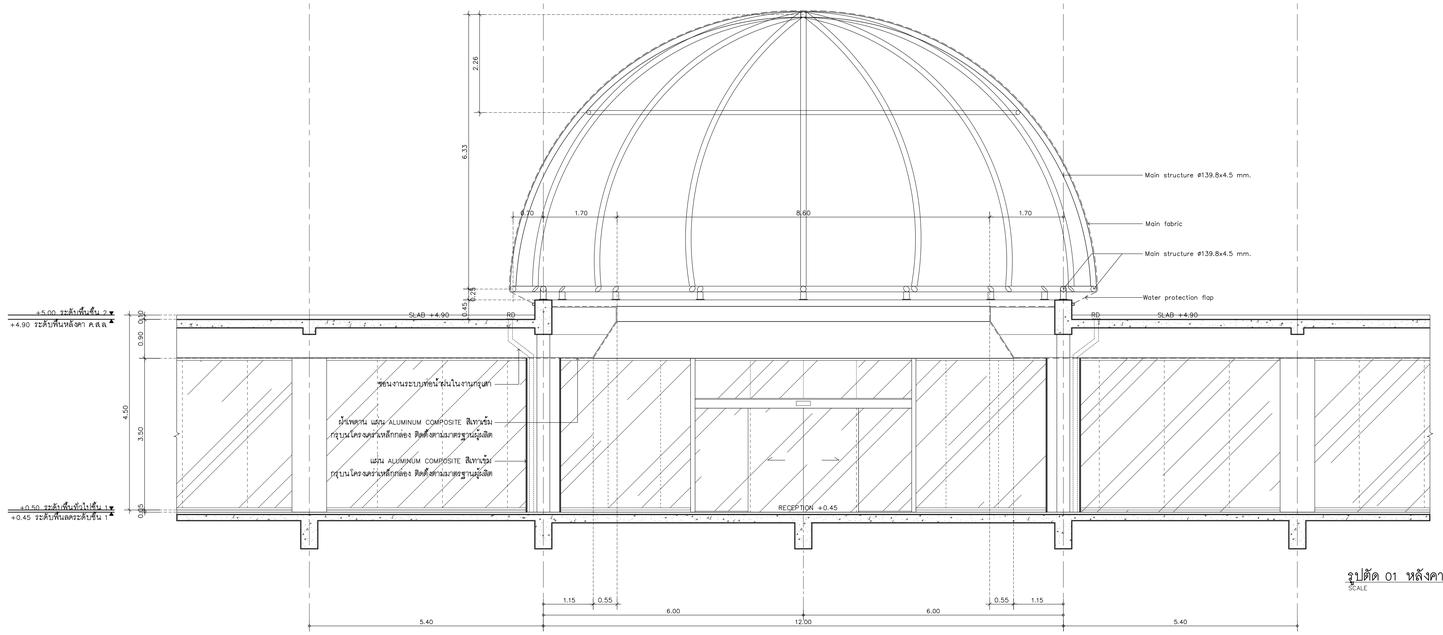

รูปตัด 01 หลังคาหน้าอาคาร
SCALE 1 : 50

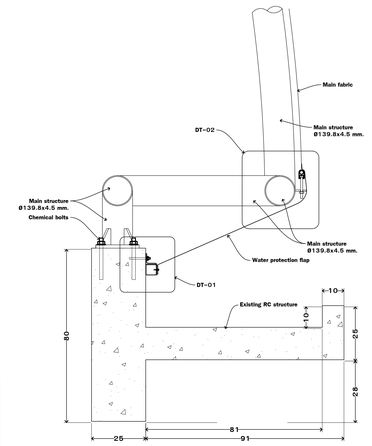

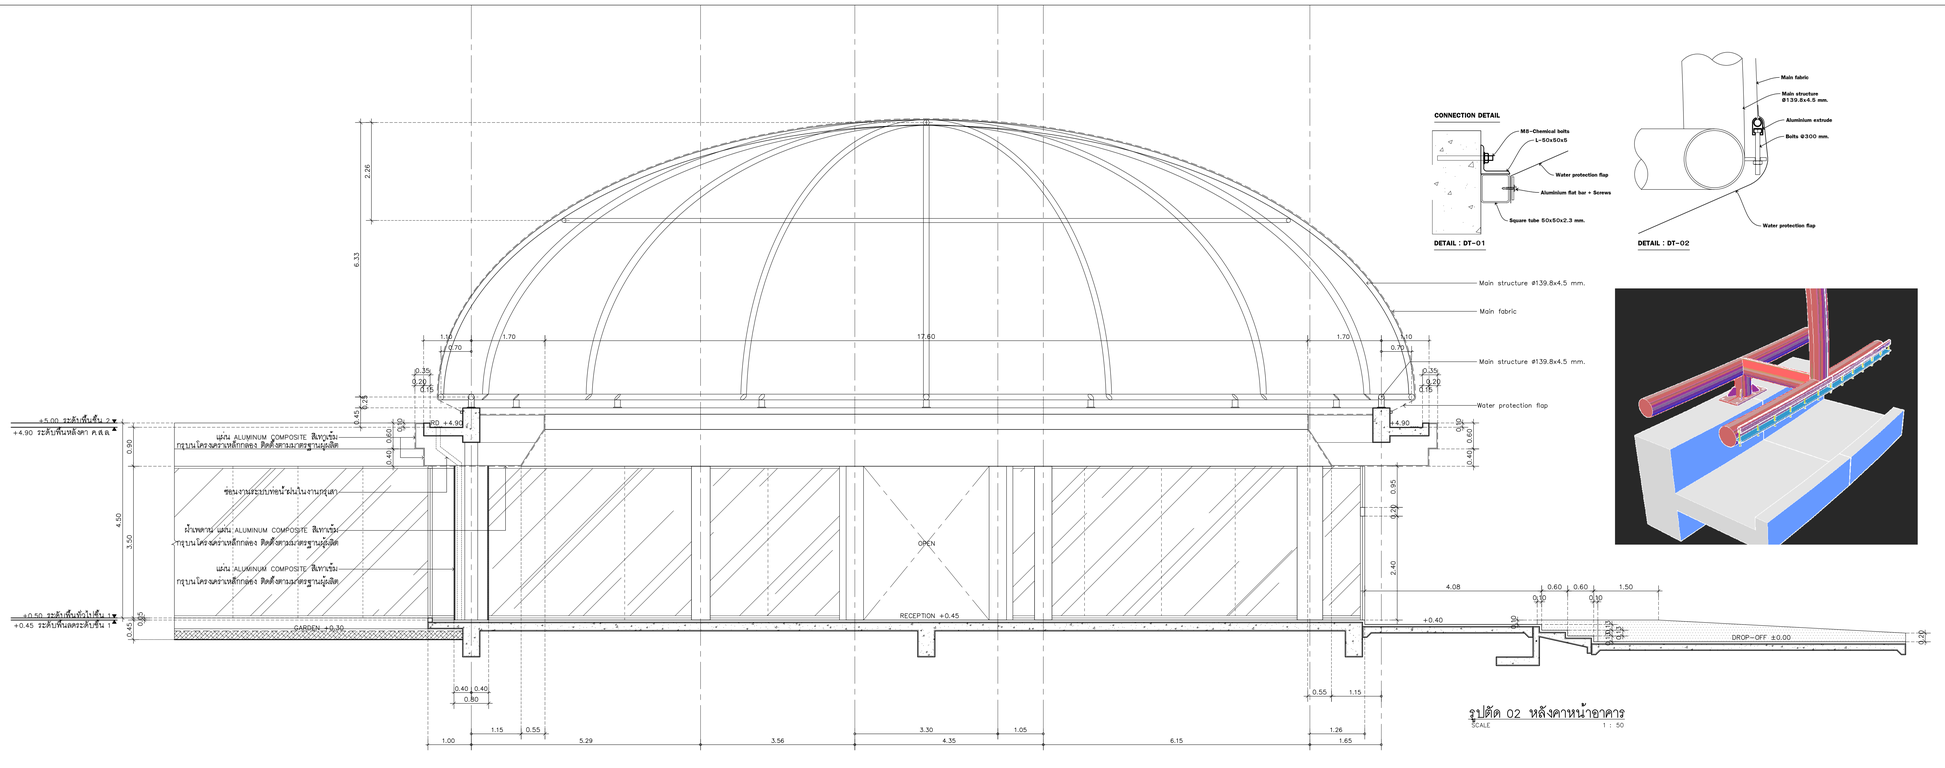

รูปตัด 02 หลังคาหน้าอาคาร
SCALE 1 : 50

อุทยานวิทยาศาสตร์
และเทคโนโลยี
มหาวิทยาลัยเชียงใหม่

กิจการร่วมค้า พีดี ซีส

inside out design

PACDE
PACDE COMPANY LIMITED
215 ถ.ศรีภูมิ ต.ศรีภูมิ อ.เมือง เชียงใหม่ 50200
Tel. 053 227 160 , 02-6463610

เจ้าของโครงการ
สำนักงานปลัดกระทรวงการอุดมศึกษา
วิทยาศาสตร์ วิจัยและนวัตกรรม

โครงการ
ก่อสร้างอาคารอุทยานวิทยาศาสตร์ภูมิภาค ภาคเหนือ
เพื่อเป็นศูนย์กลางขับเคลื่อนธุรกิจนวัตกรรม BCG
สำหรับระเบียงเศรษฐกิจพิเศษภาคเหนือ
(RSP North BCG Innovation Headquarter for NEC)

ที่ตั้งโครงการ
พื้นที่การศึกษามหาวิทยาลัยเชียงใหม่ ตำบลแม่เหียะ
อำเภอเมืองเชียงใหม่ จังหวัดเชียงใหม่

สถาปนิก
ปริตพงษ์ พงษ์ศิวาภัย ว-ภส.11
จิรวุฒิ พลกล้า ส.สถ.2325
ชุติพงศ์ วงศ์บุงา ว.สถ.636
ธีระวุฒิ ธินทรมงคล ภ.สถ.8099
อิศรา อาริรอบ สสถ. 3600
สุทธิวัต ภานุโศภิษฐ์ ภ.สถ.11796
กวีวัธน์ มนุสูรสิทธิ์ ภ.สถ.18545
ศุภจิต สระมัจฉา ภ.สถ.18573

วิศวกรโครงสร้าง
พชร ภูวัฒนานุสรณ์ วย.1196
จักรินพันธ์ สกลภูวรักษ์ สย.10114
วงษ์ทัท ตั้งชิวิกุล สย. 9453

วิศวกรระบบไฟฟ้าและสื่อสาร
กฤษณะ ยินดี วพก.948
อรรถพล ปินใจย สพก.6035

วิศวกรระบบสุขาภิบาล ระบบป้องกันอัคคีภัย
ชรัสพล ศรียางกูลศรี วส.73
ชนวัสน์ นิทัศน์วิจิตร สส.338

วิศวกรระบบเครื่องกลและระบบปรับอากาศ
สมศักย์ อัศประชา วก.933

มัณฑนากร

ภูมิสถาปัตยกรรม

BIM. MODELER
ธนพงษ์ หาญศิริวัฒนกิจ ส.สถ.3765

รายการแก้ไขแบบ

เลขที่	วันที่	รายละเอียด

เขียนโดย	ตรวจสอบโดย
–	–
วันที่ 02 พฤศจิกายน 2568	**มาตราส่วน** A0 1 : 50

ชื่อแบบ
รูปตัดขยาย หลังคาหน้าอาคาร

รหัสแบบ A-78

รหัสโครงการ	จำนวนแผ่นรวม
	87

CAD FILE :

แบบก่อสร้าง
(Construction Drawing)

ไม่อนุญาตให้วัดระยะจากแบบ ทุกระยะให้
ตรวจสอบจากสถานที่ก่อสร้างจริง

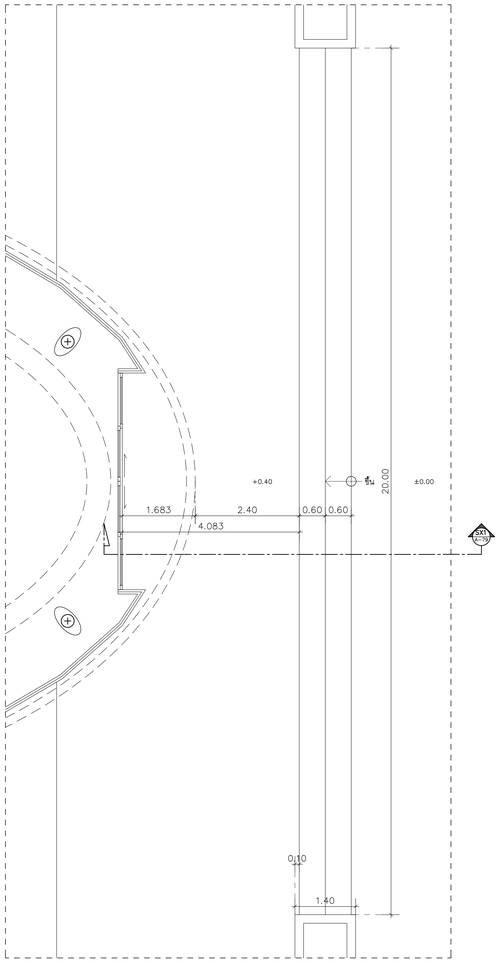

แปลนขยาย STX1
SCALE 1 : 50

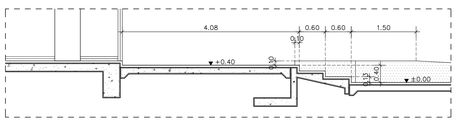

รูปตัด STX1
SCALE 1 : 50

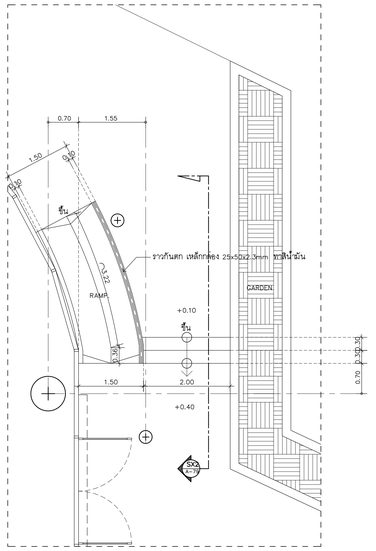

แปลนขยาย STX2
SCALE 1 : 50

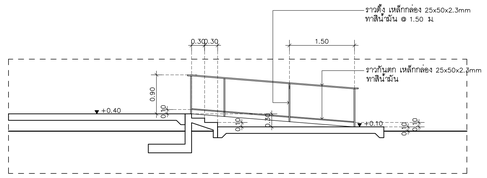

รูปตัด STX2
SCALE 1 : 50

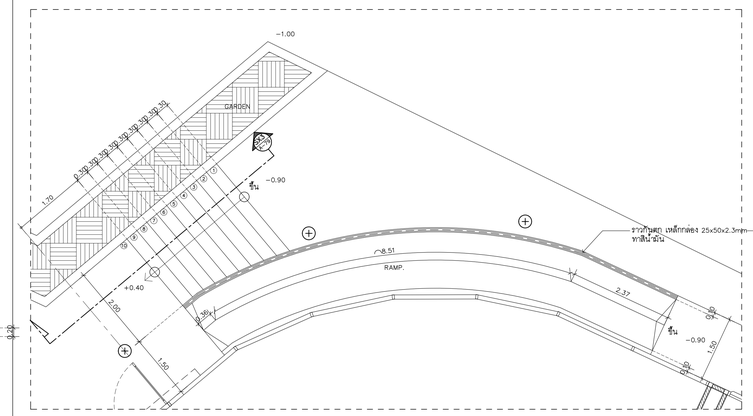

แปลนขยาย STX3
SCALE 1 : 50

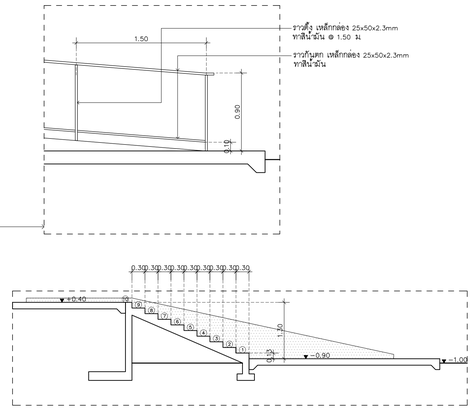

รูปตัด STX3
SCALE 1 : 50

อุทยานวิทยาศาสตร์
และเทคโนโลยี
มหาวิทยาลัยเชียงใหม่

กิจการร่วมค้า พีดี อีส

inside out design

PACDE
PACDE COMPANY LIMITED
215 ถ.สุริยวงศ์ ต.สุริยวงศ์ อ.เมือง เชียงใหม่ 50200
Tel. 053 227 160 , 02-6403610

เจ้าของโครงการ
สำนักงานปลัดกระทรวงการอุดมศึกษา
วิทยาศาสตร์ วิจัยและนวัตกรรม

โครงการ
ก่อสร้างอาคารอุทยานวิทยาศาสตร์ภูมิภาค ภาคเหนือ
เพื่อเป็นศูนย์กลางขับเคลื่อนธุรกิจนวัตกรรม BCG
สำหรับระเบียงเศรษฐกิจพิเศษภาคเหนือ
(RSP North BCG Innovation Headquarter for NEC)

ที่ตั้งโครงการ
พื้นที่การศึกษามหาวิทยาลัยเชียงใหม่ ตำบลแม่เหียะ
อำเภอเมืองเชียงใหม่ จังหวัดเชียงใหม่

สถาปนิก
ปริตพงษ์ พงษ์ศิวาภัย ว-ภส.11
จิรวุฒิ พลกล้า ส.สถ.2325
ชุติพงศ์ วงศ์บุงา ว.สถ.636
ธีระวุฒิ จินทรมงคล ภ.สถ.8099
อิศรา อาริรอบ สสถ. 3600
สุทธิวัต ภานุโศภิษฐ์ ภ.สถ.11796
กวีวัจน์ มนุสูรสิทธิ์ ภ.สถ.18545
ศุภจิต สระมัจฉา ภ.สถ.18573

วิศวกรโครงสร้าง
พชรุจ อุบัลฌนานุสรณ์ วย.1196
จักรินพันธ์ สกลบุรักษ์ สย.10114
วงษ์เทพ ตั้งชิวิกุล สย. 9453

วิศวกรระบบไฟฟ้าและสื่อสาร
กฤษณะ ยินดี วฟท.948
อรรถพล ปินไชย สฟท.6035

วิศวกรระบบสุขาภิบาล ระบบป้องกันอัคคีภัย
ชรัสพล ศรียางกูลศรี วส.73
ธนวัฒน์ นิทัศน์วิจิตร สส.338

วิศวกรระบบเครื่องกลและระบบปรับอากาศ
ดลลักษ์ อัตประชา วก.933

มัณฑนากร

ภูมิสถาปัตยกรรม

BIM. MODELER
ธนพงษ์ หาญสิริวัฒนกิจ ส.สถ.3765

รายการแก้ไขแบบ

เลขที่	วันที่	รายละเอียด

เขียนโดย	ตรวจสอบโดย
–	–
วันที่ 02 พฤศจิกายน 2568	**มาตราส่วน** A0 1 : 50

ชื่อแบบ
แบบขยายบันได STX1,STX2,STX3

รหัสแบบ A-79

รหัสโครงการ	จำนวนแผ่นรวม
	87

CAD FILE :

แบบก่อสร้าง
(Construction Drawing)

ไม่อนุญาตให้วัดระยะจากแบบ ทุกระยะให้ตรวจสอบจากสถานที่ก่อสร้างจริง

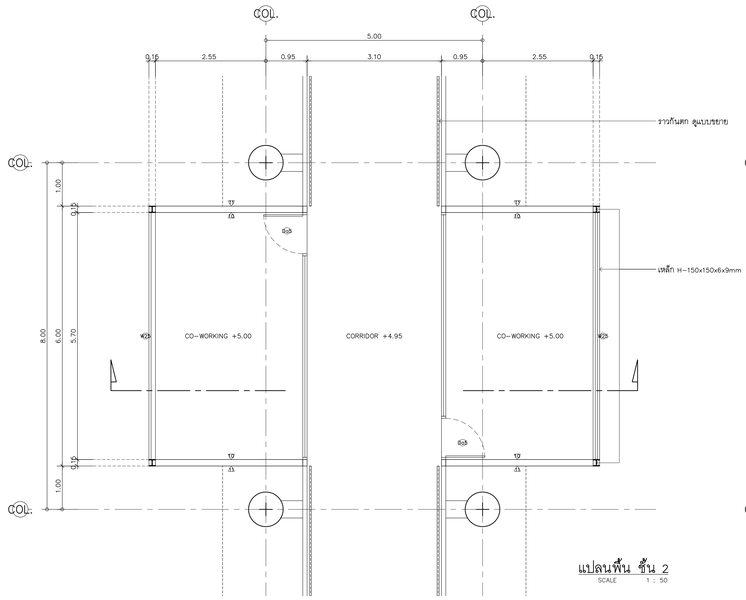

แปลนพื้น ชั้น 2
SCALE 1 : 50

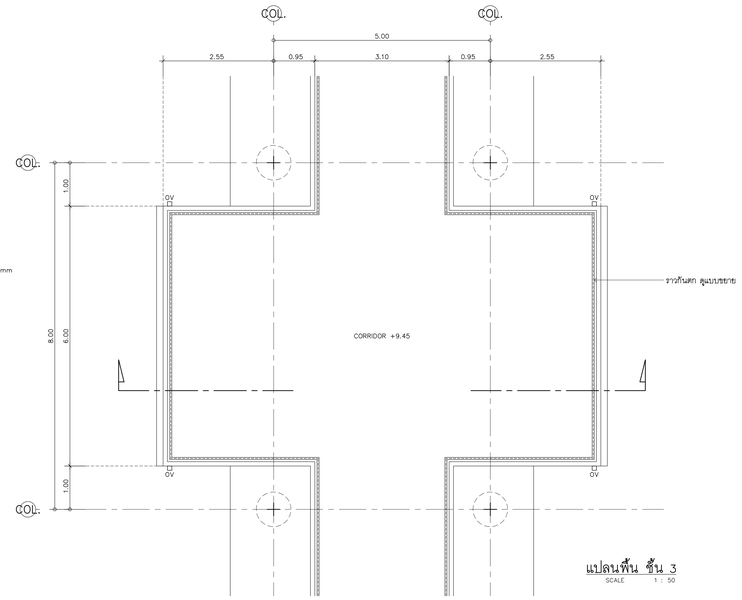

แปลนพื้น ชั้น 3
SCALE 1 : 50

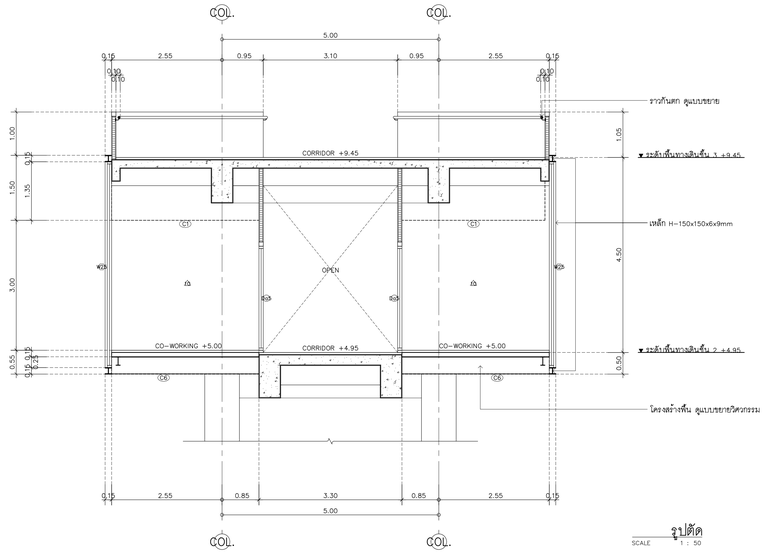

รูปตัด
SCALE 1 : 50

แบบขยาย CO-WORKING ทางเชื่อมอาคาร
SCALE 1 : 50

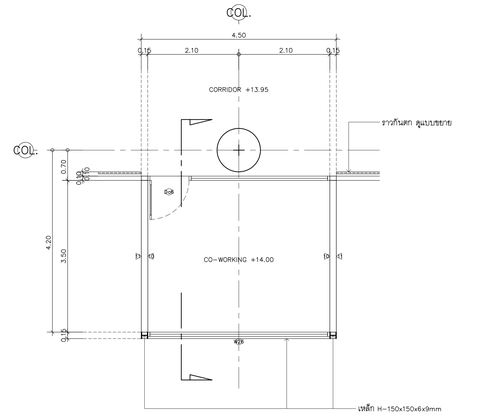

แปลนพื้น ชั้น 4
SCALE 1 : 50

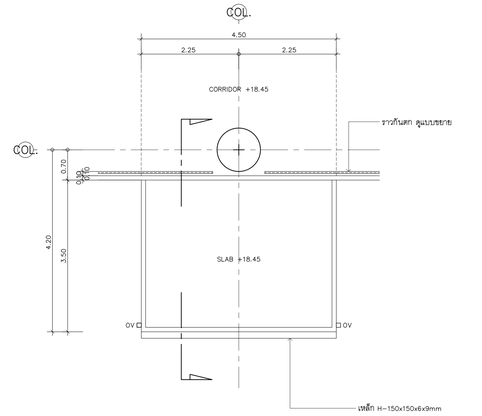

แปลนพื้น ชั้น 5
SCALE 1 : 50

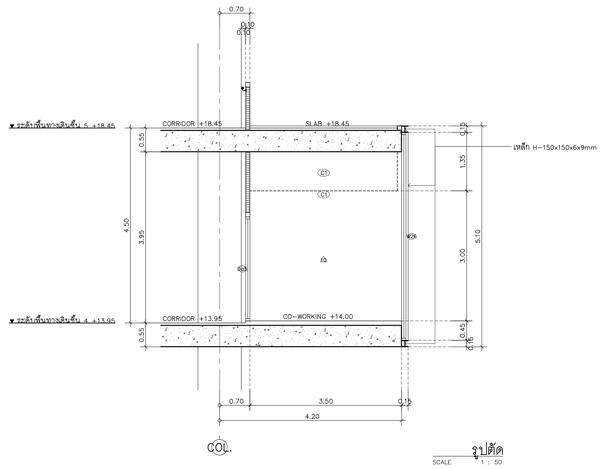

รูปตัด
SCALE 1 : 50

แบบขยาย ห้อง CO-WORKING ริมทางเดิน
SCALE 1 : 50

อุทยานวิทยาศาสตร์
และเทคโนโลยี
มหาวิทยาลัยเชียงใหม่

กิจการร่วมค้า พีดี ซีส

inside out design

PACDE
PACDE COMPANY LIMITED
215 ถ.ศรีภูมิ ต.ศรีภูมิ อ.เมือง เชียงใหม่ 50200
Tel. 053 227 160 , 02-6403610

เจ้าของโครงการ
สำนักงานปลัดกระทรวงการอุดมศึกษา
วิทยาศาสตร์ วิจัยและนวัตกรรม

โครงการ
ก่อสร้างอาคารอุทยานวิทยาศาสตร์ภูมิภาค ภาคเหนือ
เพื่อเป็นศูนย์กลางขับเคลื่อนธุรกิจนวัตกรรม BCG
สำหรับระเบียงเศรษฐกิจพิเศษภาคเหนือ
(RSP North BCG Innovation Headquarter for NEC)

ที่ตั้งโครงการ
พื้นที่การศึกษามหาวิทยาลัยเชียงใหม่ ตำบลแม่เหียะ
อำเภอเมืองเชียงใหม่ จังหวัดเชียงใหม่

สถาปนิก
ปริตพงษ์ พงษ์ศิวาภัย ว-ภส.11
จิรวุฒิ พลกล้า ส.สถ.2325
ชุติพงศ์ วงศ์บุงา ว.สถ.636
ธีระวุฒิ ธินทรมงคล ภ.สถ.8099
อิศรา อาริรอบ สสถ. 3600
สุทธิวัต ภานุโภภิษฐ์ ภ.สถ.11796
กวีวัจน์ มนุสูรสิทธิ์ ภ.สถ.18545
คุภจิต สระมัจฉา ภ.สถ.18573

วิศวกรโครงสร้าง
พชร ภูวัฒนานุสรณ์ วย.1196
จักรินพันธ์ สกลภูวรักษ์ สย.10114
วงษ์เทพ ตั้งชิวิกุล สย. 9453

วิศวกรระบบไฟฟ้าและสื่อสาร
กฤษณะ ยินดี วพ.948
อรรถพล ปินไชย สพ.ท.6035

วิศวกรระบบสุขาภิบาล ระบบป้องกันอัคคีภัย
ชรัสพล ศรียางกูลศรี วส.73
ชนวัฒน์ นิทัศน์วิจิตร สส.338

วิศวกรระบบเครื่องกลและระบบปรับอากาศ
สมศักย์ อัตประชา วก.933

มัณฑนากร

ภูมิสถาปัตยกรรม

BIM. MODELER
ธนเทพงษ์ หาญศิริวัฒนกิจ ดู.สถ.3765

รายการแก้ไขแบบ

เลขที่	วันที่	รายละเอียด

เขียนโดย	ตรวจสอบโดย
–	–
วันที่ 02 พฤศจิกายน 2568	**มาตราส่วน** A0 1 : 50

ชื่อแบบ
แบบขยาย ห้อง CO-WORKING
ทางเชื่อมอาคาร/ริมทางเดิน

รหัสแบบ A-80

รหัสโครงการ	จำนวนแผ่นรวม
	87

CAD FILE :

แบบก่อสร้าง
(Construction Drawing)

ไม่อนุญาตให้วัดระยะจากแบบ ทุกระยะให้
ตรวจสอบจากสถานที่ก่อสร้างจริง