



PACDE
PACDE COMPANY LIMITED

215 ព្រះវិហារ ភ្នំពេញ ខណ្ឌ ព្រះនរោត្តម 50200
T+ 855 93 373 160 F+ 855 93 348 1630

สำนักงานปลัดกระทรวงการอุดมศึกษา
วิทยาศาสตร์ วิจัยและนวัตกรรม

[RSP North BCG Innovation Headquarter for NEC]

พงษ์เทพ ตั้งศิริภักดิ์ สย. 9453

อรุณพล ปิ่นไชย สฟก6035

นวรัตน์ นิตยกุล ๓๓.๓๘

สมศักดิ์ อัครประชา ๒๕๓๓

มีงานทำ

ภมิลสถำป๋ตยกรรณ


รายการแก้ไขแบบ	

CAD FILE :




ไม่อนุญาตให้วัดระยะจากแบบ ทุกระยะให้
ตรวจวัดจากสถานที่ก่อสร้างจริง





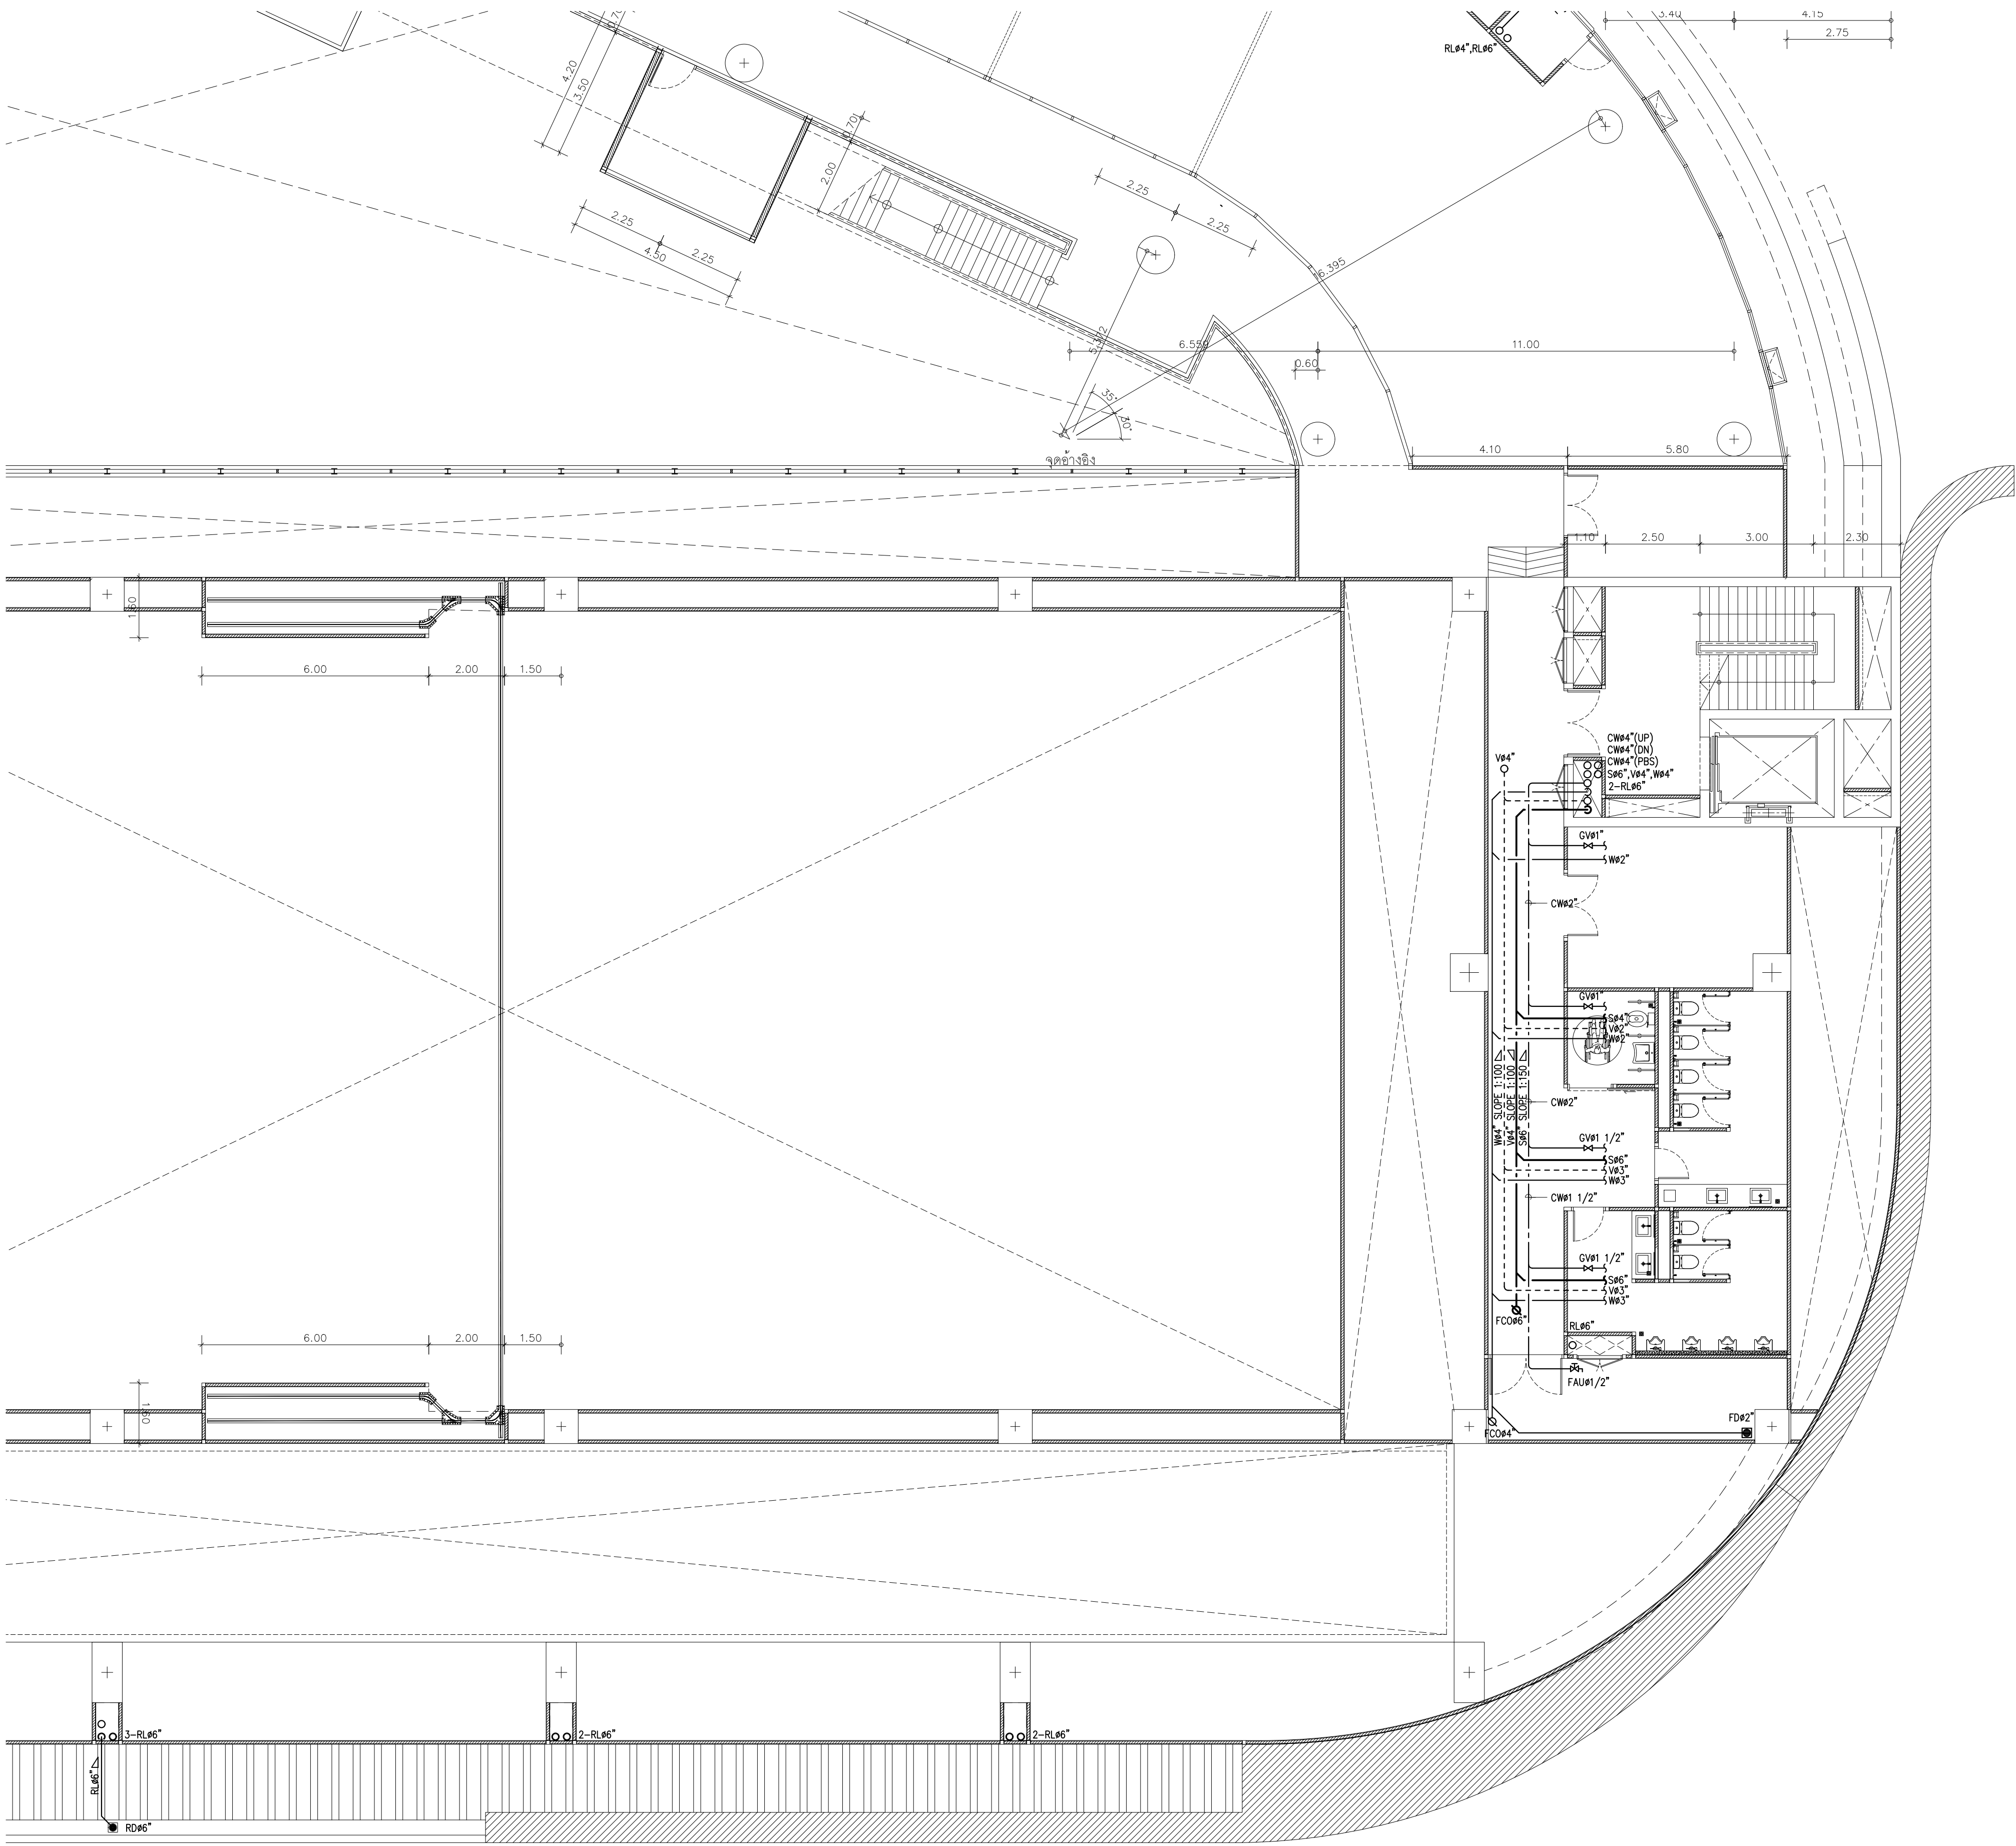


แปลนสุขาภิบาล ชั้น 5
SCALE 1 : 100

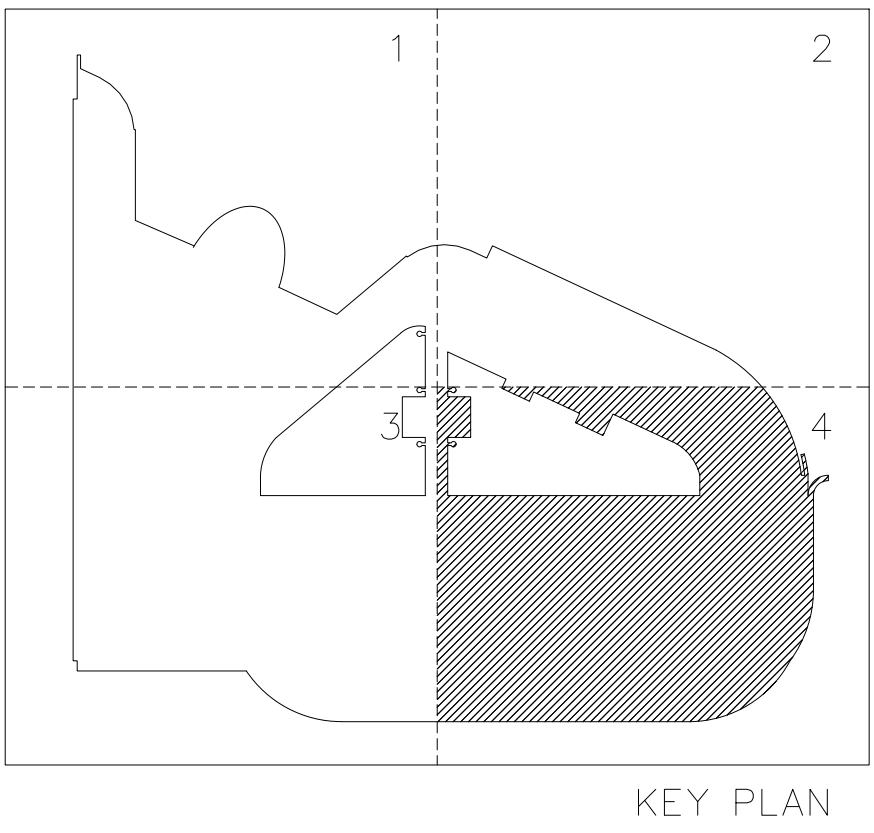
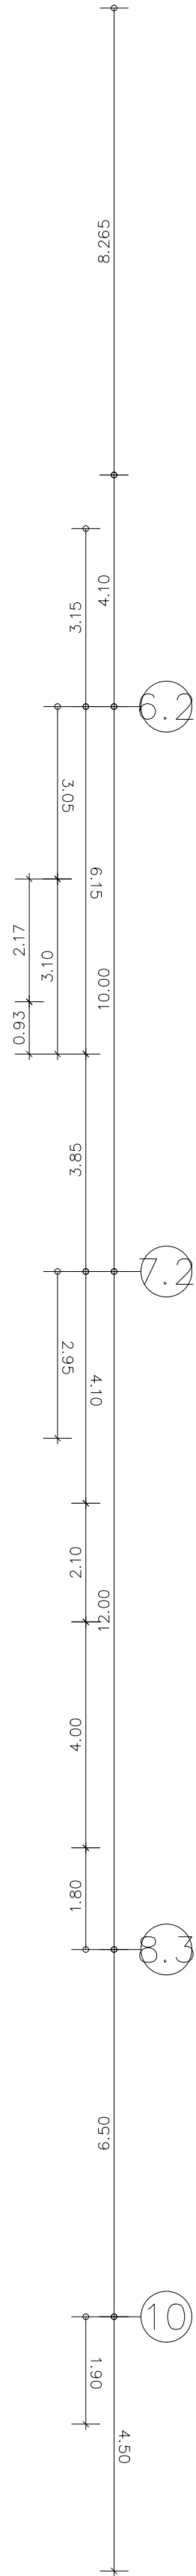
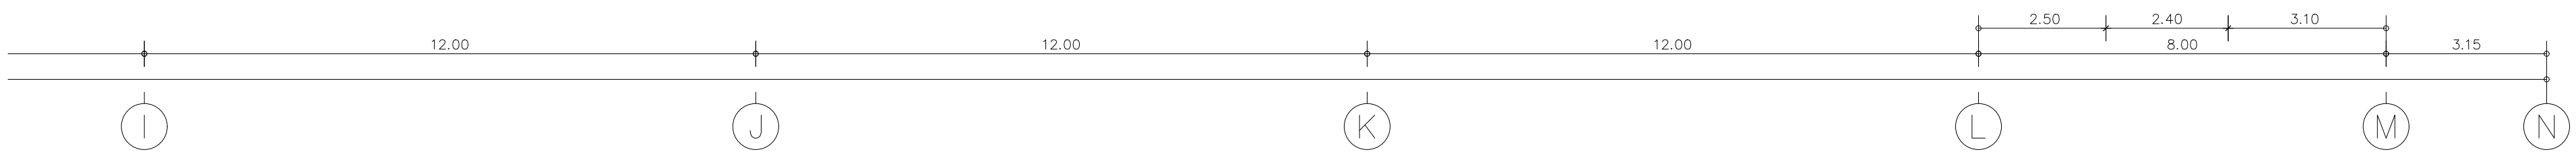


KEY PLAN


 อุทยานวิทยาศาสตร์ และเทคโนโลยี มหาวิทยาลัยเชียงใหม่		
กิจการร่วมค้า พที อีเอส		
 inside out design PACDE PACDE COMPANY LIMITED 215 ถนนเชียงใหม่ ๕ หมู่ ๕ ตำบลศรีภูมิ อำเภอเมือง เชียงใหม่ ๕0000 โทร. 053 227 160 - 02-6433610		
เจ้าของโครงการ สำนักงานปลัดกระทรวงการอุดมศึกษา วิทยาศาสตร์ วิจัยและนวัตกรรม		
โครงการ ก่อสร้างอาคารอุทยานวิทยาศาสตร์ภูมิภาค ภาคเหนือ เพื่อเป็นศูนย์กลางขับเคลื่อนธุรกิจนวัตกรรม BCG สำหรับระเบียงเศรษฐกิจพิเศษภาคเหนือ (RSP North BCG Innovation Headquarter for NEC)		
ที่ตั้งโครงการ พื้นที่การศึกษามหาวิทยาลัยเชียงใหม่ ตำบลแม่เหียะ อำเภอเมืองเชียงใหม่ จังหวัดเชียงใหม่		
สถาปนิก		
บริษัท พงษ์พิชญ์ ๖-๒๕11		
จิรวัฒน์ พลกล้า ส.ส.๓.2325		
สุทธิพงษ์ วงศ์ภูงา ส.ส.๓.636		
ธีระวุฒิ ชื่นทรงมงคล ส.ส.๓.8099		
ศิธา อาวีรอน ส.ส.๓.๖00		
สุทธิวิทย์ ภาณุโคภินทร์ ส.ส.๓.11796		
กวีรัตน์ มนุญสิทธิ ส.ส.๓.18545		
ศุภจิต สละมัจฉา ส.ส.๓.18573		
วิศวกรโครงสร้าง		
พชร ภูวัฒนสุรัตน์ ว.บ.1196		
จักรพันธ์ สกลภูวรักษ์ ส.บ.10114		
วชิระเทพ สีสันทิกุล ส.บ. 9453		
วิศวกรระบบไฟฟ้าและสื่อสาร		
กฤษณะ อิมดี ว.บ.๑48		
บรรณพล ปิ่นไชย ส.บ.๓.6035		
วิศวกรระบบสถาปัตยกรรม ระบบป้องกันอัคคีภัย		
จักรพล ธีระวงษ์ศิริ ว.บ.73		
ชนวิวัฒน์ นันทวิจิตร ส.บ.๖38		
วิศวกรระบบเครื่องกลและระบบปรับอากาศ		
สมศักดิ์ สัตประชา ว.บ.933		
นักเขียนภาพ		
ภูมิสถาปัตย์		
BIM MODELER		
ธนพงษ์ ภาณุศิริวัฒนกิจ ส.ส.๓.765		
รายการแก้ไขแบบ		
เลขที่	วันที่	รายละเอียด
เขียนโดย		ตรวจสอบโดย
-		1-100
วันที่		มาตรฐาน
02 พฤศจิกายน 2568		A0
ชื่อแบบ		
แปลนสุขาภิบาล ชั้น 5 /4		
รหัสแบบ		SN-27
รหัสโครงการ		จำนวนแผ่นรวม
		44
CAD FILE :		
		แบบก่อสร้าง
		(Construction Drawing)
		ไม่อนุญาตให้ดัดแปลงจากแบบ ทุกระยะให้
		ตรวจสอบจากสถานที่ก่อสร้างจริง

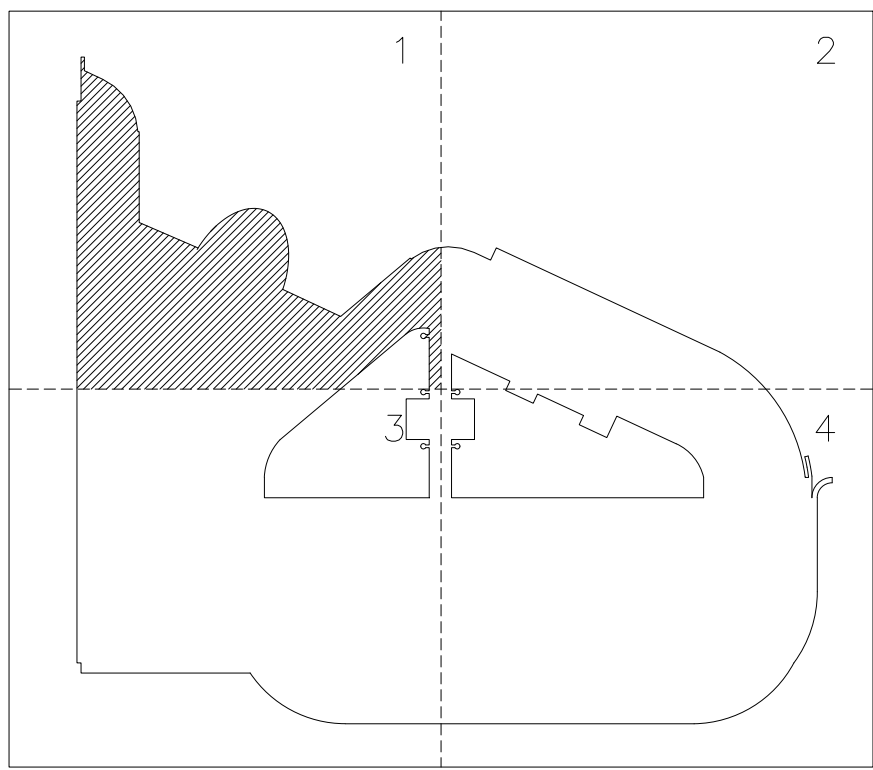




KEY PLAN

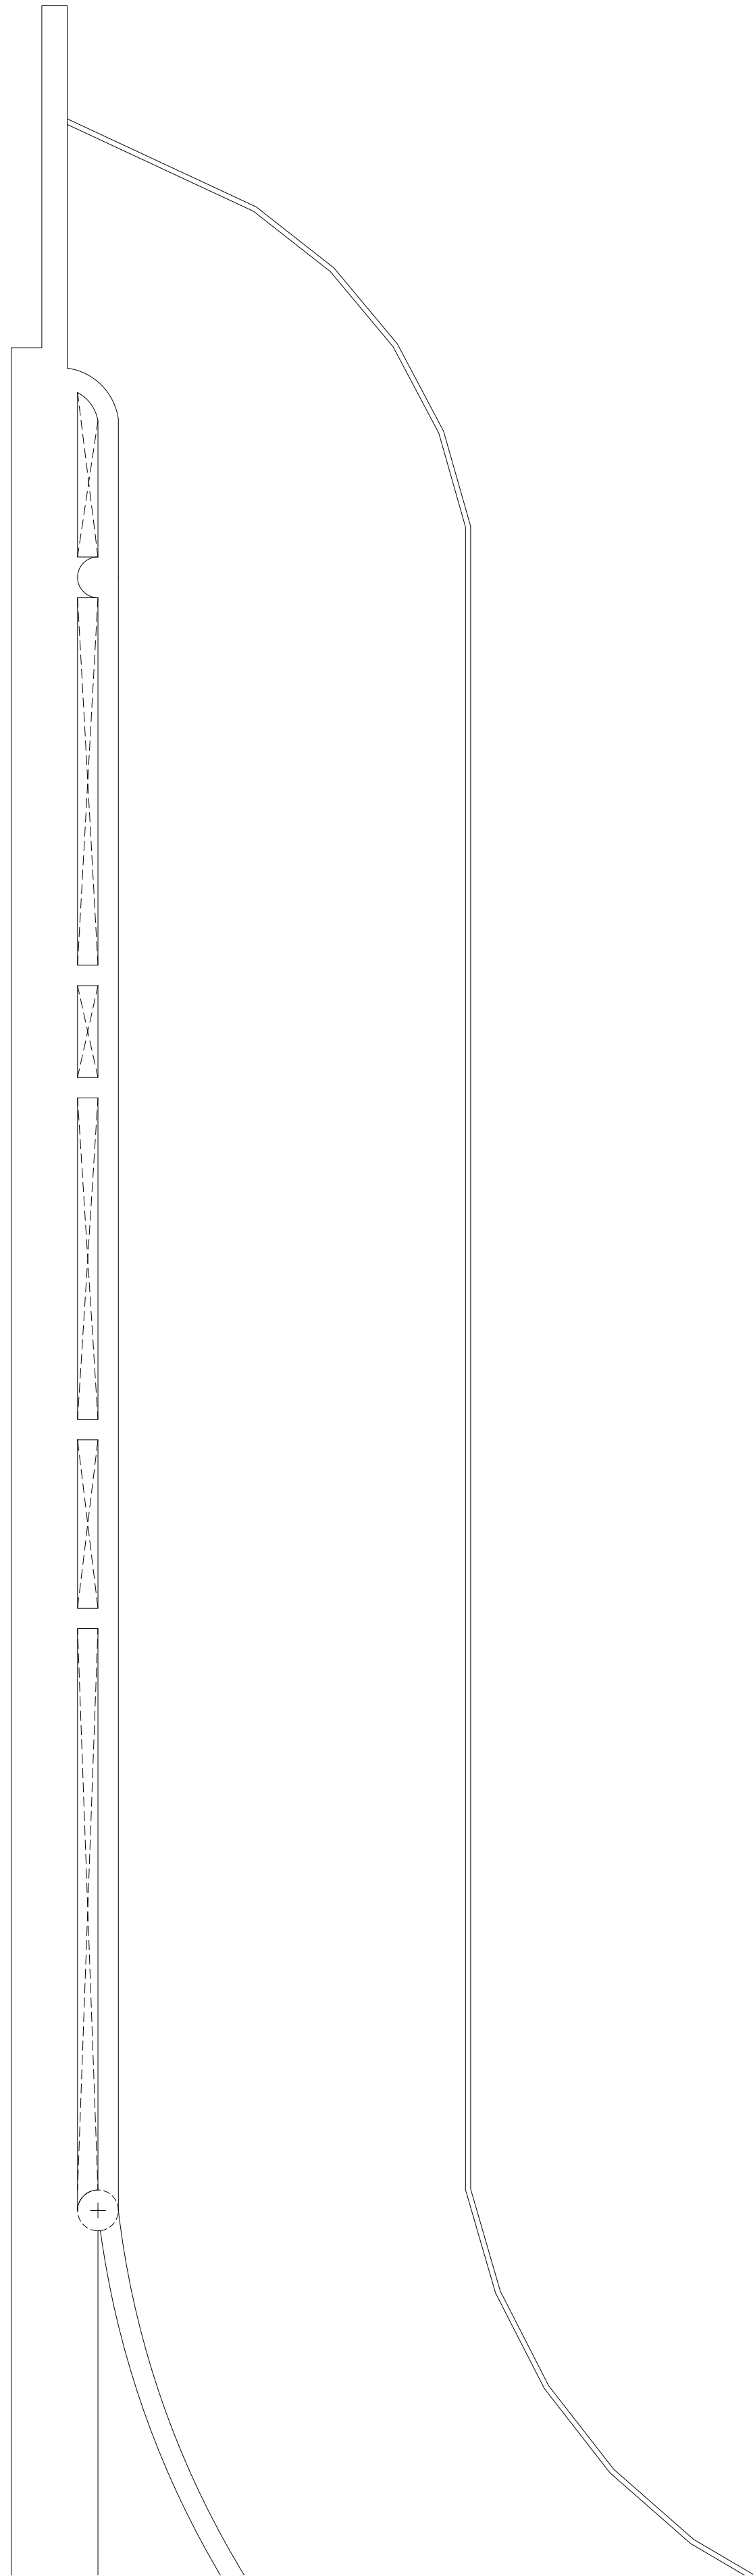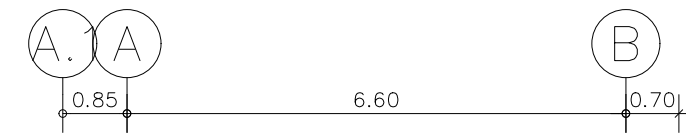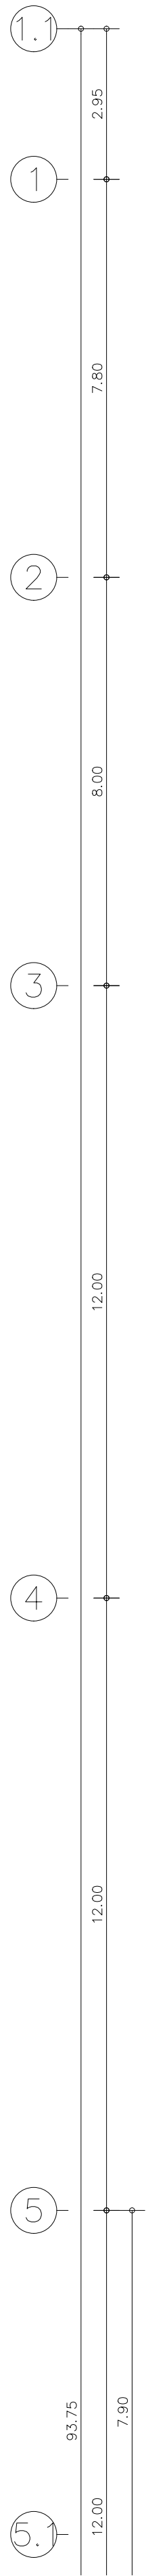

 มหาวิทยาลัยราชภัฏเชียงใหม่ และเทคโนโลยี มหาวิทยาลัยเชียงใหม่		
กิจการร่วมค้า พที ชีส์		
 PACDE PACDE COMPANY LIMITED 215 ถนนเชียงใหม่ ๑0000 เชียงใหม่ ๕๐๑ ๑๐๐ โทร. ๐๕-๕๕๕๕๕๕		
เจ้าขอโครงการ สำนักงานปลัดกระทรวงการอุดมศึกษา วิทยาศาสตร์ วิจัยและนวัตกรรม		
โครงการ ก่อสร้างอาคารอุทยานวิทยาศาสตร์ภูมิภาค ภาคเหนือ เพื่อเป็นศูนย์กลางขับเคลื่อนธุรกิจนวัตกรรม BCG สำหรับระเบียงเศรษฐกิจพิเศษภาคเหนือ (RSP North BCG Innovation Headquarter for NEC)		
ที่ตั้งโครงการ พื้นที่การศึกษามหาวิทยาลัยเชียงใหม่ ตำบลแม่เหิระ อำเภอเมืองเชียงใหม่ จังหวัดเชียงใหม่		
สถาปนิก		
บริษัท พงษ์ พงษ์พิทย - ๖-๖๕11		
จิรวดี พลกล้า ส.สธ.2325		
สุทธิพงษ์ วงศ์ภูษา ๖.๕๕๖36		
ธีระวุฒิ ชื่นทรงมงคล ๖.๕๕๘0๑๑		
ศิธา อาวีระธน ๖.๕๕๘๐๐๐		
สุทธิวิทย์ ภาณุโคภินธุ์ ๖.๕๕๘117๙6		
กวีรัตน์ มนุสรสิทธิ์ ๖.๕๕๘18545		
ศุภจิต สละมัจฉา ๖.๕๕๘18573		
วิศวกรโครงสร้าง		
พชร ภูวัฒนสุรัตน์ ๖.๕๕๘1196		
จักรพันธ์ สกลภูวรักษ์ ๕๕10114 ๖.๕๕๘1๑๑๑๑ ๖.๕๕๘1๑๑๑๑		
วชิระเทพ สีสันทิพย์ ส.ส.๑453		
วิศวกรระบบไฟฟ้าและสื่อสาร		
ณพนธ์ อิมดี ๖.๕๕๘๑4๕		
บรรณพล ปิ่นไชย ส.ส.๑6035		
วิศวกรระบบสถาปัตยกรรม ระบบป้องกันอัคคีภัย		
จักรพันธ์ สีสันทิพย์ ๖.๕๕๘1196		
ชนวิวัฒน์ นันทวิจิตร ส.ส.๑3๕๐		
วิศวกรระบบเครื่องกลและระบบปรับอากาศ		
สมศักดิ์ สัตประชา ๖.๕๕๘๑33		
นักเขียน		
ภูมิสถาปัตย์		
BIM MODELER		
ธนพงษ์ ภาณุพิพัฒน์ ๖.๕๕๘3765		
รายการแก้ไขแบบ		
เลขที่	วันที่	รายละเอียด
เขียนโดย	ตรวจสอบโดย	
วันที่	มาตราส่วน	
02 พฤศจิกายน 2568	A0	
ชื่อแบบ	แปลนสุขาภิบาล ชั้นหลังคา /1	
รหัสแบบ	SN-28	
รหัสโครงการ	จำนวนแผ่นรวม	
	44	
CAD FILE :		
แบบก่อสร้าง (Construction Drawing)		
ไม่อนุญาตให้ดัดแปลงจากแบบ ทุกระยะให้ ตรวจสอบจากสถานที่ก่อสร้างจริง		

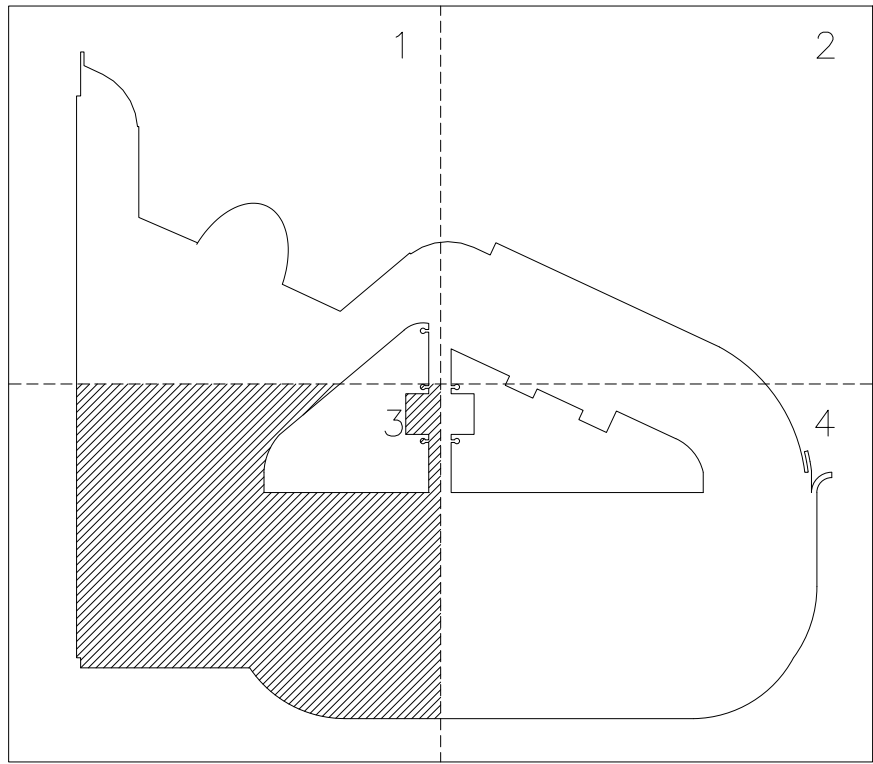

KEY PLAN

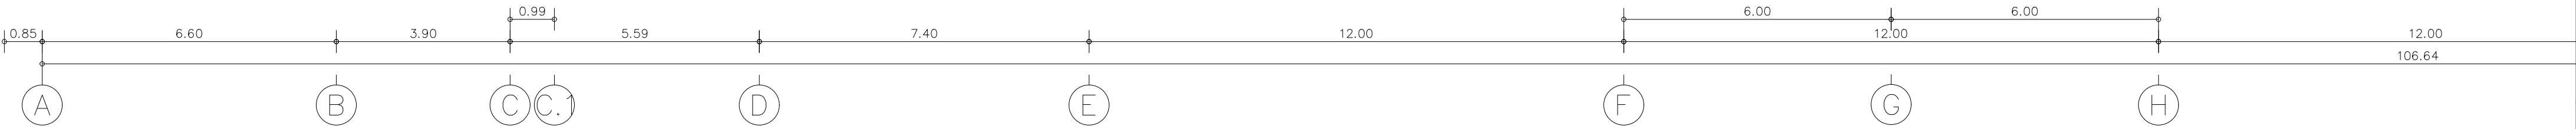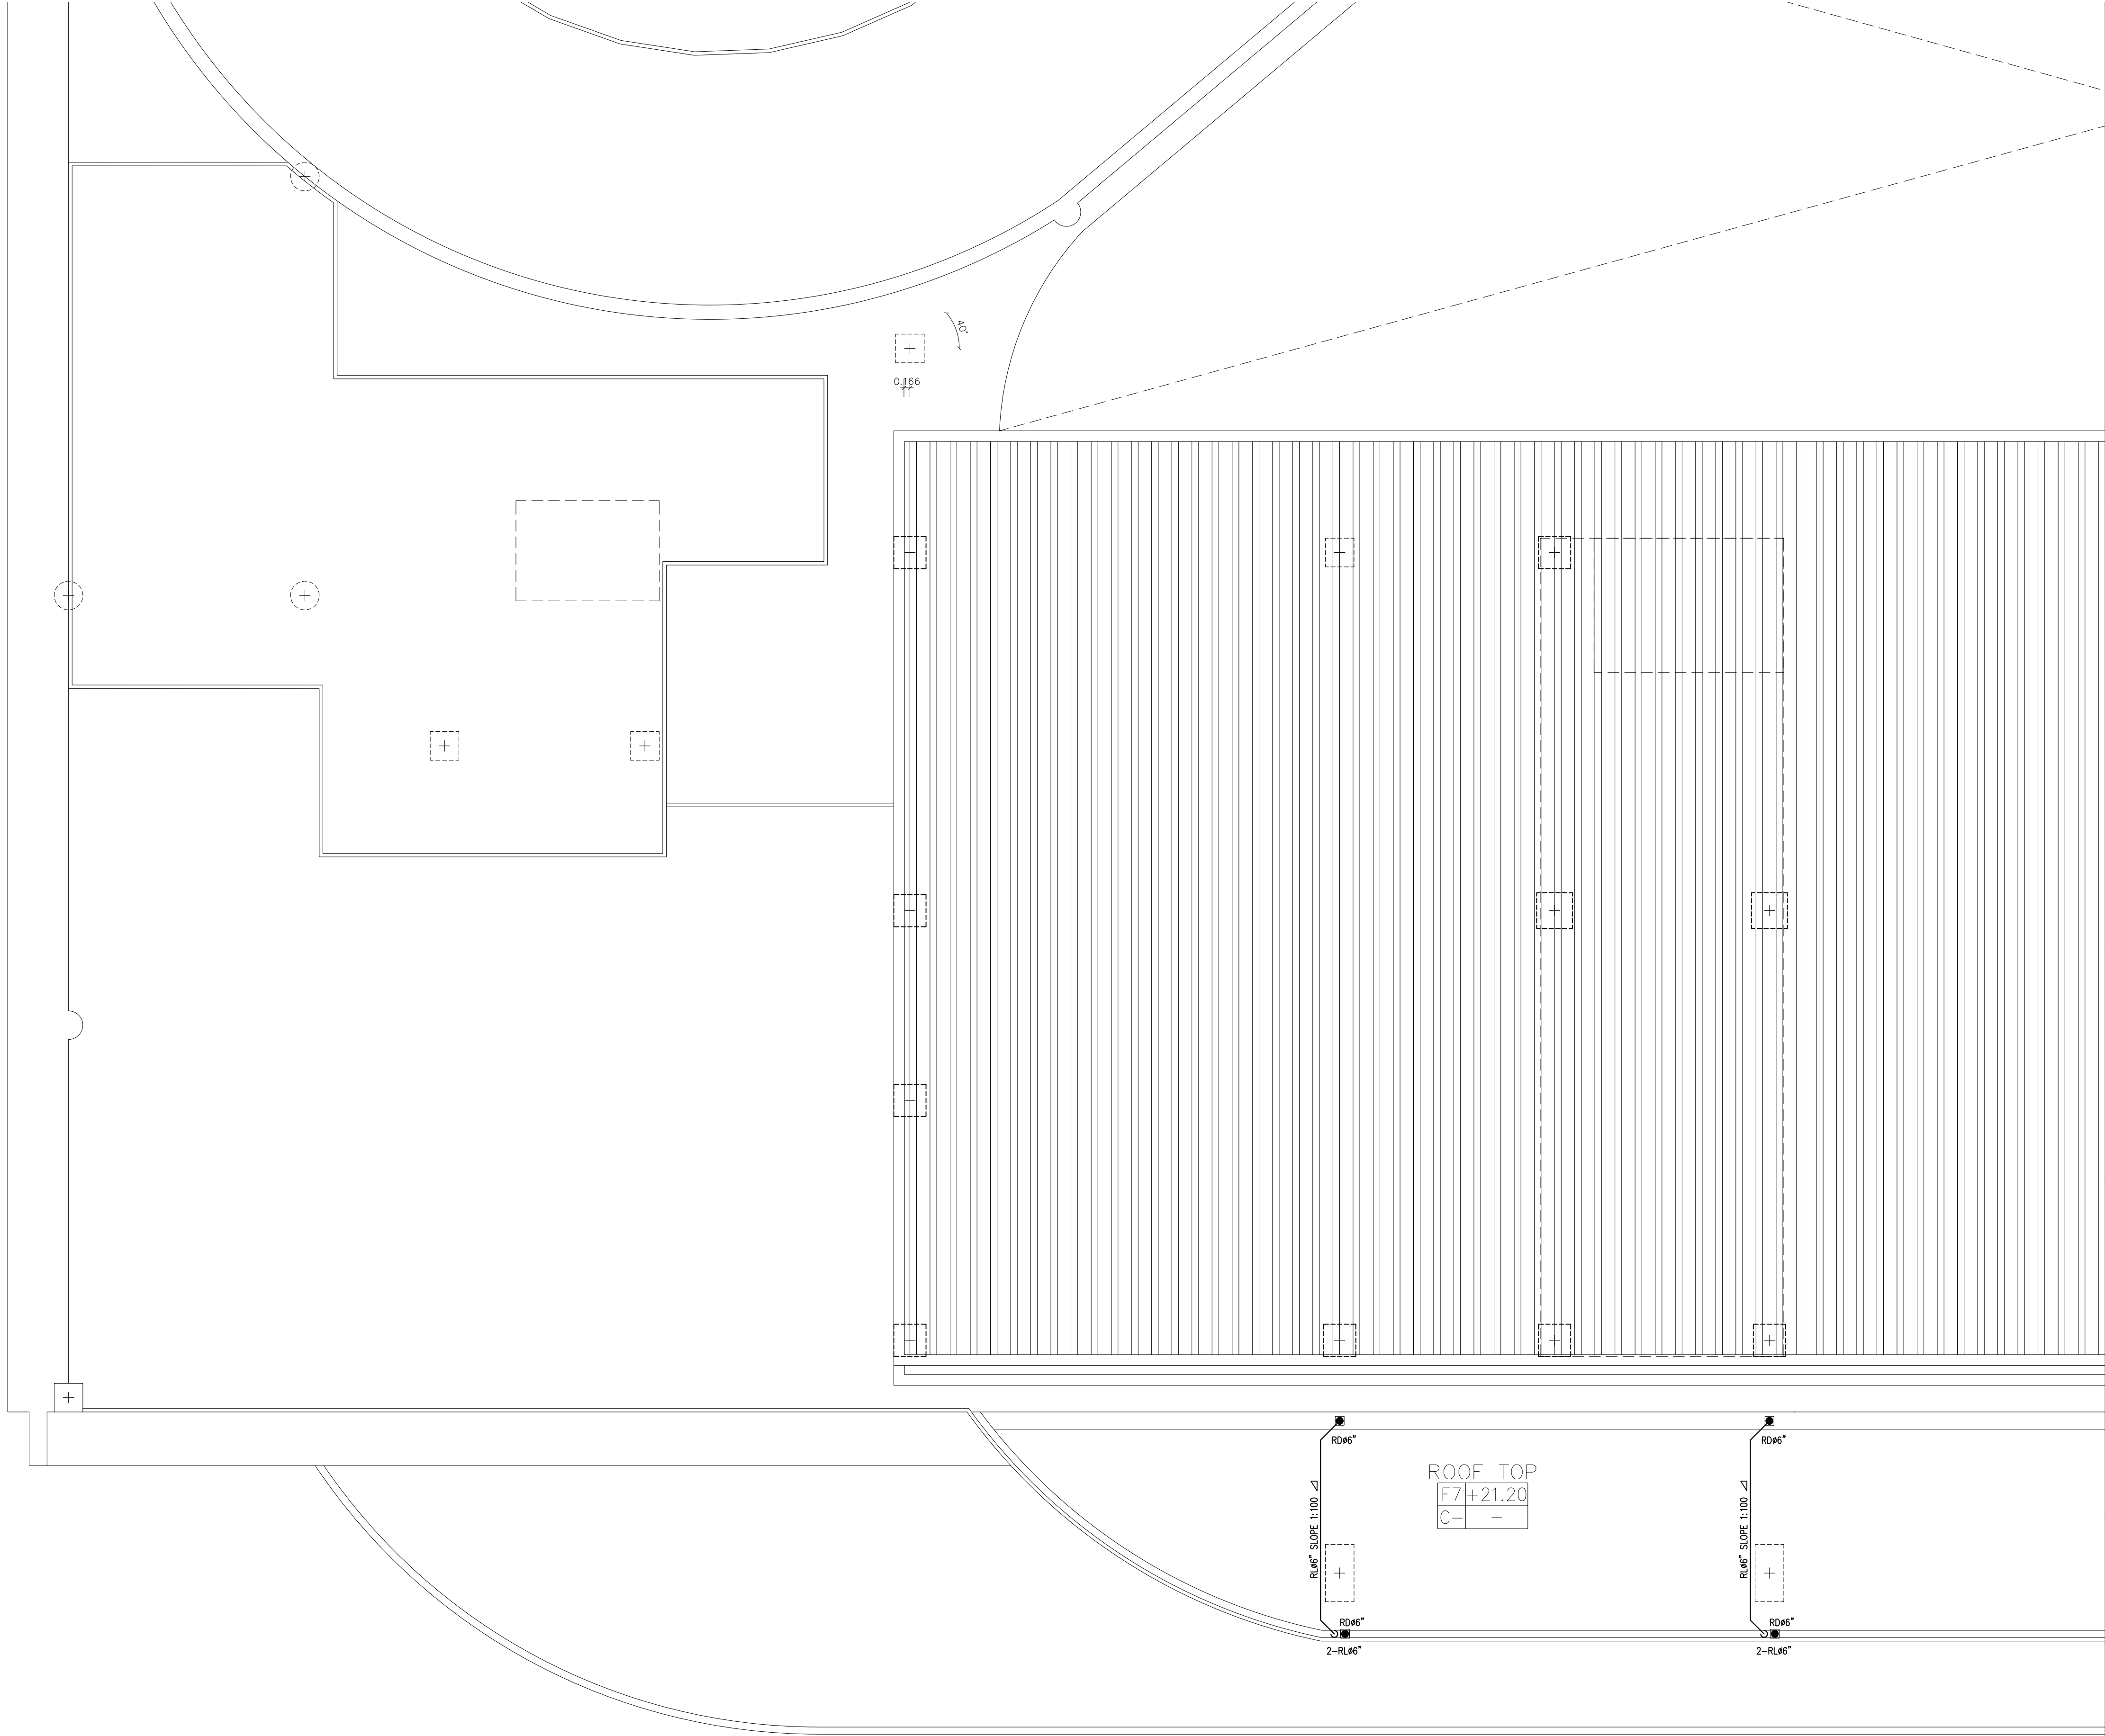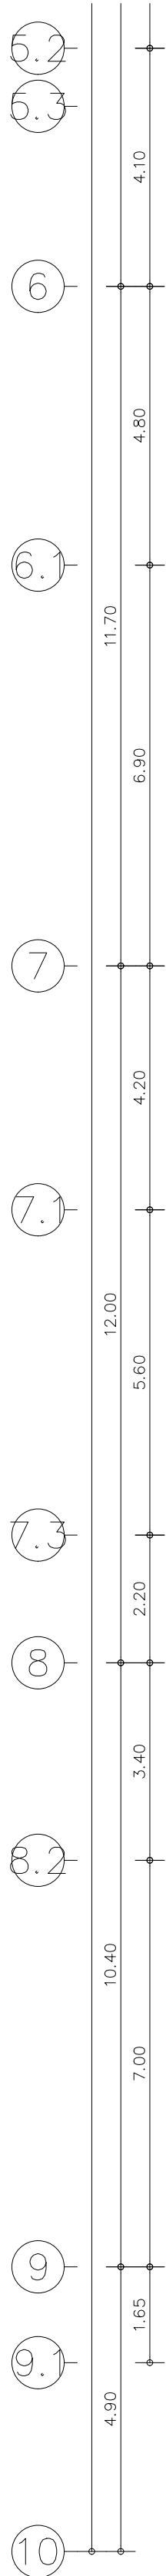

ดูทยานวิทยาาสตร์
และเทคโนโลยี
มหาวิทยาลัยเชียงใหม่

กิจการร่วมค้า พที ชิส

PACDE
PACDE COMPANY LIMITED

215 ถนนวิภาวดี ๙ ตำบล ๙ ตำบล เชียงใหม่ ๕๐๐๐
Tel : 053 227 160 , 02-6433610

เจ้าของโครงการ
สำนักงานปลัดกระทรวงการอุดมศึกษา
วิทยาศาสตร์ วิจัยและนวัตกรรม

โครงการ
ก่อสร้างอาคารอุทยานวิทยาศาสตร์ภูมิภาค ภาคเหนือ
เพื่อเป็นศูนย์กลางขับเคลื่อนธุรกิจนวัตกรรม BCG
สำหรับระบบนิเวศเศรษฐกิจพิเศษภาคเหนือ
(RSP North BCG Innovation Headquarter for NEC)

ที่ตั้งโครงการ
พื้นที่การศึกษามหาวิทยาลัยเชียงใหม่ ตำบลแม่เหียะ
อำเภอเมืองเชียงใหม่ จังหวัดเชียงใหม่

สถาปนิก
บริษัท พงษ์พิชญ์ ๖-๖๔11
จิรวัฒน์ พลกล้า ส.ส.๒.๒325
สุทธิพงษ์ วงศ์ภูษา ๖.๔๔๑๖
ธีระวุฒิ ชื่นทรงมงคล ส.ส.๒.๒๐๑๑
ศิธา อภิวิธิน ส.ส.๒.๒๐๐๑
สุทธิวิทย์ ภาณุโคธิพันธ์ ส.ส.๒.๒17๙๖
กวีรัตน์ มนุญสิทธิ ส.ส.๒.๒๑๕45
ศุภจิต สละมัจฉา ส.ส.๒.๒๑573
วิศวกรโครงสร้าง
พชร ภูวิธมนัสสรณ์ ๖.๒119๖
จักรพันธ์ สกลภูวรักษ์ ๔.๒10114
วชิระเทพ สันติพิกุล ๔.๒1453

วิศวกรระบบไฟฟ้าและสื่อสาร
ณพนธ์ อิมดี ๖.๒๑94๘
บรรณพล ปิ่นไชย ส.ส.๒.๒035

วิศวกรระบบสถาปัตยกรรม ควบคุมป้องกันอัคคีภัย
จรัสพล ตรีทองศรี ๖.๒173
ชนวิวัฒน์ นิธิพานิช ส.ส.๒.๒3๘

วิศวกรระบบเครื่องกลและระบบปรับอากาศ
ณศิษฐ์ สัตประชา ๖.๒1933

นักเขียนภาพ

ภูมิสถาปัตย์

BIM_MODELER
ณพนธ์ ภูวิธมนัสสรณ์ ส.ส.๒.๒๑573

รายการแก้ไขแบบ

เลขที่	วันที่	รายละเอียด


เขียนโดย	ตรวจสอบโดย
-	-
วันที่	มาตราส่วน
02 พฤศจิกายน 2568	A0









ชื่อแบบ	แปลนสถาปัตยกรรม ชั้นหลังคา /3
---------	-------------------------------

รหัสแบบ SN-30	
รหัสโครงการ	จำนวนแผ่นรวม
	44

CAD FILE :
แบบก่อสร้าง
(Construction Drawing)

ไม่อนุญาตให้วัดระยะจากแบบ ทุกระยะให้
ตรวจสอบจากสถานที่ก่อสร้างจริง

 

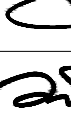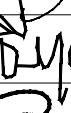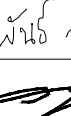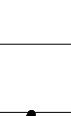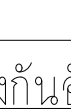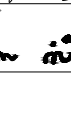 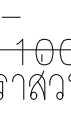 มหาวิทยาลัยราชภัฏนครพนม มหาวิทยาลัยราชภัฏนครพนม และภาคเหนือ มหาวิทยาลัยเชียงใหม่		
 PACDE PACDE COMPANY LIMITED 215 หมู่ 6 ต.บึงหว้า อ.บึงหว้า จ.นครพนม 49000 Tel. 092 227 160 / 09-44438010 กิจการร่วมค้า พิศิ สิส		
เจ้าของโครงการ สำนักงานปลัดกระทรวงการอุดมศึกษา วิทยาศาสตร์ วิจัยและนวัตกรรม		
โครงการ ก่อสร้างอาคารเรียนมหาวิทยาลัยภูมิภาค ภาคเหนือ เพื่อเป็นศูนย์วิจัยและศูนย์บริการวิชาการ BCG สำหรับหน่วยงานธุรกิจพิเศษภาคเหนือ (RSP North BCG Innovation Headquarter for NEC)		
ที่ตั้งโครงการ พื้นที่การศึกษามหาวิทยาลัยเชียงใหม่ ตำบลแม่เหิระ อำเภอเมืองเชียงใหม่ จังหวัดเชียงใหม่		
สถาปนิก		
ปฐพีพงษ์ พงษ์พิริยกุล ๑-๒๕11 		
จิรุตม์ พลกล้า สสอ.2325 		
ศุทธิศักดิ์ วงศ์ภูวณ ๑-๒๕63 		
ธีระวุฒิ อินทรมงคล สอ.6099 		
ธิดาพร ชวริชอม สสอ. 3600 		
สุทธินันท์ งามโคตรพิทักษ์ สอ.11796 		
ศุภวิรัตน์ มนุษย์สิงห์พิทักษ์ สอ.18545 		
ศุภกวีณ์ สระมีจางา สอ.18573 		
วิศวกรโครงสร้าง		
พชร ภูวณานันธวัฒน์ ๑๒3196 		
จกัณนิพันธ์ สดอวรวิทย์มัย สอ.1014 		
วณชเทพ ศรีสุวิบูลย์ สอ. 9453 		
วิศวกรระบบไฟฟ้าและสื่อสาร		
ณฤชณะ ธินธิดี พทอ.948 		
อรรถพล มีนโชติ สอ.๒635 		
วิศวกรระบบเสาค้ำยันดิน ระบบป้องกันลัดคิวค้ำยัน		
จกัณพันธ์ ตรีชาภูวณศิริ ๑8.73 		
วันวิมลรัตน์ นิพิศนวิจิตร พส.338 		
วิศวกรระบบเครื่องกลและระบบปรับอากาศ		
สมณศักดิ์ อธิมาธนะชา ๑๐933 		
มัณฑนากร		
ภูมิสถาปัตย์การผสม		
BIM. MODELER		
ธนพงษ์ พาศุภศิริวัฒนกิจ สอ.๒765 		
รายการแก้ไขแบบ		
เลขที่	วันที่	รายละเอียด
เขียนโดย		ตรวจสอบโดย
วันที่		วันที่
02 พฤศจิกายน 2568	AO	1400 มกราคม
ชื่อแบบ		
แปลนสุขาภิบาล ชื้นหลังคาง /4		
รหัสแบบ SN-31		
รหัสโครงการ		จำนวนแผ่นรวม 44
CAD FILE :		
แบบก่อสร้าง (Construction Drawing)		
ไม่อนุญาตให้วัดระยะจากแบบ ทหาระยะให้ ตรวจสอบจากสถานที่ก่อสร้างจริง		



PACDE
PACDE COMPANY LIMITED

[illegible]

สำนักงานปลัดกระทรวงการอุดมศึกษา
วิทยาศาสตร์ วิจัยและนวัตกรรม

ก่อสร้างอาคารอุทยานวิทยาศาสตร์ภูมิภาค ภาคเหนือ
เพื่อเป็นศูนย์กลางขับเคลื่อนธุรกิจนวัตกรรม BCG
สำหรับประมงเศรษฐกิจพิเศษภาคเหนือ
RSP North BCG Innovation Headquarter for NEC)

สถาปนิก

วิชาวรรณกรรมแปลภาษาบาลี วรรณป้องกันคัดคดียุ
 รัชพล ตริวิบูลกุลศรี วส.73 
 นวัธน์ นันทน์วิจิตร สส.338 

มัลลิกา

ภมิลสธำปัติยกรรณ

นพพงษ์ หาญศิริวัฒนกิจ ๘๘๓.3765

รายการแก้ไขแบบ

เลขที่	วันที่	รายละเอียด
--------	--------	------------

តើមាន ២ ដោយ	ឆ្នាំ ២០១២ ដោយ
-------------	----------------

วันที่	มาตราส่วน
--------	-----------

070119191

๘


รหัสแบบ SN-32

44

CAD FILE :

(Construction Drawing)

[illegible][illegible]

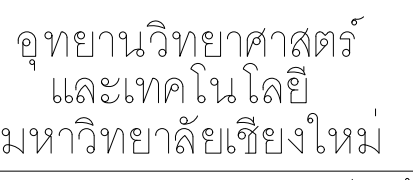

PACDE
PACDE COMPANY LIMITED

215 ၁၈၇၇ ခုနှစ်၊ ၁၈၇၈ ခုနှစ်၊ ၁၈၇၉ ခုနှစ်၊ ၁၈၈၀ ခုနှစ်

โครงการ
ก่อสร้างอาคารอุทยานวิทยาศาสตร์ภูมิภาค ภาคเหนือ
เพื่อเป็นศูนย์กลางขับเคลื่อนธุรกิจนวัตกรรม BCG
สำหรับระบบเศรษฐกิจพิเศษภาคเหนือ
(RSP North BCG Innovation Headquarter for NEC)

สถาปนิก

ศาสตราจารย์ ดร. วรวิทย์ พงษ์พานิช

วิศวกรรมระบบเครื่องกลและระบบปรับอากาศ
สมศักดิ์ อัครประชา วท.933 

มีฉันทนากร

ภูมิสถาปัตย์กรรรม

BIM. MODELER

ณพพงษ์ หาญศิริวัฒน์กิจ ส.สถ.3765 

d		v		d		a	
---	--	---	--	---	--	---	--

88111	81121	811626481

เขียนโดย	ตรวจสอบโดย
—	—
วันที่	มาตราส่วน

02 พฤศจิกายน 2568	A0	1 : 100
ชื่อแบบ		


ไดอะแกรมแนวดิ่งของระบบ
ท่อน้ำเสีย


รหัสโครงการ	จำนวนแผนรวม
รหัสโครงการ	44

CAD FILE :

แบบก่อสร้าง
(Construction Drawing)

ไม่อนุญาตให้วัดระยะจากแบบ ทุกระยะให้
ตรวจสอบจากสถานที่ก่อสร้างจริง

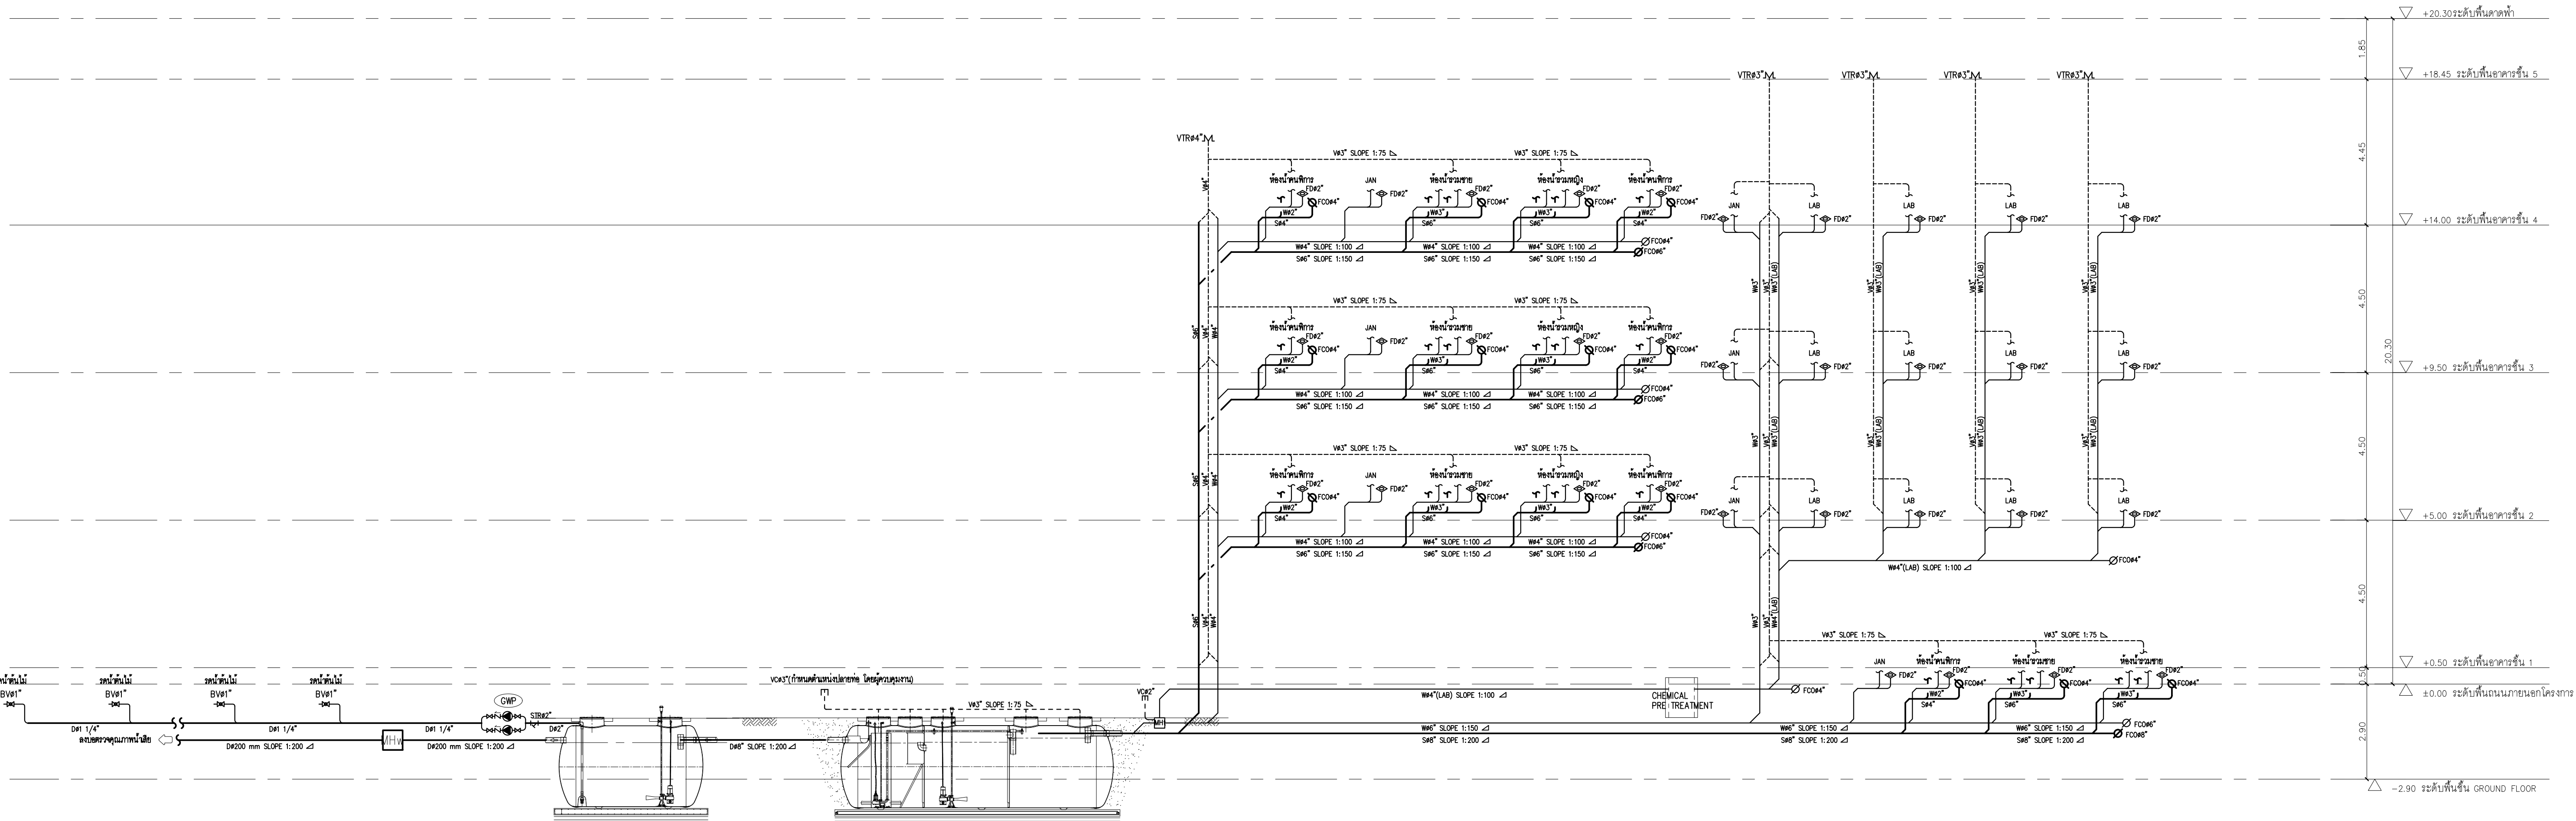[illegible]

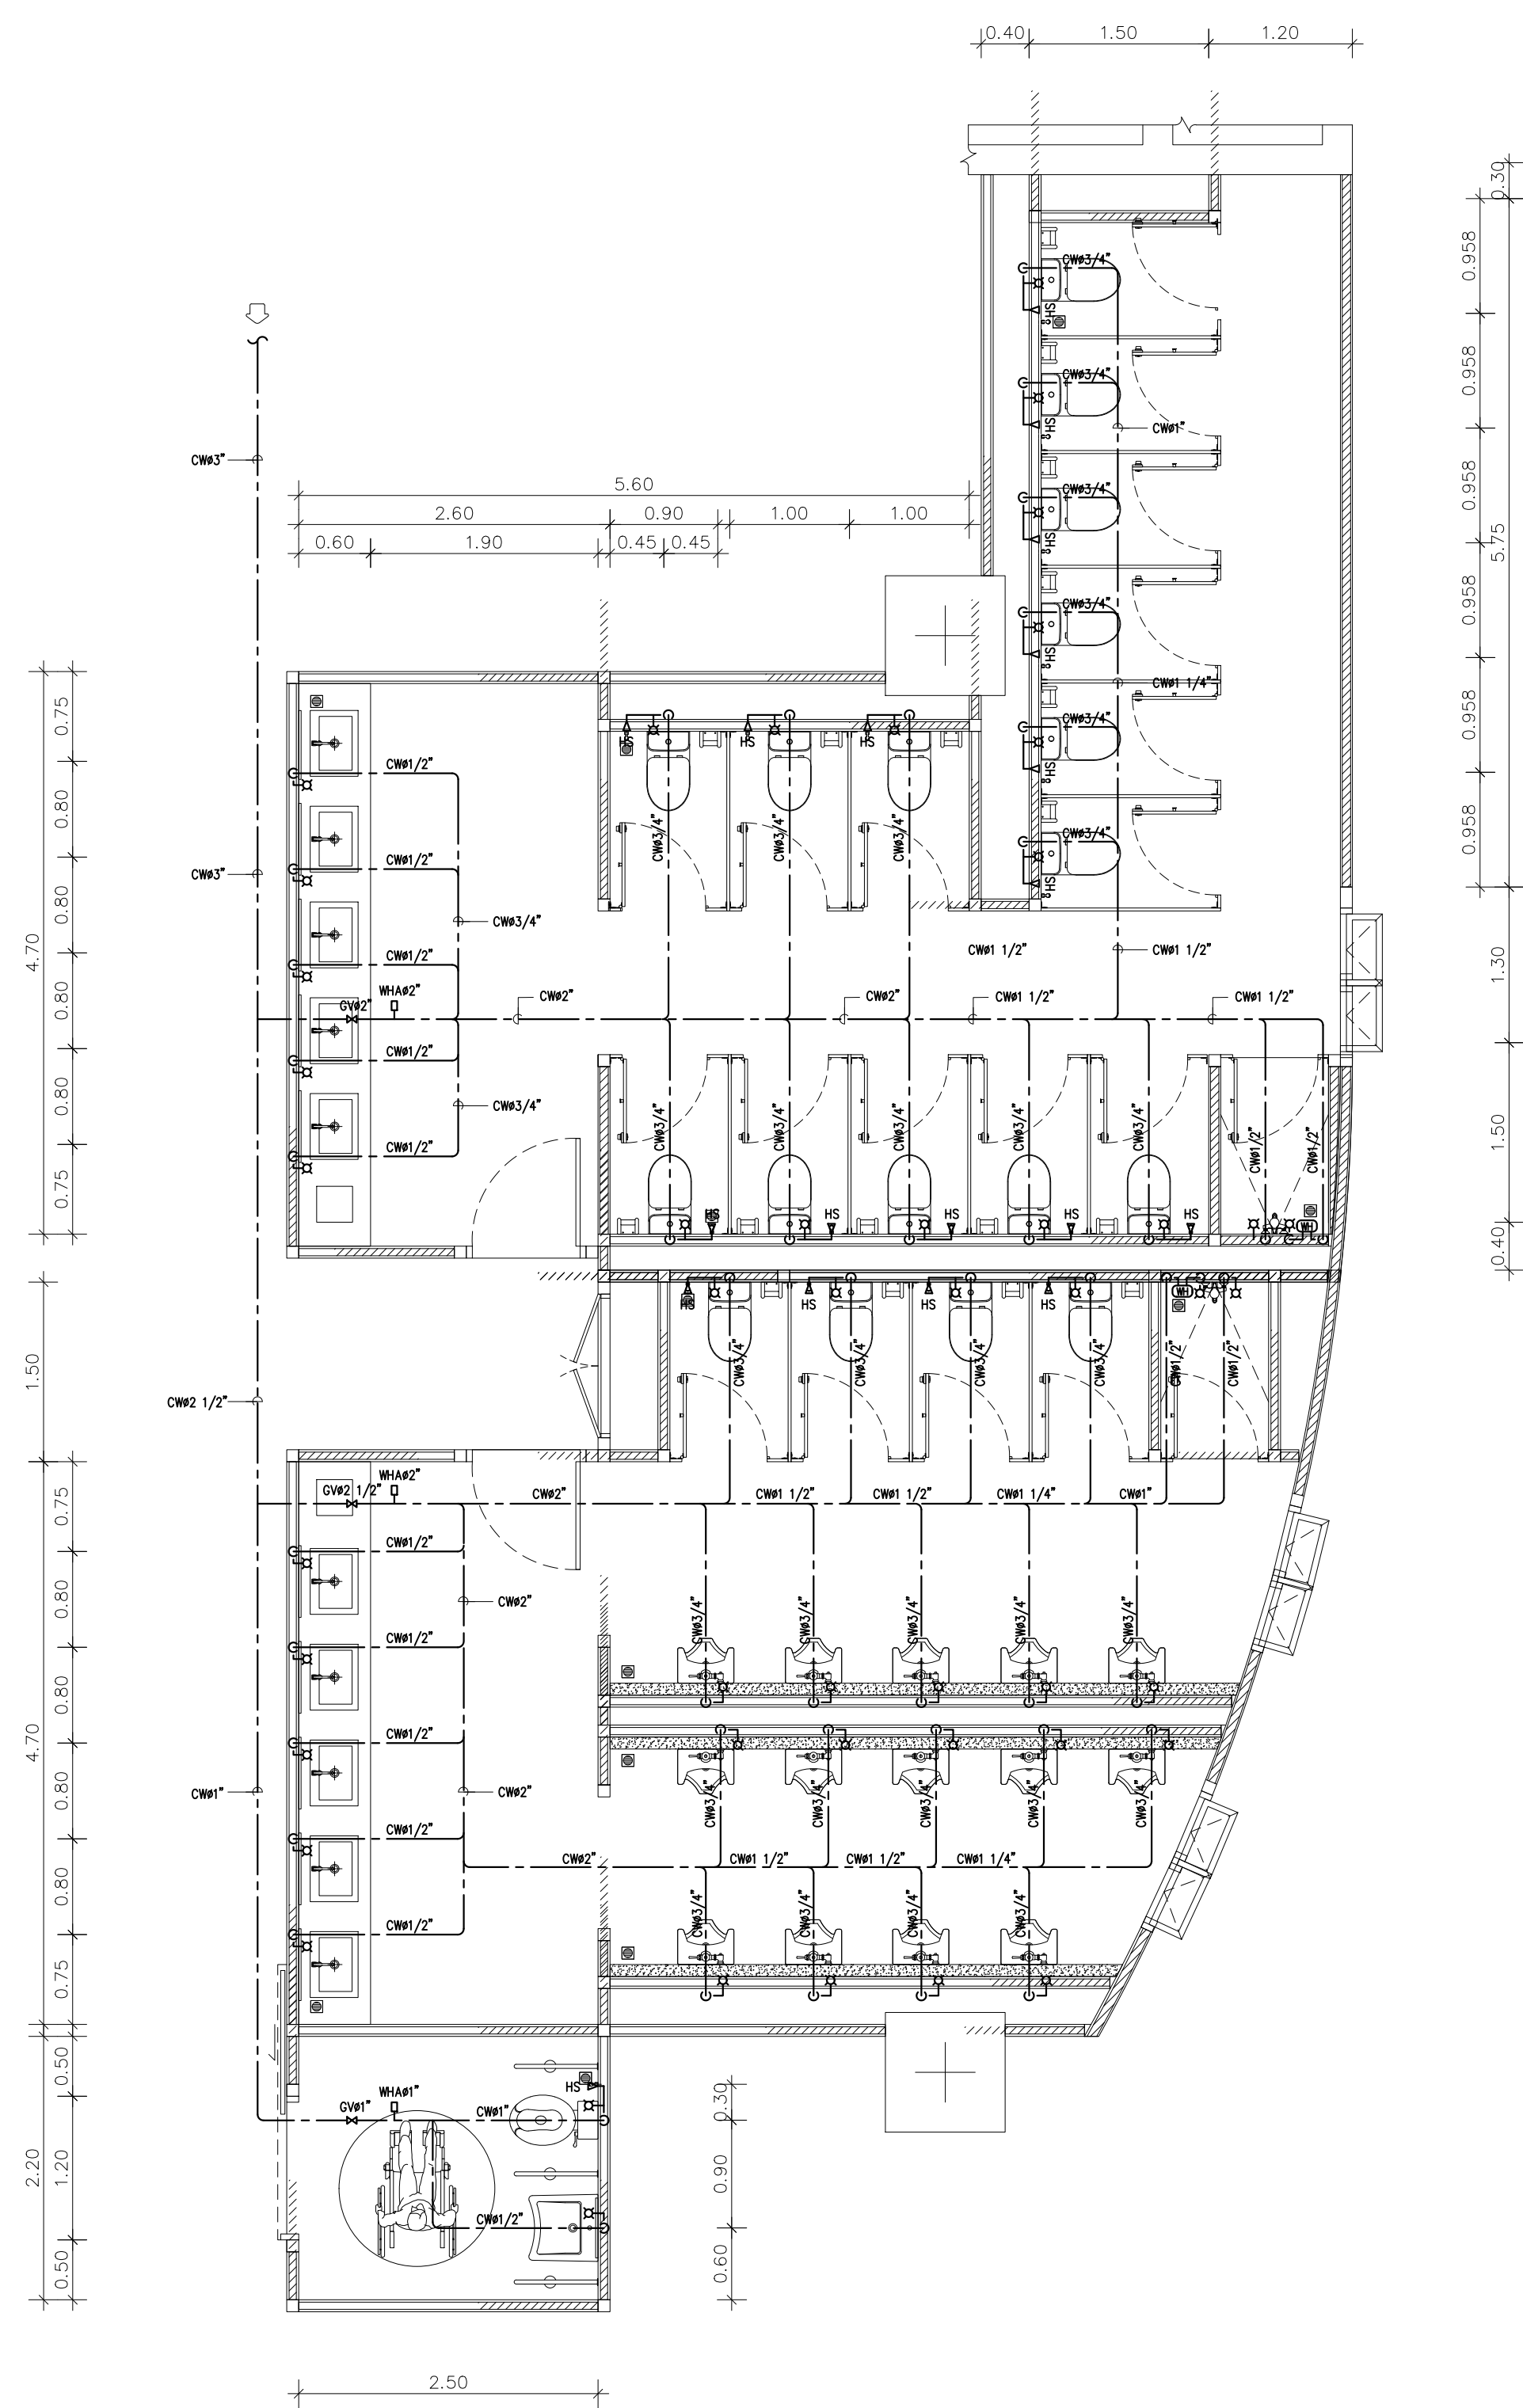

 อุทยานวิทยาศาสตร์ และเทคโนโลยี มหาวิทยาลัยเชียงใหม่		
กิจการร่วมค้า พิที เอส		
inside out design PACDE PACDE COMPANY LIMITED 215 หมู่ 6 ต.ศิลา อ.เมือง จ.ขอนแก่น 40000 Tel. 053 227 160 / 02-64438010		
เจ้าของโครงการ		
สำนักงานปลัดกระทรวงการอุดมศึกษา วิทยาศาสตร์ วิจัยและนวัตกรรม		
โครงการ		
ก่อสร้างอาคารอุทยานวิทยาศาสตร์ภูมิภาค ภาคเหนือ เพื่อเป็นศูนย์วิจัยงานวิจัยนวัตกรรม BCG สำนักงานวิจัยนวัตกรรมที่พิเศษภาคเหนือ (RSP North BCG Innovation Headquarter for NEC)		
ที่ตั้งโครงการ		
พื้นที่การศึกษามหาวิทยาลัยเชียงใหม่ ตำบลแม่เหียะ อำเภอเมืองเชียงใหม่ จังหวัดเชียงใหม่		
สถาปนิก		
บริษัท พงษ์ศิริวิทย ๑-๒๕11		
จิรวุฒิ พลกล้า สสท.2325		
ศุทธิเดช วงศ์ภูวณ ๑ สสท.636		
ธีระวุฒิ อินทรมงคล สสท.8099		
ธิดา ชารีรอบ สสท. 3600		
สุทธวิธ ภาณุโควิทน์ ๑ สสท.11796		
ศิริรัตน์ มนุษย์สิงห์ ๑ สสท.18545		
ศุภกิจ สระมีจ่า ๑ สท.18573		
วิศวกรโครงสร้าง		
พรพร ภูวนานนธสิน ๑ ขย.1196		
จกัณรินทร์ สดอวรวิทย์ สย.10114		
วงศเทพ ศรีสุภกิจ สย. 9453		
วิศวกรระบบไฟฟ้าและสื่อสาร		
ณฤชนัน ธิษดี พท.๑48		
อรรถพล มีนโช สทท.6035		
วิศวกรระบบเสถียรภาพ ระบบป้องกันลัดลัดภัย		
จกัณพัช ตรีชาญกุลศิริ ๑ ร.73		
วันวิมล นันทิชาวิจิตร สล.338		
วิศวกรระบบเครื่องกลและระบบปรับอากาศ		
สมศักดิ์ ธิติประสา ๑ ร.๑33		
มันชนาการ		
ภูมิสถาปัตย์การ		
BIM. MODELER		
ธนพงษ์ ภาณุศิริวัฒนกิจ ๑ สสท.3765		
รายการนกแก้ไขแบบ		
เลขที่	วันที่	รายละเอียด
เขียนโดย	ตรวจสอบโดย	
วันที่	มาตรฐาน	
02 พฤศจิกายน 2568	AO	1 : 50
ชื่อแบบ		
แบบขยายการเดินท่อน้ำประปา ภายในห้องน้ำ /1		
รหัสแบบ SN-34		
รหัสโครงการ	จำนวนแผ่นรวม	
	44	
CAD FILE :		
แบบก่อสร้าง (Construction Drawing)		
ไม่อนุญาตให้วัดระยะจากแบบ ทหาระยะให้ ตรวจสอบจากสถานที่ก่อสร้างจริง		



PACDE
PACDE COMPANY LIMITED

215 ព្រះវិហារ ភ្នំពេញ ខណ្ឌ ដូនពេញ 50200
Tél. 093 221 160 - 02-8493610

โครงการ
ก่อสร้างอาคารอุทยานวิทยาศาสตร์ภูมิภาค ภาคเหนือ
เพื่อเป็นศูนย์กลางขับเคลื่อนธุรกิจนวัตกรรม BCG
สำหรับระเบียงเศรษฐกิจพิเศษภาคเหนือ
RSP North BCG Innovation Headquarter for NEC)

[illegible]

ศาสตราจารย์ ดร. วรวิทย์ วัฒนศิริ
รองศาสตราจารย์ ดร. วรวิทย์ วัฒนศิริ
รองศาสตราจารย์ ดร. วรวิทย์ วัฒนศิริ

ผู้ตรวจระบบเครื่องกลและระบบปรับอากาศ
อภัยสิทธิ์ วิชา วท.333 

มัลลิกา

ภูมิสถาปัตย์กรรรม

BIM. MODELER
นพพร หาดพิ้วจินดา อ.สถ.3765
รายการแก้ไขแบบ

ឆ្នាំ	ខែ	ព្រឹត្តិការណ៍

เขียนโดย	ตรวจสอบโดย	
—	—	
วันที่	มาตราส่วน	
02 พฤศจิกายน 2568	A0	1 : 50

ชื่อแบบ

แบบขยายการเดินท่อน้ำประปา
ภายในห้องน้ำ /2



รหัสแบบ SN-35

รหัสโครงการ	จำนวนแผนรวม 44
-------------	-------------------

CAD FILE :

แบบก่อสร้าง
(Construction Drawing)

ไม่อนุญาตให้วัดระยะจากแบบ ทุกระยะให้
ตรวจสอบจากสถานที่ก่อสร้างจริง

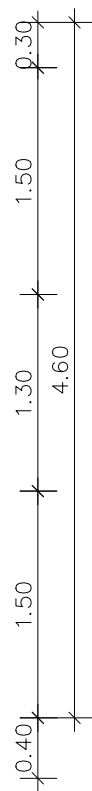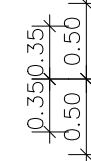

27



inside
out design

PACDE
PACDE COMPANY LIMITED

[illegible]

เจ้าของโครงการ

สำนักงานปลัดกระทรวงการอุดมศึกษา
วิทยาศาสตร์ วิจัยและนวัตกรรม




โครงการ

ก่อสร้างอาคารอุทยานวิทยาศาสตร์ภูมิภาค ภาคเหนือ
เพื่อเป็นศูนย์กลางขับเคลื่อนธุรกิจนวัตกรรม BCG
สำหรับระเบียงเศรษฐกิจพิเศษภาคเหนือ
(RSP North BCG Innovation Headquarter for NEC)

ที่ตั้งโครงการ

พื้นที่การศึกษามหาวิทยาลัยเชียงใหม่ ตำบลแม่เหียะ
อำเภอเมืองเชียงใหม่ จังหวัดเชียงใหม่

สถาปนิก

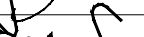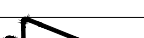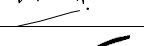ปิยะบุตร พงษ์สวัสดิ์	๑-๖๓11	
จิรายุส พลกุล	๓๑-2325	
สุทธิพงษ์ วงศ์กุล	๑๑-๒๓6๒	
ธีระวุฒิ อินทรพจนกุล	๑๑-๒๓๐99	
จิตตา ชาติพิน	๑๑-๒๓60	
สุชาติพร งามโคตรพันธ์	๑๑-๒๓1796	
กีรติพร มนุษย์สุภา	๑๑-๒๓18545	
สุรเชษฐ์ สดะวงษ์	๑๑-๒๓18573	
จิราวรรณ โคตรสง่าง		
สุภากร ภูวนิชพานิชพันธ์	๒๑-1196	
กนกนรินทร์ สดกลวุฒิกุล	๑๑-๑๐114	กนกนรินทร์ สดกลวุฒิกุล
กมลทิพย์ นิสิตวิทย์	๑๑-๑453	

วิศวกกรระบบไฟ

นางคุณะ ยินดี วฟก948
นางรณพล ปิ่นไชย สฟก6035

วิศวกรรมระบบสภาวะภูมิอากาศ ระบบป้องกันอัคคีภัย

รศ.พล ตริยางกูรศรี ๖๘.73 
เนาวรัตน์ นิตยเสนวิจิตร ๘๘.338 

วิศวกรรมระบบเครื่องกลและระบบปรับอากาศ

สมศักดิ์ อัครประเสริฐ ๒๕๖๓

มัลลิกา

ภมิลสถำป้ตยกรรณ

BIM. MODELER

นางพงษ์ หาดศิริวัฒนกิจ ส.ส.น.3765
รายการแก้ไขแบบ

เลขที่	วันที่	รายละเอียด

เขียนโดย	ตรวจสอบโดย	
—	—	
วันที่	มาตราส่วน	
02 พฤศจิกายน 2568	A0	11 :: 1500

ចំណេញ

แบบขยายการเดินท่อน้ำประปา
ภายในห้องน้ำ /3



รหัสแบบ SN-36

รหัสโครงการ	จำนวนแผ่นรวม 44
-------------	--------------------




CAD FILE :






แบบก่อสร้าง
(Construction Drawing)


ไม่อนุญาตให้วัดระยะจากแบบ ทุกระยะให้
ตรวจสอบจากสถานที่ก่อสร้างจริง

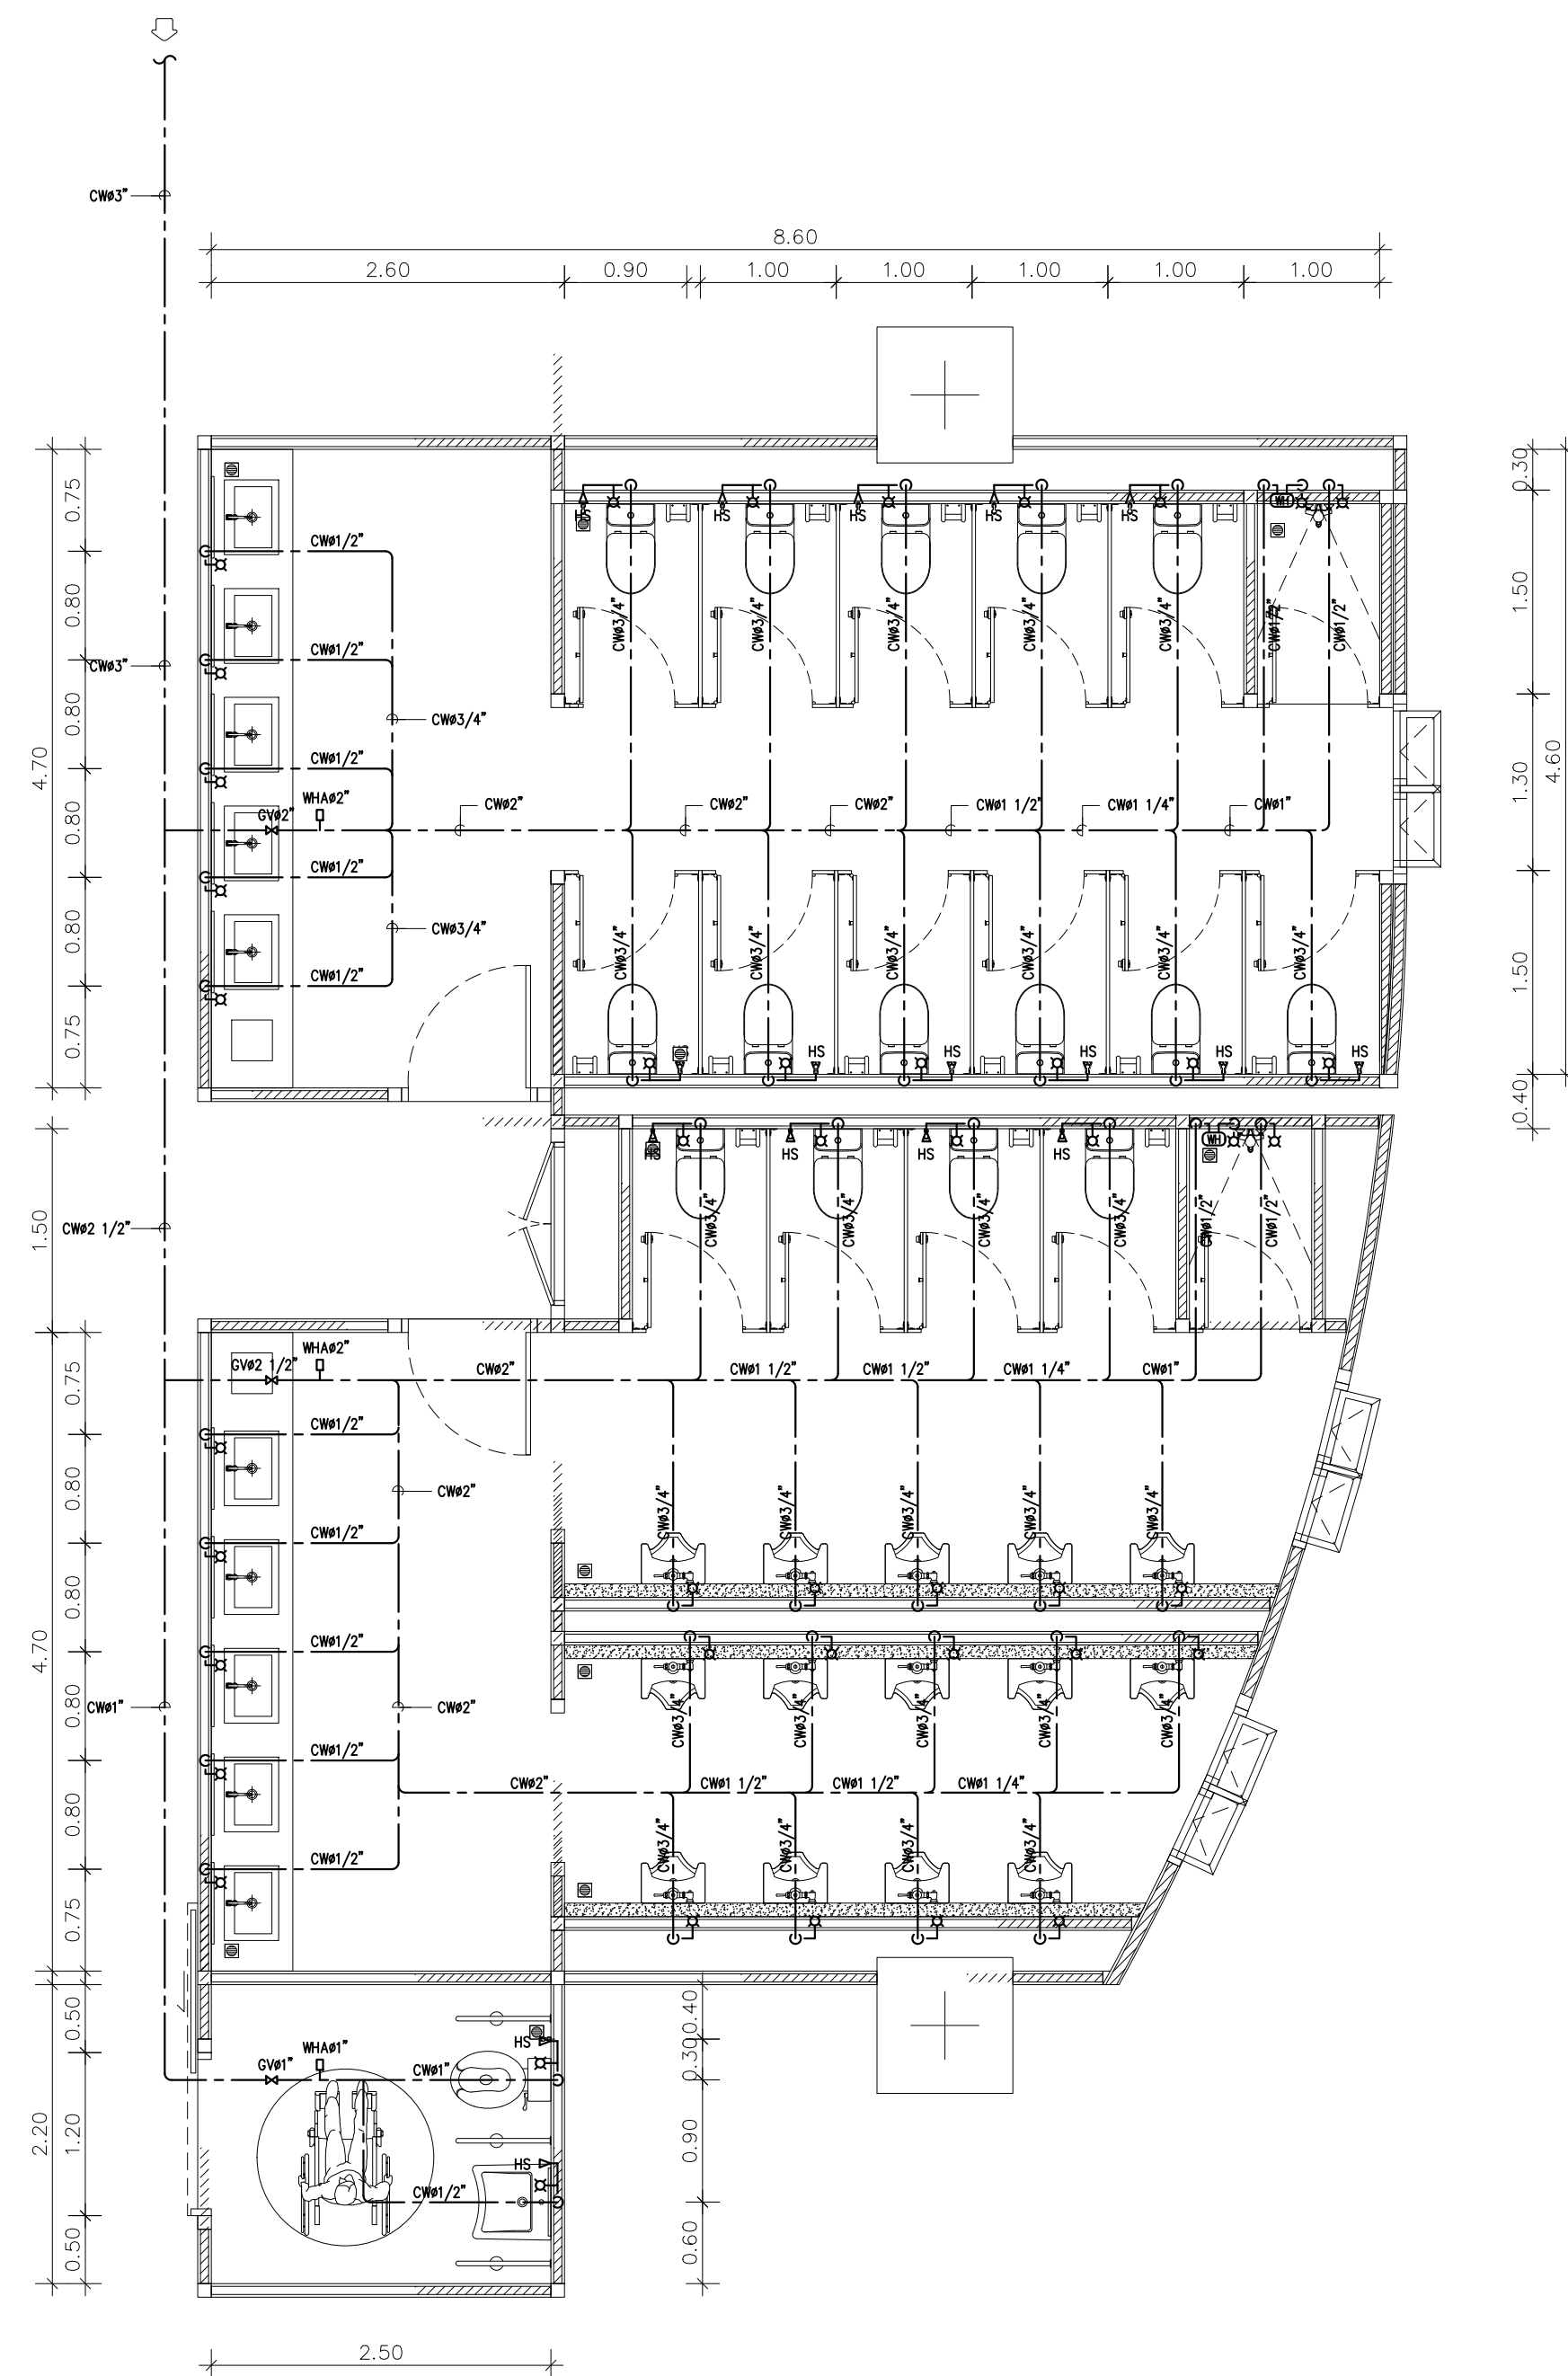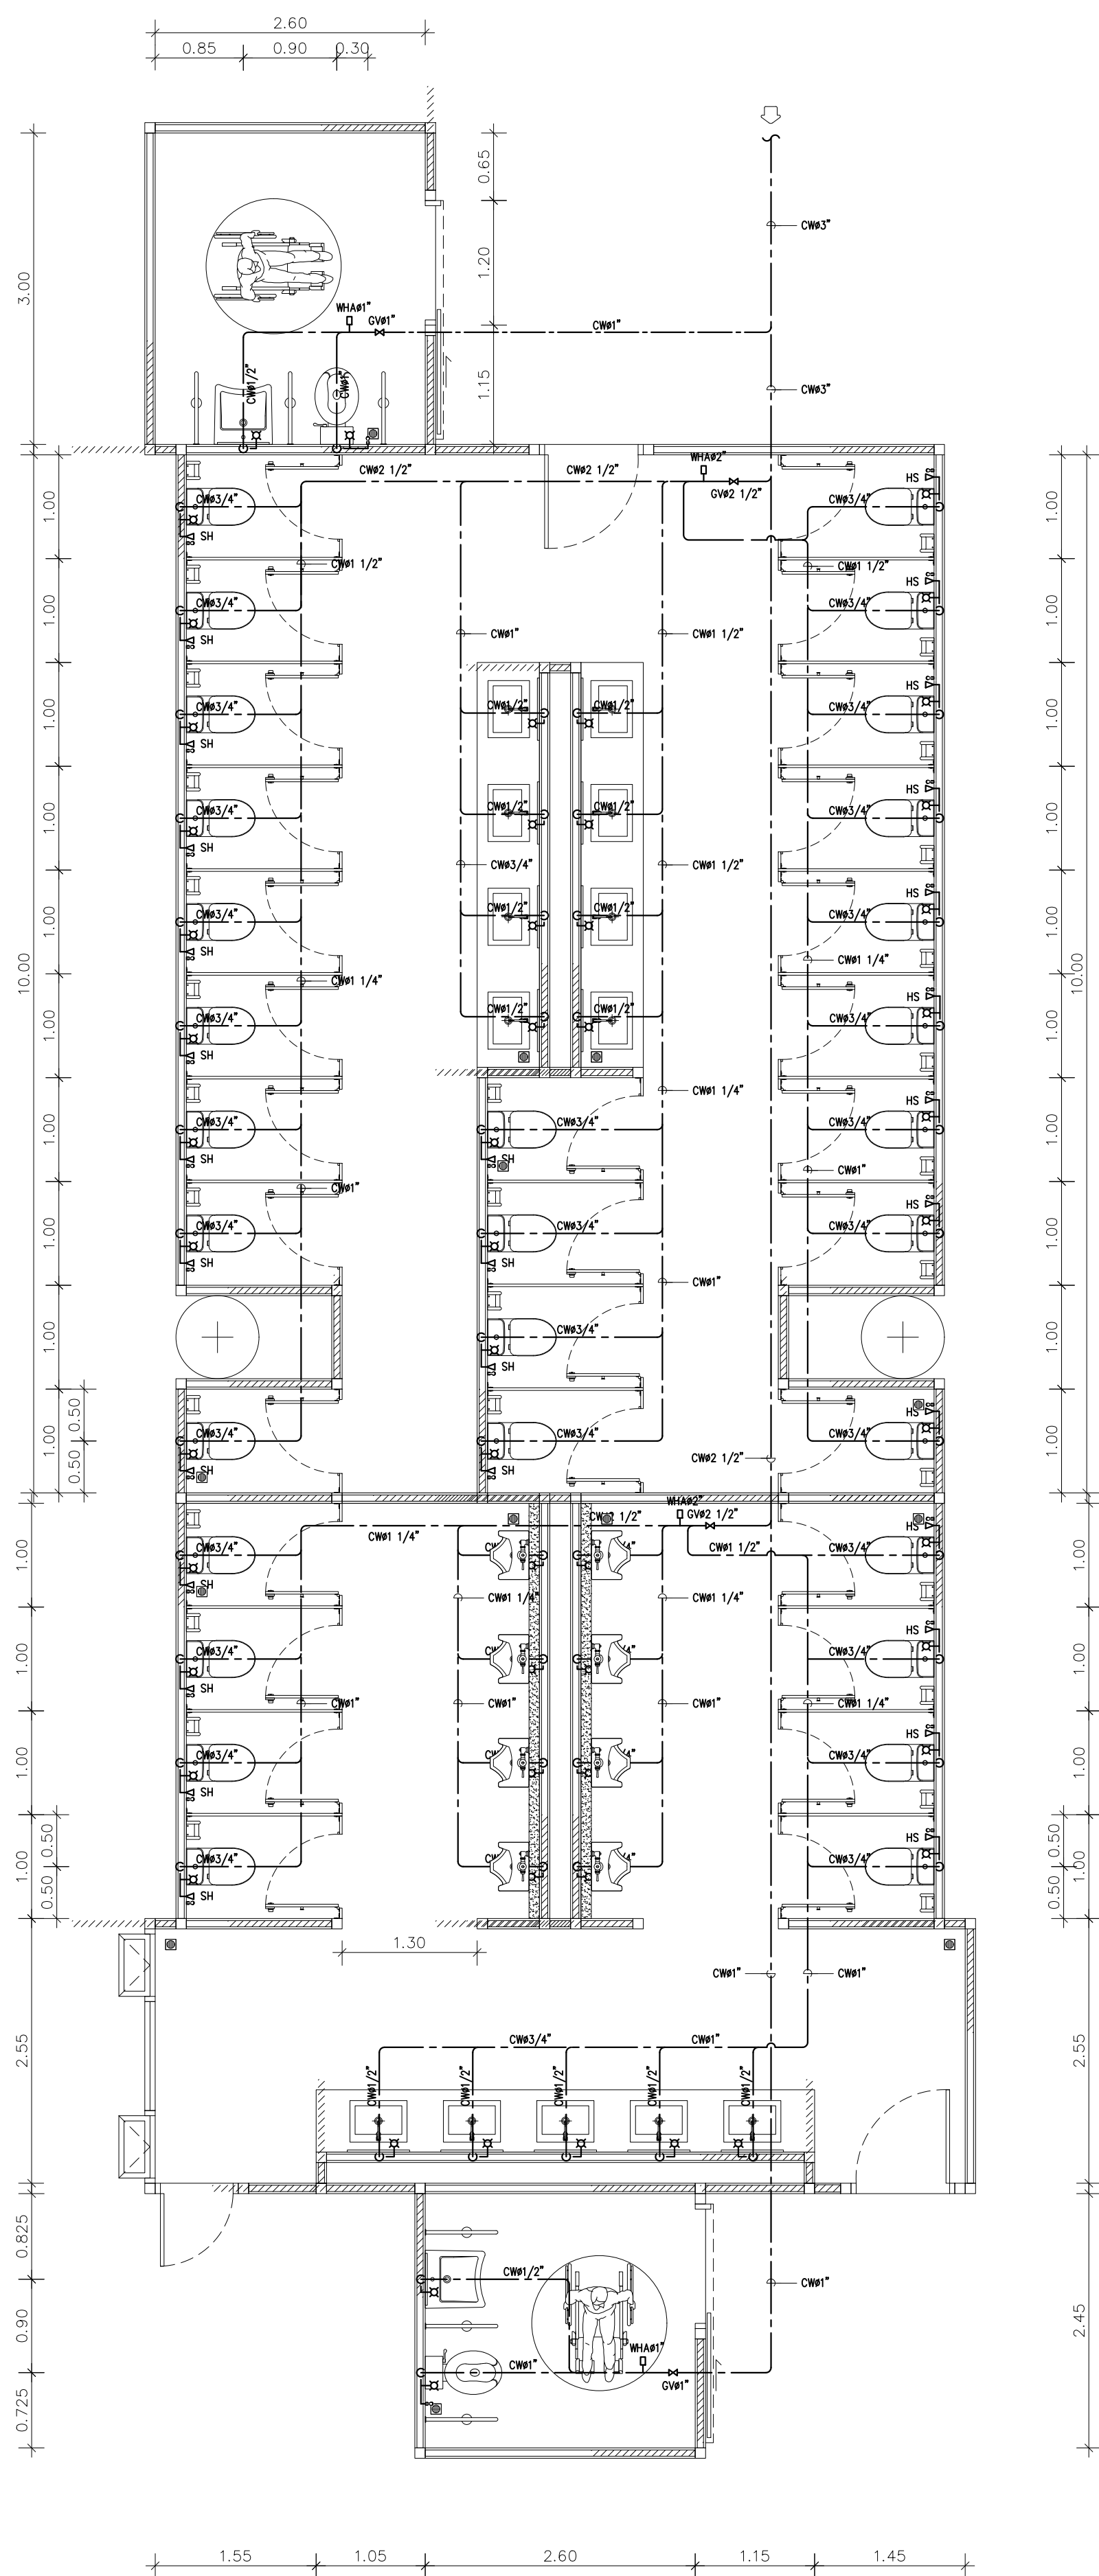



แบบขยายห้องน้ำ ชั้น 3


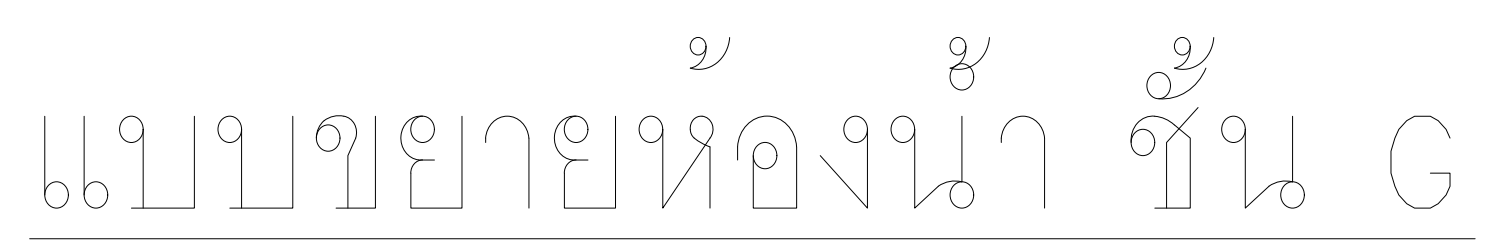
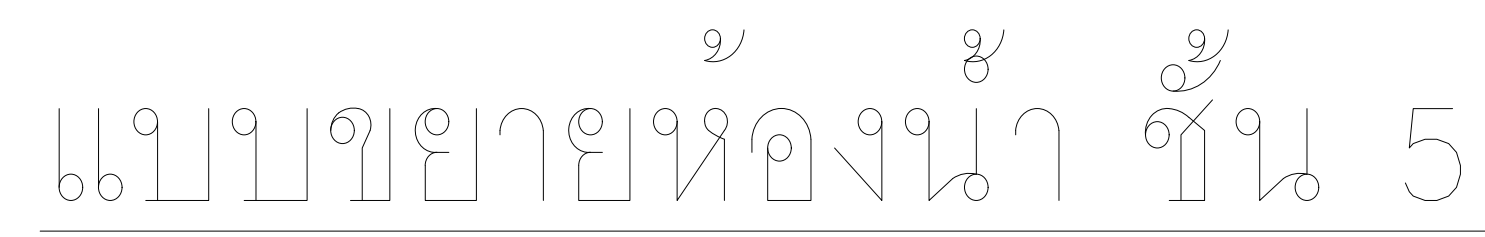
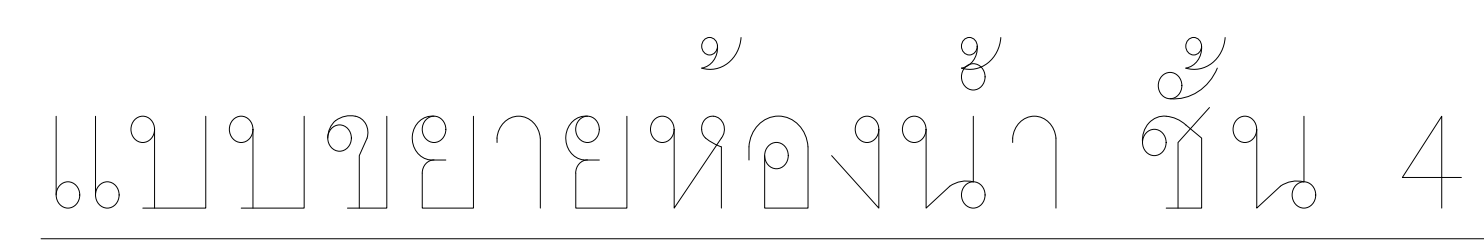



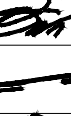
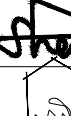
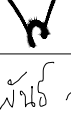
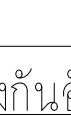
 
 จุฬายานวิจิตรวิทยาศาสตร์ และเทคโนโลยี มหาวิทยาลัยเชียงใหม่	
กิจกรรมค่าย พิธี ขึ้น inside out design	
PAC DE PAC COMPANY LIMITED 215 ถนนสุเทพ ภูเก็ต ภูเก็ต 83000 Tel. 082 227 165 - 08-8833018	
เจ้าของโครงการ สำนักงานปลัดกระทรวงการอุดมศึกษา วิทยาศาสตร์ วิจัยและนวัตกรรม	
โครงการ ก่อสร้างอาคารอุทยานวิทยาศาสตร์ภูมิภาค ภาคเหนือ เพื่อเป็นศูนย์อำนวยการขับเคลื่อนธุรกิจนวัตกรรม BCG สำนักงานป้องกันและปราบปรามการทุจริตภาคเหนือ (RSP North BCG Innovation Headquarter for NEC)	
ที่ตั้งโครงการ พื้นที่การศึกษามหาวิทยาลัยเชียงใหม่ ตำบลแม่เหียะ อำเภอเมืองเชียงใหม่ จังหวัดเชียงใหม่	
สถาปนิก	
เป็ติพรพงษ์ พงษ์ศิริวิทยาวัย ๖-๗ ปี	
จิรชาติ พงษ์กล้า ส.ส. 325	
สุทธิพงษ์ วงศ์กัญญา ส.ส. 636	
ธีระวุฒิ อิ่มพรมพอล ส.ส. 8099	
จิตา ธีระงาม ส.ส. 3600	
สุภาวดี ภานุโกธิ์ชัย ส.ส. 11796	
กวีรัตน์ มนุสสุธิชัย ส.ส. 18545	
ภาณุชาติ สอนมั่งงา ส.ส. 18573	
วิศกร โคธสังกร	
พชร ภูวนันตสมรธร ๖.1196	
จิรพันธ์ สดุดะวาทย์ สย.10114	
วงษ์เทพ ตั้งสุวิกุล ส.ส. 9453	
วิศวกรรมระบบไฟฟ้าและสื่อสาร	
ภฤณชน อธิส ๖.๗498	
บรรพพล ปิ่นนิล ส.ส. 6035	
วิศวกรรมระบบสุขภาพ ระบบป้องกันอัคคีภัย	
จิรศักดิ์ ศรีบุญพิสุทธิ์ ๖.873	
พนวิวัฒน์ จันทน์จิตร ส.ส. 338	
วิศวกรรมระบบเครื่องกลและระบบปรับอากาศ	
สมศักดิ์ อัคราประชา ๖.933	
มันชนวนกร	
ภูมิสถาปัตย์โครงการ	
BIM_MODELER	
ธนพจน์ หนองสิริวัฒนกิจ ส.ส. 3765	
รายการแก้ไขแบบ	
เลขที่	วันที่
02	พฤษภาคม 2568
ชื่อแบบ	แบบขยายอาคารเดินท่อน้ำประปา ภายในห้องน้ำ / 4
รหัสแบบ SN-37	จำนวนแผ่นรวม 44
CAD FILE :	แบบก่อสร้าง (Construction Drawing)
ไม่อนุญาตให้กระจ่ายจากแบบ ทุกกระยะให้ ตรวจสอบจากสถานที่ก่อสร้างจริง	

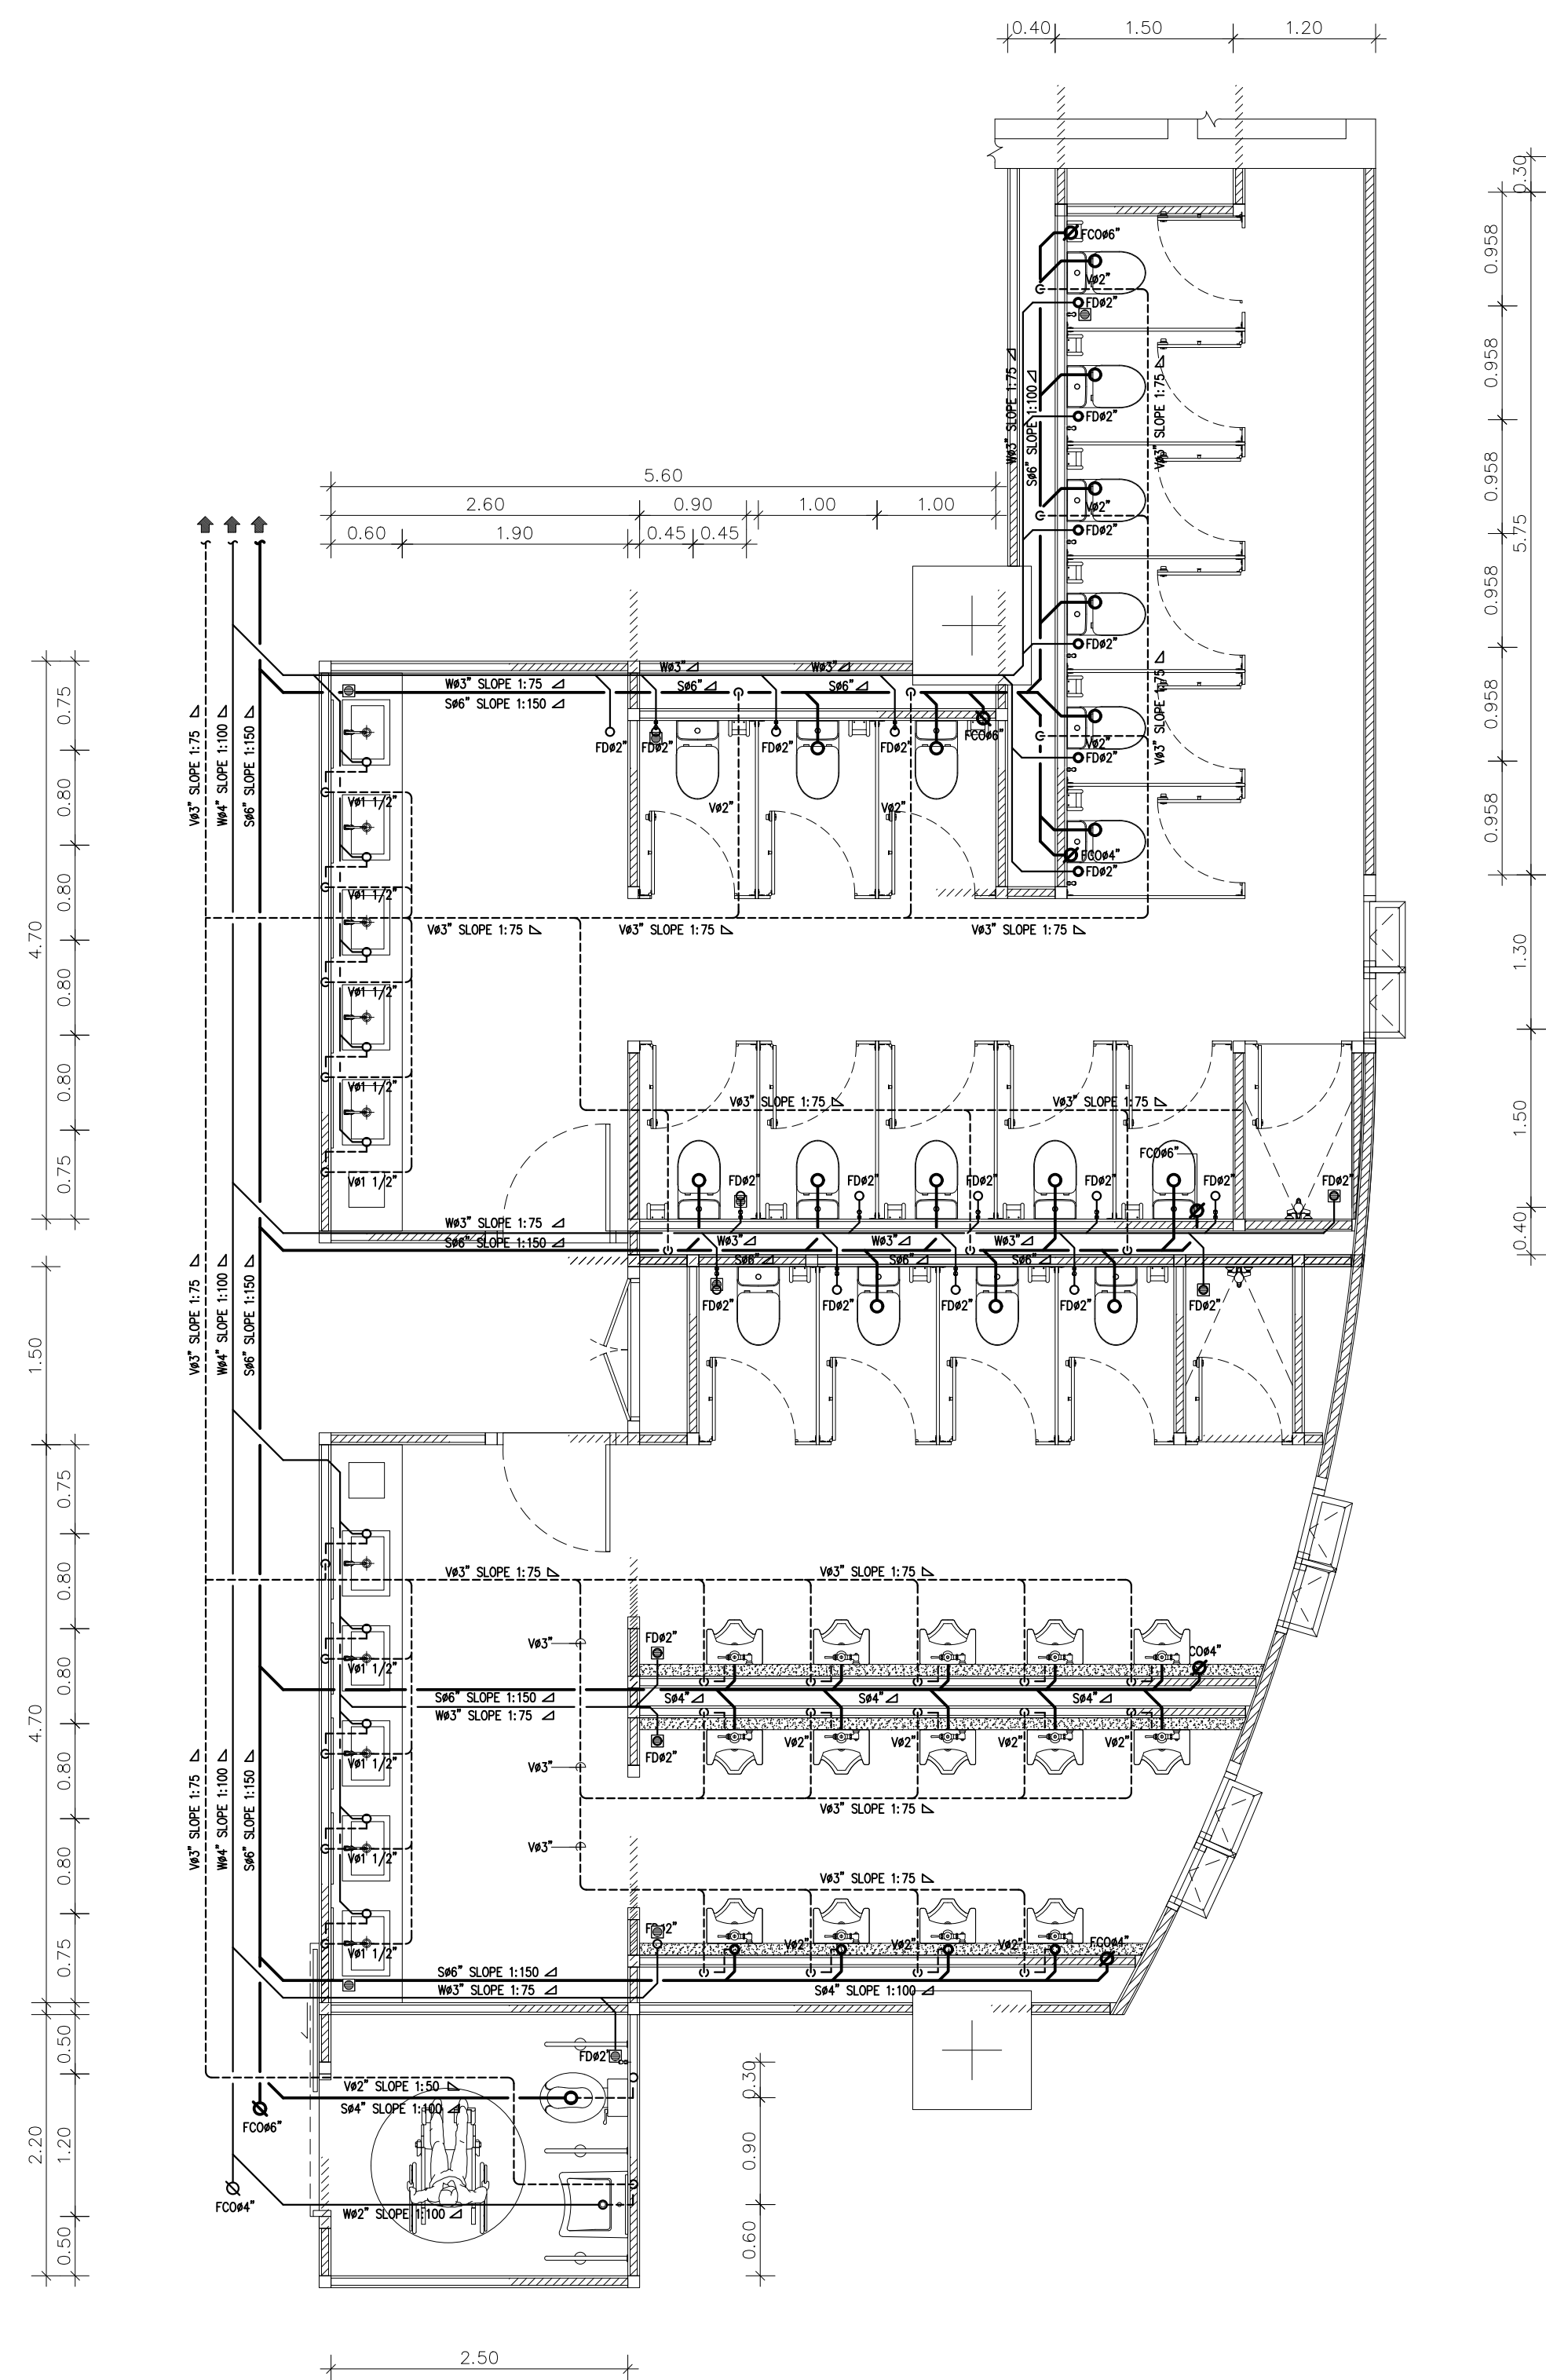


 อุทยานวิทยาศาสตร์ และเทคโนโลยี มหาวิทยาลัยเชียงใหม่		
กิจการร่วมค้า พิด อินไซด์  inside out design PACDE PACDE COMPANY LIMITED 215 ถนนเชียงใหม่-ลำพูน กิโลเมตรที่ 10 ถนน 10000 "A" 105 221 105 , 02-6443610		
เจ้าของโครงการ สำนักงานปลัดกระทรวงการอุดมศึกษา วิทยาศาสตร์ วิจัยและนวัตกรรม		
โครงการ ก่อสร้างอาคารอุทยานวิทยาศาสตร์ภูมิภาค ภาคเหนือ เพื่อเป็นศูนย์กลางขับเคลื่อนธุรกิจนวัตกรรม BCG สำนักงานปลัดกระทรวงการอุดมศึกษา วิทยาศาสตร์ (RSP North BCG Innovation Headquarter for NEC)		
ที่ตั้งโครงการ พื้นที่การศึกษามหาวิทยาลัยเชียงใหม่ ตำบลแม่เหาะ อำเภอเมืองเชียงใหม่ จังหวัดเชียงใหม่		
สถาปนิก ปรีดิพงษ์ พงษ์พิทักษ์ ๖-๖๕.11 จิรพล พลกล้า ส.ส.๓.2325 สุพิชต์ วงศ์วิภา ส.ส.๓.636 ธีระวุฒิ อินทรมงคล ส.ส.๓.๐999 ธิดา ขาววิชัย ส.ส.๓.3600 สุภาวดี งามโคกพิชัย ส.ส.๓.1796 ศิริรัตน์ มนุญสิงห์ ส.ส.๓.18545 ศุภจิต ธรรมะใจ ส.ส.๓.18573		
วิศวกรโครงสร้าง พรพร พิธินนุสรณ์ ๒๖.1.96 จักรกฤษณ์ สอดวรวิทย์ ส.๓.๐1๑4 <i>ทำงานที่ เชียงใหม่</i> วงษ์พงศ์ ศรีพิบูล ส.ย. 9453		
วิศวกรระบบไฟฟ้าและสื่อสาร ฤทธเดช อินธิ ๖๓.๑.๙8 อรรถพล มีนโช ส.ย.๓.6035		
วิศวกรระบบสถาปัตยกรรม ระบบป้องกันอัคคีภัย อัมพล ตรีวงษ์กุล ส.ย.๓.73 วันวิมล นิพัทธ์วิจิตร ส.ย.๓.338		
วิศวกรระบบเครื่องกลและระบบปรับอากาศ สมเกียรติ อัครธระชา ๖๑.9.33		
มีนชานาน		
ภูมิสถาปัตย์กรรม		
BIM, MODELER ธนพงษ์ ชาญศิริวัฒนกิจ ส.ย.๓.3765 รายการแก้ไขแบบ		
เลขที่	วันที่	รายละเอียด
เขียนโดย	ตรวจสอบโดย	
วันที่	มาตรฐาน	
02 พฤศจิกายน 2568	AO	1 : 50
ชื่อแบบ แบบขยายการเดินท่อน้ำเสีย ภายในห้องน้ำ /1 รหัสแบบ SN-38		
รหัสโครงการ	จำนวนแผ่นรวม	
	44	
CAD FILE : แบบก่อสร้าง (Construction Drawing) ไม่อนุญาตให้วัดระยะจากแบบ ทุกระยะให้ ตรวจสอบจากสถานที่ก่อสร้างจริง		

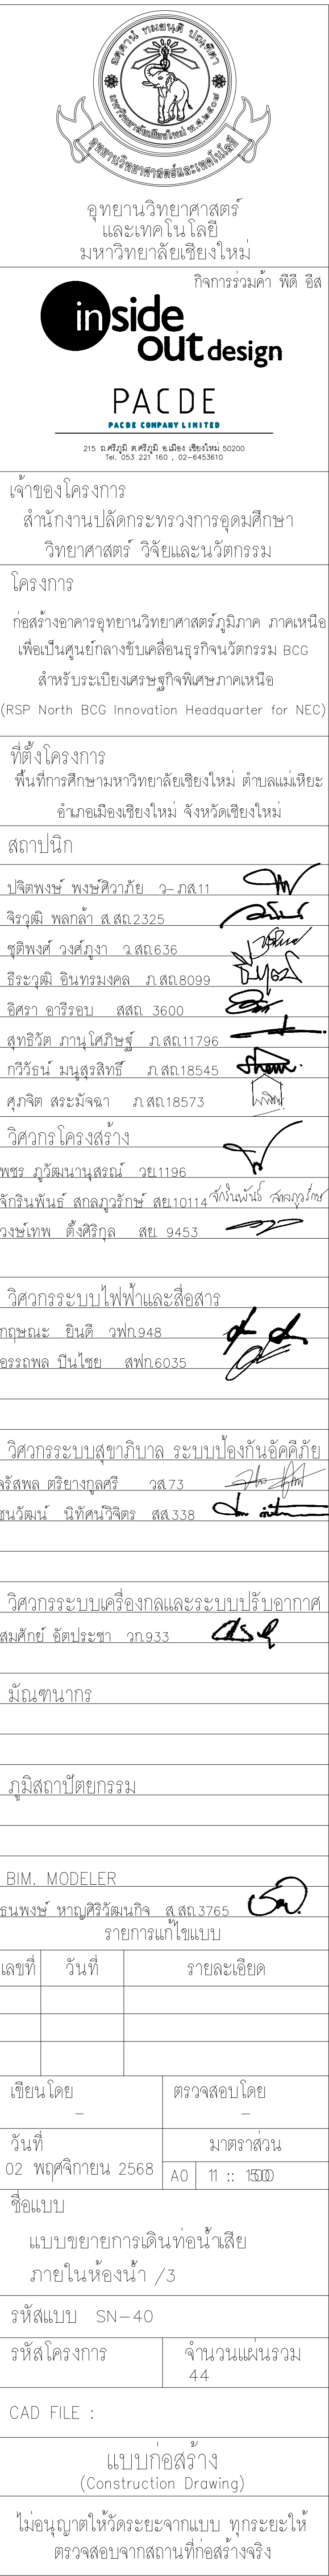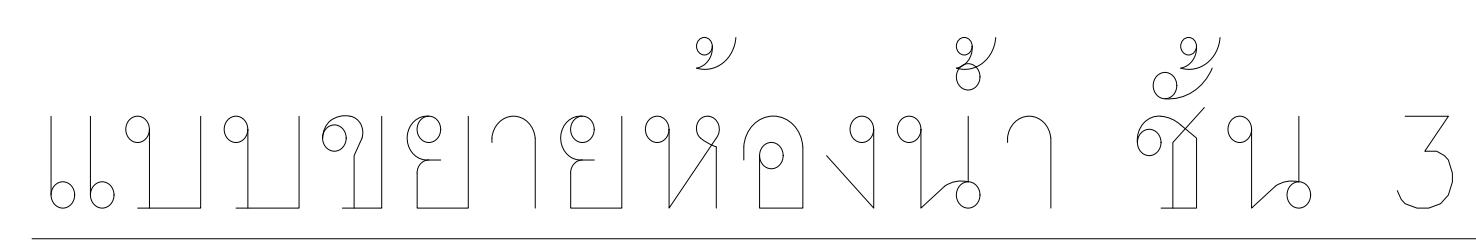

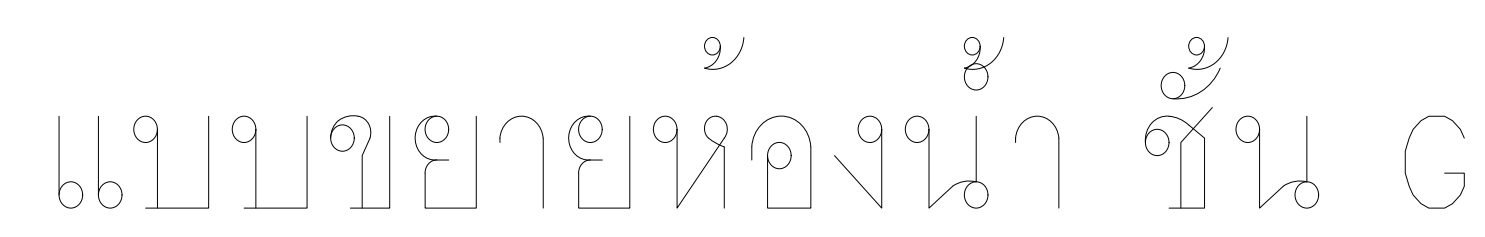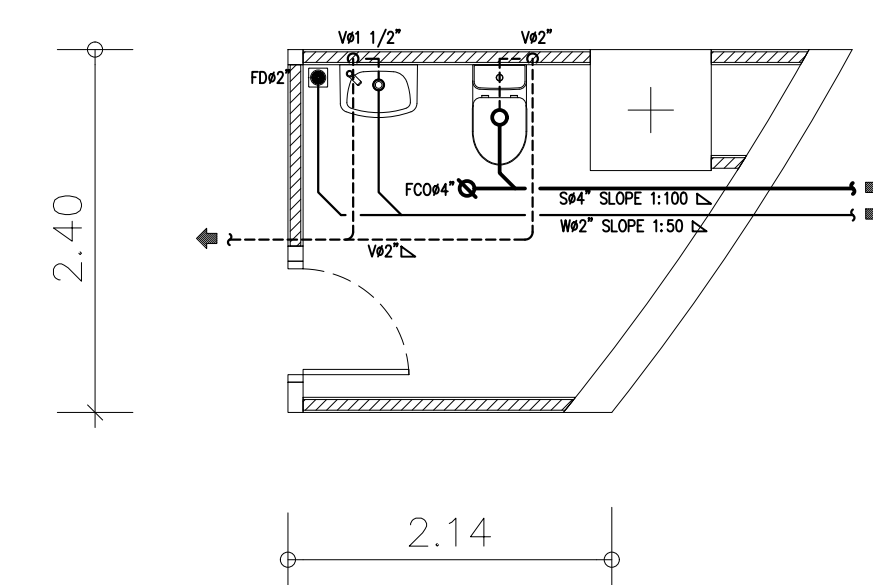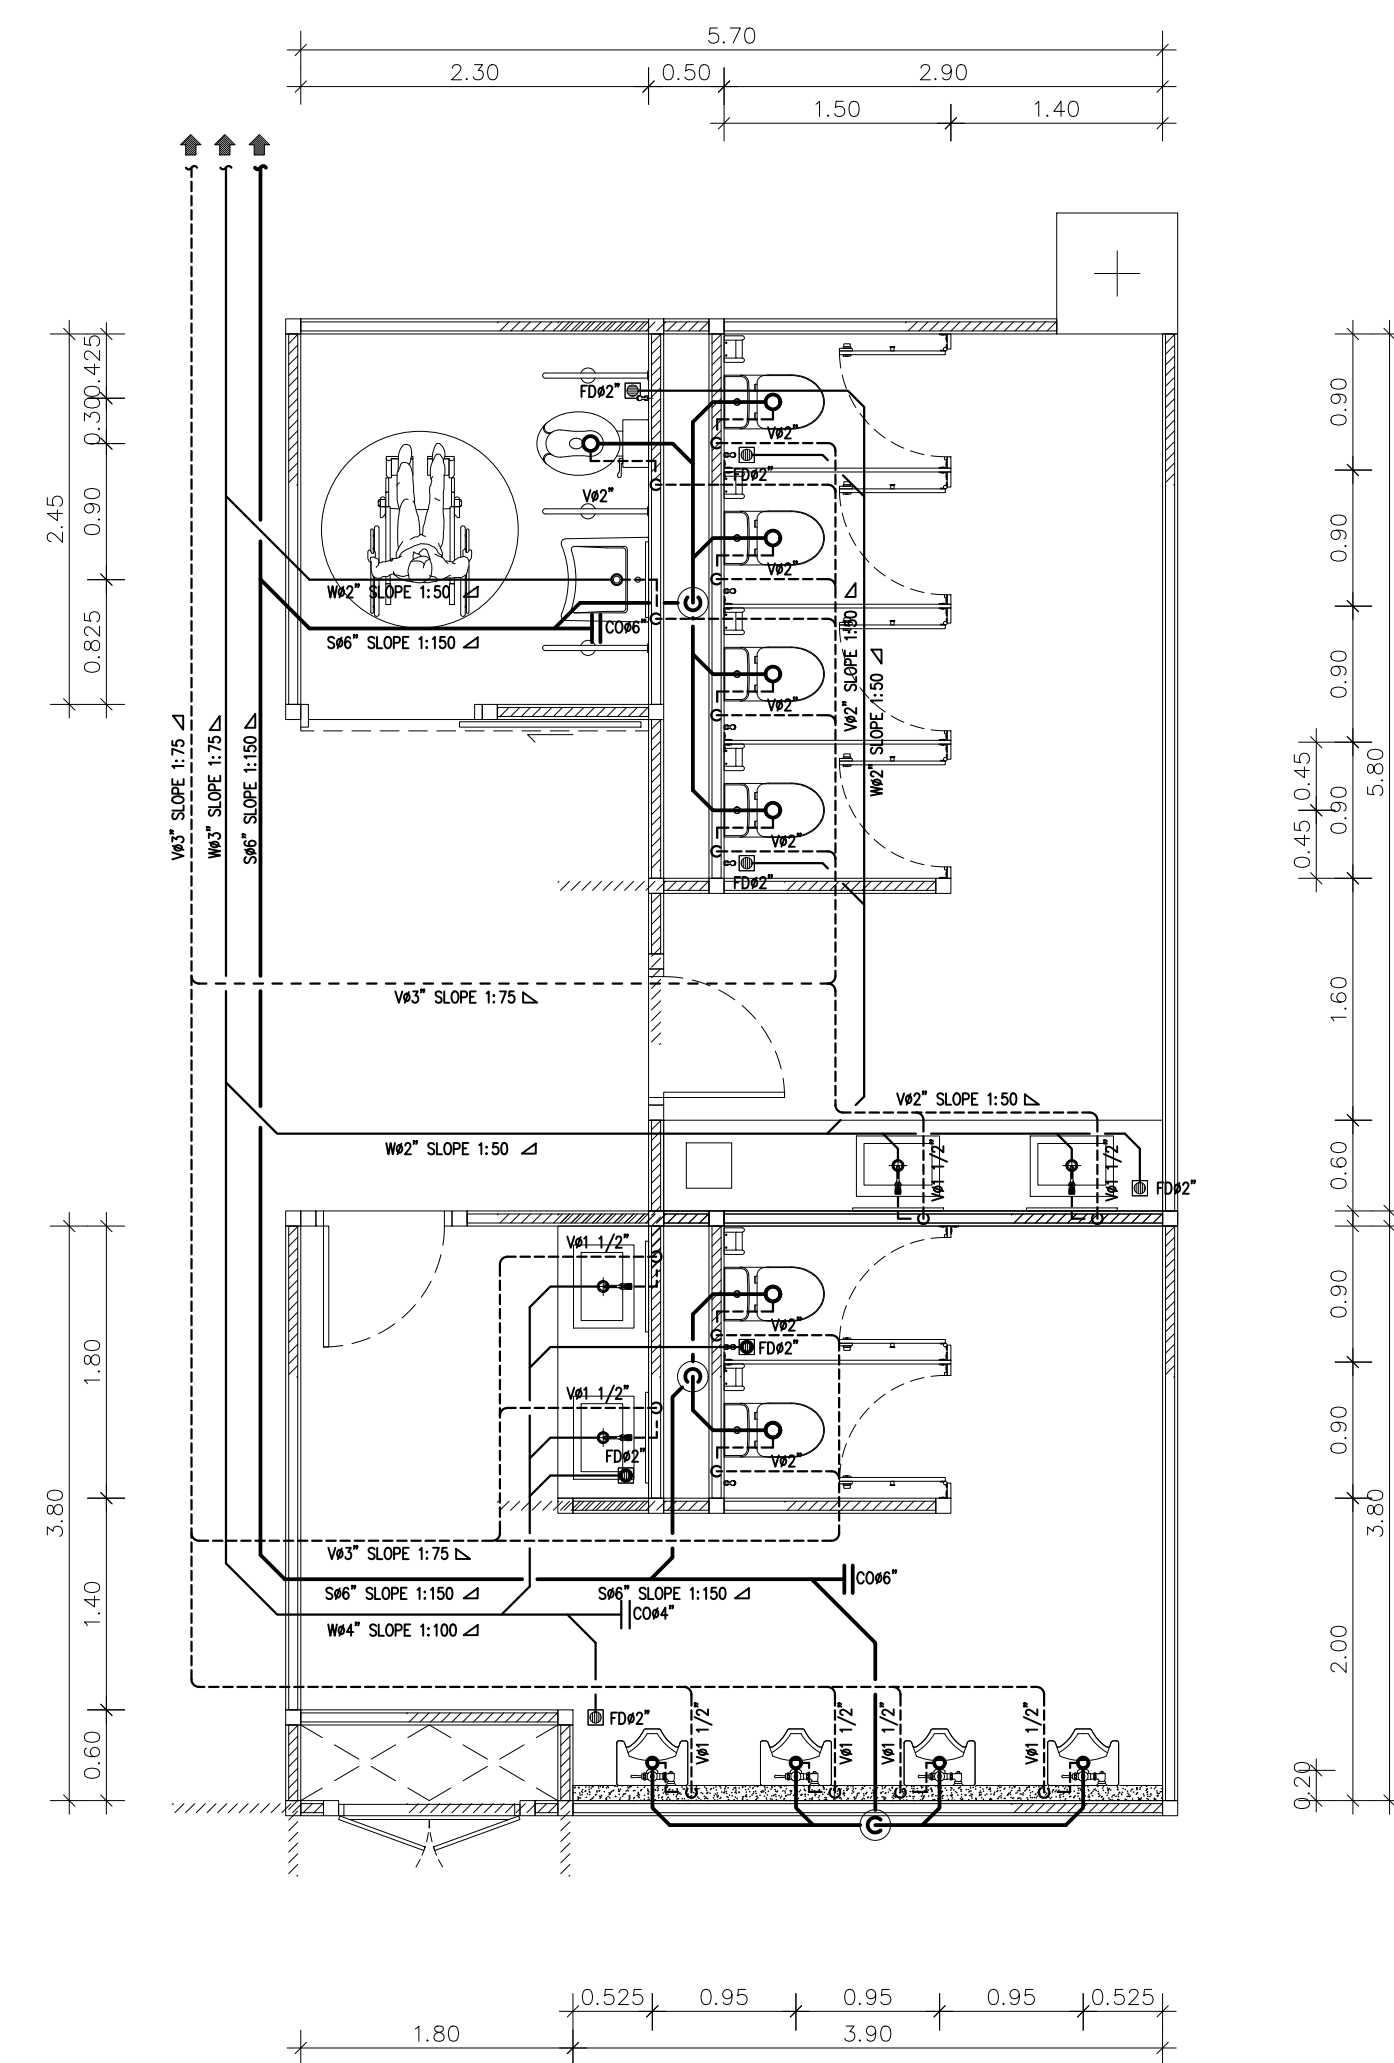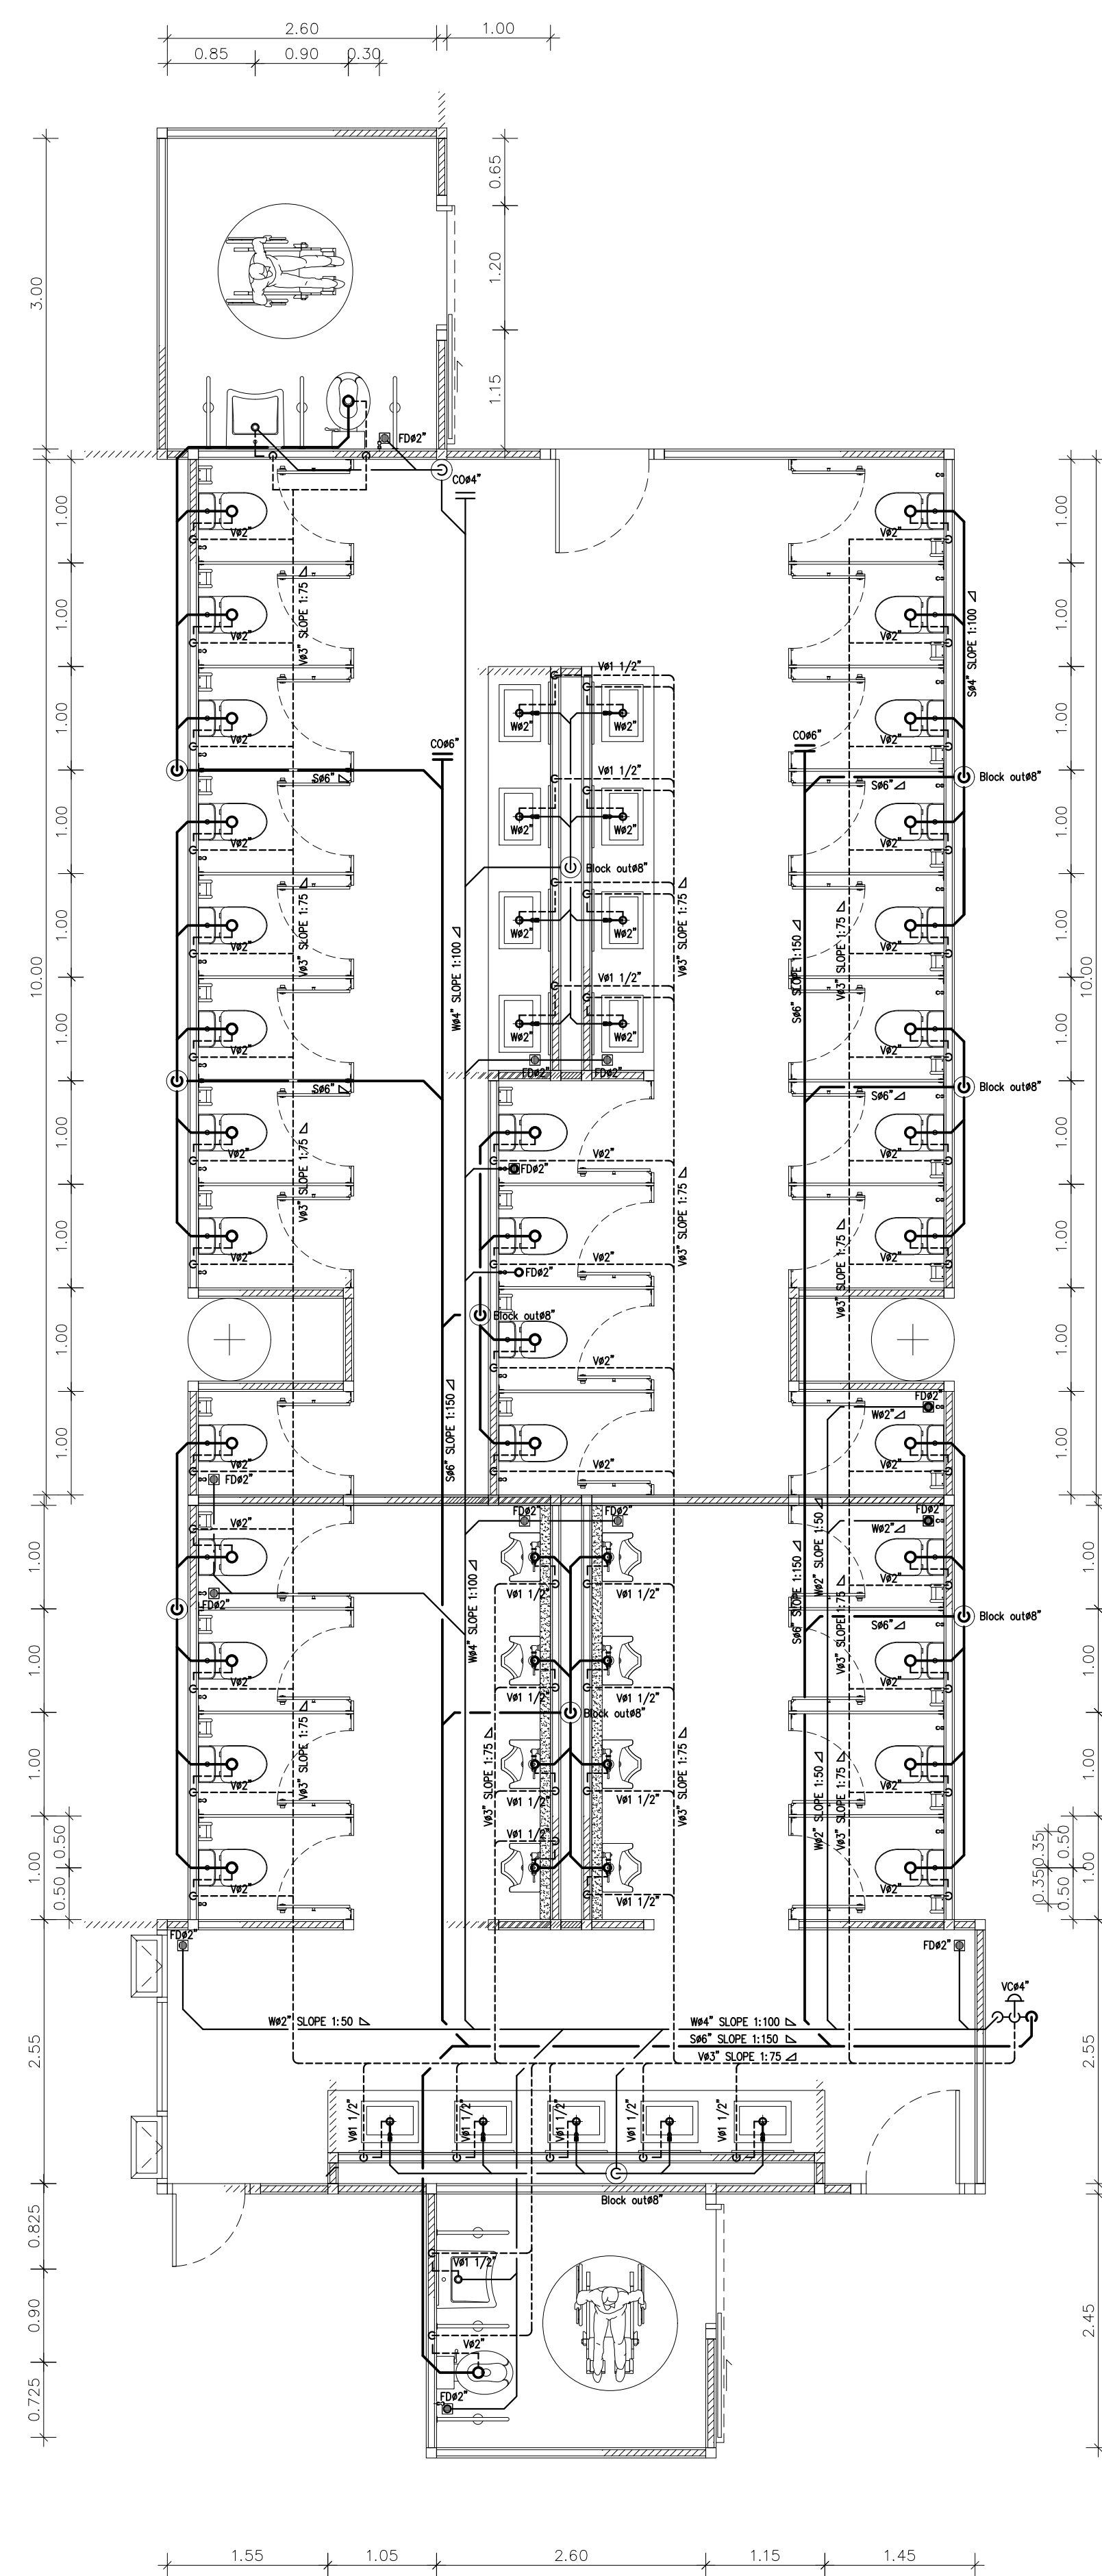

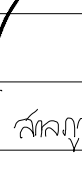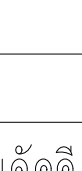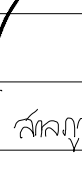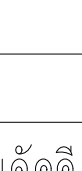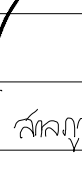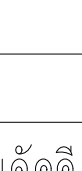 อุทยานวิทยาศาสตร์ และเทคโนโลยี มหาวิทยาลัยเชียงใหม่																	
โครงการร่วมทำ หั้ว ดิน inside out design PACDC PACDC COMPANY LIMITED 215 หมู่ 5 ตำบล หนองเต็ง อำเภอเมือง 53000 โทร. 082-227 1611, 02-6453810																	
เจ้าของโครงการ สำนักงานปลัดกระทรวงการอุดมศึกษา วิทยาศาสตร์ วิจัยและนวัตกรรม																	
โครงการ ก่อสร้างอาคารอุทยานวิทยาศาสตร์ภูมิภาค ภาคเหนือ เพื่อเป็นศูนย์กลางขับเคลื่อนธุรกิจนวัตกรรม BCG สำหรับระบบนิเวศเศรษฐกิจพิเศษภาคเหนือ (RSP North BCG Innovation Headquarter for NEC)																	
ที่ตั้งโครงการ พื้นที่การศึกษามหาวิทยาลัยเชียงใหม่ ตำบลแม่ธิเยะ อำเภอเมืองเชียงใหม่ จังหวัดเชียงใหม่																	
สถาปนิก <table border="1"> <tr> <td>ปศุพงษ์ พงษ์ศิริวงศ์ ว-ภค.11</td> <td></td> </tr> <tr> <td>จิรุตม์ พลกล้า สด.2325</td> <td></td> </tr> <tr> <td>ศุภิทธิ วงศ์ภูวณ ว.สค.636</td> <td></td> </tr> <tr> <td>ธีระวุฒิ อินทรมงคล ว.สค.8099</td> <td></td> </tr> <tr> <td>ธิดา อธิธรรม สด.3600</td> <td></td> </tr> <tr> <td>สุภสิริ งามโค้วพันธุ์ สด.11796</td> <td></td> </tr> <tr> <td>กวีรัตน์ มนุษะสิทธิ์ สด.18545</td> <td></td> </tr> <tr> <td>ศุภกมล สระวีระจา สด.18573</td> <td></td> </tr> </table>		ปศุพงษ์ พงษ์ศิริวงศ์ ว-ภค.11		จิรุตม์ พลกล้า สด.2325		ศุภิทธิ วงศ์ภูวณ ว.สค.636		ธีระวุฒิ อินทรมงคล ว.สค.8099		ธิดา อธิธรรม สด.3600		สุภสิริ งามโค้วพันธุ์ สด.11796		กวีรัตน์ มนุษะสิทธิ์ สด.18545		ศุภกมล สระวีระจา สด.18573	
ปศุพงษ์ พงษ์ศิริวงศ์ ว-ภค.11																	
จิรุตม์ พลกล้า สด.2325																	
ศุภิทธิ วงศ์ภูวณ ว.สค.636																	
ธีระวุฒิ อินทรมงคล ว.สค.8099																	
ธิดา อธิธรรม สด.3600																	
สุภสิริ งามโค้วพันธุ์ สด.11796																	
กวีรัตน์ มนุษะสิทธิ์ สด.18545																	
ศุภกมล สระวีระจา สด.18573																	
วิศวกรโครงสร้าง <table border="1"> <tr> <td>พรพร ภูวนานุสรณ์ วช.1196</td> <td></td> </tr> <tr> <td>จักรินพันธ์ ยอดภูวณิช พยา.1014</td> <td></td> </tr> <tr> <td>วณชเทพ ตั้งศิริภักดิ์ สท.9453</td> <td></td> </tr> </table>		พรพร ภูวนานุสรณ์ วช.1196		จักรินพันธ์ ยอดภูวณิช พยา.1014		วณชเทพ ตั้งศิริภักดิ์ สท.9453											
พรพร ภูวนานุสรณ์ วช.1196																	
จักรินพันธ์ ยอดภูวณิช พยา.1014																	
วณชเทพ ตั้งศิริภักดิ์ สท.9453																	
วิศวกรระบบไฟฟ้าและสื่อสาร <table border="1"> <tr> <td>ณฤชเดช อินธิ์ พท.948</td> <td></td> </tr> <tr> <td>อรรถพล ปิ่นโชะ สท.6035</td> <td></td> </tr> </table>		ณฤชเดช อินธิ์ พท.948		อรรถพล ปิ่นโชะ สท.6035													
ณฤชเดช อินธิ์ พท.948																	
อรรถพล ปิ่นโชะ สท.6035																	
วิศวกรระบบเสถียรภาพ ระบบป้องกันลัดลัดภัย <table border="1"> <tr> <td>อัสสพล ตัญญาภรณ์ พท.73</td> <td></td> </tr> <tr> <td>วันวิมล วิจิตรวิจิตร สท.338</td> <td></td> </tr> </table>		อัสสพล ตัญญาภรณ์ พท.73		วันวิมล วิจิตรวิจิตร สท.338													
อัสสพล ตัญญาภรณ์ พท.73																	
วันวิมล วิจิตรวิจิตร สท.338																	
วิศวกรระบบเครื่องกลและระบบปรับอากาศ <table border="1"> <tr> <td>สมเกียรติ รัตนประชา พท.333</td> <td></td> </tr> </table>		สมเกียรติ รัตนประชา พท.333															
สมเกียรติ รัตนประชา พท.333																	
มันชนานาการ																	
ภูมิสถาปัตย์																	
BIM. MODELER <table border="1"> <tr> <td>ธนพงษ์ นาคศิริวัฒนปิฎา สด.3765</td> <td></td> </tr> <tr> <td colspan="2">รายการแก้ไขแบบ</td> </tr> </table> <table border="1"> <tr> <th>เลขที่</th> <th>วันที่</th> <th>รายละเอียด</th> </tr> <tr> <td> </td> <td> </td> <td> </td> </tr> <tr> <td> </td> <td> </td> <td> </td> </tr> <tr> <td> </td> <td> </td> <td> </td> </tr> </table>		ธนพงษ์ นาคศิริวัฒนปิฎา สด.3765		รายการแก้ไขแบบ		เลขที่	วันที่	รายละเอียด									
ธนพงษ์ นาคศิริวัฒนปิฎา สด.3765																	
รายการแก้ไขแบบ																	
เลขที่	วันที่	รายละเอียด															
เขียนโดย	ตรวจสอบโดย																
วันที่	วันที่																
02 พฤศจิกายน 2568	มาตราส่วน																
	A0 1 : 50																
ชื่อแบบ																	
แบบขยายการเดินท่อน้ำเสีย																	
ภายในห้องน้ำ /4																	
รหัสแบบ SN-41																	
รหัสโครงการ	จำนวนแผ่นรวม																
	44																
CAD FILE :																	
แบบก่อสร้าง (Construction Drawing)																	
ไม่อนุญาตให้เผยแพร่จากแบบ ทูกระยะให้ ตรวจสอบจากสถานที่ก่อสร้างจริง																	

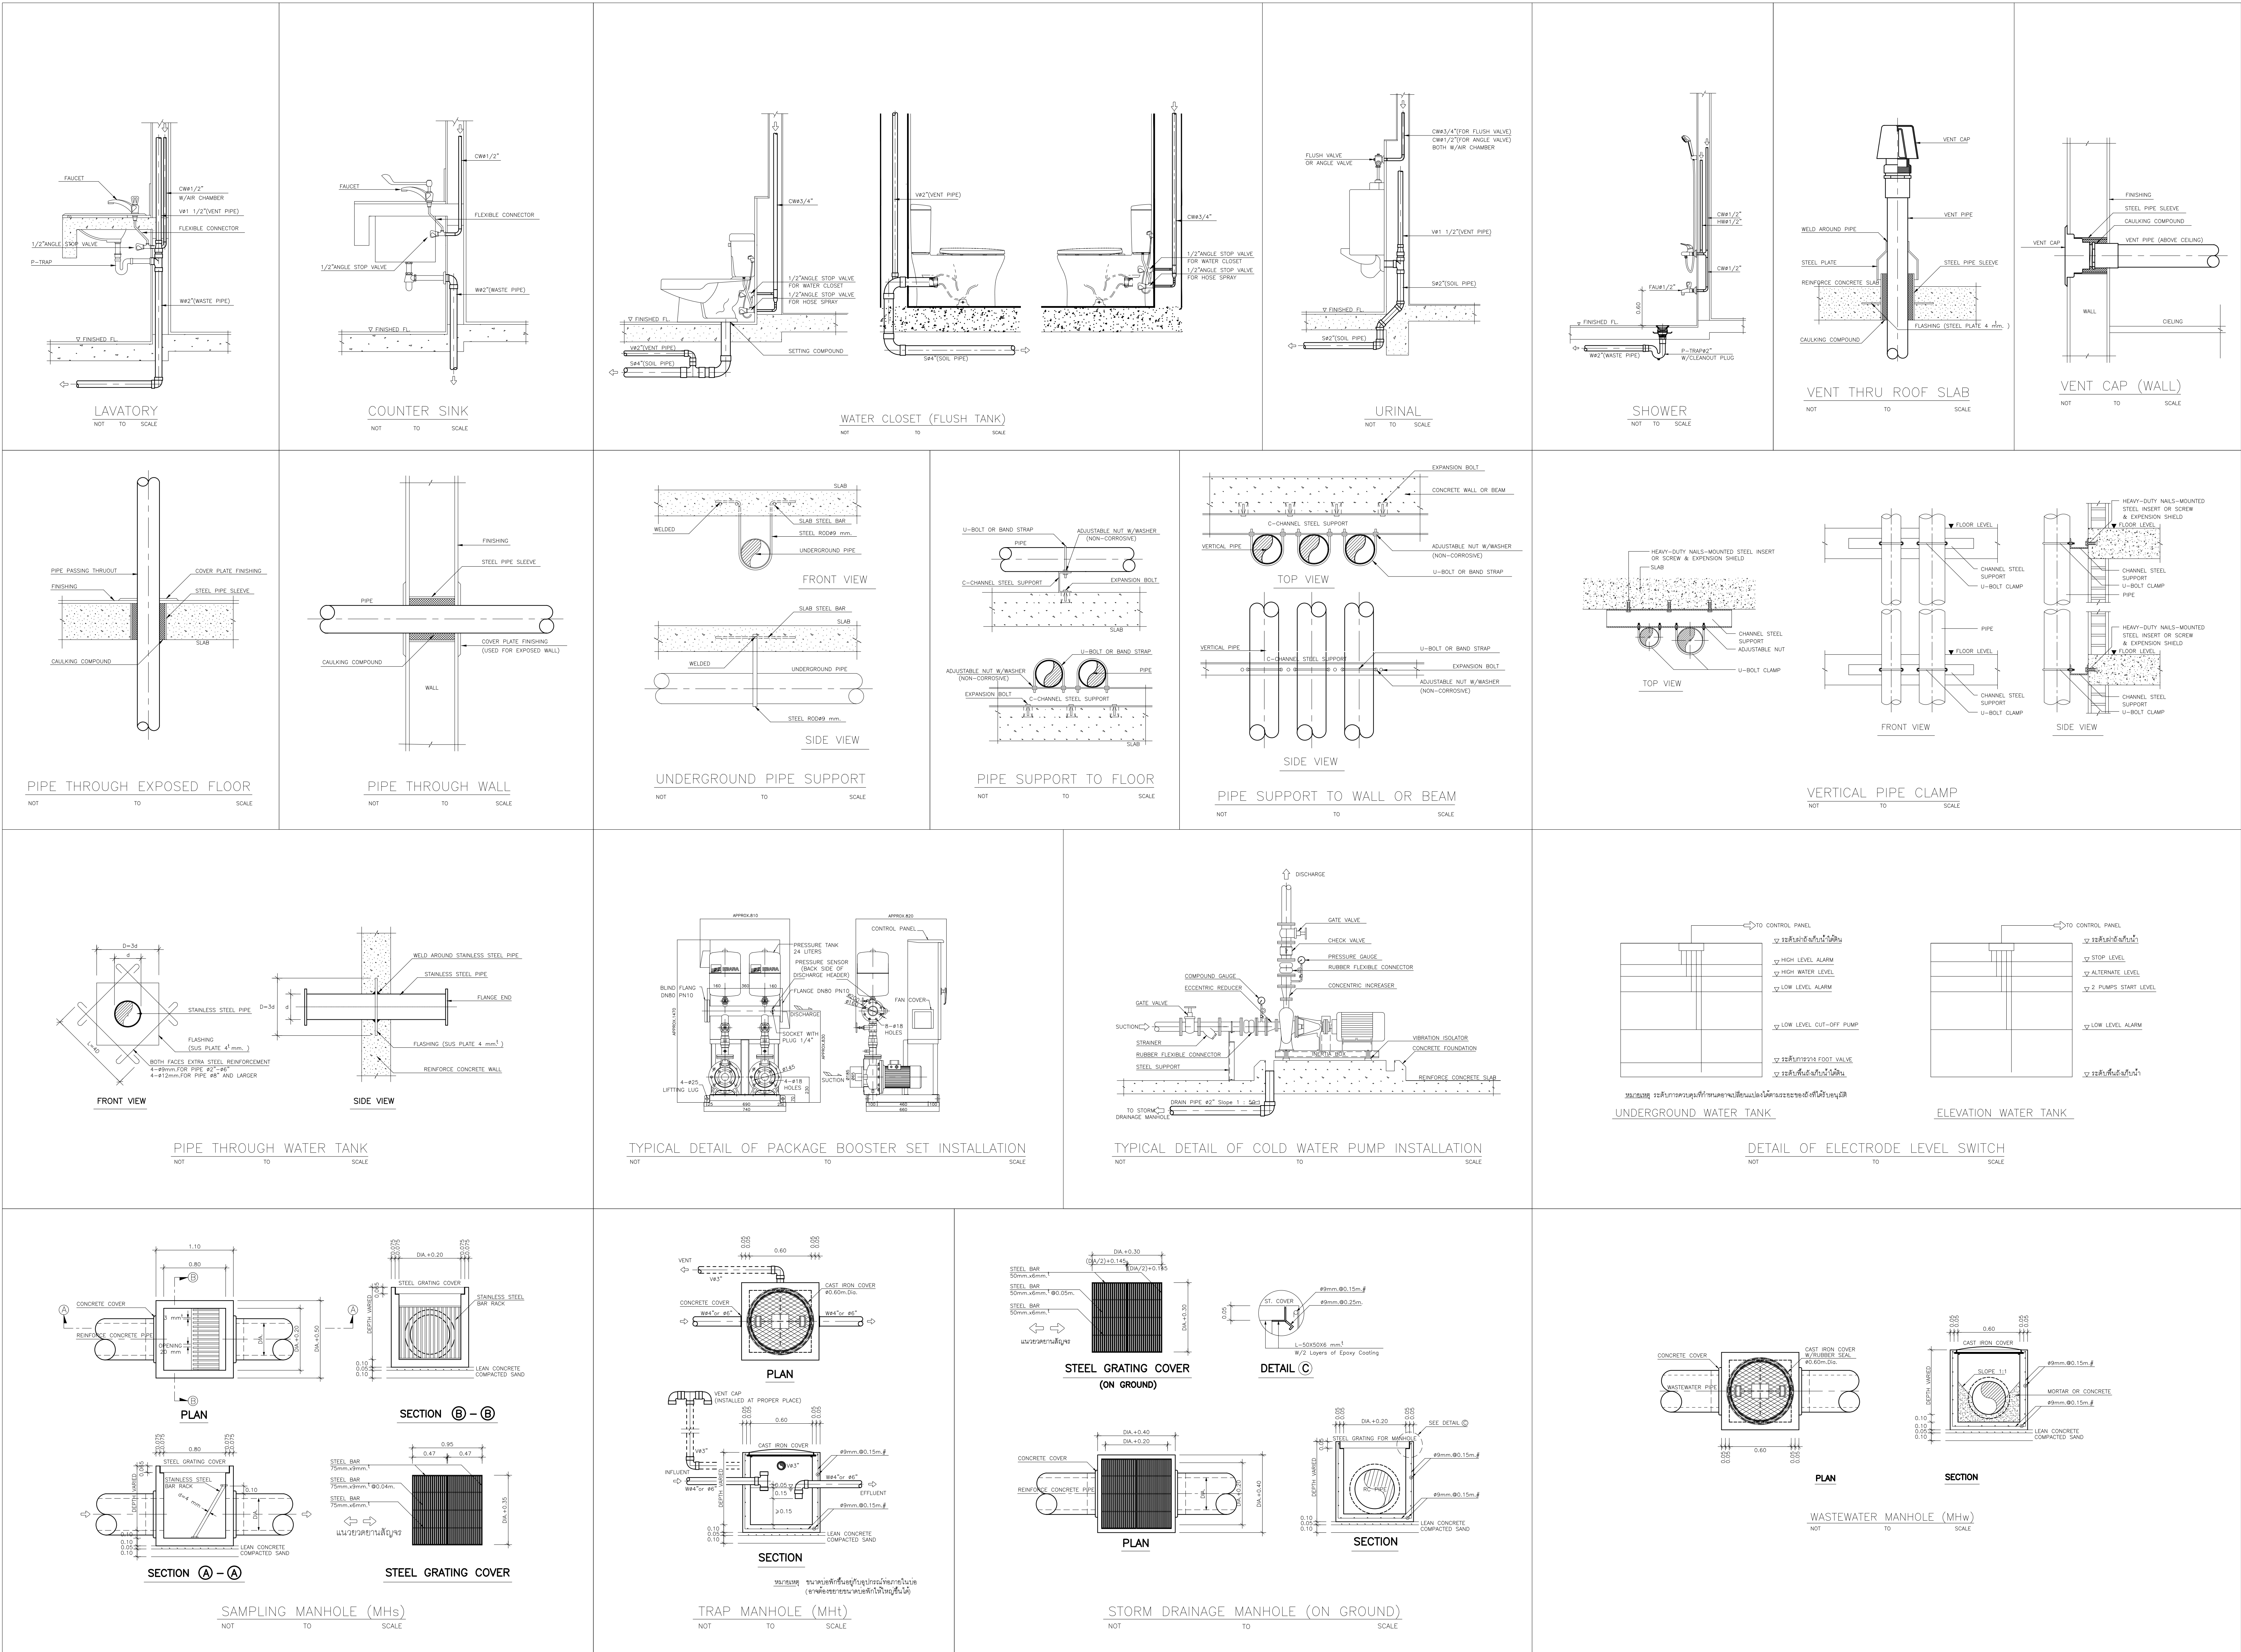

จุฬาลงกรณ์มหาวิทยาลัย
และเทคโนโลยี
มหาวิทยาลัยเชียงใหม่

กิจการร่วมค้า พที ชีดี

PACDE
PACDE COMPANY LIMITED
215 ถนนสุขุมวิท 101/10 แขวงคลองเตย 01000
Tel. 02-227 160 , 02-4433510

เจ้าของโครงการ
สำนักงานปลัดกระทรวงการอุดมศึกษา
วิทยาศาสตร์ วิจัยและนวัตกรรม

โครงการ
ก่อสร้างอาคารอุทยานวิทยาศาสตร์ภูมิภาค ภาคเหนือ
เพื่อเป็นศูนย์กลางขับเคลื่อนธุรกิจนวัตกรรม BCG
สำหรับระบบนิเวศเศรษฐกิจพิเศษภาคเหนือ
(RSP North BCG Innovation Headquarter for NEC)

ที่ตั้งโครงการ
พื้นที่การศึกษามหาวิทยาลัยเชียงใหม่ ตำบลแม่เหียะ
อำเภอเมืองเชียงใหม่ จังหวัดเชียงใหม่

สถาปนิก
บริษัท พงษ์พิทยกิจ ว.ส.ศ.11
จิรวัฒน์ พงษ์พิทยกิจ ว.ส.ศ.2325
สุทธิศักดิ์ วงศ์ภูษา ว.ส.ศ.636
ธีระชาติ ชื่นพรมงคล ว.ส.ศ.8099
ธิดา อภิวิธณ์ ว.ส.ศ.3600
สุทธิศักดิ์ ภาณุโคกพิชัย ว.ส.ศ.11796
กวีธรณ์ มนุญสิทธิ ว.ส.ศ.18545
ศุภจิต สละมัจฉา ว.ส.ศ.18573
วิศวกรโครงสร้าง
พชร ภูววัฒนวิสรณ์ ว.ศ.1196
จักรพันธ์ สกลภูวรักษ์ ว.ศ.10114
วชิรเทพ สันติกุล ว.ศ.9453

วิศวกรรมการไฟฟ้าและสื่อสาร
ณพนธ์ อิมดี ว.ศ.948
บรรณพล ปิ่นไชย ว.ศ.6035

วิศวกรระบบสถาปัตยกรรมและระบบปรับอากาศ
จักรพล ศรีทองศรี ว.ศ.73
ชนวัฒน์ นันทวิจิตร ว.ศ.338

วิศวกรระบบเครื่องกลและระบบปรับอากาศ
สมศักดิ์ สัตตะธาดา ว.ศ.933

เขียนโดย
รณพงษ์ ภาณุวิวัฒน์กิจ ว.ส.ศ.3765

รายการแก้ไขแบบ
เลขที่ วันที่ รายละเอียด

เขียนโดย
รณพงษ์ ภาณุวิวัฒน์กิจ ว.ส.ศ.3765

วันที่
02 พฤศจิกายน 2568

ชื่อแบบ
รายละเอียดทั่วไปของระบบสุขาภิบาล/1

รฟสแบบ SN-42

รฟสโครงการ
จำนวนแผ่นรวม
44

CAD FILE :
แบบก่อสร้าง
(Construction Drawing)

ไม่อนุญาตให้วัดระยะจากแบบ ทุกระยะให้
ตรวจสอบจากสถานที่ก่อสร้างจริง

