

แบบตกแต่งภายใน

โครงการ

ก่อสร้างอาคารอุทยานวิทยาศาสตร์ภูมิภาค ภาคเหนือ เพื่อเป็นศูนย์กลางขับเคลื่อนธุรกิจนวัตกรรม BCG
สำหรับระเบียบเศรษฐกิจพิเศษภาคเหนือ (RSP North BCG Innovation Headquarter for NEC)

สถานที่ : พื้นที่การศึกษามหาวิทยาลัยเชียงใหม่ ตำบลแม่เหียะ อำเภอเมืองเชียงใหม่ จังหวัดเชียงใหม่
เจ้าของ : สำนักงานปลัดกระทรวงการอุดมศึกษา วิทยาศาสตร์ วิจัยและนวัตกรรม
วันที่ : 08-11-2568



อุทยานวิทยาศาสตร์
และเทคโนโลยี
มหาวิทยาลัยเชียงใหม่

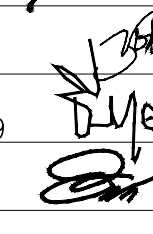
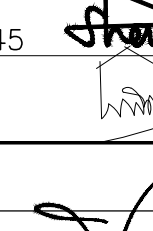
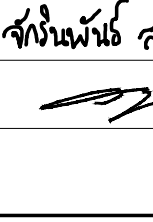
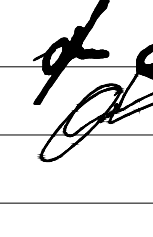
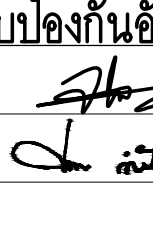


กิจการร่วมค้า พีดี อีส

PACDE
PACDE COMPANY LIMITED

215 ถนนวิภาวดีรังสิต แขวงจตุจักร เขตจตุจักร กรุงเทพฯ 10200
Tel. 053 221 160 , 02-6453610

[illegible]

 มหาวิทยาลัยราชภัฏนครพนม อุทยานวิทยาศาสตร์ และเทคโนโลยี มหาวิทยาลัยราชภัฏนครพนม	พิจารณาเรื่องคำ ทดสอบ												
 inside out design PACDC PACDC COMPANY LIMITED 215 หมู่ 10/1 ต.ศรีภูมิ อ.เมือง จ.นครพนม 66000 Tel. 093 227 180, 02-6453610	พิจารณาเรื่องคำ ทดสอบ												
เจ้าของโครงการ สำนักงานในสังกัดกระทรวงการอุดมศึกษา วิทยาศาสตร์ วิจัยและนวัตกรรม													
โครงการ ก่อสร้างอาคารอุทยานวิทยาศาสตร์ภูมิภาค ภาคเหนือ เพื่อเป็นศูนย์ถ่ายทอดและสนับสนุนการบริการ BCG สำหรับระบบนิเวศเศรษฐกิจพิเศษภาคเหนือ (RSP North BCG Innovation Headquarter for NEC)													
ที่ตั้งโครงการ พื้นที่การศึกษามหาวิทยาลัยเชียงใหม่ ตำบลแม่เหียะ อำเภอเมืองเชียงใหม่ จังหวัดเชียงใหม่													
สถาปนิก เปศลพงษ์ พงษ์ศิริวงศ์ ว-ภส.11 จิรวัฒน์ พงษ์ชาติ ส.สอ.2325 ศุภจิตต์ วงศ์ภูษา ว.สอ.636 ธีระวุฒิ อินทร์มงคล ภ.สอ.8099 ศิรดา อารีธรรม ส.สอ. 3600 สุภาวิณี ภานุโควิทช์ ภ.สอ.11796 กวีรัตน์ มนุษย์สิทธิ์ ภ.สอ.18545 ศุภจิต สระมะจ่า ภ.สอ.18973													
วิศวกรโครงสร้าง พรช ภู่พัฒน์ภานุวัฒน์ ว.ม.1196 จักรินพันธ์ สกลวรวิภา สบ.10114 วงษ์เทพ ธีระสิริกุล สย. 9453													
วิศวกรระบบไฟฟ้าและสื่อสาร ณฤชนัน อินธิ์ พท.948 สมรรถพล มินโรชน สทท.6035													
วิศวกรระบบสุขาภิบาล ระบบป้องกันอัคคีภัย รพีพัฒน์ ศรีวงษ์ฤทธิย์ พท.73 วันวัฒน์ นิพัทธ์วิจิตร สส.338													
วิศวกรระบบเครื่องกลและระบบปรับอากาศ สมศักดิ์ อัครประสา พท.933													
มันขานการ													
ภูมิสถาปัตย์ตกแต่ง													
BIM, MODELER ธนพงษ์ มาตย์ศิริวัฒนกิจ ส.สอ.3765													
รายการแก้ไขแบบ <table><tr><th>เลขที่</th><th>วันที่</th><th>รายละเอียด</th></tr><tr><td></td><td></td><td></td></tr><tr><td></td><td></td><td></td></tr><tr><td></td><td></td><td></td></tr></table>	เลขที่	วันที่	รายละเอียด										
เลขที่	วันที่	รายละเอียด											
เขียนโดย วันที่ 08 พฤศจิกายน 2568 ชื่อแบบ แปลน รหัสแบบ IN-01 รหัสโครงการ	ตรวจสอบโดย วันที่ มาตราส่วน AO 1 : 100 จำนวนแผ่นรวม 20												
CAD FILE :													
แบบก่อสร้าง (Construction Drawing)													
ไม่อนุญาตให้ตรวจสอบจากแบบ ทราบะยะให้ ตรวจสอบจากสถานที่ก่อสร้างจริง													

[illegible][illegible]

รายการประกอบเอกสาร				
งานแปลเอกสารเพื่อ สหพันธ์ประชาชาติอเมริกัน				
DO.01	หนังสือขออนุมัติ			
DO.02	หนังสือมอบ			
DO.03	หนังสือมอบหมาย			
DO.04	หนังสือตอบ			
งานแปลเอกสาร				
DO.07	ชิ้น 1			

หมายเหตุ: - งานภายในบ้านและที่อยู่อาศัยทั้งภายในและภายนอก
- งานที่ได้รับจากหน่วยงานอื่นทั้งภายในและภายนอก
- งานที่ส่งมอบและจากหน่วยงานอื่นทั้งภายในและภายนอก
- งานที่มอบหมายให้ทำโดยผู้รับใช้ของโครงการ โดยเป็นงานงานที่มอบหมายโดยนายภาคสม
- ตัวแทนสื่อมวลชนไปเผยแพร่ข้อมูลของโครงการ
- ชื่อหรือตำแหน่ง อาชีพการปฏิบัติงานและกลุ่มศึกษาของโครงการ โดยงานที่มอบหมายให้ทำโดย
- ผู้รับจ้างให้ชื่อหรือตำแหน่งผู้รับจ้างให้งานที่มอบหมายของโครงการ
- ตัวแทนและเพื่อนที่มีชื่อ ทำหน้าที่ติดต่อ

 มหาวิทยาลัยราชภัฏนครพนม มหาวิทยาลัยราชภัฏนครพนม อุทยานวิทยาศาสตร์ และเทคโนโลยี มหาวิทยาลัยราชภัฏนครพนม	
in side out design PACDE PACDE COMPANY LIMITED 215 หมู่ 10/1 ตำบลบ้านใหม่ อำเภอเมืองจันทบุรี 23000 Tel. 093 227 180, 02-8453610	
เจ้าของโครงการ สำนักงานนโยบายและแผนการอุดมศึกษา วิทยาเขตสารสนเทศ วังจันทบุรีและนวัตกรรมการ	
โครงการ ก่อสร้างอาคารอุทยานวิทยาศาสตร์ภูมิภาค ภาคเหนือ เพื่อเป็นศูนย์ถ่ายทอดและสนับสนุนการบริการ BCG สำหรับระบบนิเวศเศรษฐกิจพิเศษภาคเหนือ (RSP North BCG Innovation Headquarter for NEC)	
ที่ตั้งโครงการ พื้นที่การศึกษามหาวิทยาลัยเชียงใหม่ ตำบลแม่เหียะ อำเภอเมืองเชียงใหม่ จังหวัดเชียงใหม่	
สถาปนิก เปศลพงษ์ พงษ์ศิริวัฒน์ ว-ภส.11 จิรวัฒน์ พงษ์ศิริวัฒน์ ส.สธ.2325 ศุภจิตต์ วงศ์ภูษา ว-ภส.636 ธีระวุฒิ อินทรมงคล ภ.สธ.8099 ศิธา อารีธรรม ส.สธ. 3600 สุภาวดี ภานุโควิทช์ ภ.สธ.11796 กวีธรรม มนุษย์สิทธิ์ ภ.สธ.18545 ศุภจิตต์ สระมัจฉา ภ.สธ.18573	
วิศวกรโครงสร้าง พรช ภู่พัฒน์ภานุวัฒน์ วช.1196 จักรินพันธ์ สกลวรวิเศษ สช.10114 วงษ์ทอง เต็มศิริกุล สช. 9453	
วิศวกรระบบไฟฟ้าและสื่อสาร ณฤชระณ อธิษฐ์ พท.948 สมรฤกษ์ มินโรชน พท.6035	
วิศวกรระบบสุขาภิบาล ระบบป้องกันอัคคีภัย รพีพัทธ์ ศรีวงษ์สุทธิ พท.73 วันวัฒน์ นิพัทธ์วิเศษ สช.338	
วิศวกรระบบเครื่องกลและระบบปรับอากาศ สมศักดิ์ อัครประสา พท.933	
มันขานาการ	
ภูมิสถาปัตย์ตกแต่ง	
BIM. MODELER ธนพงษ์ มาตย์ศิริวัฒนกิจ ส.สธ.3765	
รายการแก้ไขแบบ เลขที่ วันที่ รายละเอียด	
เขียนโดย ตรวจสอบโดย	
วันที่ มาตรฐาน 08 พฤศจิกายน 2568 AO 1 : 200	
ชื่อแบบ แปลนพื้นที่ตกแต่งภายใน ชั้นใต้ถุน	
รหัสแบบ IN-02	
รหัสโครงการ จำนวนแผ่นรวม 20	
CAD FILE : แบบก่อสร้าง (Construction Drawing)	
ไม่อนุญาตให้ตรวจสอบจากแบบ ทราบะยะให้ ตรวจสอบจากสถานที่ก่อสร้างจริง	

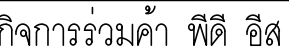
[illegible]

หมายเหตุ :- ตามนโยบายใหม่ กรมส่งเสริมการค้าระหว่างประเทศได้มีมติที่จะ
ขยายตัวให้ครอบคลุมโรงงานเชิงพาณิชย์ และโรงงานอุตสาหกรรมเชิงพาณิชย์ ที่กรมส่งเสริม
การค้าระหว่างประเทศจะออกใบกำกับสินค้าต่อไป

ตามขั้นตอนการขึ้นทะเบียนผู้ประกอบการใหม่เป็นขั้นตอนงานอยู่บนประเภทการ โดยดำเนินการเป็นคณะ
พิจารณาให้ขึ้นใหม่เป็นไปตามระเบียบกำหนดของโครงการ

ข้อควรระวัง :- ตามมติกรมส่งเสริมการค้าระหว่างประเทศได้กำหนดการให้ขึ้นใหม่เนื่องจากต้องขึ้นโครงการ
ให้มีความจำเป็นหรือต้องขึ้นโครงการใหม่เนื่องจากจำเป็นต้องขึ้นโครงการ
และดำเนินการขึ้นทะเบียนใหม่ ที่สามารถขึ้นใหม่ได้

นางสาวสุภาวดี วัฒนวิทย์ ๑๖๑๑๖๖
นางสาวสุภาวดี วัฒนวิทย์ ๑๖๑๑๖๖
นางสาวสุภาวดี วัฒนวิทย์ ๑๖๑๑๖๖
นางสาวสุภาวดี วัฒนวิทย์ ๑๖๑๑๖๖



PACDE
PACDE COMPANY LIMITED

215 ព.សិវុទ្ធិ គ.សិវុទ្ធិ ឧបេក្ខ ថ្ងៃទី១២ ខែកុម្ភៈ ២០២០

ของโครงการ

พนักงานปลัดกระทรวงการอุดมศึกษา

วิทยาศาสตร์ วิจัยและนวัตกรรม

โครงการ

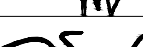
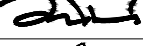
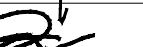
ก่อสร้างอาคารอุทยานวิทยาศาสตร์ภูมิภาค ภาคเหนือ
เพื่อเป็นศูนย์กลางขับเคลื่อนธุรกิจนวัตกรรม BCG

สำหรับระเบียบเศรษฐกิจพิเศษภาคเหนือ
(RSP North BCG Innovation Headquarter for NEC)

ที่ตั้งโครงการ

พื้นที่การศึกษามหาวิทยาลัยเชียงใหม่ ตำบลแม่เหิยะ
อำเภอเมืองเชียงใหม่ จังหวัดเชียงใหม่

สถาปนิก

ปิตพงษ์ พงษ์ศิริภักย์	ว-ภส11	
จิ๋วฉวี พลกล้า	ส.สด.2325	
จุติพงศ์ วงศ์ภูษา	ว.สด.636	
ธีระวุฒิ ชื่นทรงมงคล	ภ.สด.8099	
จิตรภา จิตวิตรบ	ส.สด. 3600	
สุภาวิจิต ภาณุโคธิ์พันธุ์	ภ.สด.11796	
กวีวิธ มนัสสุทธิชัย	ภ.สด.18545	
ศุภาจิต ธรรมจำเริญ	ภ.สด.18573	

วิศวกรรมโครงสร้าง

ศาสตราจารย์ ดร. วรวิทย์ นานาสวัสดิ์ วชย. 1196
 อธิการบดี มหาวิทยาลัยเทคโนโลยีพระจอมเกล้าธนบุรี สสวท.
 กรุงเทพมหานคร ตั้งศิริภค สสวท. 9453

วิศวกรรมไฟฟ้าและสื่อสาร

นางฉัตรพร วัฒนศิริ ๗๗๙๔๘
นางอรพณ ปิ่นไชย ๗๗๙๕๕

วิศวกรรมระบบสหวิทยาการ ระบบป้องกันอัคคีภัย

รศ.ดร.สุพจน์ ตรียางกูรศรี ๒๕.73 
 รศ.ดร.ณัฐชนน นิกิตนวิจิตร ๓๓.338 

วิศวกรรมระบบเครื่องกลและระบบปรับอากาศ

สมศักดิ์ อัครประชา ๑๙๙๓

มัลลิกา นากะ

ภมิตถาปัตตยกรรณ

BIM. MODELER

รณพงษ์ หาญศิริวัฒนกิจ ส.ส. 3765

รายการแก้ไขแบบ

เขียนโดย	ตรวจสอบโดย
วันที่ 08 พฤศจิกายน 2568	มาตราส่วน AO 1 : 200
ชื่อแบบ แปลนพื้นที่ตกแต่งภายใน ชั้น 4	

รหัสแบบ IN-06

CAD FILE :

แบบก่อสร้าง
(Construction Drawing)

ไม่อนุญาตให้วัดระยะจากแบบ ทุกระยะให้
ตรวจสอบจากสถานที่ก่อสร้างจริง


[illegible][illegible]

รายการประกอบแบบฝึก							
งานปฐมนิเทศโรงเรียน ทัศนศึกษา ทัศนศิลป์ กิจกรรมสันทนาการ							
D4.01	ทัศนศึกษาโรงเรียน	D4.06	ทัศนศิลป์/วาดรูป	D4.11	SEWAGE	D4.16	ทัศนศึกษาโรงเรียน
D4.02	ทัศนศึกษาโรงเรียน	D4.07	ทัศนศิลป์/วาดรูป	D4.12	ทัศนศึกษาโรงเรียน		
D4.03	ทัศนศึกษาโรงเรียน	D4.08	ทัศนศิลป์/วาดรูป	D4.13	ทัศนศึกษาโรงเรียน		
D4.04	ทัศนศึกษาโรงเรียน	D4.09	ทัศนศิลป์/วาดรูป	D4.14	ทัศนศึกษาโรงเรียน		
D4.05	ทัศนศึกษาโรงเรียน	D4.10	ทัศนศิลป์/วาดรูป	D4.15	ทัศนศึกษาโรงเรียน		
งานปฐมนิเทศ							
G04.1	ชิ้น 4 ทัศนศึกษาโรงเรียน						
G04.2	ชิ้น 4						

หมายเหตุ: - งานภายในบ้านและที่อยู่อาศัยซึ่งก่อมลพิษทางเสียง
 ขนาดให้วัดจากภายในงานเสียง และบ้านเลขที่อยู่อาศัยซึ่ง ก่อมลพิษทาง
 ขนาดลดระยะจากภายในงานภายในเสียง
 - งานก่อสร้างตึกเพื่อใช้พักอาศัยอยู่ประกอบกันให้เป็นงานงานตึกประกอบ โดยขนาดปกติแล้ว
 ตัวทวนเสียงไม่ไปแนวหน้าของโครงการ
 - ชื่อหรือต่างจาก อาจมีการเปลี่ยนแปลงจากสิ่งต่างนอกไปจากนี้เนื่องจากต้องโครงการ
 ให้รู้ว่าจะใช้ชื่อเพื่ออาคารอยู่โครงการให้จากนี้เนื่องจากต้องโครงการ
 บ้านเลขและพื้นที่อื่นใด ที่สามารถติดต่อได้

รายการประกอบแบบถาวร	
บ้าน 1 ชั้น (ทำป็นถาวรจนมีขนาดสูง 3.50 ม.	
CE-01	L = ไม่น้อยกว่า 17.10m.
บ้านไม้ทรงสองชั้น ติดตั้งเหนือขอบระดับบางกอบานหน้าต่าง	
ความยาวเมื่อรูปลูกศร 2.00 m.	
CR-01	L = ไม่น้อยกว่า 4.5m.

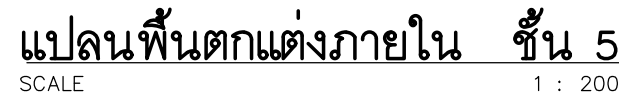
หมายเหตุ ระดับน้ำเหตุน้ำทั่วไป 3.50 เมตร
ระดับพื้นถึงท้องพื้น 4.00 เมตร
ตรวจสอบระยะจากหน้างานก่อนติดตั้งจริง

[illegible]

หมายเหตุ: งานภายในหน่วยงานอยู่ภายใต้การกำกับของฝ่ายจัดจ้าง
 หมายเหตุ: วัตถุประสงค์ของงานจ้าง และเป้าหมายของตัวชี้วัดเชิงชี้แจง
 ตรวจสอบและตรวจจากงานจ้างภายใต้การกำกับของฝ่ายจัดจ้าง
 - งานที่มอบหมายของฝ่ายจัดจ้างให้บุคคลภายในหน่วยงานของประเทศไทยและ
 ตัวชี้วัดของงานจ้างให้บุคคลภายในหน่วยงานของประเทศไทย
 - ชื่อของงานจ้าง อาจมีการเปลี่ยนแปลงจากชื่อที่กำหนดไว้ในงานจ้างของโครงการ
 ให้ผู้จ้างให้ชื่อของงานจ้างของโครงการให้งานจ้างจากงานจ้างของโครงการ
 และเป้าหมายของแผนงานที่กำหนดไว้ การดำเนินการให้เป้าหมาย

หมายเหตุ ระดับน้ำเหือดแห้งทั่วไป 3.50 เมตร
ระดับพื้นถึงท้องพื้น 4.00 เมตร
ตรวจสอบระยะจากหน้างานก่อนติดตั้ง

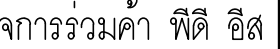งานอำนวยการ



215 นนทบุรี นนทบุรี ๕๖๐๐๐ กรุงเทพมหานคร ๕๖๐๐๐

สำหรับประเทศไทย
(RSP North BCG Innovation Headquarter for NEC)

1. 31/12/2017

วิศวกรรมโครงสร้าง

ឆ្នាំ ២០២០

กรีนพันธุ์ สกลนคร 101

งษ์เทพ ตั้งศิริกุล สย 945.

[illegible]

กฤษณะ บินดี วฟก948
อรรถพล ปิ่นไชย สฟก6035

วิศวกรรมระบบสหภาพิบาล ระบบป้องกันอัคคีภัย

จรัสพล ตริยางกุลศิริ ๖๘.73
ชนวัฒน์ นันทน์วิจิตร ๓๘.38

วิศวกรรมระบบเครื่องกลและระบบปรับอากาศ

สมศักดิ์ ฐิตประภา ๒๕๓๓ 

มัลลิกา

អាណិស្តារ៉ាវ៉ាត្រេករណ៍

BIM. MODELER

คณพงษ์ หาดศิริวัฒนกิจ ส.สอ.3765

အမျိုးအမည်		
အမှတ်	အမည်	အခြားအမည်

เลขที่	วันที่	รายละเอียด
--------	--------	------------

[illegible]

เขียนโดย	ตรวจสอบโดย
----------	------------

--	--

วันที่	มาตราส่วน
--------	-----------

08 พฤศจิกายน 2568	A0	1 : 100
-------------------	----	---------

ชื่อแบบ

แปลพบตบแต่งภายใน ๕๖ 1

[illegible]

รหัสแบบ IN-08

ทรัพย์สิน	จำนวน
-----------	-------

20

CAD FILE :

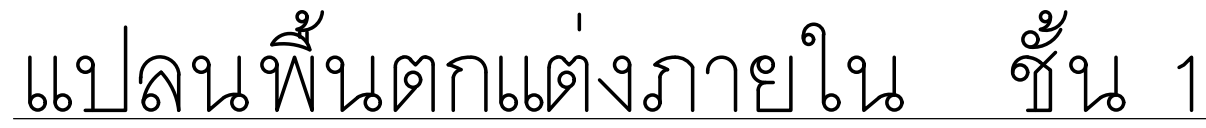
CAD FILE .

แบบก่อสร้าง

(Construction Drawing)

ໄປເລື່ອກເກດຫາໜ້າທີ່ອະນຸຍາດກຳມະການ. ທຸກຄະນ

ការបោះឆ្នោតតាមបែបប្រជាធិបតេយ្យ។




SCALE 1 : 100

[illegible][illegible]

หมายเหตุ: - งานภายในมีงานสนับสนุนต่างๆอีกทั้งที่ก่อเกิดสิ่งดีจึง
ควรค่าแก่การยกย่องชื่นชม และสนับสนุนต่อยุทธศาสตร์เชิงสังคม ก่อเกิดสิ่งดีจึง
สมควรจะกระดกขึ้นมาทำงานกันดีด้วย
- งานภายนอกจะพบเห็นที่ท่าเรืออยู่รอบเกาะกันในส่วนงานของศูนย์ปฏิบัติการโดยทางบกและ
ตัวเรือทั้ง 11 ลำไปจนถึงท่าเทียบเรือของโครงการ
- ชื่อของตัวท่า อาจมีการเปลี่ยนแปลงภายหลังการดำเนินการเนื่องจากมีข้อวิจารณ์
ให้ดูว่าจ้างให้ชื่อของตัวเรือไปวางไว้ก่อนหึ่งจากฝ่ายของโครงการ
และสนับสนุนเพื่อปฏิบัติ การบริการที่ดี

CAD FILE :	00
แบบก่อสร้าง (Construction Drawing)	
ไม่อนุญาตให้คัดลอกจากแบบ ทุกระยะให้ ตรวจสอบจากสถานที่ก่อสร้างจริง	

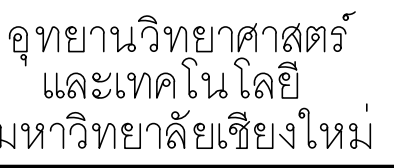

กิจกรรมร่วมคำ พิธี ชื่น



215 ឆ.សិវុទ្ធិ គ.សិវុទ្ធិ ឧ.យ៉ាង ថ្ងៃទី១២ ខែកុម្ភៈ ២០២០

16. 000 221 740 ; 02-0452610

คำขอโครงการ

สำนักงานปลัดกระทรวงการอุดมศึกษา
วิทยาศาสตร์ วิจัยและนวัตกรรม

โครงการ

ก่อสร้างอาคารอุทยานวิทยาศาสตร์ภูมิภาค ภาคเหนือ
เพื่อเป็นศูนย์กลางขับเคลื่อนธุรกิจนวัตกรรม BCG

[illegible]

๒๒ ม.ค. ๒๕๖๑

ที่ตั้งโครงการ

พื้นที่การศึกษามหาวิทยาลัยเชียงใหม่ ตำบลแม่เหิยะ

คำภณเมืองเสียงใหม่ จักรวรรดิเสียงใหม่

การทบทวน

คณบดี	พงษ์พิบูลย์ ๒-๓๖11	
รองคณบดี	พลาภา ๓.๓๔2325	
อธิการบดี	วสุภิกษา ๓.๓๔636	
รองอธิการบดี	ชินทิพย์พินิจ ๓.๓๔8099	
คณาจารย์	สกล 3600	
อธิการบดี	ปานโคกวิเศษ ๓.๓๔11796	
อธิการบดี	บุญสุดสิทธิ์ ๓.๓๔18545	
อธิการบดี	สมระวีระจาด ๓.๓๔18573	

บุคลากรโครงสร้าง

อธิการบดี	บุญสุดสิทธิ์ ๓.๓๔18545	
อธิการบดี	สกล ๓.๓๔18573	
อธิการบดี	ชินทิพย์พินิจ ๓.๓๔8099	
อธิการบดี	วสุภิกษา ๓.๓๔636	
อธิการบดี	พลาภา ๓.๓๔2325	
อธิการบดี	พงษ์พิบูลย์ ๒-๓๖11	

อธิการบดี ชินทิพย์พินิจ

วิศวกรรมโครงสร้าง

ดร. ภาณุวัฒนานุกรณ์ วช.1196

ទីបង្គំប្រតិ ឧបត្ថម្ភាធិការ ឧប.10

33

1. วัตถุประสงค์ของการดำเนินงาน

អក្សរ ទិវតី ១៧១៩

20000 25000 30000 35000 40000 45000 50000 55000 60000 65000 70000 75000 80000 85000 90000 95000 100000

ศวกรระบบสหชาภิบาล ระบบป้องกันอัคคีภัย

สหพล ตริยางกูรศรี ๖๔.73

ว้ณนํ นํทํศนํวํจํตํ สล.33

สำรวจระบบเครือข่ายคอมพิวเตอร์และระบบปรับอากาศ

ผู้ช่วย อธิการบดี ๖๓๓

มณฑลนครราชสีมา

กานิสถาปัตตยกรรณ

IM. MODELER

พงษ์ หาญศิริวัฒนกิจ ส.ส.3765

รายการแก้ไขแบบ

ข้อที่	วันที่	รายละเอียด

เขียนโดย	ตรวจสอบโดย	
วันที่	มาตราส่วน	
8 พฤศจิกายน 2568	AO	1 : 100

ชื่อแบบ
แปลนพื้นตกแต่งภายใน ชั้น 3


รหัสแบบ IN-1C

รหัสโครงการ	จำนวนแผ่นรวม 20
-------------	--------------------

CAD FILE :

แบบก่อสร้าง
(Construction Drawing)

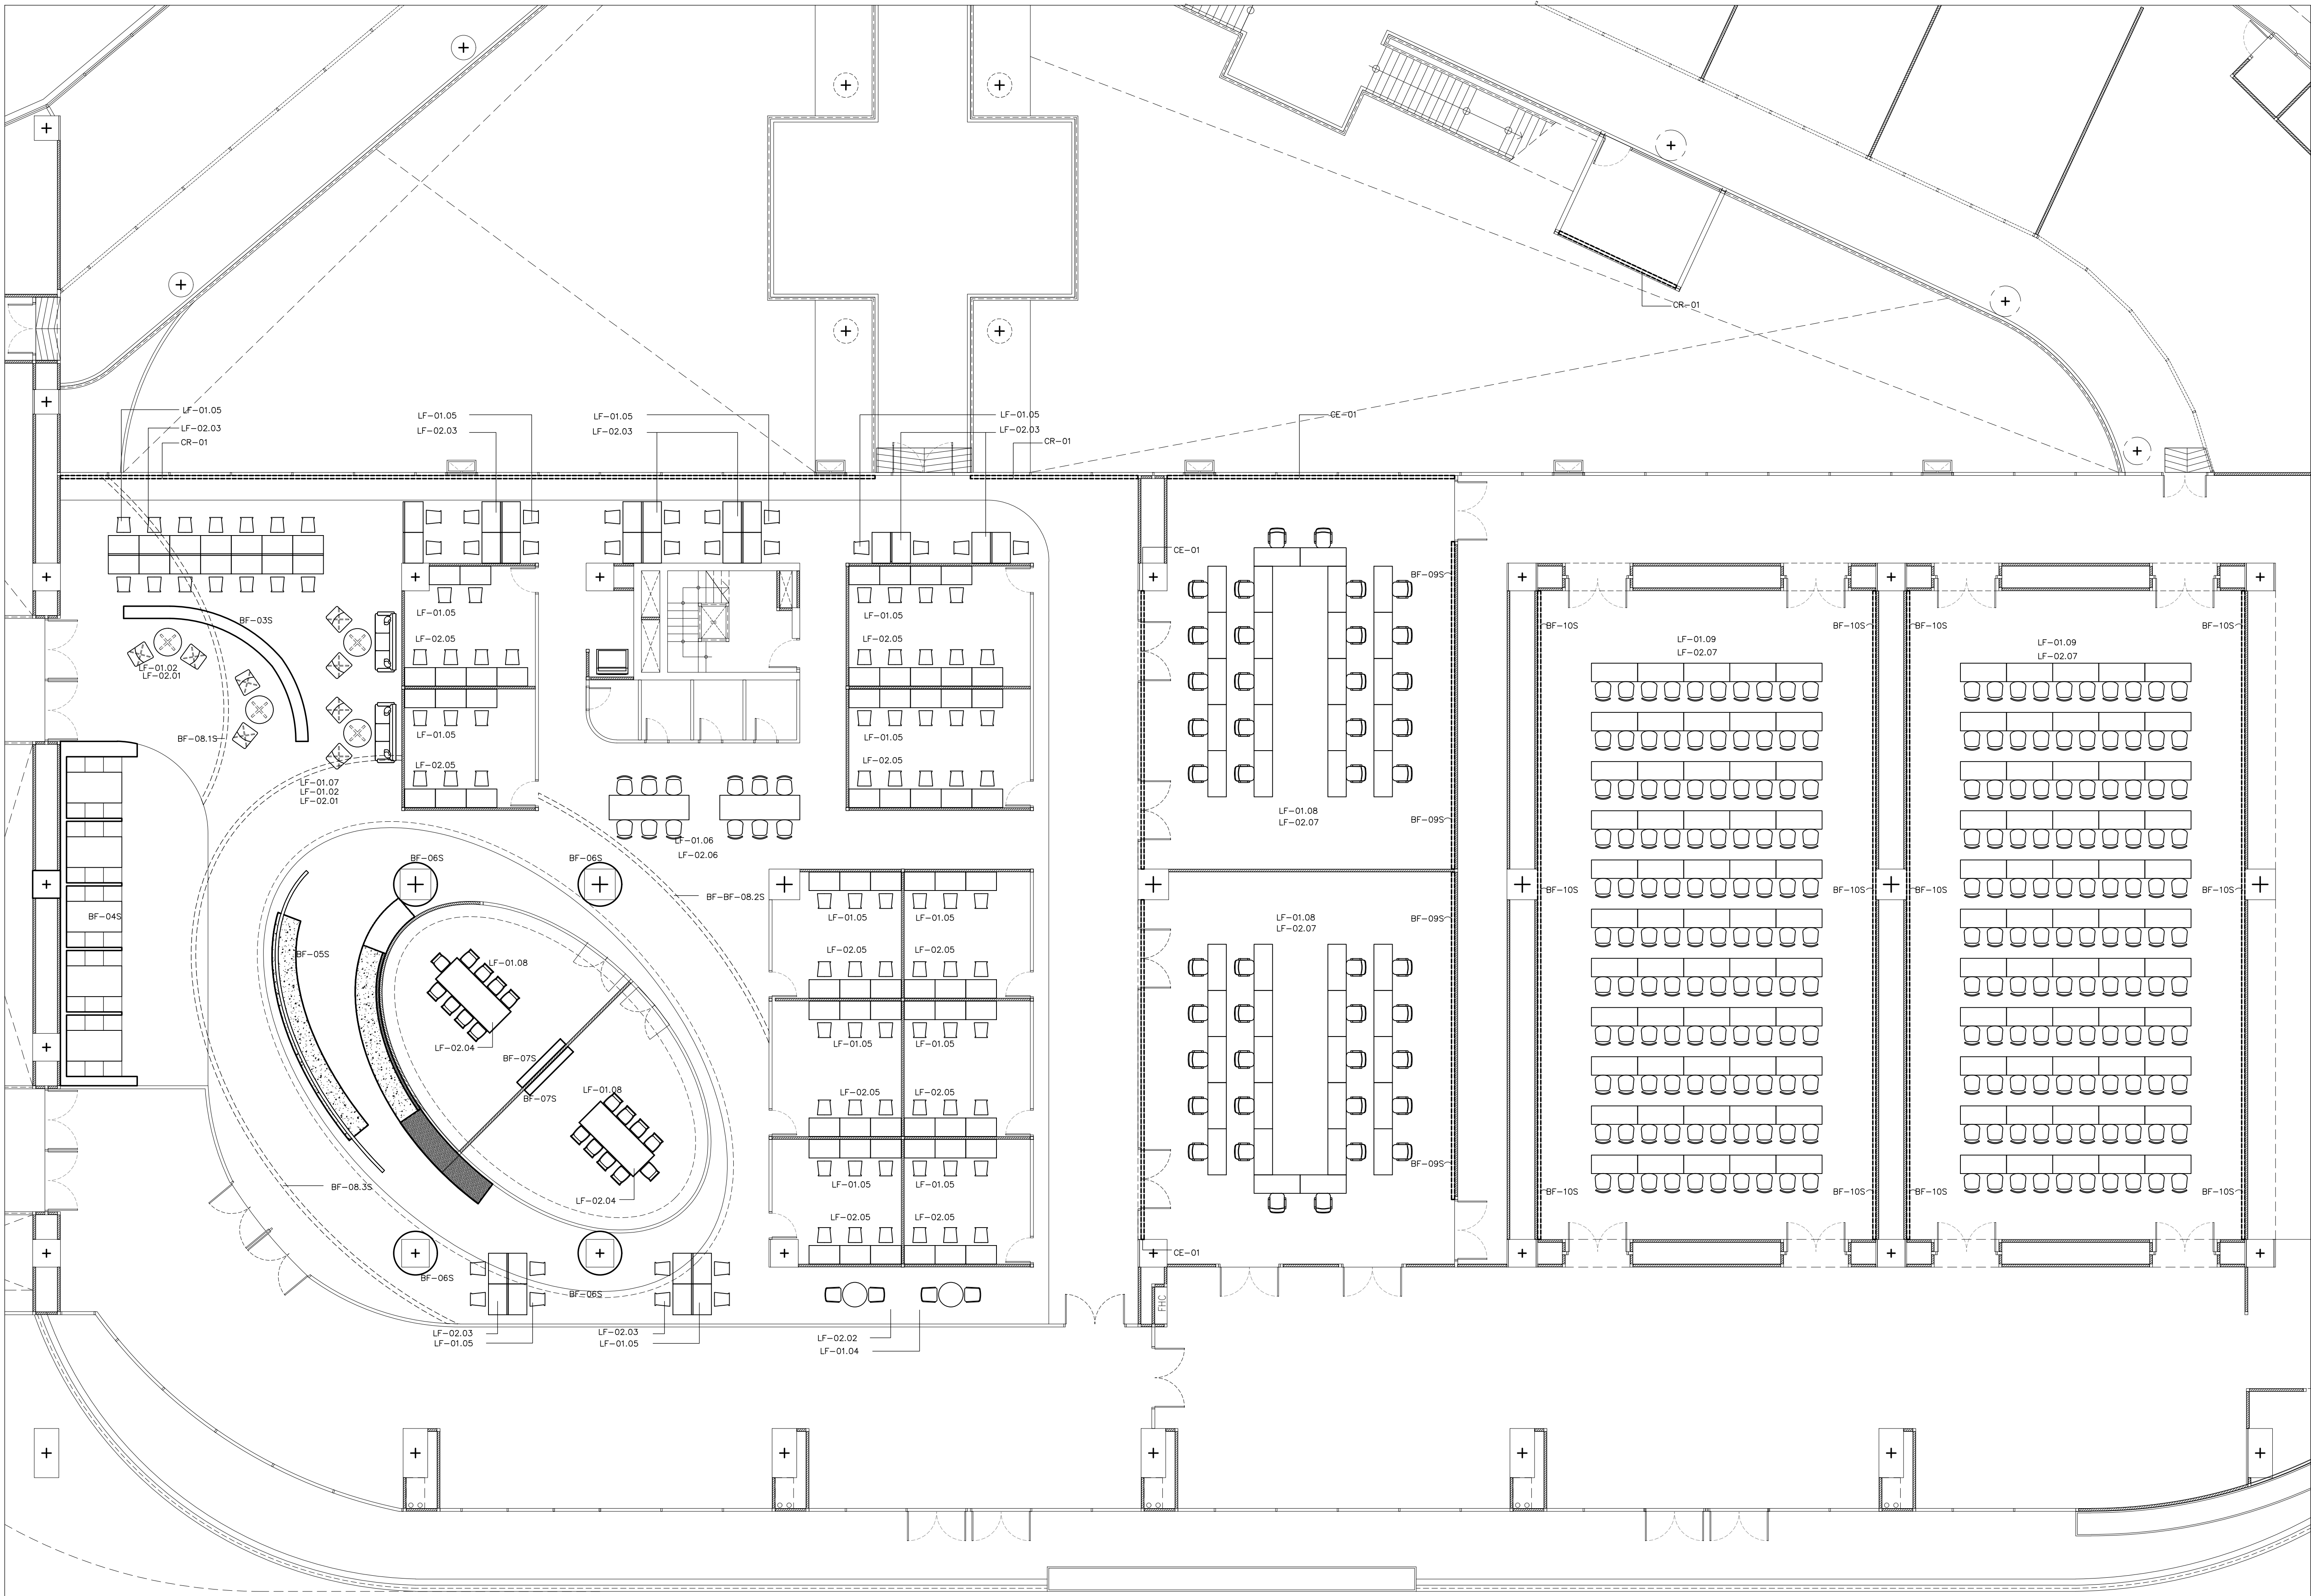ไม่อนุญาตให้วัดระยะจากแบบ ทุกระยะให้
ตรวจสอบจากสถานที่ก่อสร้างจริง



เพอร์ซิแวนซ์ BUILD-IN	
SERVICE OFFICE	
BF-035	CONSOLE ตานเหลืง
BF-045	ชิ้นไม้ค้ำหลัง
BF-055	PANTRY
BF-065	โต๊ะเก้าอี้ตอหน้า
BF-075	เก้าอี้แบบ TV
BF-085	โต๊ะไฟแอลอีดี
BF-095	โต๊ะไฟแอลอีดี
BF-08.25	โต๊ะไฟแอลอีดี
BF-08.35	โต๊ะไฟแอลอีดี
BF-095	บานหน้าต่างติดกระจกใส 1
BF-105	บานหน้าต่างติดกระจกใส 2












[illegible]

หมายเหตุ - งานภายในที่ไม่นับแสดงอยู่ข้างนอกก็ยกเว้นด้วย
 ขาดใบให้จากหน่วยงานจริง และไม่นับแสดงอยู่ข้างนอกก็ยกเว้น
 ตรวจสอบประวัติจากหน่วยงานจริงก็ยกเว้นด้วย
 -งานป้อนข้อมูลของพื้นที่ที่กรอกข้อมูลยกเว้นให้ป้อนส่วนงานของข้อมูลยกเว้นโดยงานป้อนและ
 ตัวหนังสือให้เป็นไปตามที่กำหนดของใบแจ้ง
 -ชื่อของตำบล อำเภอ จังหวัด และประเภทการให้บริการการให้บริการของหน่วยงานจริงของโครงการ
 ให้ผู้ดูแลเว็บไซต์ของหน่วยงานป้อนการให้บริการของหน่วยงานจริงของโครงการ
 และนำข้อมูลไปขึ้นบัญชีกับกรมการปกครอง

รายการประกอบแบบบ้าน	
บ้าน : ขึ้น (เก็บเงินเฉลี่ยฐานพื้นที่ 3.50 ม	
CE-01	L = นี้น้อยกว่า 29.45 ม
บ้านมีผนังและหลังคา ติดตั้งเครื่องปรับอากาศแบบบานปัดหน้าต่าง ควมยาวมีอยู่สูงสุด 2.00 ม.	
CR-01	L = นี้น้อยกว่า 36.15m.
หมายเหตุ ระดับพื้นที่หน้าดินไป 3.50 เมตร ระดับพื้นผิวถนน 4.00 เมตร ควมสูงของระวางจากหน้างานขึ้นต้นอ้างอิงดัง	

แปลนพื้นที่ตกแต่งภายใน ชั้น 3

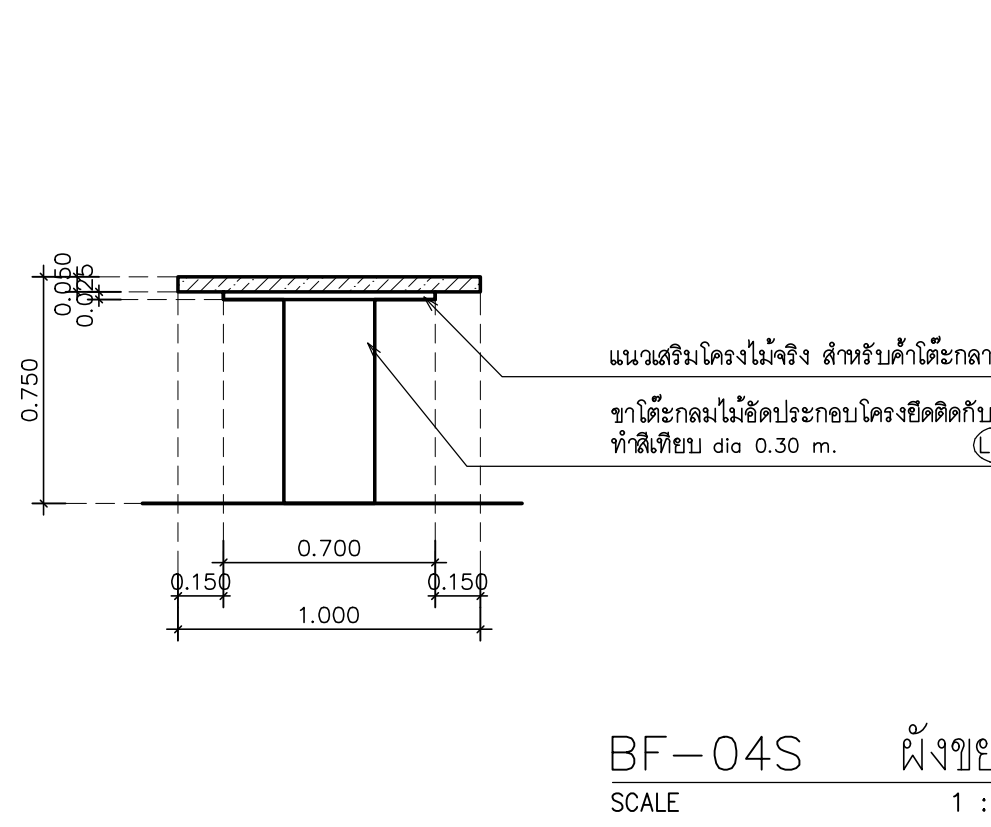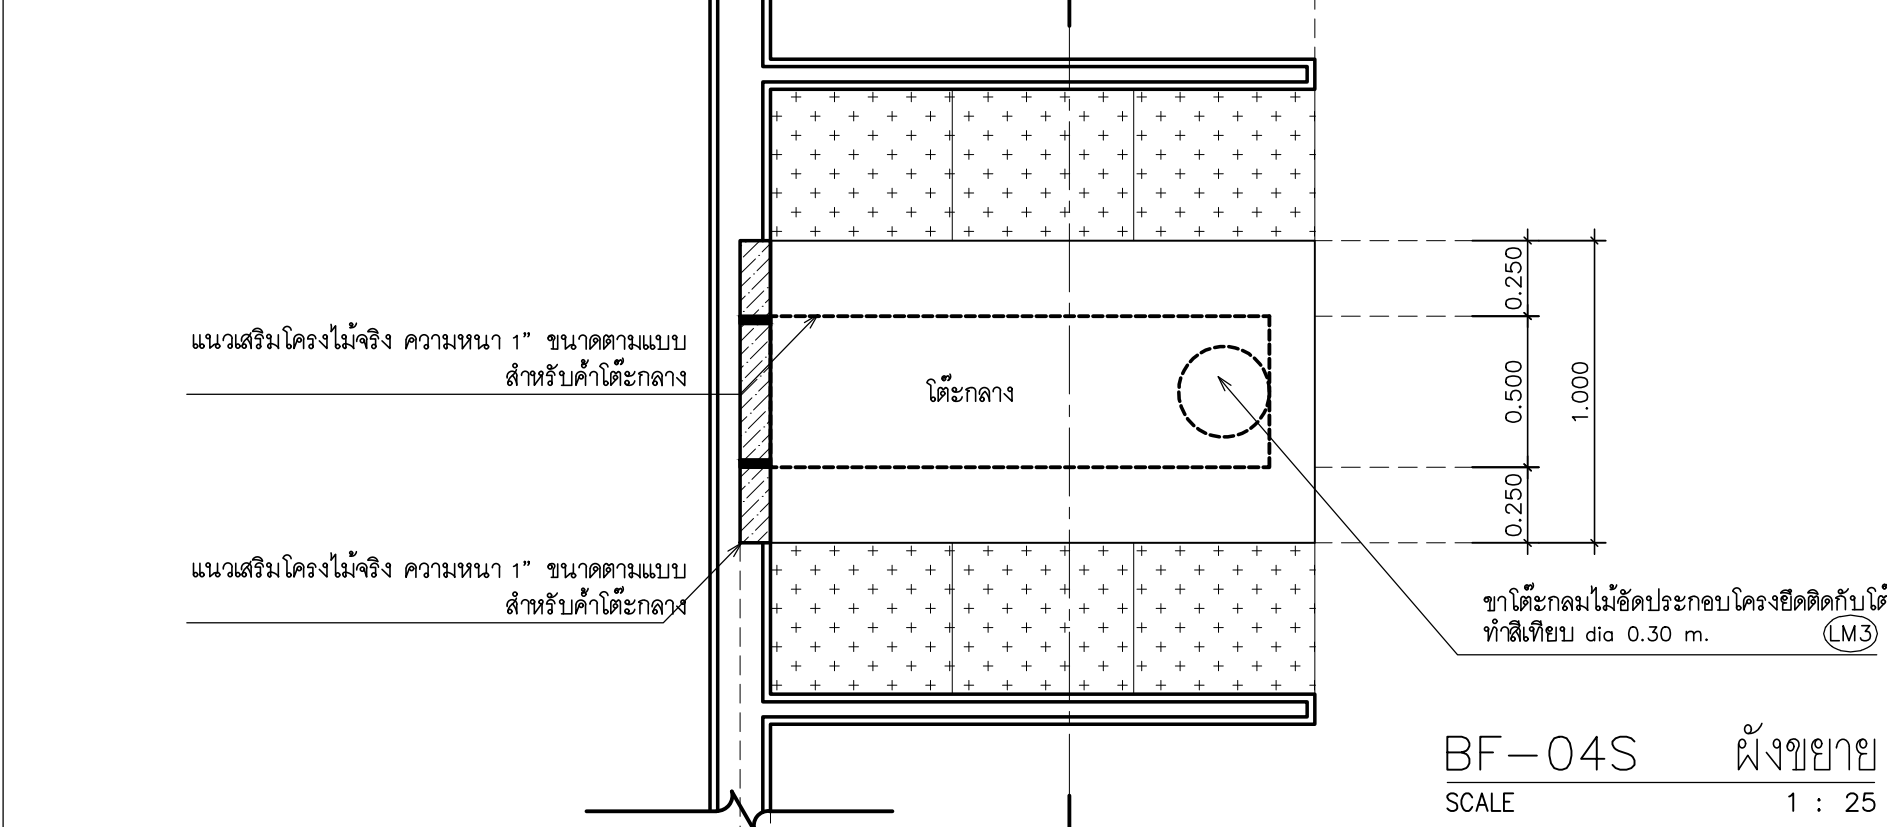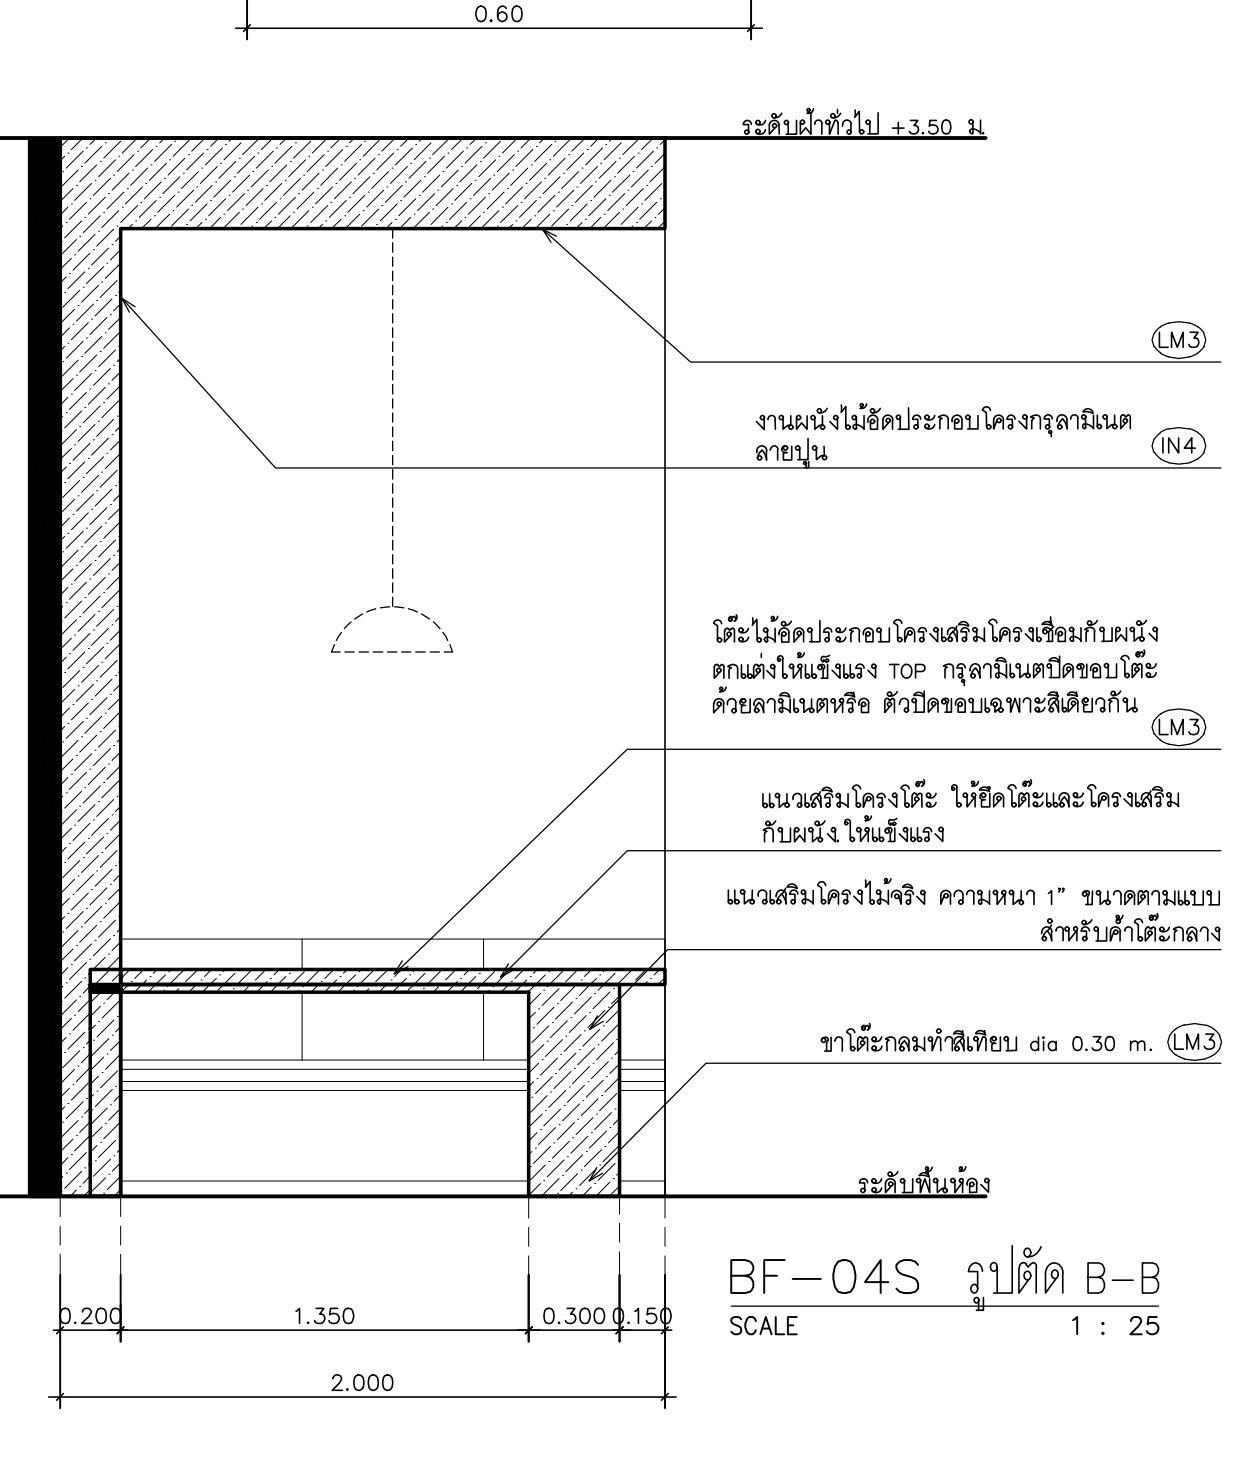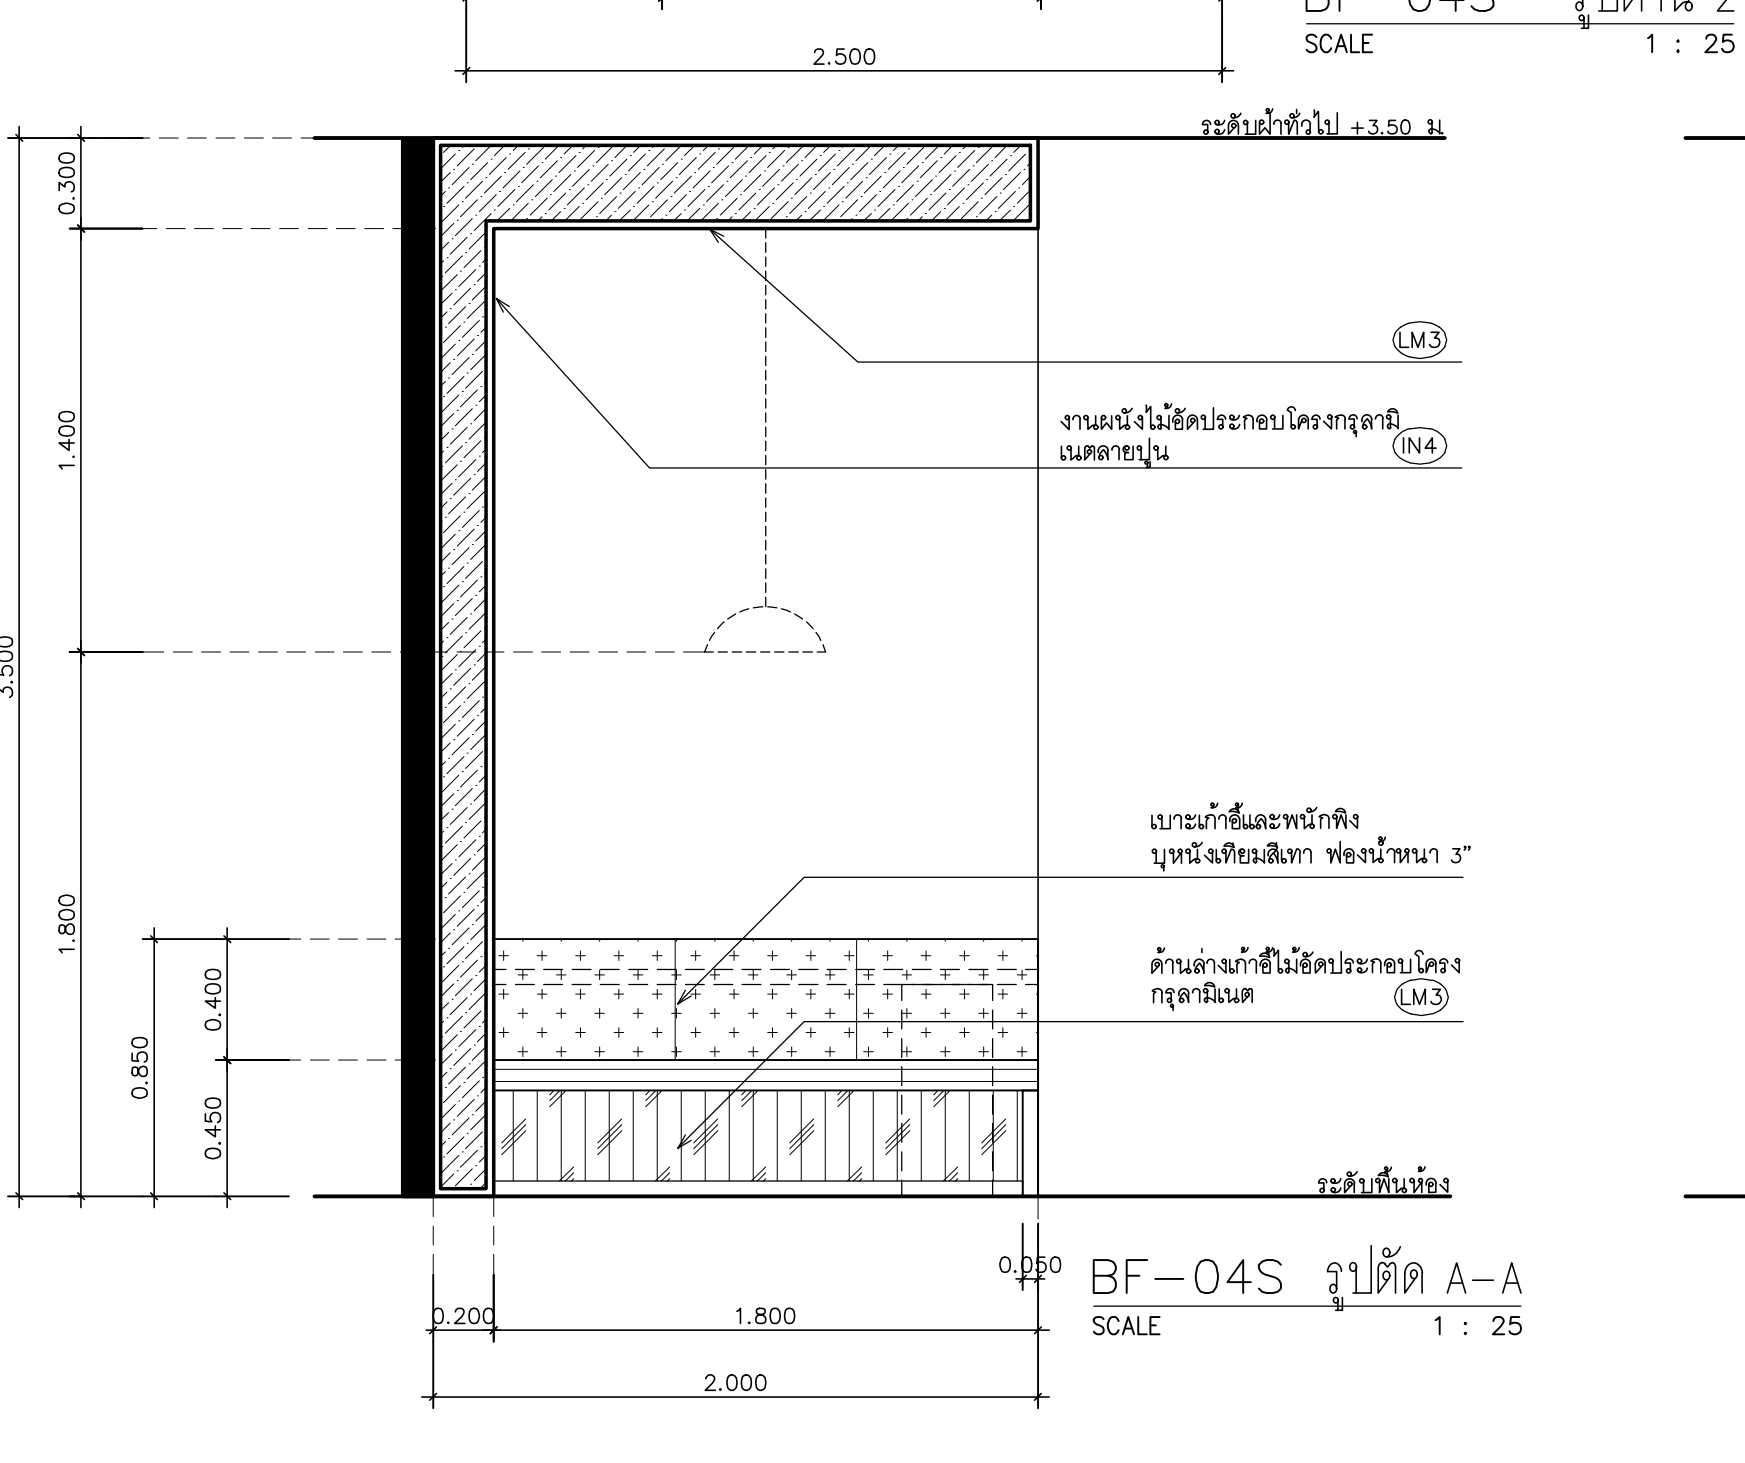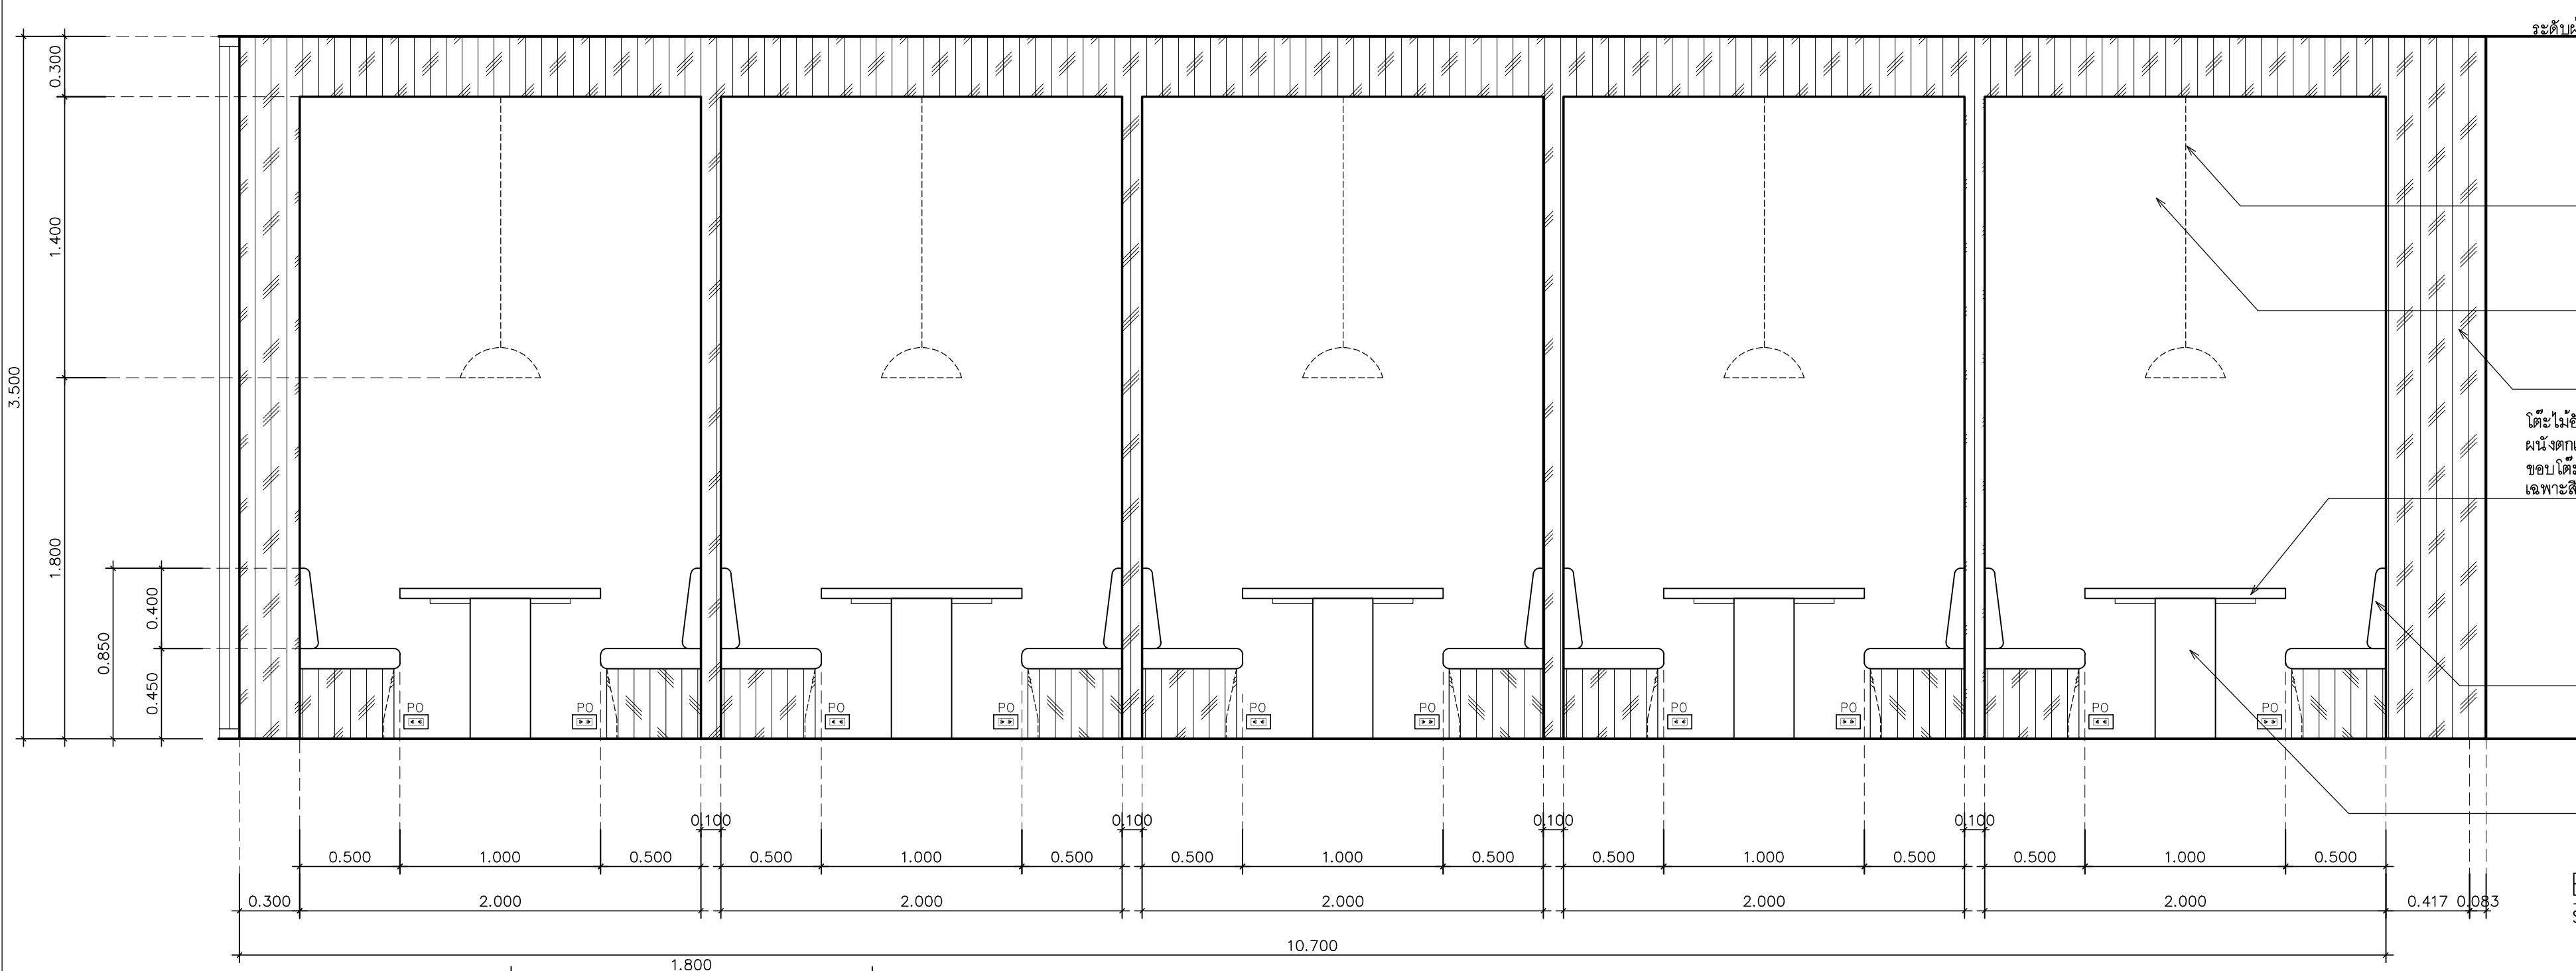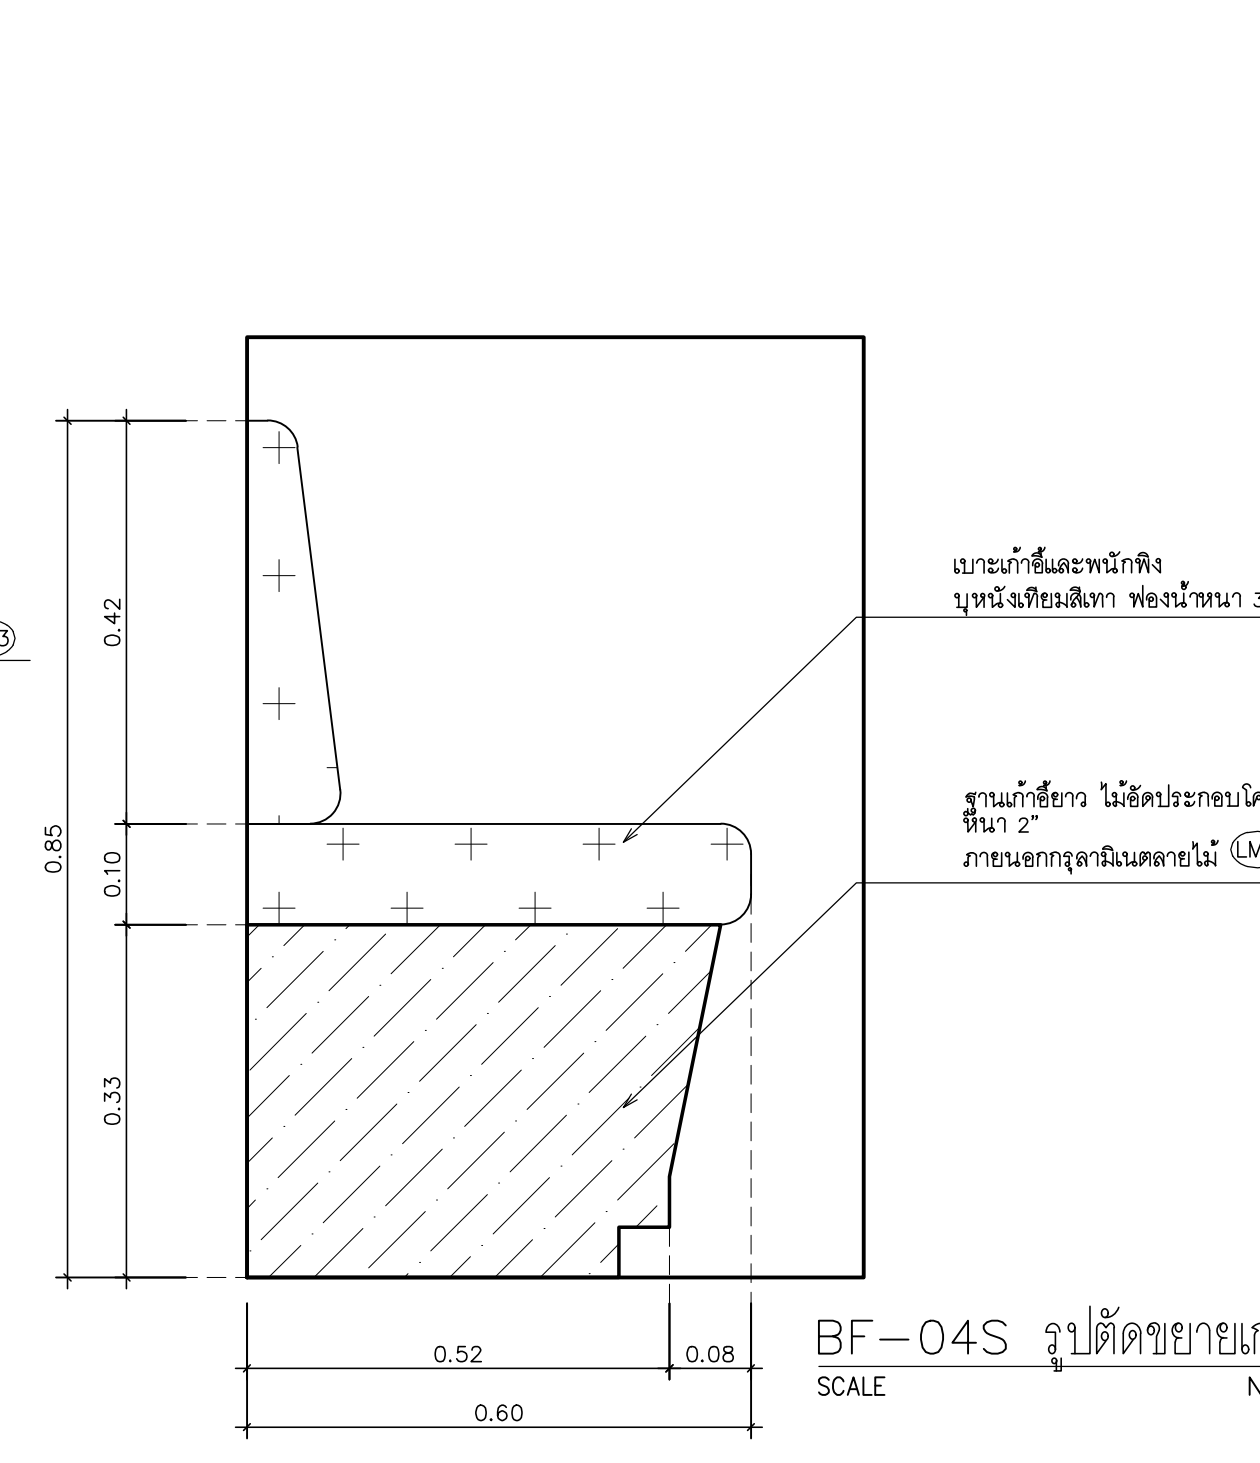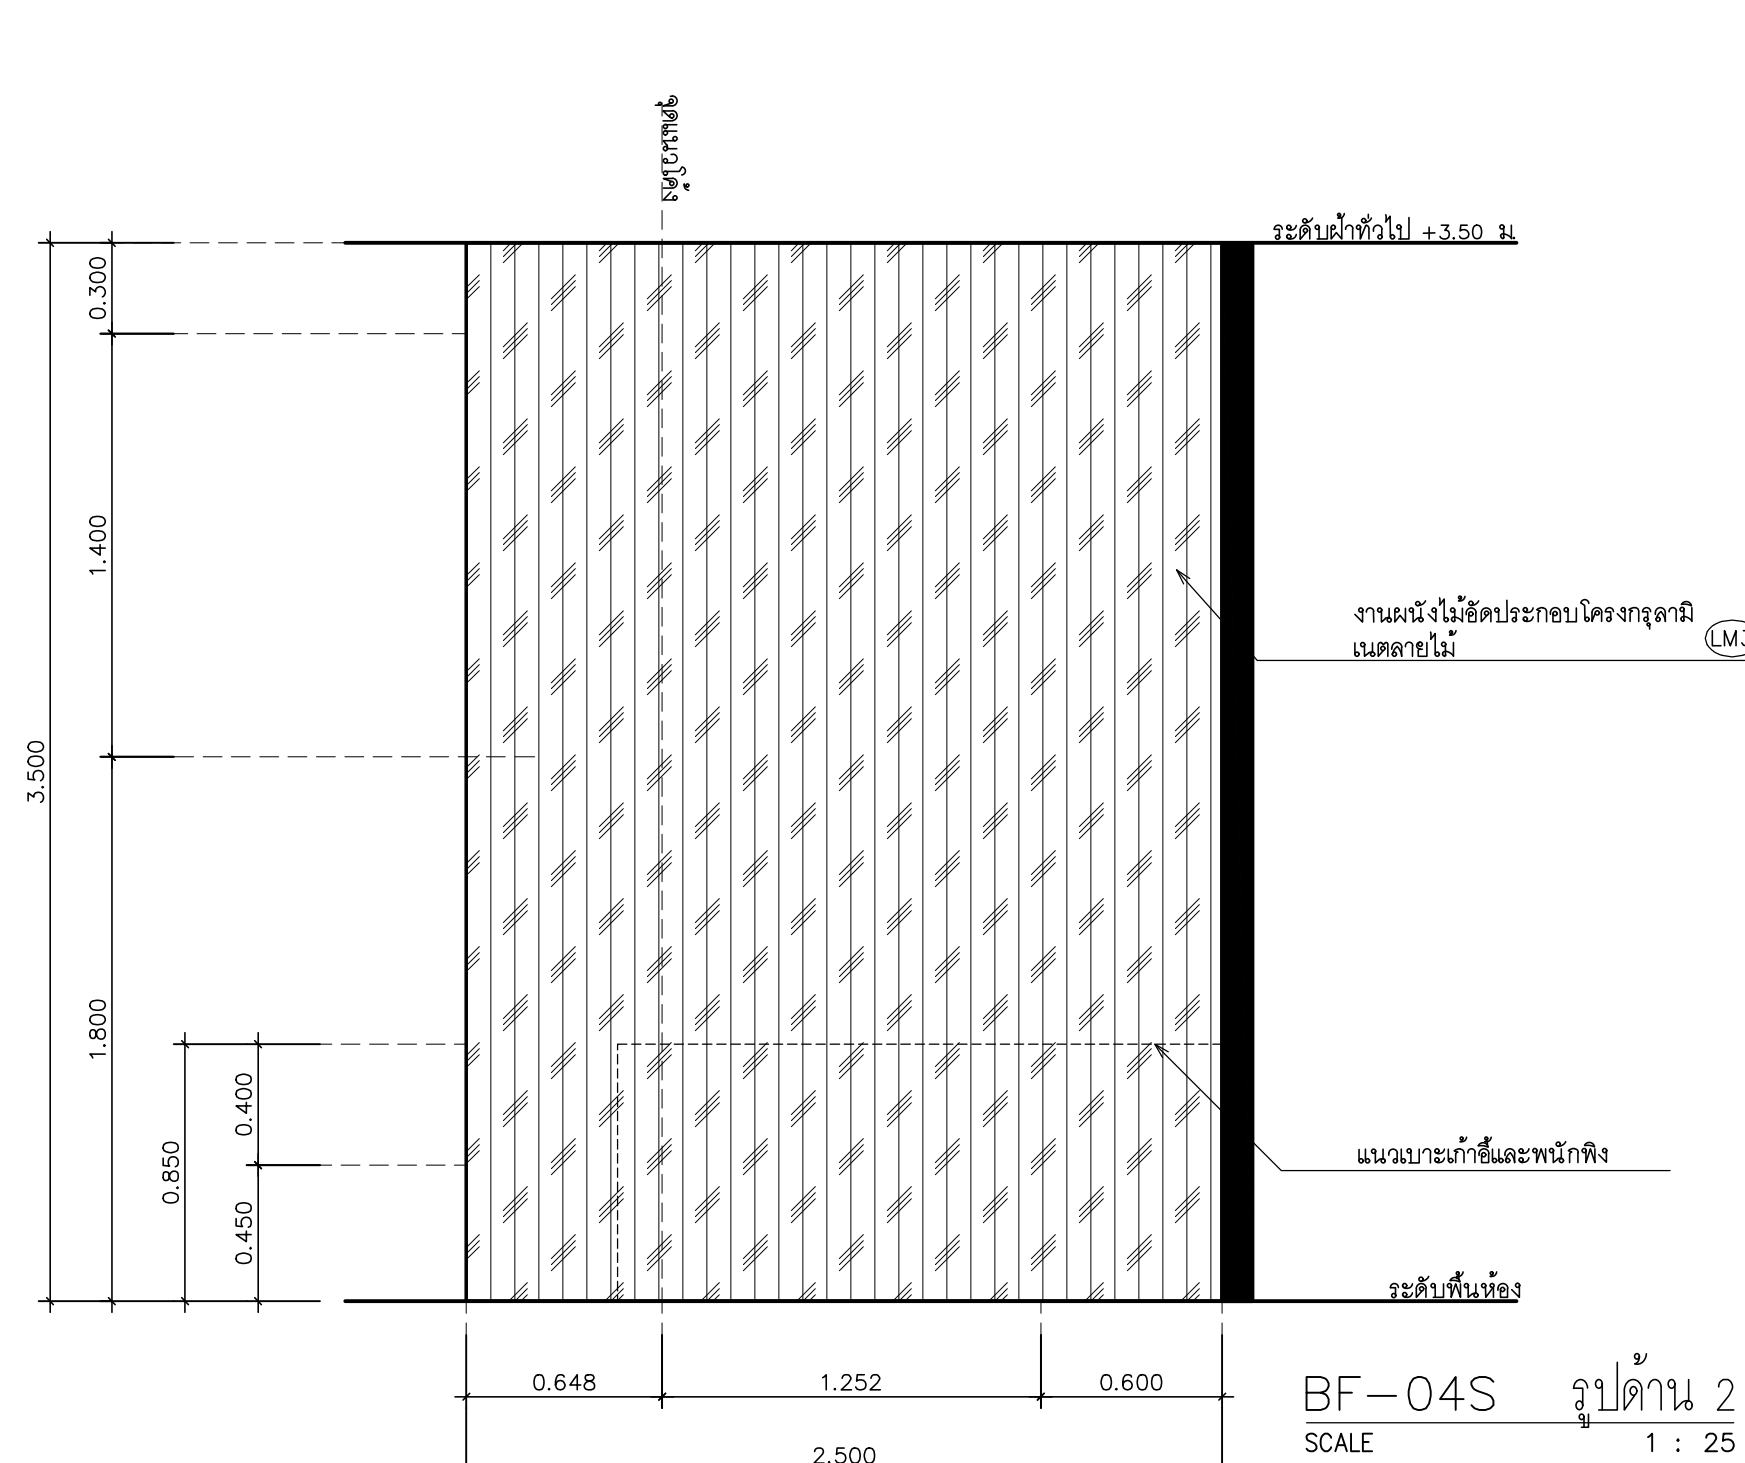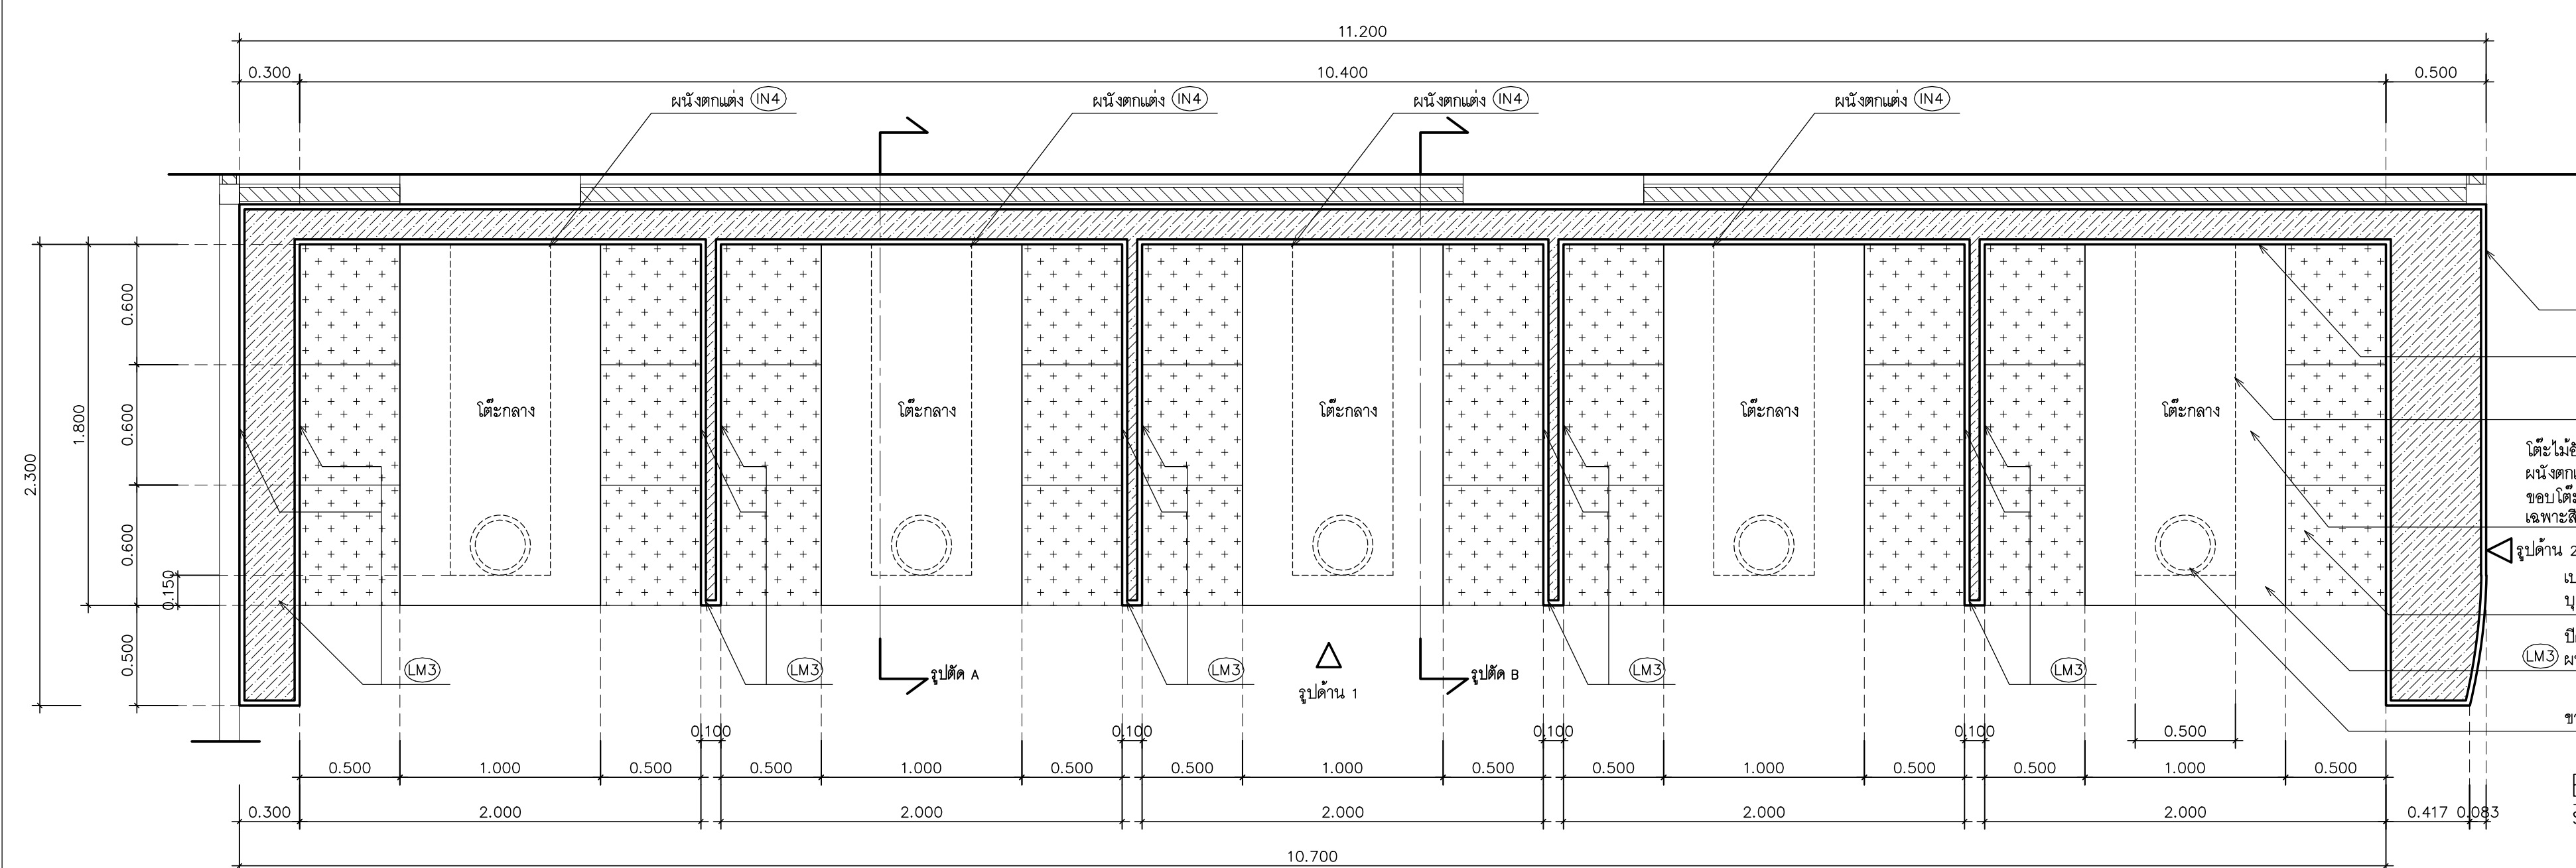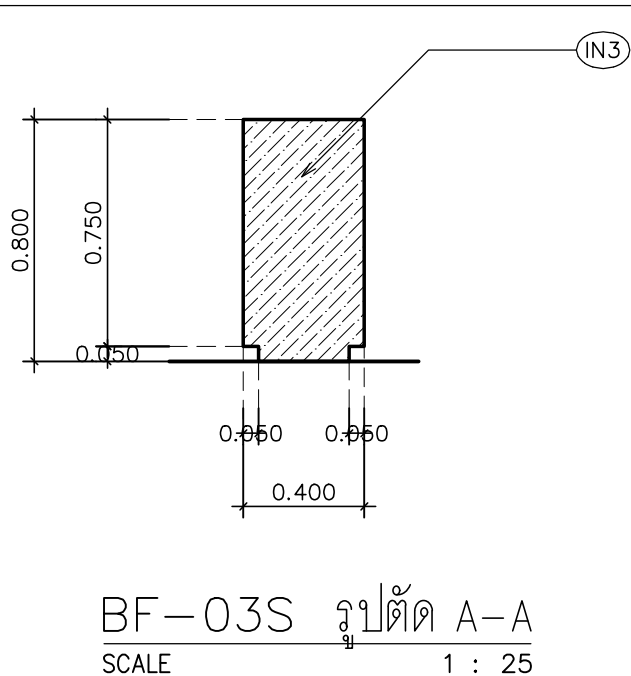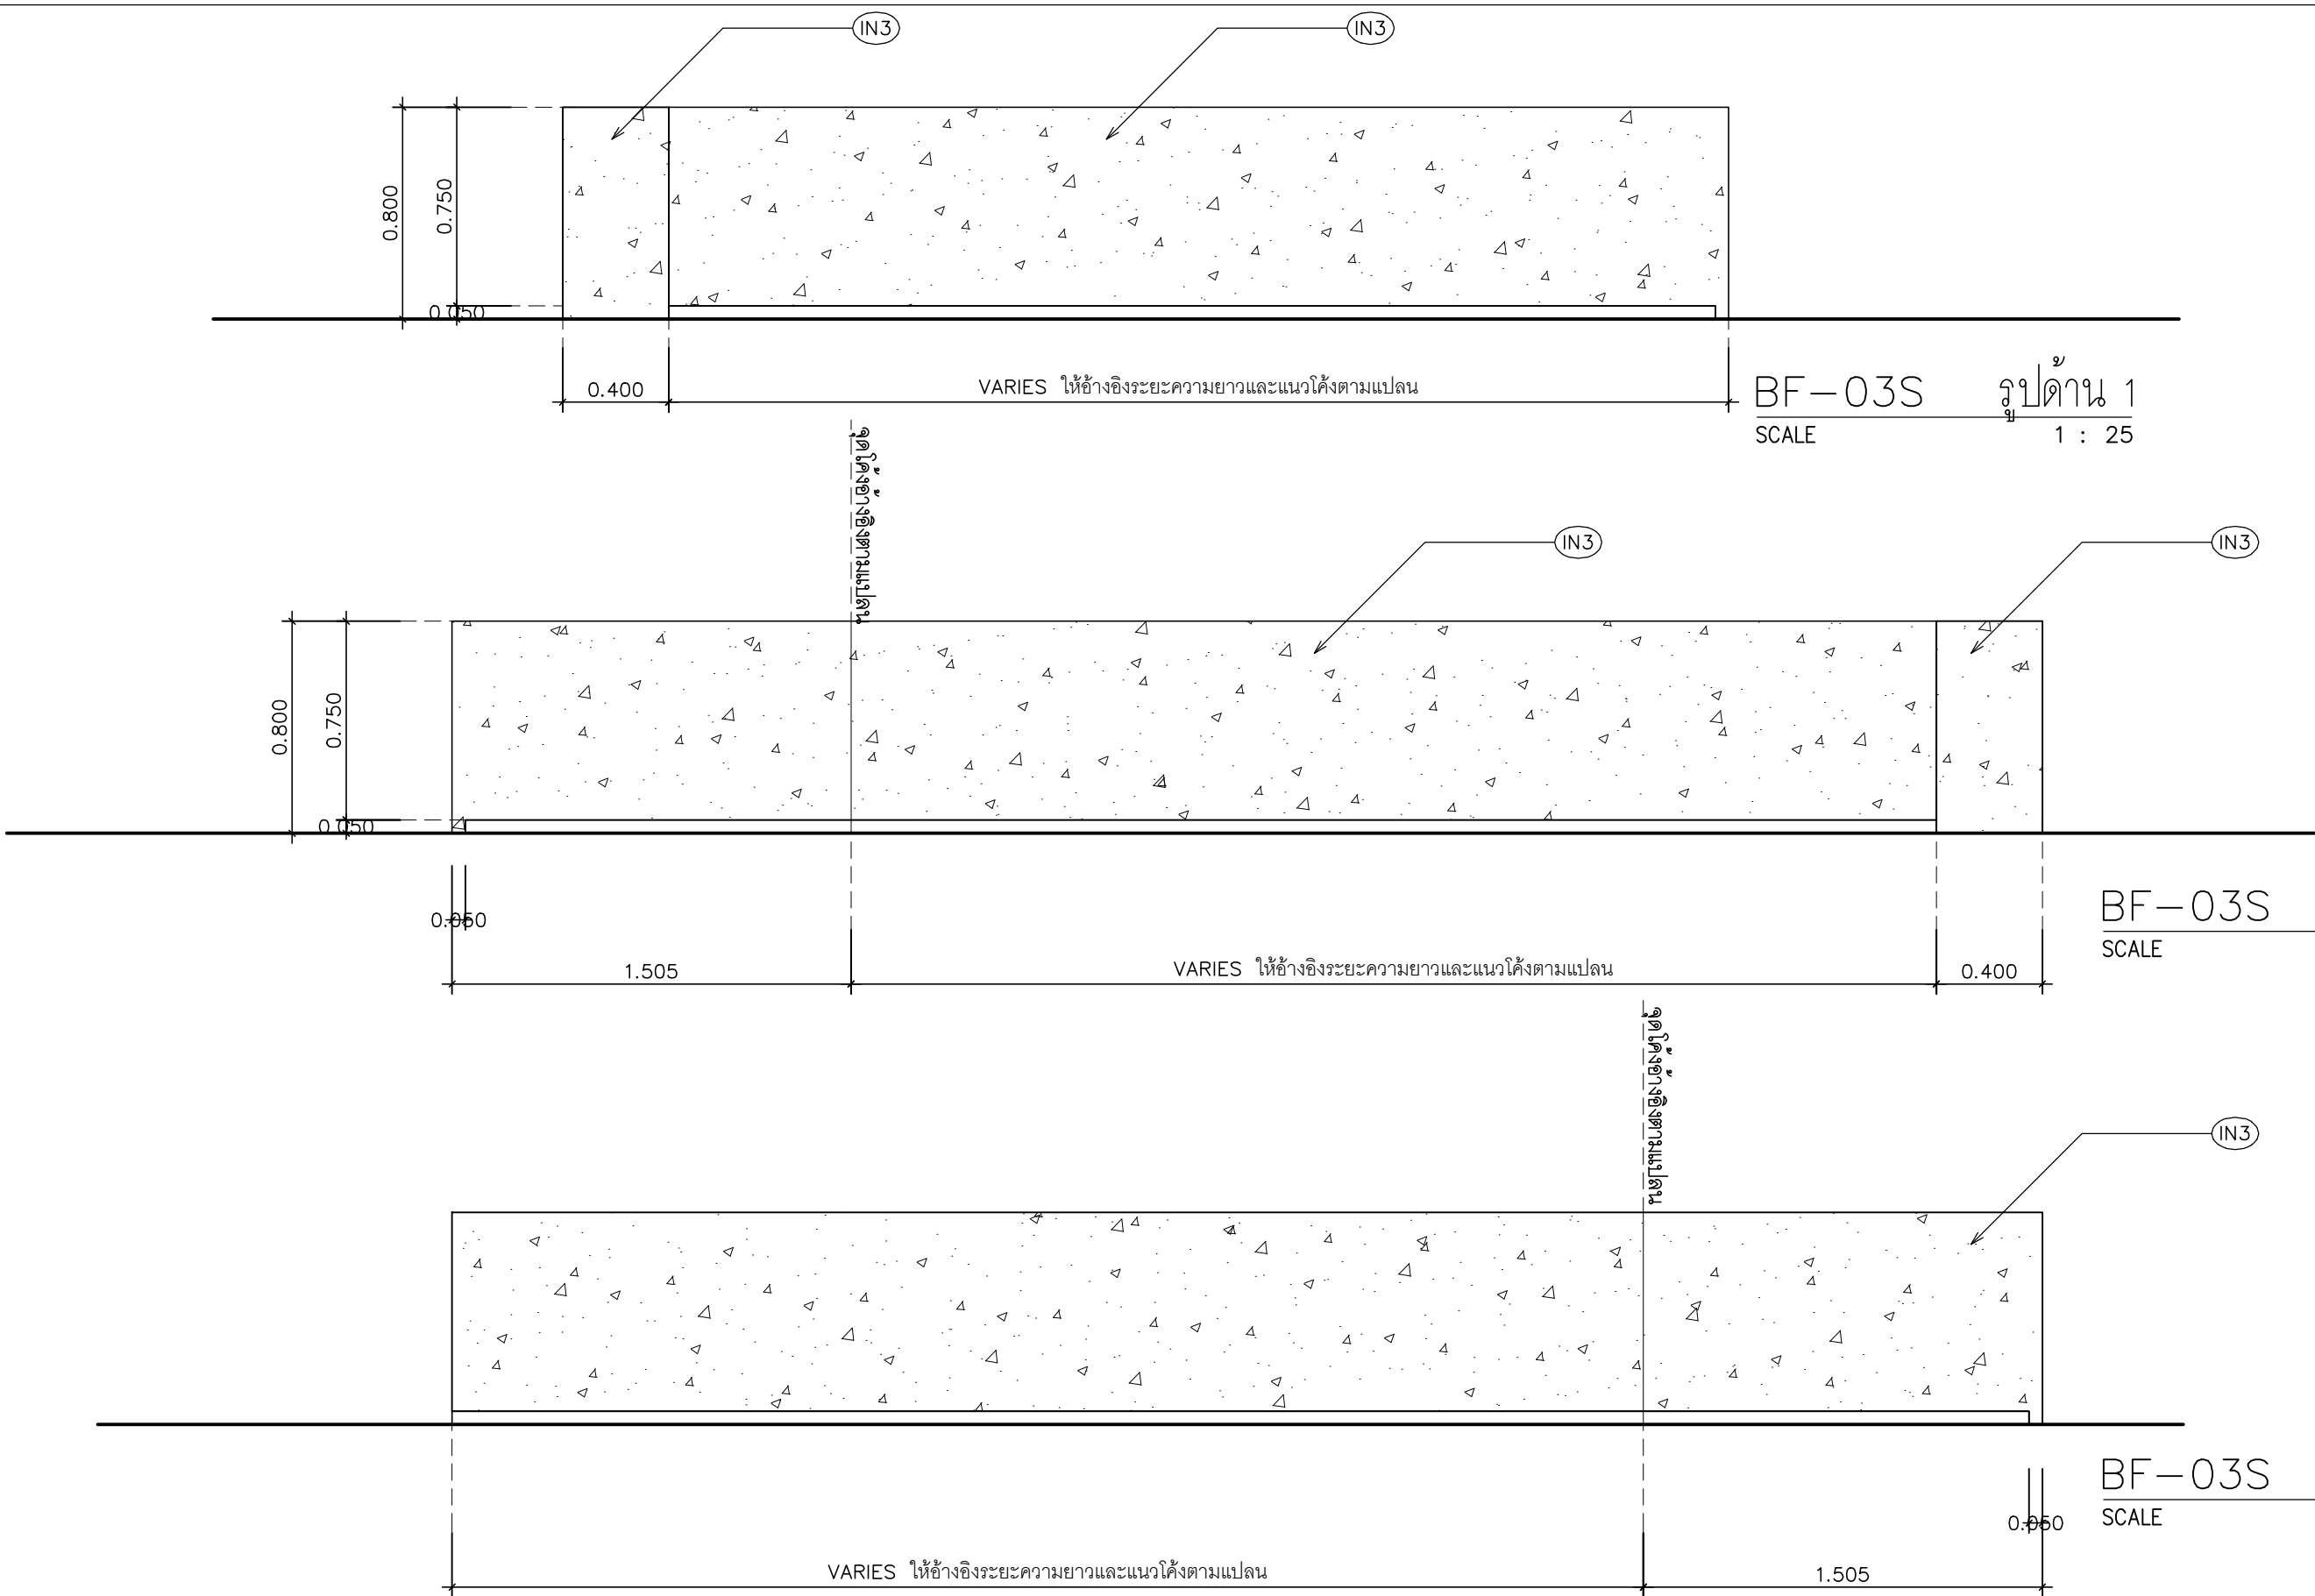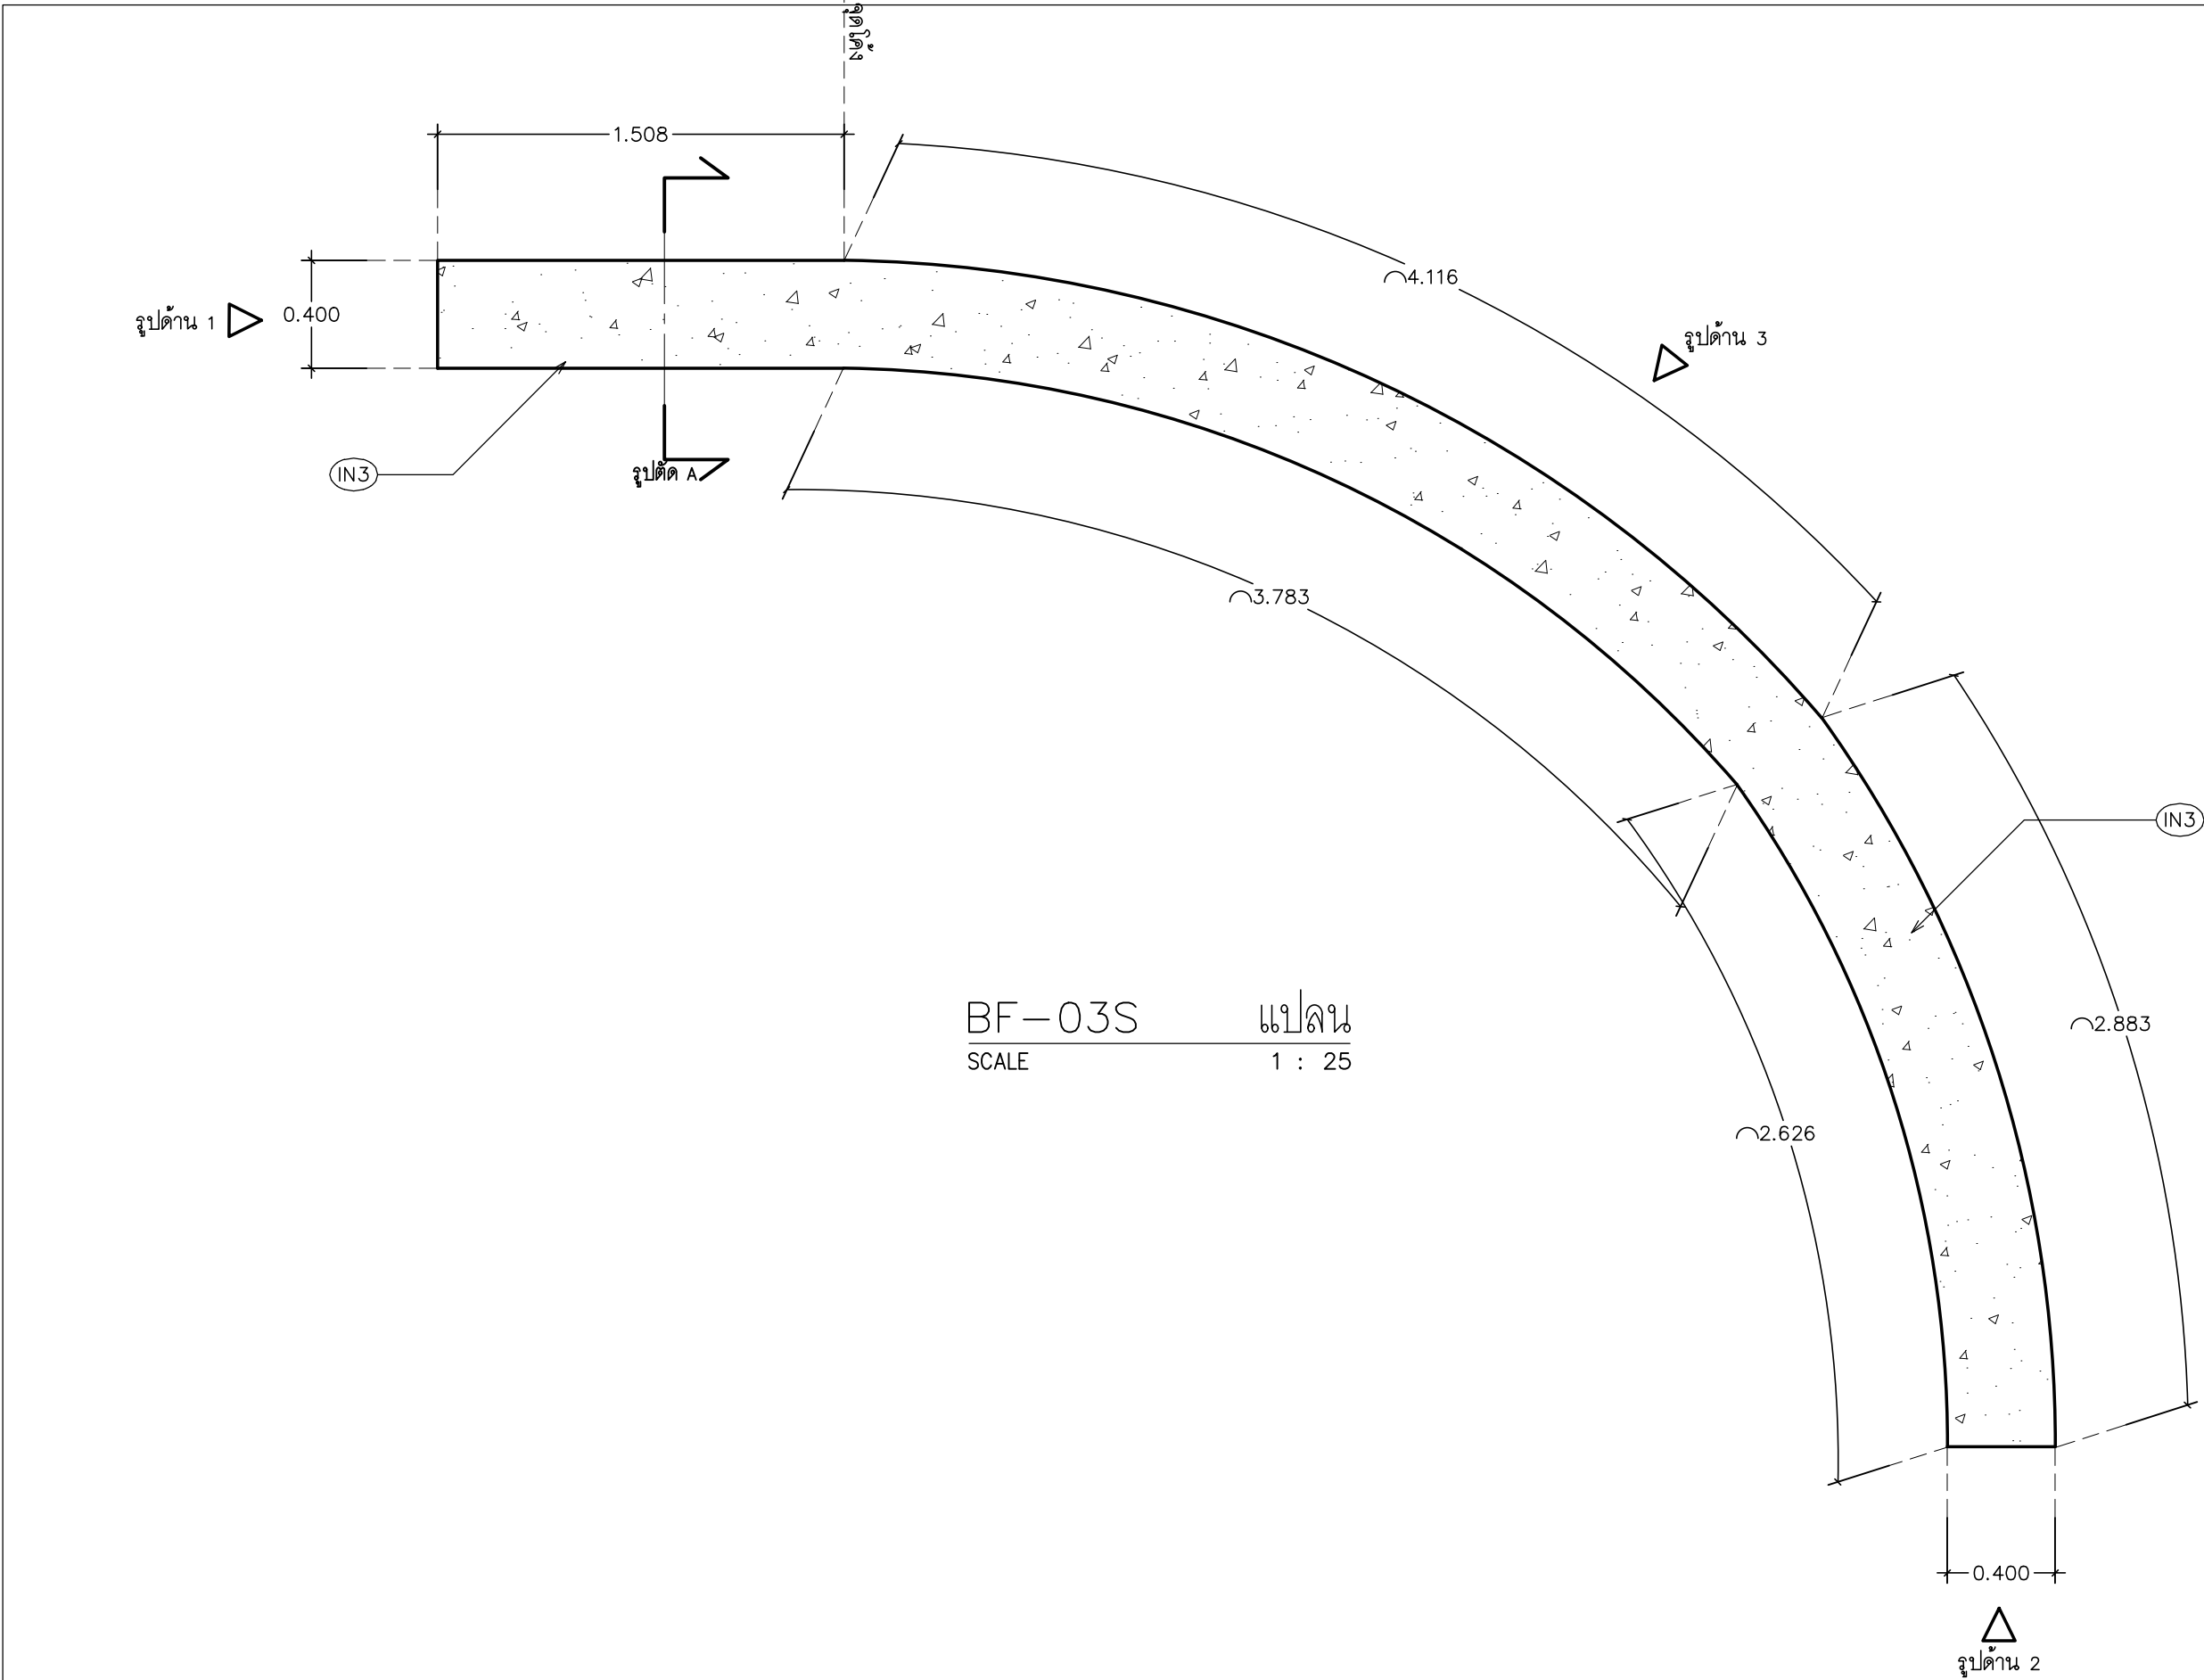SCALE 1 : 100



คู่มือการใช้งานโปรแกรม
และเทคนิคในการ
มหาวิทยาลัยเชียงใหม่

PACDE
PACDE COMPANY LIMITED

210 ถนนสุขุมวิท 101/1 แขวงคลองเตย เขตคลองเตย กรุงเทพมหานคร 10110
Tel: 02-257 1400 - 02-6453610

เจ้าของโครงการ

สำนักงานปลัดกระทรวงการอุดมศึกษา
วิทยาศาสตร์ วิจัยและนวัตกรรม

โครงการ

ก่อสร้างอาคารศูนย์วิจัยและพัฒนาเทคโนโลยี
เพื่อเป็นฐานข้อมูลด้านเทคโนโลยีและนวัตกรรม BCG
สำหรับระบบนิเวศเศรษฐกิจพิเศษภาคเหนือ
(RSP North BCG Innovation Headquarter for NEC)

ที่ตั้งโครงการ

พื้นที่การศึกษามหาวิทยาลัยเชียงใหม่ ตำบลแม่เปิน
อำเภอเมืองเชียงใหม่ จังหวัดเชียงใหม่

สถาปนิก

ปิติพงษ์ พงษ์ศิริวิทย์ ว-ภส.11
จิรวิมล พงษ์ศิริ วิ.ส.ด.2325
สุทธิพงษ์ วงศ์วิทย์ ว.ส.ด.636
ธีรวิมล ชื่นทรงมงคล วิ.ส.ด.8099
ศิริรา อธิวิทย์ วิ.ส.ด.3600
สุทธวิทย์ ภาณุโคตรวิทย์ วิ.ส.ด.11796
กวีวิทย์ มนุญศิริวิทย์ วิ.ส.ด.18545
ศุภจิต สรรพวิทย์ วิ.ส.ด.18573

วิศวกรโครงสร้าง

พชร ภูววัฒนวิทย์ ว.ม.1196
จิรวิมล พงษ์ศิริ วิ.ส.ด.2325
ธีรวิมล ชื่นทรงมงคล วิ.ส.ด.8099
ศิริรา อธิวิทย์ วิ.ส.ด.3600

วิศวกรระบบไฟฟ้าและสื่อสาร

กฤษณะ อินธิ วิ.ส.ด.948
ชรรพ พันธ์ไชย วิ.ส.ด.6035

วิศวกรระบบสถาปัตยกรรม ระบบป้องกันอัคคีภัย

วิรัชพล ตรีวิทย์วิทย์ วิ.ส.73
ชนวิทย์ นันทวิทย์ วิ.ส.338

วิศวกรระบบเครื่องกลและระบบปรับอากาศ

สมศักดิ์ สัตตประชา ว.ภ.933

นักเขียนแบบ

นายพชร ภูววัฒนวิทย์ วิ.ส.ด.1196
นายพชร ภูววัฒนวิทย์ วิ.ส.ด.1196

รายการแนบ

รายการแนบ

เลขที่

วันที่

เขียนโดย

ตรวจสอบโดย

วันที่

08 พฤศจิกายน 2568

ชื่อแบบ

แบบขยายเฟอร์นิเจอร์ ชั้น 3-1

รหัสแบบ

IN-11

รหัสโครงการ

จำนวนแผ่นรวม 20


CAD FILE :

แบบก่อสร้าง
(Construction Drawing)


ไม่อนุญาตให้ดัดแปลงจากแบบ ทุกกรณีให้
ตรวจสอบจากสถานที่ก่อสร้างจริง



 อุททยานวิทยาศาสตร์ และเทคโนโลยี มหาวิทยาลัยเชียงใหม่ กิจการร่วมค้า พทีธิ เอส		
inside out design PACDE PACDE COMPANY LIMITED 215 หมู่ 5 ตำบล หนองบัว อำเภอเมือง เชียงใหม่ 50200 Toll. 052 227 140 , 02-6453581		
เจ้าของโครงการ สำนักงานเลขาธิการกระทรวงการอุดมศึกษา วิทยาศาสตร์ วิจัยและนวัตกรรม		
โครงการ ก่อสร้างอาคารอุททยานวิทยาศาสตร์ภูมิภาค ภาคเหนือ เพื่อเป็นศูนย์กลางขับเคลื่อนธุรกิจนวัตกรรม BCG สำหรับระเบียงเศรษฐกิจพิเศษภาคเหนือ (RSP North BCG Innovation Headquarter for NEC)		
ที่ตั้งโครงการ พื้นที่การศึกษามหาวิทยาลัยเชียงใหม่ ตำบลแม่เหียะ อำเภอเมืองเชียงใหม่ จังหวัดเชียงใหม่		
สถาปนิก 1.พิศพงษ์ พงษ์ศิริวัฒน์ ๑-๒๕11 จิรภูมิ พงศ์ลา ส.ส.๑235 สุทธิพงษ์ วงศ์วงษ์ ว.ส.๑636 ธีระวุฒิ อินทรมงคล ภ.ส.๑809 ศิธา ตรีวิธน์ ส.ส.๑ 3600 สุวิมล ภาณุโคธิพงษ์ ภ.ส.๑1796 กวีรัตน์ มนุสสุริยชัย ภ.ส.๑18545 ศุภจิต สระมัจฉา ภ.ส.๑18573 วิศวกรโครงสร้าง ภูษกร ภูวัฒนาวุธอนันต์ ๑๙1196 จิรวัฒน์ สกลวรวิเศษ สข.10114 วงศ์เทพ ตั้งศิริกุล สข. 9453		
วิศวกรระบบไฟฟ้าและสื่อสาร ภูษณเดช อินดี พ.ท.๑488 ธรรมาพร ปิ่นไชย สท.๑6025		
วิศวกรระบบสุขาภิบาล ระบบป้องกันลัดคิว จิรศักดิ์ ศรียาภรณ์พิตร ๖๙873 วิวัฒน์ นันทิวิจิตร สข.๑338		
วิศวกรระบบเครื่องกลและระบบปรับอากาศ สมศักดิ์ ศรีประภากร ๖๑933		
มันthanakan		
ภูมิสถาปนิก		
BIM, MODELER สมานพจน์ พงษ์ศิริวัฒน์ภิกขุ ส.ส.๑765		
รายการค่าในแบบ		
เลขที่	วันที่	รายละเอียด
เขียนโดย		ตรวจสอบโดย
วันที่		มาตราส่วน
๐8 พฤศจิกายน 2568		AO 1 : 25
ชื่อแบบ		
แบบขยายเฟอร์นิเจอร์ ชั้น 3-2		
รหัสแบบ IN-12		
รหัสโครงการ		จำนวนแผนรวม 20
CAD FILE :		
แบบก่อสร้าง (Construction Drawing)		
ไม่อนุญาตให้คัดลอกจากแบบ ขูระจะโทษ ตรวจสอบจากสถานที่ก่อสร้างจริง		

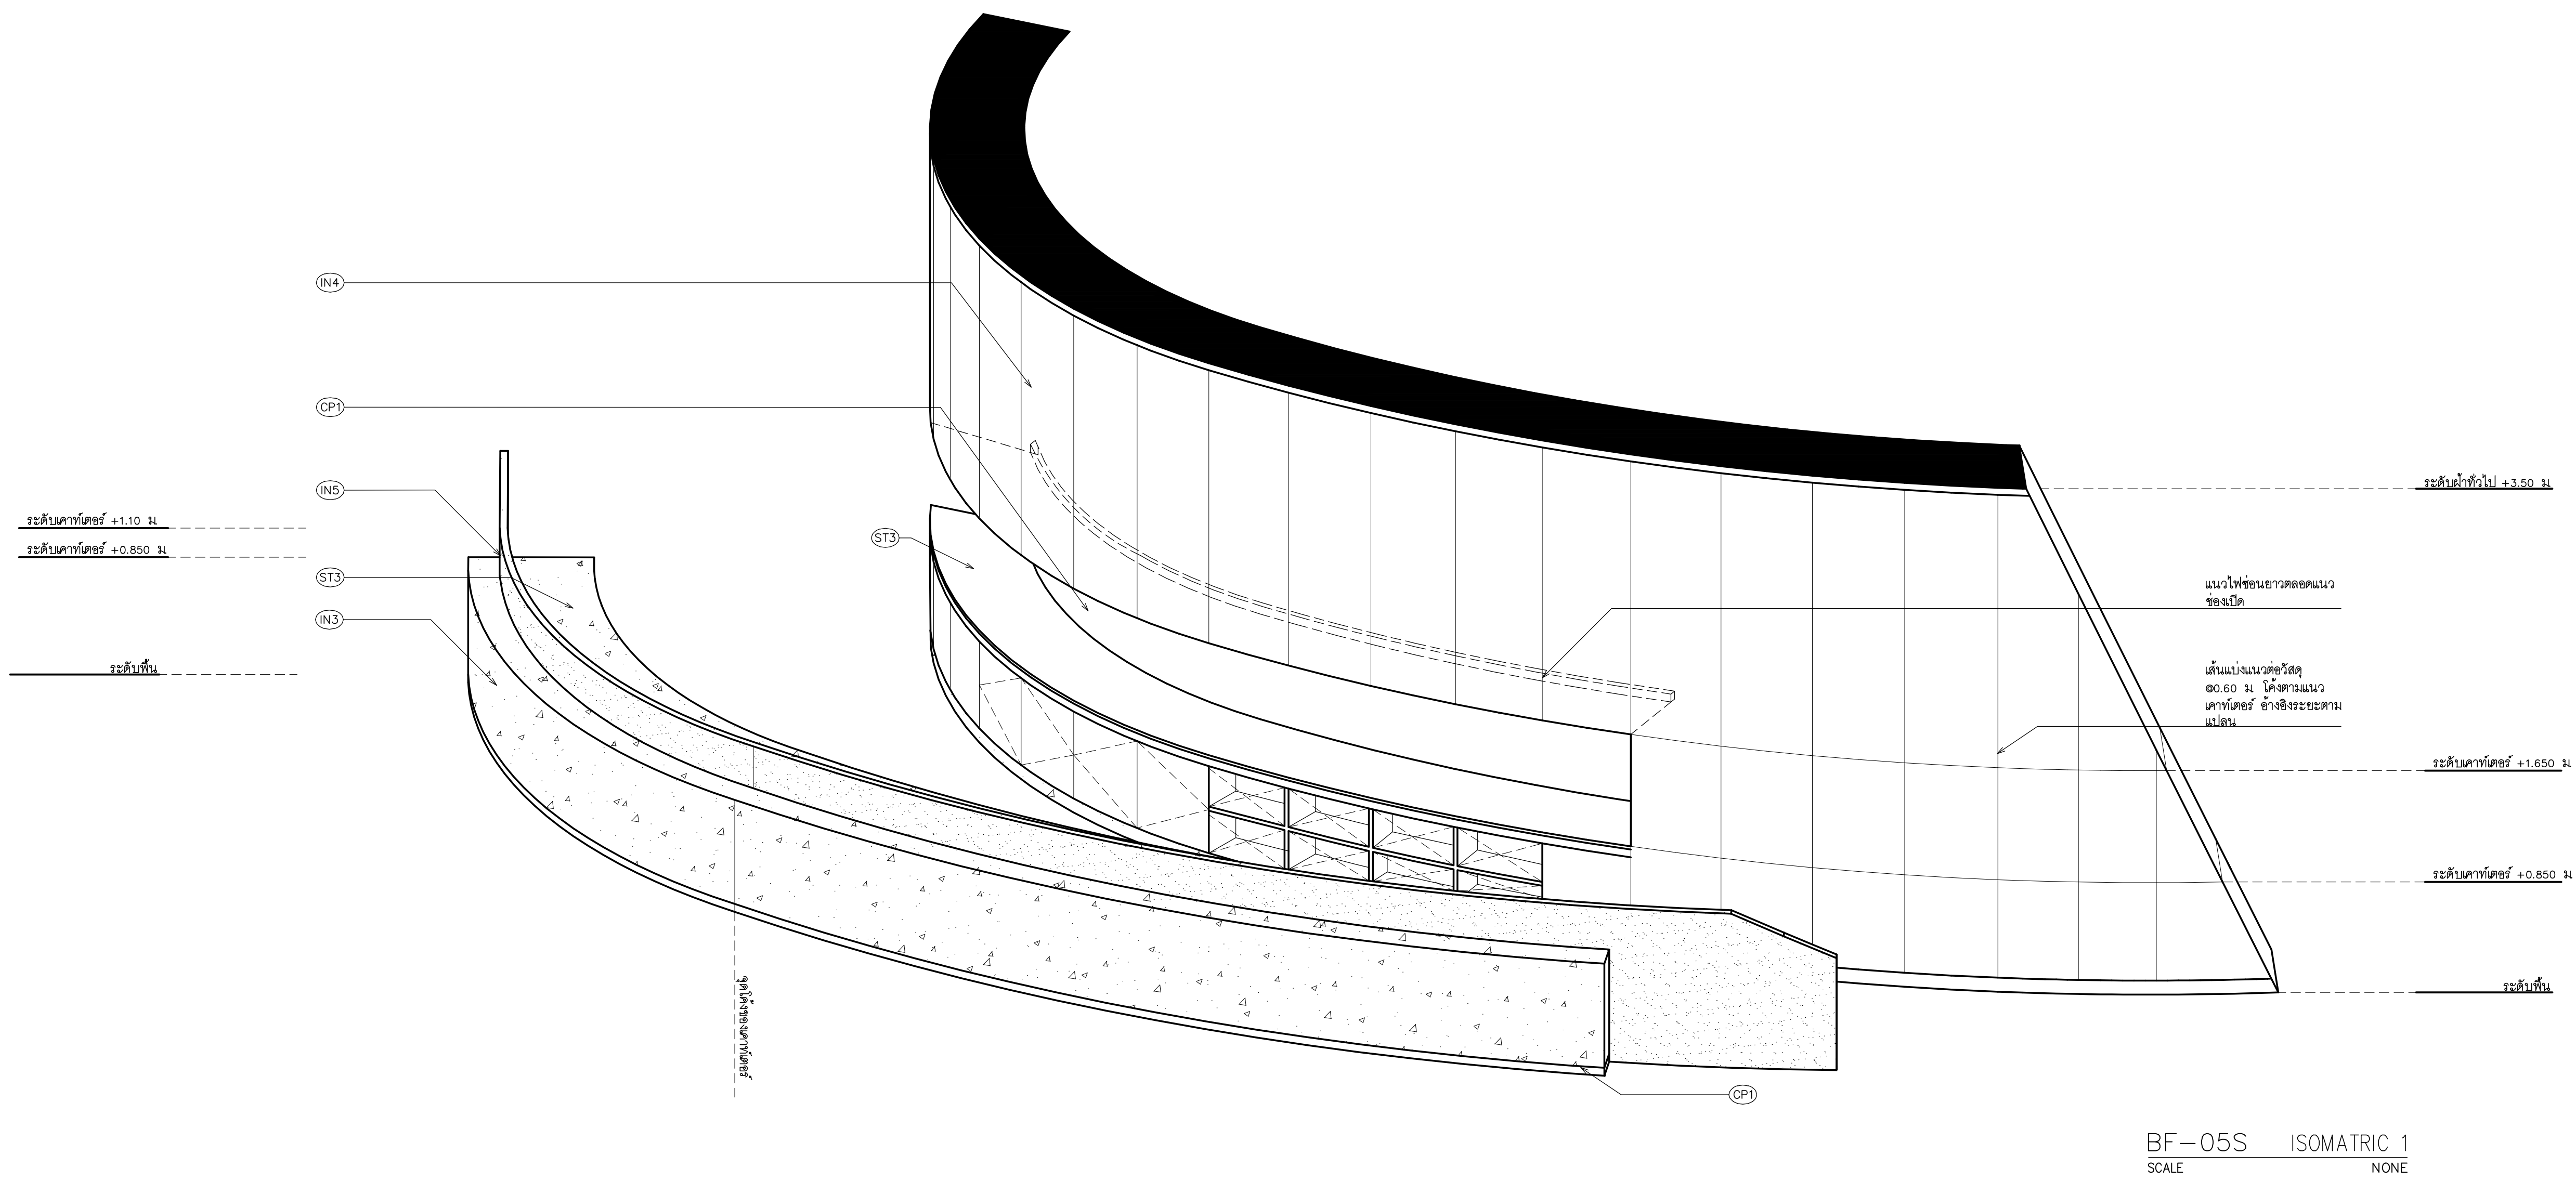

BF-05S ISOMATRIC 1
SCALE NONE

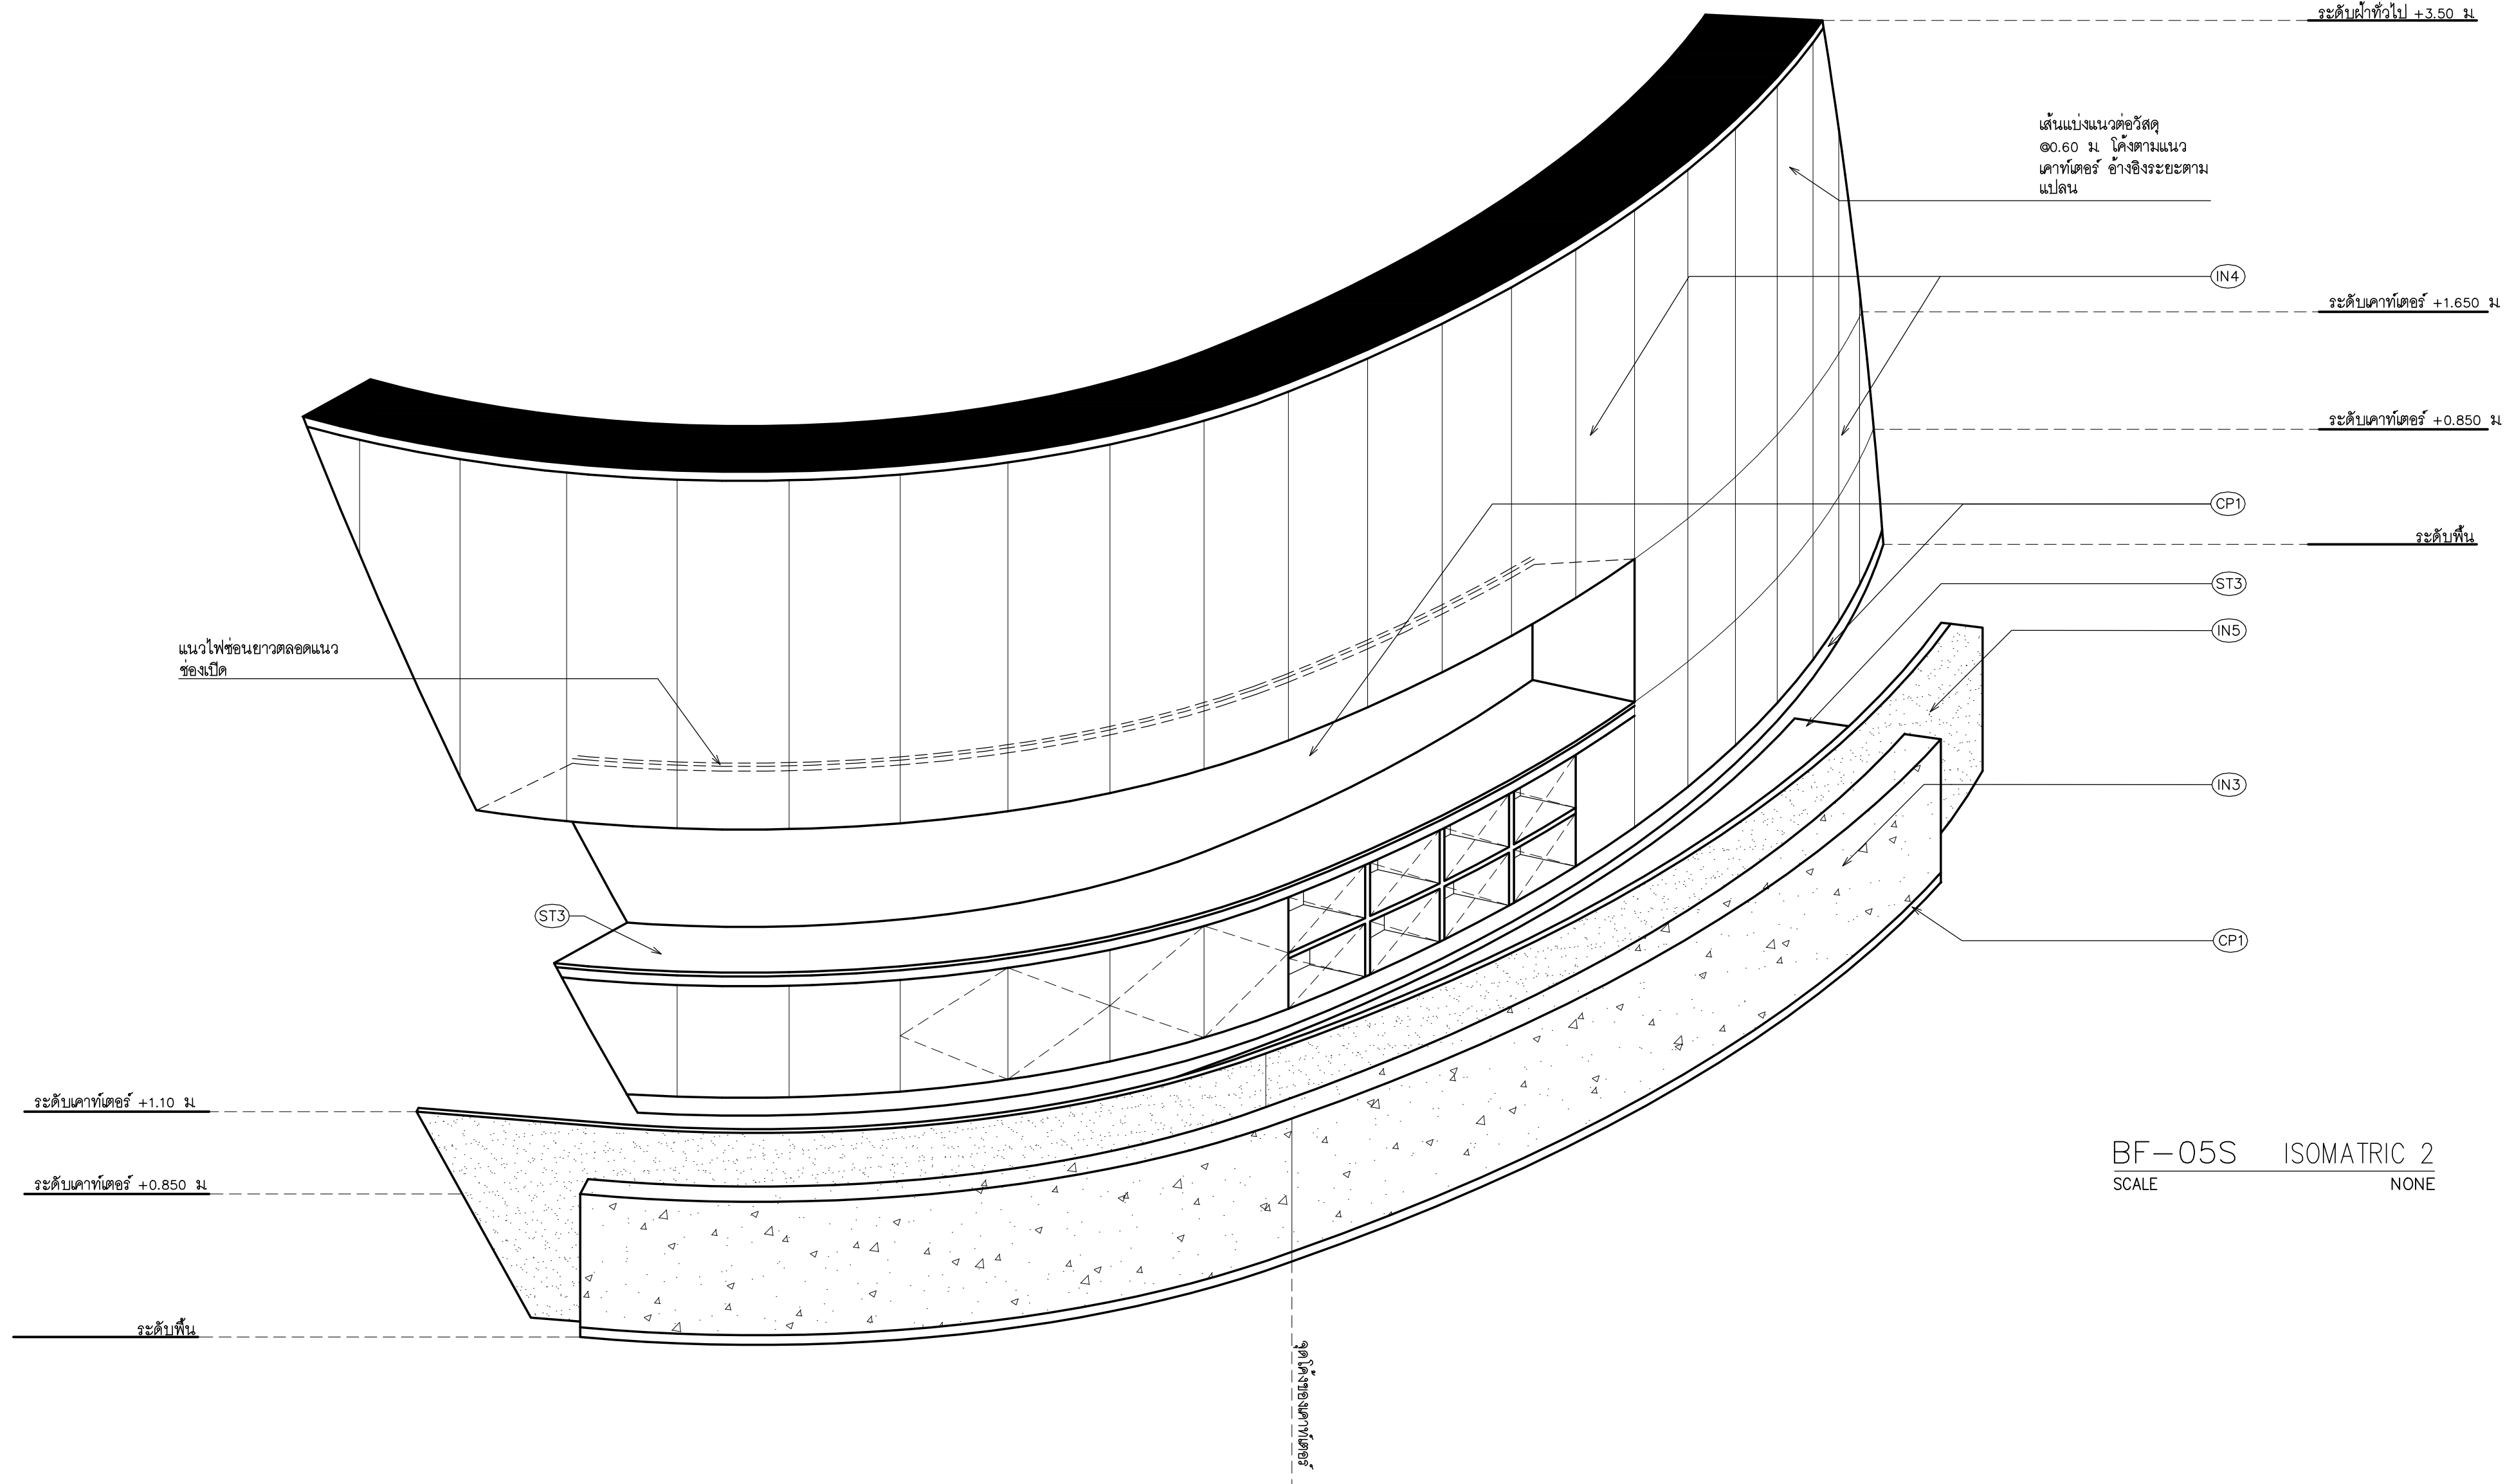

BF-05S ISOMATRIC 2
SCALE NONE



อุทยานวิทยาศาสตร์
และเทคโนโลยี
มหาวิทยาลัยเชียงใหม่

กิจการร่วมค้า พิตี ซีเอส

**inside
out design**

PACDE
PACDE COMPANY LIMITED

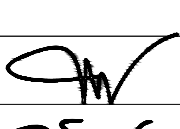
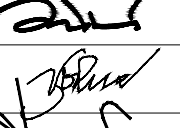
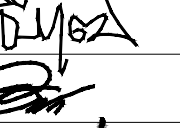
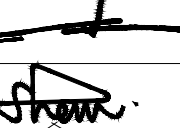
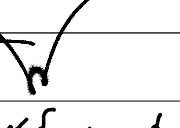
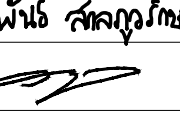
 
210 ถนนเชียงใหม่ ๕ เชียงใหม่ ๕๐๐๐๐
Tel: 053 227 160 - 02-6403610

เจ้าของโครงการ
สำนักงานปลัดกระทรวงการอุดมศึกษา
วิทยาศาสตร์ วิจัยและนวัตกรรม

โครงการ
ก่อสร้างอาคารอุทยานวิทยาศาสตร์ภูมิภาค ภาคเหนือ
เพื่อเป็นศูนย์กลางขับเคลื่อนธุรกิจนวัตกรรม BCG
สำหรับระบบนิเวศเศรษฐกิจพิเศษภาคเหนือ
(RSP North BCG Innovation Headquarter for NEC)


ที่ตั้งโครงการ
พื้นที่การศึกษามหาวิทยาลัยเชียงใหม่ ตำบลแม่เหียะ
อำเภอเมืองเชียงใหม่ จังหวัดเชียงใหม่


สถาปนิก

ปิยะพงษ์ พงษ์ศิริวิทย ๖-๖๕11	
จิรวิมล พงษ์ศิริ ๕.๕๕2325	
สุทธิพงษ์ วงศ์วิภา ๖.๕๕636	
ธีระวุฒิ ชื่นชมมงคล ๖.๕๕8099	
ศิครา อารีรัตน์ ๕.๕๕3600	
สุทธวิทย์ ภาณุโคธิพันธ์ ๖.๕๕11796	
กวีรัตน์ มนุญสิทธิ ๖.๕๕18545	
ศุภาจิต สรรพจักร ๖.๕๕18573	


วิศวกรโครงสร้าง

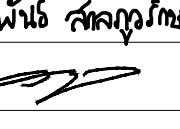พธธ. ภาณุวัฒน์ สรรพจักร ๖.๕๕1196

จักรินพันธ์ สกลภูวรักษ์ ๕.๕๕10114 

 วงษ์เทพ ตั้งอิทธิกุล ๕.๕๕9453 

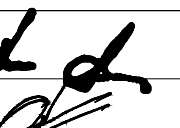
วิศวกรระบบไฟฟ้าและสื่อสาร

กฤษณะ อธิติ ๖.๕๕948 

บรรณพล ปิ่นไชย ๕.๕๕6025

วิศวกรระบบสุขาภิบาล ระบบป้องกันอัคคีภัย

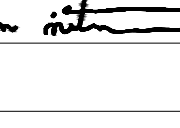จรัสพล ตริยวงกุศล ๖.๕๕73 

ชนวิวัฒน์ นิทีตนวิจิตร ๕.๕๕338 

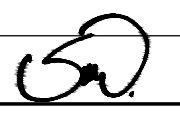
วิศวกรระบบเครื่องกลและระบบปรับอากาศ

สมศักดิ์ สัตตประชา ๖.๕๕933 

นักเขียน

ภูมิสถาปัตย์

BIM_MODELER

ธนพงษ์ ภาณุศิริวัฒน์ ๖.๕๕3765 

เลขที่	วันที่	รายละเอียด

เขียนโดย	ตรวจสอบโดย
วันที่	มาตราส่วน
08 พฤศจิกายน 2568	AO 1 : 25

ชื่อแบบ
แบบขยายเฟอร์นิเจอร์ ขึ้น 3-3





รหัสแบบ IN-13


รหัสโครงการ	จำนวนแผ่นรวม
	20

CAD FILE :

แบบก่อสร้าง
(Construction Drawing)

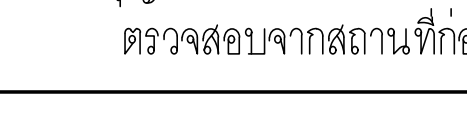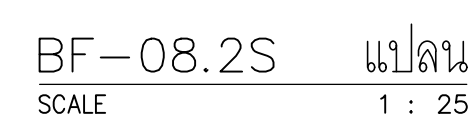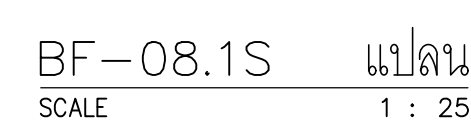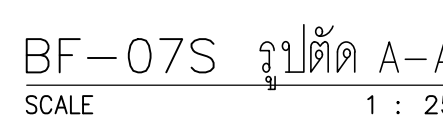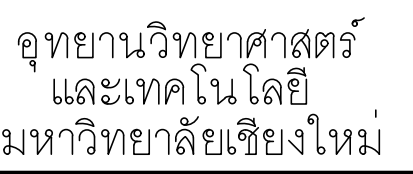ไม่อนุญาตให้คัดลอกแบบ หรือแก้ไข
ตรวจสอบจากสถานที่ก่อสร้างจริง







PACDE
PACDE COMPANY LIMITED
215 ถนนวิภาวดี พุทธนิคม แขวงจตุจักร เขตจตุจักร 10120

สำนักงานปลัดกระทรวงการอุดมศึกษา
วิทยาศาสตร์ วิจัยและนวัตกรรม

ก่อสร้างอาคารอุทยานวิทยาศาสตร์ภูมิภาค ภาคเหนือ
เพื่อเป็นศูนย์กลางขับเคลื่อนธุรกิจนวัตกรรม BCG
สำหรับประเภทยาชีวภัณฑ์พืชภาคเหนือ
RSP North BCG Innovation Headquarter for NEC)

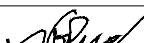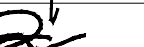พื้นที่การศึกษามหาวิทยาลัยเชียงใหม่ ตำบลแม่เหิยะ
อำเภอเมืองเชียงใหม่ จังหวัดเชียงใหม่

เปิดทองฯ พืชไร่ควาย 2-ภส.11	
จิ๋วพลี พลกล้า ส.สส.2325	
อุทัยพงศ์ วงศ์ภูงา 2.สส.636	
ธีระวุฒิ อินทรทอง 2.สส.8099	
อุษา จาริพรหม สสส.3600	
สุพสิทธิ์ ภาณุโคธิพันธุ์ 2.สส.11796	
กวีรัตน์ มนุสละสิทธิ์ 2.สส.18545	
สุภาภิก ขจรนิจฉา 2.สส.18573	

ชว. ภุคคณานุกูลชัย วัย 1196
ภริยา พันธุ์ สกลวรวิทย์ สปส. 10114
จันทบุรี ตั้งศิริกุล สปส. 9453

วิศวกรรมระบบไฟฟ้าและสื่อสาร
 ฤชณะ อินติ วฟก948
 รรพด ปินไชย สฟก6035

ศาสตราจารย์ ดร. วรวิทย์ วัฒนศิริ
 ภาควิชาวิศวกรรมเครื่องกล
 คณะวิศวกรรมศาสตร์
 มหาวิทยาลัยเทคโนโลยีพระจอมเกล้าธนบุรี
 กรุงเทพมหานคร 10600

วิศวกรรมระบบเครื่องกลและระบบปรับอากาศ
มศกย ๕๓๖๖๓ ๖๓๖๖๓

นางพงษ์ หาดมศิริวัฒนกิจ ส.ส.ถ.3765

เลขที่	วันที่	รายละเอียด
--------	--------	------------

08 76/19/1/1/1/1 2568	A0	1 : 25
-----------------------	----	--------

แบบบัญชีรายได้อื่นและรายจ่ายอื่น ๆ 3-


รหัสแบบ IN-15




	20
--	----

แบบก่อสร้าง

ไม่อนุญาตให้วัดระยะจากแบบ ทุกกรณี

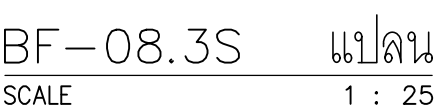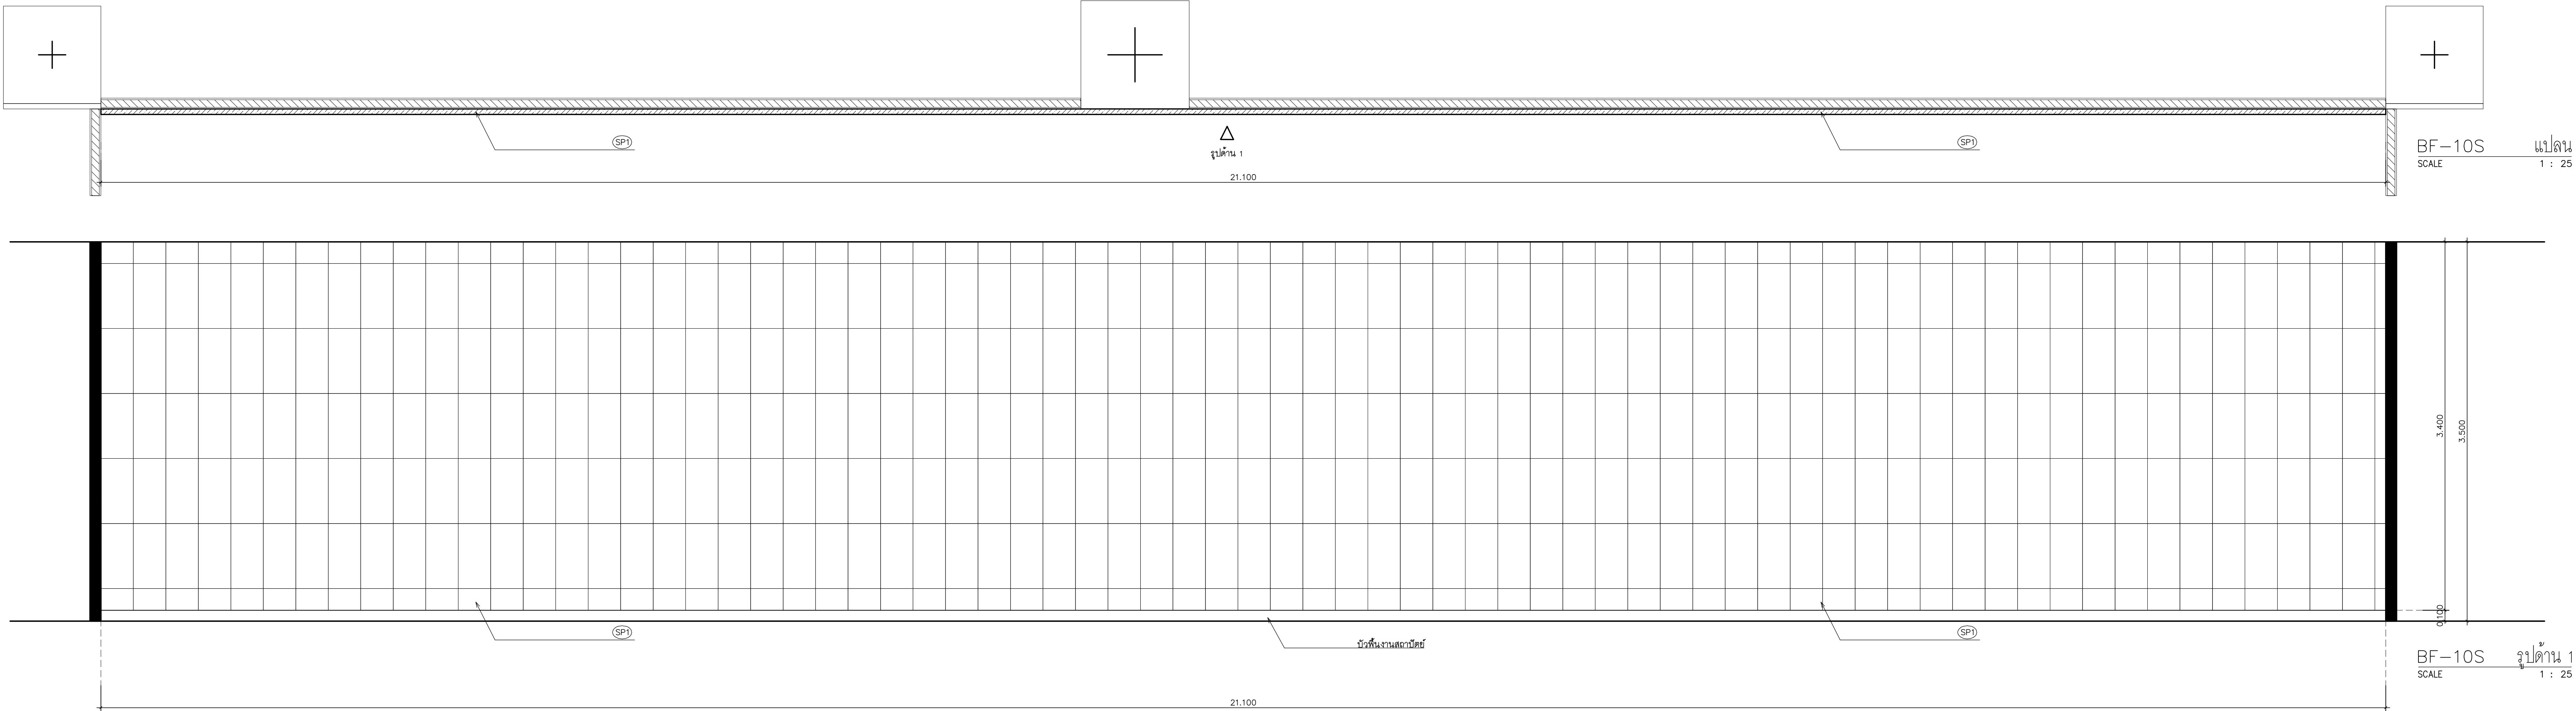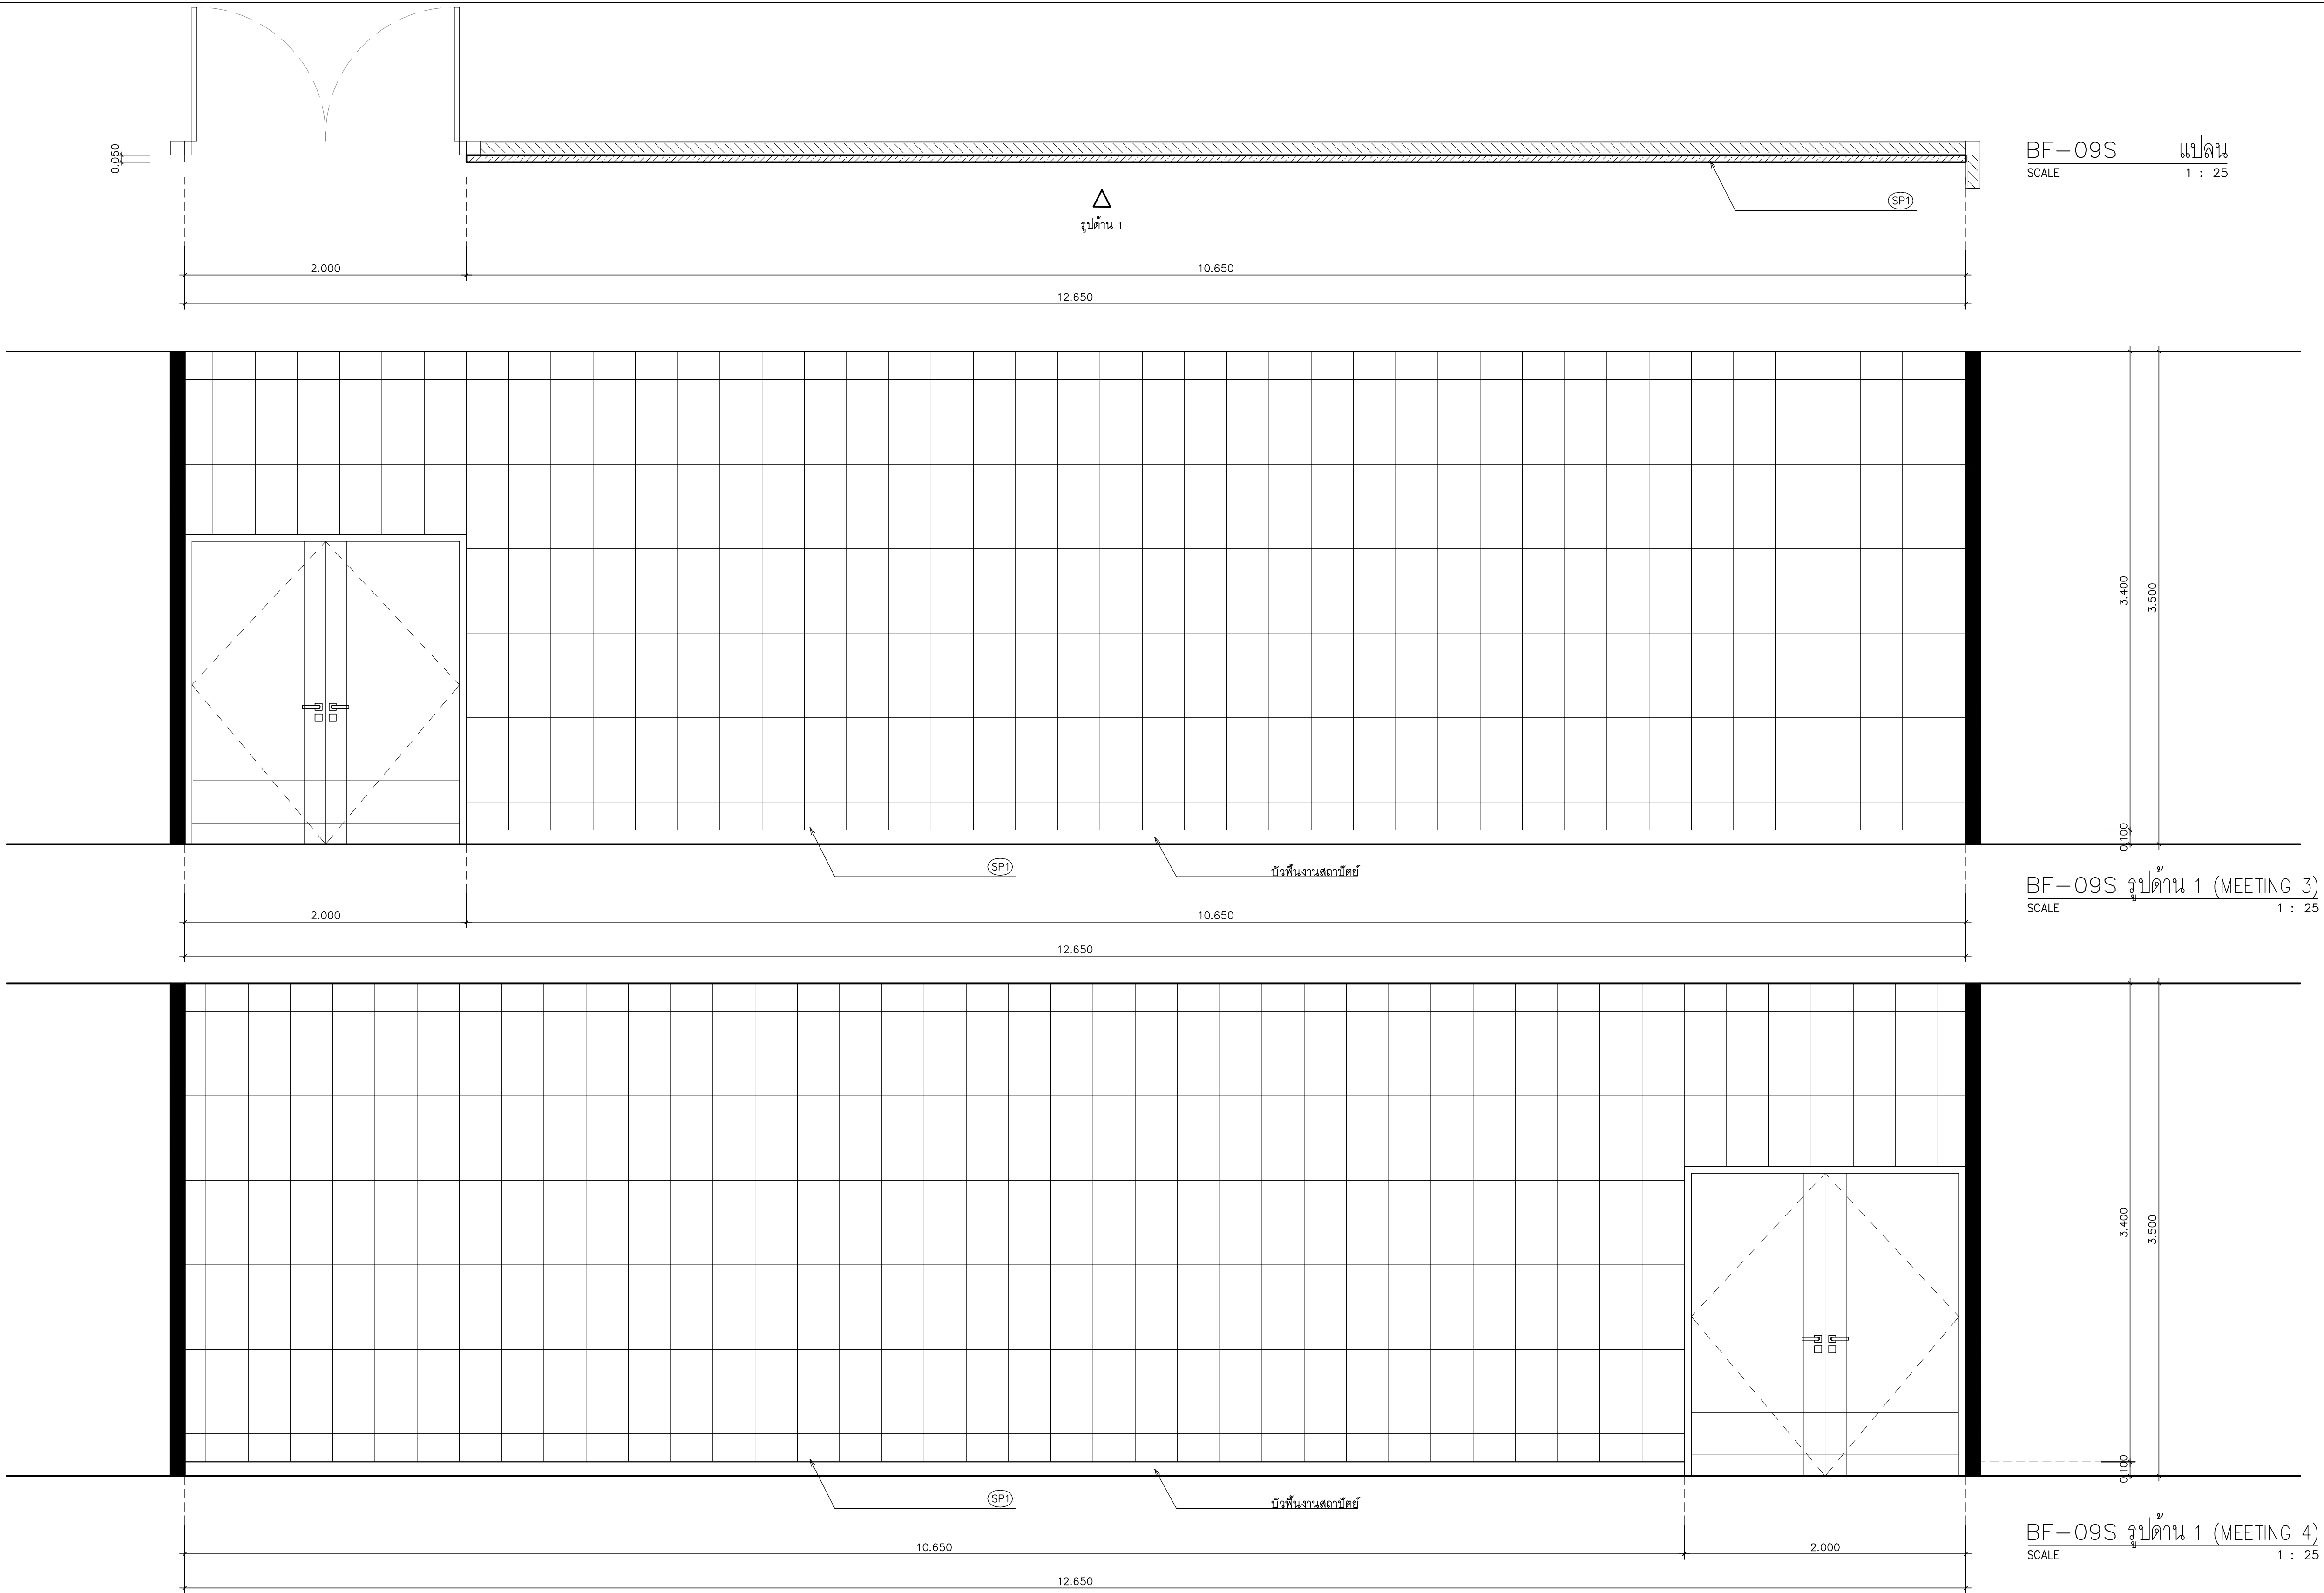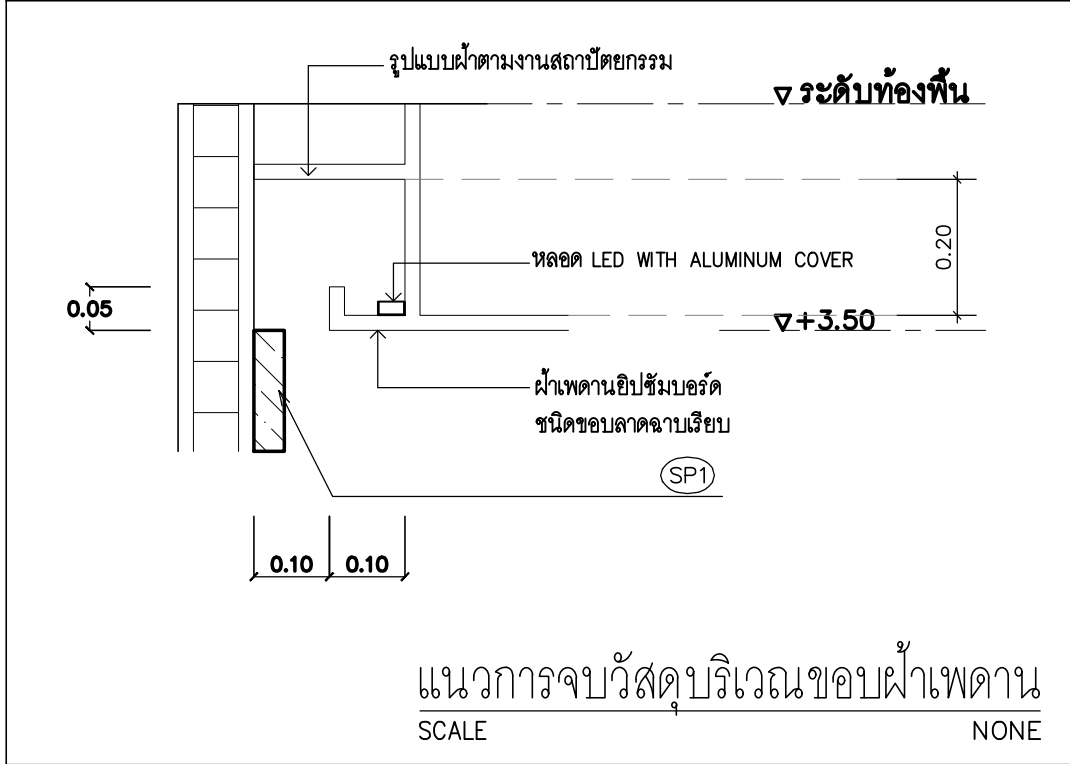ตรวจสอบจากสถานที่ก่อสร้างจริง







อุทยานวิทยาศาสตร์
และเทคโนโลยี
มหาวิทยาลัยเชียงใหม่

กิจการร่วมค้า พิตี ซีดี

**inside
out design**

PACDE

PACDE COMPANY LIMITED

210 หมู่ที่ 10 ตำบล 10 หมู่ 10 อำเภอเมืองเชียงใหม่ 50000
Tel. 053 227 160 - 02-6403610

เจ้าของโครงการ
สำนักงานปลัดกระทรวงการอุดมศึกษา
วิทยาศาสตร์ วิจัยและนวัตกรรม

โครงการ
ก่อสร้างอาคารอุทยานวิทยาศาสตร์ภูมิภาค ภาคเหนือ
เพื่อเป็นศูนย์กลางขับเคลื่อนธุรกิจนวัตกรรม BCG
สำหรับระเบียงเศรษฐกิจพิเศษภาคเหนือ
(RSP North BCG Innovation Headquarter for NEC)

ที่ตั้งโครงการ
พื้นที่การศึกษามหาวิทยาลัยเชียงใหม่ ตำบลแม่เหียะ
อำเภอเมืองเชียงใหม่ จังหวัดเชียงใหม่

สถาปนิก
ปจิตพงษ์ พงษ์พิทักษ์ ว-ภส.11
จิรวุฒิ พงษ์กล้า ส.สธ.2325
สุทธิพงษ์ วงศ์ภูษา ว.สธ.636
ธีระวุฒิ ชื่นพรมงคล ภ.สธ.8099
ศิครา อารีรัตน์ ส.สธ.3600
สุทธิวิทย์ ภาณุโคธิพันธุ์ ภ.สธ.11796
กวีรัตน์ มนุญสิทธิ ภ.สธ.18545
ศุภาจิต สาระมัจฉา ภ.สธ.18573

วิศวกรโครงสร้าง
พชร ภูวิธมนานัสธรณ์ วธ.1196
จักรินพันธ์ สกลภูวรักษ์ สย.10114
วงษ์เทพ ตั้งฮักกุล สย.9453

วิศวกรระบบไฟฟ้าและสื่อสาร
ณัฐณะ อินดี วพธ.948
บรรณพล ปิ่นไชย สพท.60325

วิศวกรระบบสุขาภิบาล ระบบป้องกันอัคคีภัย
จรัสพล ตริยวงศศิริ วธ.73
ชนวิวัฒน์ นิทีคนวิจิตร สส.338

วิศวกรระบบเครื่องกลและระบบปรับอากาศ
สมศักดิ์ สัตยประชา วท.933

นักเขียนแบบ

ภูมิสถาปัตย์

BIM_MODELER
ธนพงษ์ นาคศิริวัฒนวิจิ ส.สธ.3765

รายการแก้ไขแบบ

เลขที่	วันที่	รายละเอียด

เขียนโดย	ตรวจสอบโดย
-	-
วันที่	มาตราส่วน
08 พฤศจิกายน 2568	AO 1 : 25
ชื่อแบบ	
แบบขยายเฟอร์นิเจอร์ ชั้น 3-6	
รหัสแบบ	IN-16
รหัสโครงการ	จำนวนแผ่นรวม
	20

CAD FILE :

แบบก่อสร้าง
(Construction Drawing)

ไม่อนุญาตให้ดัดแปลงจากแบบ ทุกกรณีให้
ตรวจสอบจากสถานที่ก่อสร้างจริง



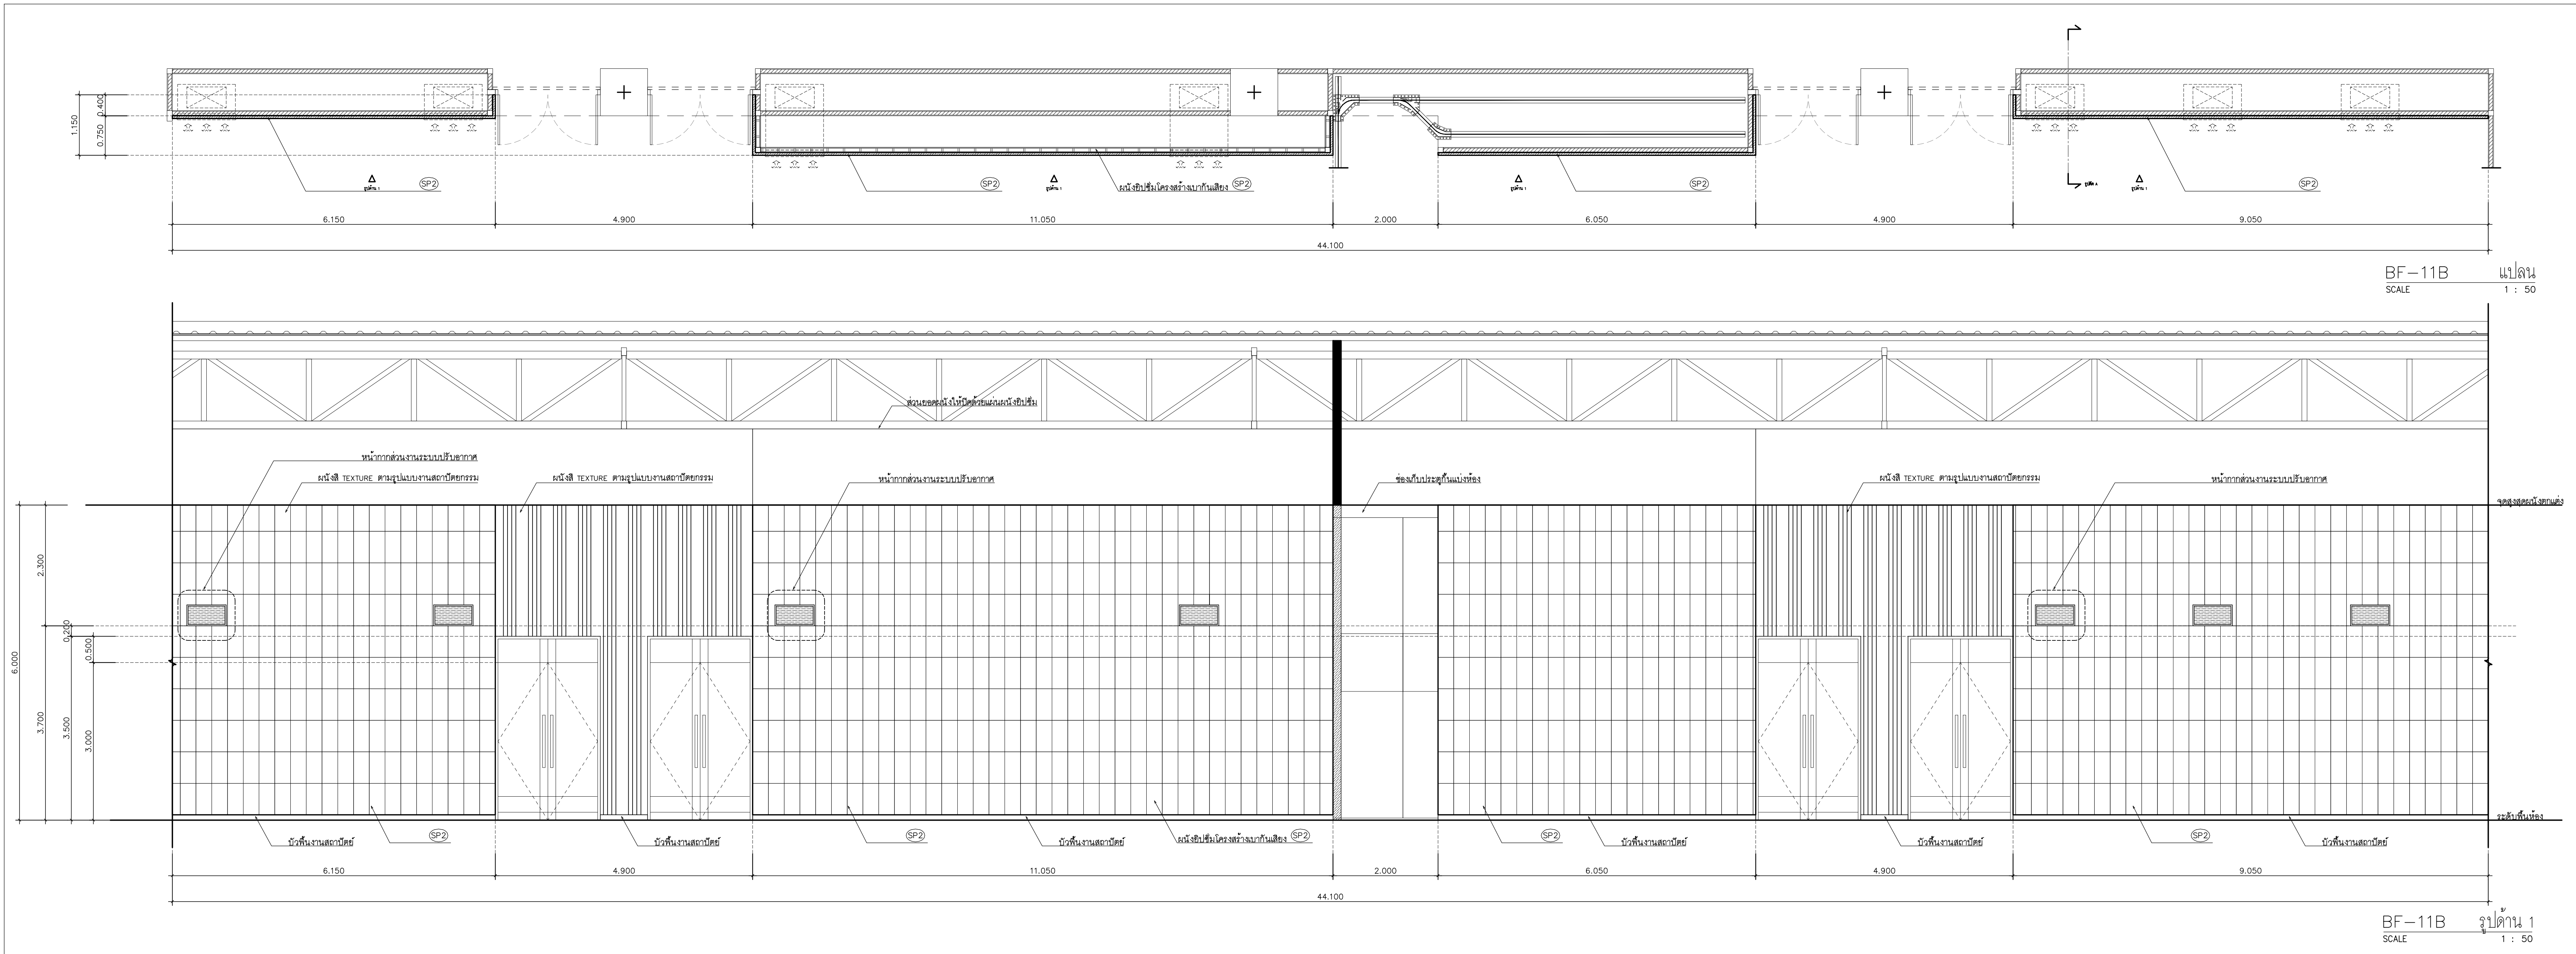
หมายเหตุ ระดับสีพื้นด้านทั่วไป 3.50 เมตร
ระดับพื้นถึงท้องพื้น 4.00 เมตร
ตรวจสอบระยะจากหน้างานก่อนติดตั้งจริง

แปลนพื้นที่ตกแต่งภายใน

SCALE

ชั้น 3

1 : 100



ภายใน
ออกแบบ
PACDE
PACDE COMPANY LIMITED
210 หมู่ 10 ต. คลองเตย อ. คลองเตย จ. กรุงเทพฯ 10110
Tel. 083 227 140 - 02-6433610

เจ้าของโครงการ
สำนักงานปลัดกระทรวงการอุดมศึกษา
วิทยาศาสตร์ วิจัยและนวัตกรรม

โครงการ
ก่อสร้างอาคารศูนย์วิจัยและพัฒนาเทคโนโลยี
เพื่อเป็นศูนย์กลางขับเคลื่อนธุรกิจนวัตกรรม BCG
สำหรับระบบนิเวศเศรษฐกิจพิเศษภาคเหนือ
(RSP North BCG Innovation Headquarter for NEC)

ที่ตั้งโครงการ
พื้นที่การศึกษามหาวิทยาลัยเชียงใหม่ ตำบลแม่เปิน
อำเภอเมืองเชียงใหม่ จังหวัดเชียงใหม่

สถาปนิก
ปจิตพงษ์ พงษ์พิทักษ์ ว.กส.11
จิรวดี พงษ์พิทักษ์ ส.ส.ด.2325
สุทธิพงษ์ วงศ์ภูษา ว.ส.ด.636
ธีระวุฒิ ชื่นทรงมงคล ว.ส.ด.8099
ศิธา อธิวิธยา ส.ส.ด.3600
สุทธิวิทย์ ภาณุโคตร ว.ส.ด.11796
กวีรัตน์ มนุญศิริพิทักษ์ ว.ส.ด.18945
ศุภจิต สรรพวิภา ว.ส.ด.18573
วิศวกรโครงสร้าง
พชร ภูววัฒนวิเศษ ว.ม.1196
จักรพันธ์ สกลภูวรักษ์ ส.ย.10114
วงษ์เทพ ตั้งชิตกุล ส.ย. 9453

วิศวกรระบบไฟฟ้าและสื่อสาร
ณฐณะ อินดี ว.พ.ด.948
บรรณพล ปิ่นไชย ส.พ.ด.6035

วิศวกรระบบสถาปัตยกรรม ระบบป้องกันอัคคีภัย
จรัสพล ตริยวงค์ศิริ ว.ส.ด.73
ชนวิวัฒน์ นิพนธ์วิจิตร ส.ส.ด.338

วิศวกรระบบเครื่องกลและระบบปรับอากาศ
สมศักดิ์ สัตตประชา ว.ก.ด.33

นักเขียนแบบ

ภูมิสถาปนิก

BIM_MODELER

นายพงษ์ ภาณุวิวัฒน์กิจ ส.ส.ด.3765

รายการแก้ไข
เลขที่ วันที่ รายละเอียด

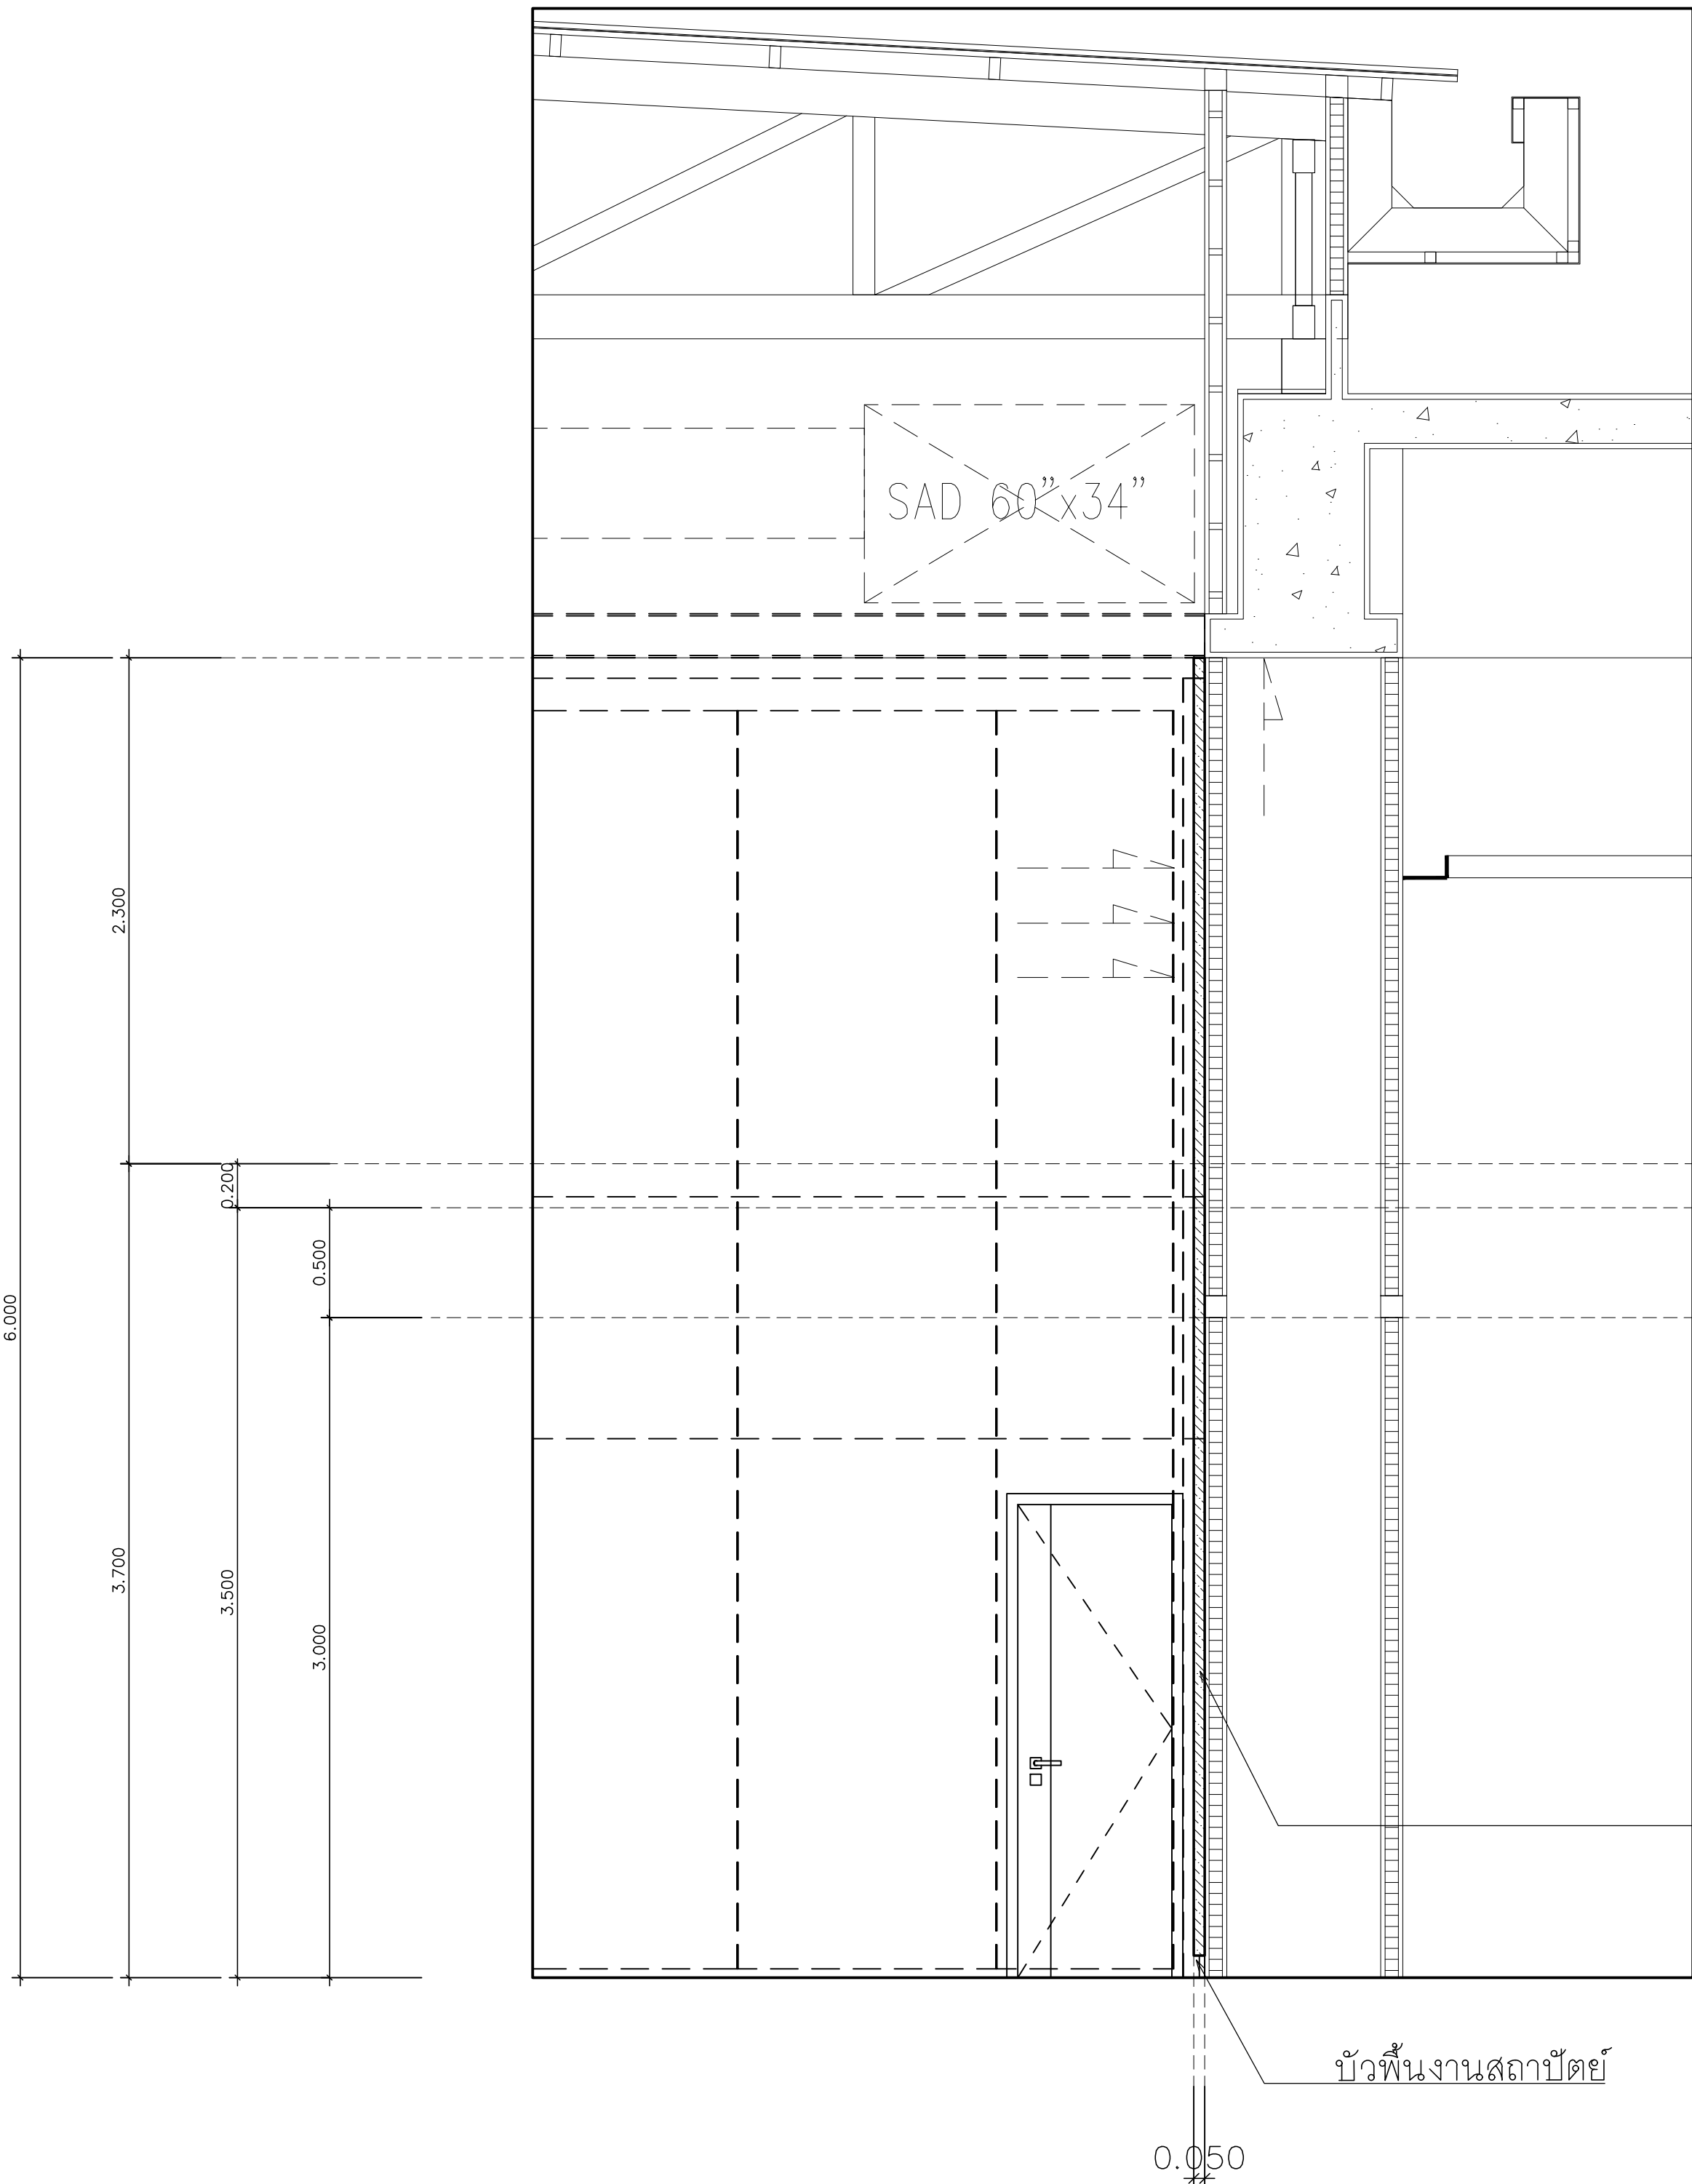
เขียนโดย - ตรวจสอบโดย -
วันที่ 08 พฤศจิกายน 2568 มติตราส่วน AO 1 : 50
ชื่อแบบ แบบขยายเฟอร์นิเจอร์ ชั้น 4-1

รหัสแบบ IN-18
รหัสโครงการ จำนวนแผ่นรวม 20


CAD FILE :

แบบก่อสร้าง
(Construction Drawing)


ไม่อนุญาตให้ดัดแปลงแบบ ทุกระยะให้
ตรวจสอบจากสถานที่ก่อสร้างจริง




BF-11B รูปตัด A-A
SCALE 1 : 50

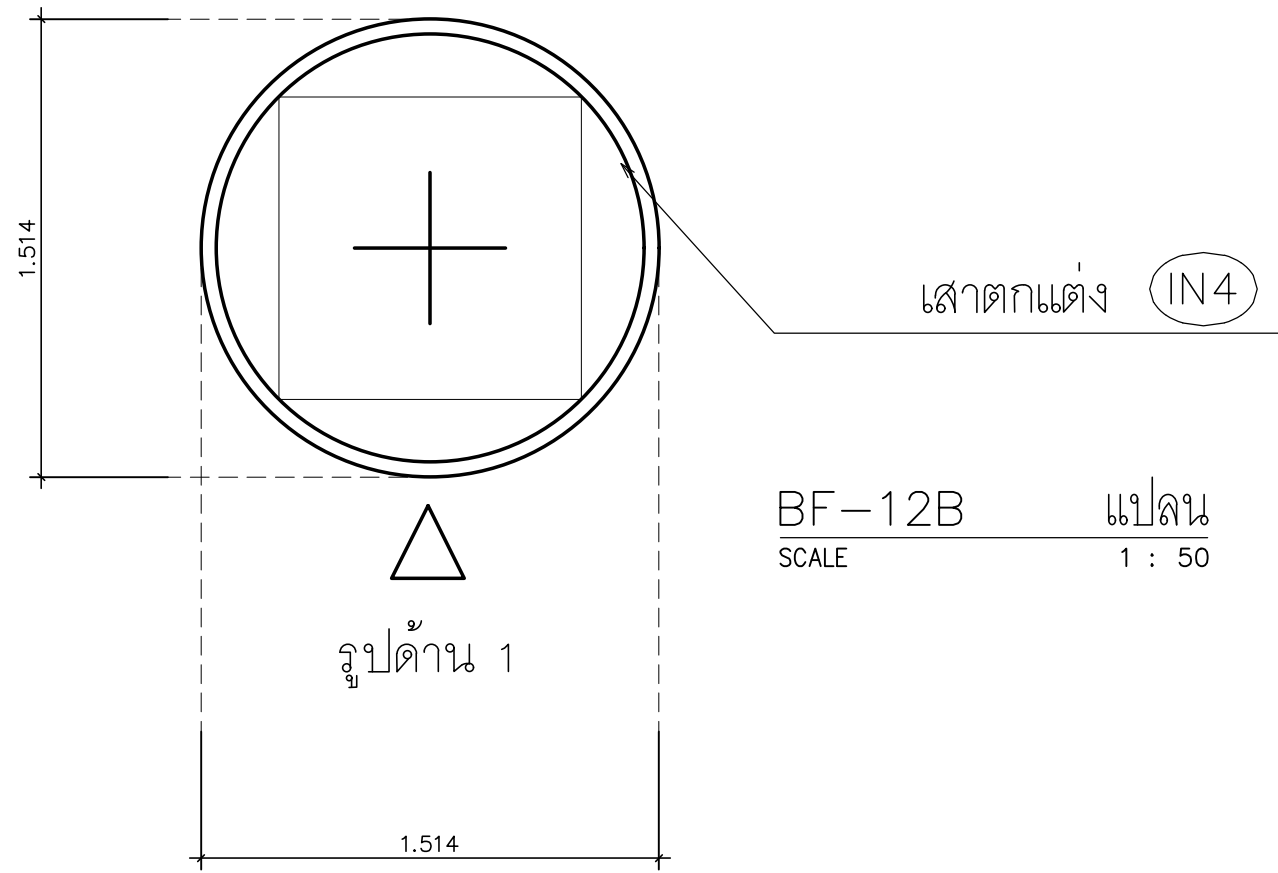

BF-12B แปลน
SCALE 1 : 50

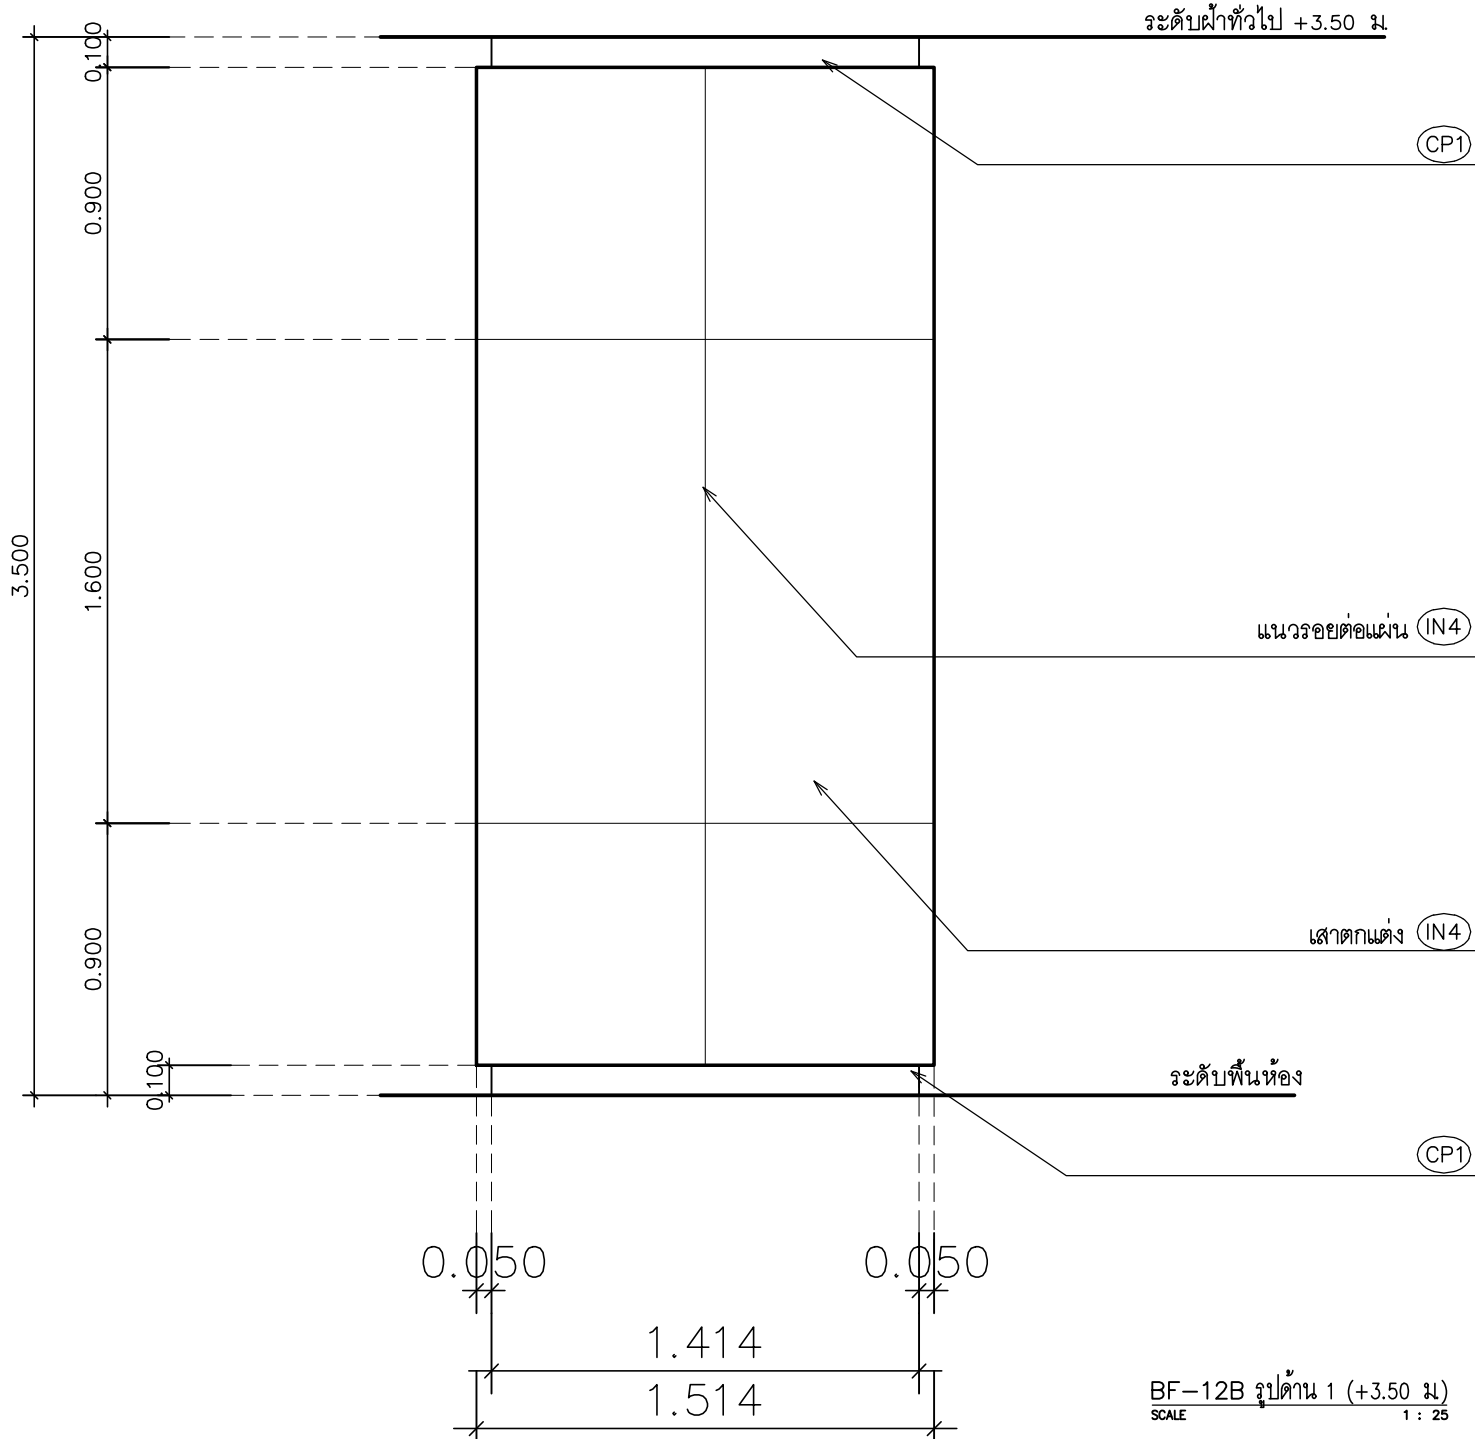

BF-12B รูปตัด 1 (+3.50 ม.)
SCALE 1 : 50

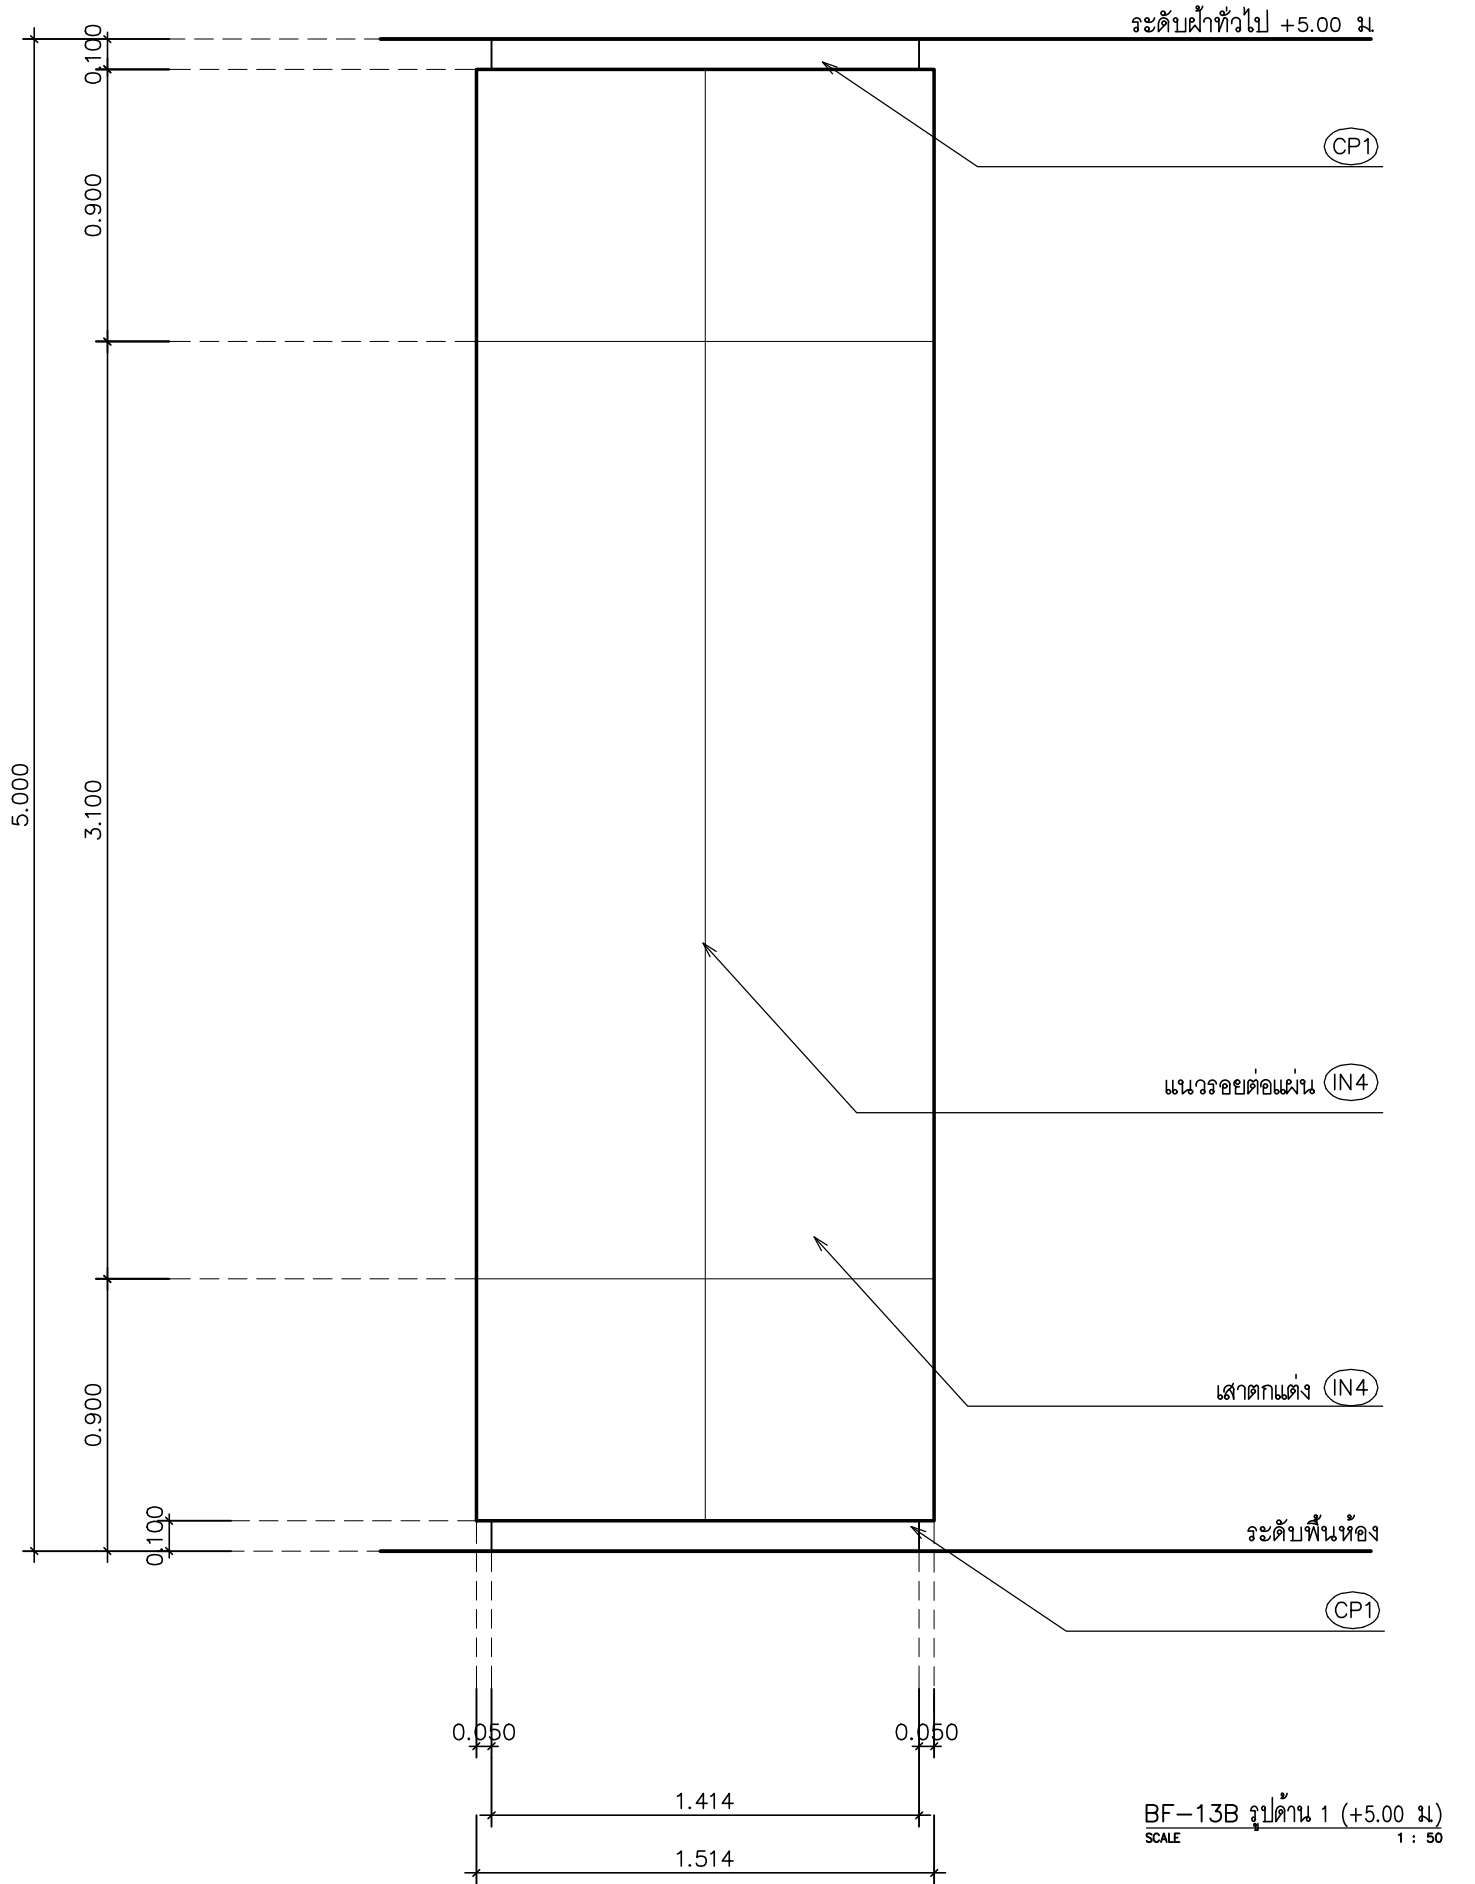

BF-13B รูปตัด 1 (+5.00 ม.)
SCALE 1 : 50



อุทยานวิทยาศาสตร์
และเทคโนโลยี
มหาวิทยาลัยเชียงใหม่

พิจารณาอนุมัติ พดิ ชล

inside
out design

PACDE

PACDE COMPANY LIMITED

210 หมู่ 10 ต.ป่าตัน อ.เมือง จ.เชียงใหม่ 50000
Tel. 053 227 160 - 02-6453610

เจ้าของโครงการ

สำนักงานปลัดกระทรวงการอุดมศึกษา
วิทยาศาสตร์ วิจัยและนวัตกรรม

โครงการ

ก่อสร้างอาคารอุทยานวิทยาศาสตร์ภูมิภาค ภาคเหนือ
เพื่อเป็นศูนย์กลางขับเคลื่อนธุรกิจนวัตกรรม BCG
สำหรับระเบียงเศรษฐกิจพิเศษภาคเหนือ
(RSP North BCG Innovation Headquarter for NEC)

ที่ตั้งโครงการ

พื้นที่การศึกษามหาวิทยาลัยเชียงใหม่ ตำบลแม่เหียะ
อำเภอเมืองเชียงใหม่ จังหวัดเชียงใหม่

สถาปนิก

ปจิตพงษ์ พงษ์พิทักษ์ ว-ภส.11
จิรวดี พลกุล ส.สธ.2325
สุทธิพงษ์ วงศ์ภูษา ว.สธ.636
ธีระวุฒิ ชื่นชมมงคล ภ.สธ.8099
ศิครา อธิวิธยา ส.สธ.3600
สุทธวิทย์ ภาณุโคธิพันธุ์ ภ.สธ.11796
กวีรัตน์ มนุญสิทธิ ภ.สธ.18545
ศุภาจิต สวรรค์จุฬา ภ.สธ.18573

วิศวกรโครงสร้าง

พชร ภูวัฒนมานัสธรณ์ ว.ม.1196
จักรินพันธ์ สกลภูวรักษ์ ส.ย.10114
วณิชเทพ ตั้งอังกูล ส.ย. 9453

วิศวกรระบบไฟฟ้าและสื่อสาร

ณฐณะ อินดี ว.ฟท.948
ธรรมพล ปิ่นไชย ส.ฟท.6035

วิศวกรระบบสถาปัตยกรรม ระบบป้องกันอัคคีภัย

จรัสพล ตริยวงศศิริ ว.ธ.73
ชนวิวัฒน์ นิทัศน์วิจิตร ส.ธ.338

วิศวกรระบบเครื่องกลและระบบปรับอากาศ

สมศักดิ์ สัตประชา ว.ก.933

นักเขียนแบบ

ภูมิสถาปัตยกรรม

BIM_MODELER

ประพงษ์ ภาณุศิริวัฒนกิจ ส.สธ.3765

รายการแก้ไขแบบ

เลขที่ วันที่ รายละเอียด

เขียนโดย

ตรวจสอบโดย

วันที่

มาตราส่วน

08 พฤศจิกายน 2568

AO 1 : 25

ชื่อแบบ

แบบขยายเฟอร์นิเจอร์ ชั้น 4-2

รหัสแบบ

IN-19

รหัสโครงการ

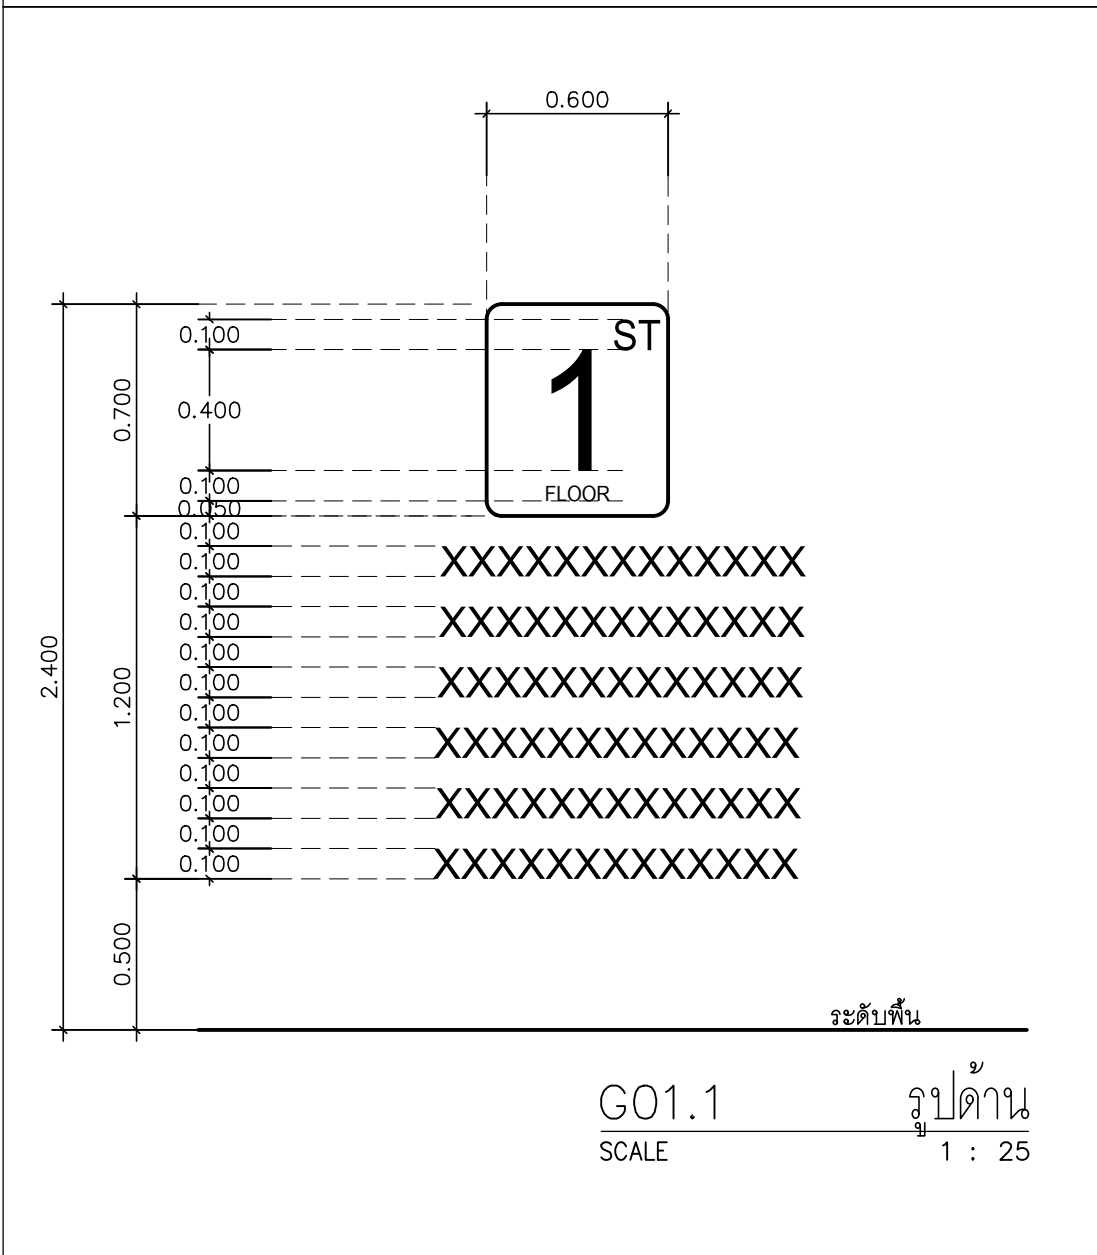
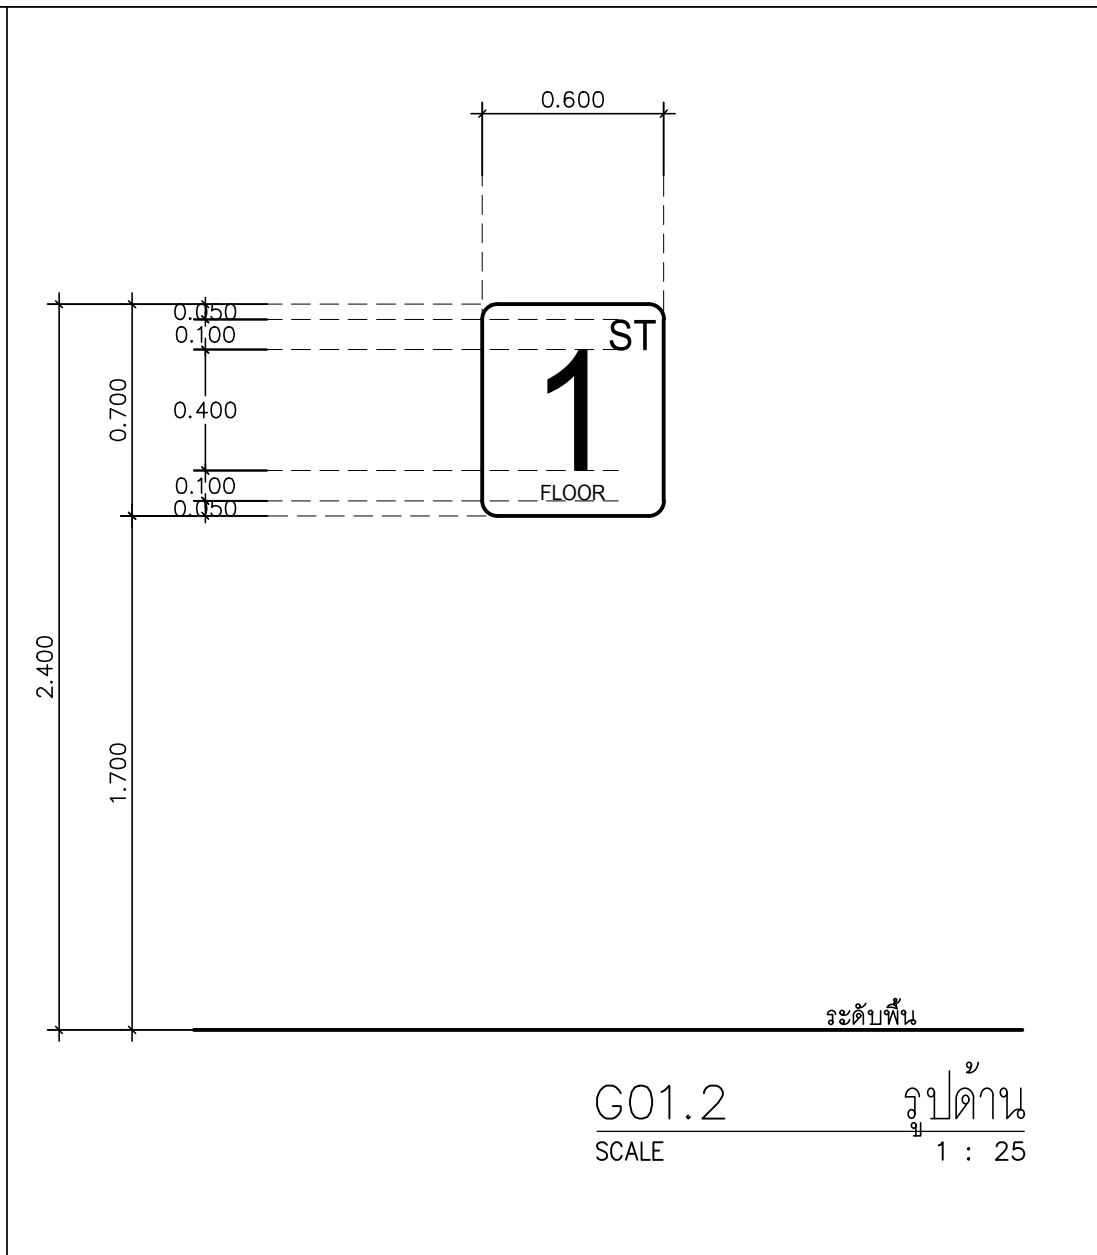
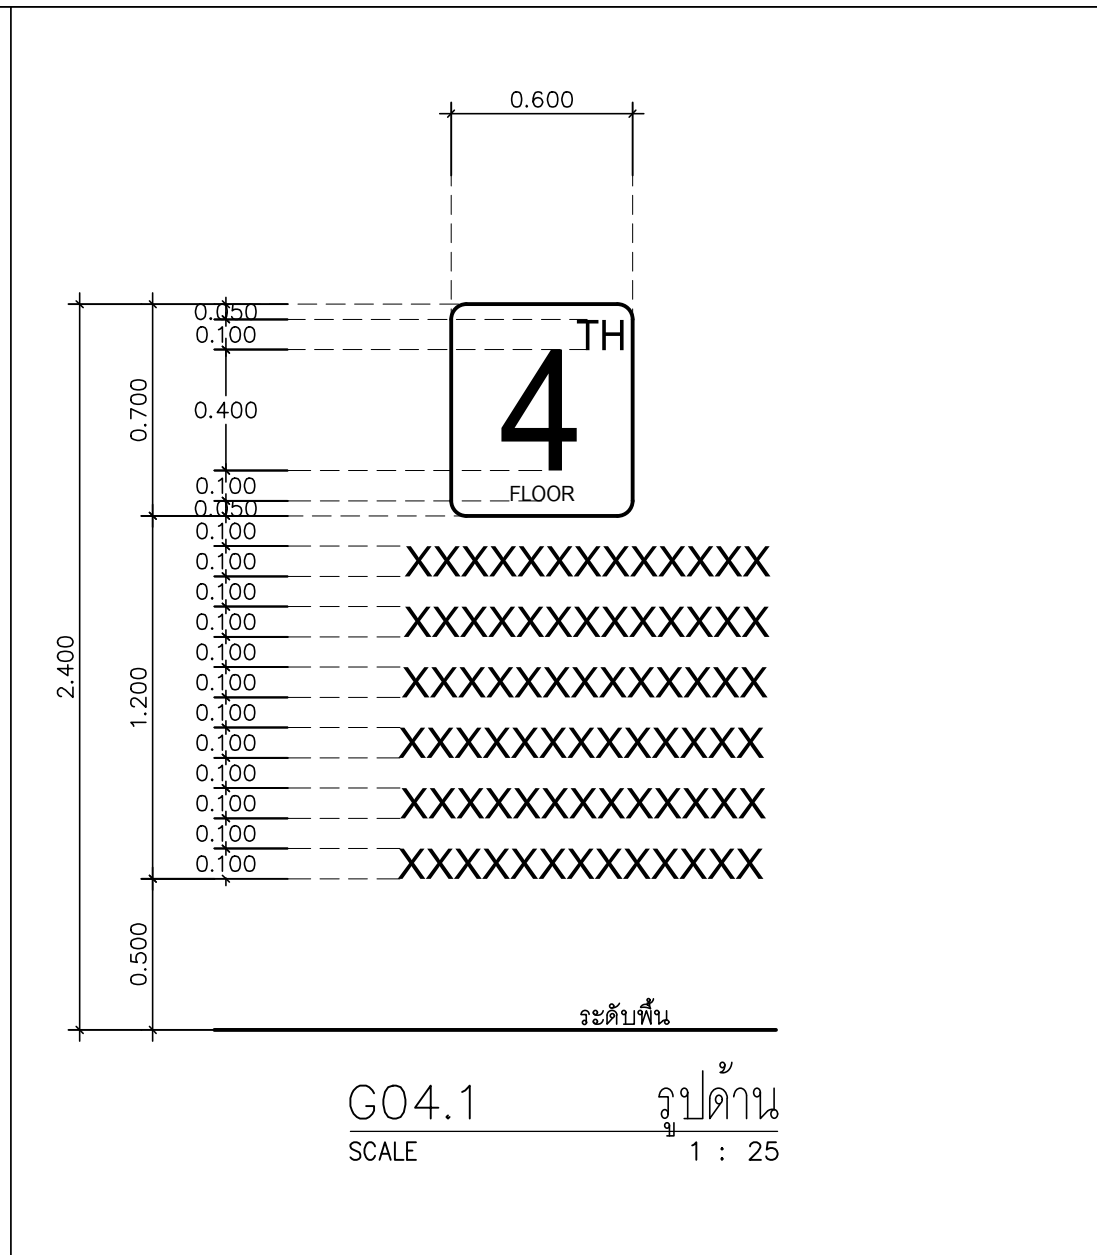
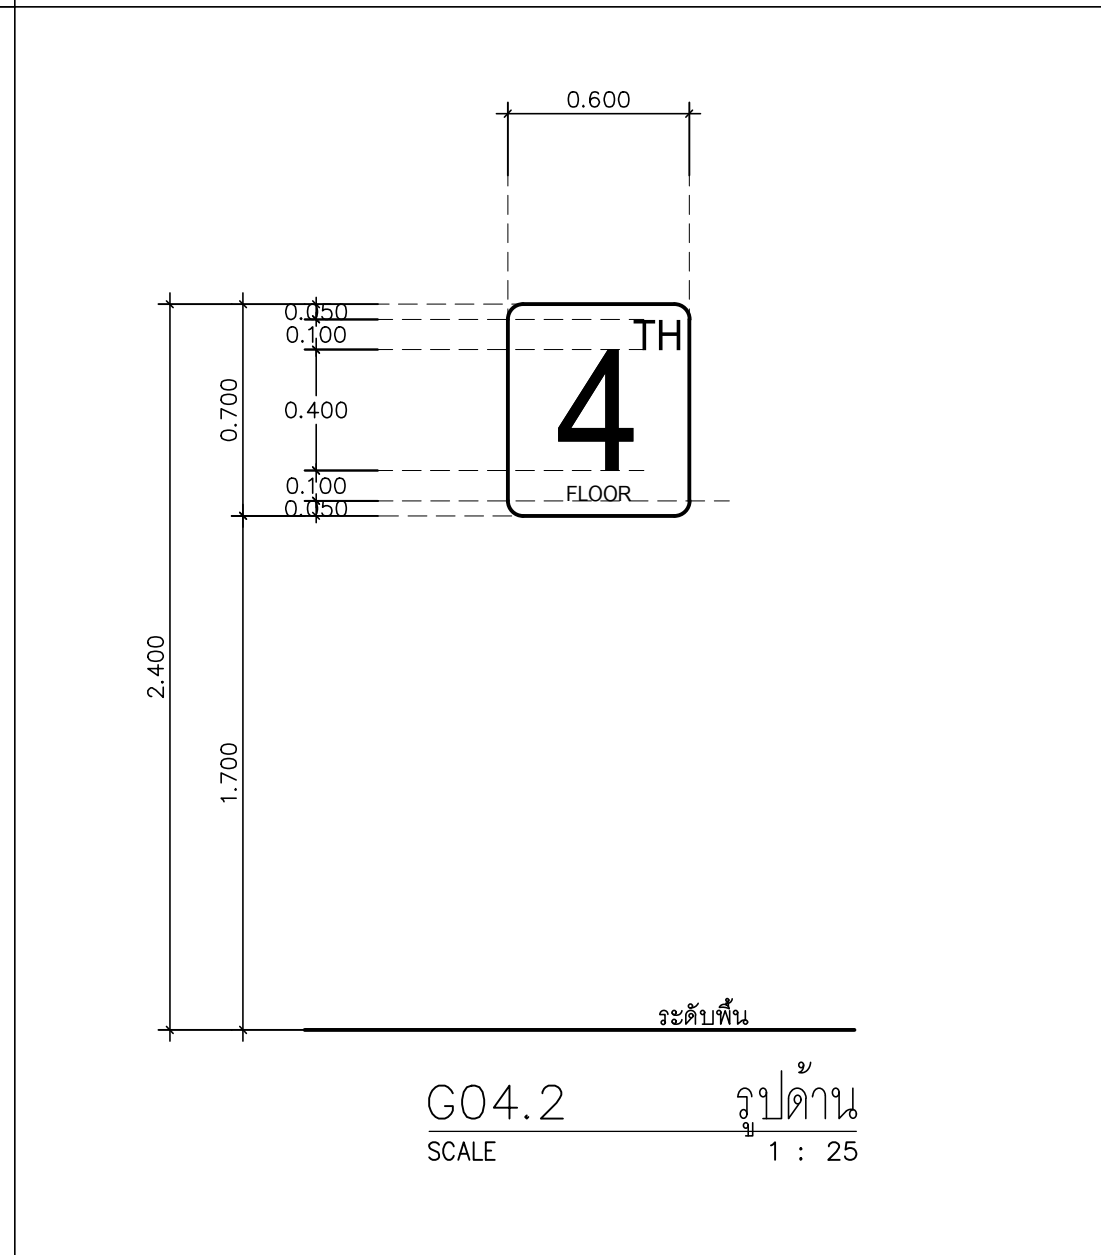
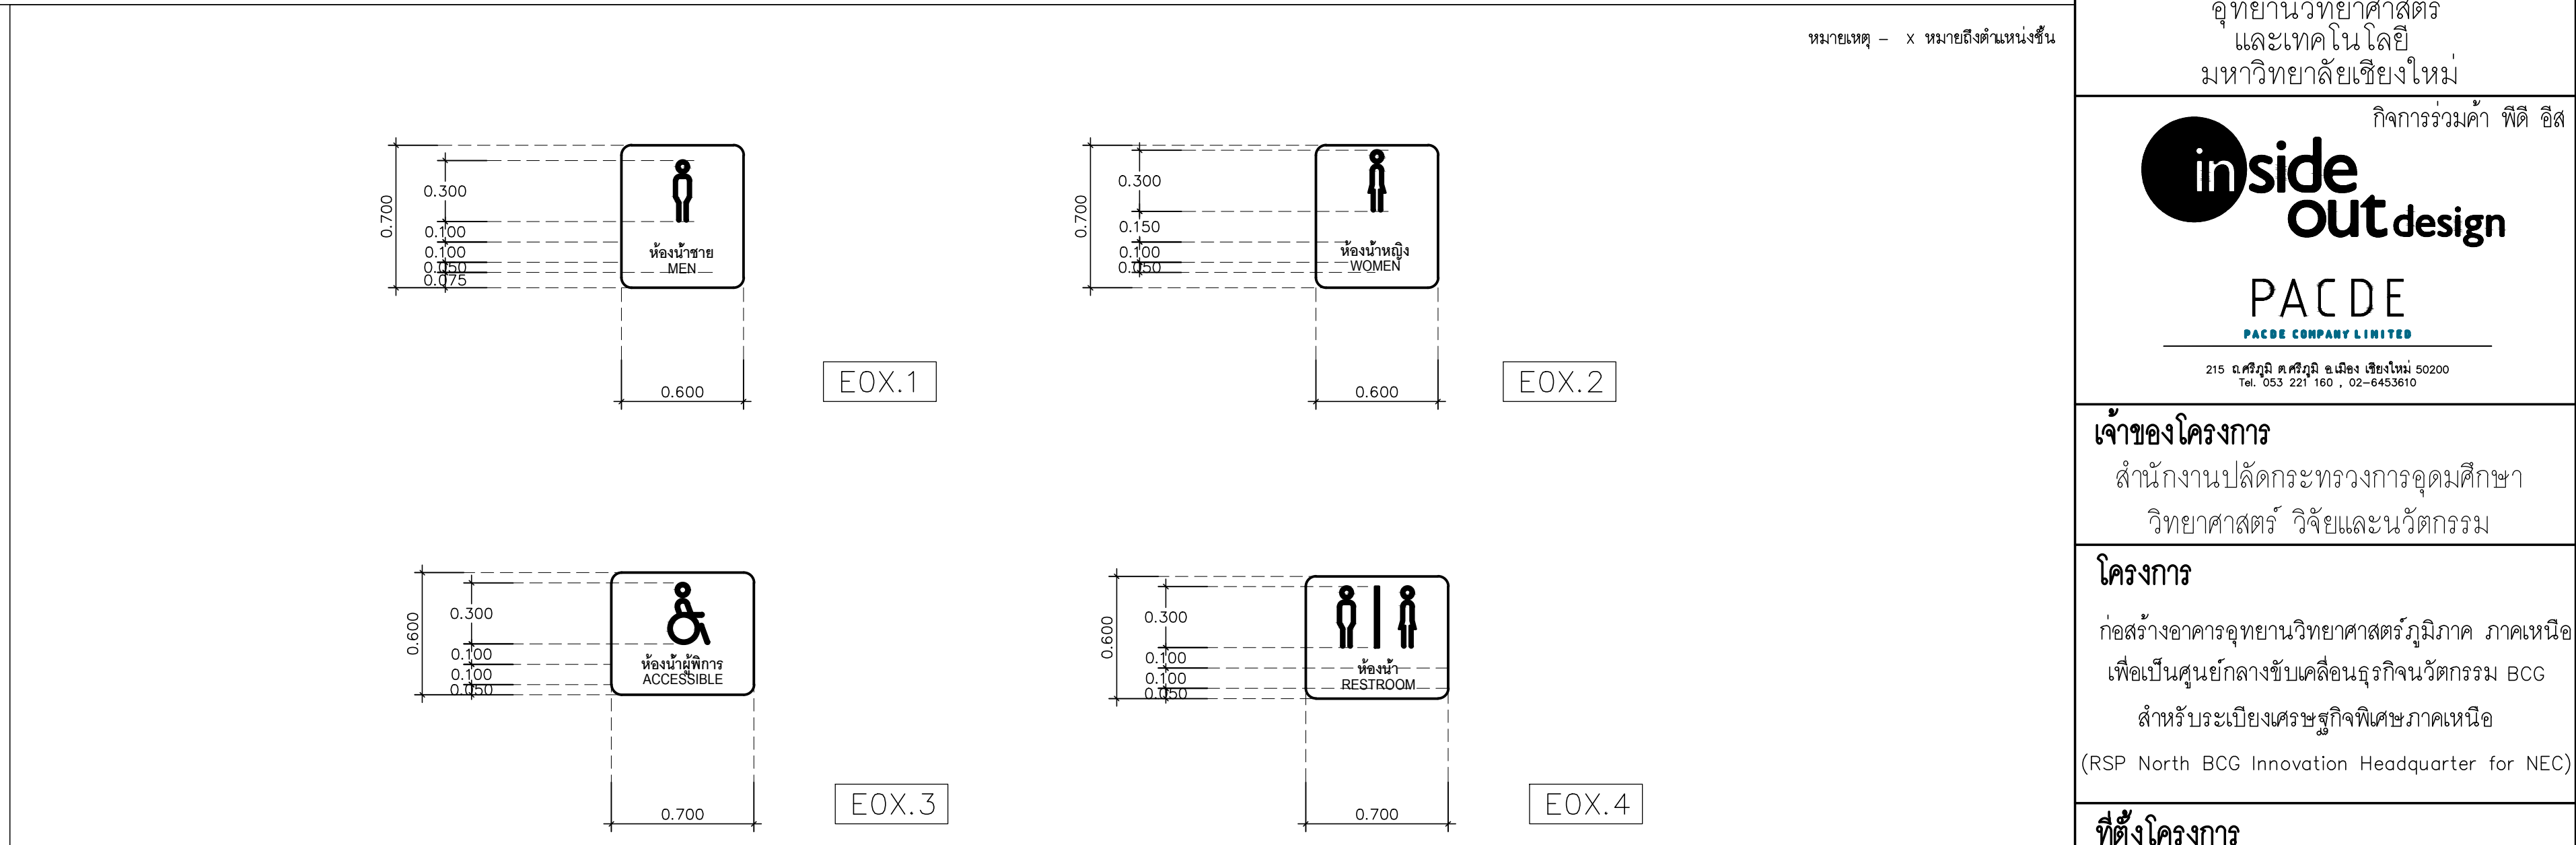
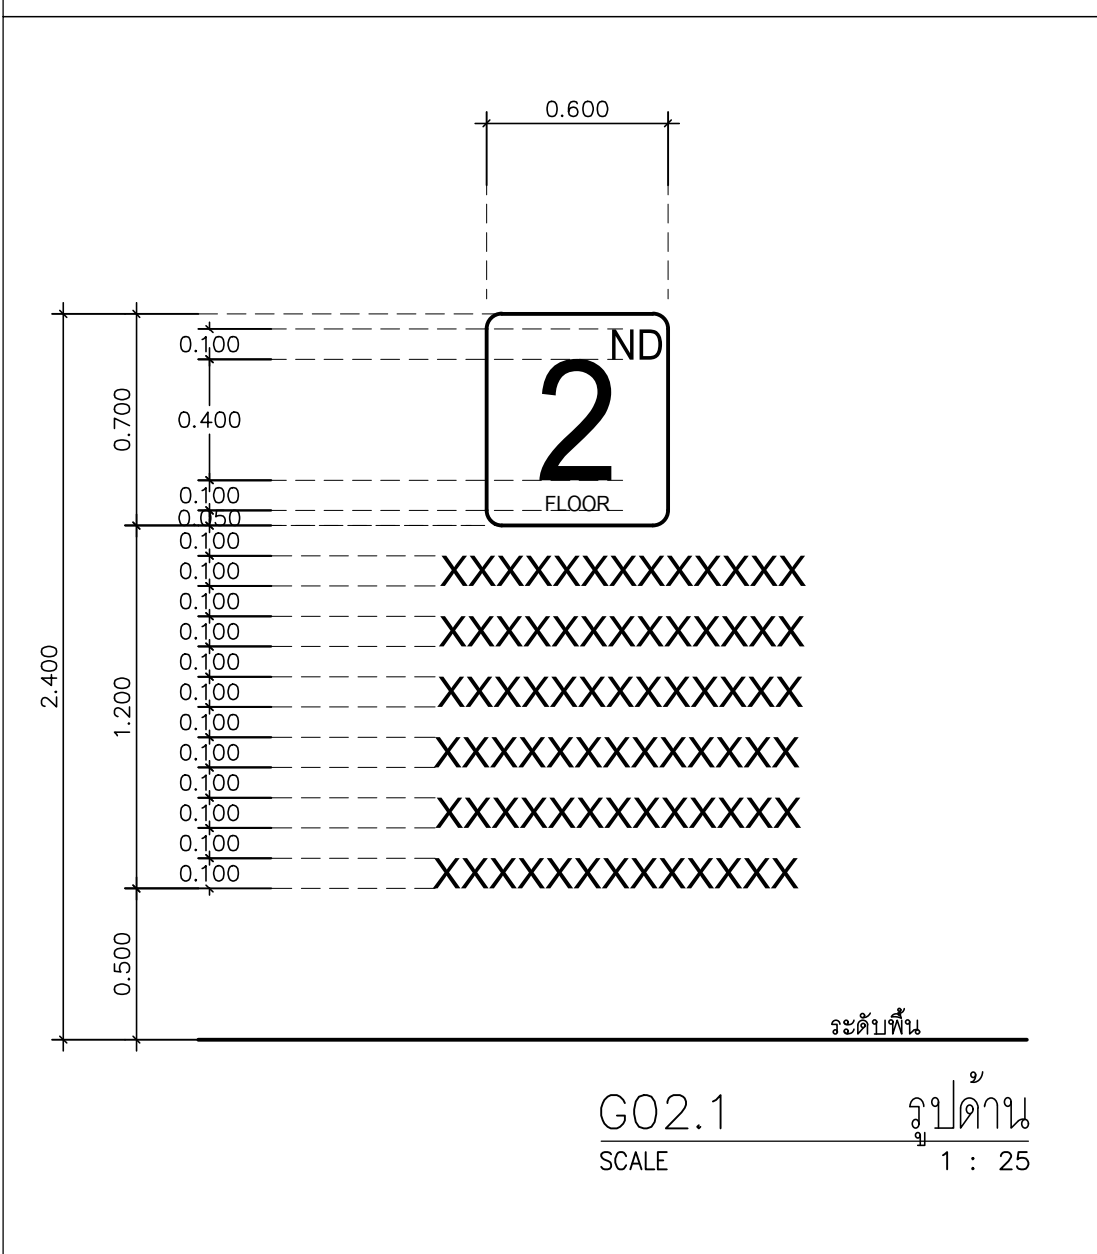
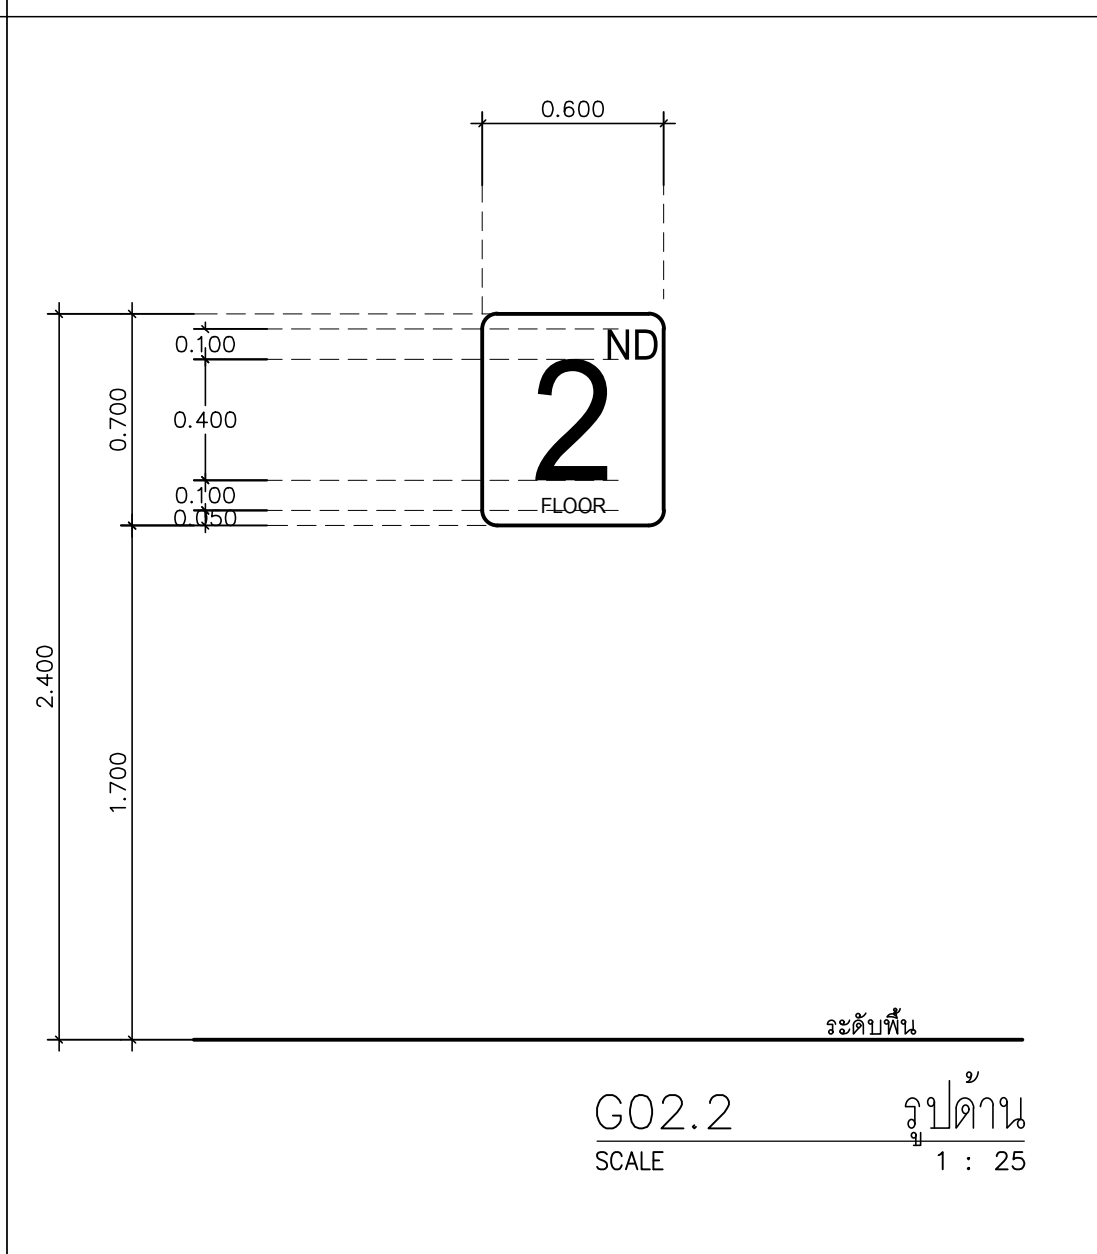
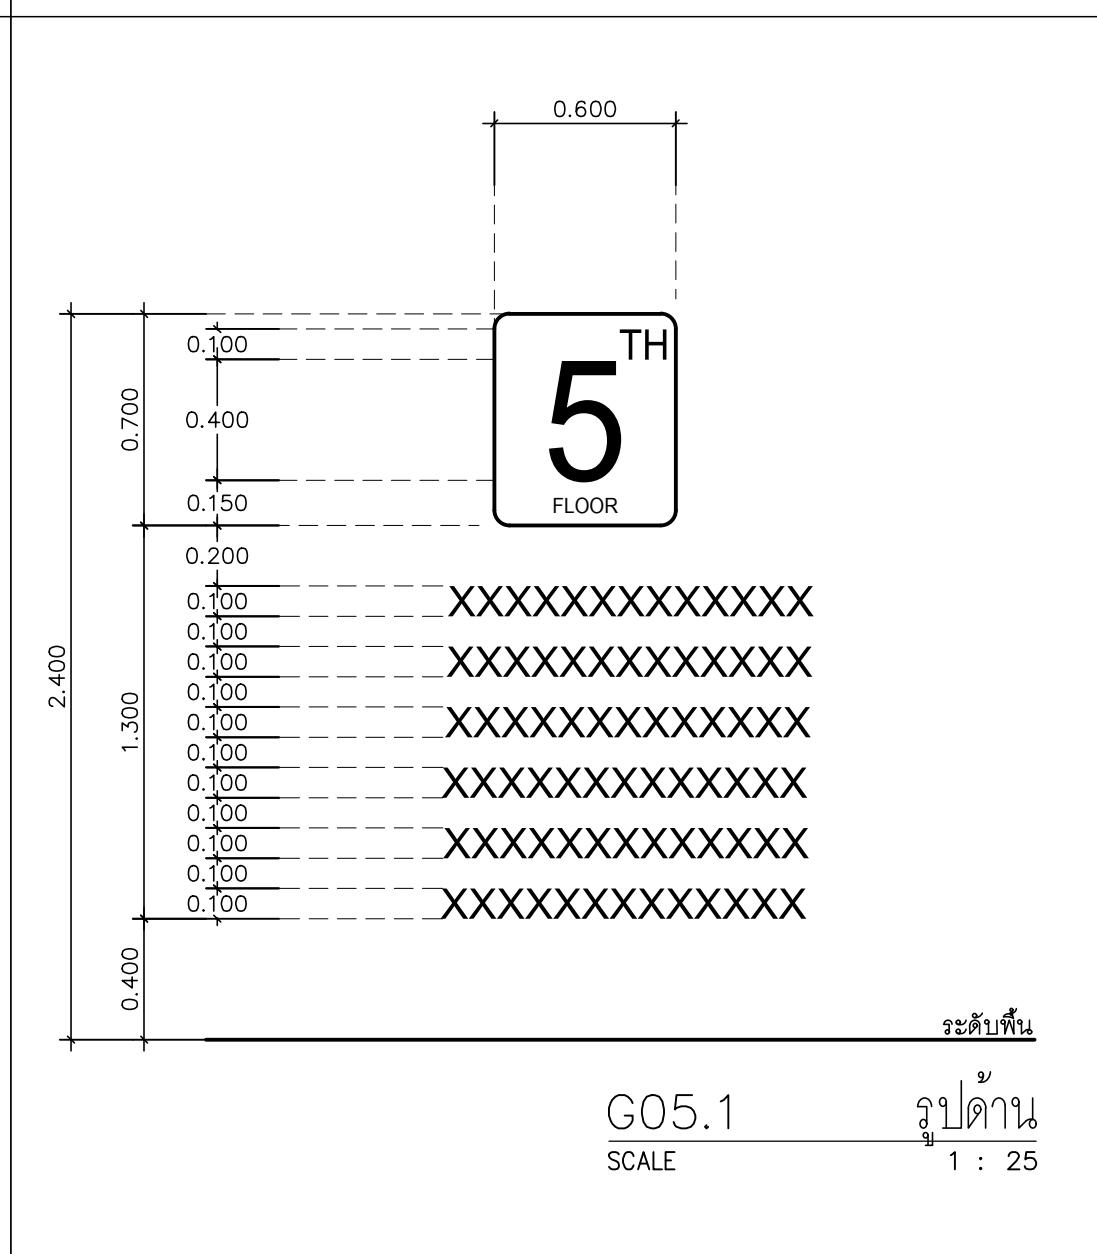
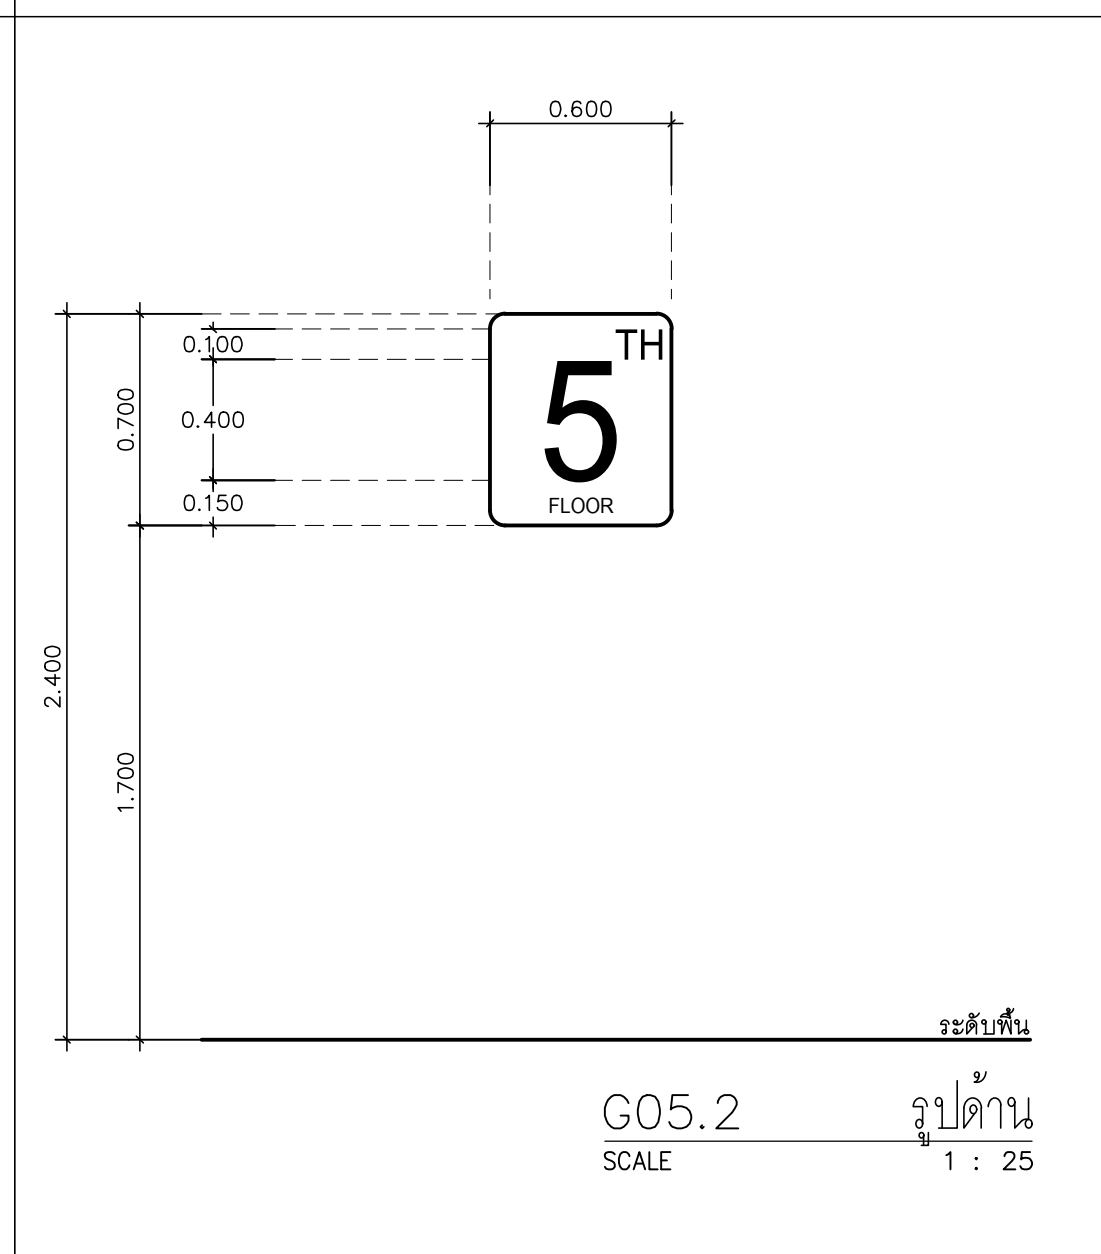
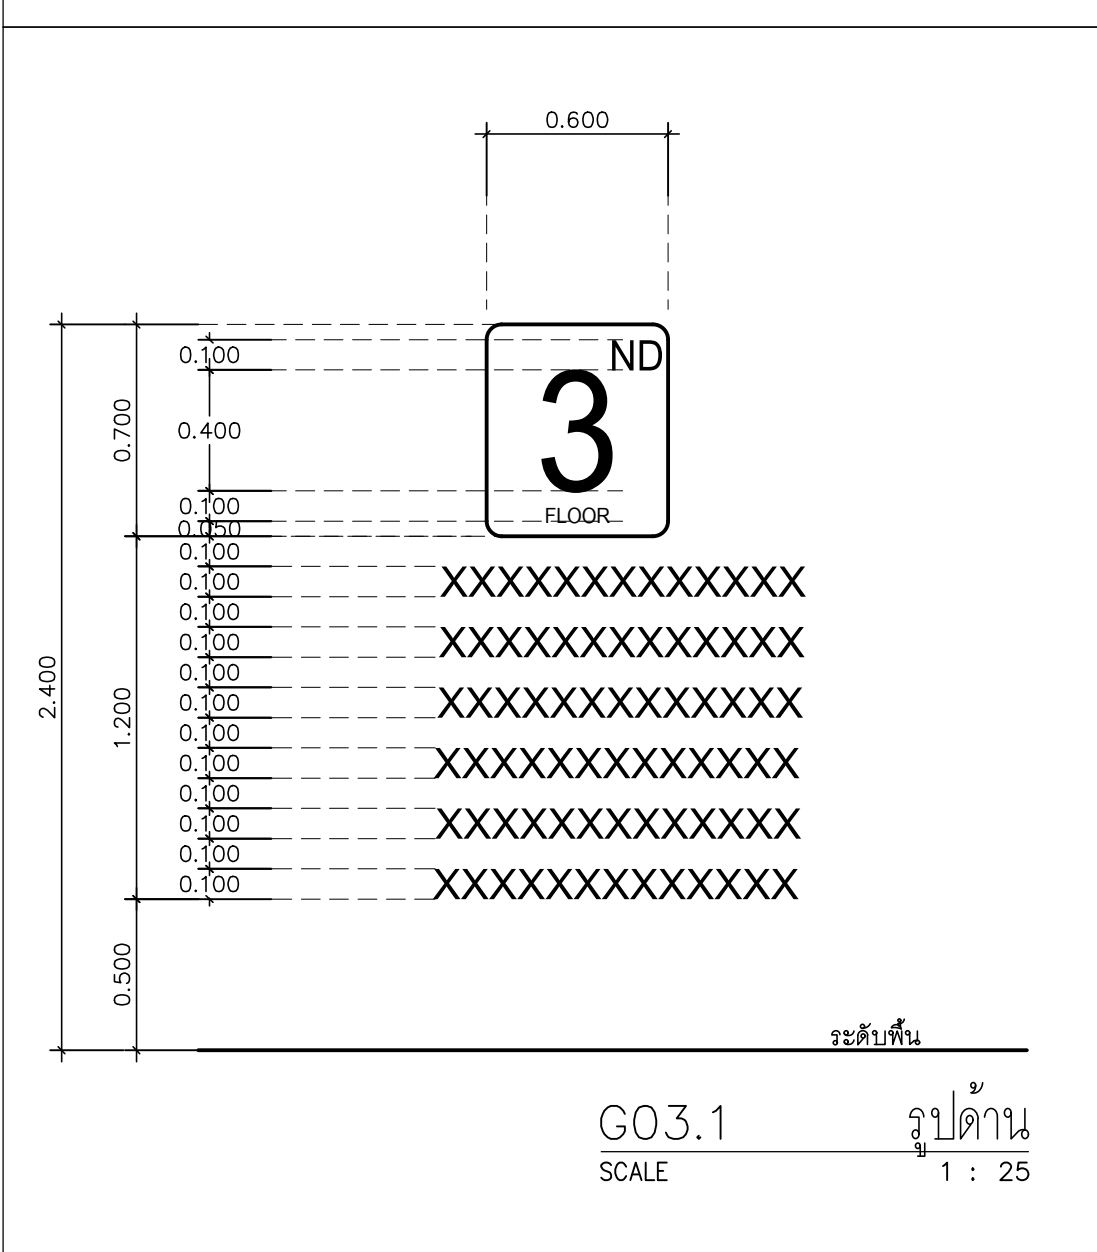
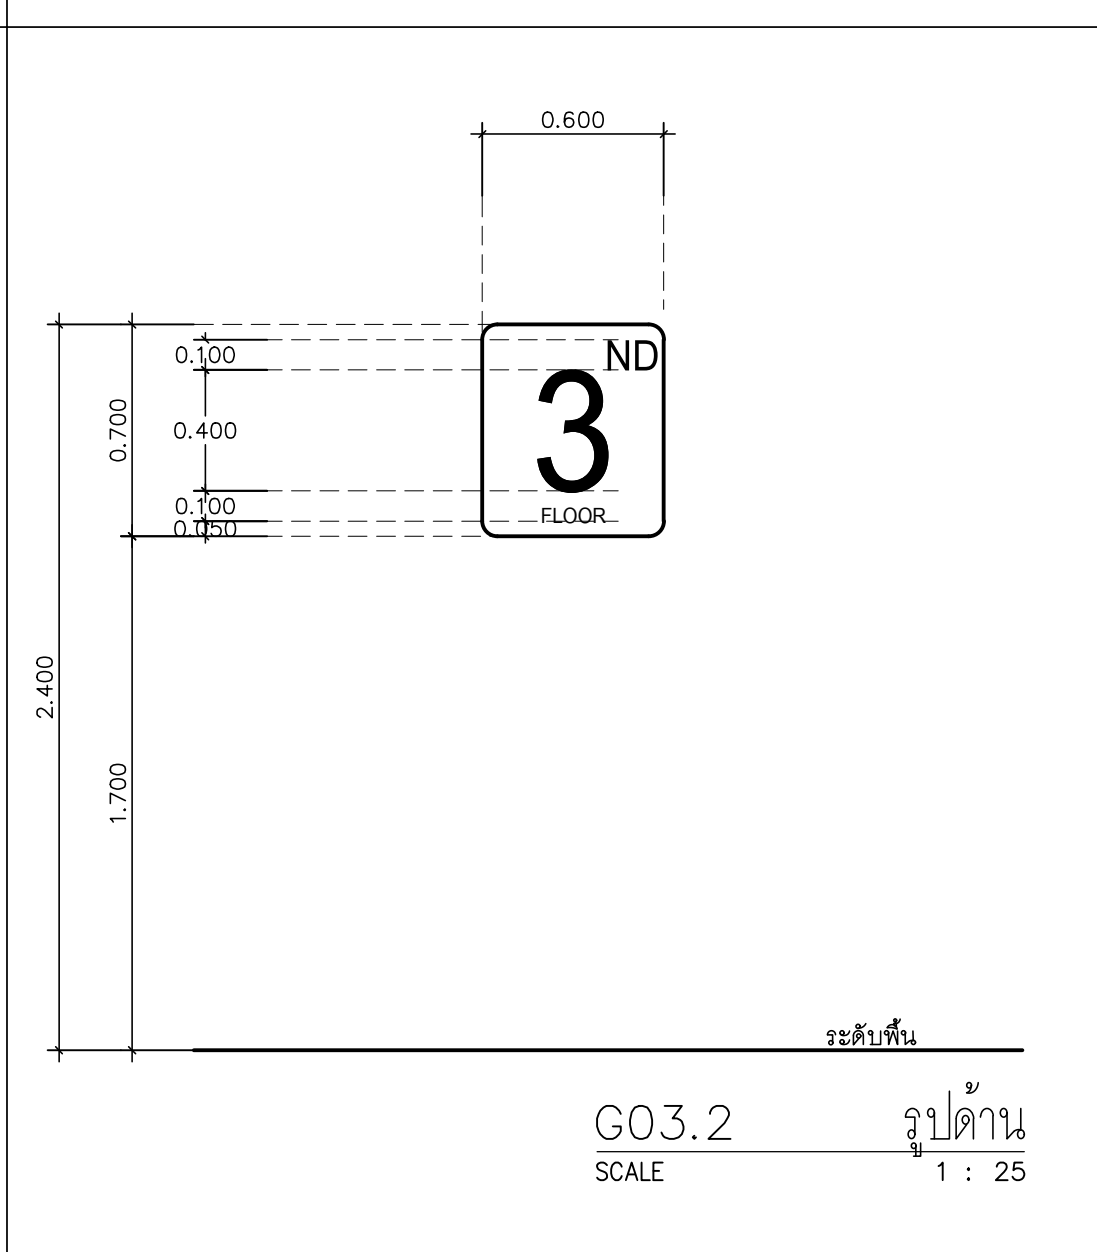
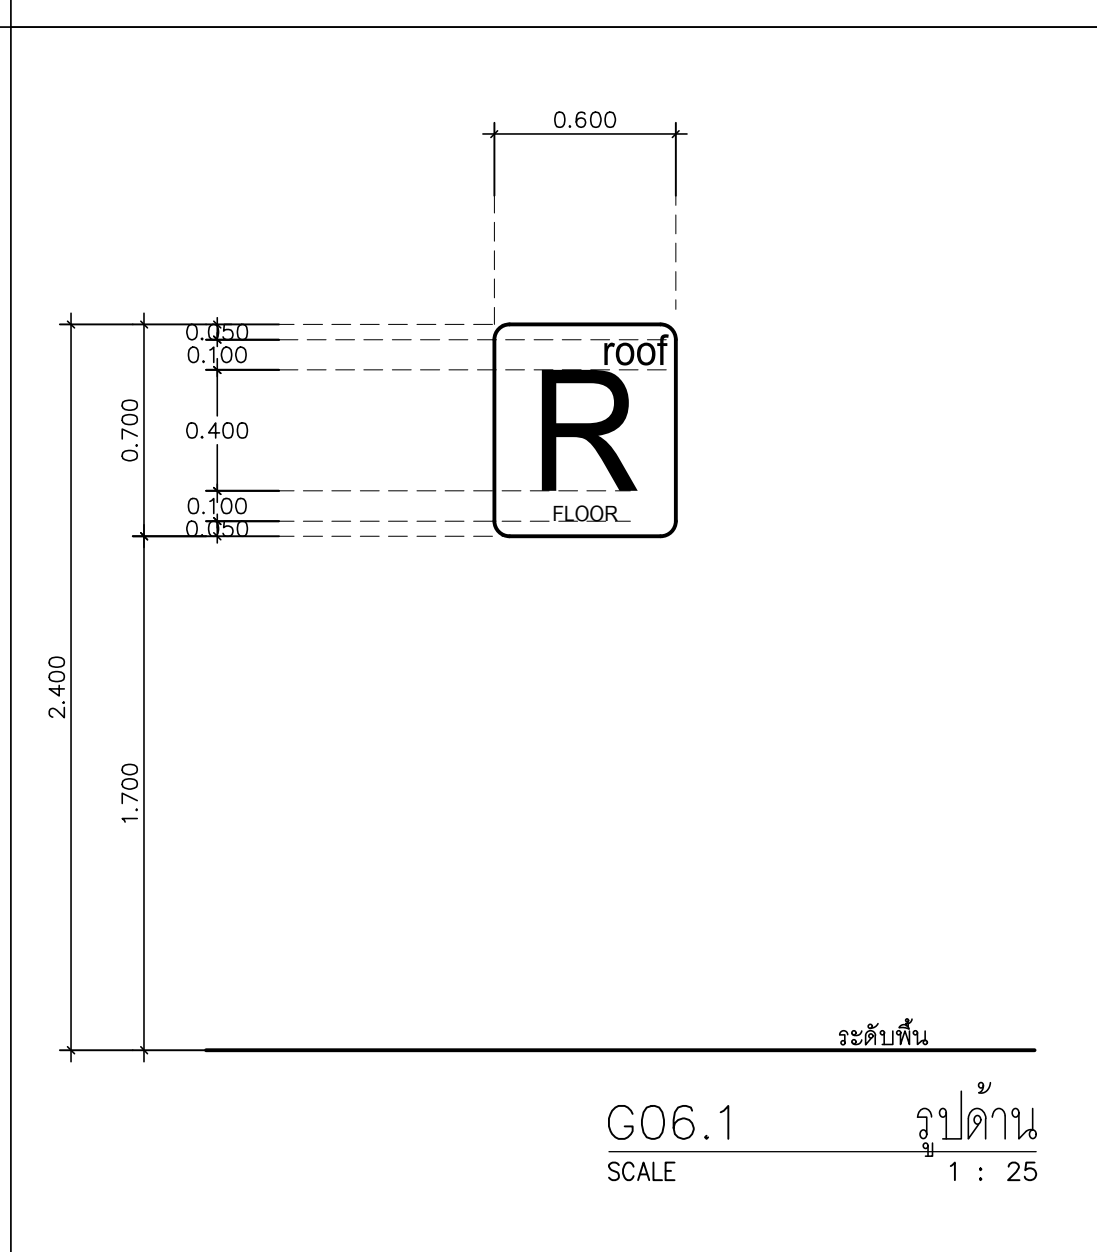
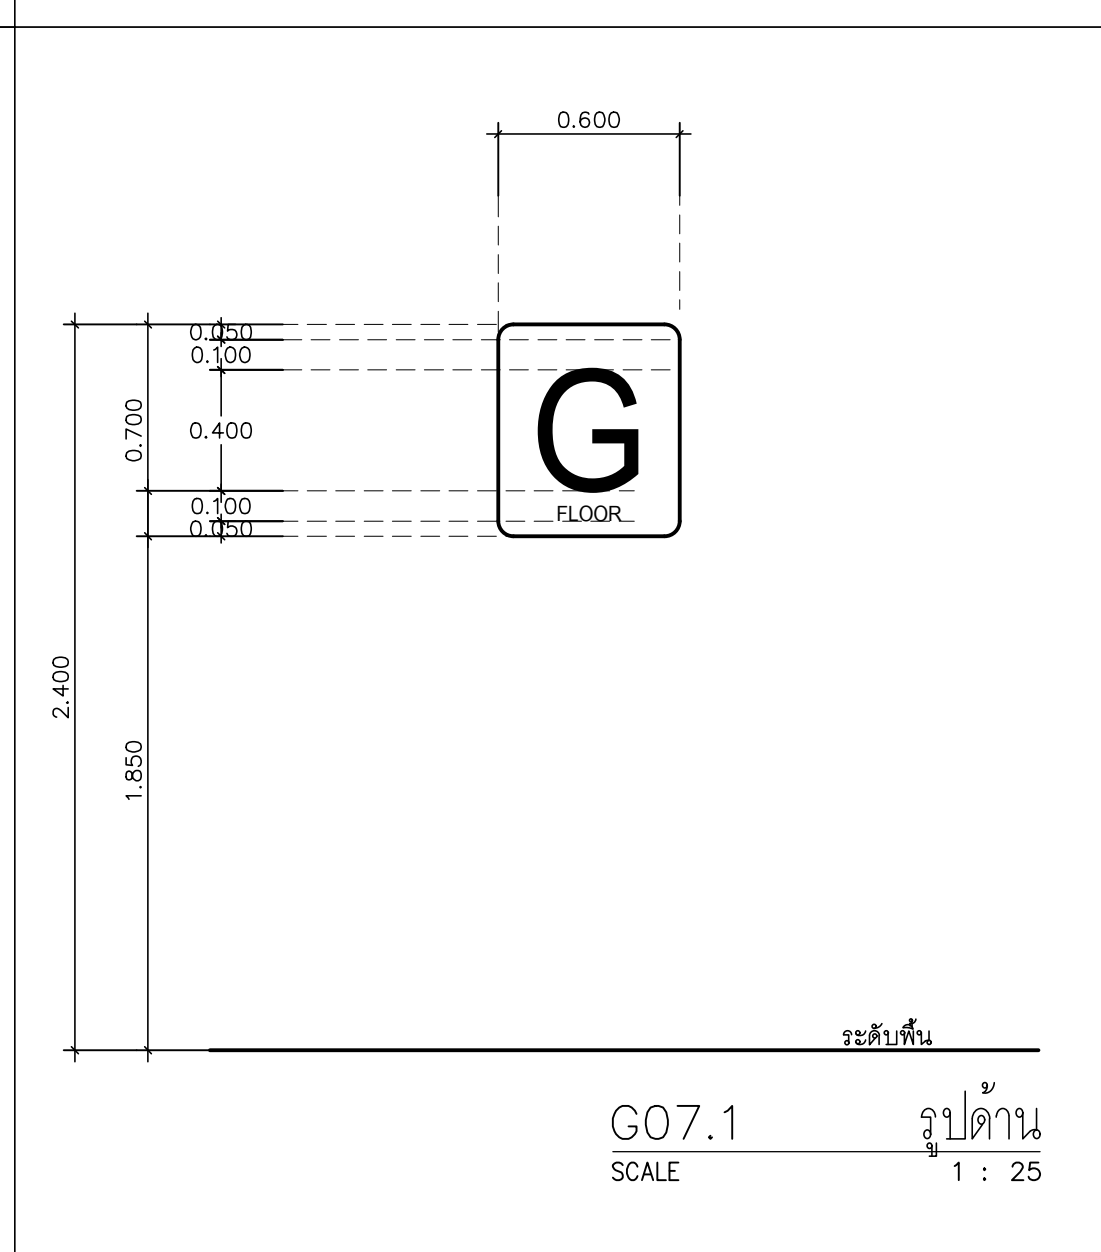
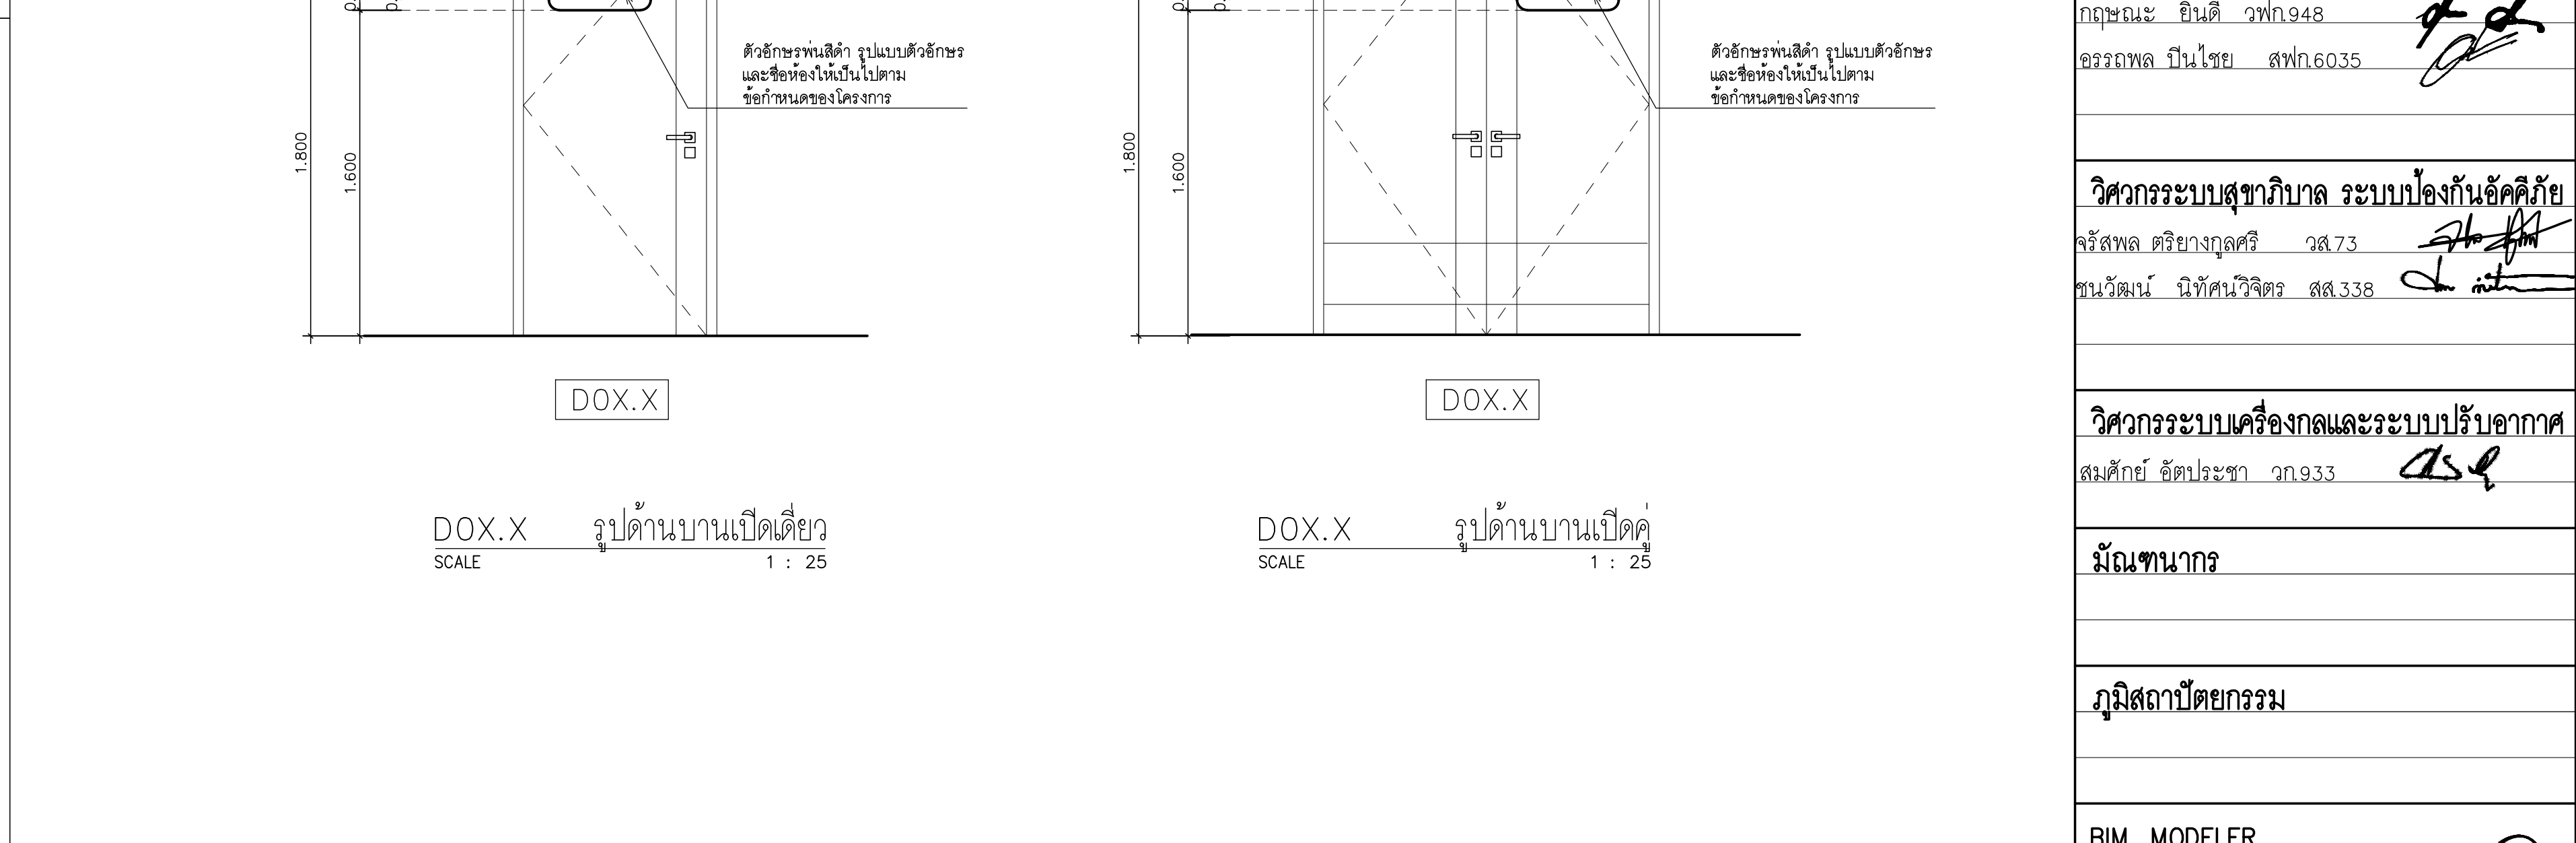
จำนวนแผ่นรวม

20

CAD FILE :

แบบก่อสร้าง
(Construction Drawing)

ไม่อนุญาตให้คัดลอกแบบ หรือแก้ไข
ตรวจสอบจากสถานที่ก่อสร้างจริง

งานป้ายขอขึ้น				งานสัญลักษณ์ห้องน้ำชาย-หญิง / ผู้พิการ			
คัตเอาท์ แผ่นพลาสติก DE-CUT ตามแบบขยาย ขนาดไม่น้อยกว่า 10 มม. ความสูง 40 ซม.				แผ่นพลาสติก DE-CUT คัตเอาท์และสัญลักษณ์ ตามแบบขยาย ขนาดไม่น้อยกว่า 10 มม. ความสูง 7.5 ซม.			
ตัวอักษร แผ่นพลาสติก DE-CUT ตามแบบขยาย ขนาดไม่น้อยกว่า 10 มม. ความสูง 10 ซม.				หนังสือมาตรฐานสีเทา ตัวอักษรสีขาวสูง 1.50 ม. จากระดับพื้นในชั้นนั้นๆ			
หนังสือมาตรฐานสีเทา				หมายเหตุ ให้ผู้ปฏิบัติงานตรวจสอบสีบนฉากกั้นทางผู้จ้าง ก่อนผลิตและติดตั้งจริง			
หมายเหตุ xxxxxxxxxxxxxx หมายถึงชื่อของสำนักงานผู้ประกอบการโดยขนาดและรูปแบบตัวหนังสือให้อ้างอิงจากแบบเจ้าของโครงการ				หมายเหตุ - x หมายถึงตำแหน่งขึ้น			
							
				งานสัญลักษณ์ห้องน้ำชาย-หญิง / ผู้พิการ			
คัตเอาท์ แผ่นพลาสติก DE-CUT คัตเอาท์และสัญลักษณ์ ตามแบบขยาย ขนาดไม่น้อยกว่า 10 มม. ความสูง 7.5 ซม.				แผ่นพลาสติก DE-CUT คัตเอาท์และสัญลักษณ์ ตามแบบขยาย ขนาดไม่น้อยกว่า 10 มม. ความสูง 7.5 ซม.			
หนังสือมาตรฐานสีเทา ตัวอักษรสีขาวสูง 1.50 ม. จากระดับพื้นในชั้นนั้นๆ				หนังสือมาตรฐานสีเทา ตัวอักษรสีขาวสูง 1.50 ม. จากระดับพื้นในชั้นนั้นๆ			
หมายเหตุ ให้ผู้ปฏิบัติงานตรวจสอบสีบนฉากกั้นทางผู้จ้าง ก่อนผลิตและติดตั้งจริง				หมายเหตุ - x หมายถึงตำแหน่งขึ้น			
							

หมายเหตุ -xxxxxxxxxxx หมายถึงชื่อของสำนักงานผู้ประกอบการโดยขนาดและรูปแบบตัวหนังสือให้อ้างอิงข้อกำหนดของเจ้าของโครงการ



จุฬาลงกรณ์มหาวิทยาลัย
และเทคโนโลยี
มหาวิทยาลัยเชียงใหม่

กิจการร่วมค้า พิศ ชีล

**inside
out design**

PACDE

PACDE COMPANY LIMITED

210 ซอยสุขุมวิท 21 แขวงคลองเตย เขตคลองเตย กรุงเทพฯ 10110
Tel. 02-227 140 , 02-6433610

เจ้าของโครงการ
สำนักงานปลัดกระทรวงการอุดมศึกษา
วิทยาศาสตร์ วิจัยและนวัตกรรม

โครงการ
ก่อสร้างอาคารอุทยานวิทยาศาสตร์ภูมิภาค ภาคเหนือ
เพื่อเป็นศูนย์กลางขับเคลื่อนธุรกิจนวัตกรรม BCG
สำหรับระเบียงเศรษฐกิจพิเศษภาคเหนือ
(RSP North BCG Innovation Headquarter for NEC)

ที่ตั้งโครงการ
พื้นที่การศึกษา มหาวิทยาลัยเชียงใหม่ ตำบลแม่เหียะ
อำเภอเมืองเชียงใหม่ จังหวัดเชียงใหม่

สถาปนิก
ปิติพงษ์ พงษ์ศิริวิทย ว-ภส.11
จิรวิมล พงษ์ศักดิ์ ส.สท.2325
สุทธิพงศ์ วงศ์ภูญา ว.สท.636
ธีระวุฒิ ชื่นทรงมงคล ภ.สท.8099
ศิครา อารีอรอน ส.สท.3600
สุทธวิมล ภาณุโคธิพันธ์ ภ.สท.11796
กวีวิธณ์ มนุญศิริสิทธิ์ ภ.สท.18545
ศุภจิต สวรรณ์จุลา ภ.สท.18573

วิศวกรโครงสร้าง
พชร ภูววัฒนสินธรณ์ วธ.1196
จักรพันธ์ สกลภูวรักษ์ สย.10114
วงษ์เทพ ตั้งอิฎฐ์ สย. 9453

วิศวกรระบบไฟฟ้าและสื่อสาร
กฤษณะ อิมสิ วพท.948
บรรณพล ปิ่นไชย สพท.6035

วิศวกรระบบสุขาภิบาล ระบบป้องกันอัคคีภัย
จรัสพล ตริยางกูรศรี วส.73
ชนวิวัฒน์ นิพิตนวิจิตร สส.338

วิศวกรระบบเครื่องกลและระบบปรับอากาศ
สมศักดิ์ สัตประชา วท.933

นักเทคนิคการ

ภูมิสถาปัตย์กรรม

BIM_MODELER
ธนพงษ์ นาคศิริวิวัฒน์กิจ ส.สท.3765

รายการแนบแบบ

เลขที่	วันที่	รายละเอียด

เขียนโดย	ตรวจสอบโดย
-	-
วันที่	มาตราส่วน
08 พฤศจิกายน 2568	AO 1 : 25
ชื่อแบบ	
แบบขยายป้าย	
รหัสแบบ	IN-20
รหัสโครงการ	จำนวนแผ่นรวม
	20
CAD FILE :	
แบบก่อสร้าง (Construction Drawing)	
ไม่อนุญาตให้วัดระยะจากแบบ ทุกระยะให้ ตรวจสอบจากสถานที่ก่อสร้างจริง	