

OWNER :



มหาวิทยาลัยวลัยลักษณ์
WALAILAK UNIVERSITY

ส่วนอาคารสถานที่

PROJECT
อาคารส่งเสริมผู้ประกอบการ
และนวัตกรรม

LOCATION
มหาวิทยาลัยวลัยลักษณ์
222 ตำบลหนองปรือ
อำเภอท่าศาลา จังหวัดนครศรีธรรมราช 80160

ARCHITECT :
นายสมยศ สขชัย ส.ศ. 1860
นายชัยพร บัวผุด อ.ศ. 19754

INTERIOR DESIGN :
Let's Design Co., Ltd
นายภาค รอดสวัสดิ์ ส.ศ. 217
นางกัญญาชน รอดสวัสดิ์ ส.ศ. 218

นางสาวปัทมพร เซอจันนนท์ ส.ศ. 2678
นางสาวกัทรภรณ์ สีหะอง

STRUCTURE ENGINEERS :
Let's Design Co., Ltd
นายสมเทพ เจริญศรีชัย ว.ช. 1754

วิศวกรผู้ตรวจสอบงานโครงสร้าง :

ELECTRICAL ENGINEERS :
Let's Design Co., Ltd
นายวิเชียร จารุโกศลวัฒน์ พ.ท. 806

ชนวัฒน์ ต้นปชาดี ส.ท. 2287

PLUMBING ENGINEER :
Let's Design Co., Ltd
มานิตย์ เมืองคำ ว.ท. 808

ENVIRONMENTAL ENGINEER :
Let's Design Co., Ltd
อำนาจ สิลลวณิชานนท์ ส.ศ. 305

MECHANICAL ENGINEERS :
Let's Design Co., Ltd
มานิตย์ เมืองคำ ว.ท. 808

DRAWING DATE :
DRAWING TITLE :
แบบขยาย Facade
อูคูมิเนี่ยมคอมโพสิต 1/3


REVISION NO.

DATE	DESCRIPTION

SCALE :	DWG. NUMBER
1 : 200	A09-02
	DWG. TOTAL
	22

DATE : -
CHECKED :
APPROVED :
DRAWN BY :

NOTE
This Drawing is Copyright All Contractors Must Check All Dimensions On Site Only Figured Dimensions And Grid Lines Are To Be Worked From Discrepancies Must Be Reported Immediately To Be The Architect Or Engineer Concerned Before Processing

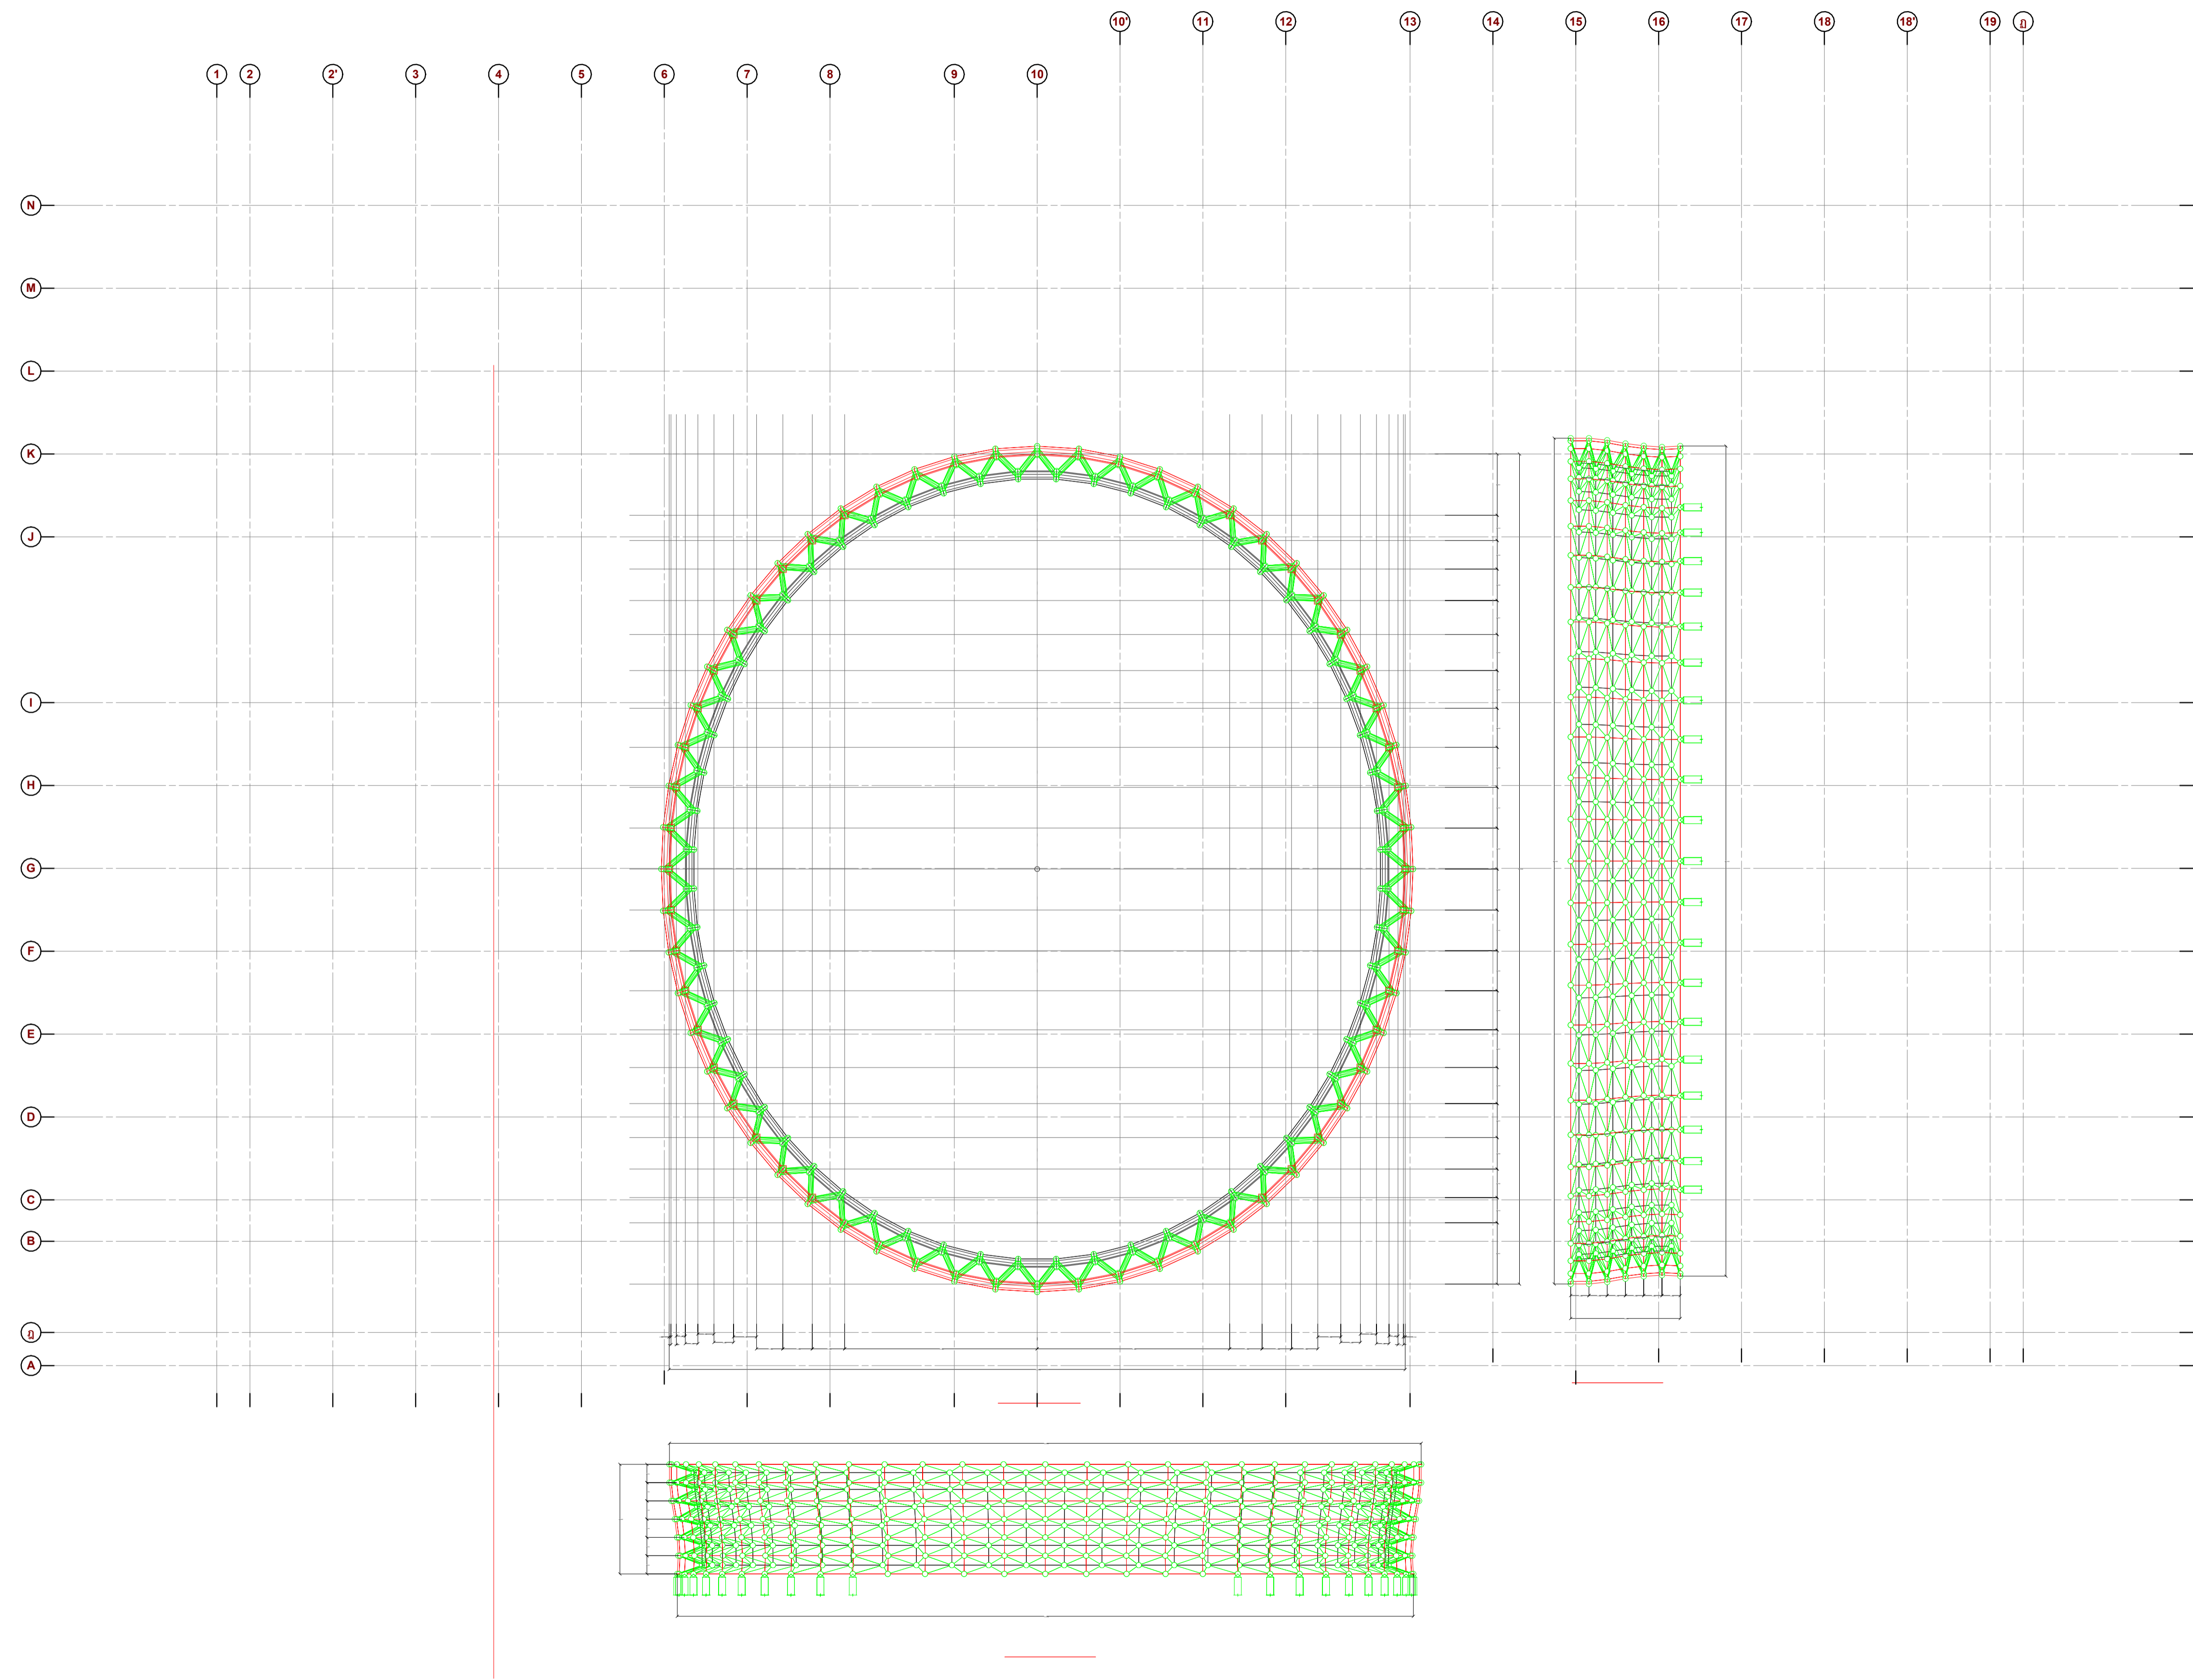

ผัง SPACE FRAME 1
SCALE 1 : 200

OWNER :



มหาวิทยาลัยวลัยลักษณ์
WALAILAK UNIVERSITY

ส่วนอาคารสถานที่

PROJECT
อาคารส่งเสริมผู้ประกอบการ
และนวัตกรรม

LOCATION
มหาวิทยาลัยวลัยลักษณ์
222 ตำบลหนองปรือ
อำเภอท่าศาลา จังหวัดนครศรีธรรมราช 80160

ARCHITECT :
นายสมยศ สขชัย ส.ศ. 1860
นายชัยพร บัวผุด อ.ศ. 19754

INTERIOR DESIGN :
Let's Design Co., Ltd
นายภาณุ รอดสวัสดิ์ ส.ศ. 217

นางกัญญาชน รอดสวัสดิ์ ส.ศ. 218

นางสาวปัทมพร เซอจันนนท์ ส.ศ. 2678

นางสาวกัญชรภรณ์ สีหะอง

STRUCTURE ENGINEERS :
Let's Design Co., Ltd
นายสมภพ เงานินทรีย์ อ.ศ. 1754

วิศวกรผู้ตรวจสอบงานโครงสร้าง :

ELECTRICAL ENGINEERS :
Let's Design Co., Ltd
นายเบญจพร จารุโศภวัฒน์ พ.ศ. 806

ธนวัฒน์ ต้นปีชาติ ส.ศ. 2287

PLUMBING ENGINEER :
Let's Design Co., Ltd
มานิตย์ เมืองคำ อ.ศ. 808

ENVIRONMENTAL ENGINEER :
Let's Design Co., Ltd
อำนาจ สิลลาวัฒน์ ส.ศ. 305

MECHANICAL ENGINEERS :
Let's Design Co., Ltd
มานิตย์ เมืองคำ อ.ศ. 808

DRAWING DATE :

DRAWING TITLE :

แบบขยาย Facade
อุโมงค์นิคมคอมไพล์ 2/3

REVISION NO.

DATE DESCRIPTION

SCALE :
1 : 250
DWG. NUMBER
A09-03
DWG. TOTAL
22



DATE : -

CHECKED :

APPROVED :

DRAWN BY :

NOTE
This Drawing is Copyright All Contractors Must Check All
Dimensions On Site Only Figured Dimensions And Grid
Lines Are To Be Worked From Discrepancies Must Be
Reported Immediately To Be The Architect Or Engineer
Concerned Before Processing

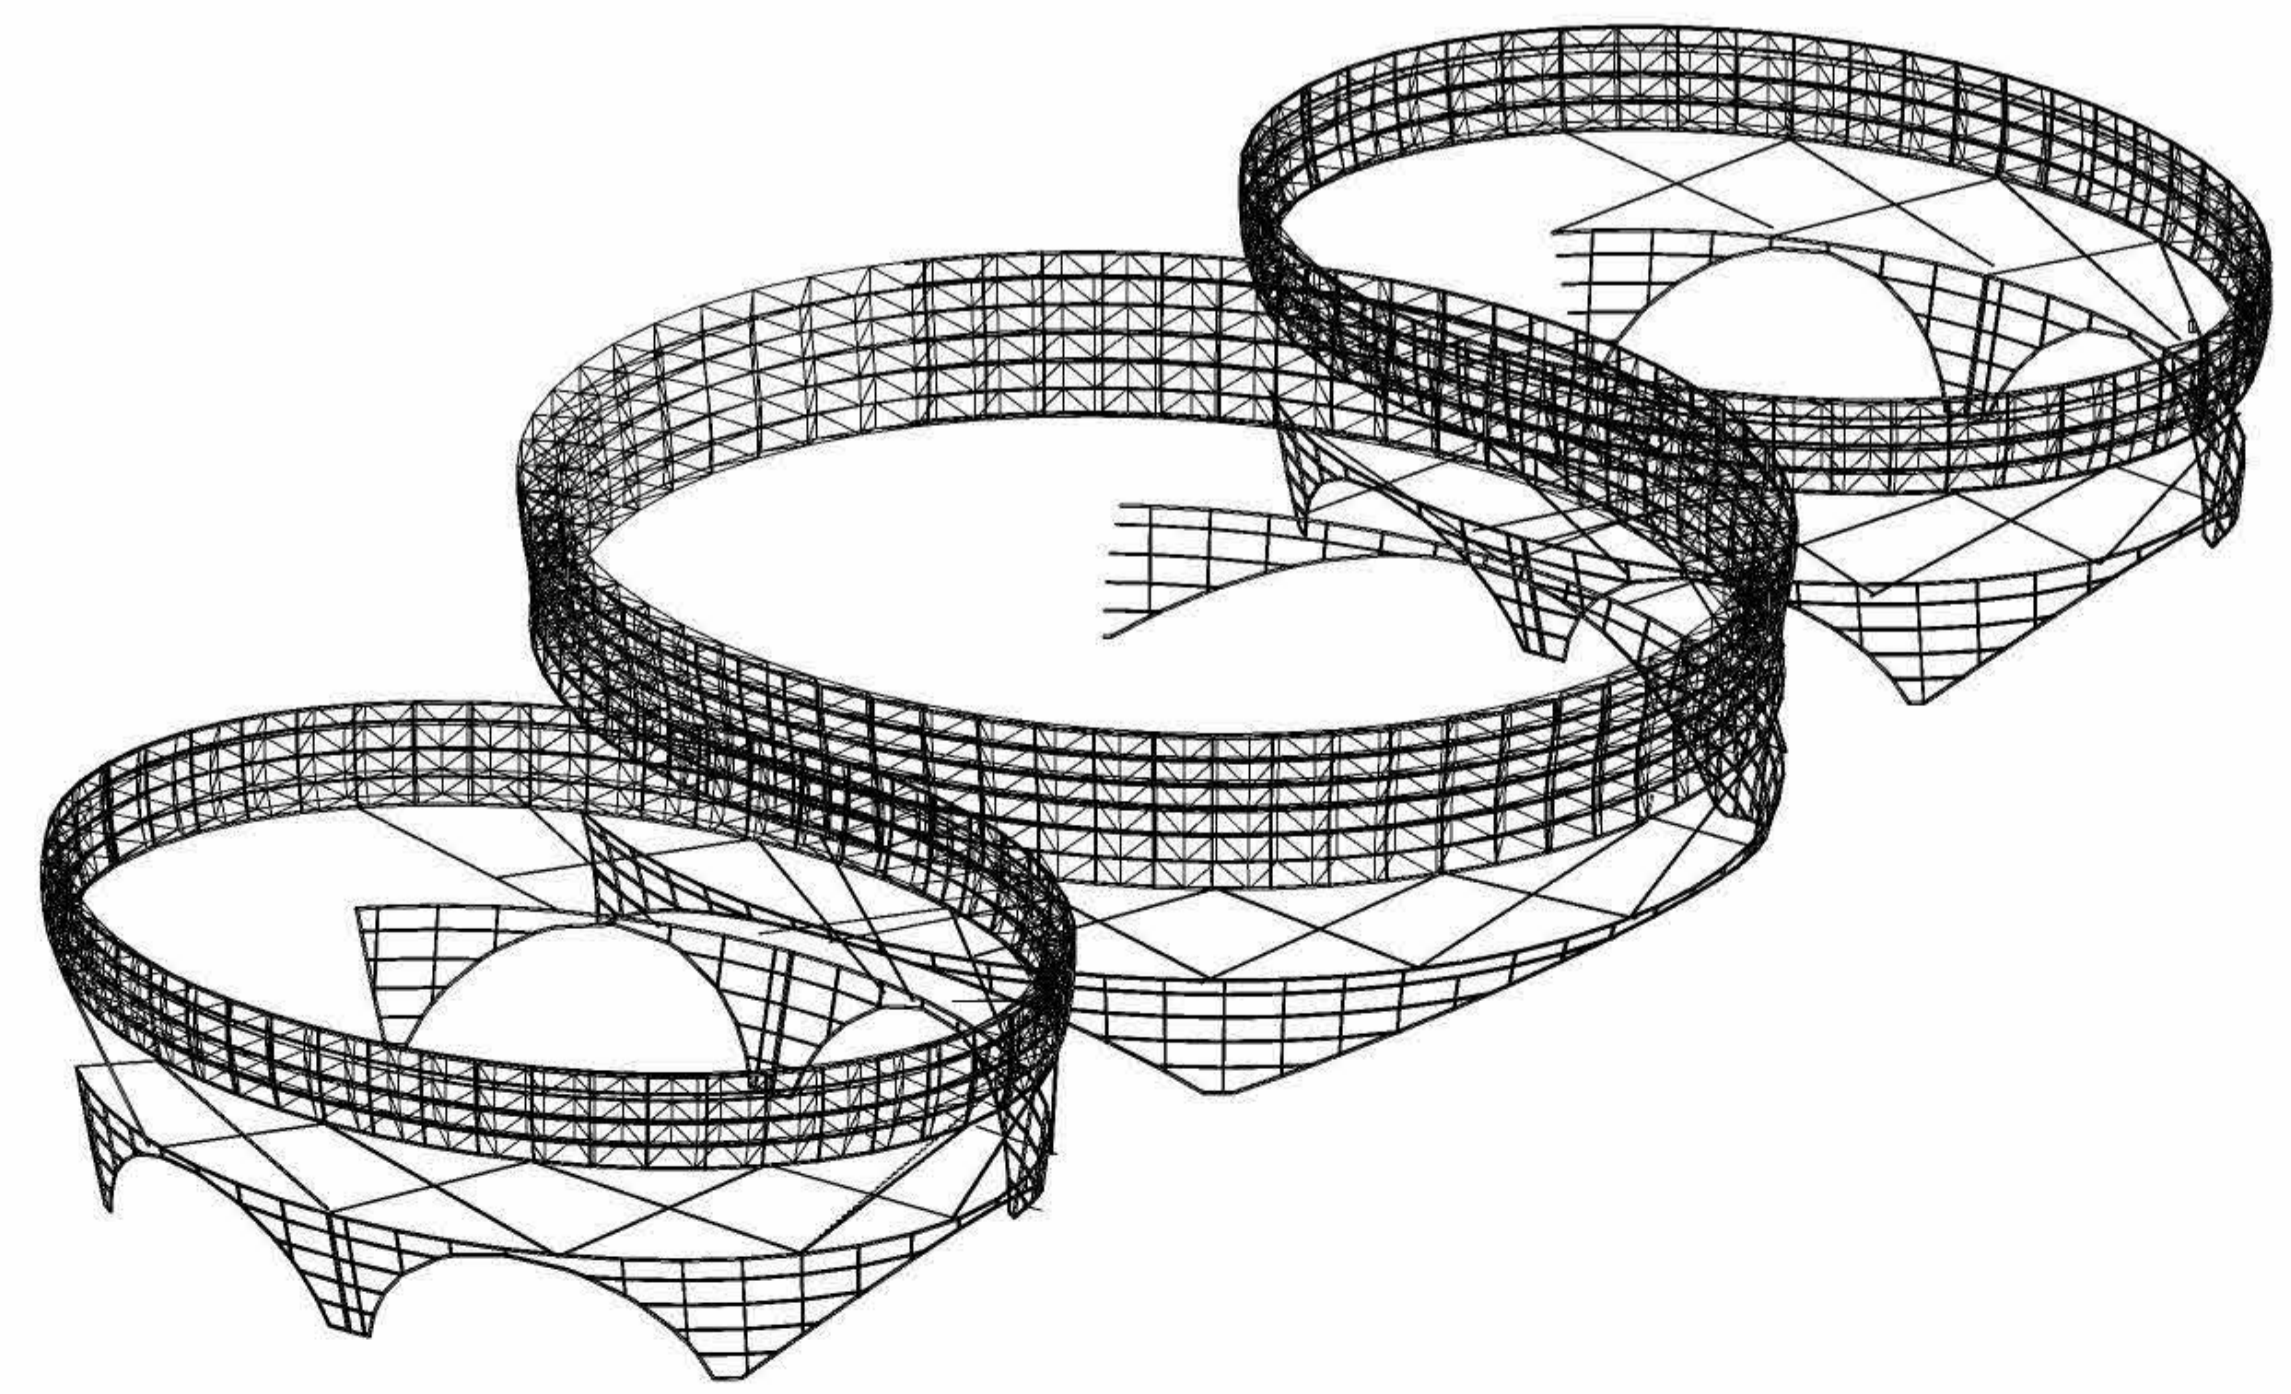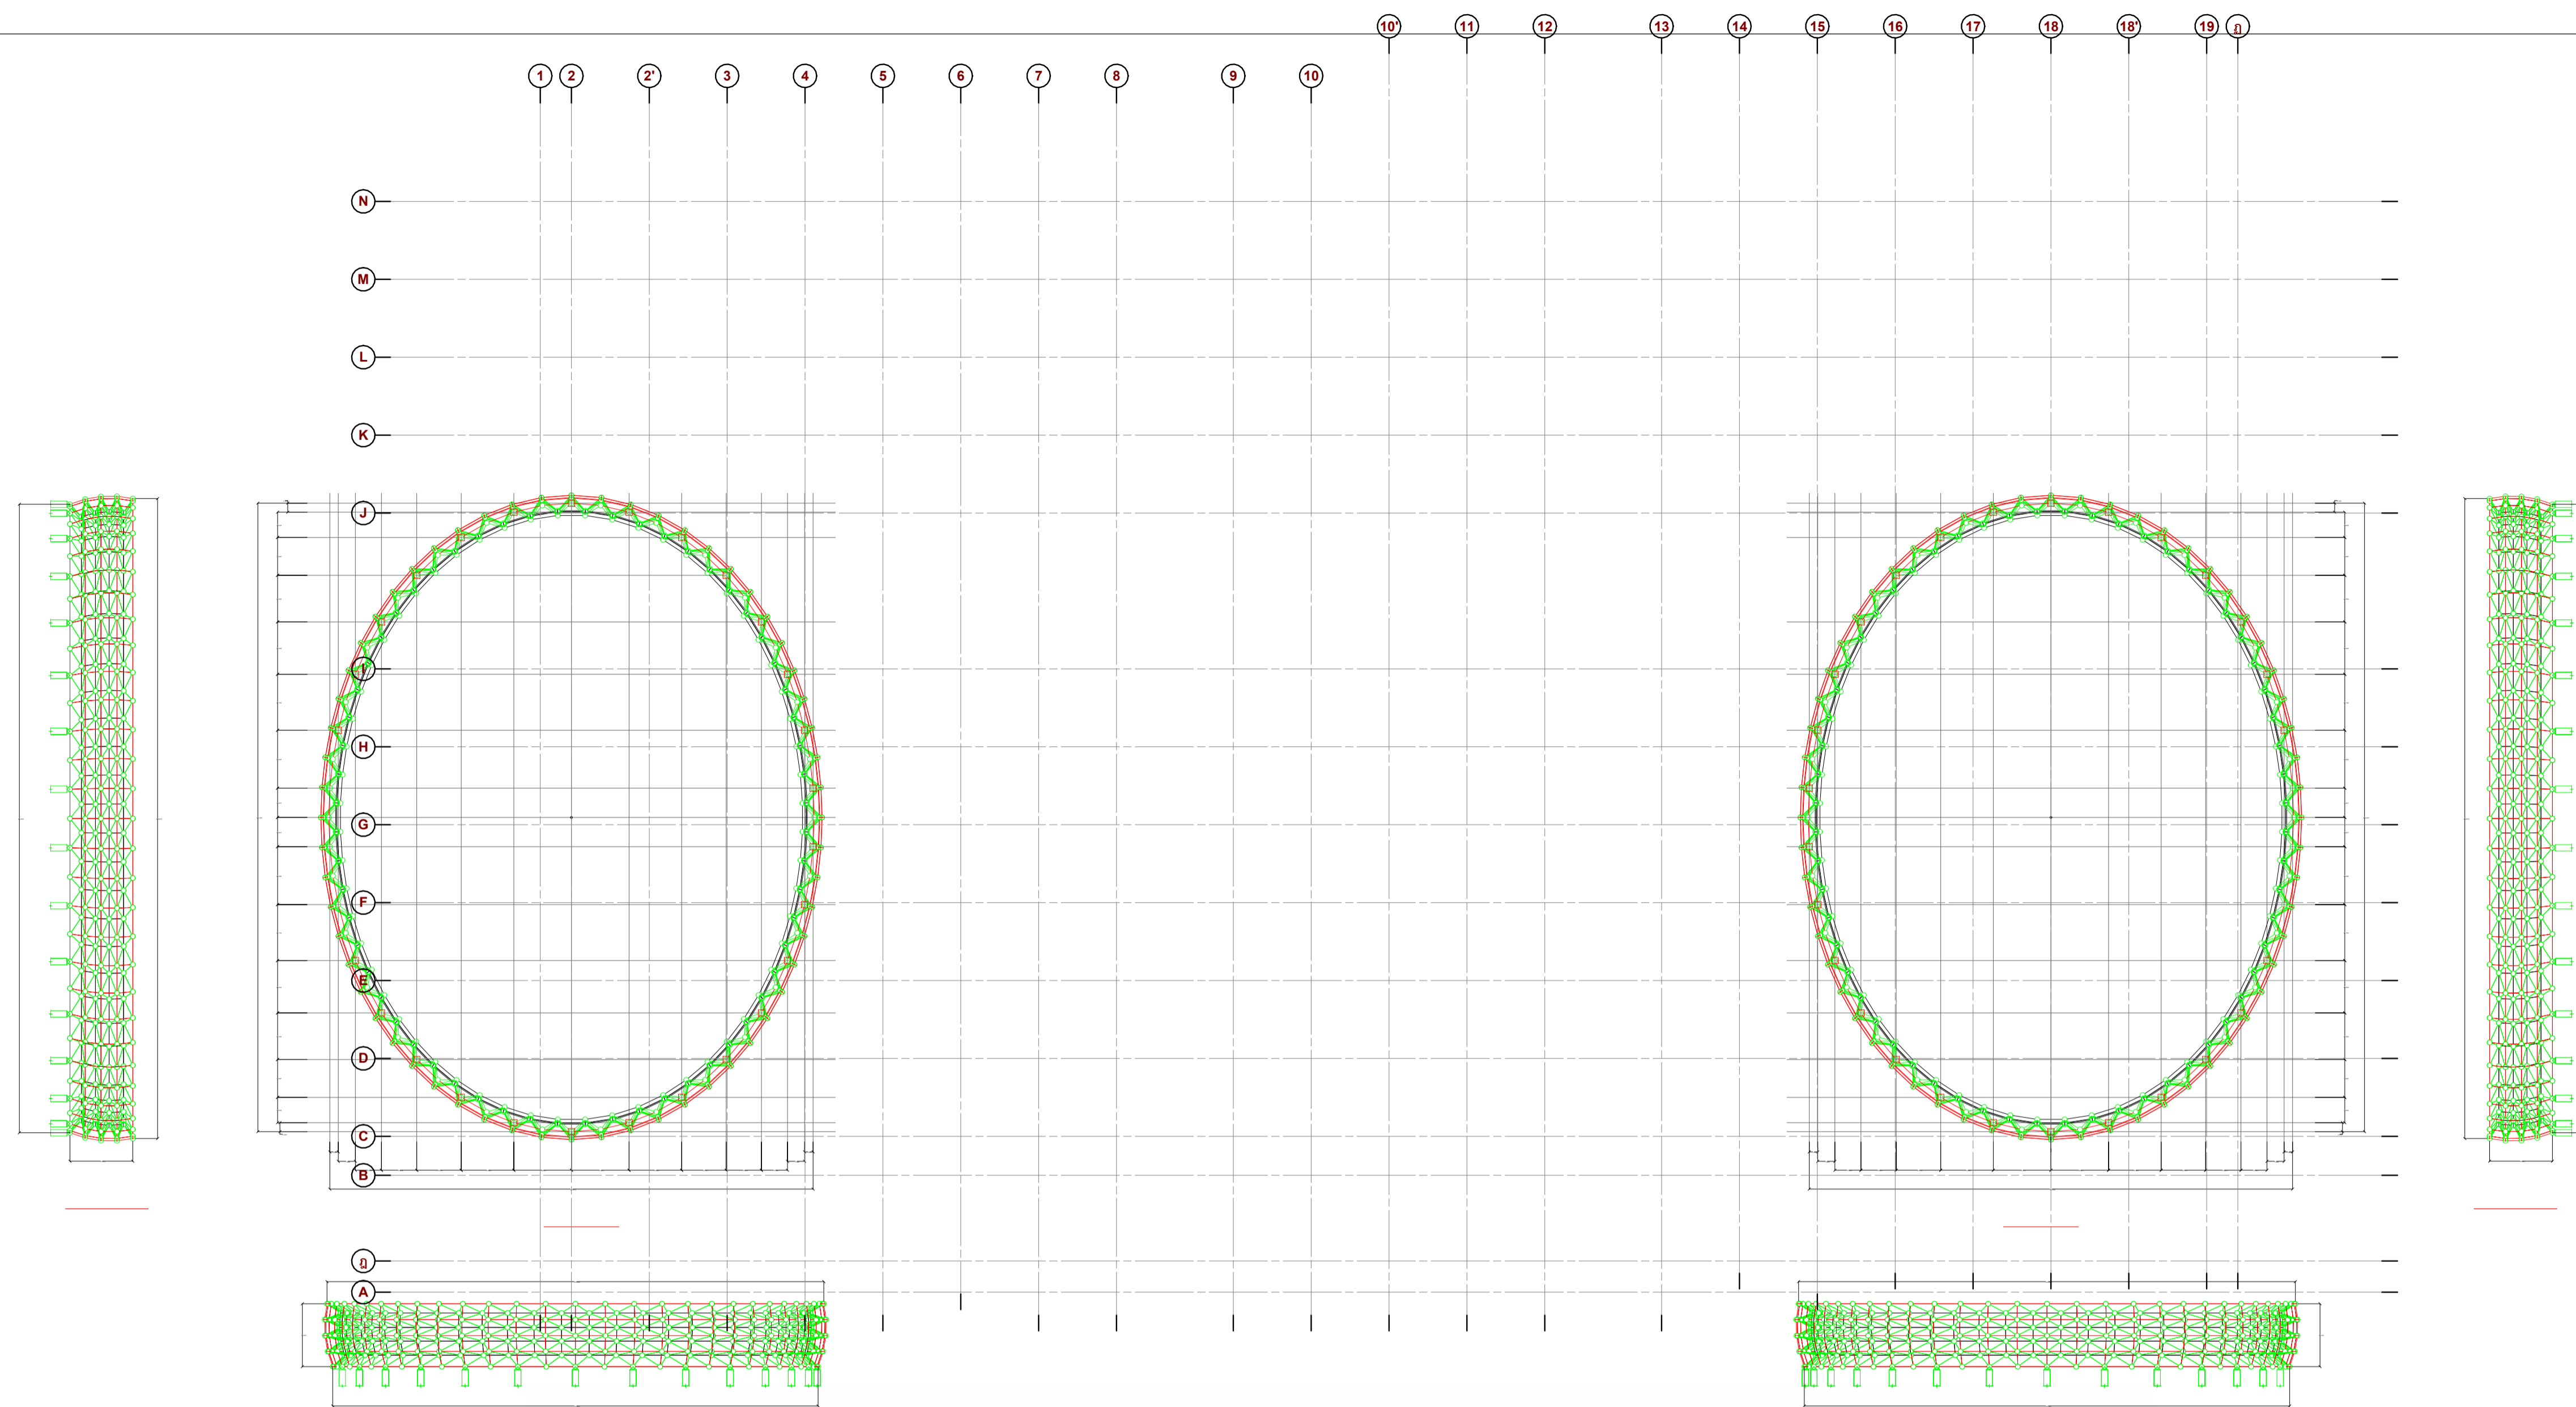

ผัง SPACE FRAME 2
SCALE 1 : 250

OWNER :



มหาวิทยาลัยวลัยลักษณ์
WALAILAK UNIVERSITY

ส่วนอาคารสถานที่

PROJECT
อาคารส่งเสริมผู้ประกอบการ
และนวัตกรรม

LOCATION
มหาวิทยาลัยวลัยลักษณ์
222 ตำบลหนองปรือ
อำเภอท่าศาลา จังหวัดนครศรีธรรมราช 80160

ARCHITECT :
นายสมชาย คงชัย ส.ศ. 1860

นายชัยภัทร บัวผุด ส.ศ. 19754

INTERIOR DESIGN :
Let's Design Co., Ltd
นายภาณุต รอดสวัสดิ์ ส.สน 217

นางกิ่งกัญญา รอดสวัสดิ์ ส.สน 218

นางสาวปัทมพร เซอจินนน ส.ศ. 2678

นางสาวกัญจกรกมล มีห่ออง

STRUCTURE ENGINEERS :
Let's Design Co., Ltd
นายสมภพ เจริญนครวิชช์ ว.ย.1754

วิศวกรตรวจสอบงานโครงสร้าง :

ELECTRICAL ENGINEERS :
Let's Design Co., Ltd
นายณวัฒน์ จารุโศภวัฒน์ พ.ท. 806

ธนวัฒน์ ต้นปชาดี ส.ท. 2287

PLUMBING ENGINEER :
Let's Design Co., Ltd
มานิตย์ เมืองคำ ว.ท. 808

ENVIRONMENTAL ENGINEER :
Let's Design Co., Ltd
อำนาจ สิลววัฒนานนท์ ส.ส. 305

MECHANICAL ENGINEERS :
Let's Design Co., Ltd
มานิตย์ เมืองคำ ว.ท. 808

DRAWING DATE :

DRAWING TITLE :

แบบขยาย Facade
อุโมงค์นิคมคอมโพลิต 3/3

REVISION NO.

DATE DESCRIPTION

SCALE : 1 : 100
DWG. NUMBER
A09-04
DWG. TOTAL
22

DATE : -


CHECKED :

APPROVED :

DRAWN BY :


NOTE
This Drawing is Copyright All Contractors Must Check All
Dimensions On Site Only Figured Dimensions And Grid
Lines Are To Be Worked From Discrepancies Must Be
Reported Immediately To Be The Architect Or Engineer
Concerned Before Processing

▼ ระดับดาดฟ้า (+17.000 m)
▼ ระดับดาดฟ้า 2 (+13.000 m)
▼ ระดับดาดฟ้า 1 (+11.000 m)
▼ ระดับพื้นชั้น 2 (+6.000 m)
▼ ระดับพื้นชั้น 1 (+1.000 m)
▼ ระดับดินเดิม (+0.000 m)
▼ ระดับฐานราก (-1.000 m)

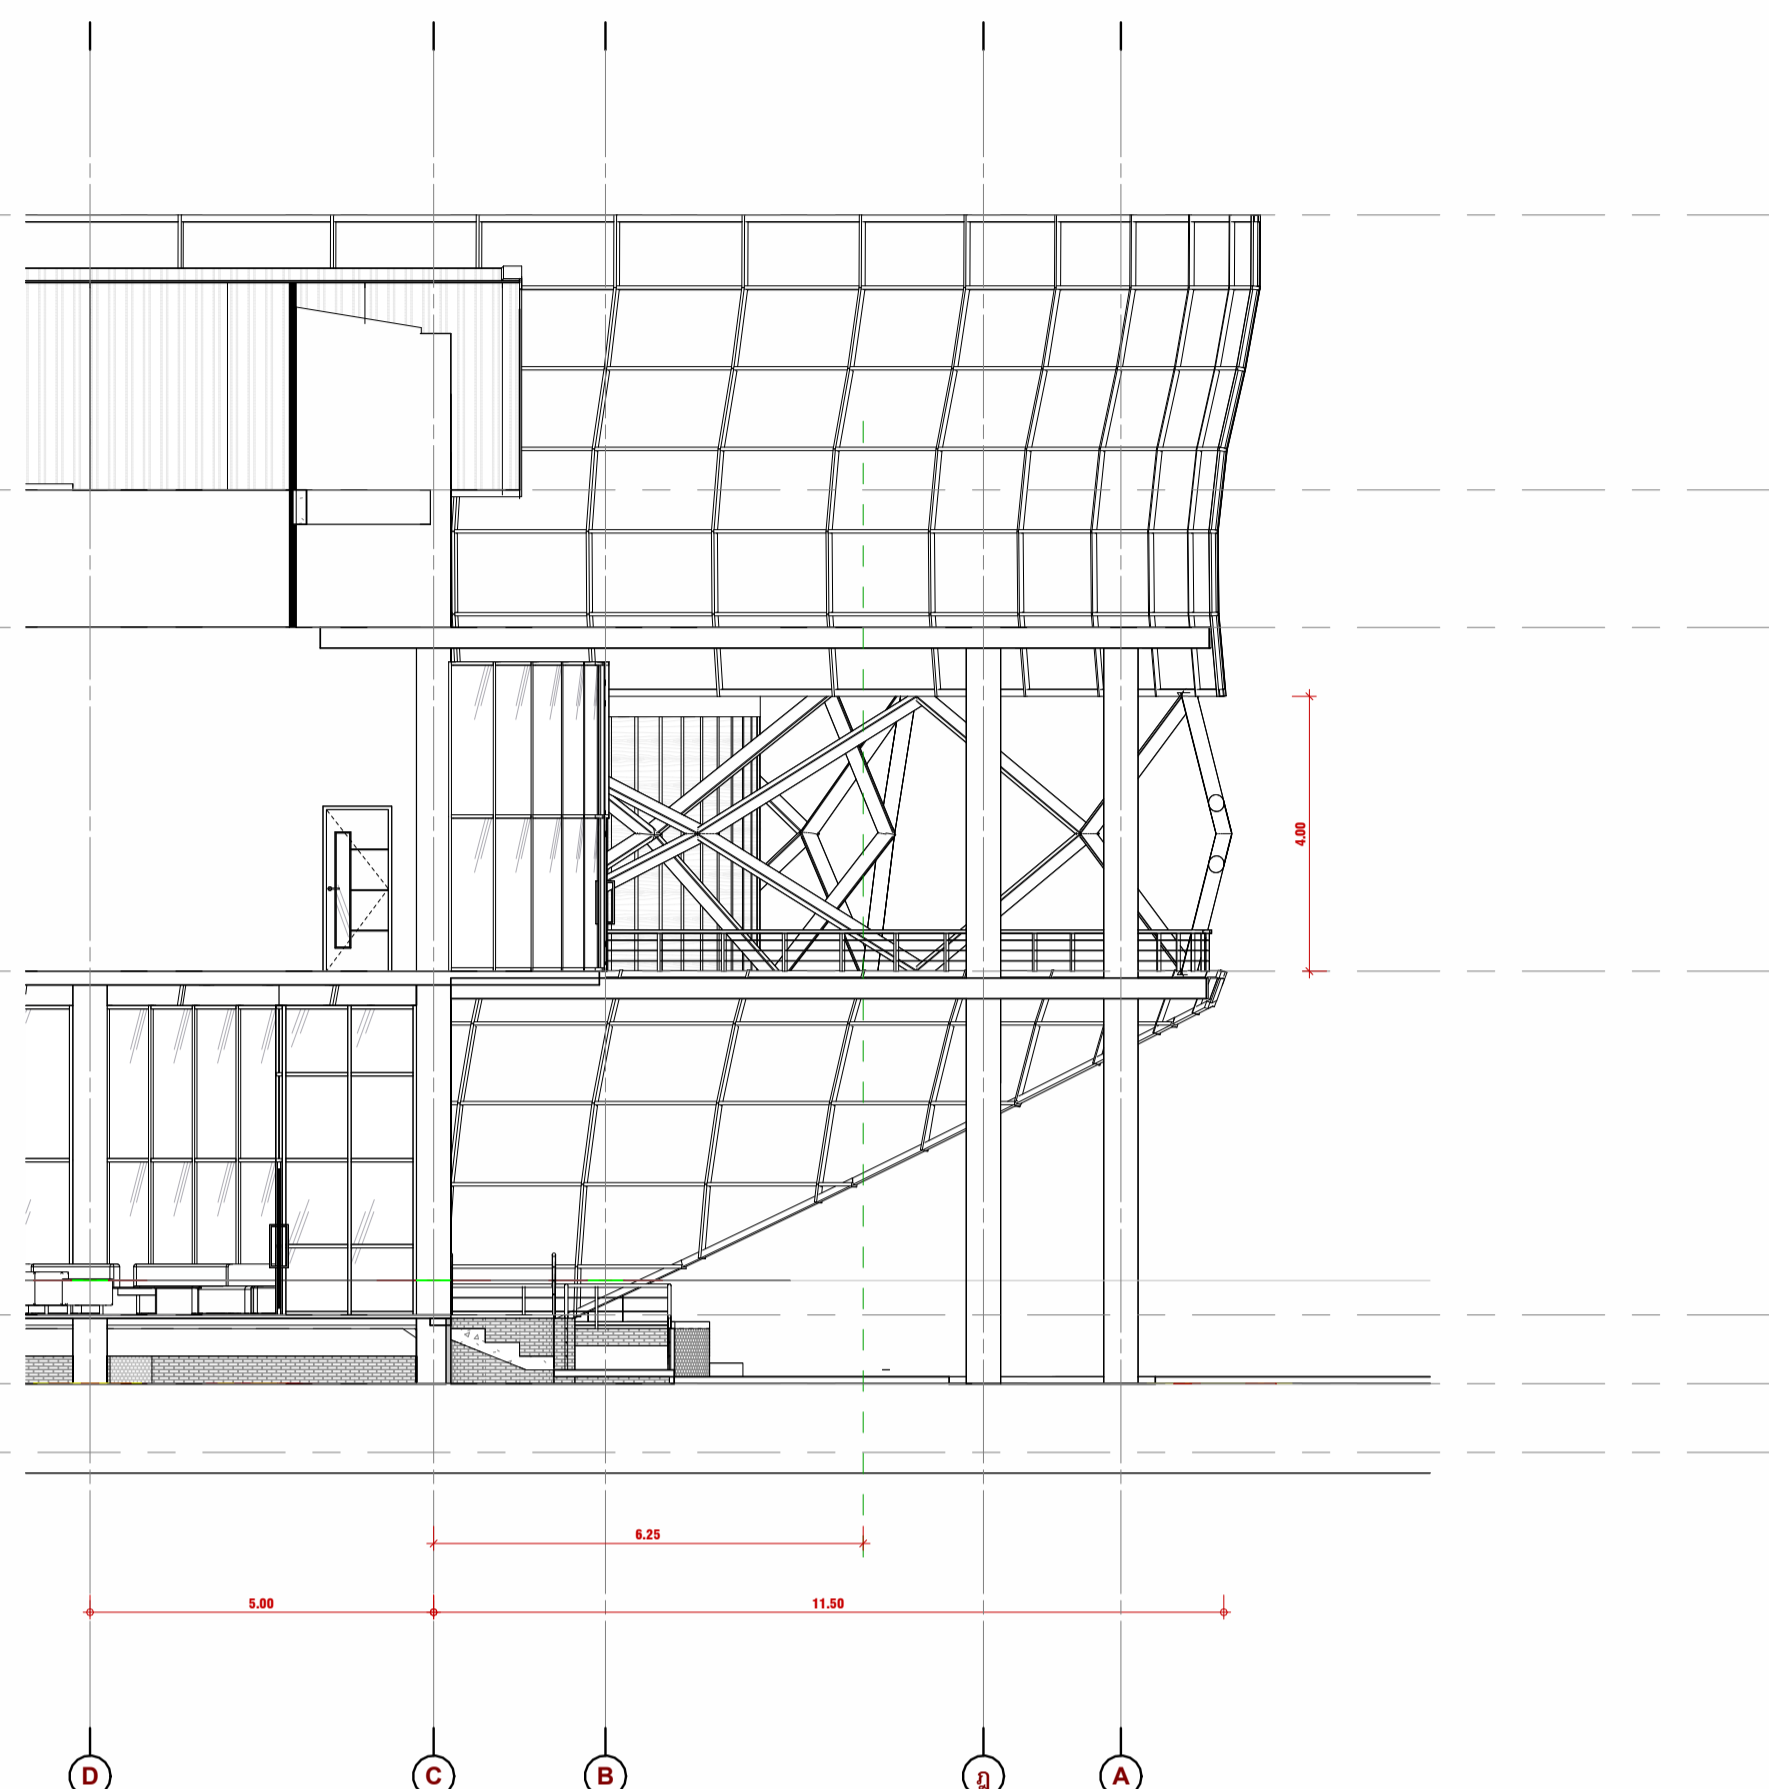


Detail-1
SCALE 1 : 100

▼ ระดับดาดฟ้า (+17.000 m)
▼ ระดับดาดฟ้า 2 (+13.000 m)
▼ ระดับดาดฟ้า 1 (+11.000 m)
▼ ระดับพื้นชั้น 2 (+6.000 m)
▼ ระดับพื้นชั้น 1 (+1.000 m)
▼ ระดับดินเดิม (+0.000 m)
▼ ระดับฐานราก (-1.000 m)

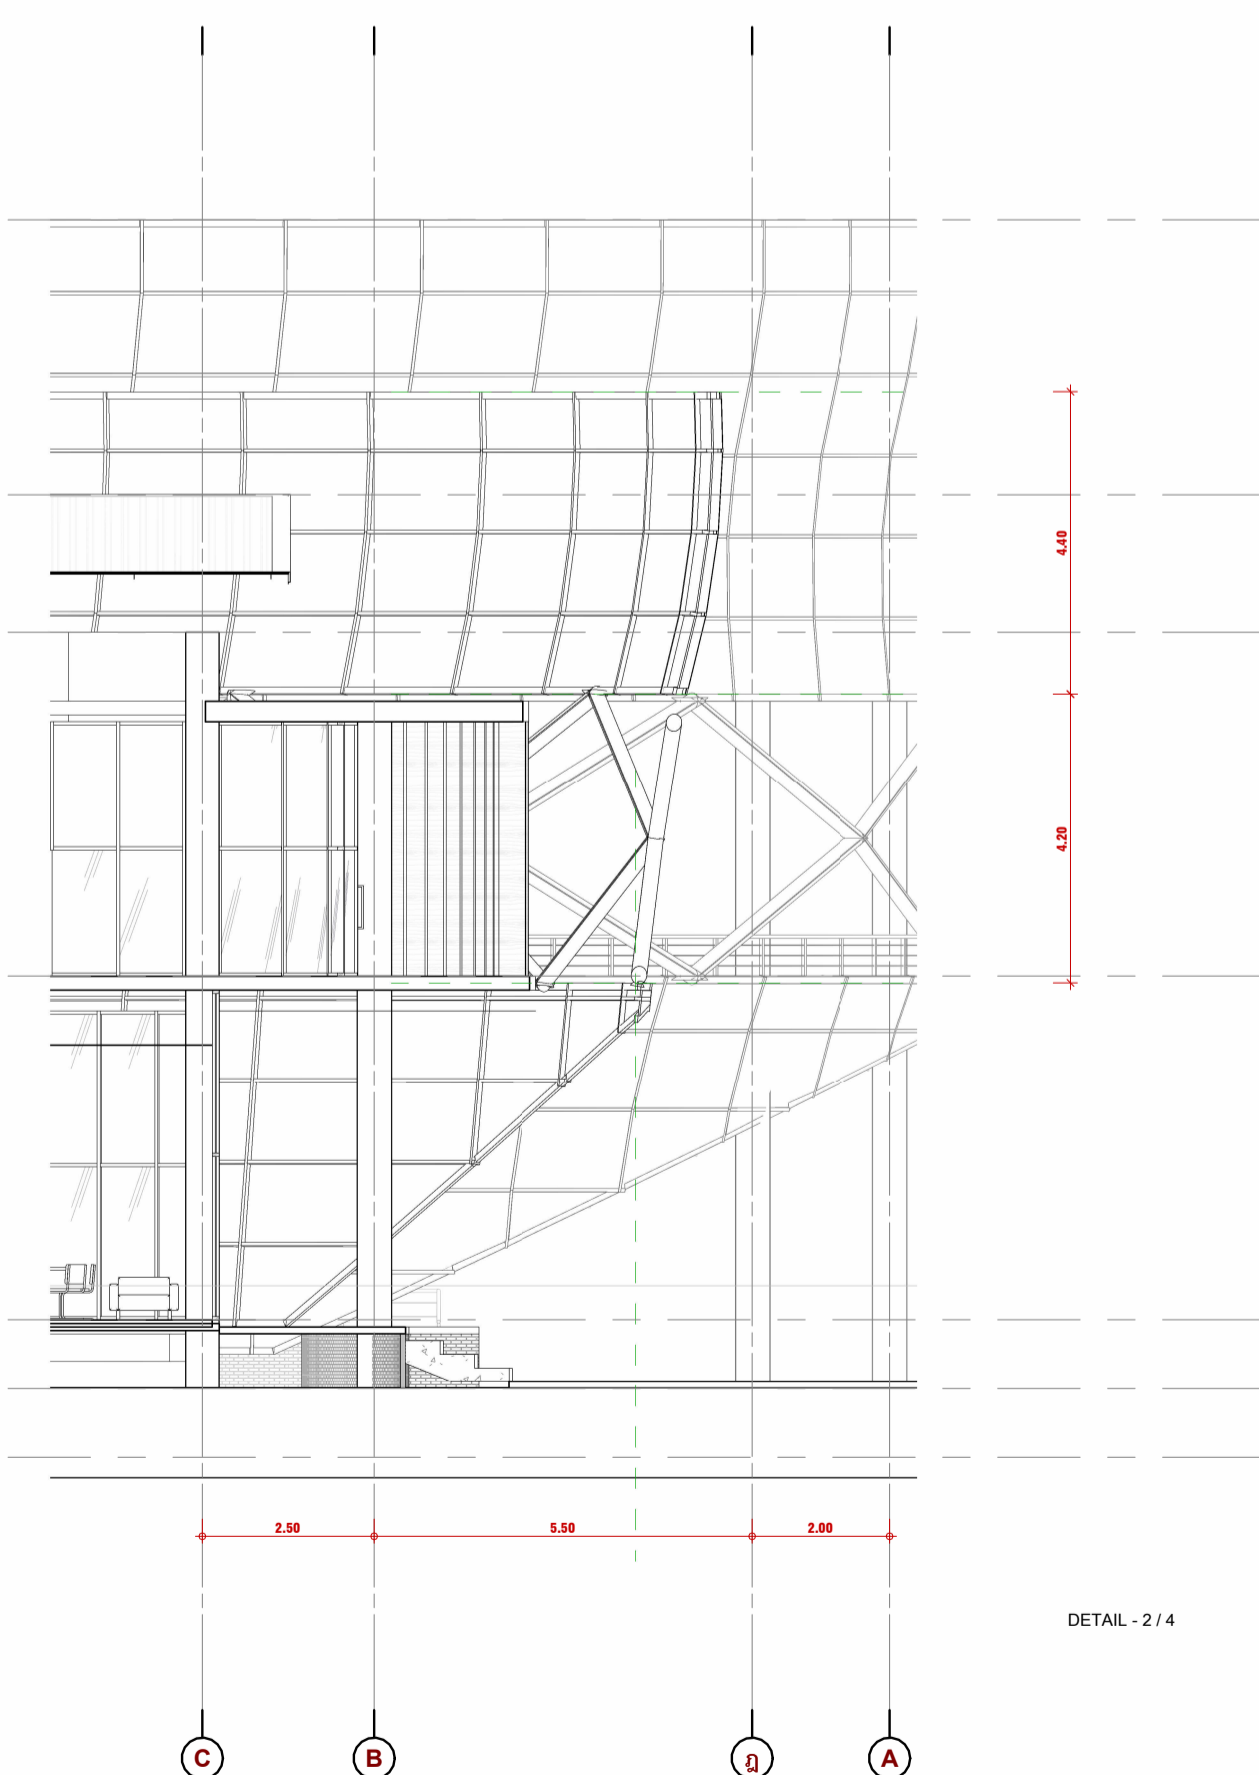


DETAIL - 2/4

▼ ระดับดาดฟ้า 2 (+13.000 m)
▼ ระดับดาดฟ้า 1 (+11.000 m)
▼ ระดับพื้นชั้น 2 (+6.000 m)
▼ ระดับพื้นชั้น 1 (+1.000 m)
▼ ระดับดินเดิม (+0.000 m)
▼ ระดับฐานราก (-1.000 m)

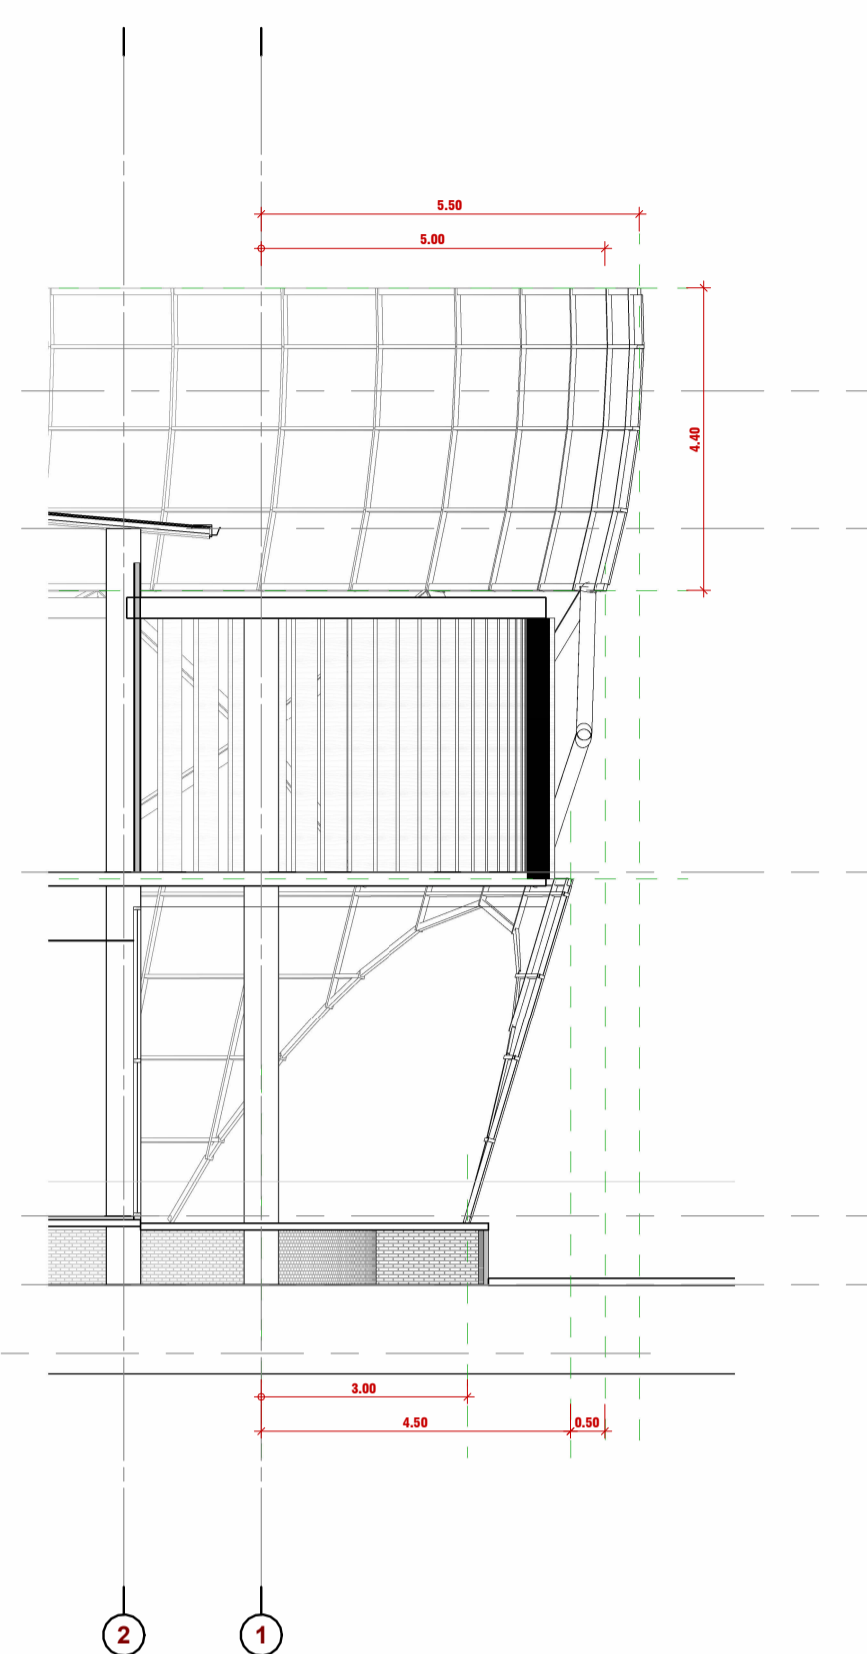


DETAIL - 3/5

Detail-3/5
SCALE 1 : 100

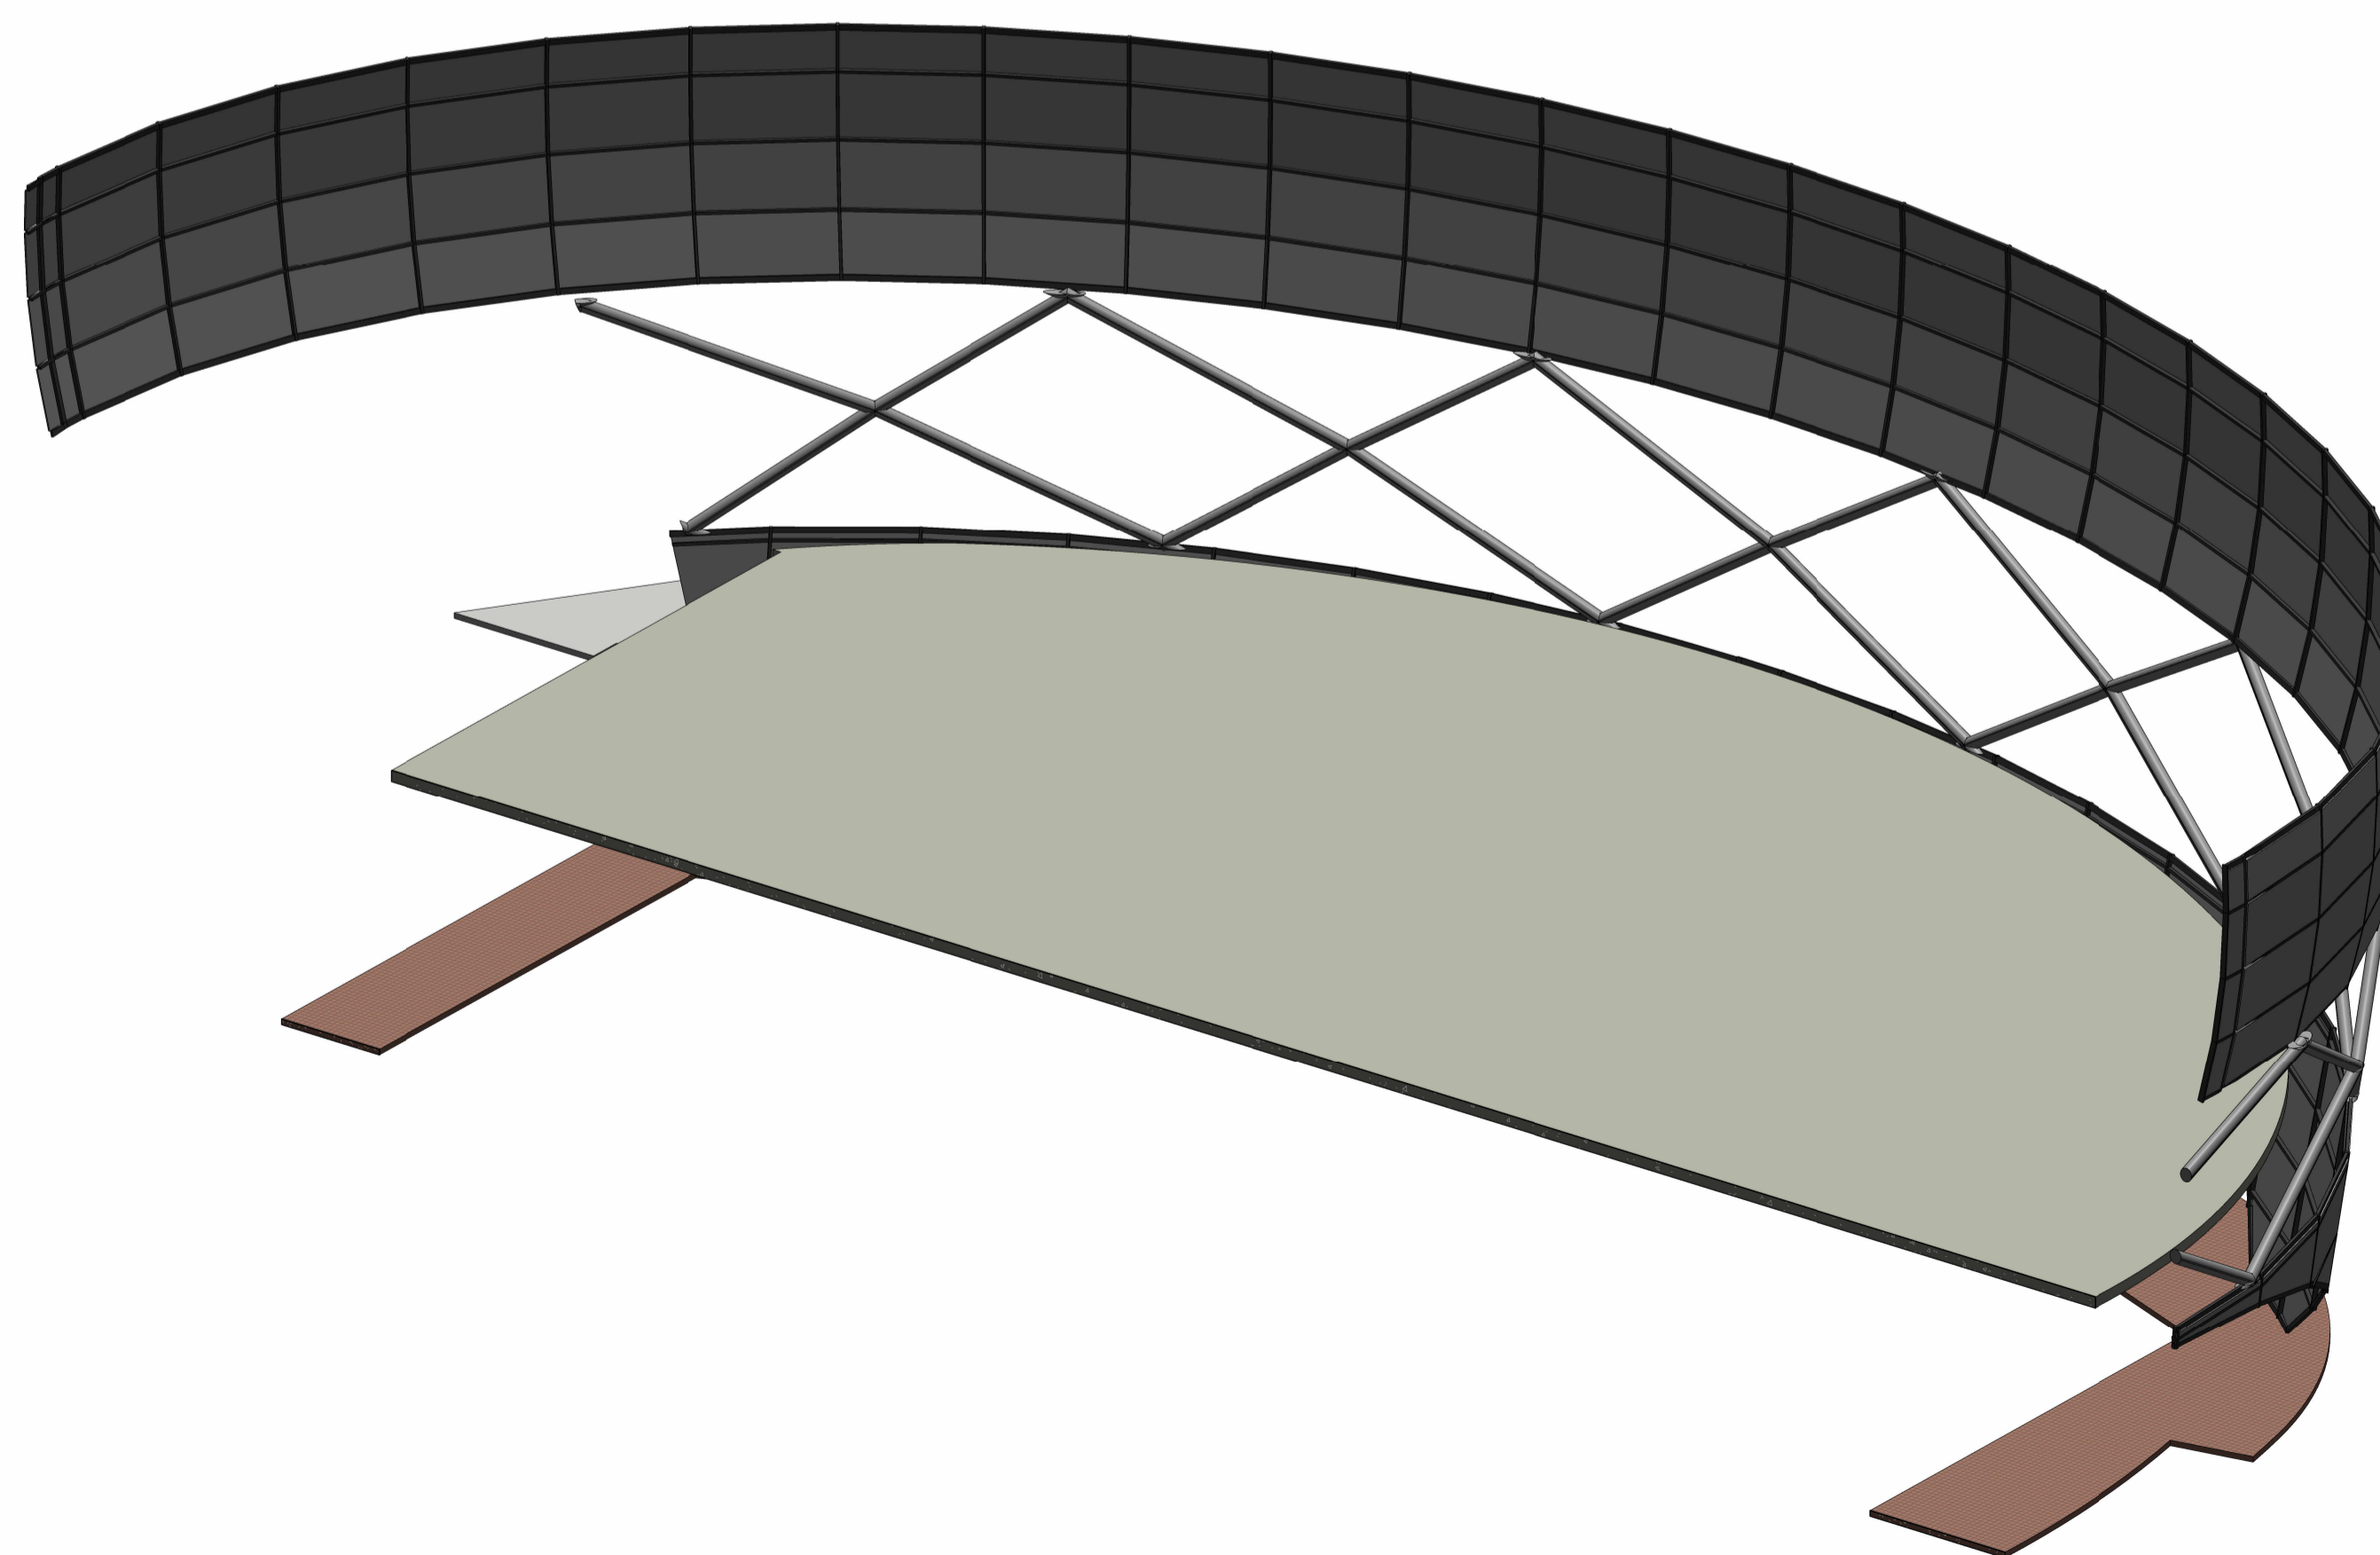

Detail-2/4
SCALE 1 : 100

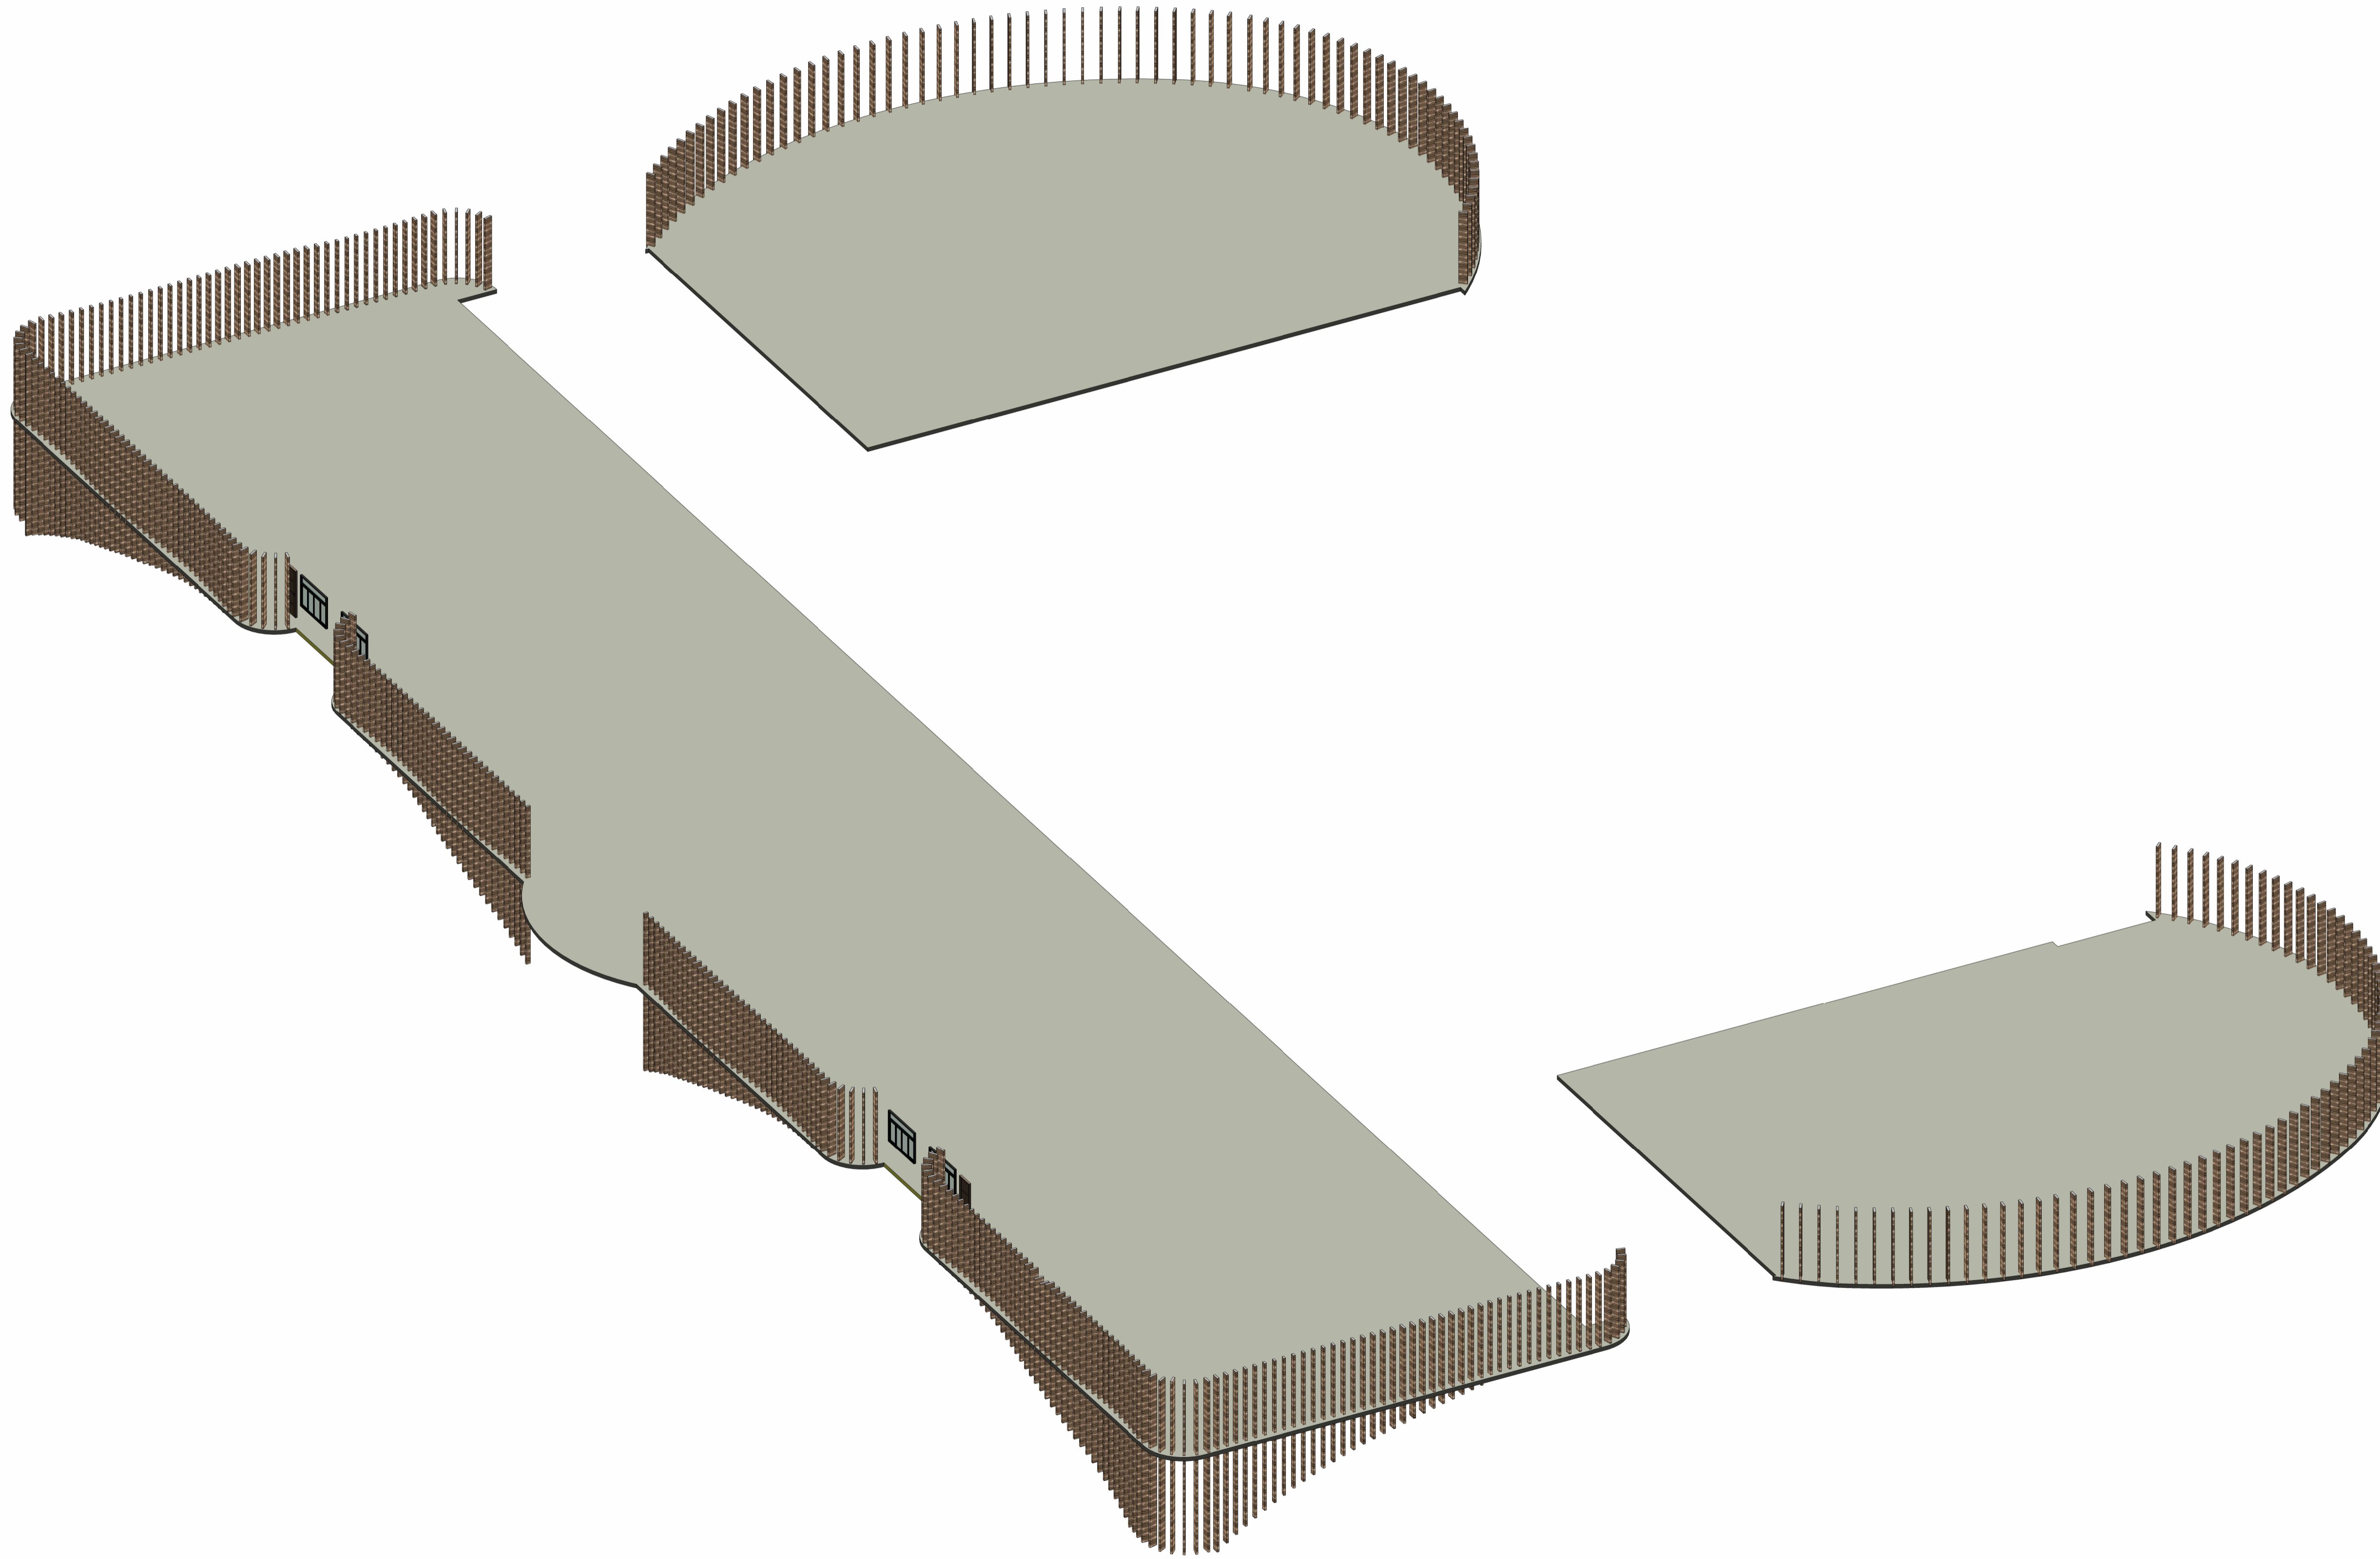

OWNER :



มหาวิทยาลัยวลัยลักษณ์
WALAILAK UNIVERSITY

ส่วนอาคารสถานที่

PROJECT
อาคารส่งเสริมผู้ประกอบการ
และนวัตกรรม

LOCATION
มหาวิทยาลัยวลัยลักษณ์
222 ตำบลหนองปรือ
อำเภอท่าศาลา จังหวัดนครศรีธรรมราช 80160

ARCHITECT :
นายสมชาย คงชัย ส.ศ. 1860
นายชัยภัทร บัวผุด ก.ศ. 19754

INTERIOR DESIGN :
Let's Design Co., Ltd
นายภาค รอดสวัสดิ์ ส.ศ. 217

นางกัญญาชน รอดสวัสดิ์ ส.ศ. 218
นางสาวปัทมพร เขจรนันท์ ส.ศ. 2678

นางสาวกัทรภรณ์ มีห่อ่ง

STRUCTURE ENGINEERS :
Let's Design Co., Ltd
นายสมเทพ เจริญศรีพงษ์ ว.ย. 1754

วิศวกรผู้ตรวจสอบงานโครงสร้าง :

ELECTRICAL ENGINEERS :
Let's Design Co., Ltd
นายเบญจมิตร จารุโกศลวัฒน์ พ.ท. 806

ธนวัฒน์ ต้นปักษา ส.พ.ท. 2287

PLUMBING ENGINEER :
Let's Design Co., Ltd
มานิตย์ เมืองคำ ว.ก. 808

ENVIRONMENTAL ENGINEER :
Let's Design Co., Ltd
อำนาจ สิลลาวัฒน์ น.ท. 305

MECHANICAL ENGINEERS :
Let's Design Co., Ltd
มานิตย์ เมืองคำ ว.ก. 808

DRAWING DATE :

DRAWING TITLE :

Facade ระแนงอลูมิเนียม

REVISION NO.

DATE	DESCRIPTION

SCALE :	DWG. NUMBER A09-05
	DWG. TOTAL 22

DATE : -

CHECKED :

APPROVED :

DRAWN BY :

NOTE
This Drawing is Copyright All Contractors Must Check All
Dimensions On Site Using Figure Dimensions And Grid
Lines Are To Be Worked From Discrepancies Must Be
Reported Immediately To Be The Architect Or Engineer
Concerned Before Processing

Facade ระแนงอลูมิเนียม
SCALE