



PROJECT

อาคารส่งเสริมผู้ประกอบการ
และนวัตกรรม

LOCATION

มหาวิทยาลัยวลัยลักษณ์
222 ตำบลไทยบุรี
อำเภอท่าศาลา จังหวัดนครศรีธรรมราช 80160

ARCHITECTS:

นายสนธยา คงชัย สดก 1860

นายชัยภัทร บัวผุด ภาสด 19754

INTERIOR DESIGN

นายเกษม อดิศักดิ์ ส-สน 217

นางกัญญา อดิศักดิ์ ส-สน 218

นางสาวปัทมา เสงี่ยมานนท์ สดก 2678

นางสาวกัญจกรรณ์ ธิงทอง
ภาควิชาการ วิศวกรรมโยธา

STRUCTURE ENGINEERS :

นายสมภพ เจริญศรีรักษ์ วย1754

วิศวกรผู้ตรวจสอบงานโครงสร้าง :

ELECTRICAL ENGINEERS :

นายณัฐนรินทร์ จาตุโกศลวัฒน์ วกท 806

ธนวัฒน์ ศันปิตชาติ สทท 2287

PLUMBING ENGINEER :

มานิตย์ เมื่อดำ วก 808

ENVIRONMENTAL ENGINEER :

อำนาจ สิลวัฒน์นานนท์ สส 305

MECHANICAL ENGINEERS :

มานิตย์ เมื่อดำ วก 808

DRAWING DATE :



DRAWING TITLE :

LIGHTING SYSTEM
FOR 2nd. FL. (CB2)

DATE	DESCRIPTION

JOB NUMBER :	DWG. NUMBER
CHECKED :	EE-03.08
APPROVED :	TOTAL
DRAWN BY :	

NOTE
This Drawing is Copyright. All Contractors Must
Check All Dimensions On Site Only Figured Dimensions
And Grid Lines Are To Be Worked From
Discrepancies Must Be Reported Immediately To Be
The Architect Or Engineer Concerned Before Processing

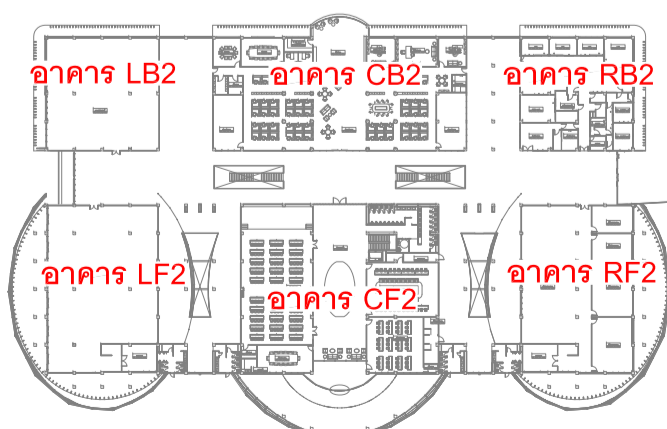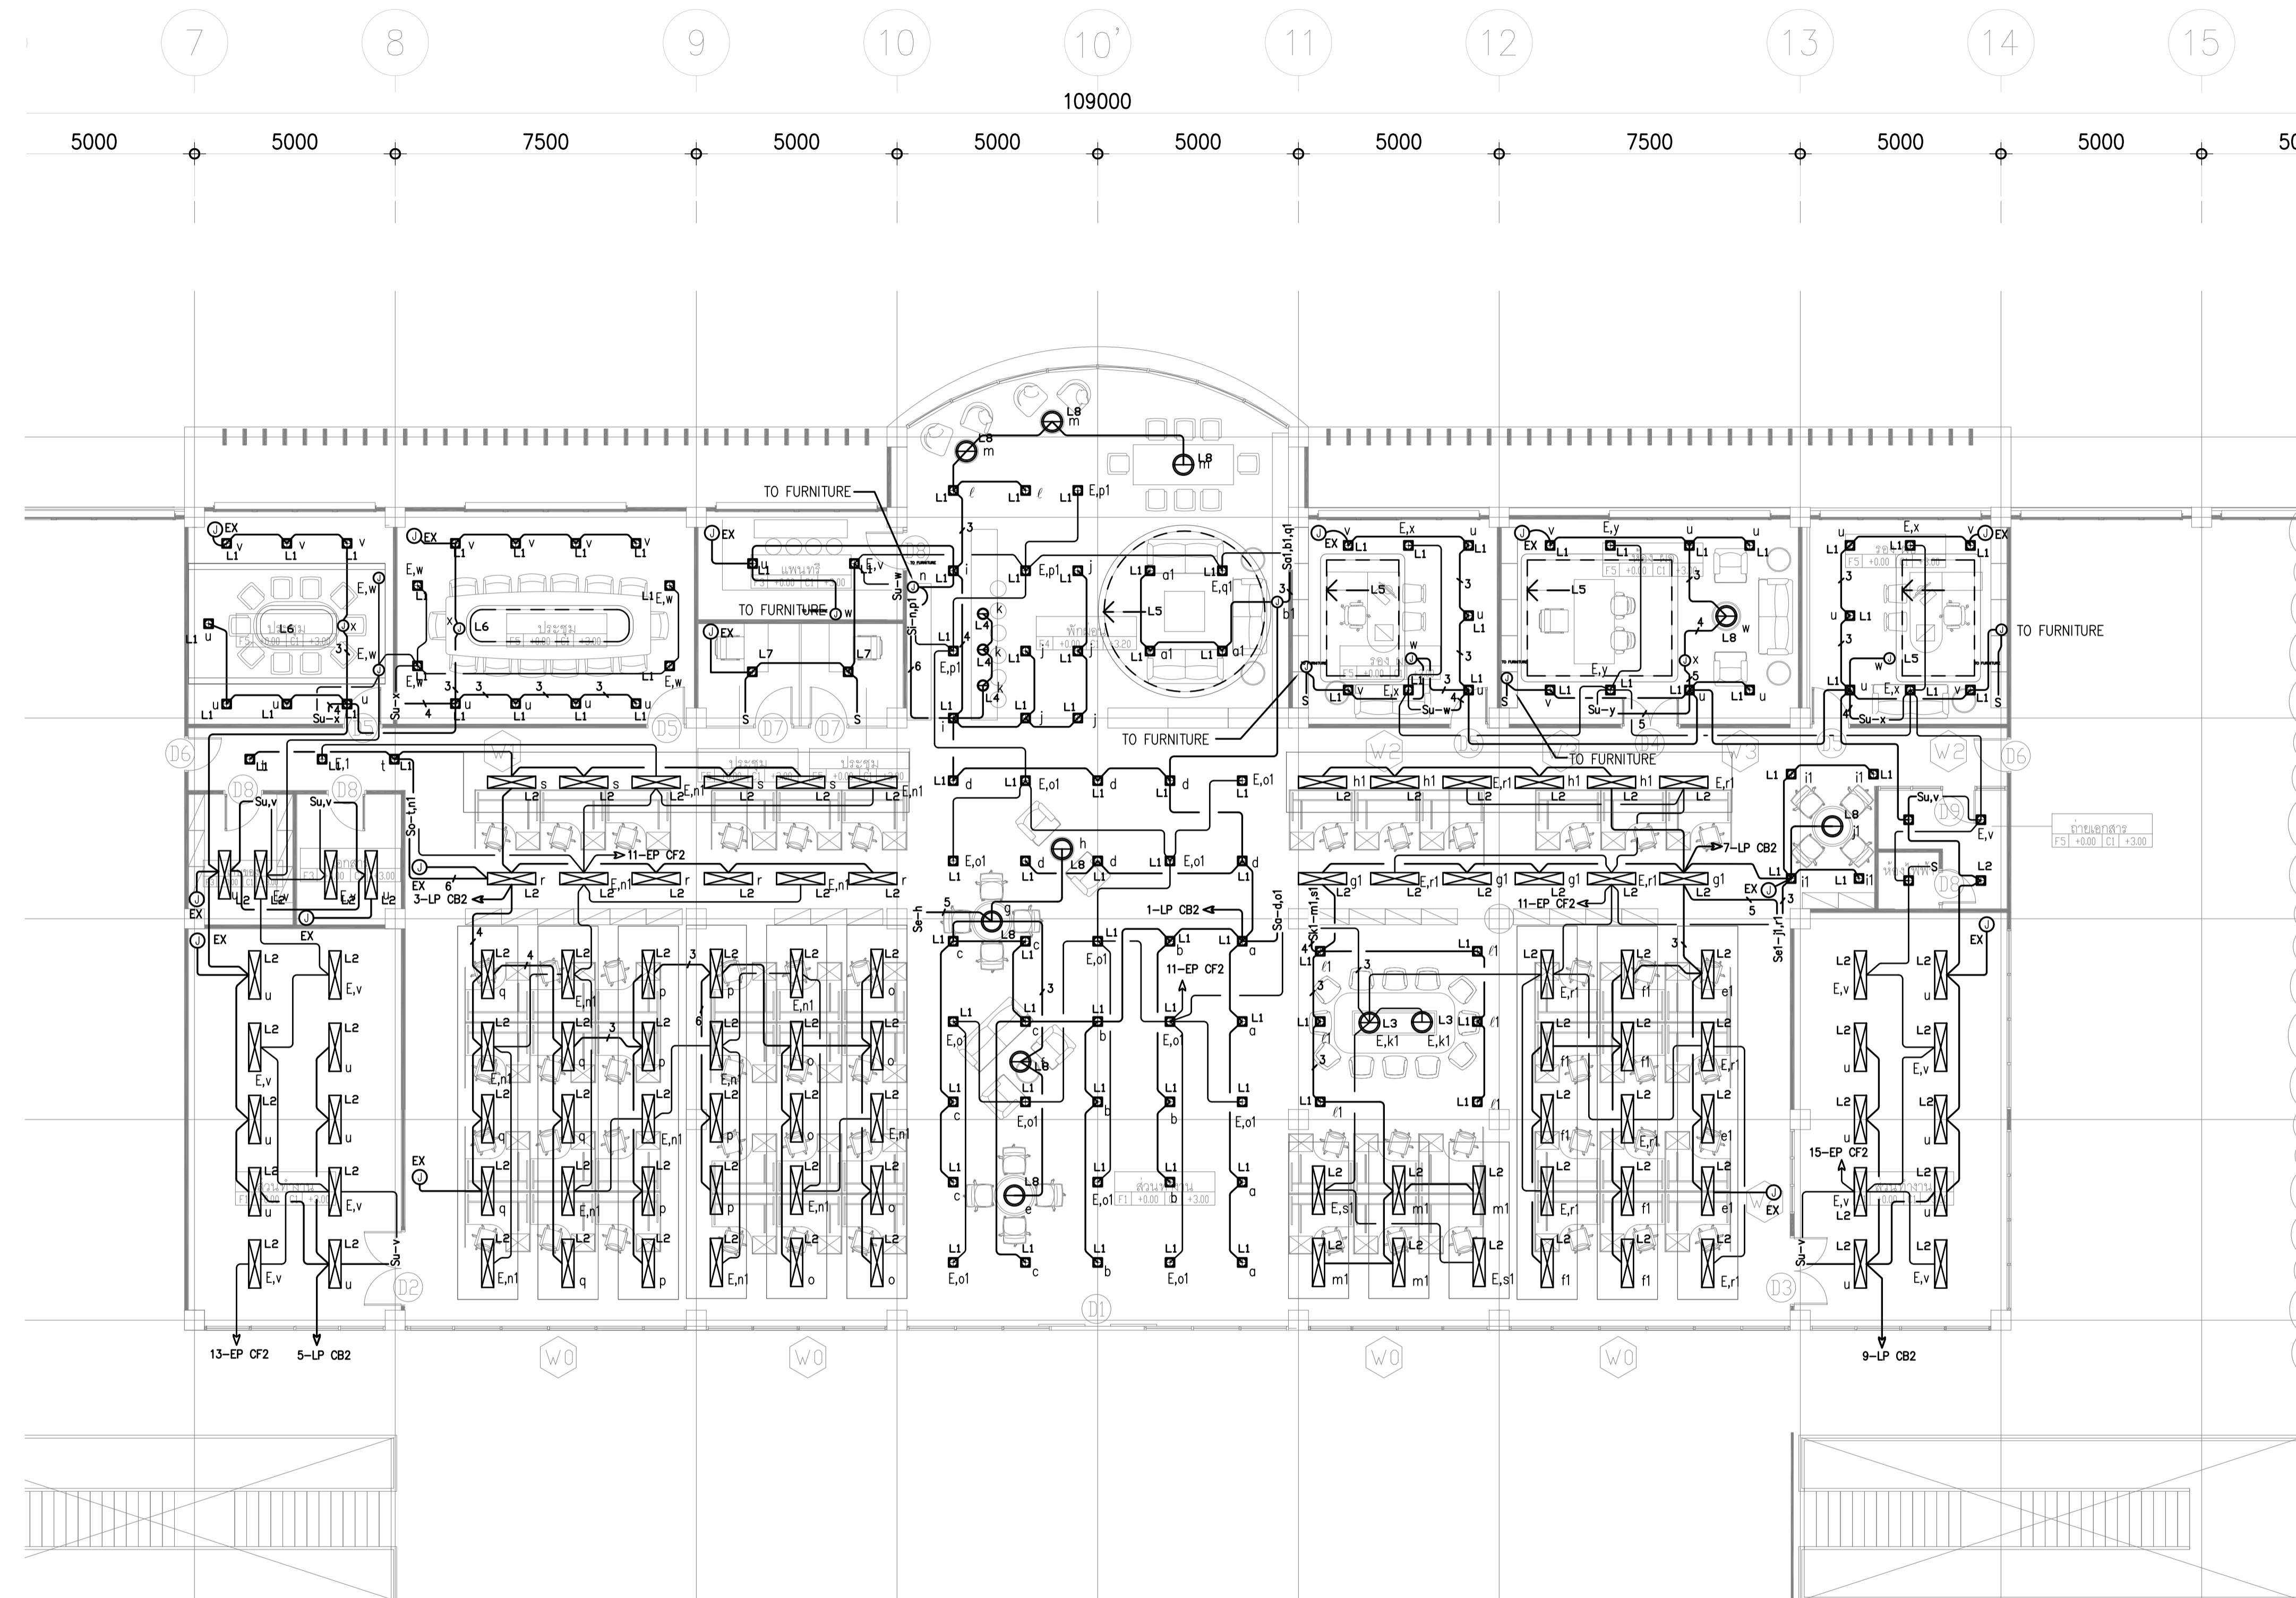

KEY PLAN

LIGHTING SYSTEM FOR 2nd. FL. (CB2)

SCALE 1:100

เจ้าของโครงการ :



มหาวิทยาลัยวลัยลักษณ์
WALAILAK UNIVERSITY



Let's Design

PROJECT

อาคารส่งเสริมผู้ประกอบการ
และนวัตกรรม

LOCATION

มหาวิทยาลัยวลัยลักษณ์
222 ตำบลไทยบุรี
อำเภอท่าศาลา จังหวัดนครศรีธรรมราช 80160

ARCHITECTS:

นายสนธยา คงชัย สดก 1860

นายชัยภัทร บัวผุด ภาสดี 19754

INTERIOR DESIGN

Let's Design Co.,Ltd

นายภาณุวัฒน์ รอดศรี ส.ศ.น. 217

นางกัญญาภรณ์ รอดศรี ส.ศ.น. 218

นางสาวปัทมาพร เซงอนันท์ สดก 2678

นางสาวกัญญาภรณ์ รอดศรี
ภรรยาภรณ์ อดิชา

STRUCTURE ENGINEERS :

Let's Design Co.,Ltd

นายสมภพ เจริญศรีรักษ์ ๒๕1754

วิศวกรผู้ตรวจสอบงานโครงสร้าง :

ELECTRICAL ENGINEERS :

Let's Design Co.,Ltd

นายณัฐวัฒน์ จารุโกศลวัฒน์ ๖๓๓ 806

ธนวัฒน์ ต้นปี่ชาติ สทท 2287

PLUMBING ENGINEER :

Let's Design Co.,Ltd

มานิตย์ เมืองคำ ๖๓ 808

ENVIRONMENTAL ENGINEER :

Let's Design Co.,Ltd

อำนาจ สิลวัฒน์นนท์ สส 305

MECHANICAL ENGINEERS :

Let's Design Co.,Ltd

มานิตย์ เมืองคำ ๖๓ 808

DRAWING DATE :







DRAWING TITLE :

**LIGHTING SYSTEM FOR
2nd. FL. (LB1, RB1)**

DATE	DESCRIPTION


JOB NUMBER :	DWG. NUMBER
CHECKED :	EE-03.09
APPROVED :	TOTAL
DRAWN BY :	

NOTE
This Drawing is Copyright. All Contractors Must
Check All Dimensions On Site Only. Figured Dimensions
And Grid Lines Are To Be Worked From.
Discrepancies Must Be Reported Immediately To Be
The Architect Or Engineer Concerned Before Processing

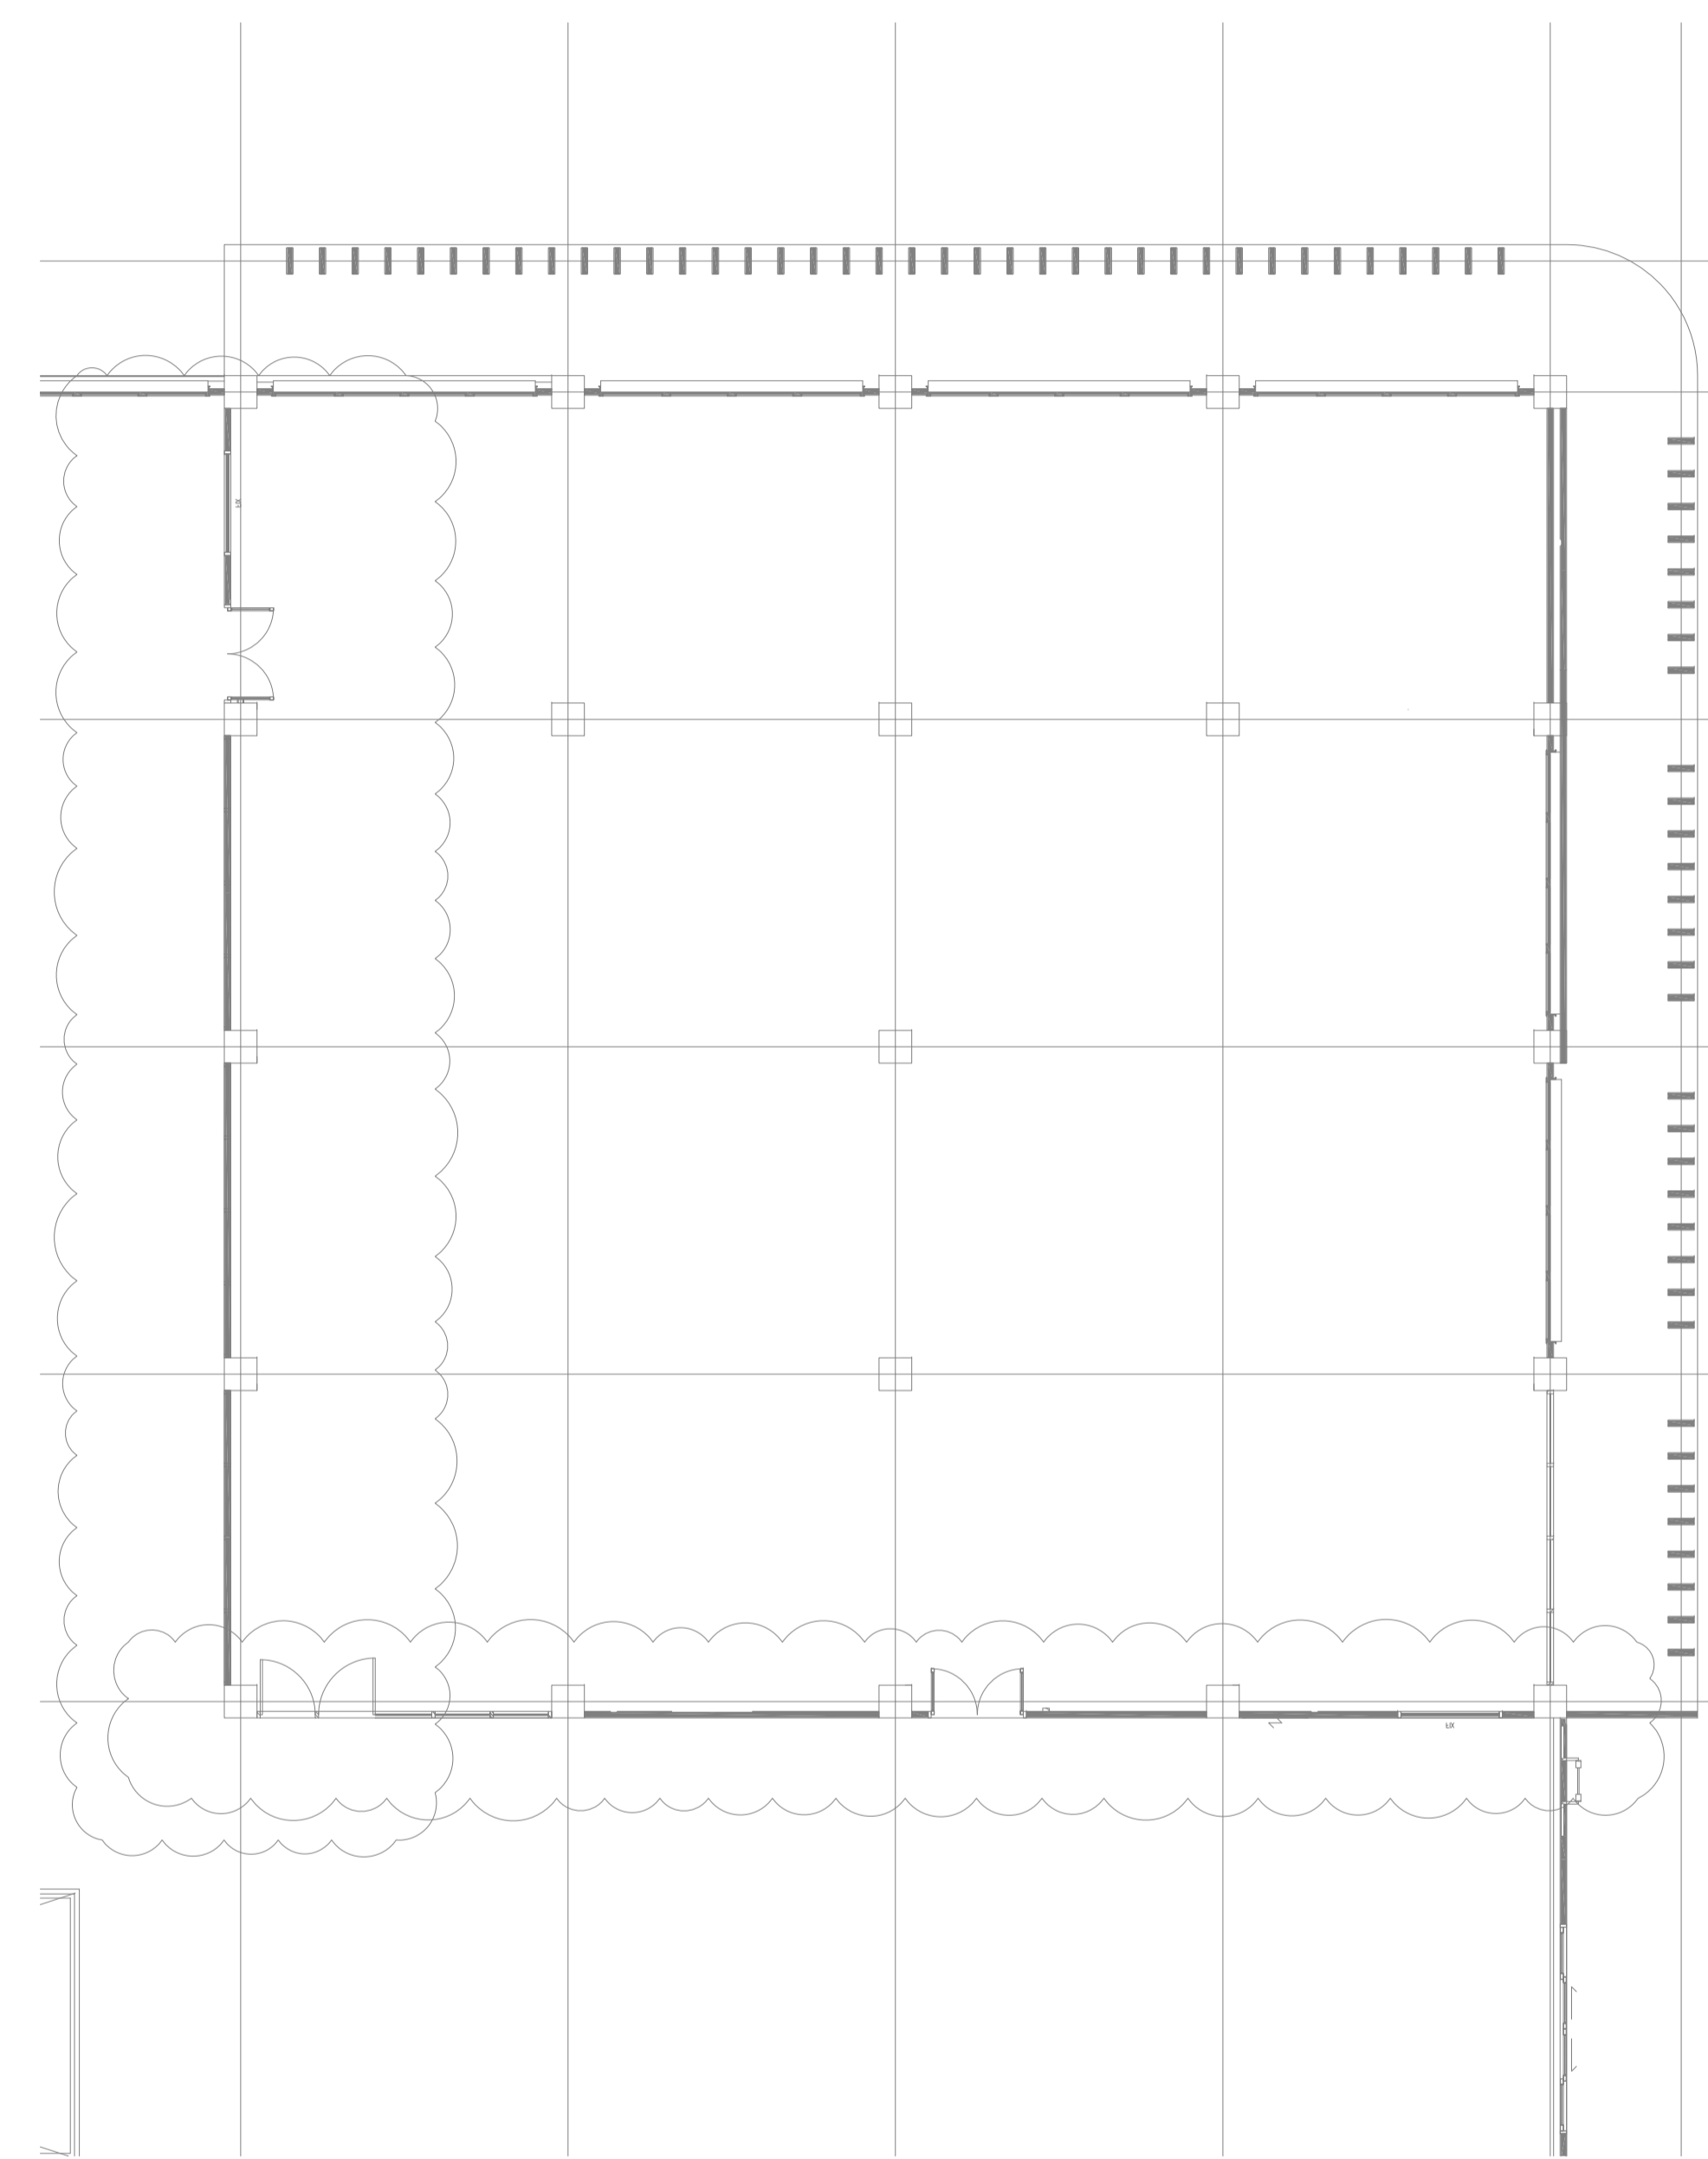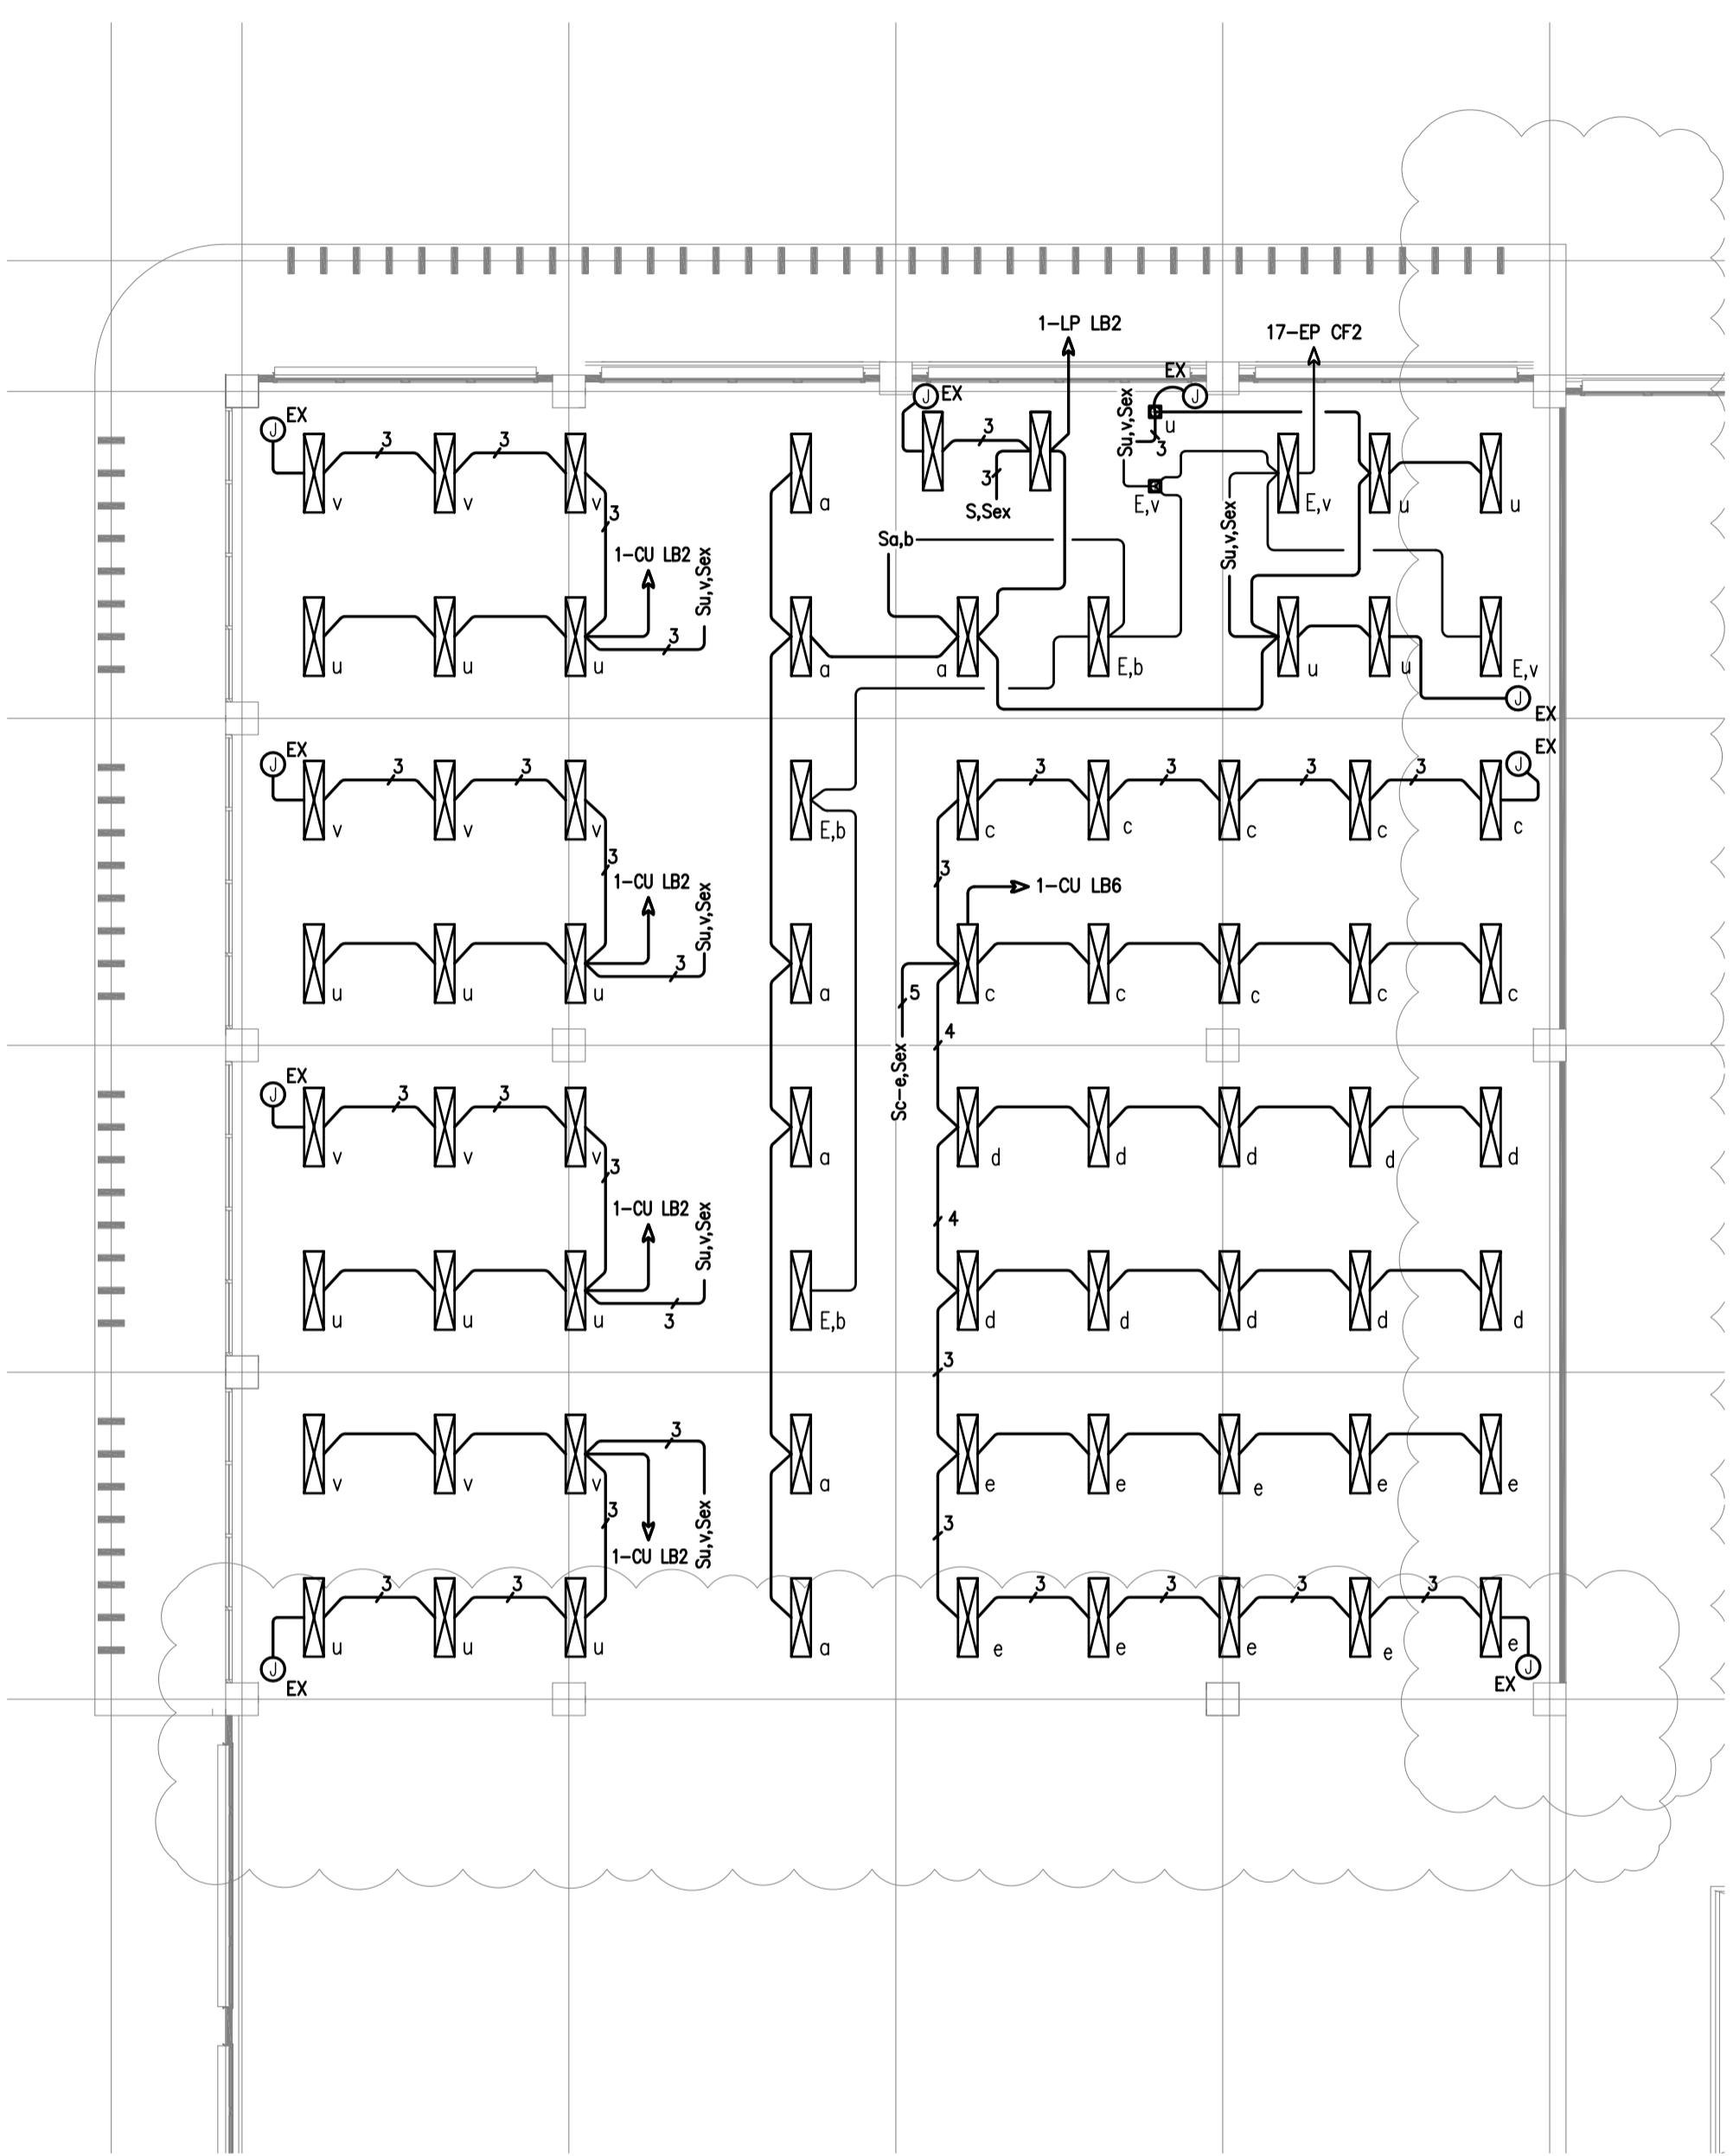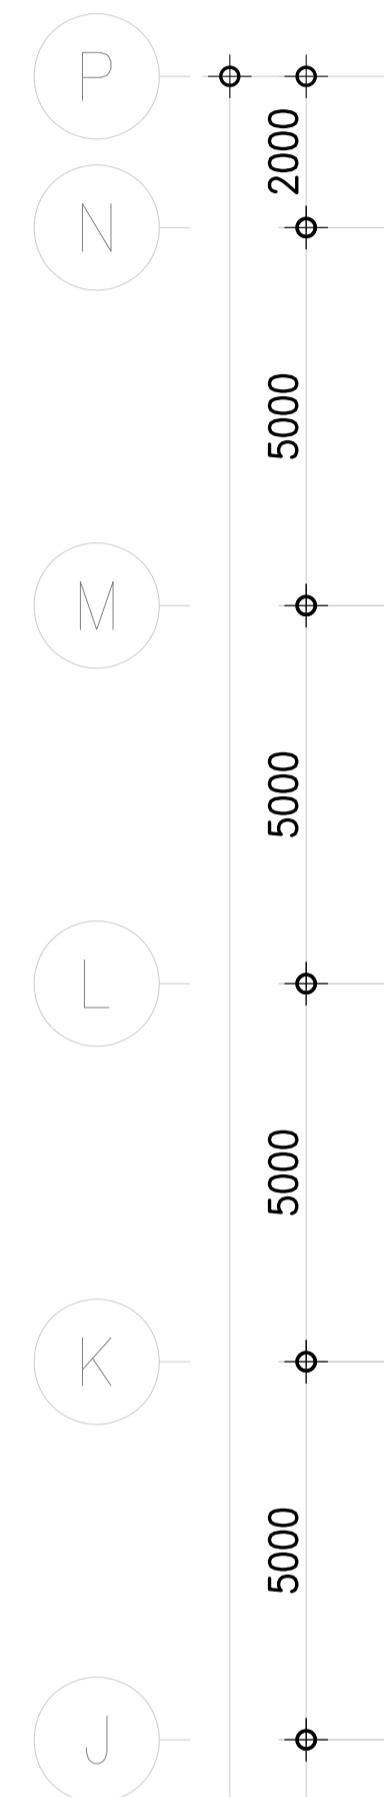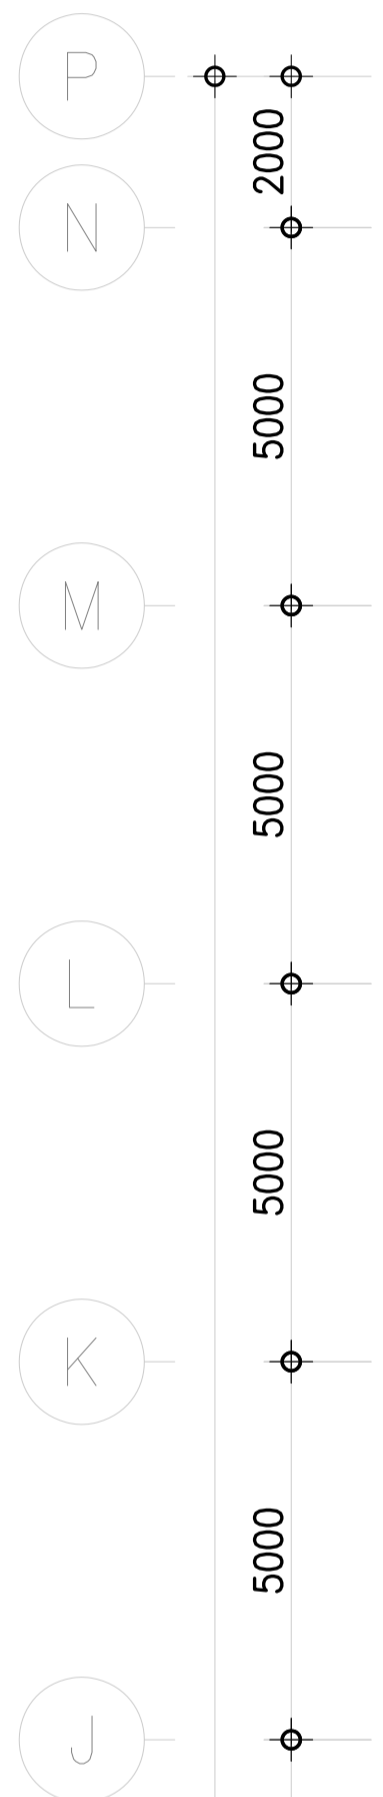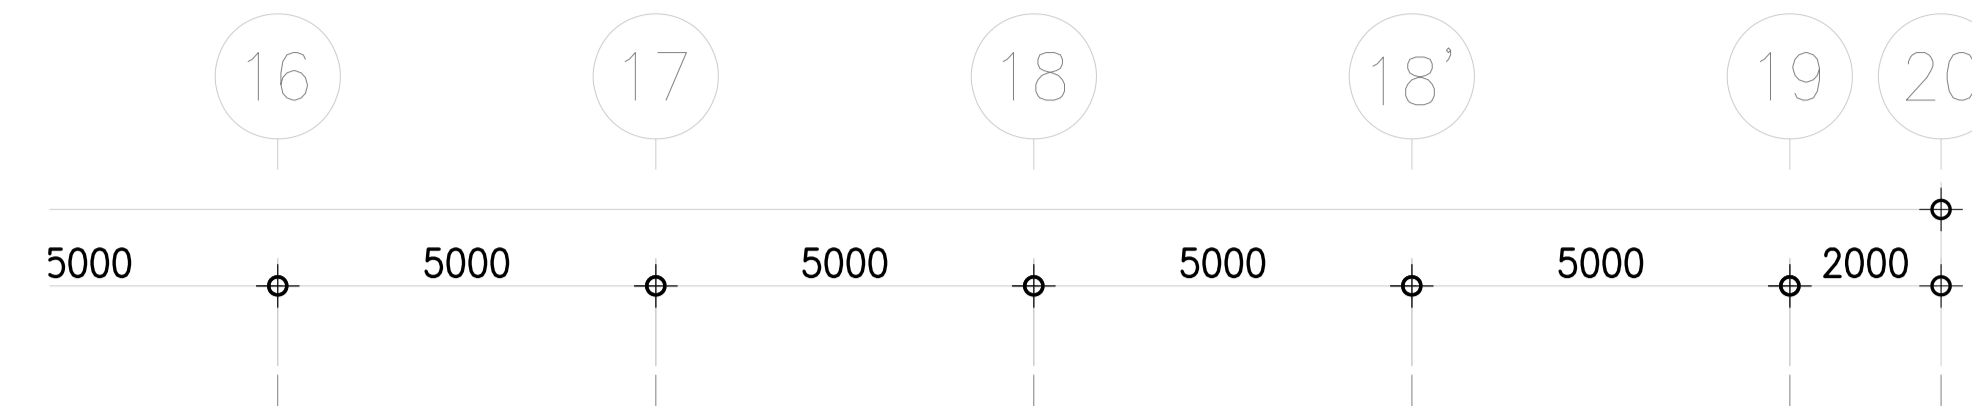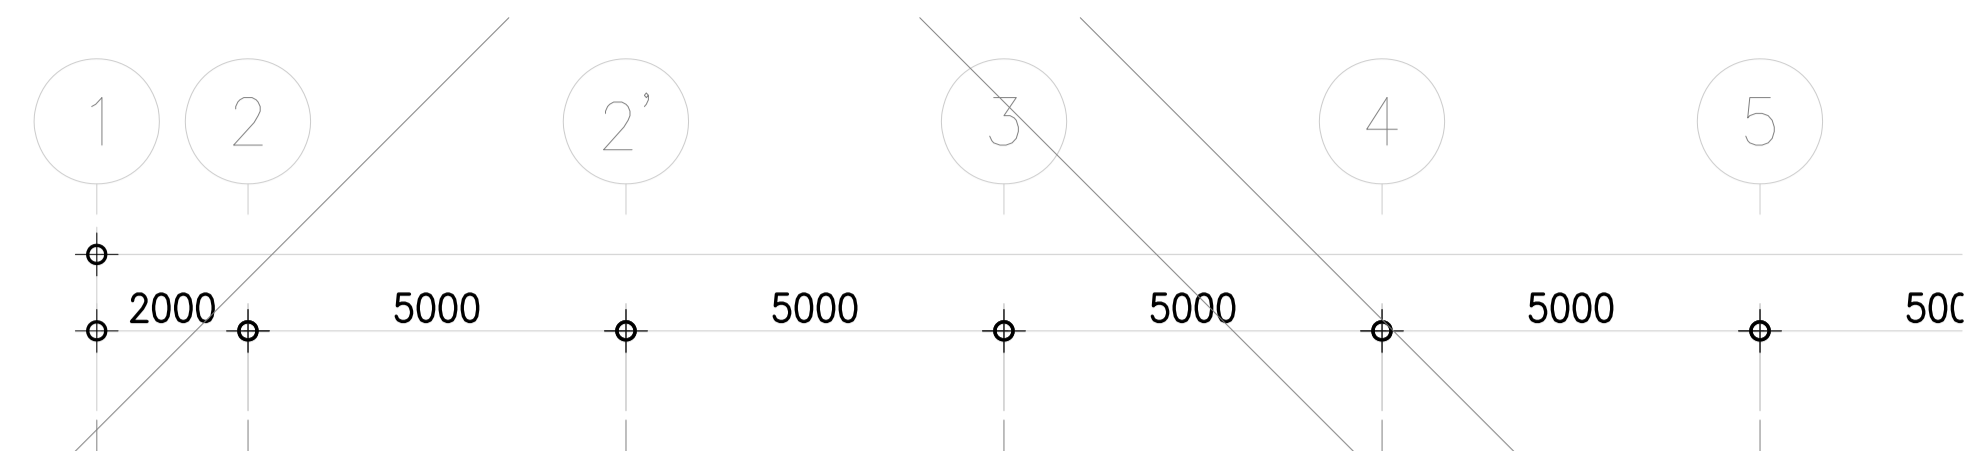


LIGHTING SYSTEM FOR 2nd. FL. (LB2)
SCALE 1:100

LIGHTING SYSTEM FOR 2nd. FL. (RB2)
SCALE 1:100

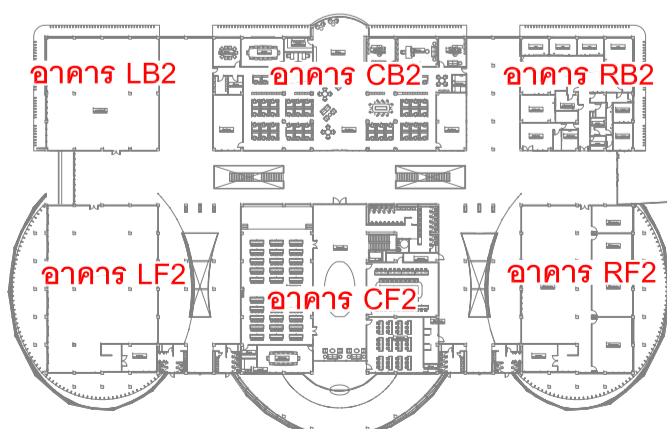

KEY PLAN

เจ้าของโครงการ :

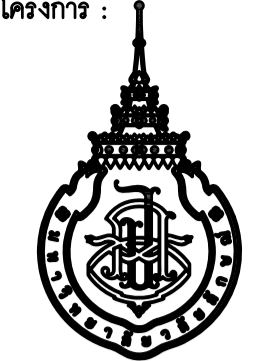

มหาวิทยาลัยวลัยลักษณ์
WALAILAK UNIVERSITY



PROJECT

อาคารส่งเสริมผู้ประกอบการ
และนวัตกรรม

LOCATION

มหาวิทยาลัยวลัยลักษณ์
222 ตำบลไทยบุรี
อำเภอท่าศาลา จังหวัดนครศรีธรรมราช 80160

ARCHITECTS:

นายสนธยา คงชัย สดก 1860

นายชัยภัทร บัญญู ภาสกร 19754

INTERIOR DESIGN

Let's Design Co.,Ltd

นายกานต์ รอดสวัสดิ์ ส-สน 217

นางกัญญาณัฐ รอดสวัสดิ์ ส-สน 218

นางสาวปัทมา เชาวนันทน์ สดก 2678

นางสาวกัญญาณัฐ รอดสวัสดิ์ ส-สน 217

STRUCTURE ENGINEERS :

Let's Design Co.,Ltd

นายสมภพ เชาวนันทน์ วย 1754

วิศวกรผู้ตรวจสอบงานโครงสร้าง :

ELECTRICAL ENGINEERS :

Let's Design Co.,Ltd

นายณัฐวัฒน์ จาตุโภควัฒน์ วทศ 806

ธนวัฒน์ ต้นปวีณา สทศ 2287

PLUMBING ENGINEER :

Let's Design Co.,Ltd

มานิตย์ เมื่อนำ วทศ 808

ENVIRONMENTAL ENGINEER :

Let's Design Co.,Ltd

อำนาจ สิลาวรรณานนท์ สทศ 305

MECHANICAL ENGINEERS :

Let's Design Co.,Ltd

มานิตย์ เมื่อนำ วทศ 808

DRAWING DATE :

DRAWING TITLE :



FIRE ALARM, ACCESS CONTROL AND CCTV SYSTEM FOR 1st. FL. (CF1)

DATE DESCRIPTION

DATE	DESCRIPTION

JOB NUMBER :	DWG. NUMBER
CHECKED :	EE-04.01
APPROVED :	TOTAL
DRAWN BY :	

NOTE
This Drawing is Copyright All Contractors Must
Check All Dimensions On Site Only Figured Dimensions
And Grid Lines Are To Be Worked From
Discrepancies Must Be Reported Immediately To Be
The Architect Or Engineer Concerned Before Processing

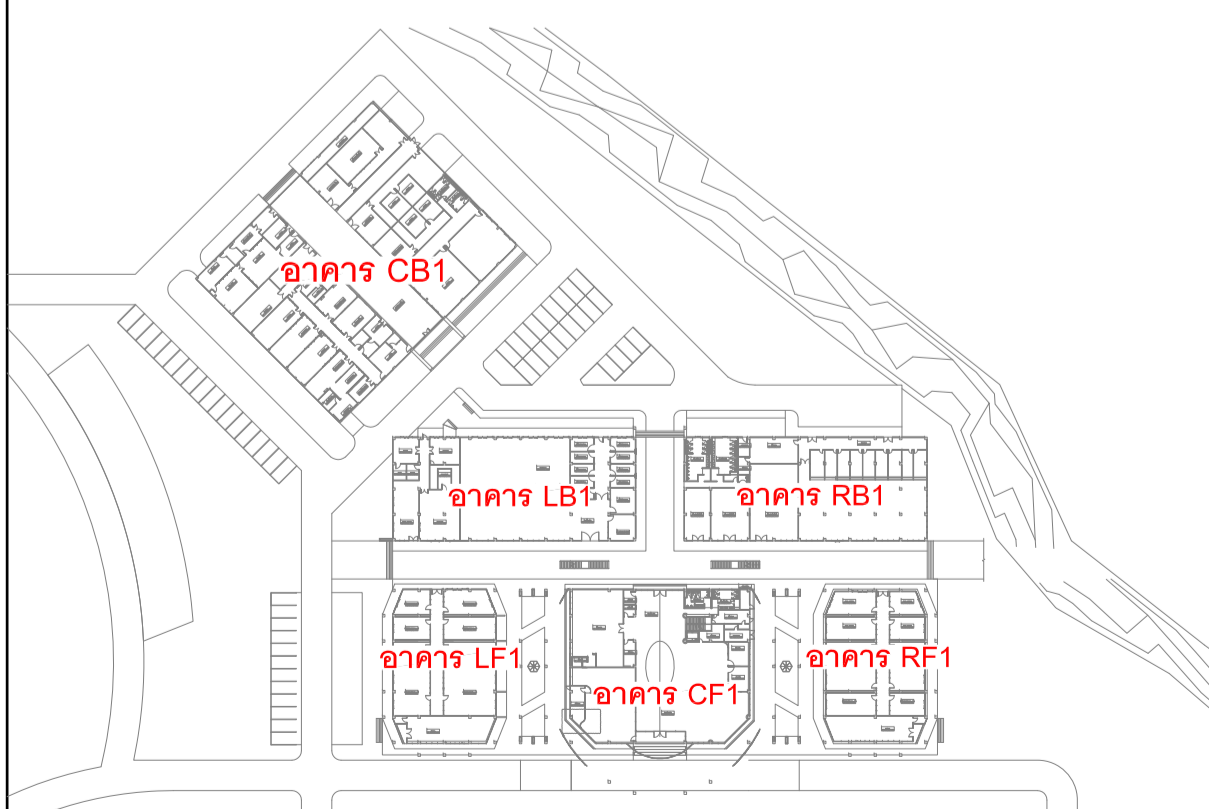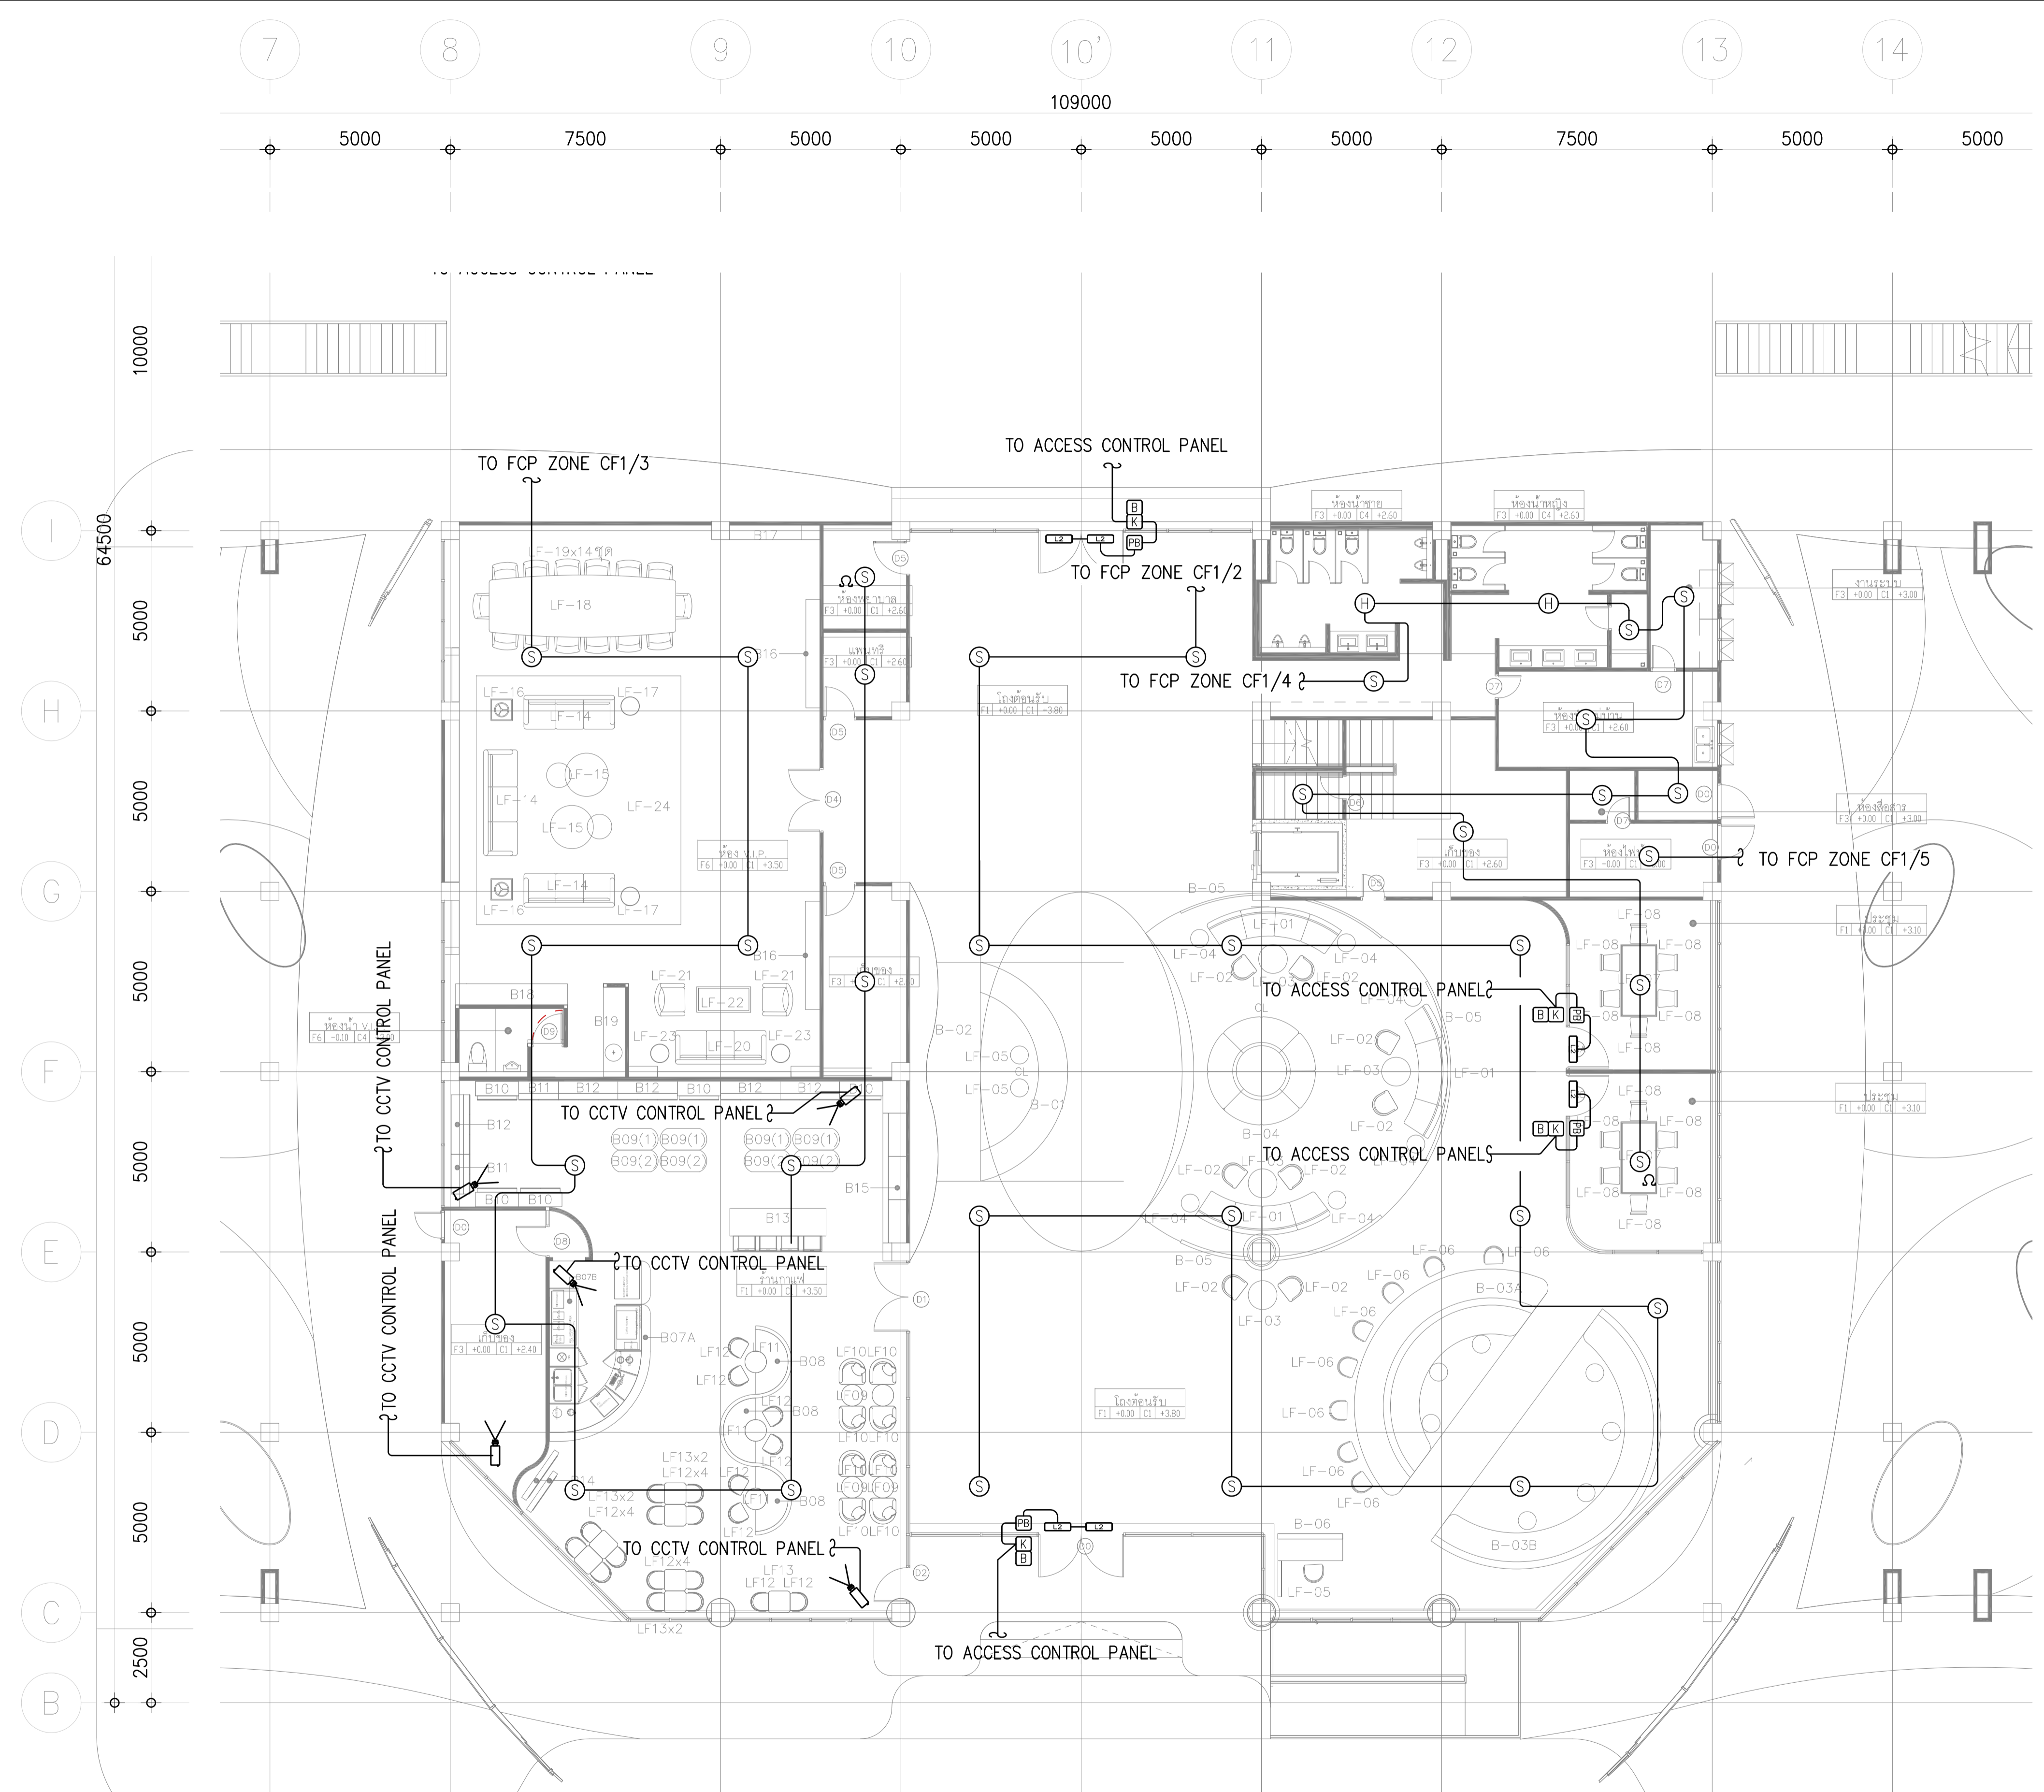


KEY PLAN

FIRE ALARM, ACCESS CONTROL AND CCTV SYSTEM FOR 1st. FL. (CF1)

SCALE 1:100

เจ้าของโครงการ :

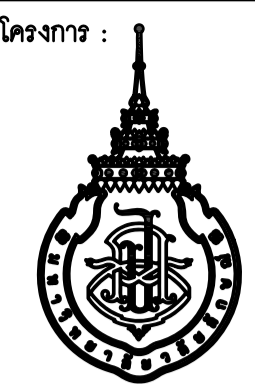

มหาวิทยาลัยวลัยลักษณ์
WALAILAK UNIVERSITY



PROJECT
อาคารส่งเสริมผู้ประกอบการ
และนวัตกรรม

LOCATION
มหาวิทยาลัยวลัยลักษณ์
222 ตำบลไทยบุรี
อำเภอท่าศาลา จังหวัดนครศรีธรรมราช 80160

ARCHITECTS:
นายสนธยา คงชัย สดก 1860

นายชัยภัทร บัวผุด ภาศก 19754

INTERIOR DESIGN
Let's Design Co.,Ltd

นายภรณ์ รอดสวัสดิ์ ส-สน 217

นางกิ่งกานัน รอดสวัสดิ์ ส-สน 218

นางสาวปัทมา เชาวนันท์ สดก 2678

นางสาวกัญจกรณิ ดิษฐ์ทอง
ภาธรภรณ์ ธีระวิ-03

STRUCTURE ENGINEERS :
Let's Design Co.,Ltd

นายสมภพ เภสาคณิกษ์ วย1754

วิศวกรผู้ตรวจสอบงานโครงสร้าง :

ELECTRICAL ENGINEERS :
Let's Design Co.,Ltd

นายณวัฒน์ จาตุโภควัฒน์ วทศ 806

ธนวัฒน์ ต้นปรีชาดี สทศ 2287

PLUMBING ENGINEER :
Let's Design Co.,Ltd

มานิตย์ เมืองคำ วท 808

ENVIRONMENTAL ENGINEER :
Let's Design Co.,Ltd

อำนาจ สิววัฒนานนท์ สท 305

MECHANICAL ENGINEERS :
Let's Design Co.,Ltd

มานิตย์ เมืองคำ วท 808


DRAWING DATE :
DRAWING TITLE :

FIRE ALARM, ACCESS CONTROL SYSTEM FOR 1st. FL. (LF1, RF1)


DATE	DESCRIPTION

JOB NUMBER :	DWG. NUMBER
CHECKED :	EE-04.02
APPROVED :	TOTAL
DRAWN BY :	


NOTE
This Drawing is Copyright All Contractors Must
Check All Dimensions On Site Only Figured Dimensions
And Grid Lines Are To Be Worked From
Discrepancies Must Be Reported Immediately To Be
The Architect Or Engineer Concerned Before Processing

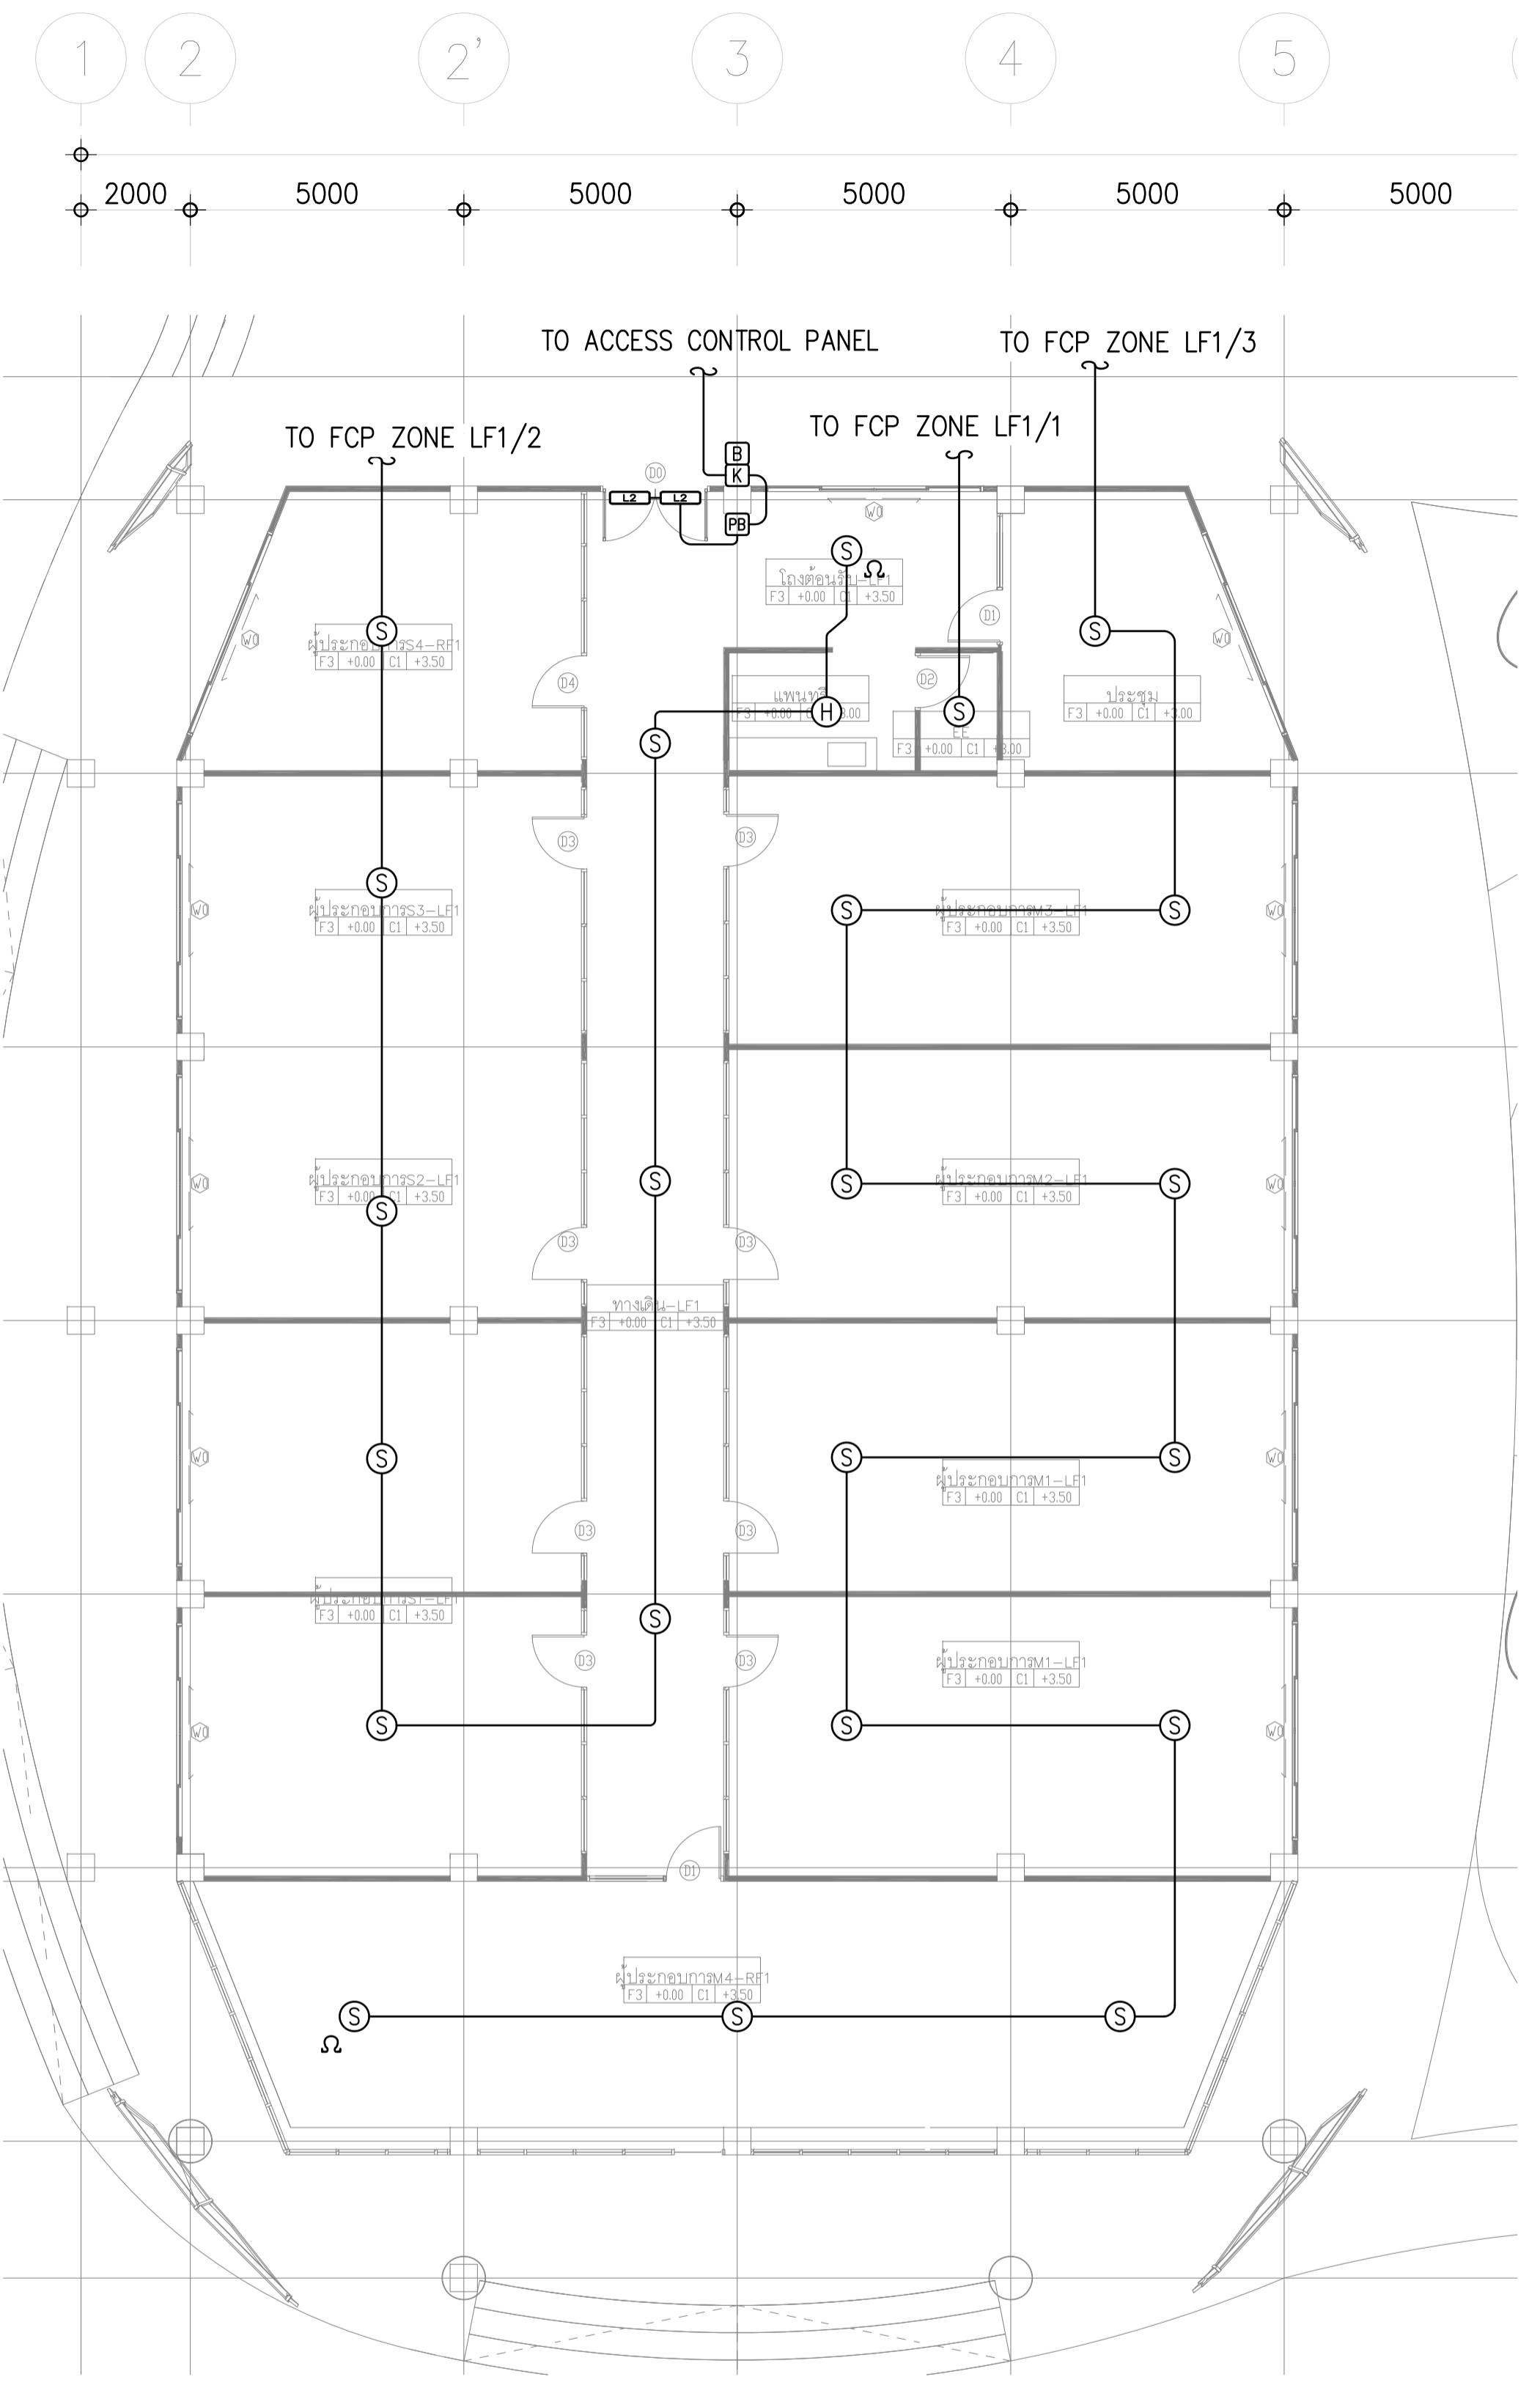

FIRE ALARM, ACCESS CONTROL SYSTEM FOR 1st. FL. (LF1)
SCALE 1:100

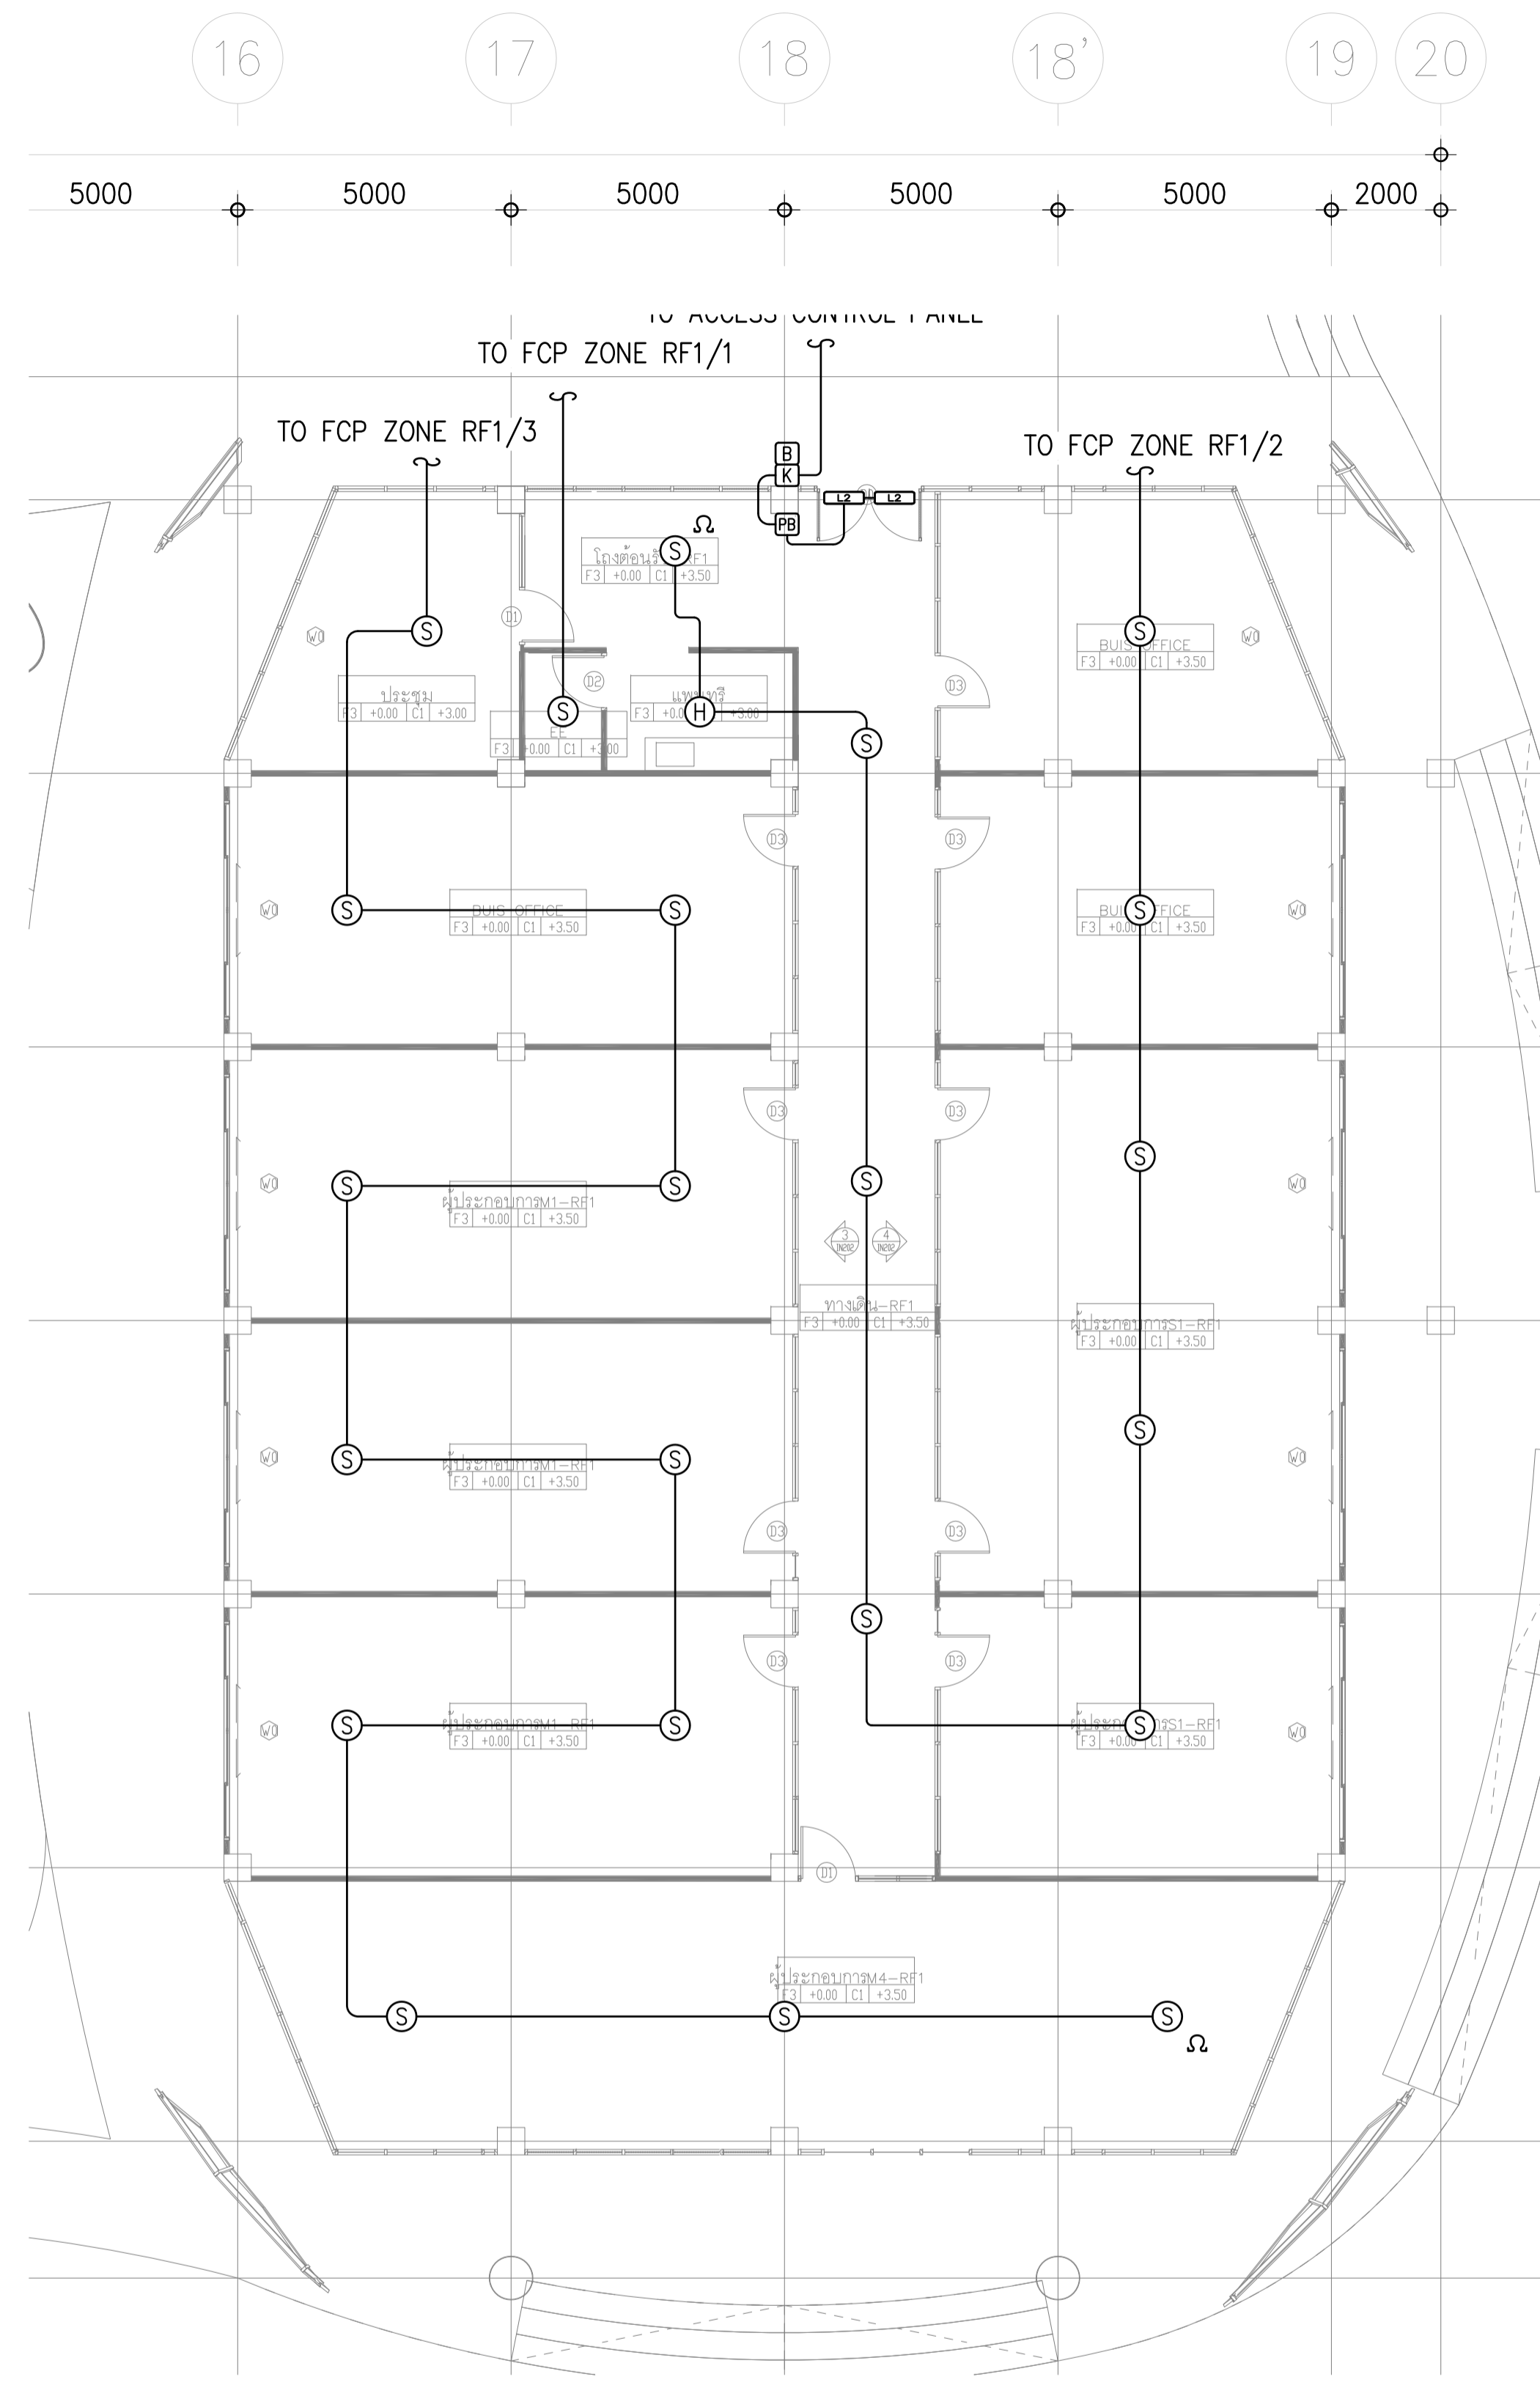


FIRE ALARM, ACCESS CONTROL SYSTEM FOR 1st. FL. (RF1)
SCALE 1:100

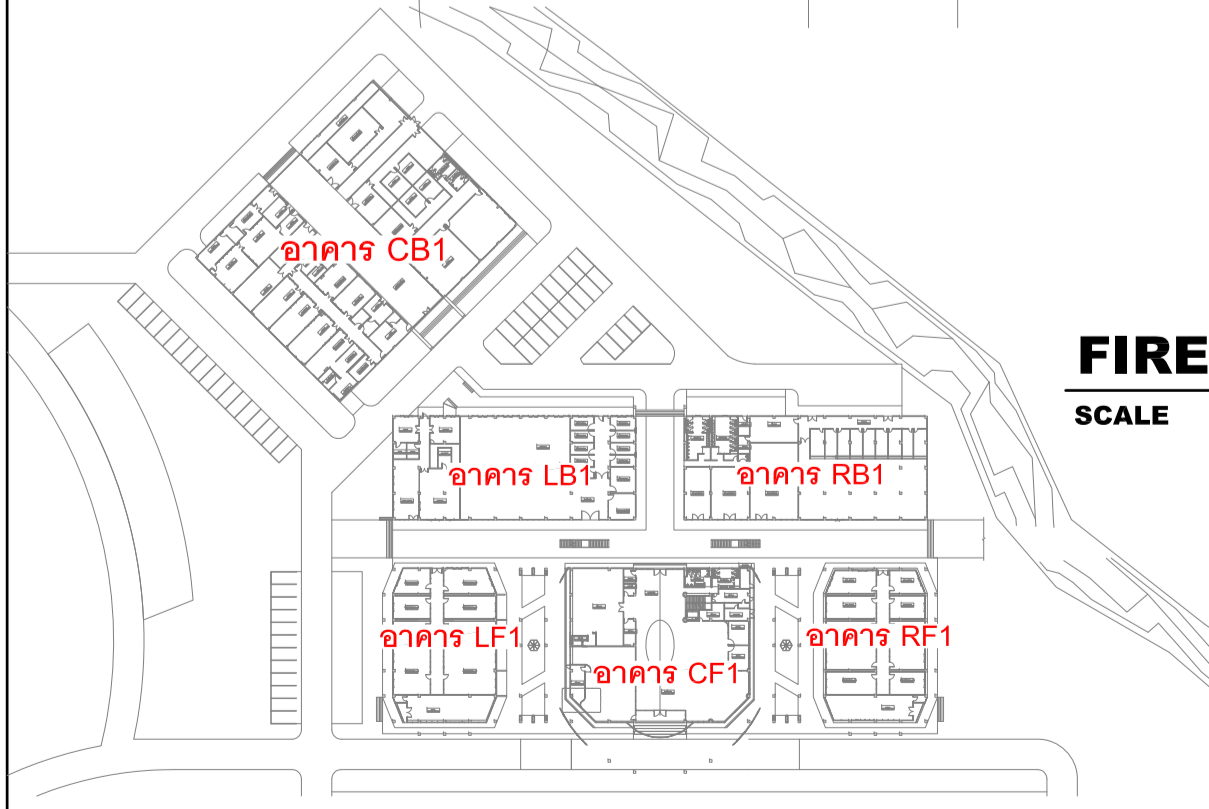

KEY PLAN

เจ้าของโครงการ :

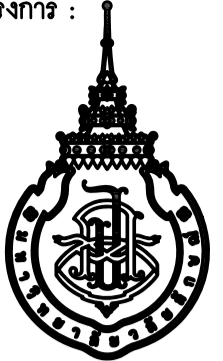

มหาวิทยาลัยวลัยลักษณ์
WALAILAK UNIVERSITY



PROJECT

อาคารส่งเสริมผู้ประกอบการ
และนวัตกรรม

LOCATION
มหาวิทยาลัยวลัยลักษณ์
222 ตำบลไทยบุรี
อำเภอท่าศาลา จังหวัดนครศรีธรรมราช 80160

ARCHITECTS:
นายสนธยา คงชัย สดก 1860

นายชัยภัทร บัญชืด ภาสดี 19754

INTERIOR DESIGN
Let's Design Co.,Ltd

นายกานต์ รอดสวัสดิ์ ส-สน 217

นางสีงาทานันท์ รอดสวัสดิ์ ส-สน 218

นางสาวพนมพร เชาวนันทน์ สดก 2678

นางสาวกวิภากรรณ์ ภู่งาม
ภรรยาภรณ์ ภู่งาม

STRUCTURE ENGINEERS :
Let's Design Co.,Ltd

นายสมภพ เชาวนันทน์ วย 1754

วิศวกรผู้ตรวจสอบงานโครงสร้าง :

ELECTRICAL ENGINEERS :
Let's Design Co.,Ltd

นายณัฐวัฒน์ จาตุโภควัฒน์ วพท 806

ธนวัฒน์ ต้นปวีชาติ สทท 2287

PLUMBING ENGINEER :
Let's Design Co.,Ltd

มานิตย์ เมืองคำ วท 808

ENVIRONMENTAL ENGINEER :
Let's Design Co.,Ltd

อำนาจ สิลาว์พนานนท์ สท 305

MECHANICAL ENGINEERS :
Let's Design Co.,Ltd

มานิตย์ เมืองคำ วท 808

DRAWING DATE :





DRAWING TITLE :

FIRE ALARM, ACCESS CONTROL SYSTEM FOR 1st. FL. (LB1)

DATE	DESCRIPTION

JOB NUMBER :	DWG. NUMBER
CHECKED :	EE-04.03
APPROVED :	TOTAL
DRAWN BY :	

NOTE
This Drawing is Copyright All Contractors Must
Check All Dimensions On Site Only Figured Dimensions
And Grid Lines Are To Be Worked From
Discrepancies Must Be Reported Immediately To Be
The Architect Or Engineer Concerned Before Processing

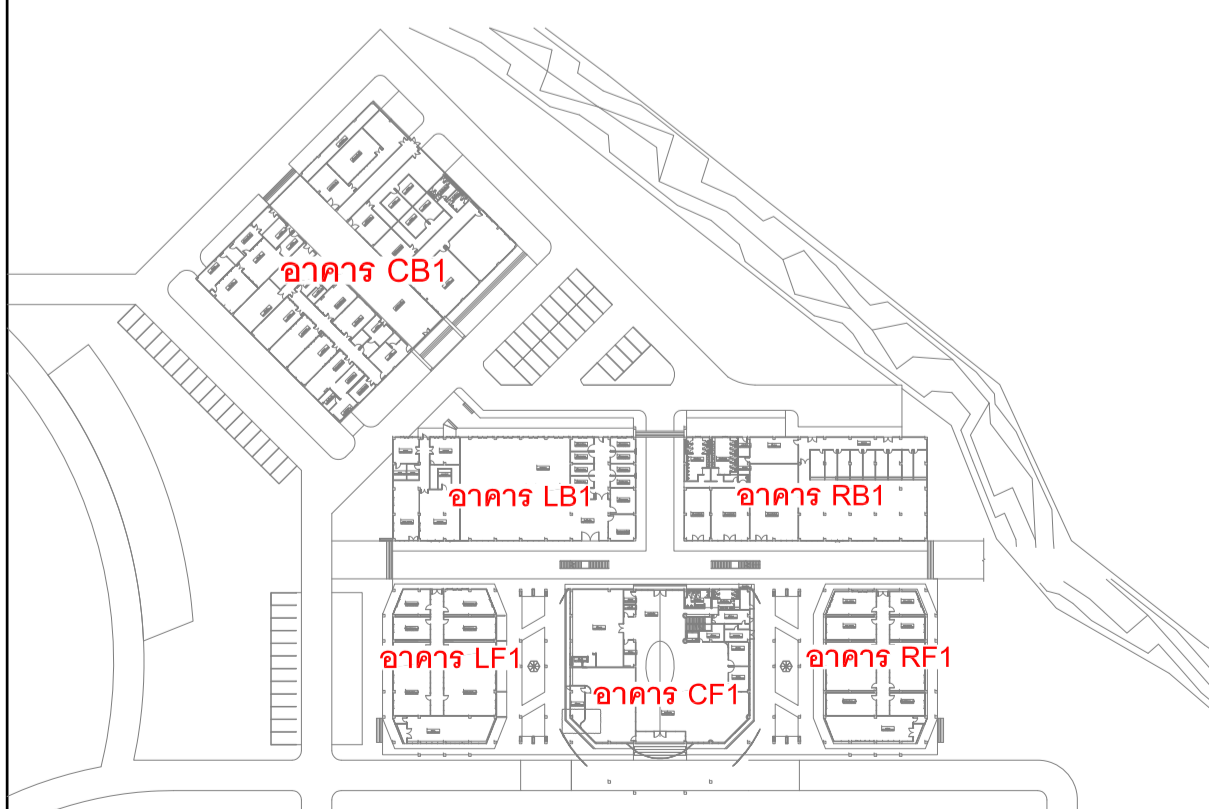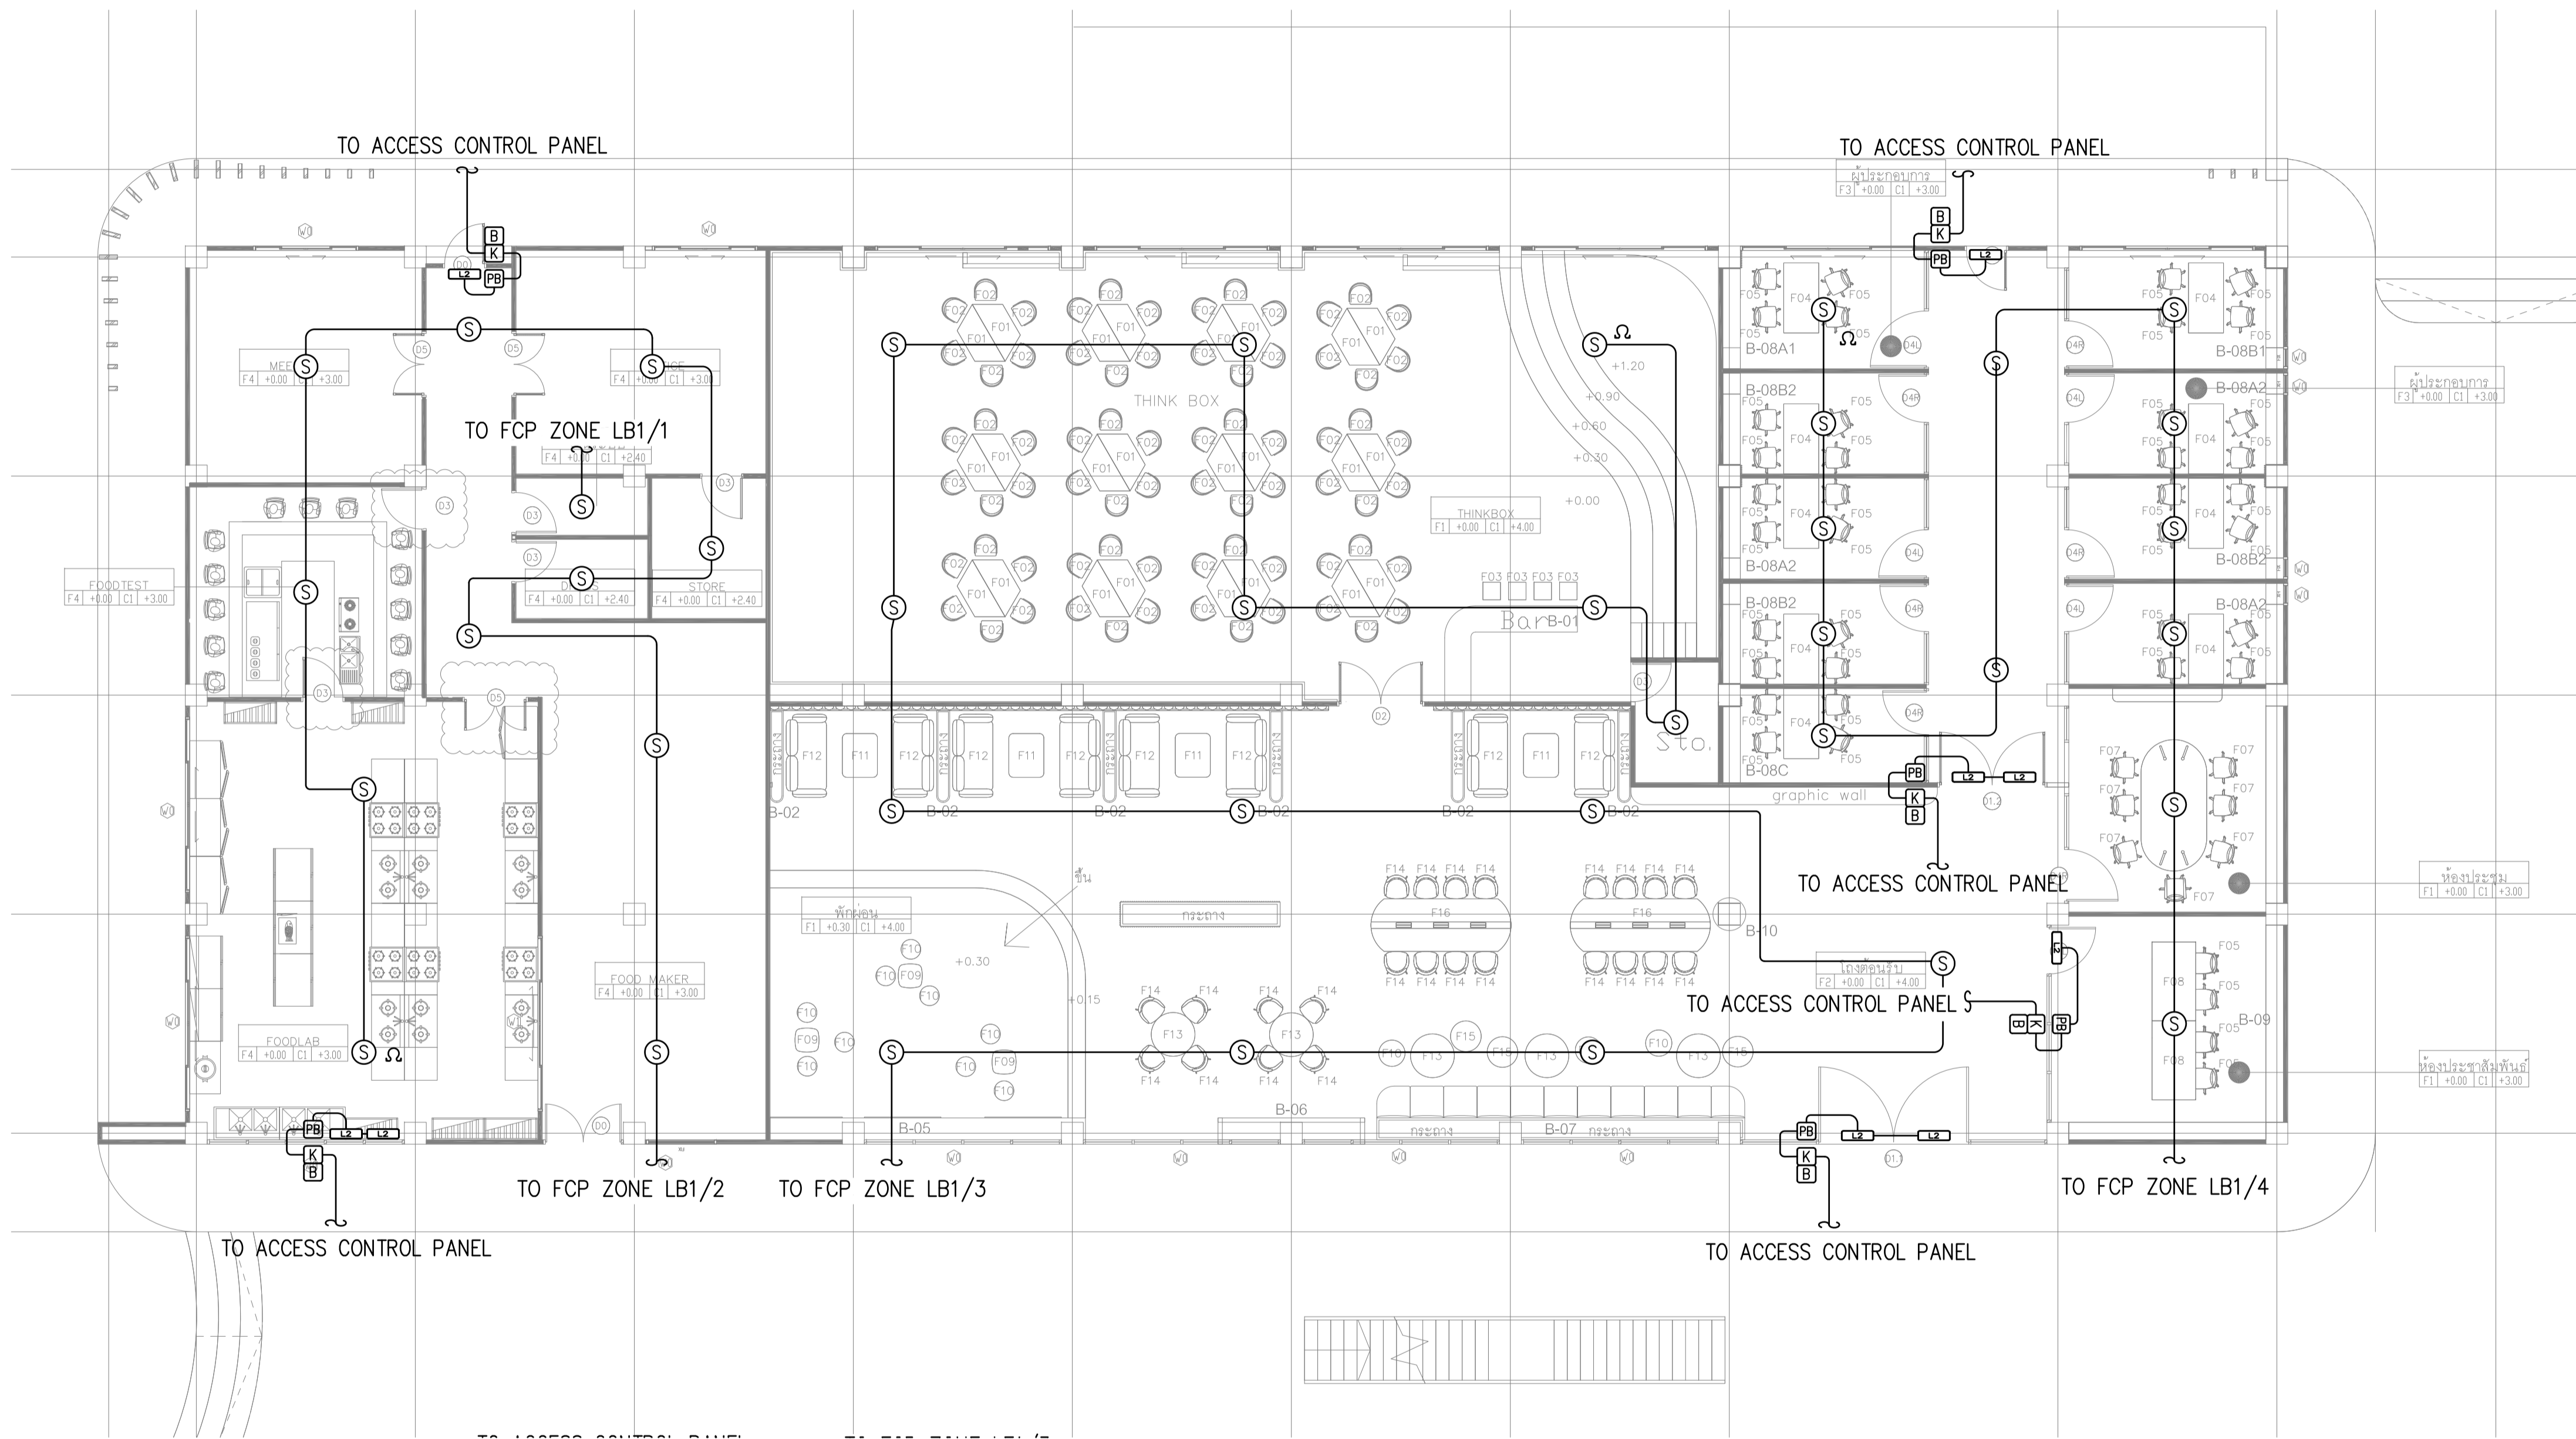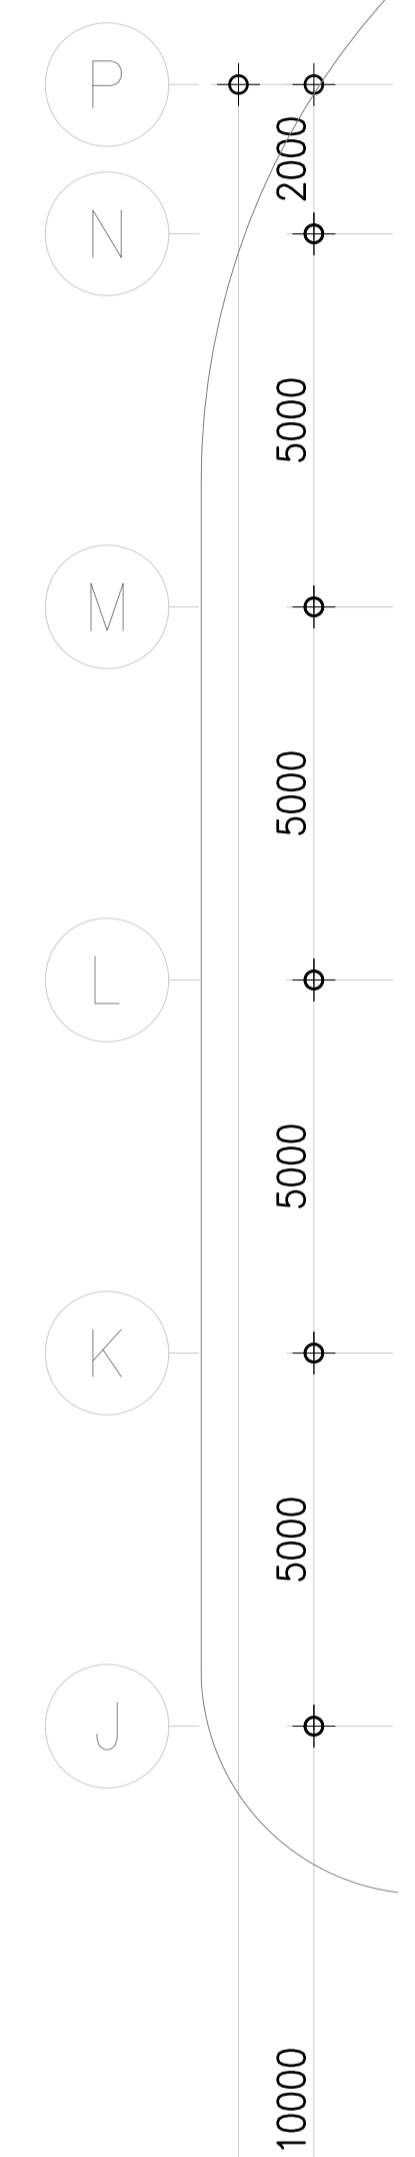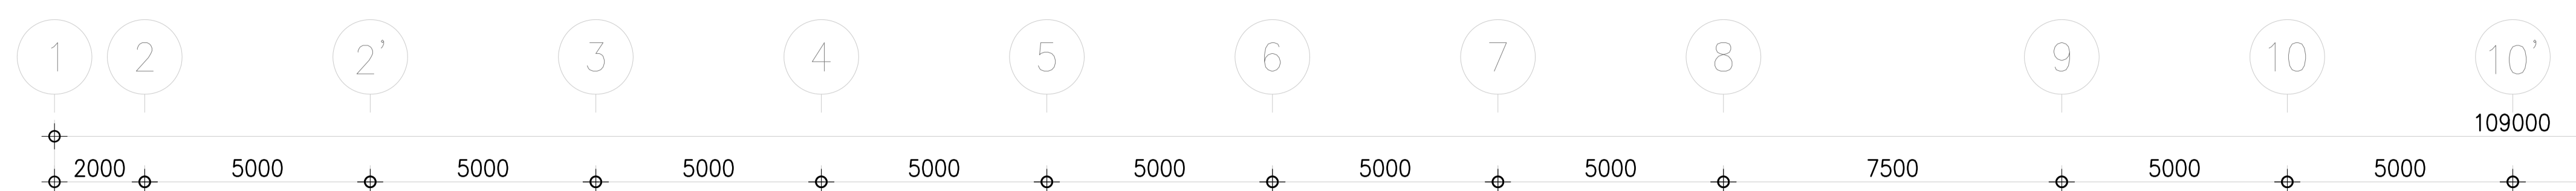

FIRE ALARM, ACCESS CONTROL SYSTEM FOR 1st. FL. (LB1)

SCALE 1:100

KEY PLAN

เจ้าของโครงการ :



มหาวิทยาลัยวลัยลักษณ์
WALAILAK UNIVERSITY



Let's Design

PROJECT

อาคารส่งเสริมผู้ประกอบการ
และนวัตกรรม

LOCATION

มหาวิทยาลัยวลัยลักษณ์
222 ตำบลไทยบุรี
อำเภอท่าศาลา จังหวัดนครศรีธรรมราช 80160

ARCHITECTS:

นายสนธยา คงชัย สด. 1860

นายชัยภัทร บัวผุด สด. 19754

INTERIOR DESIGN

Let's Design Co.,Ltd

นายกานต์ รอดสวัสดิ์ ส-สน. 217

นางกัญญา รอดสวัสดิ์ ส-สน. 218

นางสาวพนทพร เซงนันทน์ สด. 2678

นางสาวกัญจกรรณ์ ธิงอ่อง

ภาณุภรณ์ ธิงอ่อง

STRUCTURE ENGINEERS :

Let's Design Co.,Ltd

นายสมภพ เจริญศิริรักษ์ ว.ย.1754

วิศวกรผู้ตรวจสอบงานโครงสร้าง :

ELECTRICAL ENGINEERS :

Let's Design Co.,Ltd

นายณวัฒน์ จาตุโรทัยวัฒน์ ว.ทศ. 806

ธนวัฒน์ ต้นป้าชาติ สทศ. 2287

PLUMBING ENGINEER :

Let's Design Co.,Ltd

มานิตย์ เมืองคำ ว.ทศ. 808

ENVIRONMENTAL ENGINEER :

Let's Design Co.,Ltd

อำนาจ สิลวัฒน์นนท์ สส. 305

MECHANICAL ENGINEERS :

Let's Design Co.,Ltd

มานิตย์ เมืองคำ ว.ทศ. 808

DRAWING DATE :



DRAWING TITLE :

FIRE ALARM, ACCESS CONTROL SYSTEM FOR 1st. FL. (RB1)

DATE	DESCRIPTION


JOB NUMBER :	DWG. NUMBER
CHECKED :	EE-04.04
APPROVED :	TOTAL
DRAWN BY :	

NOTE
This Drawing is Copyright All Contractors Must
Check All Dimensions On Site Only Figured Dimensions
And Grid Lines Are To Be Worked From
Discrepancies Must Be Reported Immediately To Be
The Architect Or Engineer Concerned Before Processing

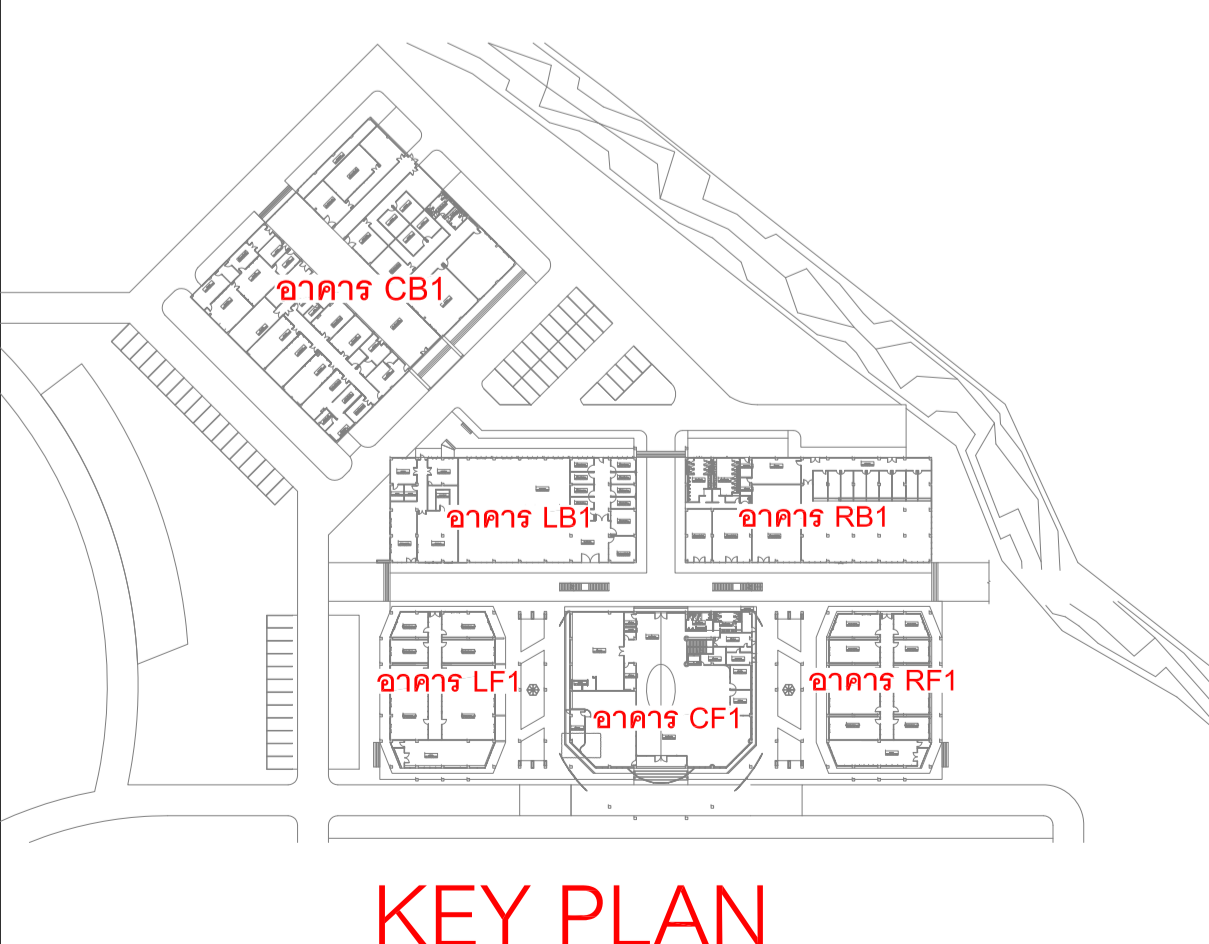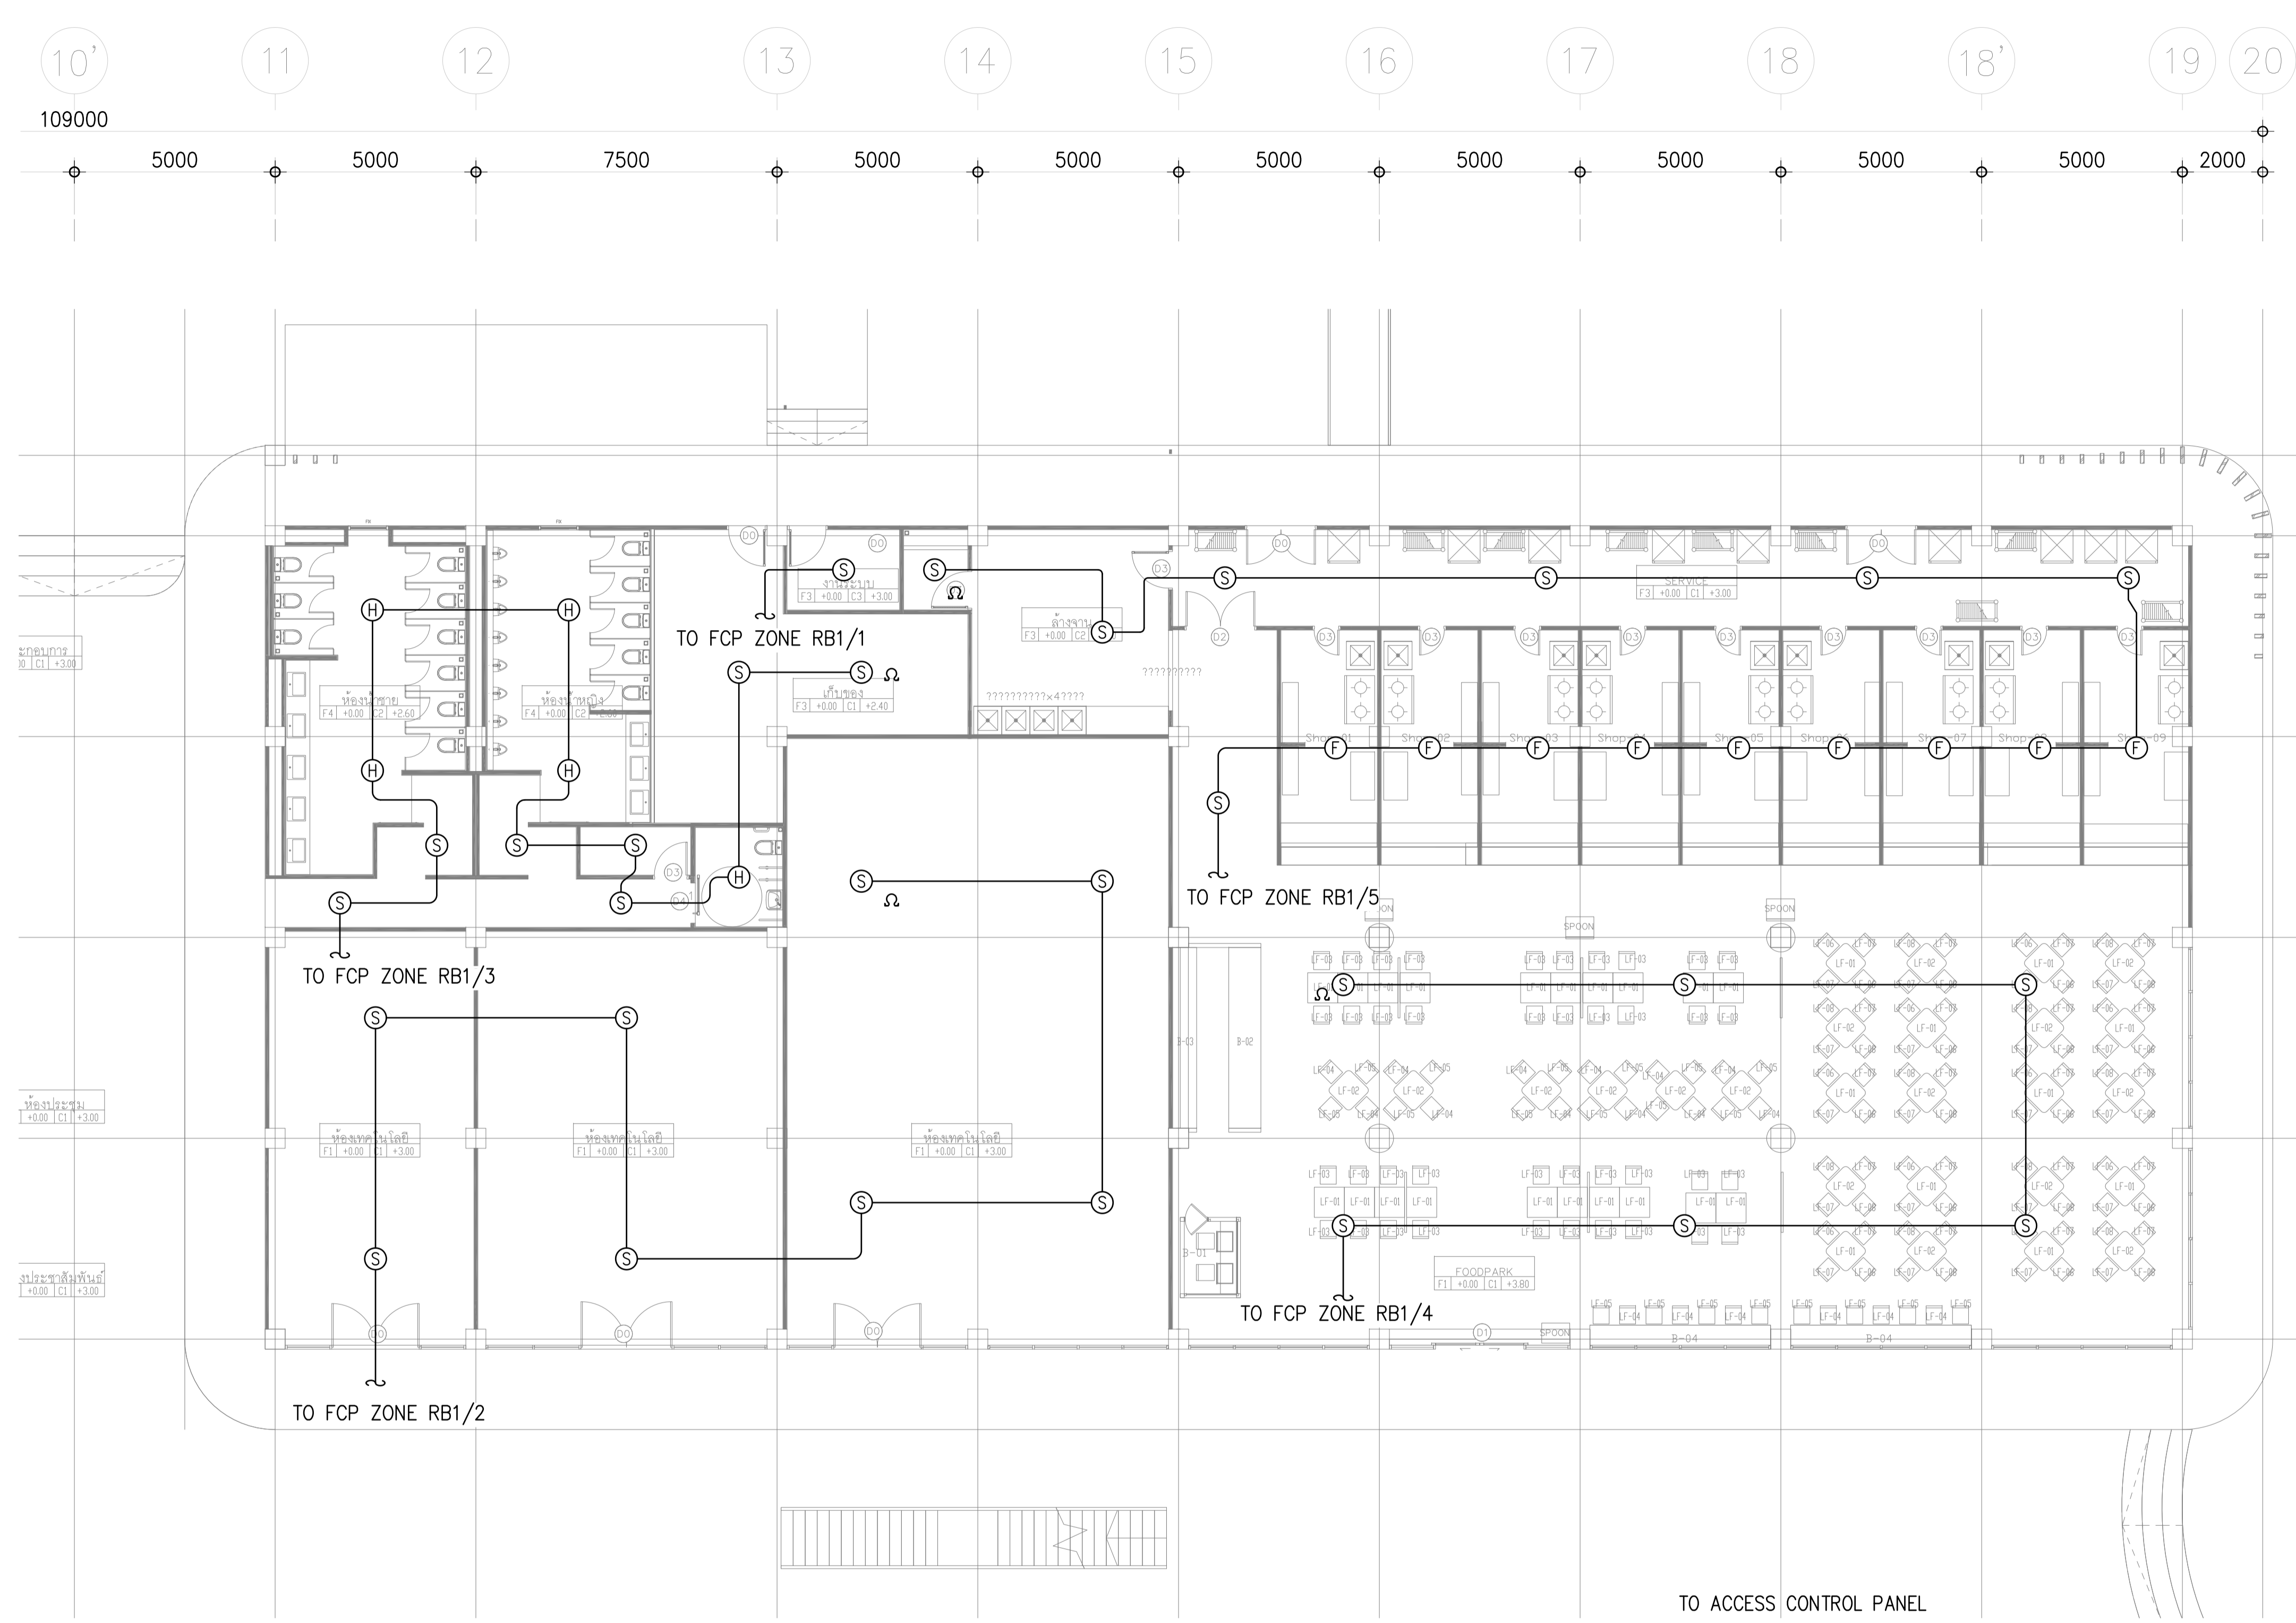

FIRE ALARM, ACCESS CONTROL SYSTEM FOR 1st. FL. (RB1)
SCALE 1:100

เจ้าของโครงการ :

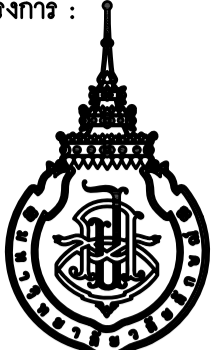

มหาวิทยาลัยวลัยลักษณ์
WALAILAK UNIVERSITY



PROJECT
อาคารส่งเสริมผู้ประกอบการ
และนวัตกรรม

LOCATION
มหาวิทยาลัยวลัยลักษณ์
222 ตำบลไทยบุรี
อำเภอท่าศาลา จังหวัดนครศรีธรรมราช 80160

ARCHITECTS:
นายสนธยา คงชัย สสท 1860

นายชัยภัทร บัวบุศ ภาสท 19754

INTERIOR DESIGN
Let's Design Co.,Ltd
นายกานต์ รอดสวัสดิ์ ส-สน 217

นางสีงาทานัน รอดสวัสดิ์ ส-สน 218

นางสาวปัทมา เจริญนันทน์ สสท 2678

นางสาวกวิภาภรณ์ ธิงศ์
ภรรยาภรณ์ ธิงศ์

STRUCTURE ENGINEERS :
Let's Design Co.,Ltd
นายสมภพ เจริญศรีรักษ์ วย1754

วิศวกรผู้ตรวจสอบงานโครงสร้าง :

ELECTRICAL ENGINEERS :
Let's Design Co.,Ltd
นายณรินทร์ จาตุโภควัฒน์ วทศ 806

ธนวัฒน์ ต้นปรีชาดี สทศ 2287

PLUMBING ENGINEER :
Let's Design Co.,Ltd
มานิตย์ เมืองคำ วทศ 808

ENVIRONMENTAL ENGINEER :
Let's Design Co.,Ltd
อำนาจ สิลาว์พัฒน์ สทศ 305

MECHANICAL ENGINEERS :
Let's Design Co.,Ltd
มานิตย์ เมืองคำ วทศ 808



DRAWING DATE :
DRAWING TITLE :

FIRE ALARM, ACCESS CONTROL SYSTEM FOR 1st. FL. (CB1)

DATE	DESCRIPTION

JOB NUMBER :	DWG. NUMBER
CHECKED :	EE-04.05
APPROVED :	TOTAL
DRAWN BY :	


NOTE
This Drawing is Copyright All Contractors Must
Check All Dimensions On Site Only Figured Dimensions
And Grid Lines Are To Be Worked From
Discrepancies Must Be Reported Immediately To Be
The Architect Or Engineer Concerned Before Processing

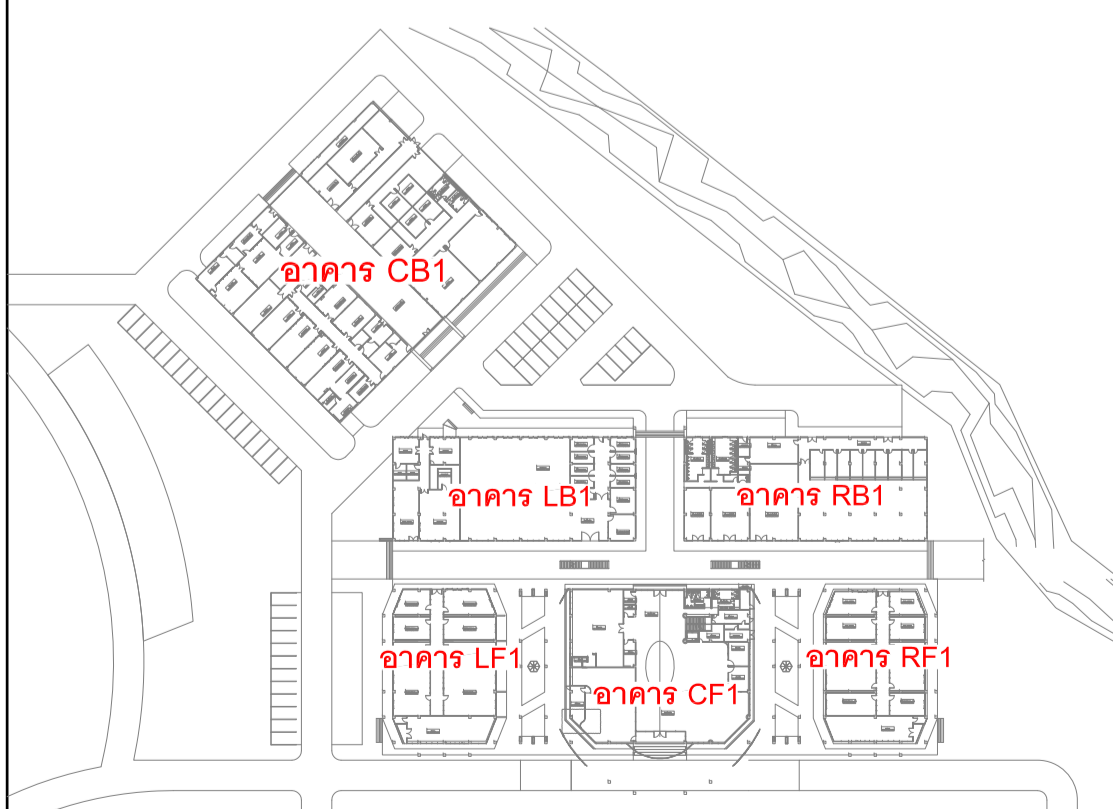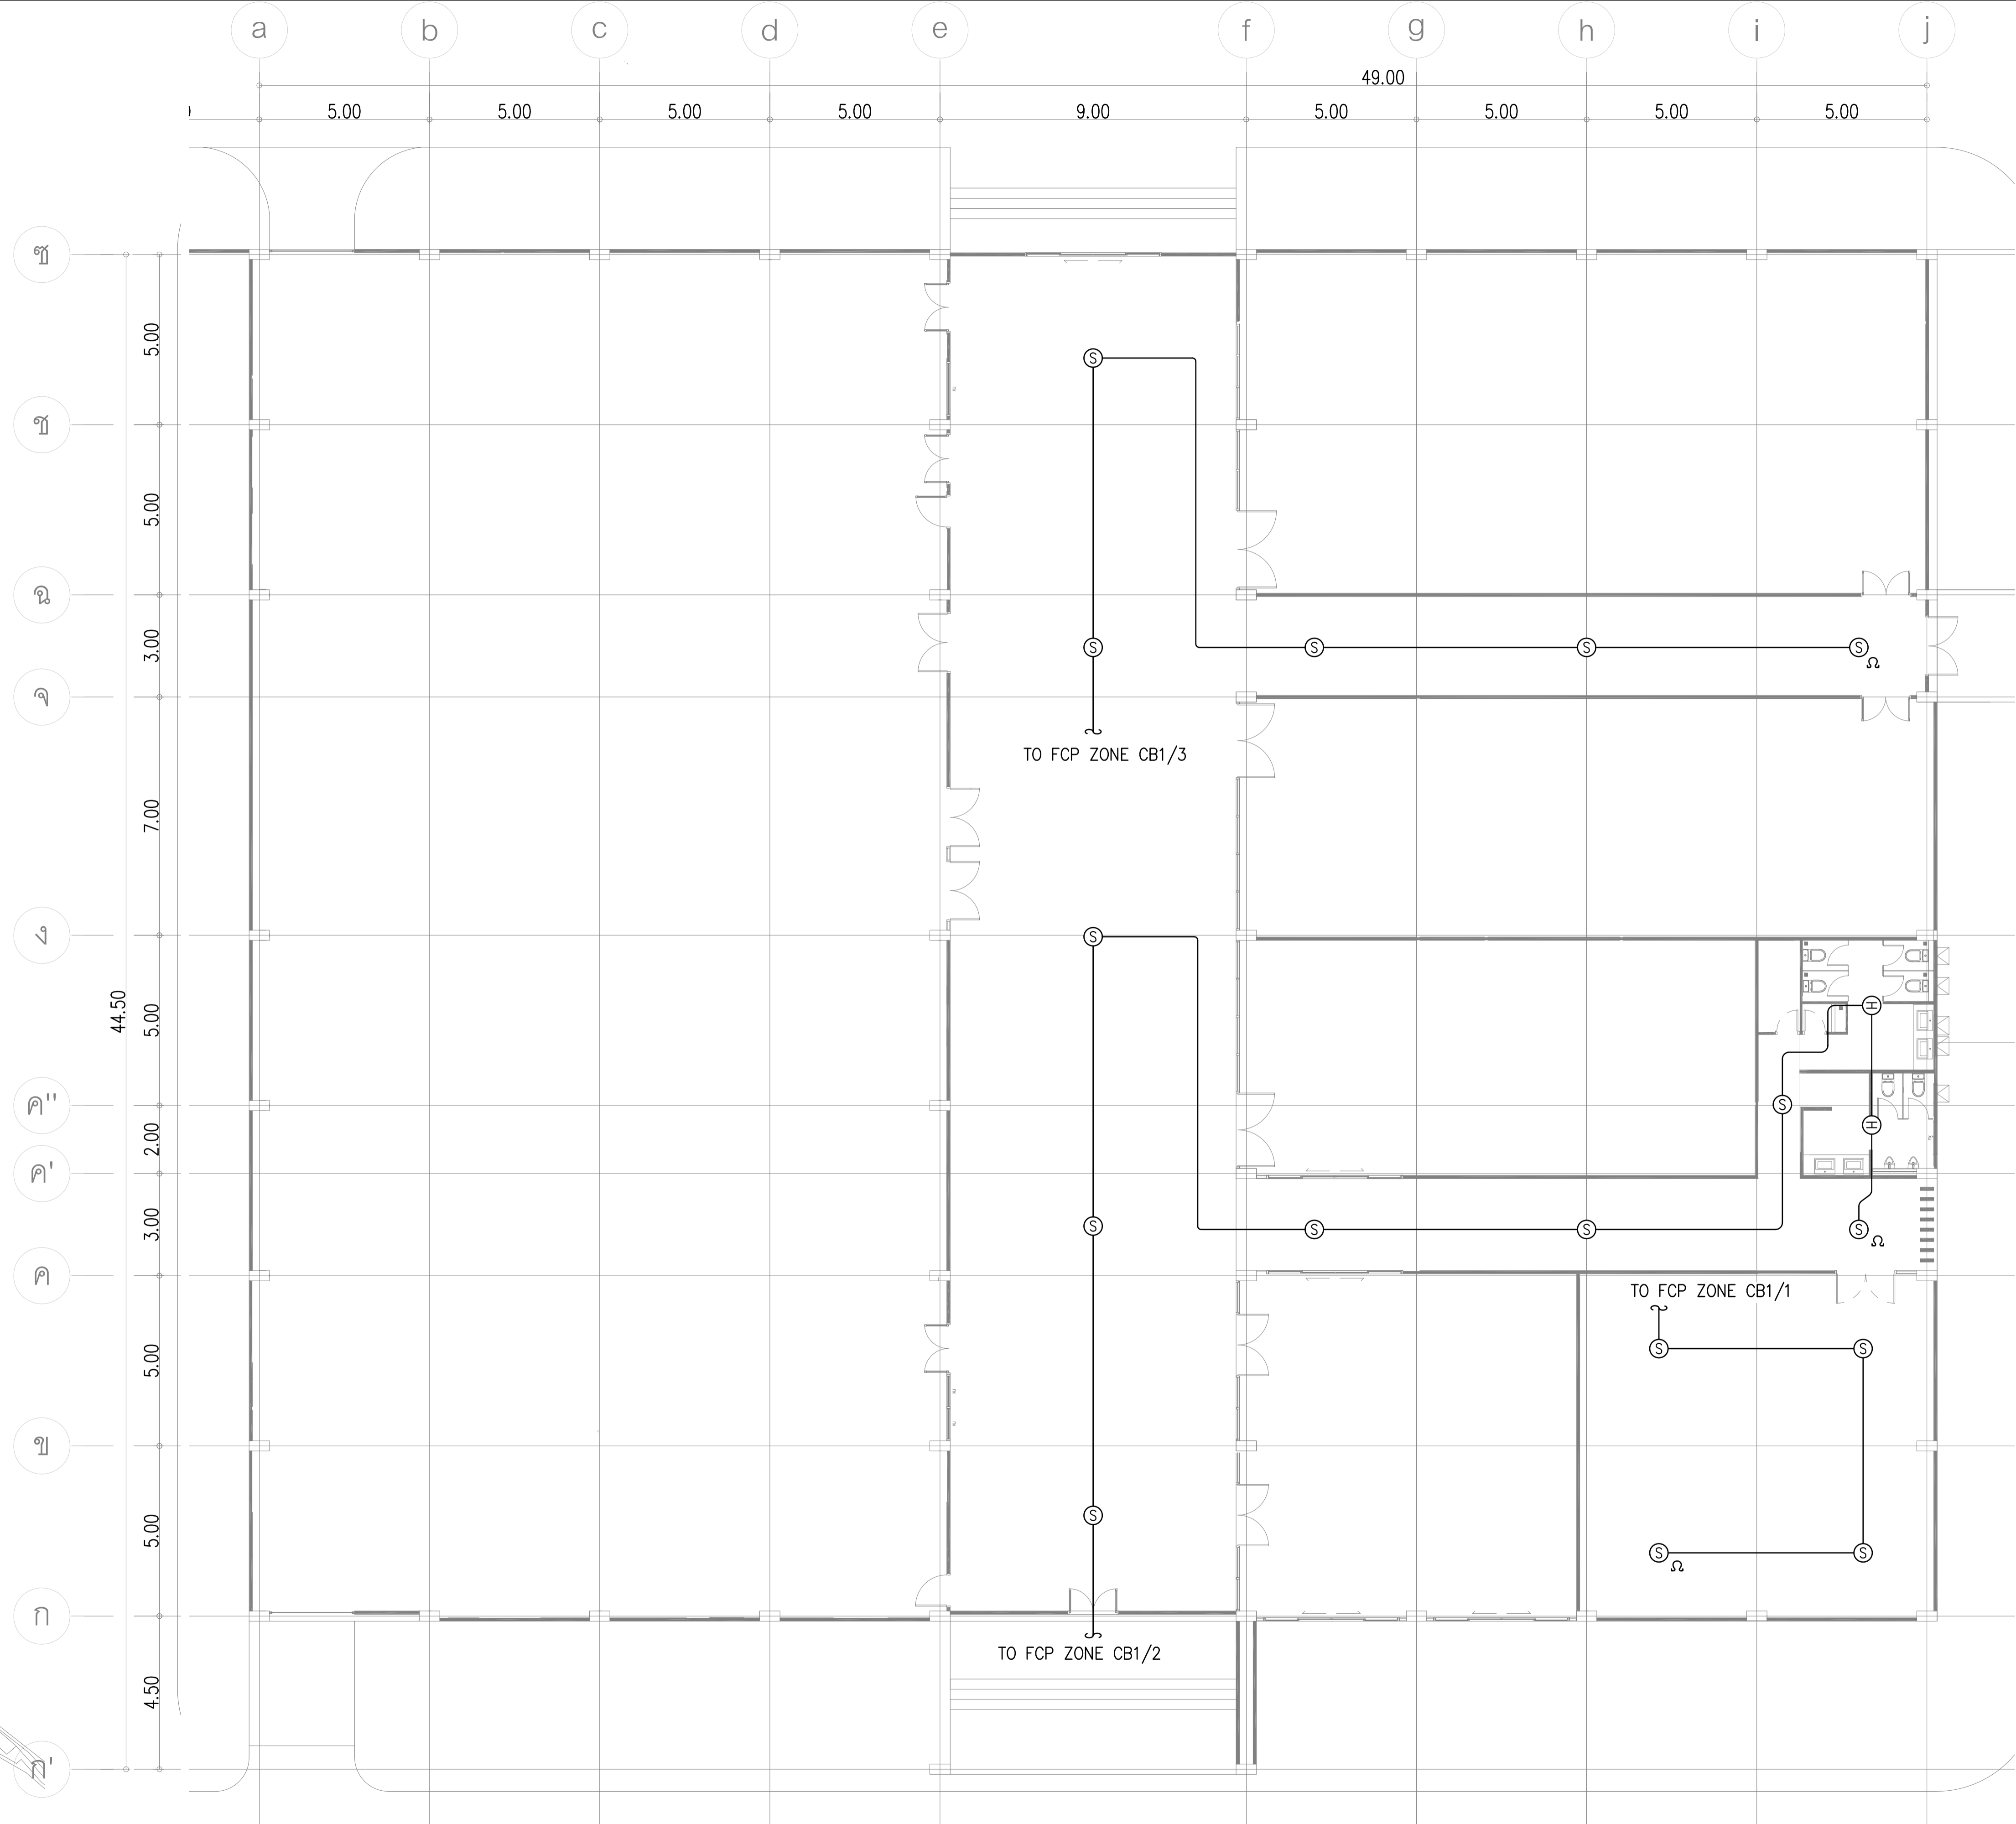

KEY PLAN

FIRE ALARM, ACCESS CONTROL SYSTEM FOR 1st. FL. (CB1)
SCALE 1:100

เจ้าของโครงการ :

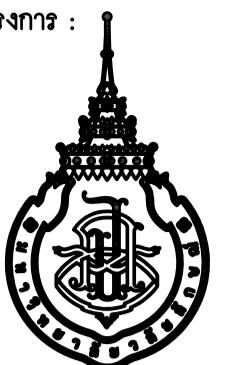

มหาวิทยาลัยวลัยลักษณ์
WALAILAK UNIVERSITY



PROJECT

อาคารส่งเสริมผู้ประกอบการ
และนวัตกรรม

LOCATION

มหาวิทยาลัยวลัยลักษณ์
222 ตำบลโพธิ์ศรี
อำเภอท่าศาลา จังหวัดนครศรีธรรมราช 80160

ARCHITECTS:

นายสนธยา คงชัย สดก 1860

นายชัยภัทร บัญศ ภาสดี 19754

INTERIOR DESIGN

Let's Design Co.,Ltd

นายกานต์ รอดสวัสดิ์ ส-สน 217

นางกัญญานัน รอดสวัสดิ์ ส-สน 218

นางสาวปัทมา เชาวนันท์ สดก 2678

นางสาวกัญจกรณิ ดิษฐ์ทอง

ภรรยาภรณ์ ธีระวัฒน์

STRUCTURE ENGINEERS :

Let's Design Co.,Ltd

นายสมภพ เภสัชกริชย์ วย1754

วิศวกรผู้ตรวจสอบงานโครงสร้าง :

นายสมภพ เภสัชกริชย์ วย1754

วิศวกรผู้ตรวจสอบงานโครงสร้าง :

นายสมภพ เภสัชกริชย์ วย1754

วิศวกรผู้ตรวจสอบงานโครงสร้าง :

ELECTRICAL ENGINEERS :

Let's Design Co.,Ltd

นายณัฐวัฒน์ จาตุโภควัฒน์ วทศ 806

ธนวัฒน์ ต้นปรีชาดี สทศ 2287

PLUMBING ENGINEER :

Let's Design Co.,Ltd

มานิตย์ เมื่อดำ วทศ 808

ENVIRONMENTAL ENGINEER :

Let's Design Co.,Ltd

อำนาจ สิลาว์พนานนท์ สทศ 305

MECHANICAL ENGINEERS :

Let's Design Co.,Ltd

มานิตย์ เมื่อดำ วทศ 808

DRAWING DATE :



DRAWING TITLE :

FIRE ALARM, ACCESS CONTROL SYSTEM FOR 2nd. FL. (CF2)

DATE	DESCRIPTION

JOB NUMBER :	DWG. NUMBER
CHECKED :	EE-04.06
APPROVED :	TOTAL
DRAWN BY :	

NOTE
This Drawing is Copyright All Contractors Must
Check All Dimensions On Site Only Figured Dimensions
And Grid Lines Are To Be Worked From
Discrepancies Must Be Reported Immediately To Be
The Architect Or Engineer Concerned Before Processing

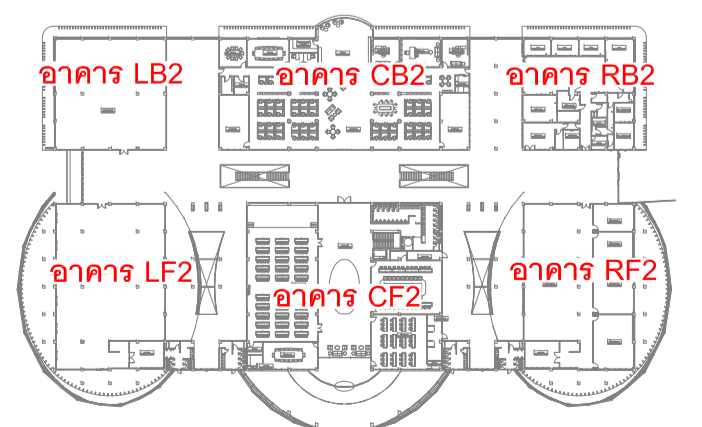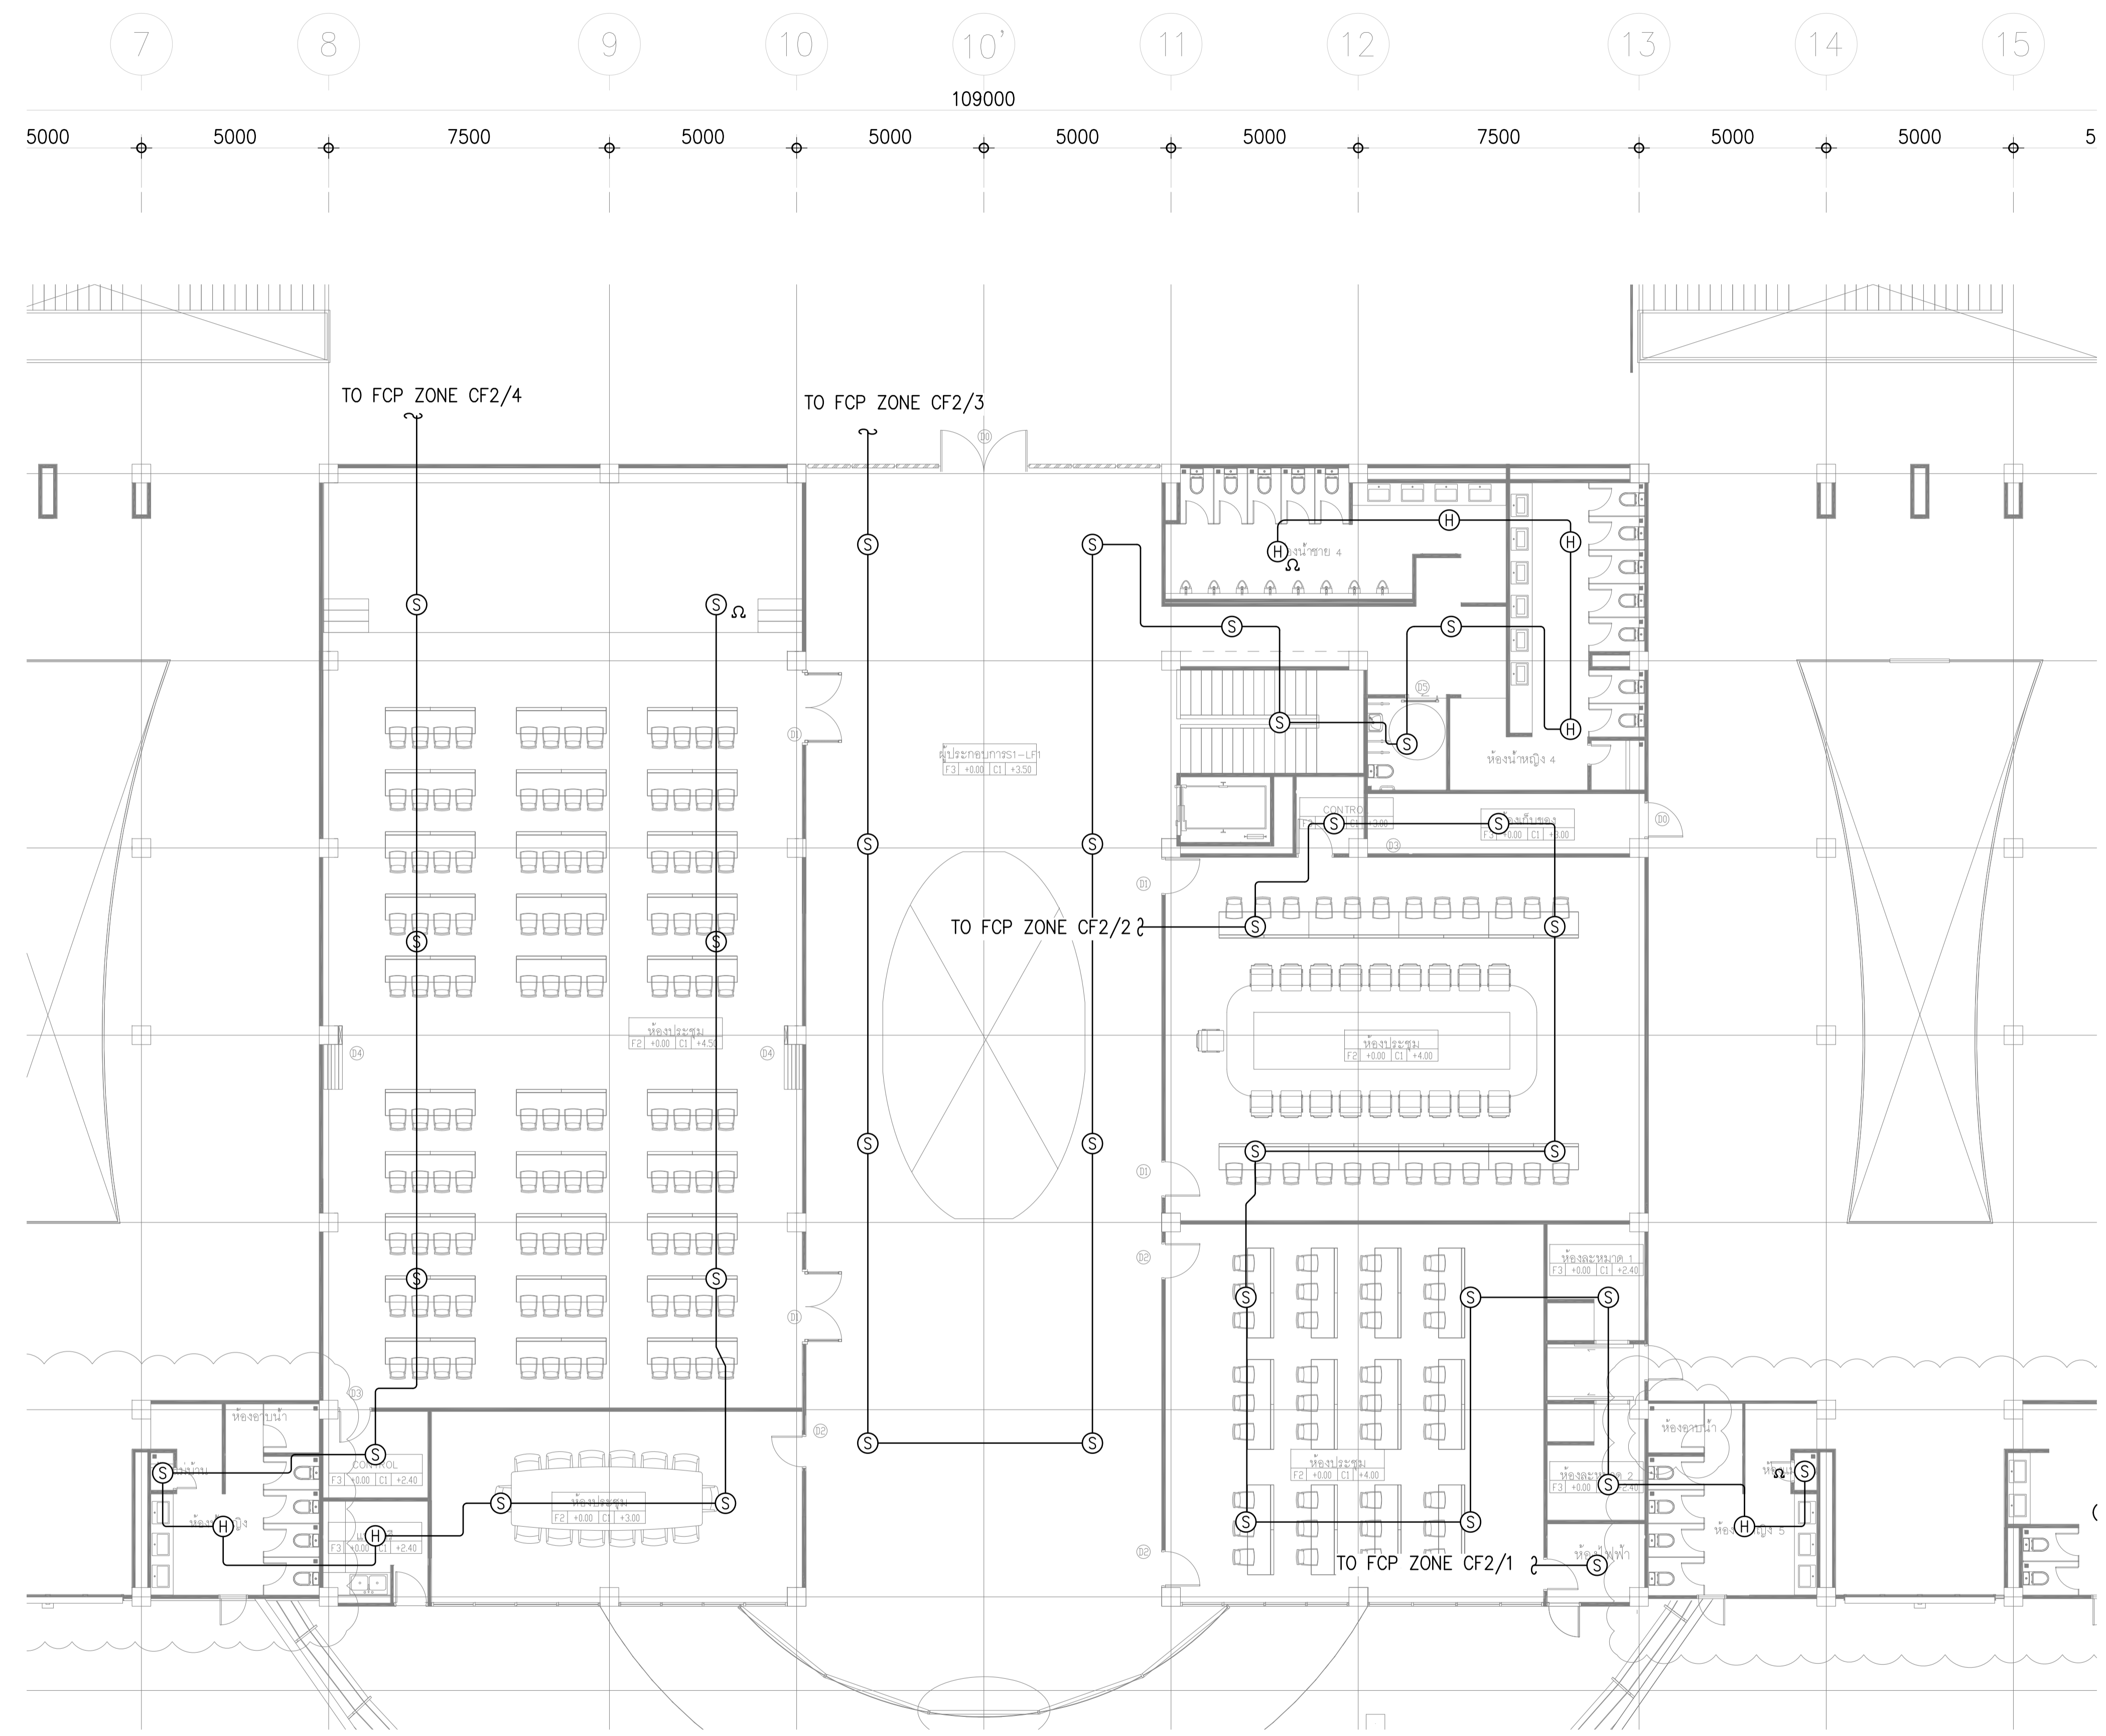

KEY PLAN

FIRE ALARM, ACCESS CONTROL SYSTEM FOR 2nd. FL. (CF2)
SCALE 1:100

PROJECT
อาคารส่งเสริมผู้ประกอบการ และนวัตกรรม

LOCATION
 มหาวิทยาลัยวลัยลักษณ์
 222 ตำบลไทยบุรี
 อำเภอท่าศาลา จังหวัดนครศรีธรรมราช 80160

ARCHITECTS:
นายสนธยา คงชัย สดก 1860

นายชัยภัทร บัวผุด ภาสกร 19754

INTERIOR DESIGN
 Let's Design Co.,Ltd
นายเกษม รอดศิริ ส-สน 217

นางกัญญา รอดศิริ ส-สน 218

นางสาวปัทมา เชนนันทน์ สดก 2678

นางสาวกัญจกรรณ์ ธิงทอง
 ภาควิชาสถาปัตย์

STRUCTURE ENGINEERS :
 Let's Design Co.,Ltd
นายสมภพ เจริญศิริ สดก 1754

วิศวกรผู้ตรวจสอบงานโครงสร้าง :

ELECTRICAL ENGINEERS :
 Let's Design Co.,Ltd
นายณัฐวัฒน์ จาตุโรทัยวัฒน์ ภาสกร 806

ธนวัฒน์ ต้นปัสชาติ สดก 2287

PLUMBING ENGINEER :
 Let's Design Co.,Ltd
มานิตย์ เมืองคำ ภาสกร 808

ENVIRONMENTAL ENGINEER :
 Let's Design Co.,Ltd
อำนาจ สิลวัฒน์นนท์ สดก 305

MECHANICAL ENGINEERS :
 Let's Design Co.,Ltd
มานิตย์ เมืองคำ ภาสกร 808


DRAWING DATE :

DRAWING TITLE :
FIRE ALARM, ACCESS CONTROL SYSTEM FOR 2nd. FL. (LF2, RF2)


DATE	DESCRIPTION

JOB NUMBER :	DWG. NUMBER
CHECKED :	EE-04.07
APPROVED :	TOTAL
DRAWN BY :	


NOTE
 This Drawing is Copyright All Contractors Must
 Check All Dimensions On Site Only Figured Dimensions
 And Grid Lines Are To Be Worked From
 Discrepancies Must Be Reported Immediately To Be
 The Architect Or Engineer Concerned Before Processing

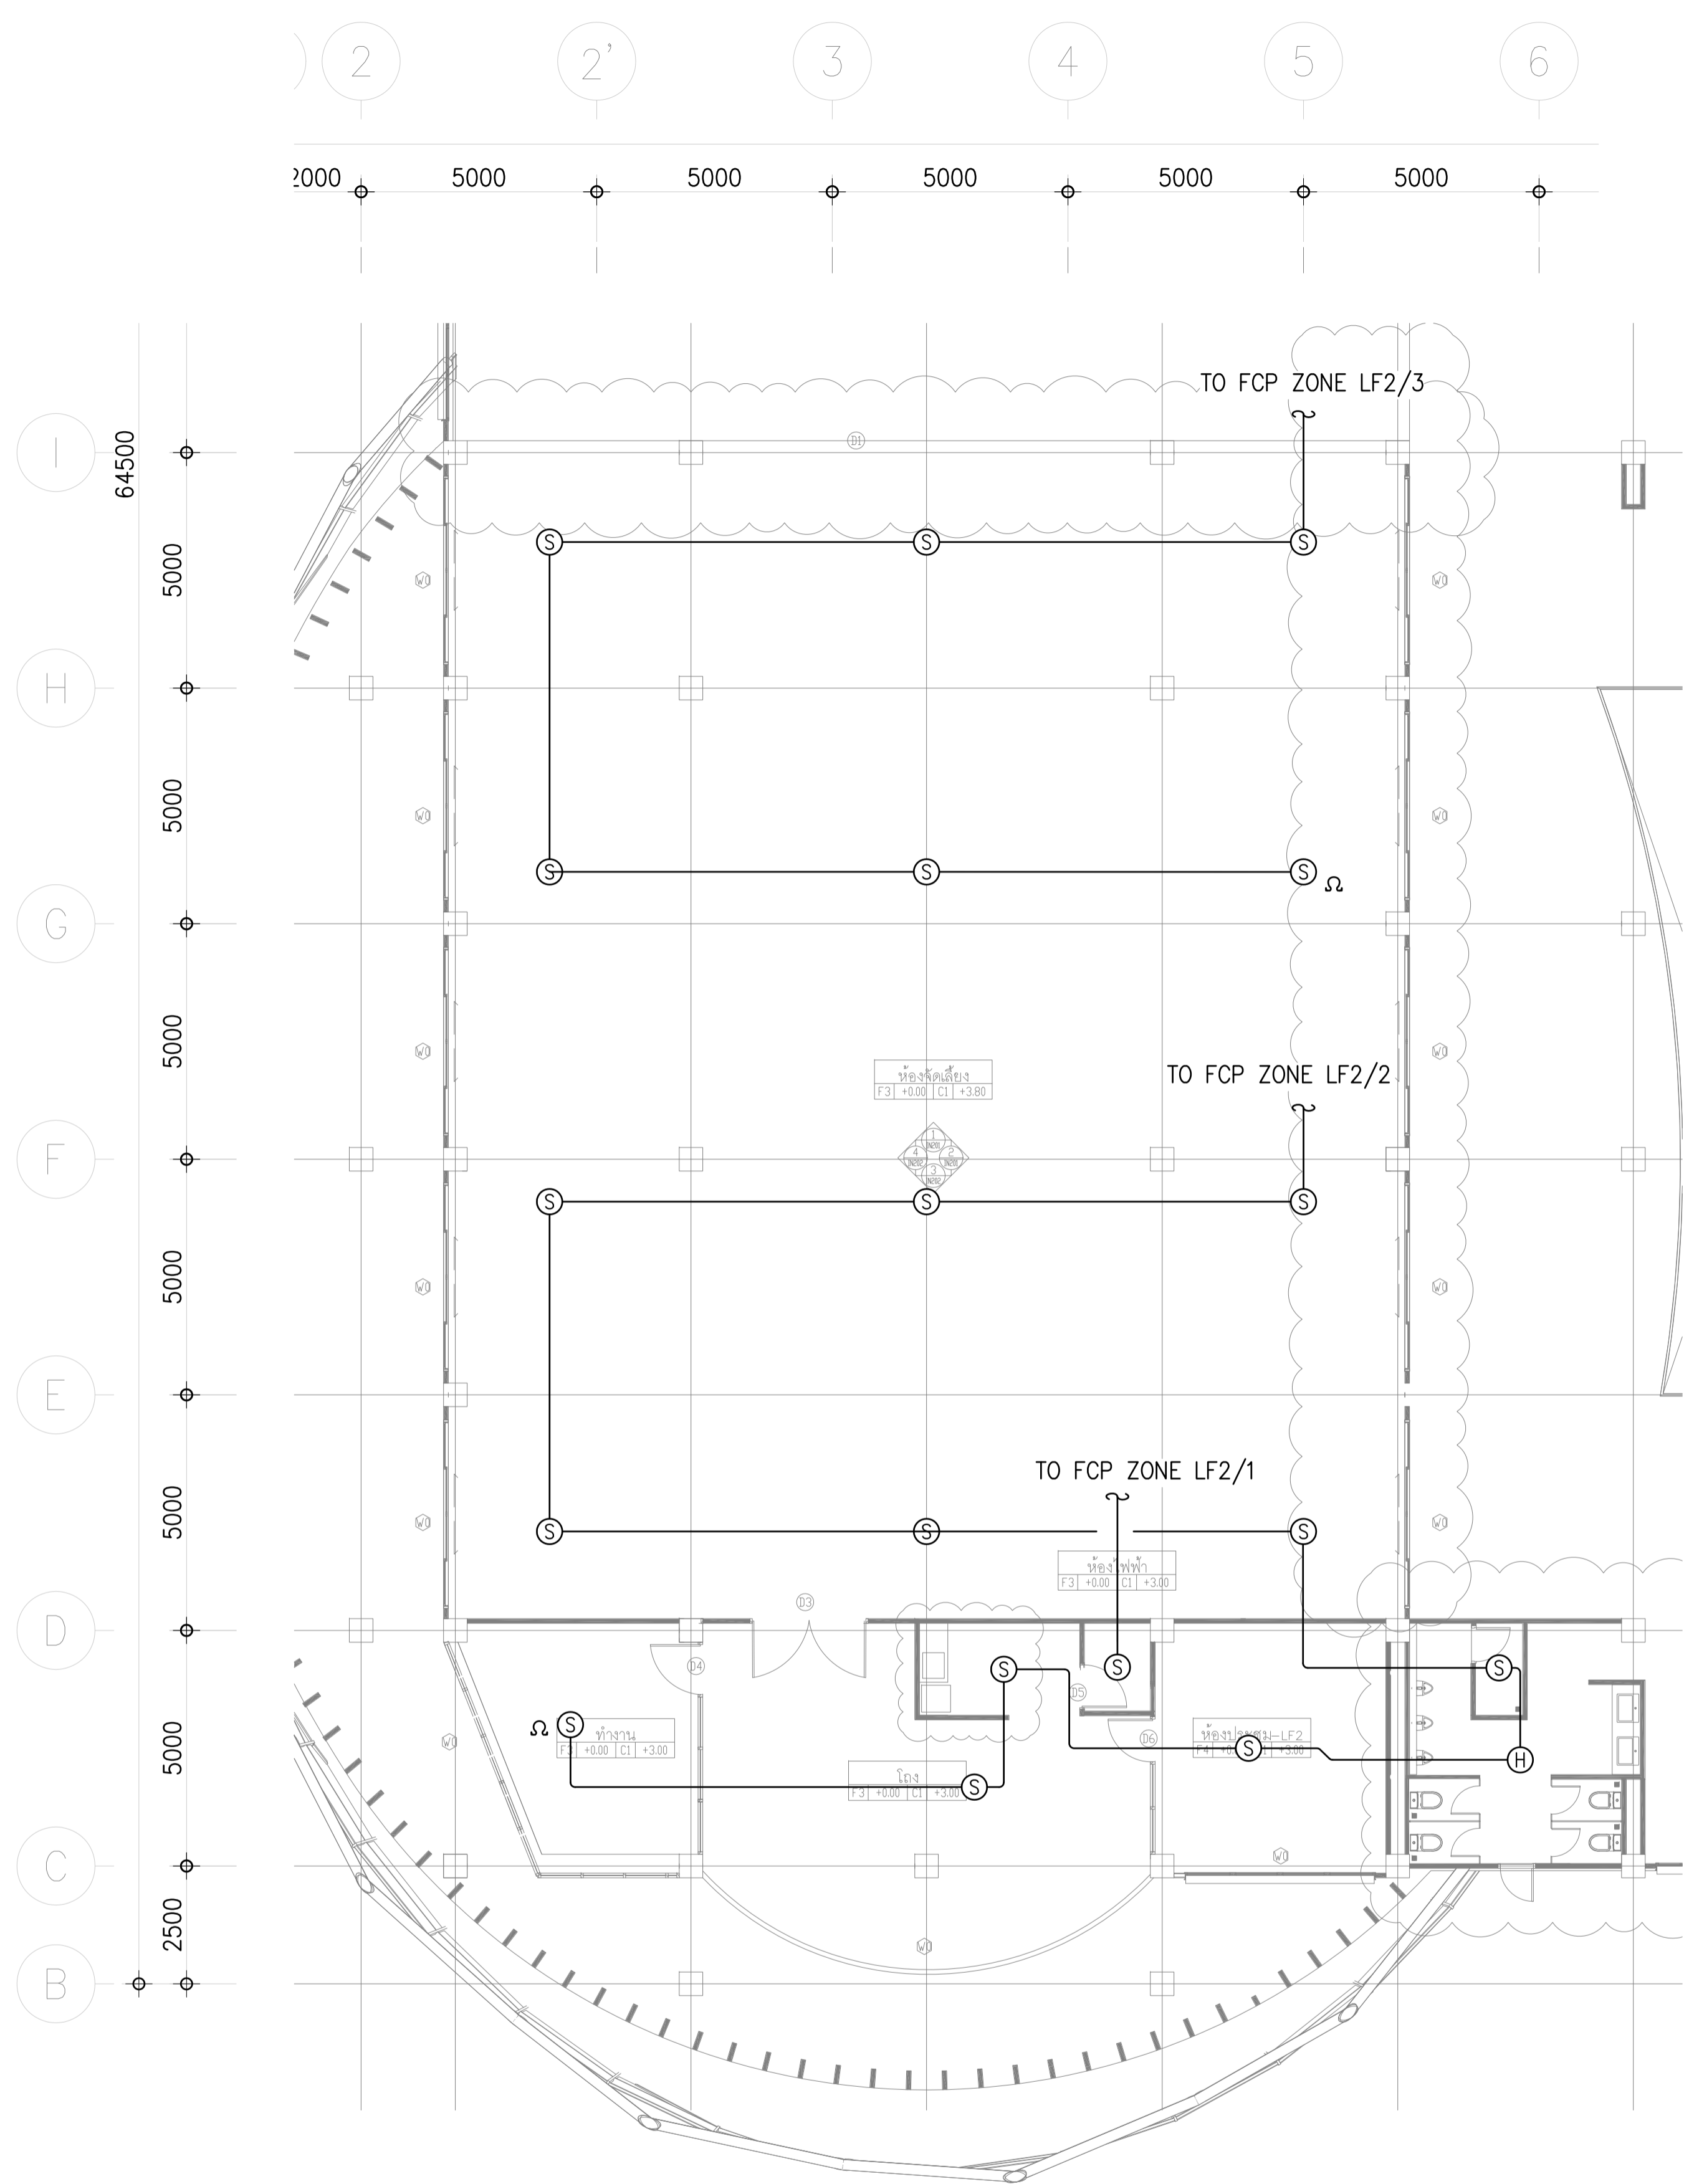

FIRE ALARM, ACCESS CONTROL SYSTEM FOR 2nd. FL. (LF2)
 SCALE 1:100

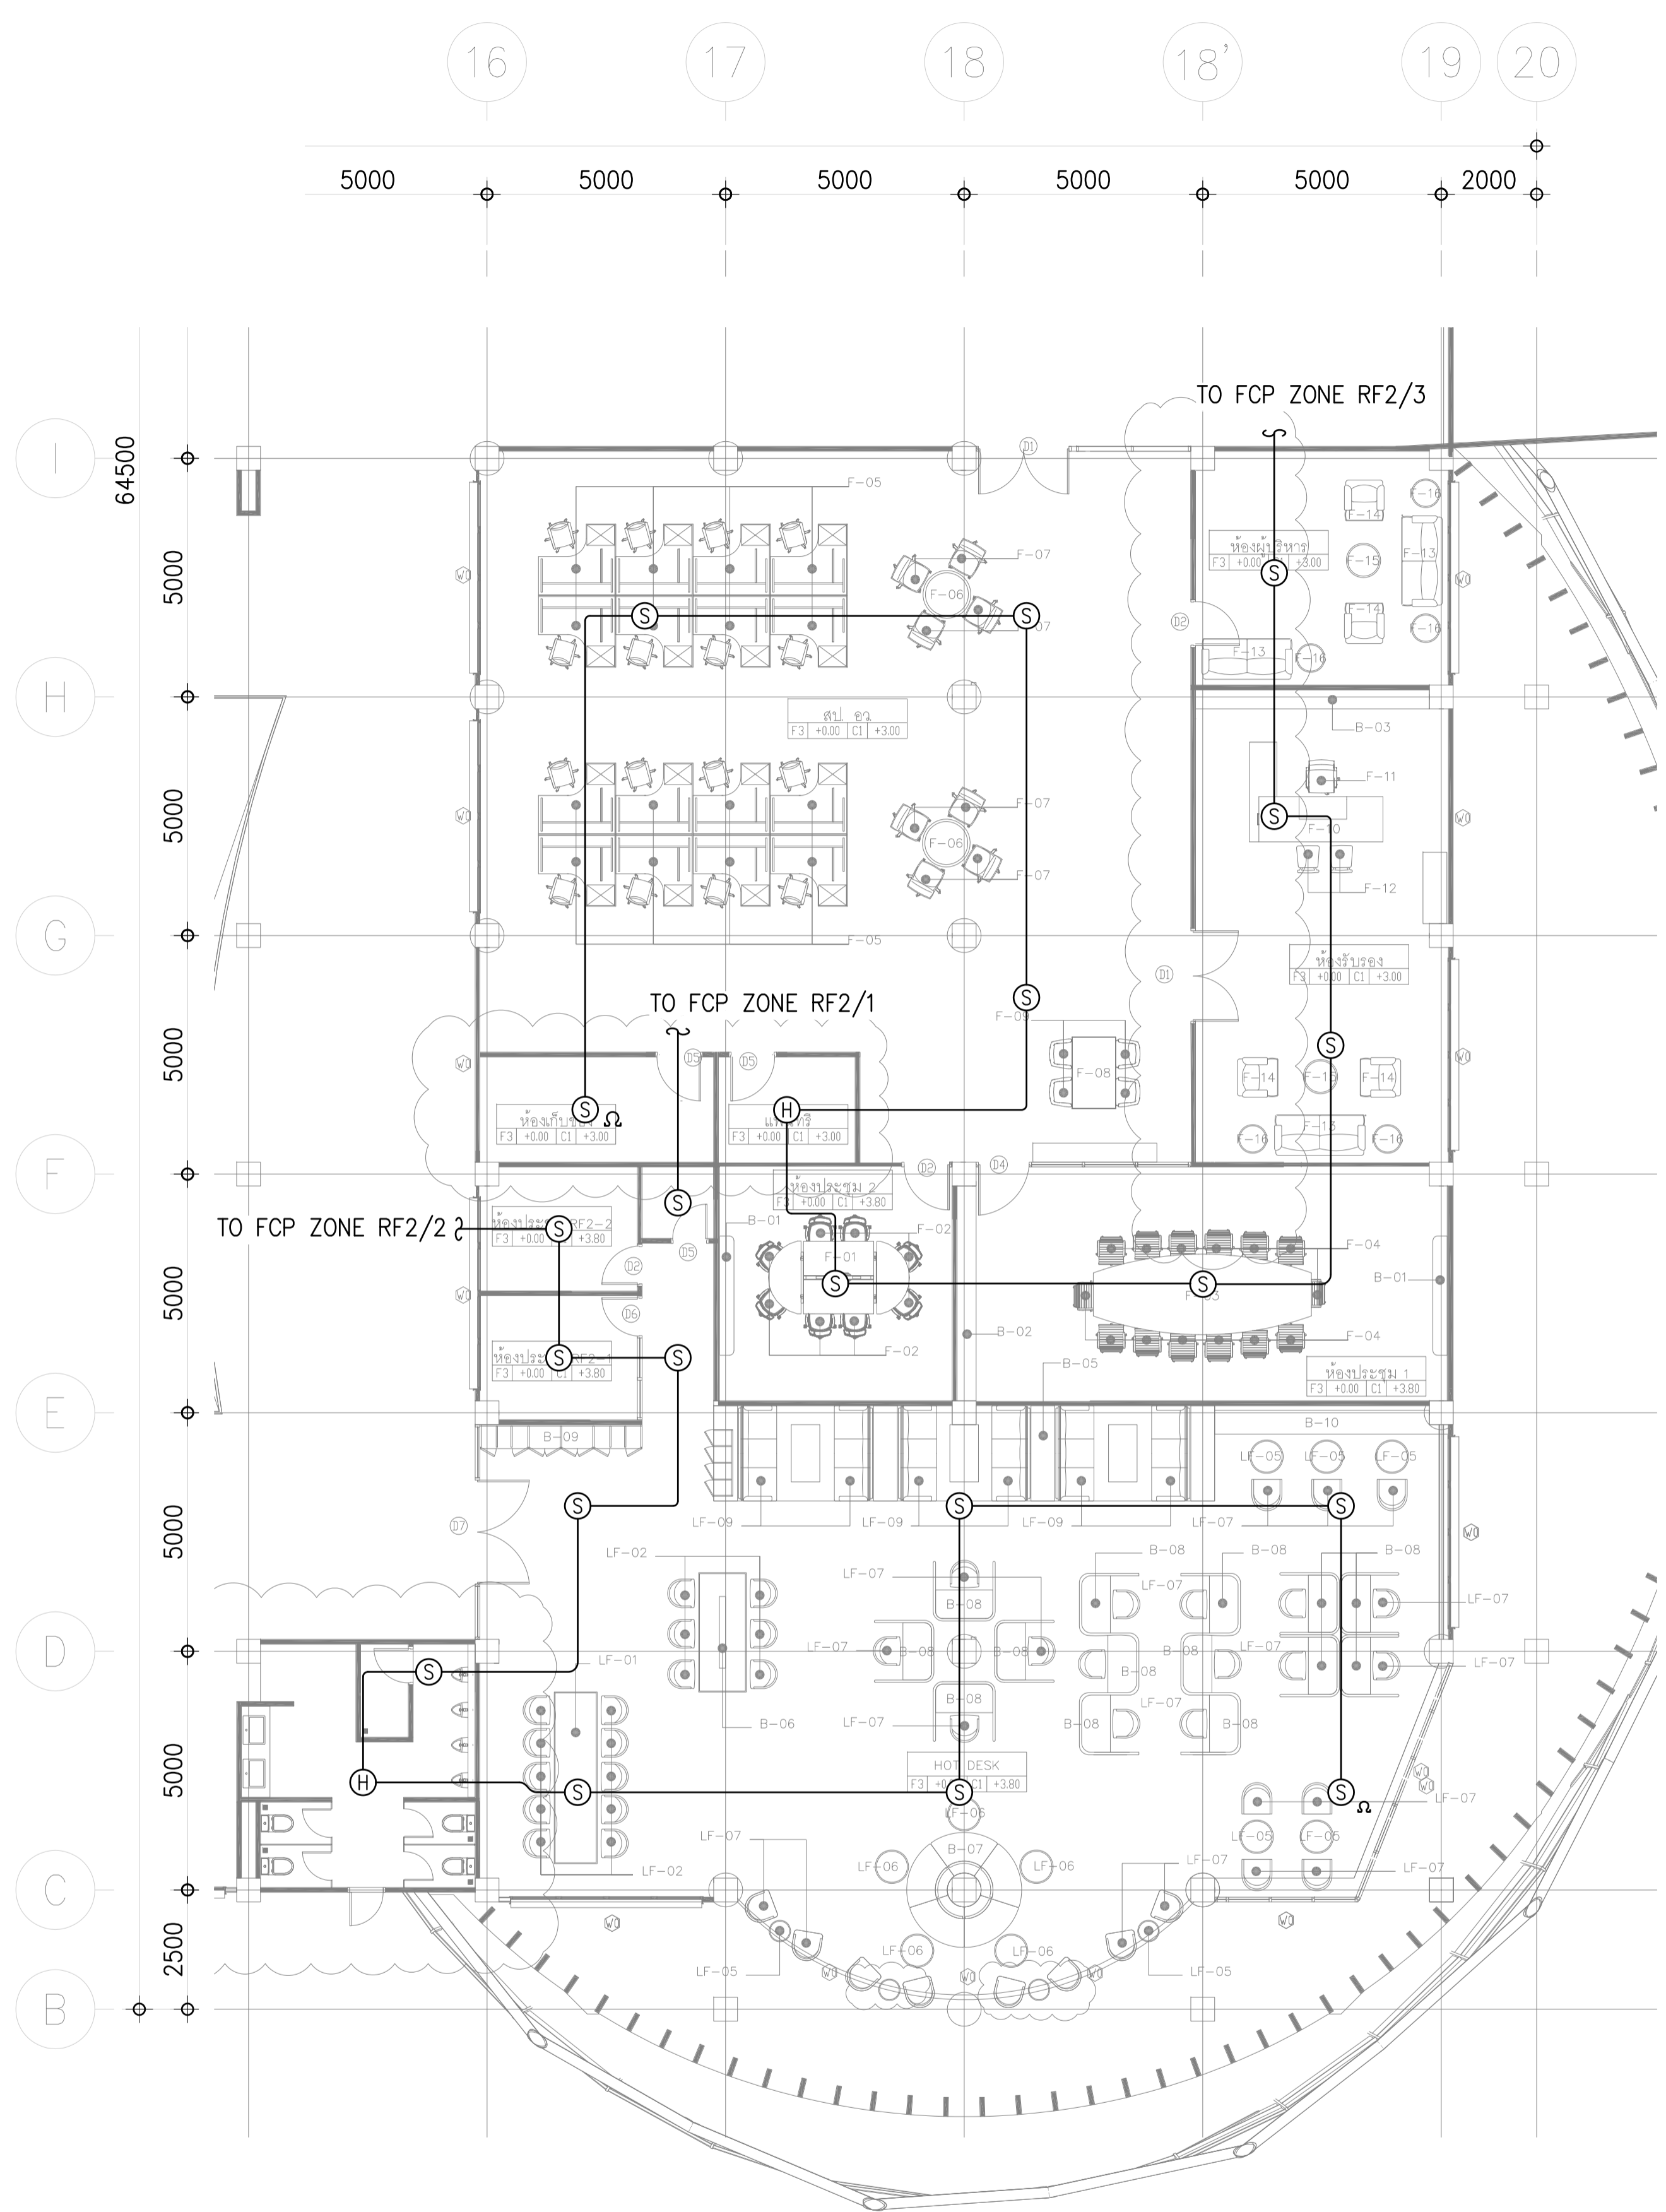


FIRE ALARM, ACCESS CONTROL SYSTEM FOR 2nd. FL. (RF2)
 SCALE 1:100

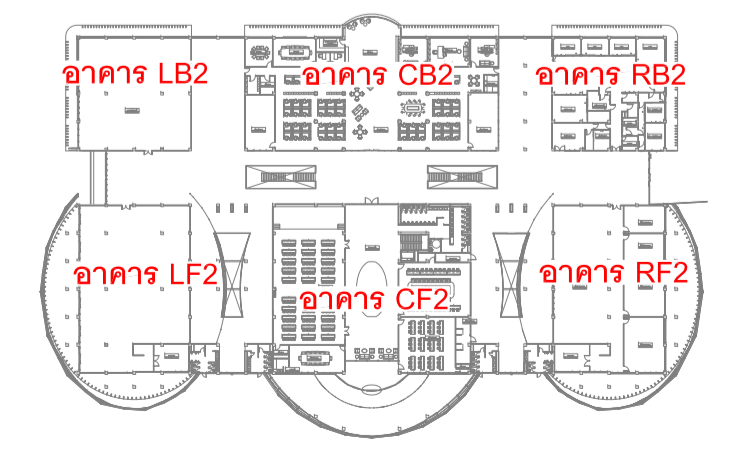

KEY PLAN

เจ้าของโครงการ :

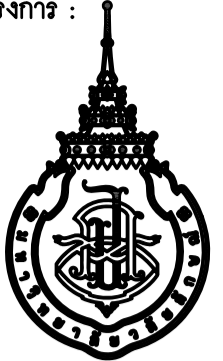

มหาวิทยาลัยวลัยลักษณ์
WALAILAK UNIVERSITY



PROJECT

อาคารส่งเสริมผู้ประกอบการ
และนวัตกรรม

LOCATION

มหาวิทยาลัยวลัยลักษณ์
222 ตำบลไทยบุรี
อำเภอท่าศาลา จังหวัดนครศรีธรรมราช 80160

ARCHITECTS:

นายสนธยา คงชัย สสท 1860

นายชัยภัทร บัวบุตร ภาสท 19754

INTERIOR DESIGN

นายกานต์ รอดสวัสดิ์ ส-สน 217

นางสีรภรณ์ รอดสวัสดิ์ ส-สน 218

นางสาวปัทมา เชาว์นันท์ สสท 2678

นางสาวกวิภากรรณ์ ธิ่งสูง

STRUCTURE ENGINEERS :

นายสมภพ เกษินศรัทธา วย1754

วิศวกรผู้ตรวจสอบงานโครงสร้าง :

ELECTRICAL ENGINEERS :

นายณัฐนทร์ จาตุโภควัฒน์ วทศ 806

PLUMBING ENGINEER :

มานิตย์ เมื่อนำ วท 808

ENVIRONMENTAL ENGINEER :

อำนาจ สิววัฒนนันท์ สท 305

MECHANICAL ENGINEERS :

มานิตย์ เมื่อนำ วท 808

DRAWING DATE :



DRAWING TITLE :

FIRE ALARM, ACCESS CONTROL SYSTEM FOR 2nd. FL. (CB2)

DATE	DESCRIPTION

JOB NUMBER :	DWG. NUMBER
CHECKED :	EE-04.08
APPROVED :	TOTAL
DRAWN BY :	

NOTE
This Drawing is Copyright All Contractors Must
Check All Dimensions On Site Only Figured Dimensions
And Grid Lines Are To Be Worked From
Discrepancies Must Be Reported Immediately To Be
The Architect Or Engineer Concerned Before Processing

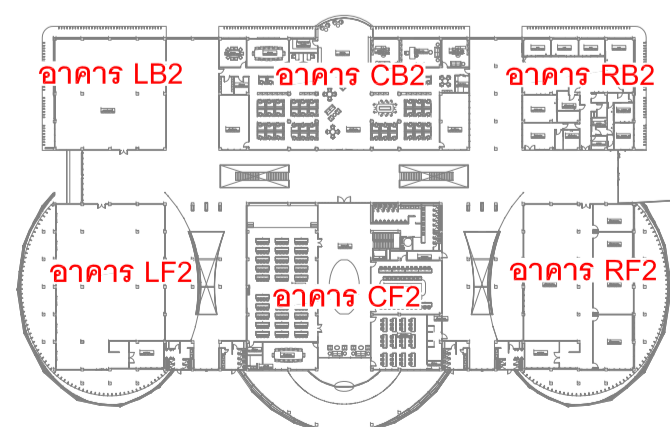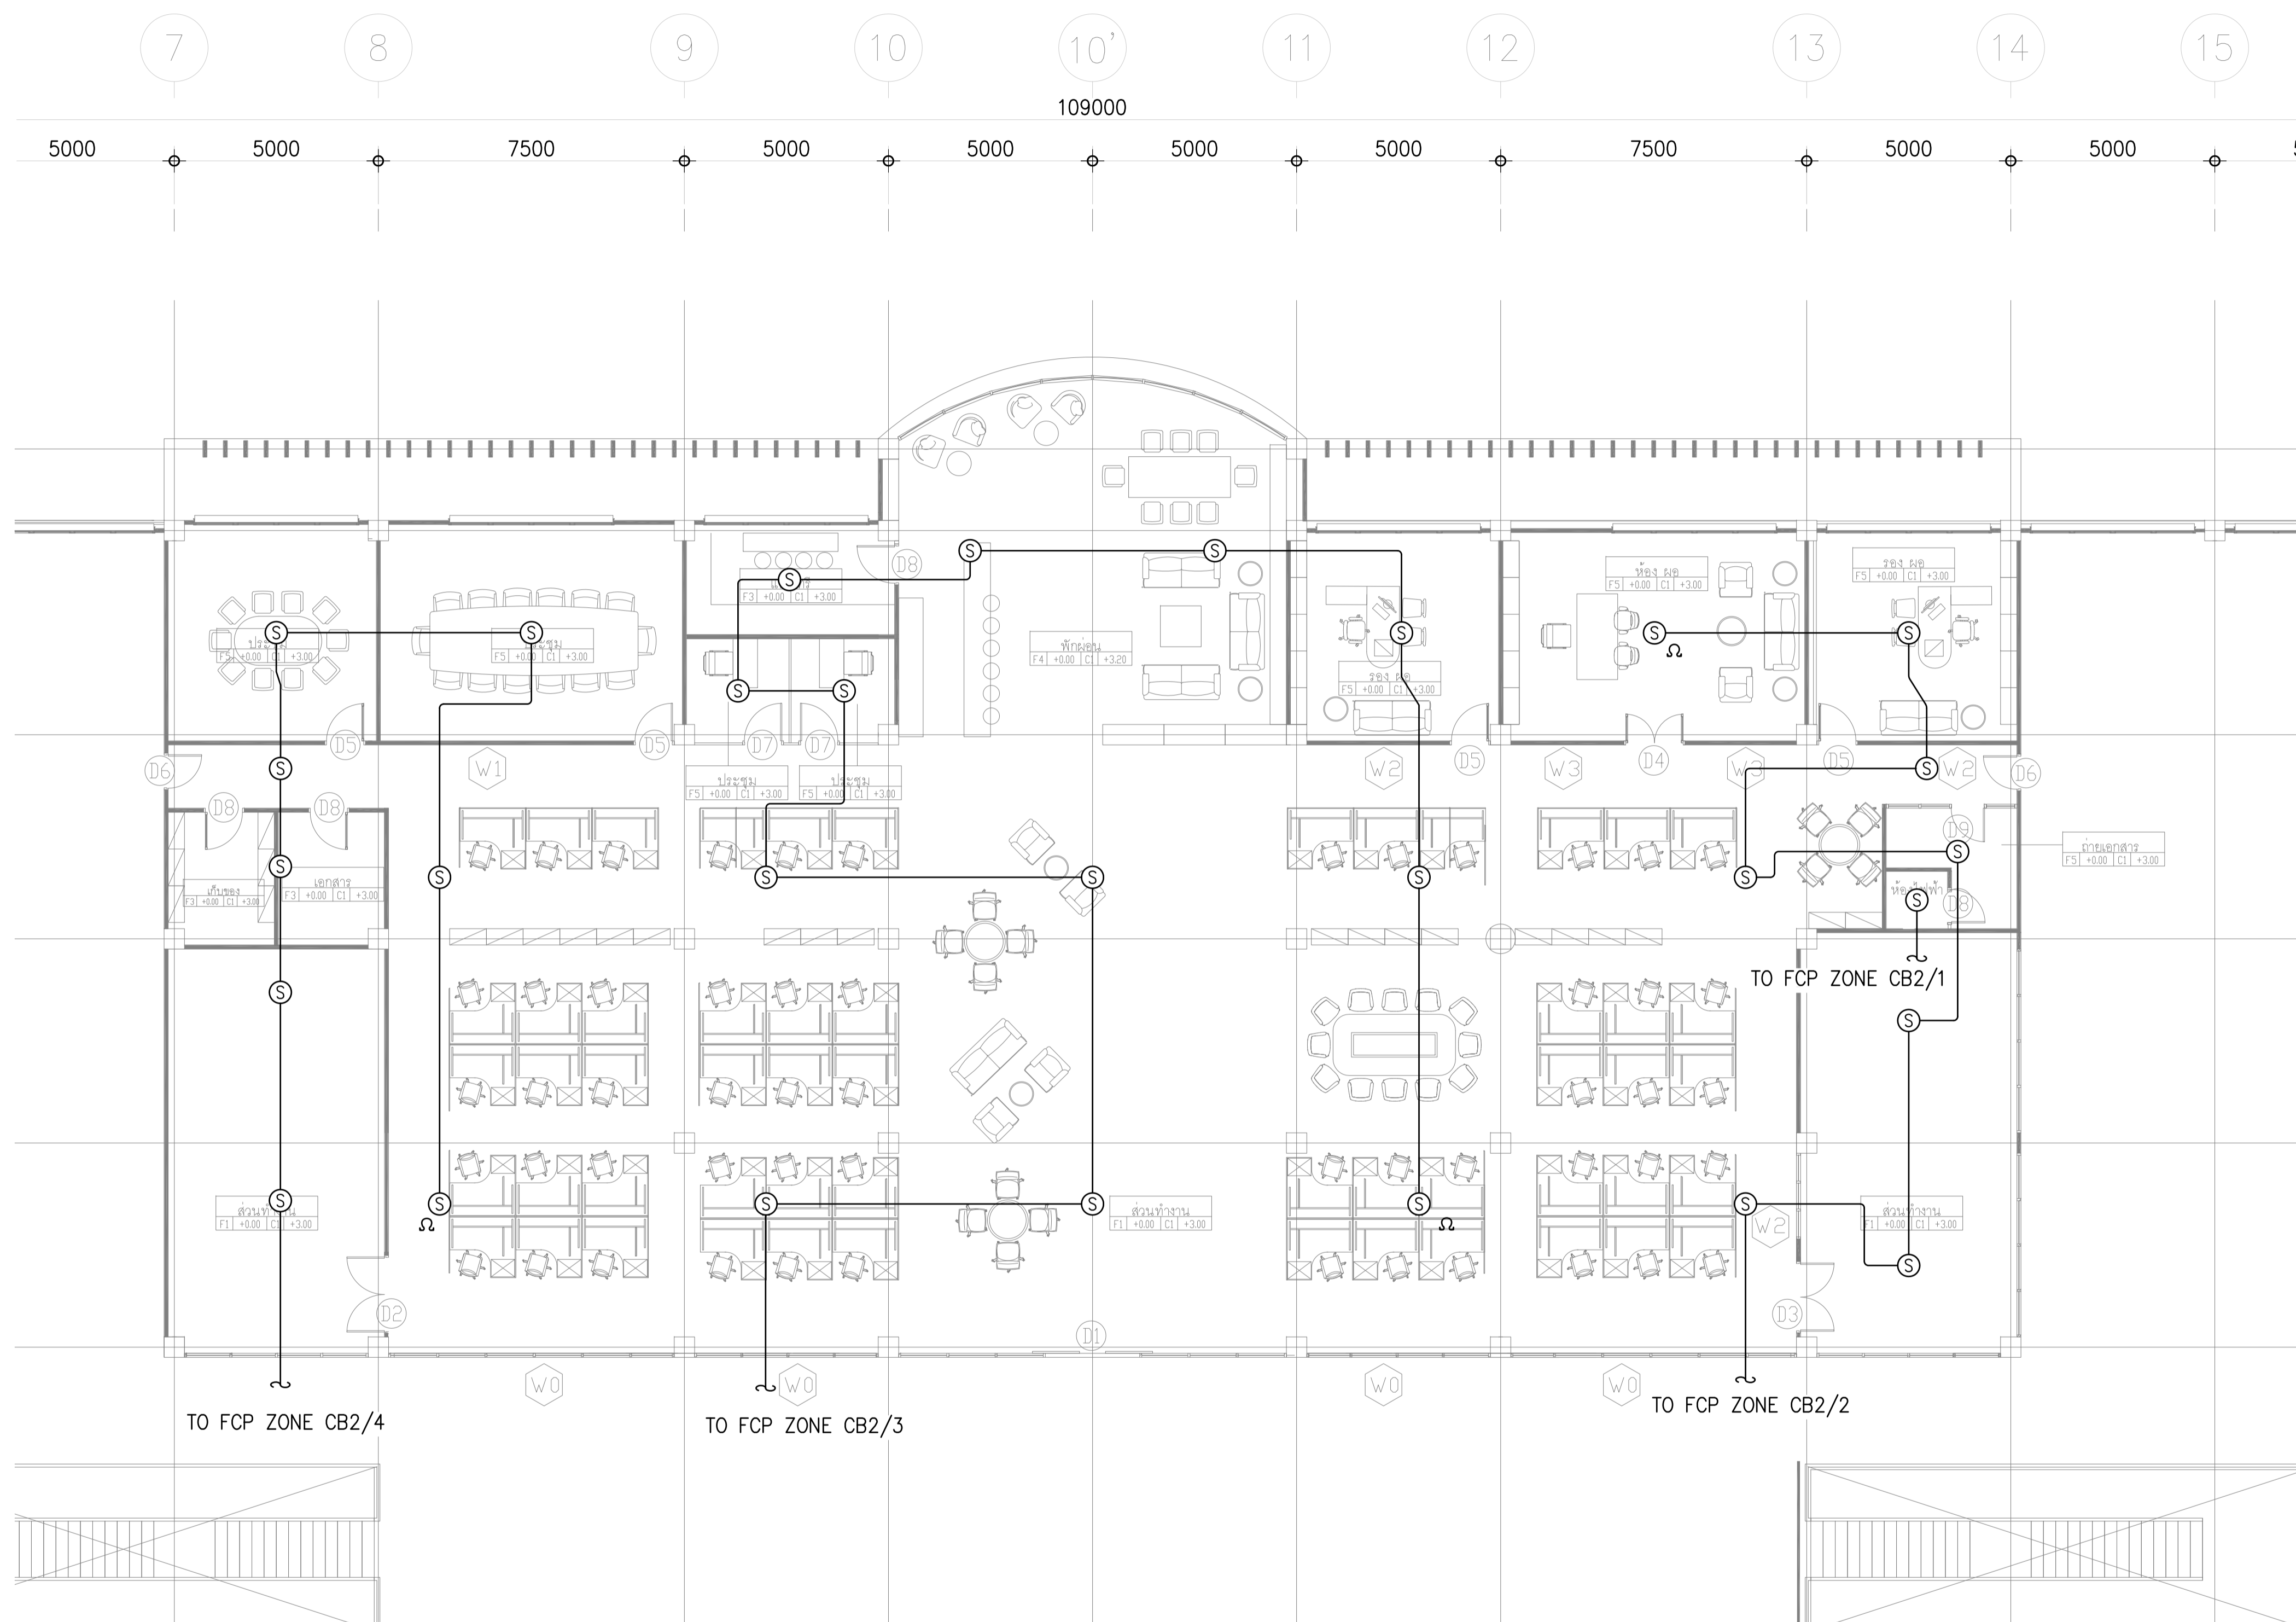


KEY PLAN

FIRE ALARM, ACCESS CONTROL SYSTEM FOR 2nd. FL. (CB2)

SCALE 1:100

เจ้าของโครงการ :

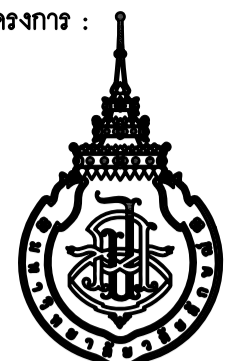

มหาวิทยาลัยวลัยลักษณ์
WALAILAK UNIVERSITY



PROJECT
อาคารส่งเสริมผู้ประกอบการ
และนวัตกรรม

LOCATION
มหาวิทยาลัยวลัยลักษณ์
222 ตำบลโพธิ์
อำเภอท่าศาลา จังหวัดนครศรีธรรมราช 80160

ARCHITECTS:
นายสนธยา คงชัย สดก 1860

นายชัยภัทร บัวผุด ภาศก 19754

INTERIOR DESIGN
Let's Design Co.,Ltd
นายกานต์ รอดสวัสดิ์ ส-สน 217

นางสีงาทานัน รอดสวัสดิ์ ส-สน 218

นางสาวปัทมา เจริญนันทน์ สดก 2678

นางสาวกัญจกรรณ์ ธิงศ์
ภักฐานันท์ ธิงศ์

STRUCTURE ENGINEERS :
Let's Design Co.,Ltd

นายสมภพ เจริญศิริชัย วย1754

วิศวกรผู้ตรวจสอบงานโครงสร้าง :

ELECTRICAL ENGINEERS :
Let's Design Co.,Ltd

นายณัฐพันธ์ จาตุโคตวัฒน์ วทศ 806

ธนวัฒน์ ต้นปวีชาติ สทศ 2287

PLUMBING ENGINEER :
Let's Design Co.,Ltd

มานิตย์ เมืองคำ วท 808

ENVIRONMENTAL ENGINEER :
Let's Design Co.,Ltd

อำนาจ สิลาวังนันทน์ สท 305

MECHANICAL ENGINEERS :
Let's Design Co.,Ltd

มานิตย์ เมืองคำ วท 808

DRAWING DATE :




DRAWING TITLE :

FIRE ALARM, ACCESS CONTROL AND CCTV SYSTEM FOR 2nd. PLAN (LB1, RB1)

DATE	DESCRIPTION




JOB NUMBER :	DWG. NUMBER
CHECKED :	EE-04.09
APPROVED :	TOTAL
DRAWN BY :	

NOTE
This Drawing is Copyright All Contractors Must Check All Dimensions On Site Only Figured Dimensions And Grid Lines Are To Be Worked From Discrepancies Must Be Reported Immediately To Be The Architect Or Engineer Concerned Before Processing

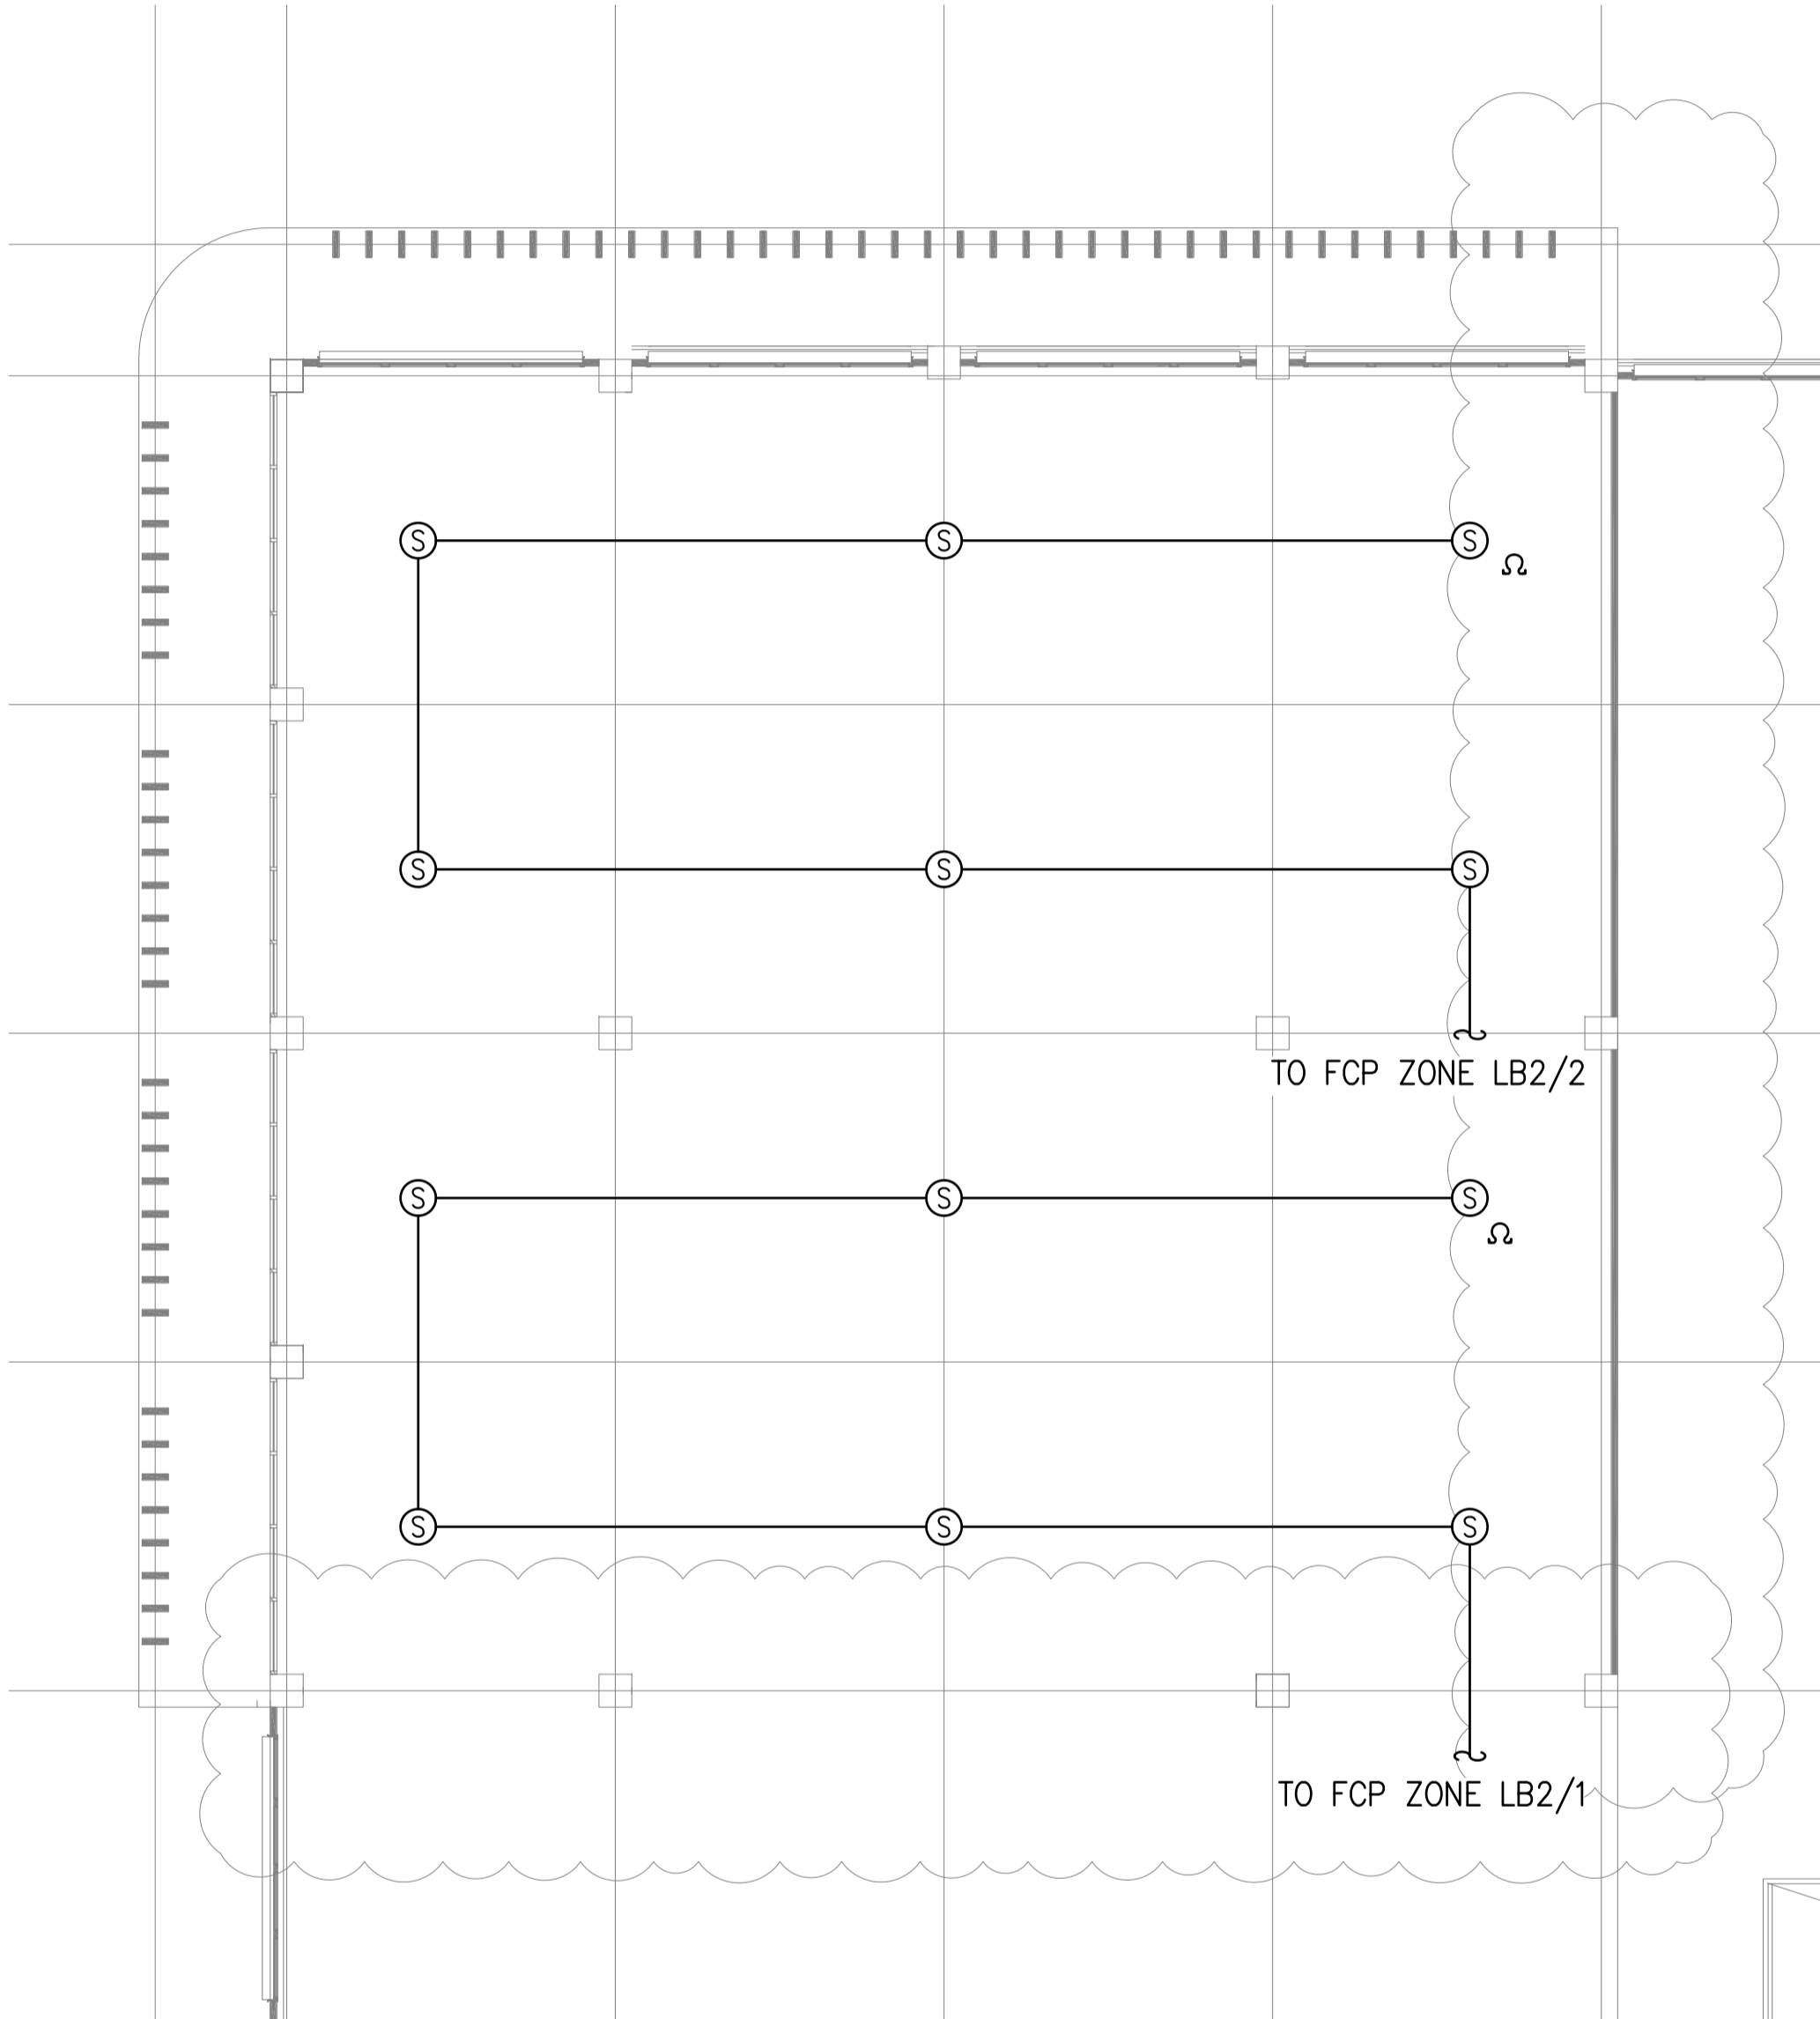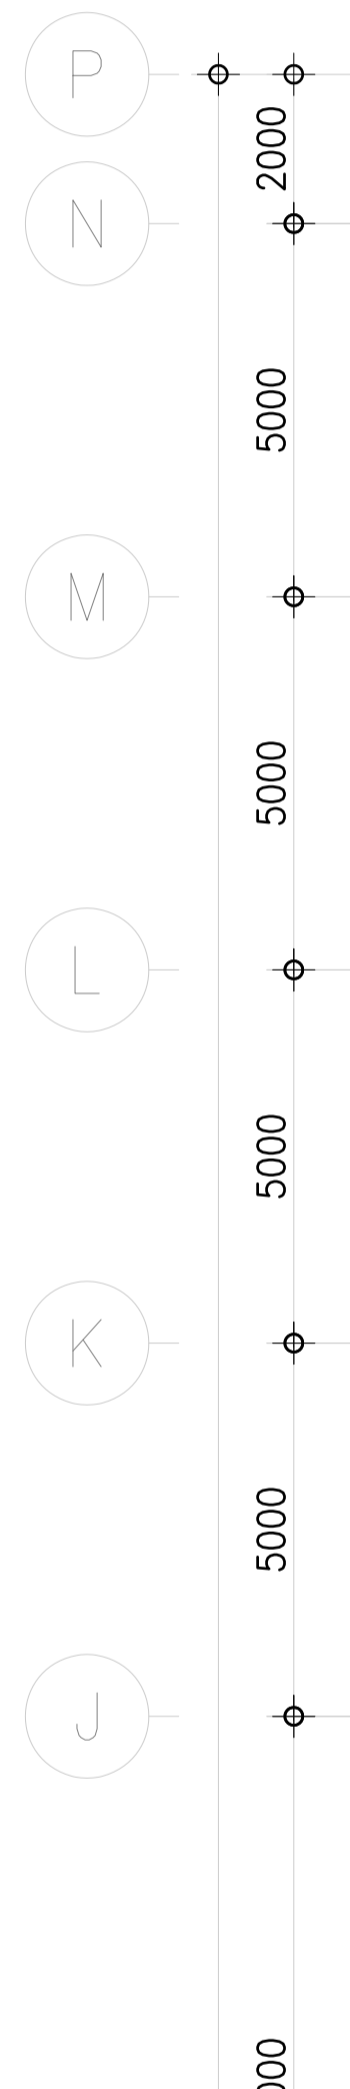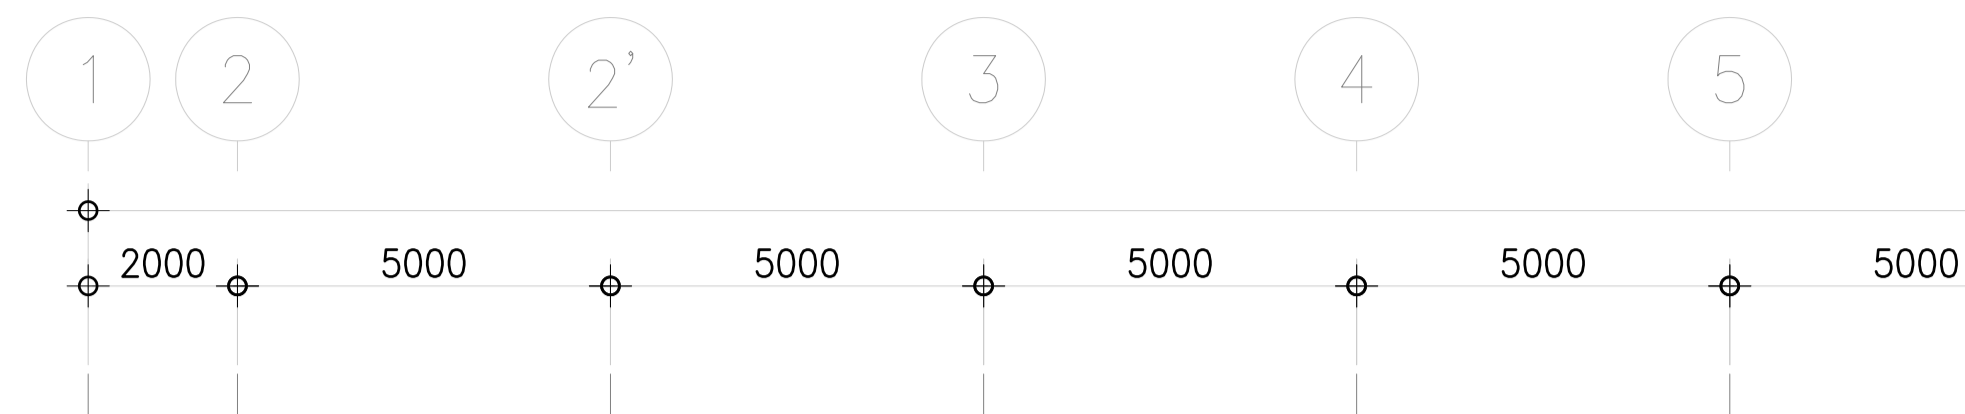


FIRE ALARM, ACCESS CONTROL SYSTEM FOR 2nd. FL. (LB2)

SCALE 1:100

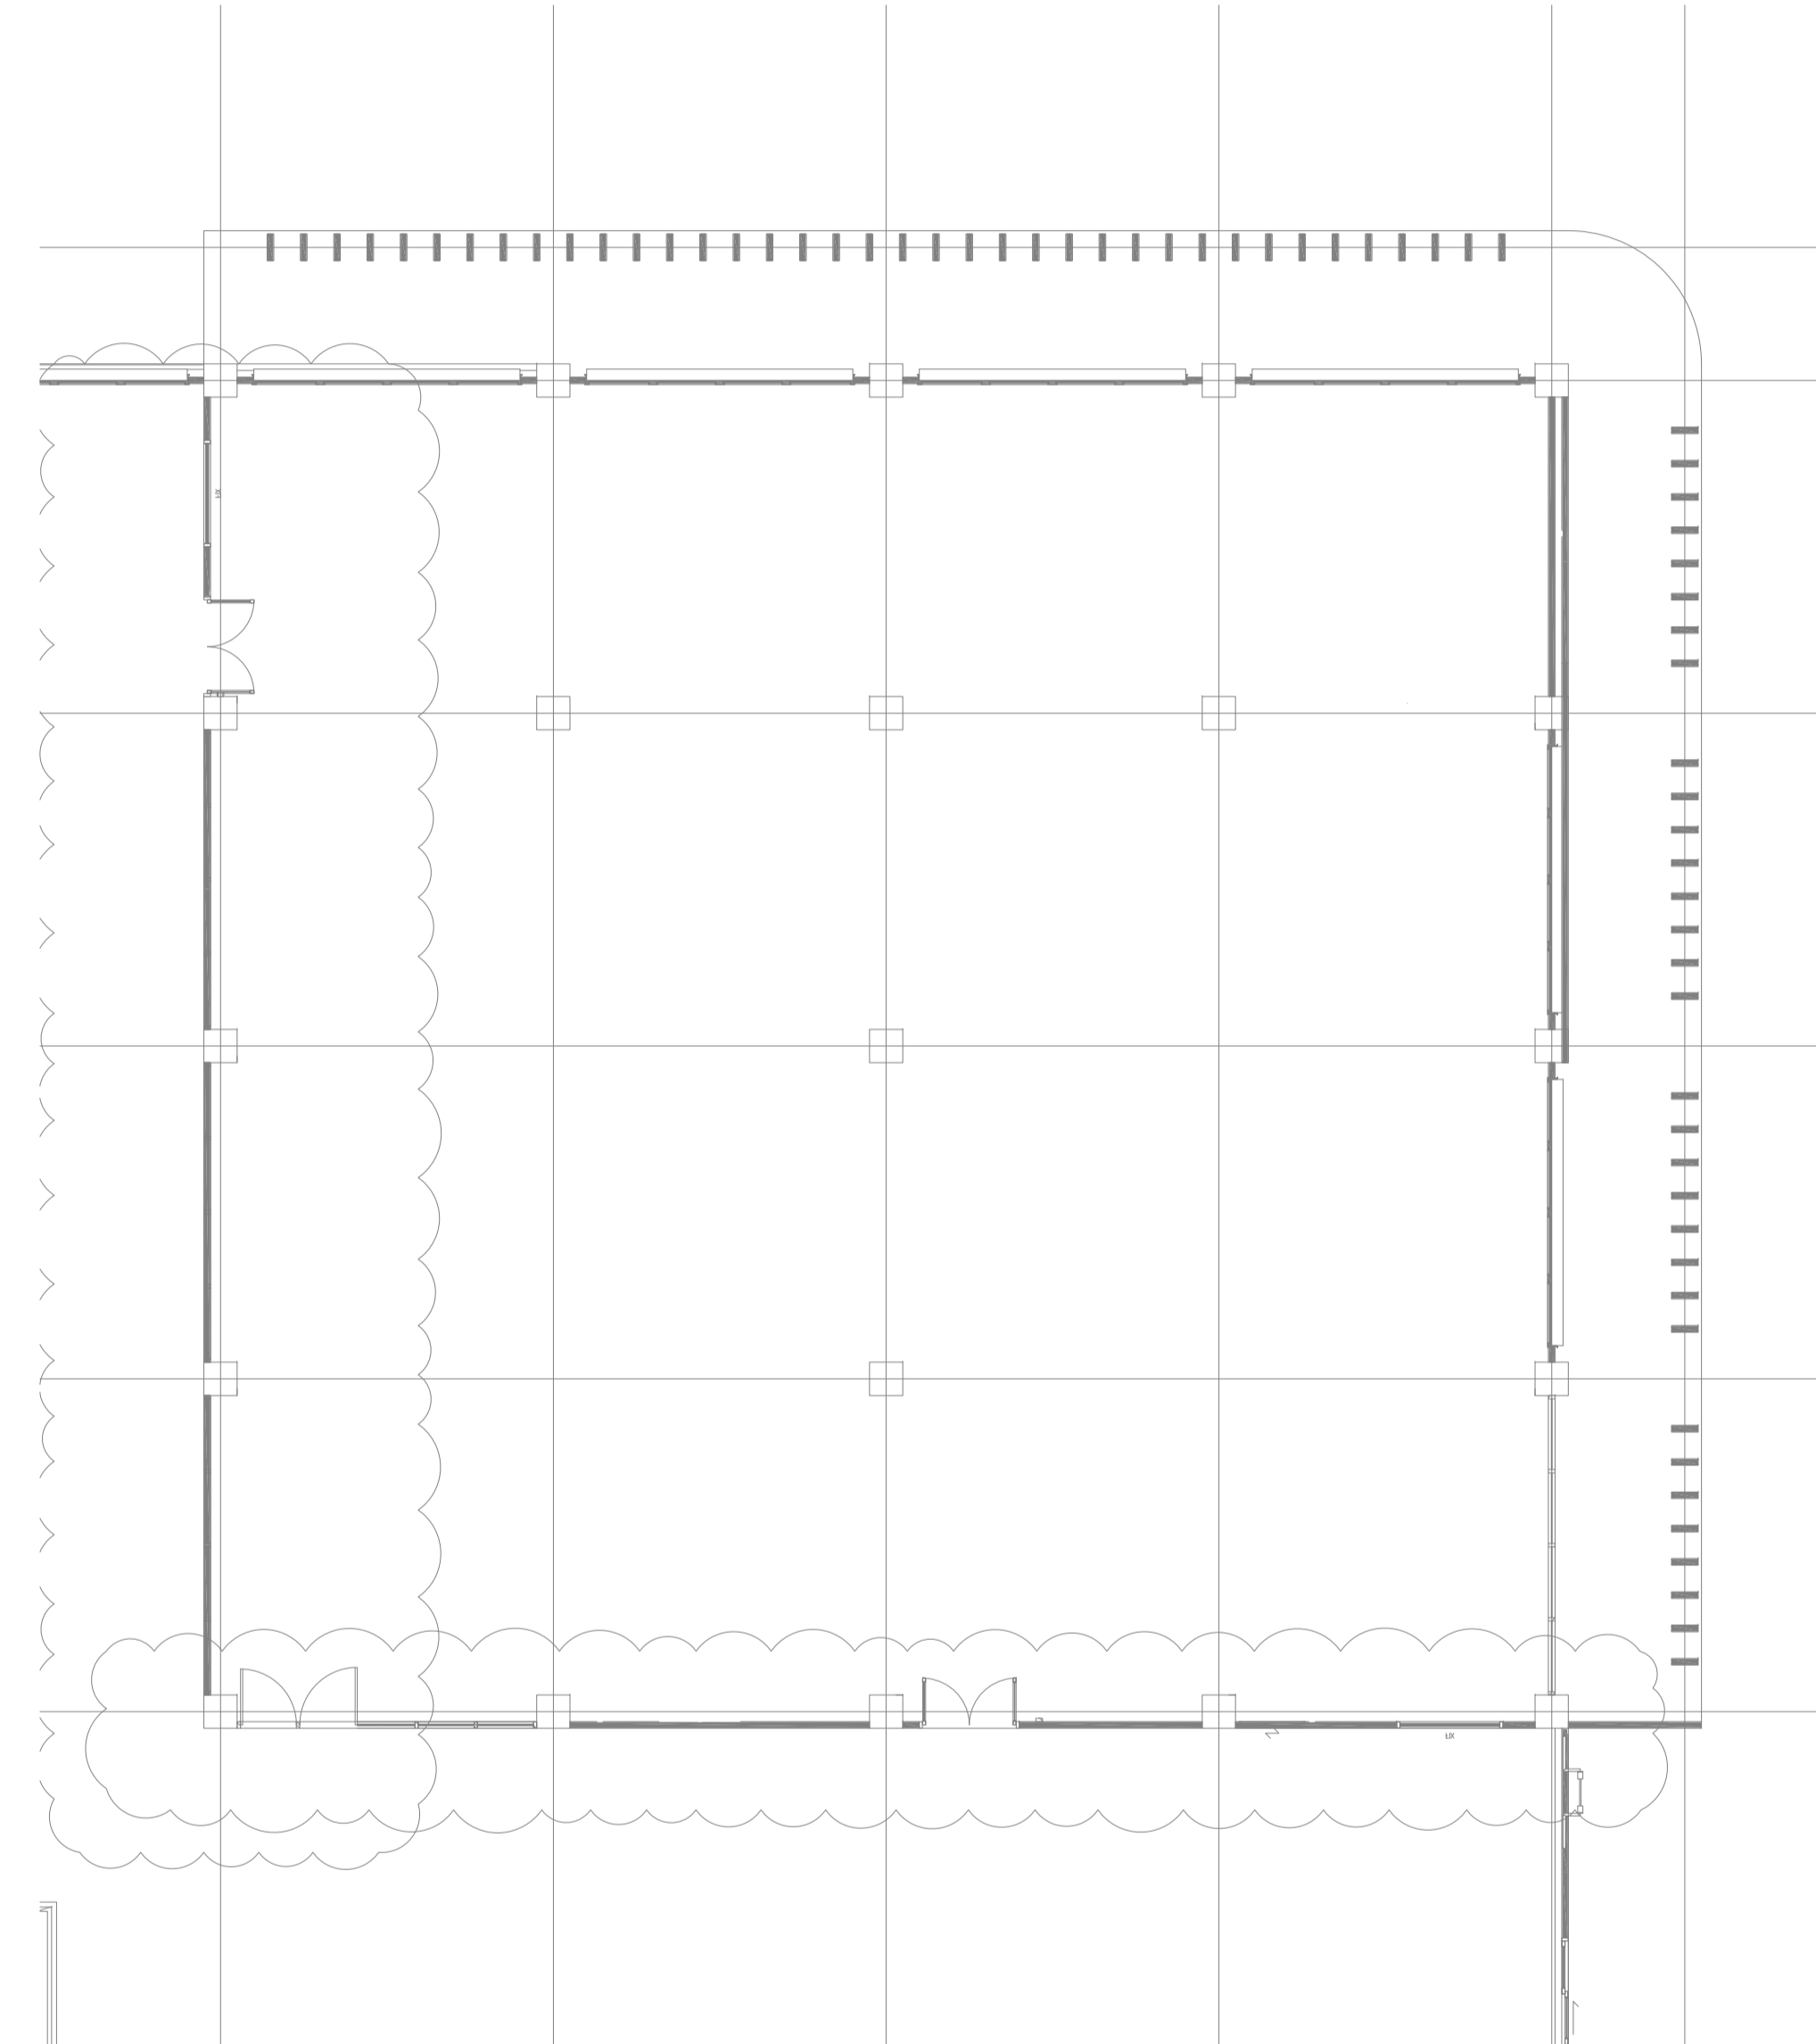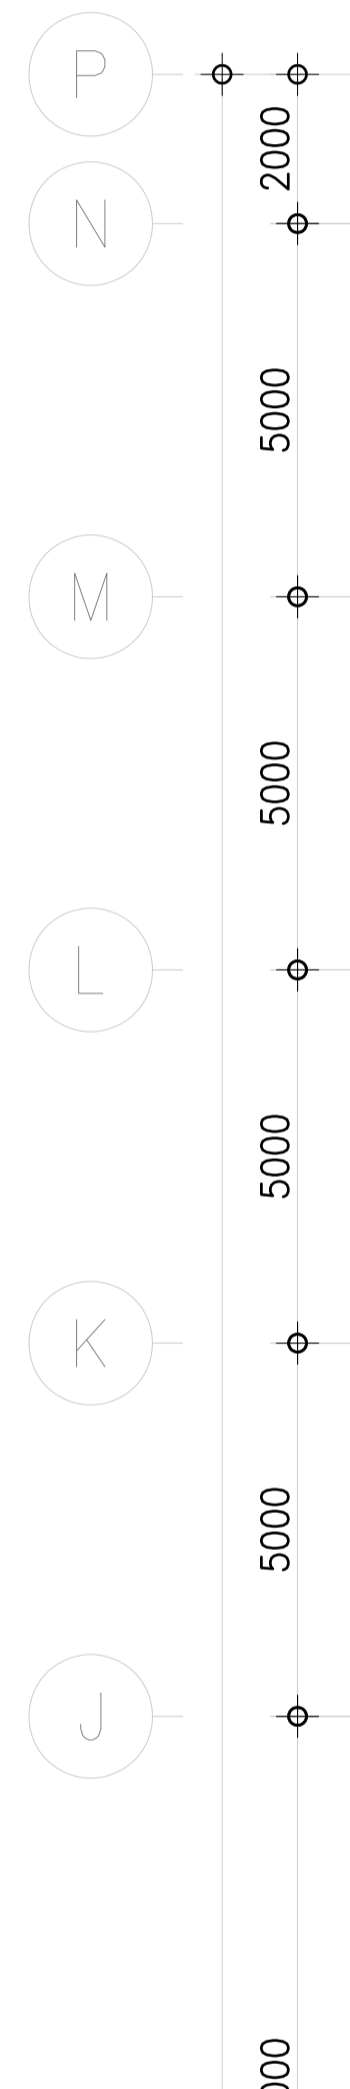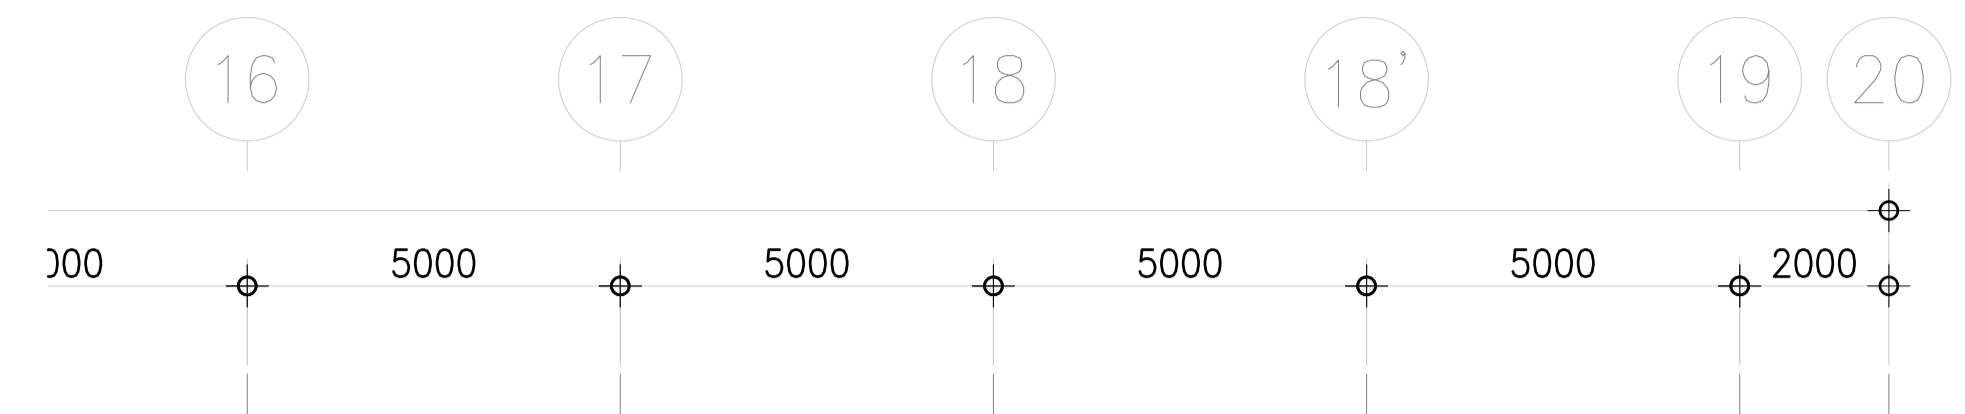

FIRE ALARM, ACCESS CONTROL SYSTEM FOR 2nd. FL. (RB2)

SCALE 1:100

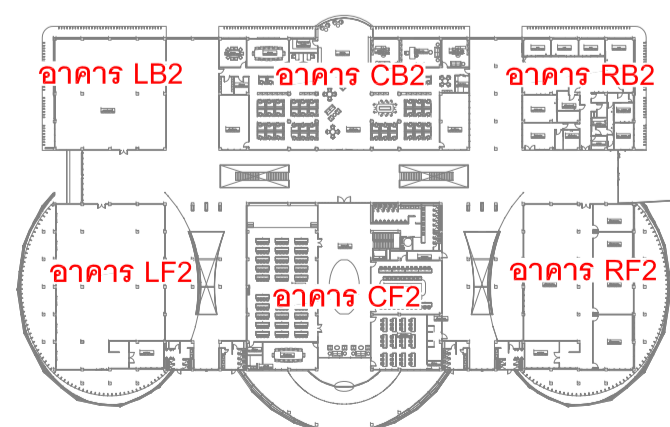

KEY PLAN





EMERGENCY LIGHT AND EXIT SIGN SYSTEM FOR 1st. FL. (CF1)

DATE	DESCRIPTION

JOB NUMBER :	DWG. NUMBER
CHECKED :	EE-05.01
APPROVED :	TOTAL
DRAWN BY :	

NOTE
This Drawing is Copyright. All Contractors Must
Check All Dimensions On Site Only Figured Dimensions
And Grid Lines Are To Be Worked From
Discrepancies Must Be Reported Immediately To Be
The Architect Or Engineer Concerned Before Processing

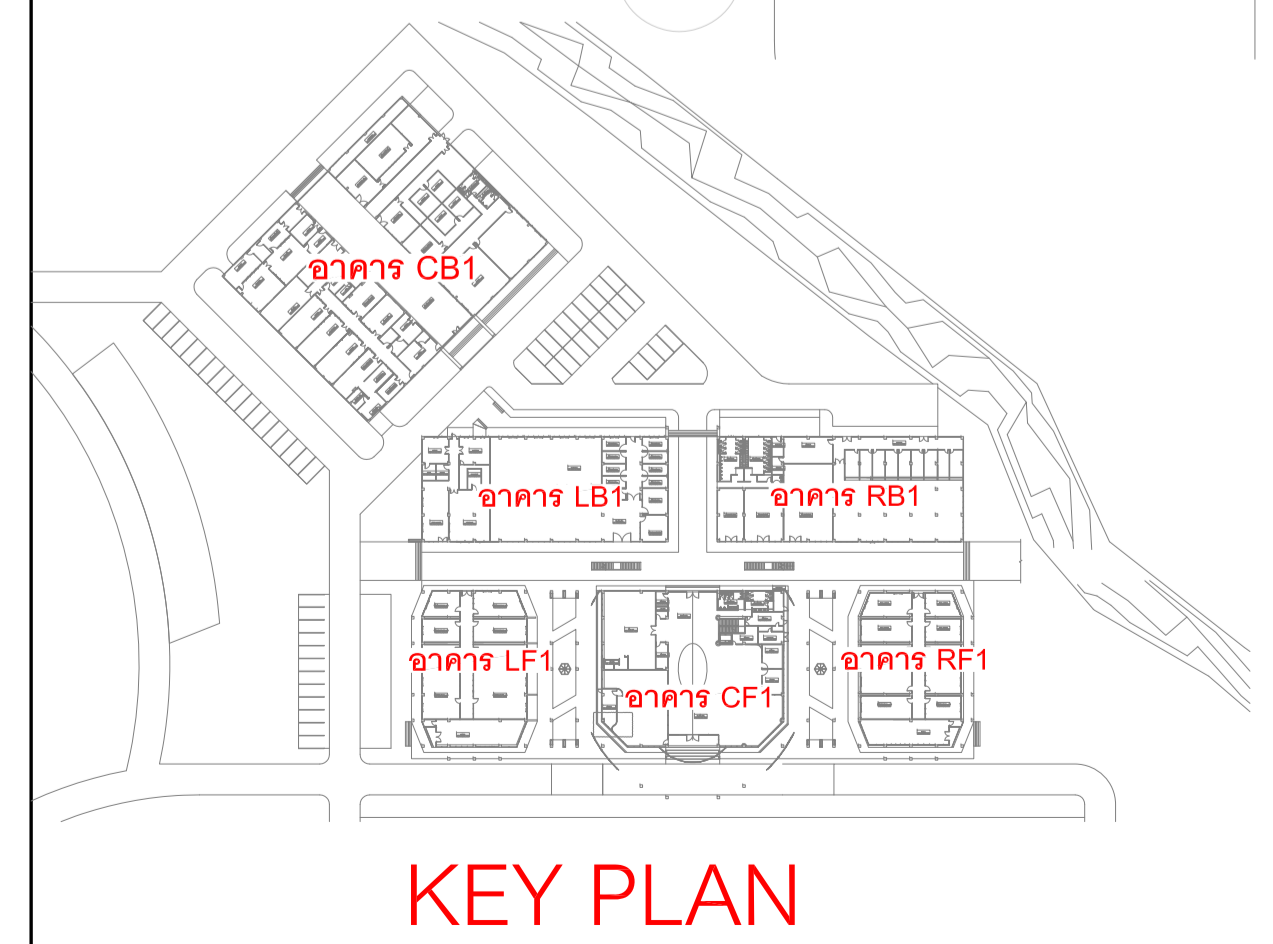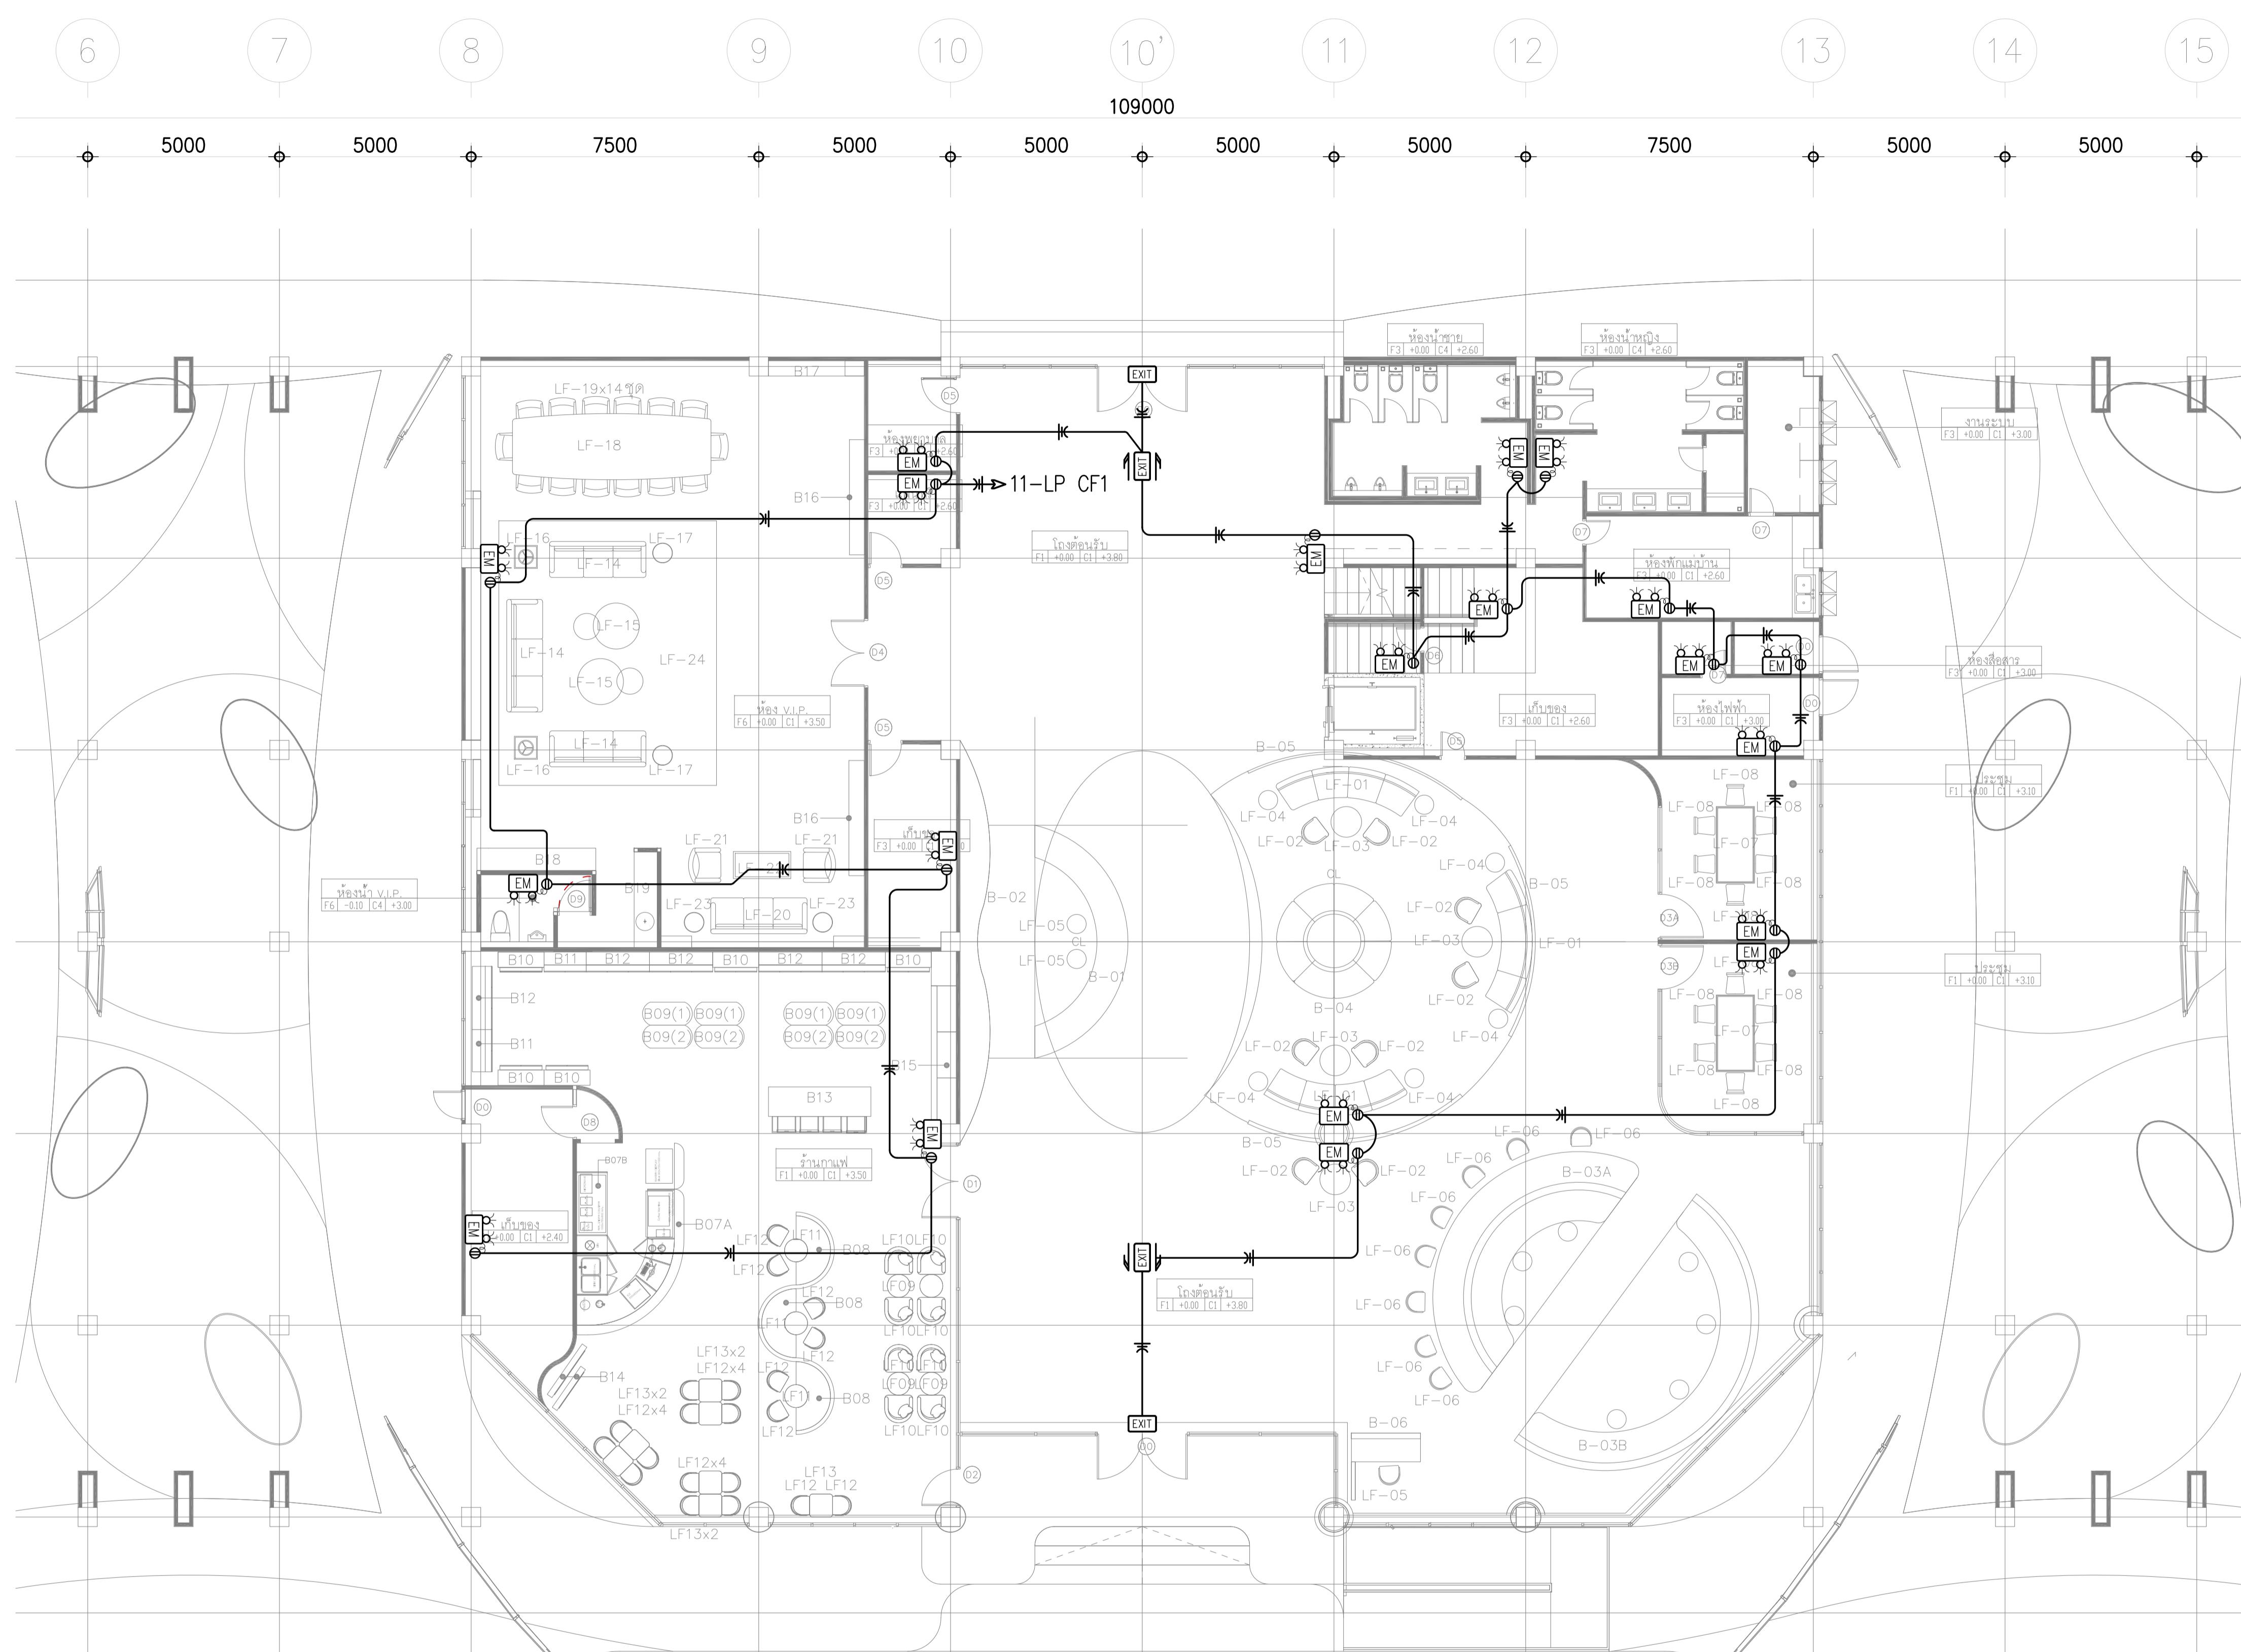

EMERGENCY LIGHT AND EXIT SIGN SYSTEM FOR 1st. FL. (CF1)

SCALE 1:100

KEY PLAN





EMERGENCY LIGHT AND EXIT SIGN SYSTEM FOR 1st. FL. (LF1, RF1)

DATE	DESCRIPTION



JOB NUMBER :	DWG. NUMBER
CHECKED :	EE-05.02
APPROVED :	TOTAL
DRAWN BY :	

NOTE
This Drawing is Copyright. All Contractors Must
Check All Dimensions On Site Only Figured Dimensions
And Grid Lines Are To Be Worked From
Discrepancies Must Be Reported Immediately To Be
The Architect Or Engineer Concerned Before Processing

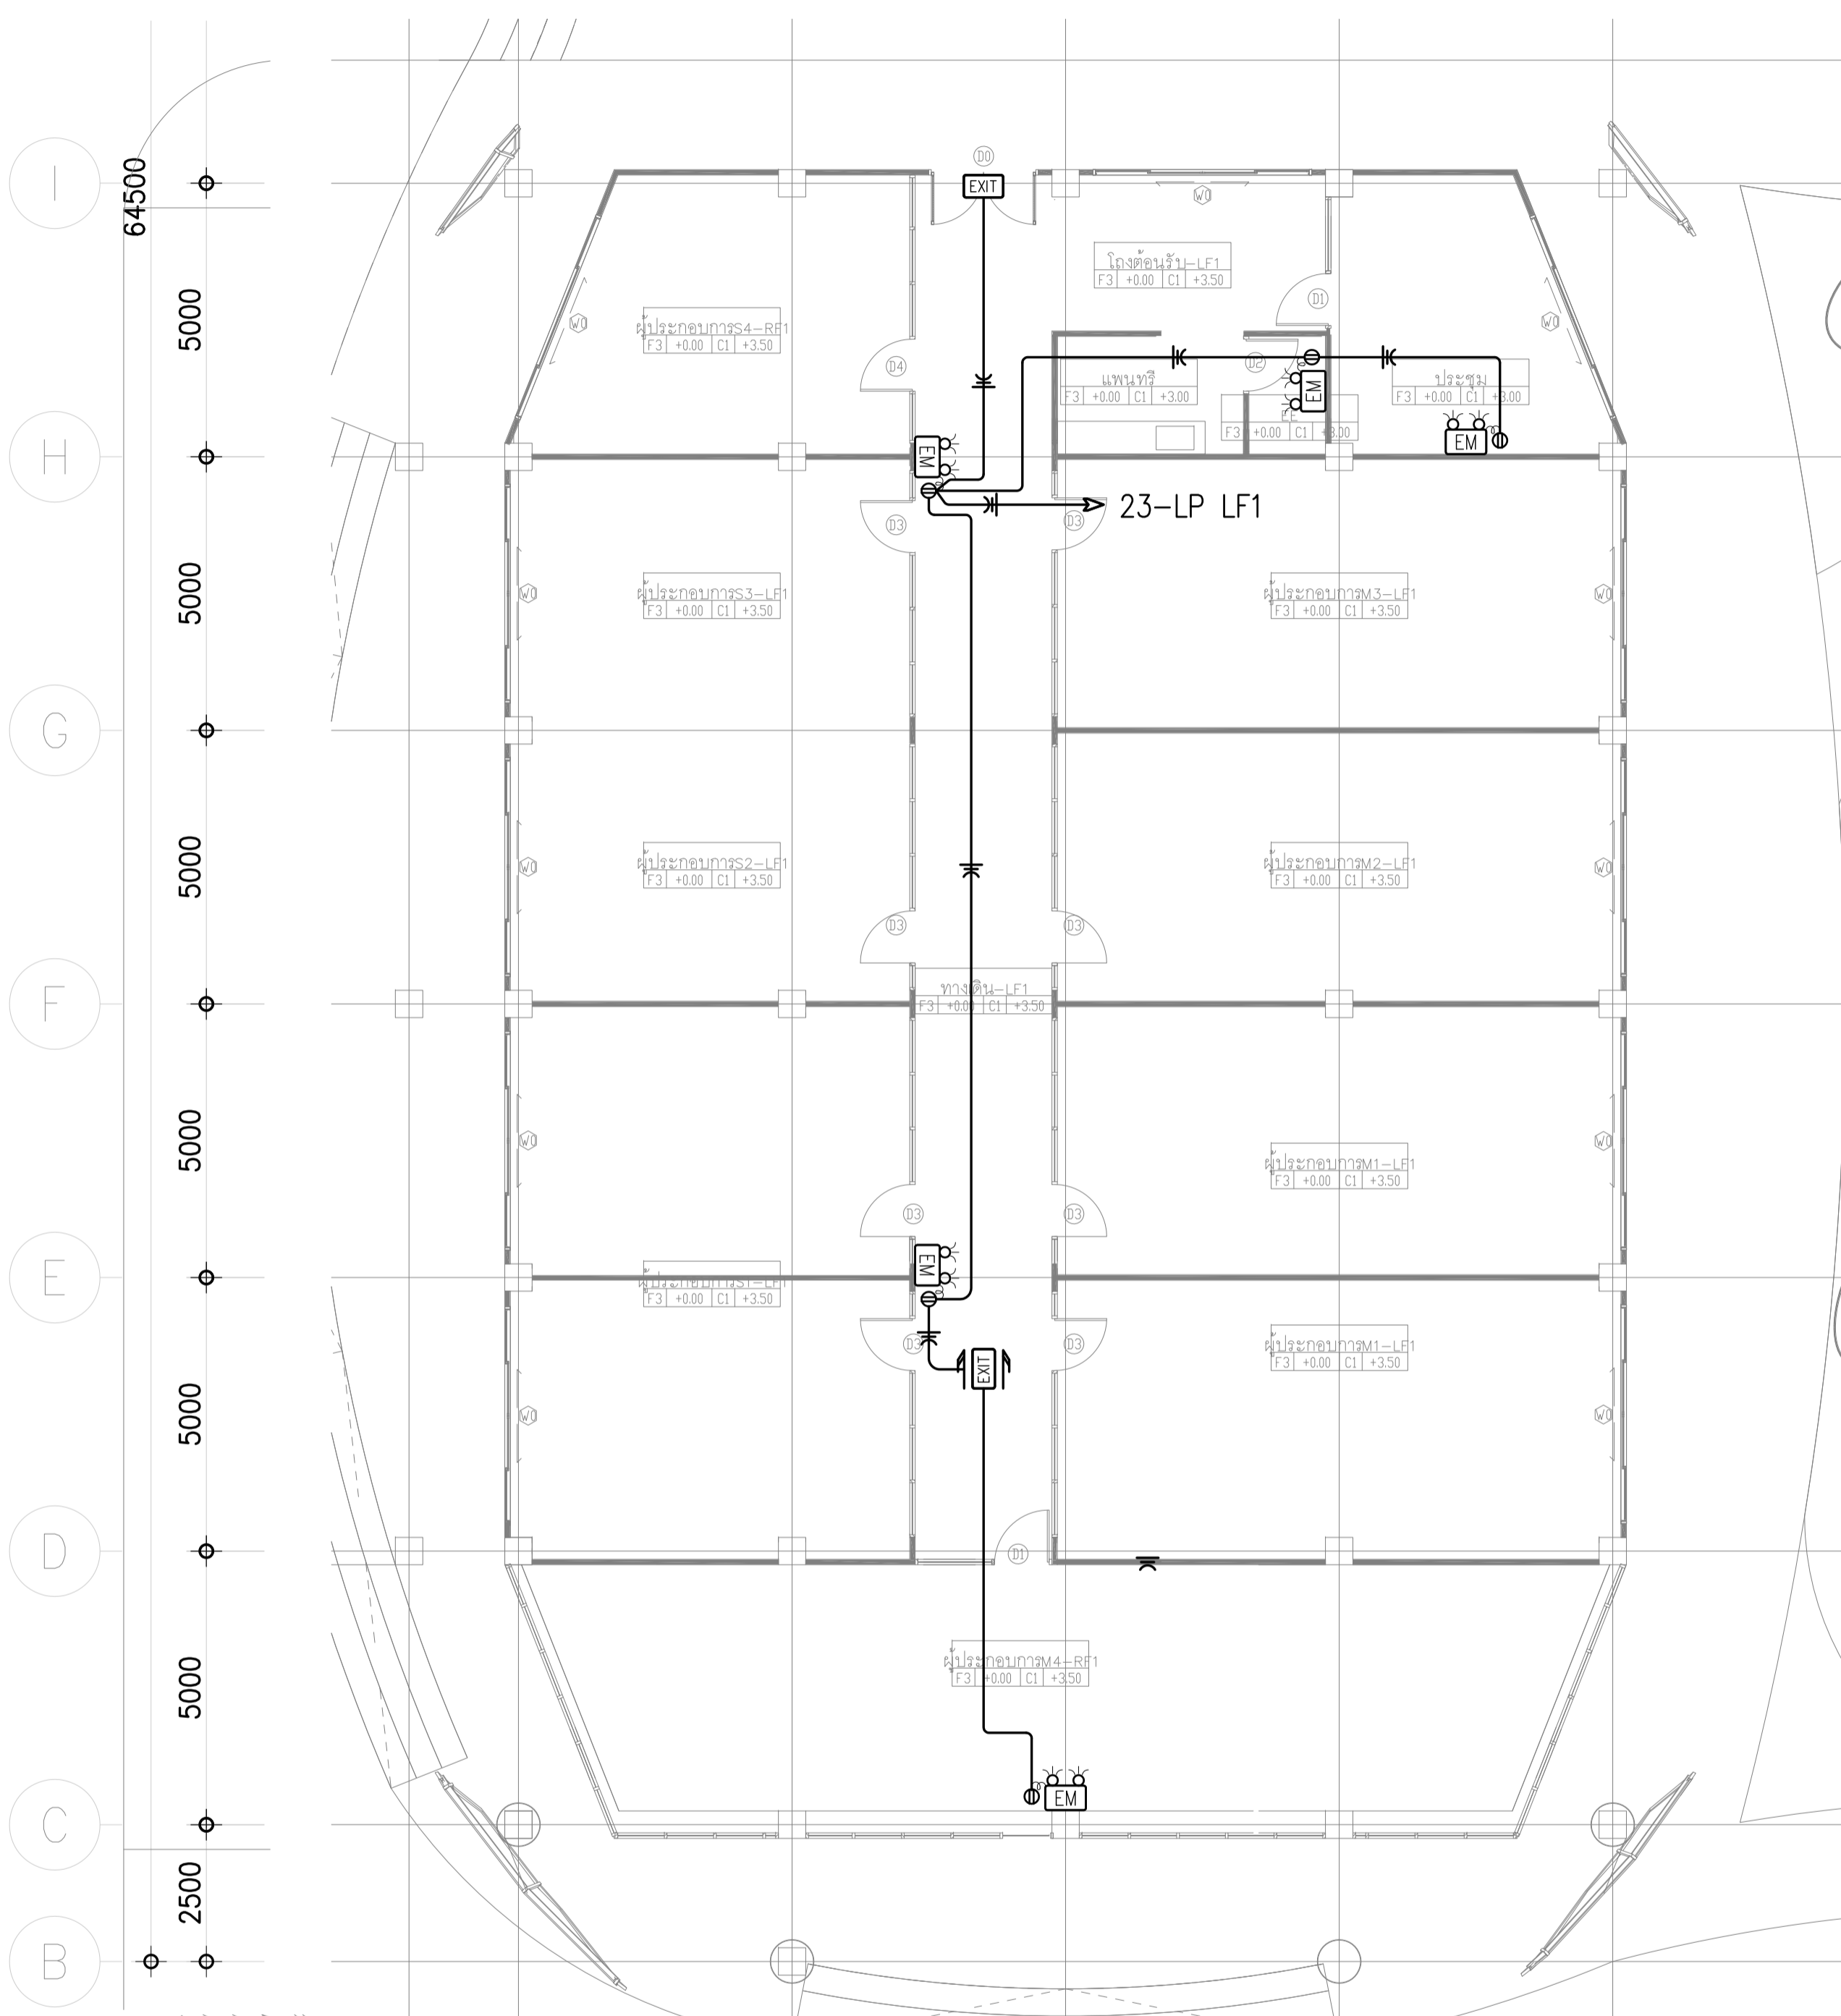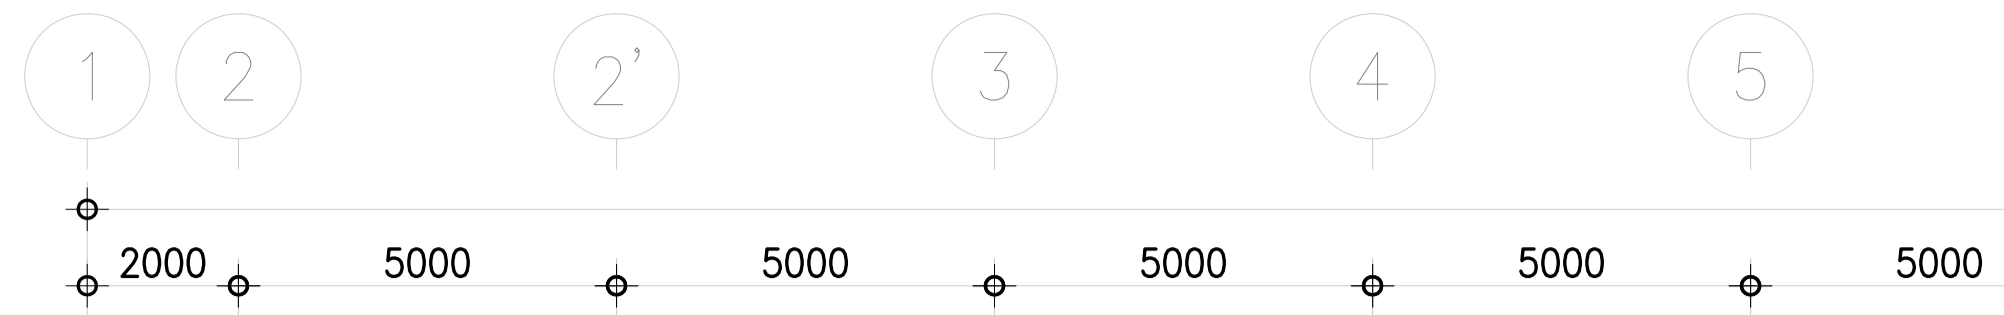


EMERGENCY LIGHT AND EXIT SIGN SYSTEM FOR 1st. FL. (LF1)

SCALE 1:100

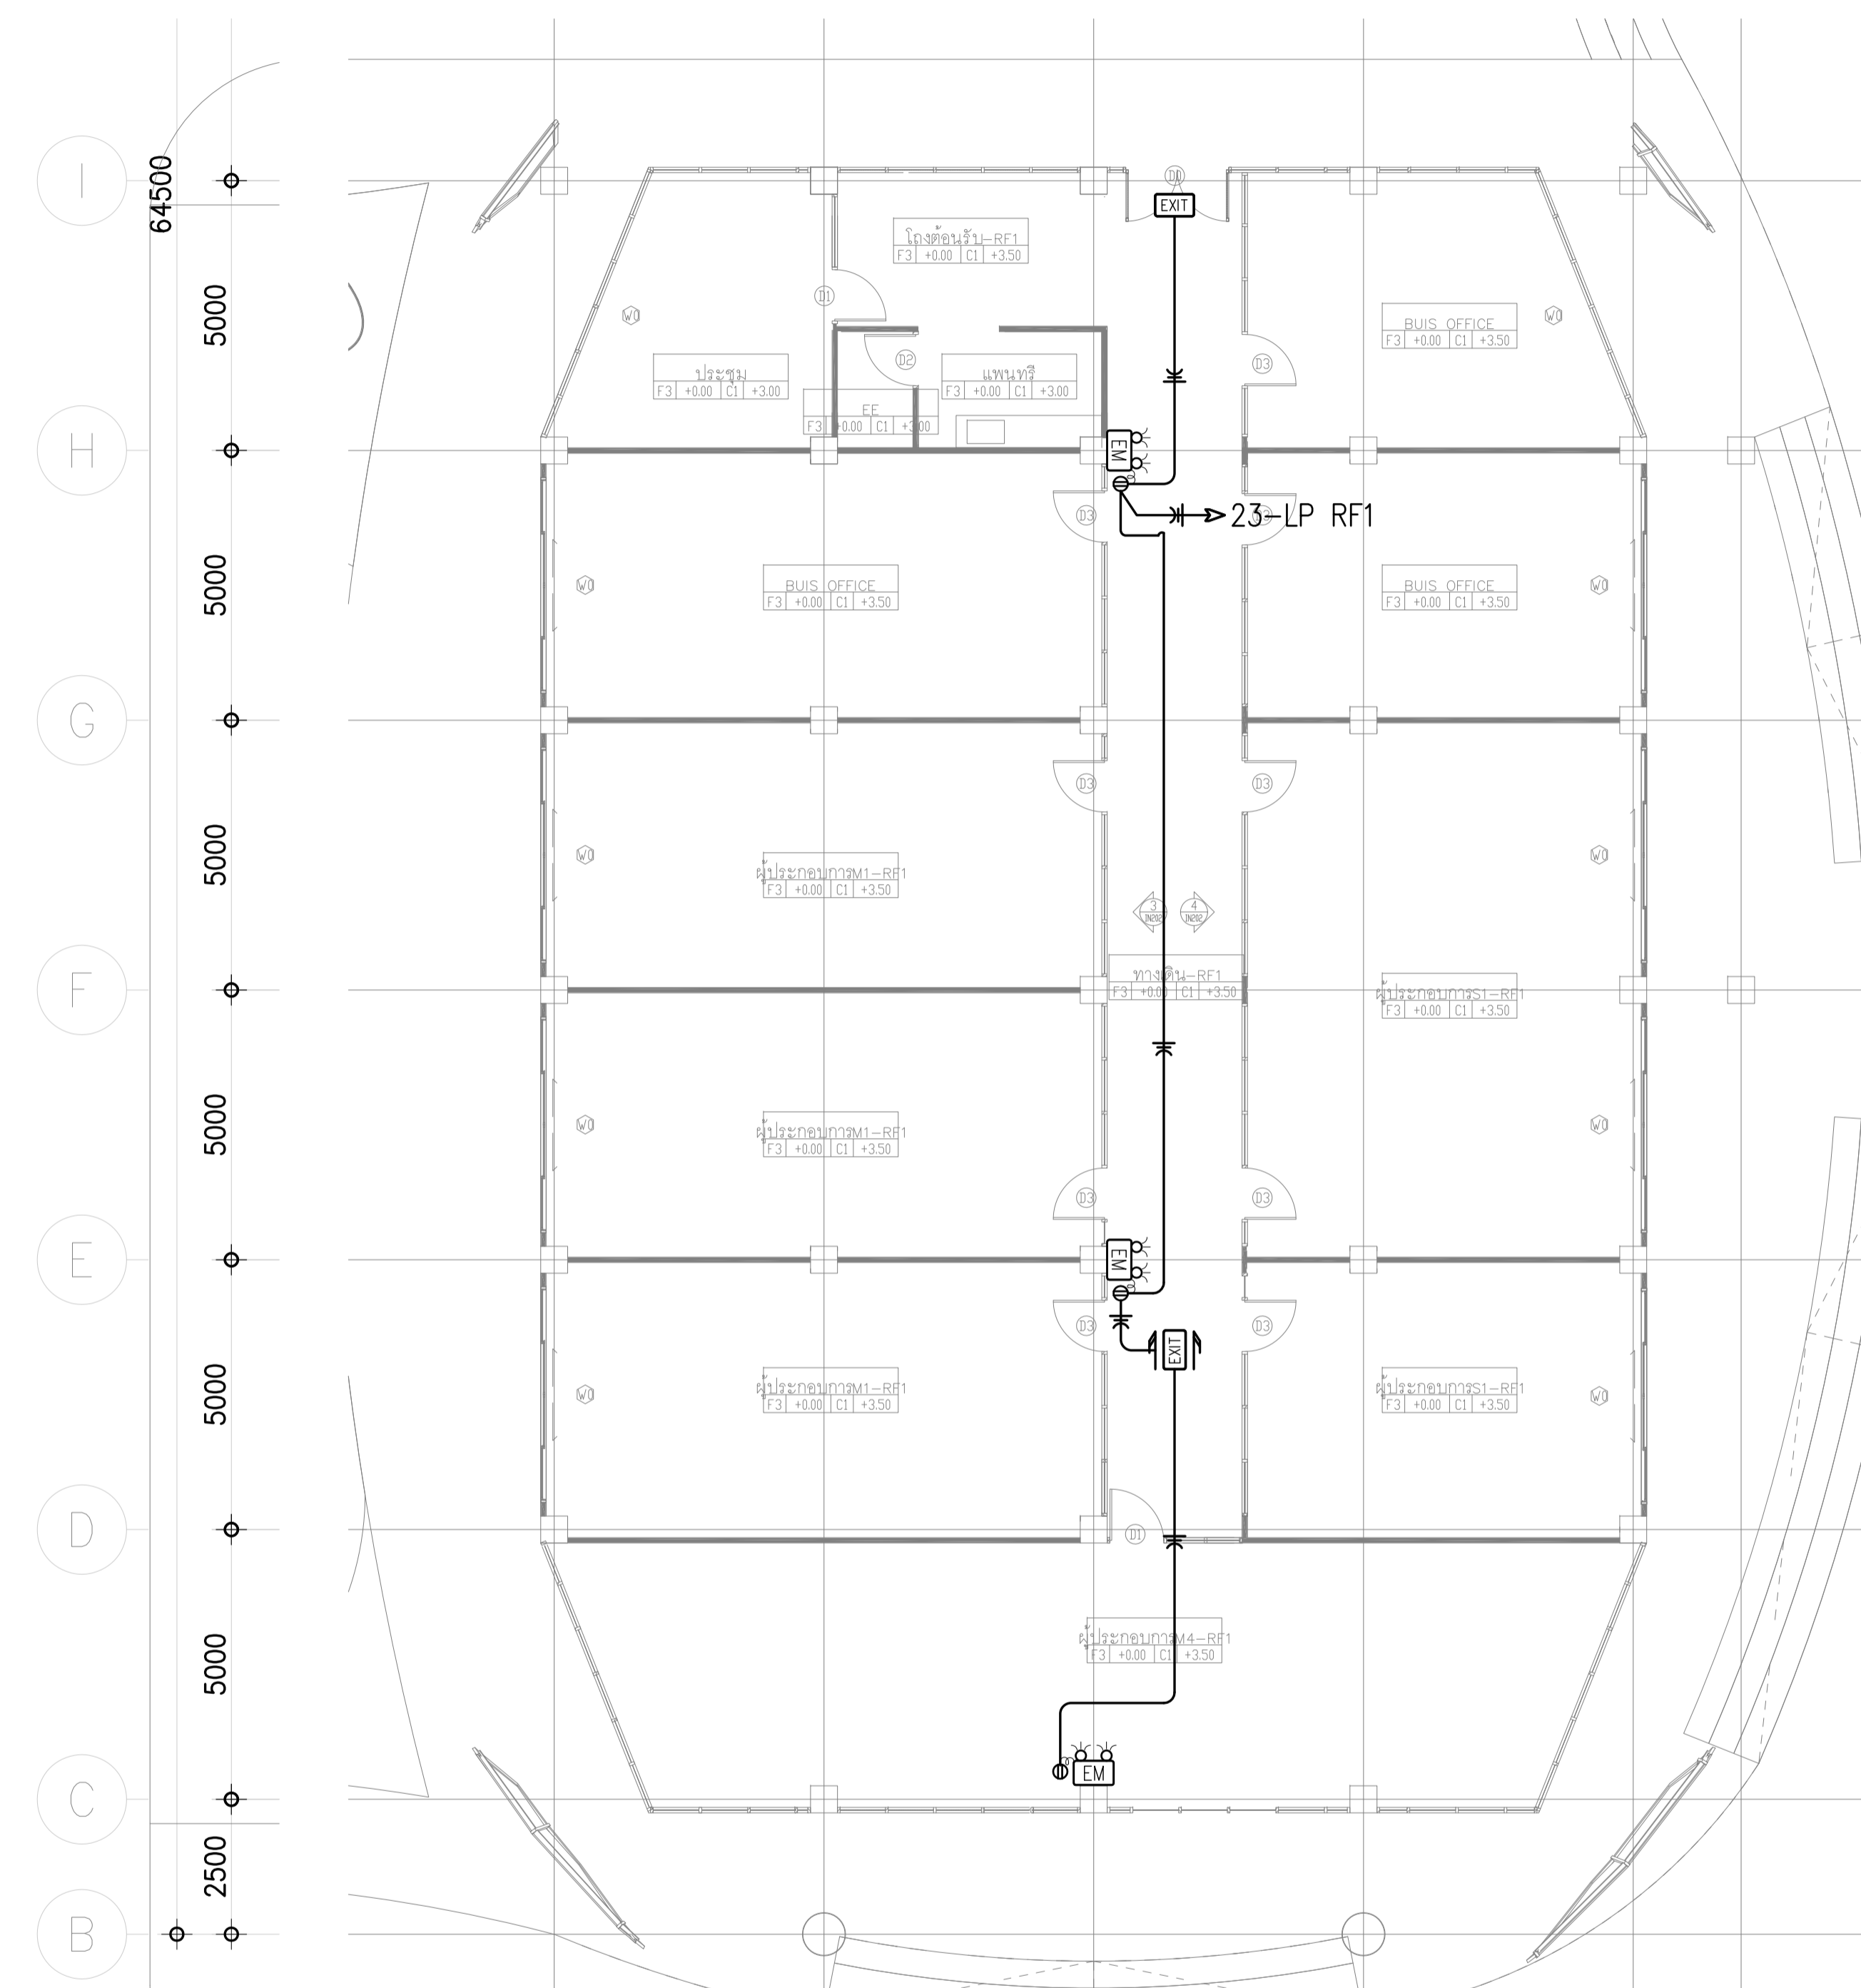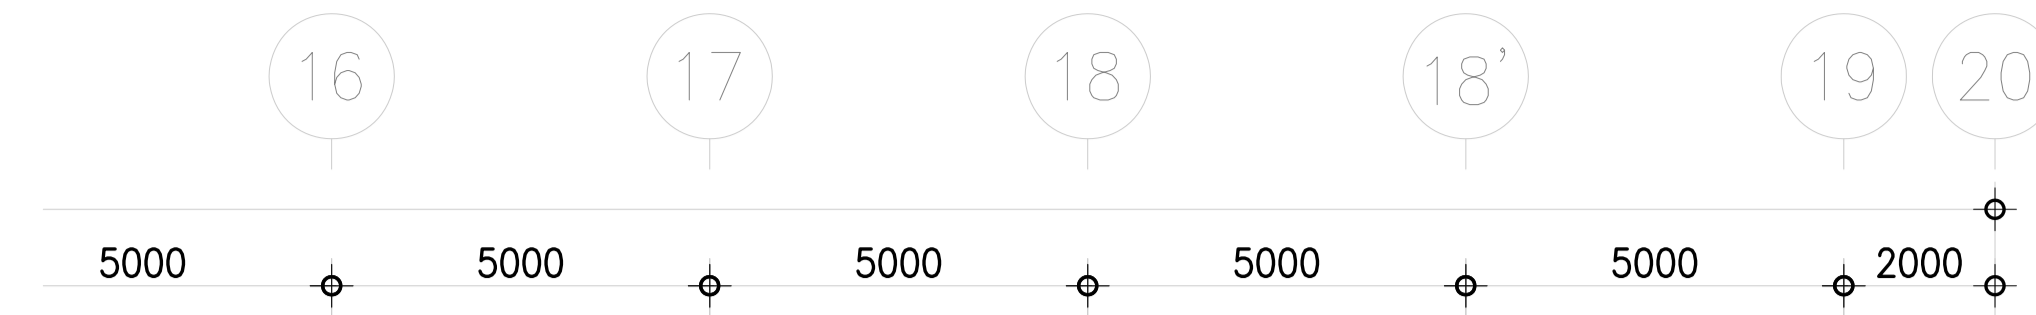

EMERGENCY LIGHT AND EXIT SIGN SYSTEM FOR 1st. FL. (RF1)

SCALE 1:100

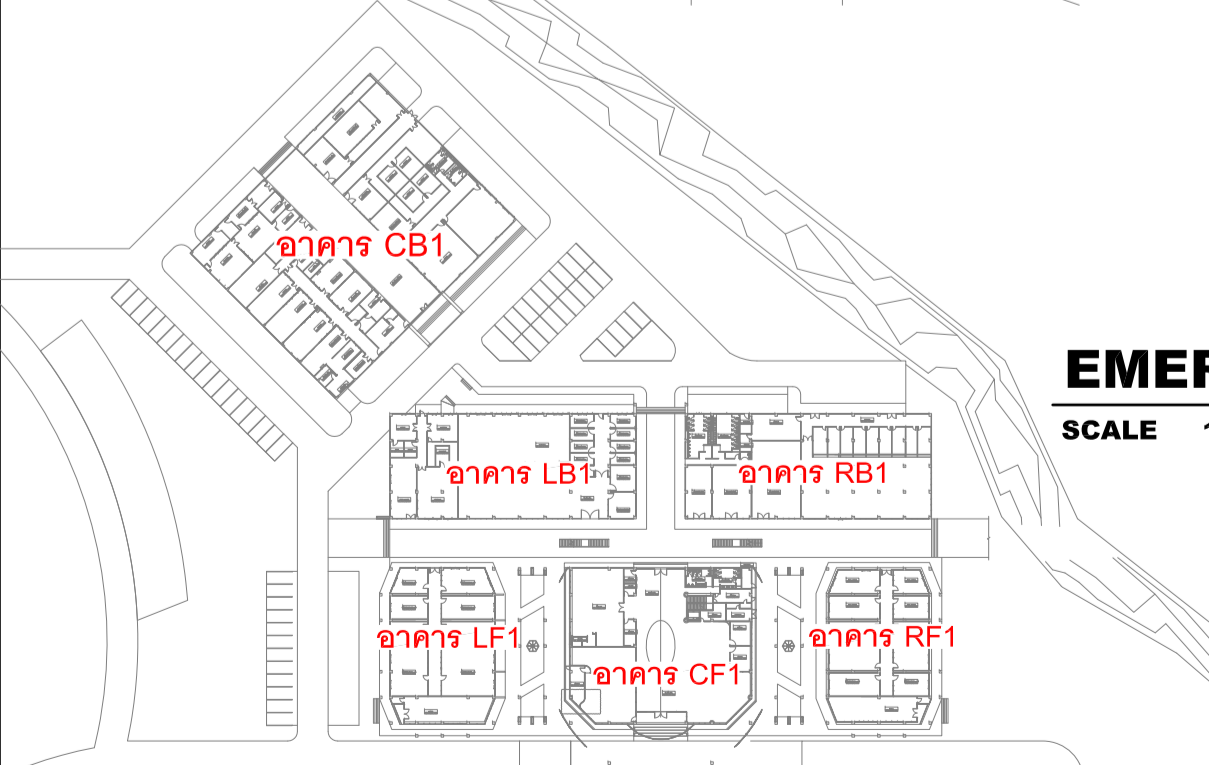

KEY PLAN

เจ้าของโครงการ :



มหาวิทยาลัยวลัยลักษณ์
WALAILAK UNIVERSITY



Let's Design
บริษัท ผลิตสินค้า 454
เลข อนุญาตประกอบกิจการ
กรมโยธาธิการและผังเมือง
กรุงเทพมหานคร 10230 โทร 02 947 9541

PROJECT

อาคารส่งเสริมผู้ประกอบการ
และนวัตกรรม

LOCATION

มหาวิทยาลัยวลัยลักษณ์
222 ตำบลไทยบุรี
อำเภอท่าศาลา จังหวัดนครศรีธรรมราช 80160

ARCHITECTS:

นายสนธยา คงชัย สดก 1860

นายชัยภัทร บัวผุด ภาศ 19754

INTERIOR DESIGN

Let's Design Co.,Ltd

นางกานต์ รอดศรี ส-สน 217

นางกัญญา รอดศรี ส-สน 218

นางสาวปัทมา เสงี่ยมานนท์ สดก 2678

นางสาวกัญญากรณิ์ ธิงทอง
ภาควิชาสถาปัตย์ศิลป์

STRUCTURE ENGINEERS :

Let's Design Co.,Ltd

นายสมภพ เจริญศรีรักษ์ 251754

วิศวกรผู้ตรวจสอบงานโครงสร้าง :

ELECTRICAL ENGINEERS :

Let's Design Co.,Ltd

นายณัฐวัฒน์ จาตุโรทัยวัฒน์ 24ก 806

ธนวัฒน์ ศันษิต สดก 2287

PLUMBING ENGINEER :

Let's Design Co.,Ltd

มานิตย์ เมืองคำ 24 ก 808

ENVIRONMENTAL ENGINEER :

Let's Design Co.,Ltd

อำนาจ สิลวัฒน์นนท์ สดก 305

MECHANICAL ENGINEERS :

Let's Design Co.,Ltd

มานิตย์ เมืองคำ 24 ก 808

DRAWING DATE :




DRAWING TITLE :

**EMERGENCY LIGHT
AND EXIT SIGN SYSTEM
FOR 1st. FL. (LB1)**

DATE	DESCRIPTION

JOB NUMBER :	DWG. NUMBER
CHECKED :	EE-05.03
APPROVED :	TOTAL
DRAWN BY :	

NOTE
This Drawing is Copyright. All Contractors Must
Check All Dimensions On Site Only Figured Dimensions
And Grid Lines Are To Be Worked From
Discrepancies Must Be Reported Immediately To Be
The Architect Or Engineer Concerned Before Processing

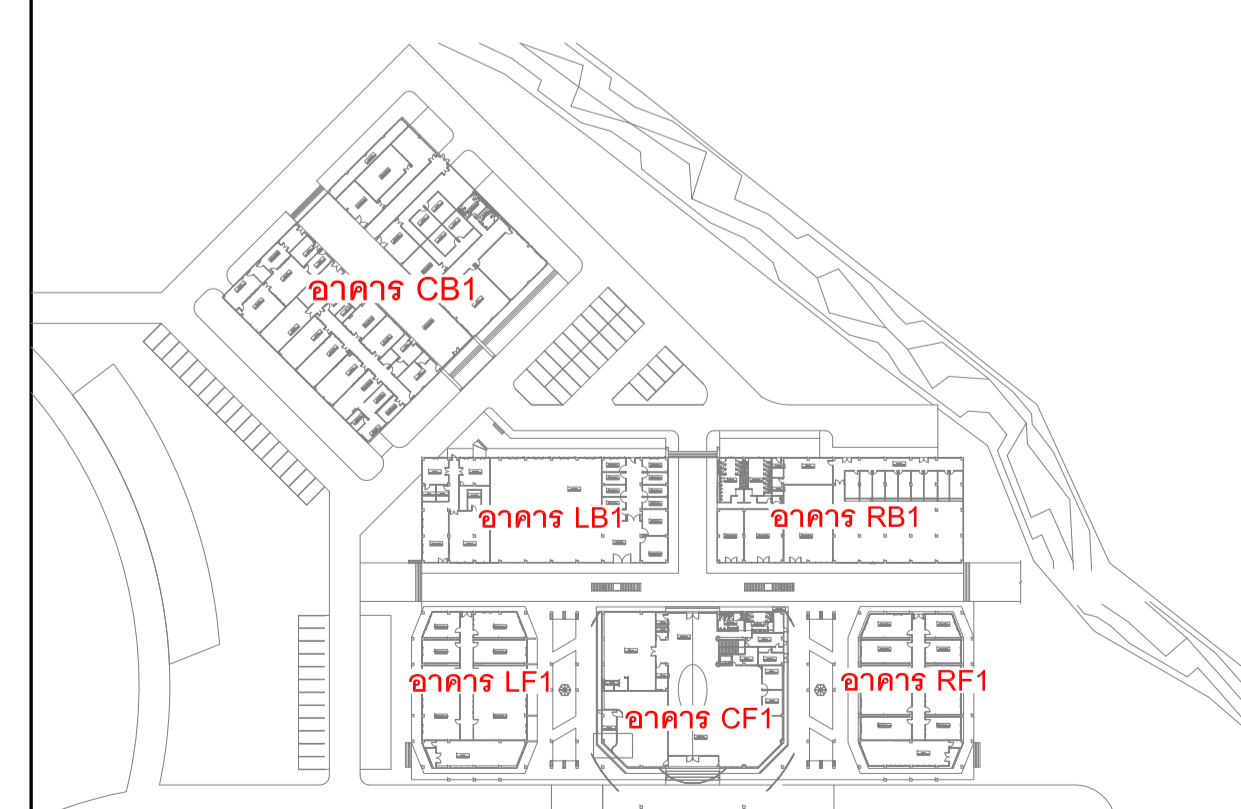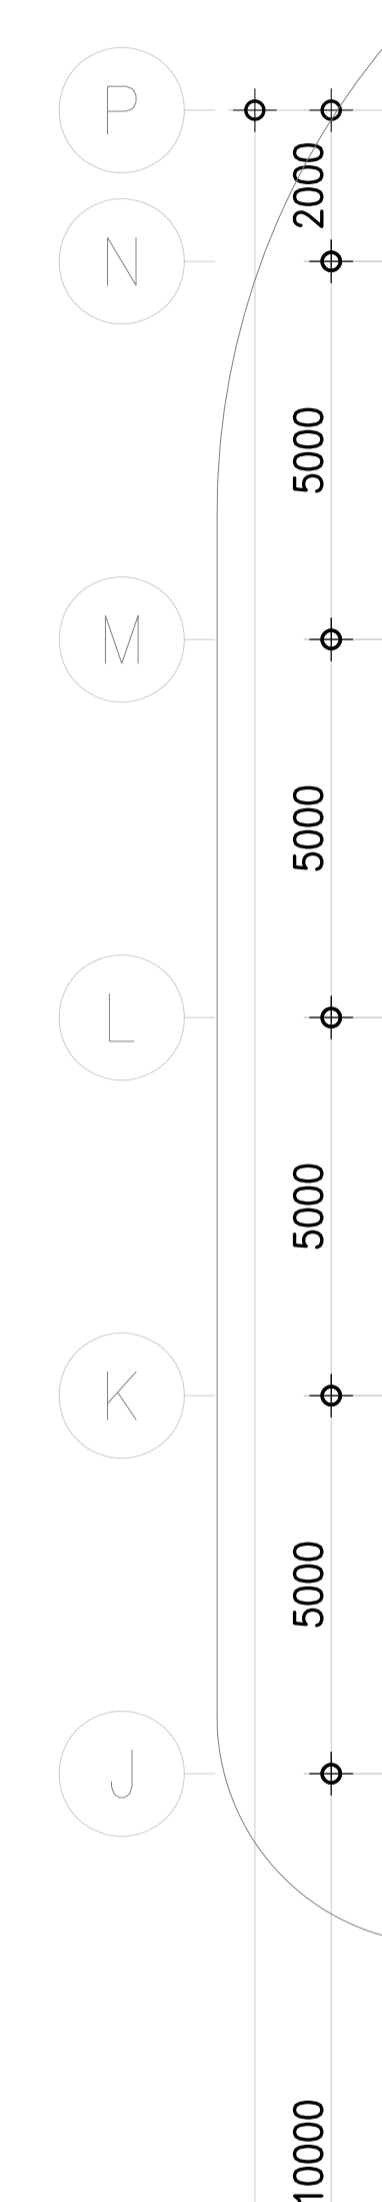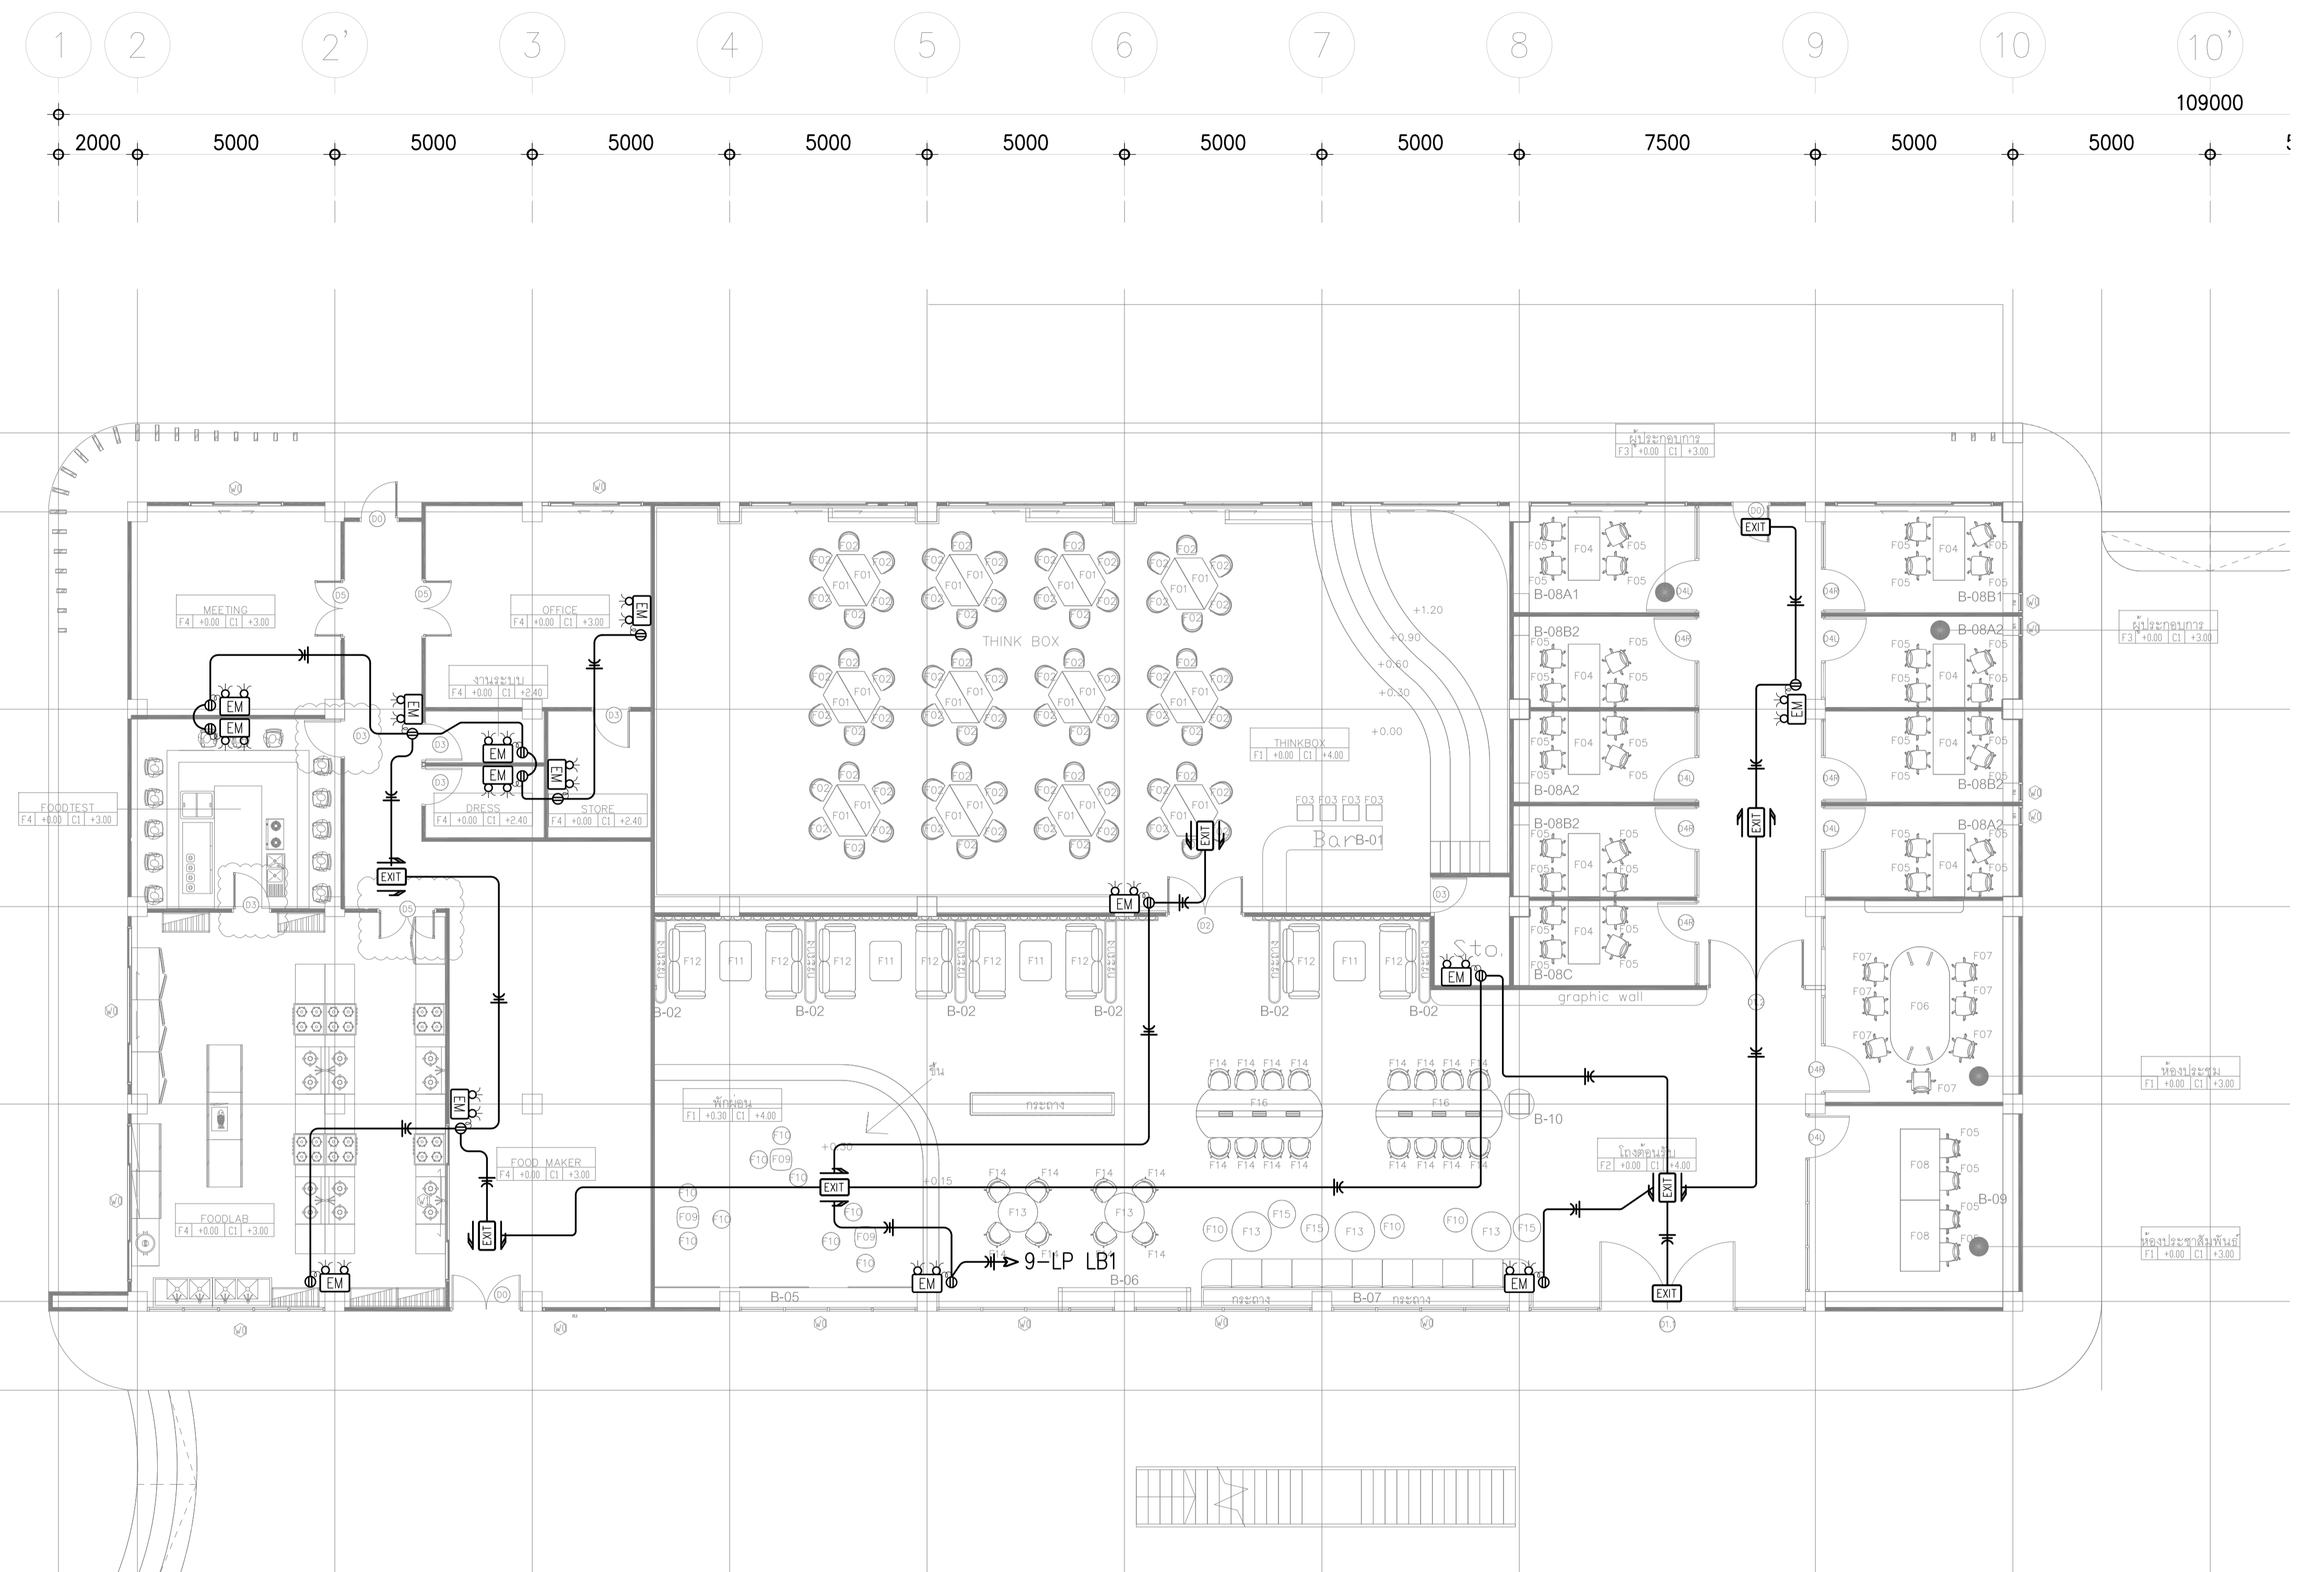

KEY PLAN

EMERGENCY LIGHT AND EXIT SIGN SYSTEM FOR 1st. FL. (LB1)

SCALE 1:100

เจ้าของโครงการ :



มหาวิทยาลัยวลัยลักษณ์
WALAILAK UNIVERSITY



Let's Design
บริษัท ผลิตสินค้า 4 มิติ
และ วิศวกรรมสถาปัตย์ จำกัด
เลขที่ 102/20 หมู่ 10 ต.บึงนาราง อ.บึงนาราง จ.พิจิตร 36110

PROJECT

อาคารส่งเสริมผู้ประกอบการ
และนวัตกรรม

LOCATION

มหาวิทยาลัยวลัยลักษณ์
222 ตำบลไทยบุรี
อำเภอท่าศาลา จังหวัดนครศรีธรรมราช 80160

ARCHITECTS:

นายสนธยา คงชัย สด. 1860

นายชัยภัทร บัวหุด สด. 19754

INTERIOR DESIGN

Let's Design Co.,Ltd

นายกานต์ รอดศรี ส.ศ. 217

นางกัญญา รอดศรี ส.ศ. 218

นางสาวปัทมา เจริญนันทน์ สด. 2678

นางสาวกัญญาภรณ์ ธิงอ้ง

ภาณุภรณ์ ธิงอ้ง

STRUCTURE ENGINEERS :

Let's Design Co.,Ltd

นายสมภพ เจริญศรี ส.ศ. 1754

วิศวกรผู้ตรวจสอบงานโครงสร้าง :

ELECTRICAL ENGINEERS :

Let's Design Co.,Ltd

นายฉัตรชัย จาตุโรทัยวัฒน์ สท. 806

ธนวัฒน์ ต้นปัทมา สท. 2287

PLUMBING ENGINEER :

Let's Design Co.,Ltd

มานิตย์ เมืองคำ สท. 808

ENVIRONMENTAL ENGINEER :

Let's Design Co.,Ltd

อำนาจ สิลวัฒน์นนท์ สท. 305

MECHANICAL ENGINEERS :

Let's Design Co.,Ltd

มานิตย์ เมืองคำ สท. 808

DRAWING DATE :




DRAWING TITLE :

**EMERGENCY LIGHT
AND EXIT SIGN SYSTEM
FOR 1st. FL. (RB1)**

DATE	DESCRIPTION

JOB NUMBER :	DWG. NUMBER
CHECKED :	EE-05.04
APPROVED :	TOTAL
DRAWN BY :	

NOTE
This Drawing is Copyright All Contractors Must
Check All Dimensions On Site Only Figured Dimensions
And Grid Lines Are To Be Worked From
Discrepancies Must Be Reported Immediately To Be
The Architect Or Engineer Concerned Before Processing

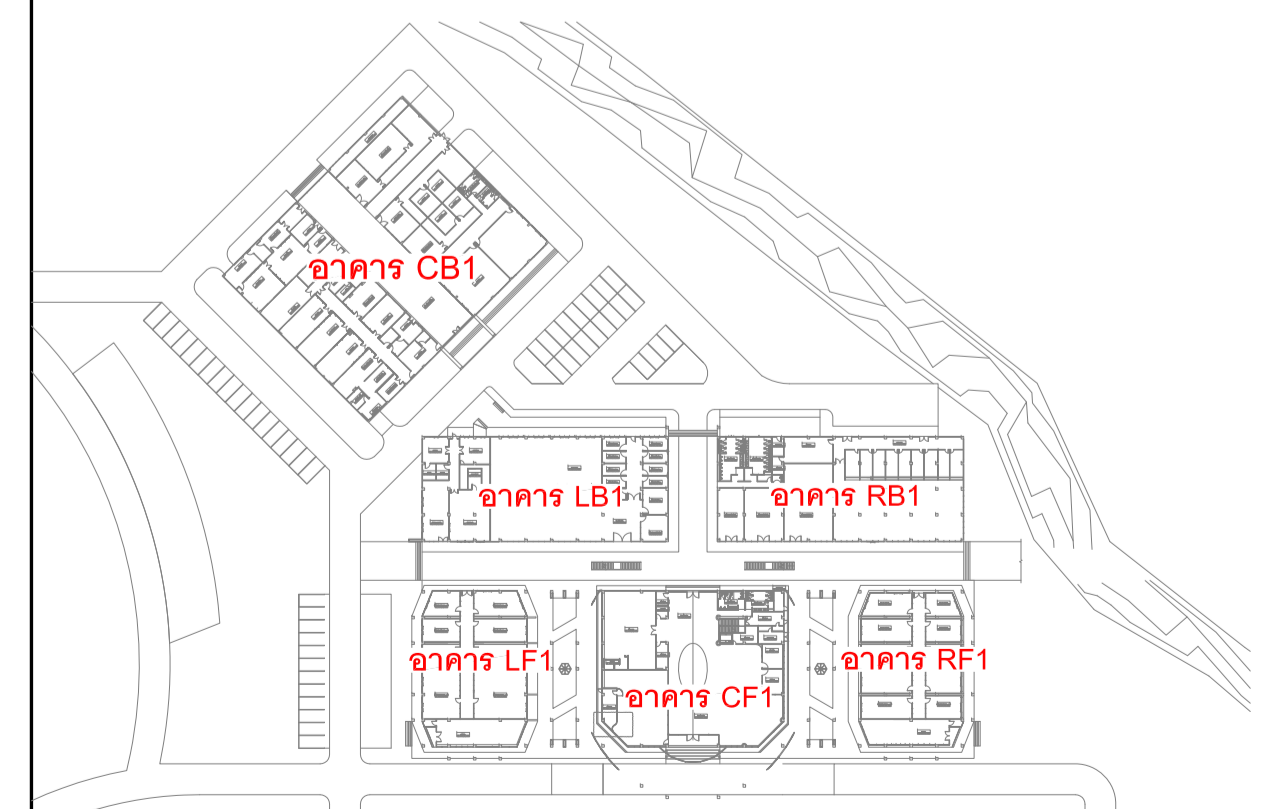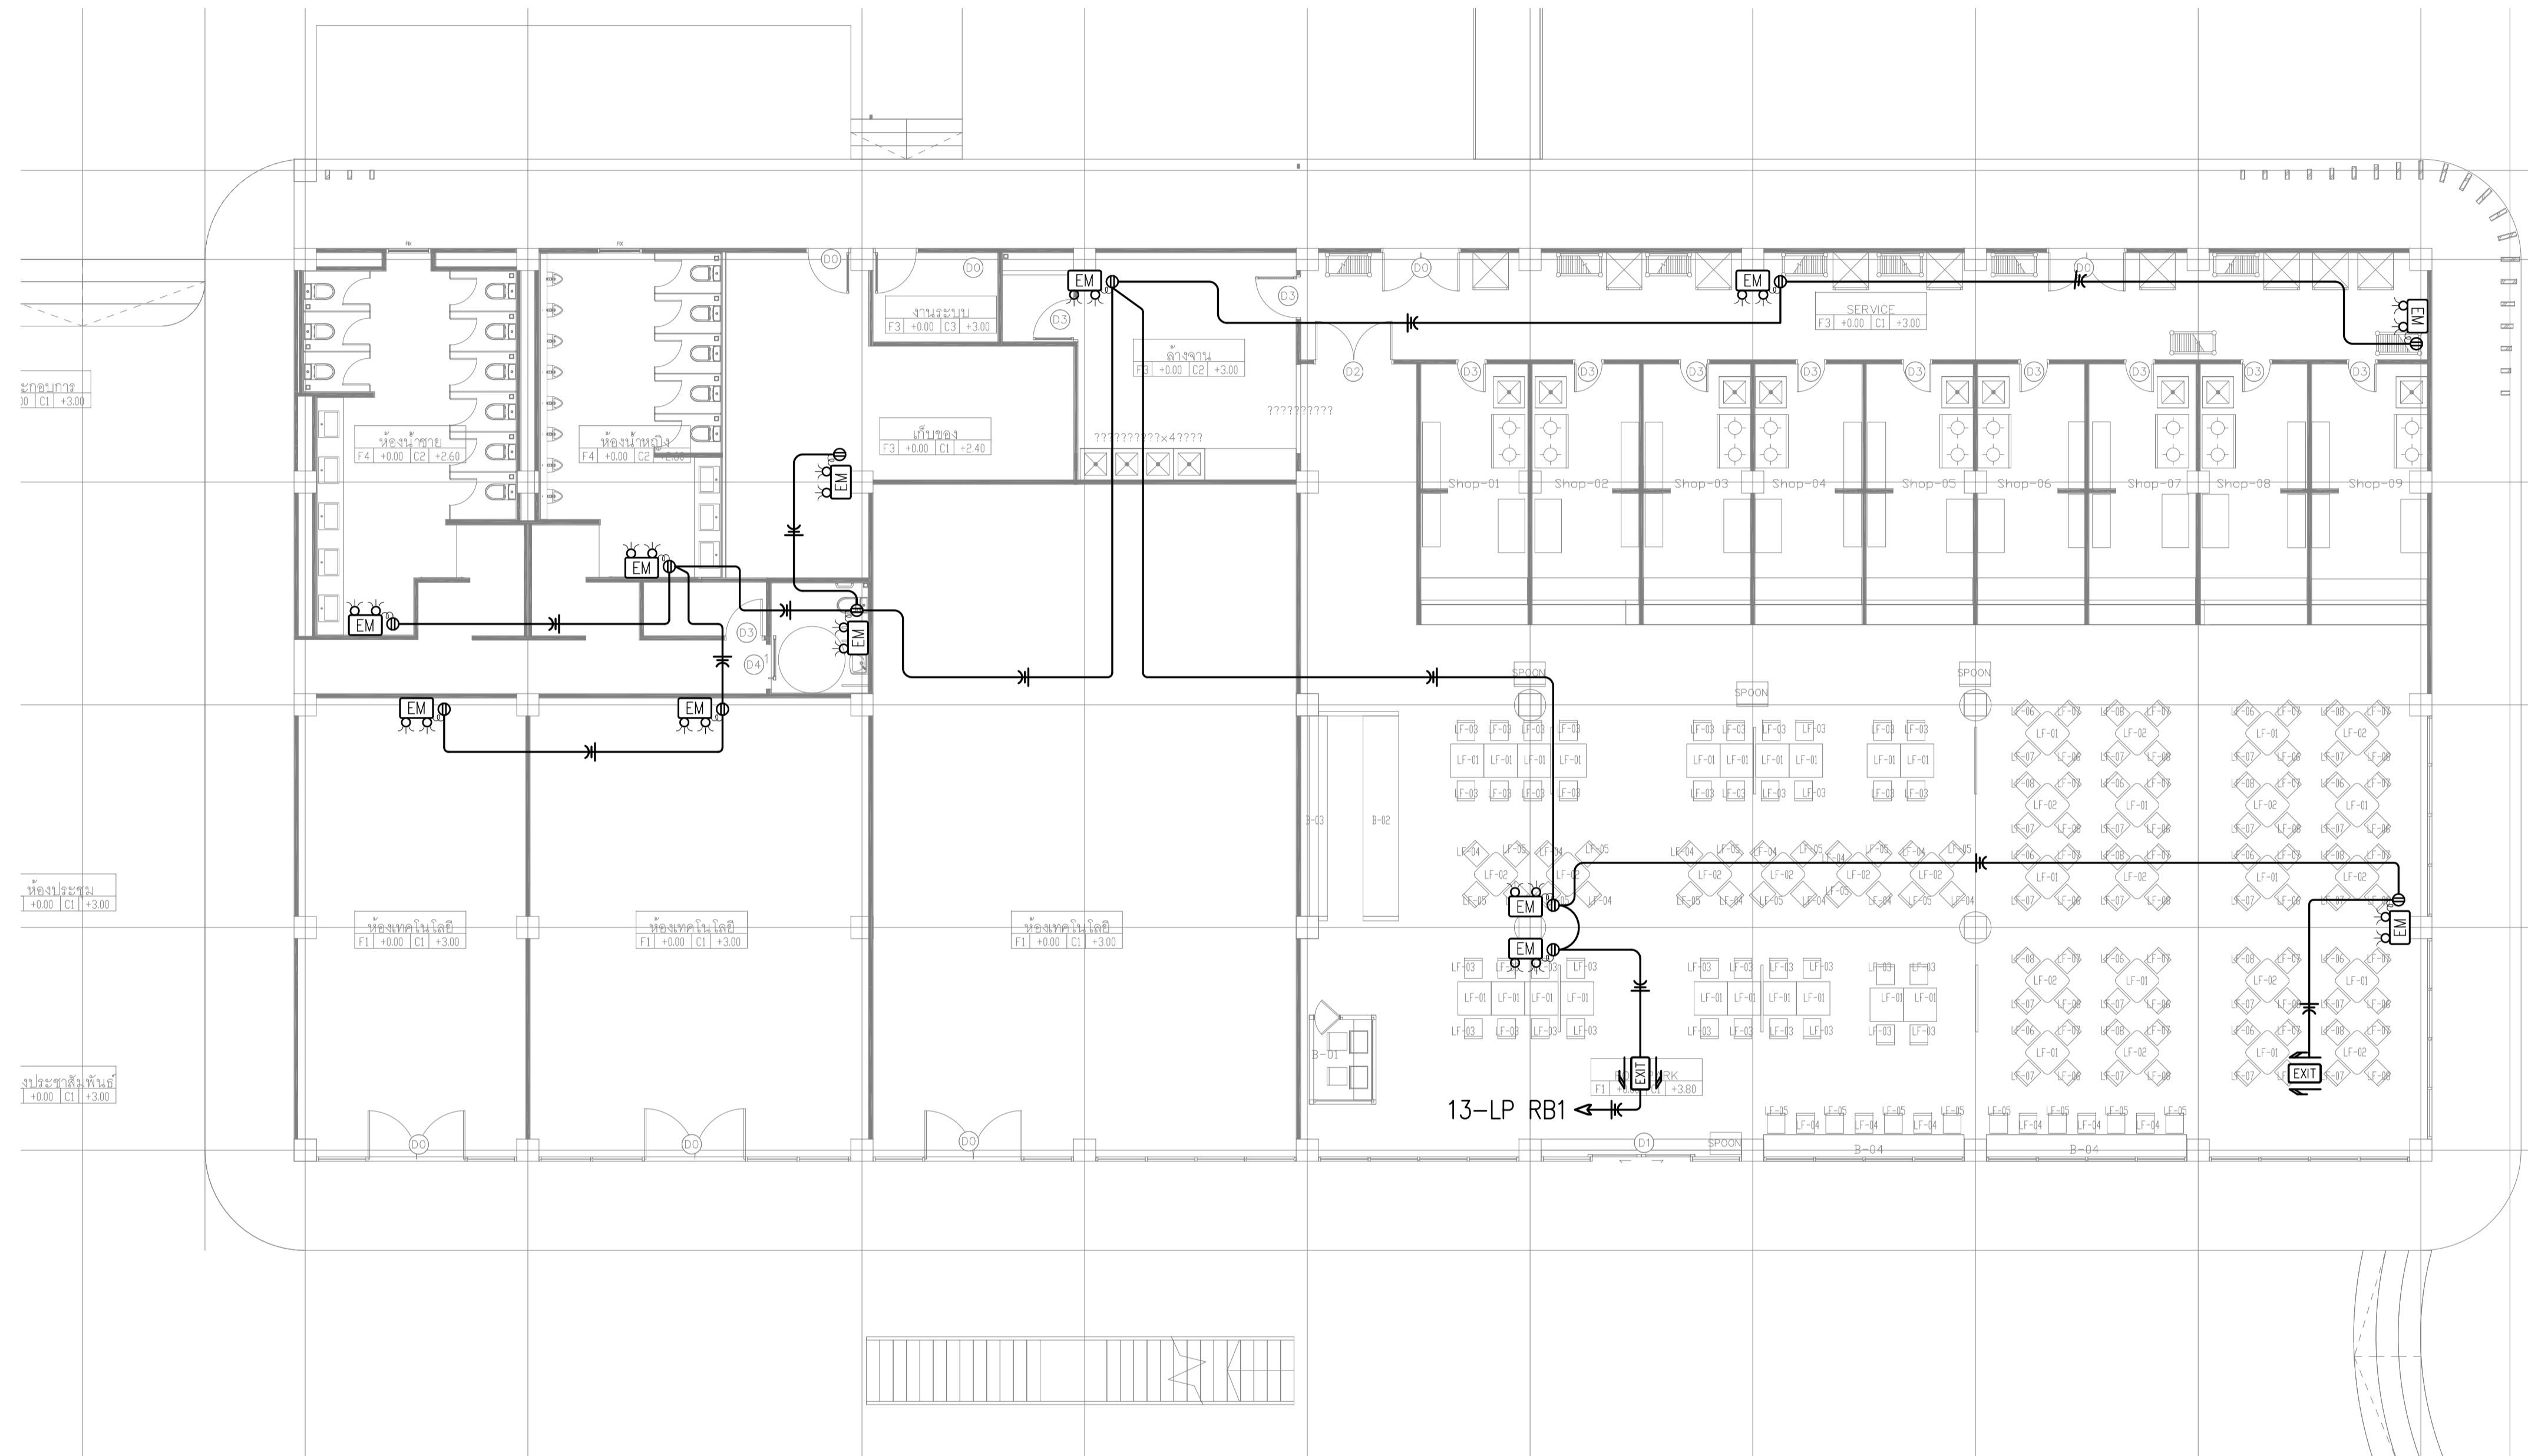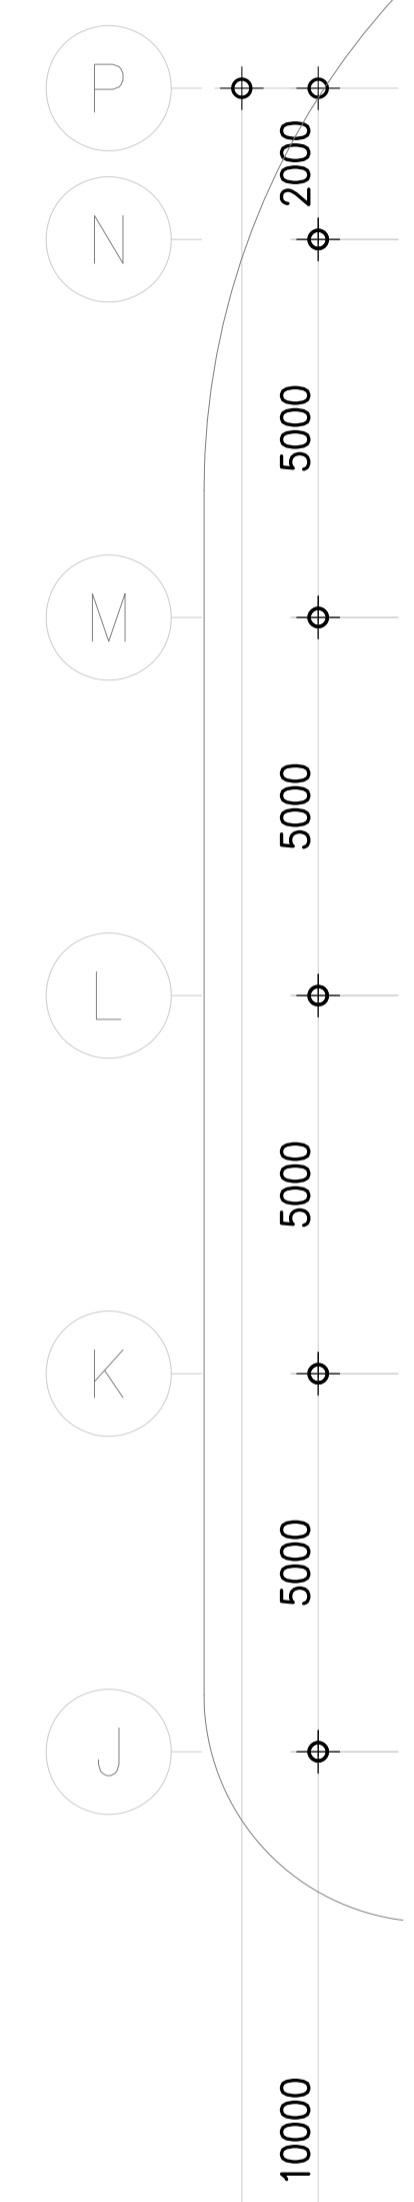

EMERGENCY LIGHT AND EXIT SIGN SYSTEM FOR 1st. FL. (RB1)

SCALE 1:100

KEY PLAN

เจ้าของโครงการ :



มหาวิทยาลัยวลัยลักษณ์
WALAILAK UNIVERSITY



PROJECT

อาคารส่งเสริมผู้ประกอบการ
และนวัตกรรม

LOCATION

มหาวิทยาลัยวลัยลักษณ์
222 ตำบลไทยบุรี
อำเภอท่าศาลา จังหวัดนครศรีธรรมราช 80160

ARCHITECTS:

นายสนธยา คงชัย สด 1860

นายชัยภัทร บัวหูด สด 19754

INTERIOR DESIGN

นายเกษม รัตตวิไล ส-สน 217

นางกัญญาภรณ์ รัตตวิไล ส-สน 218

นางสาวปัทมา เจริญนันทน์ สด 2678

นางสาวกัทธกรรณ์ ธิงทอง

STRUCTURE ENGINEERS :

นายสมภพ เจริญศรีรักษ์ วย1754

วิศวกรผู้ตรวจสอบงานโครงสร้าง :

ELECTRICAL ENGINEERS :

นายณัฐวัฒน์ จาตุโกศลวัฒน์ วทศ 806

ธนวัฒน์ ต้นปัสชาติ สทศ 2287

PLUMBING ENGINEER :

มานิตย์ เมืองคำ วท 808

ENVIRONMENTAL ENGINEER :

อำนาจ สิลาวังนันทน์ สส 305

MECHANICAL ENGINEERS :

มานิตย์ เมืองคำ วท 808

DRAWING DATE :



DRAWING TITLE :

EMERGENCY LIGHT AND EXIT SIGN SYSTEM FOR 1st. FL. (CB1)

DATE	DESCRIPTION

JOB NUMBER :	DWG. NUMBER
CHECKED :	EE-05.05
APPROVED :	TOTAL
DRAWN BY :	

NOTE
This Drawing is Copyright. All Contractors Must
Check All Dimensions On Site Only Figured Dimensions
And Grid Lines Are To Be Worked From
Discrepancies Must Be Reported Immediately To Be
The Architect Or Engineer Concerned Before Processing

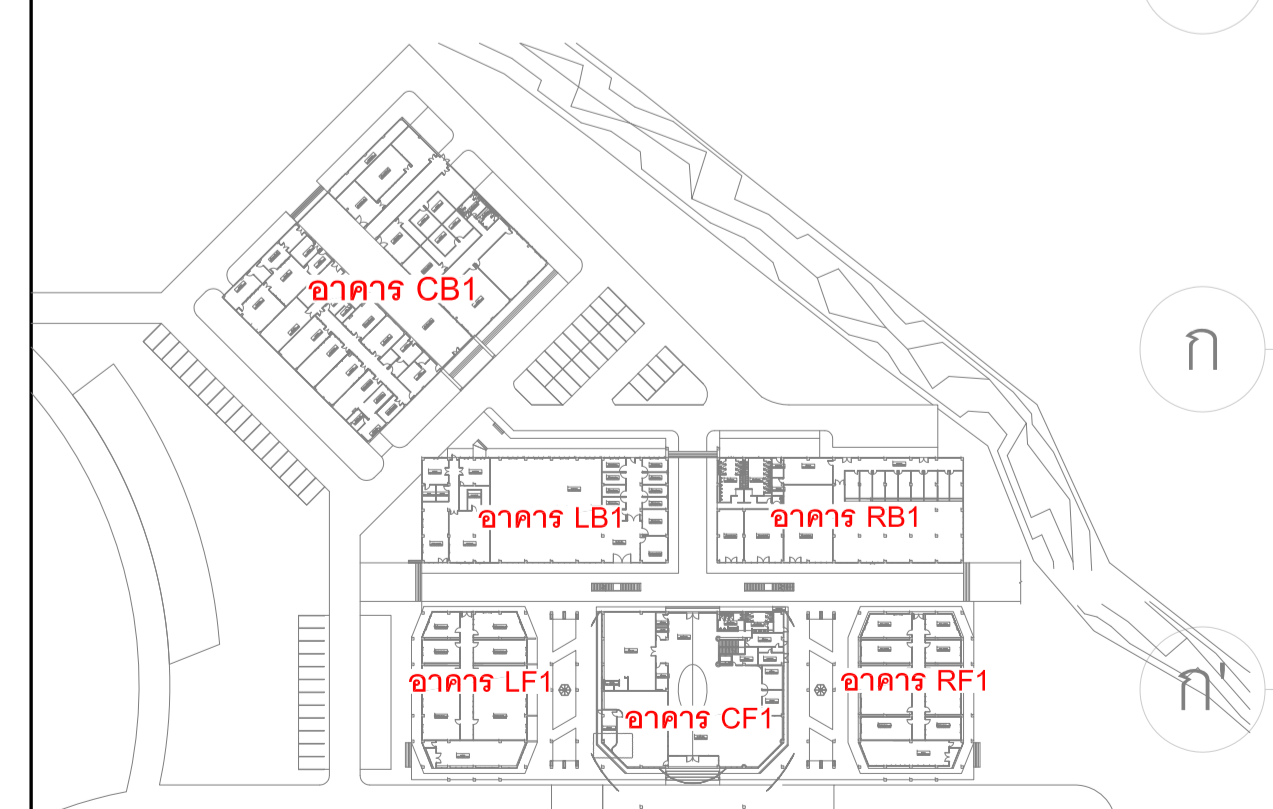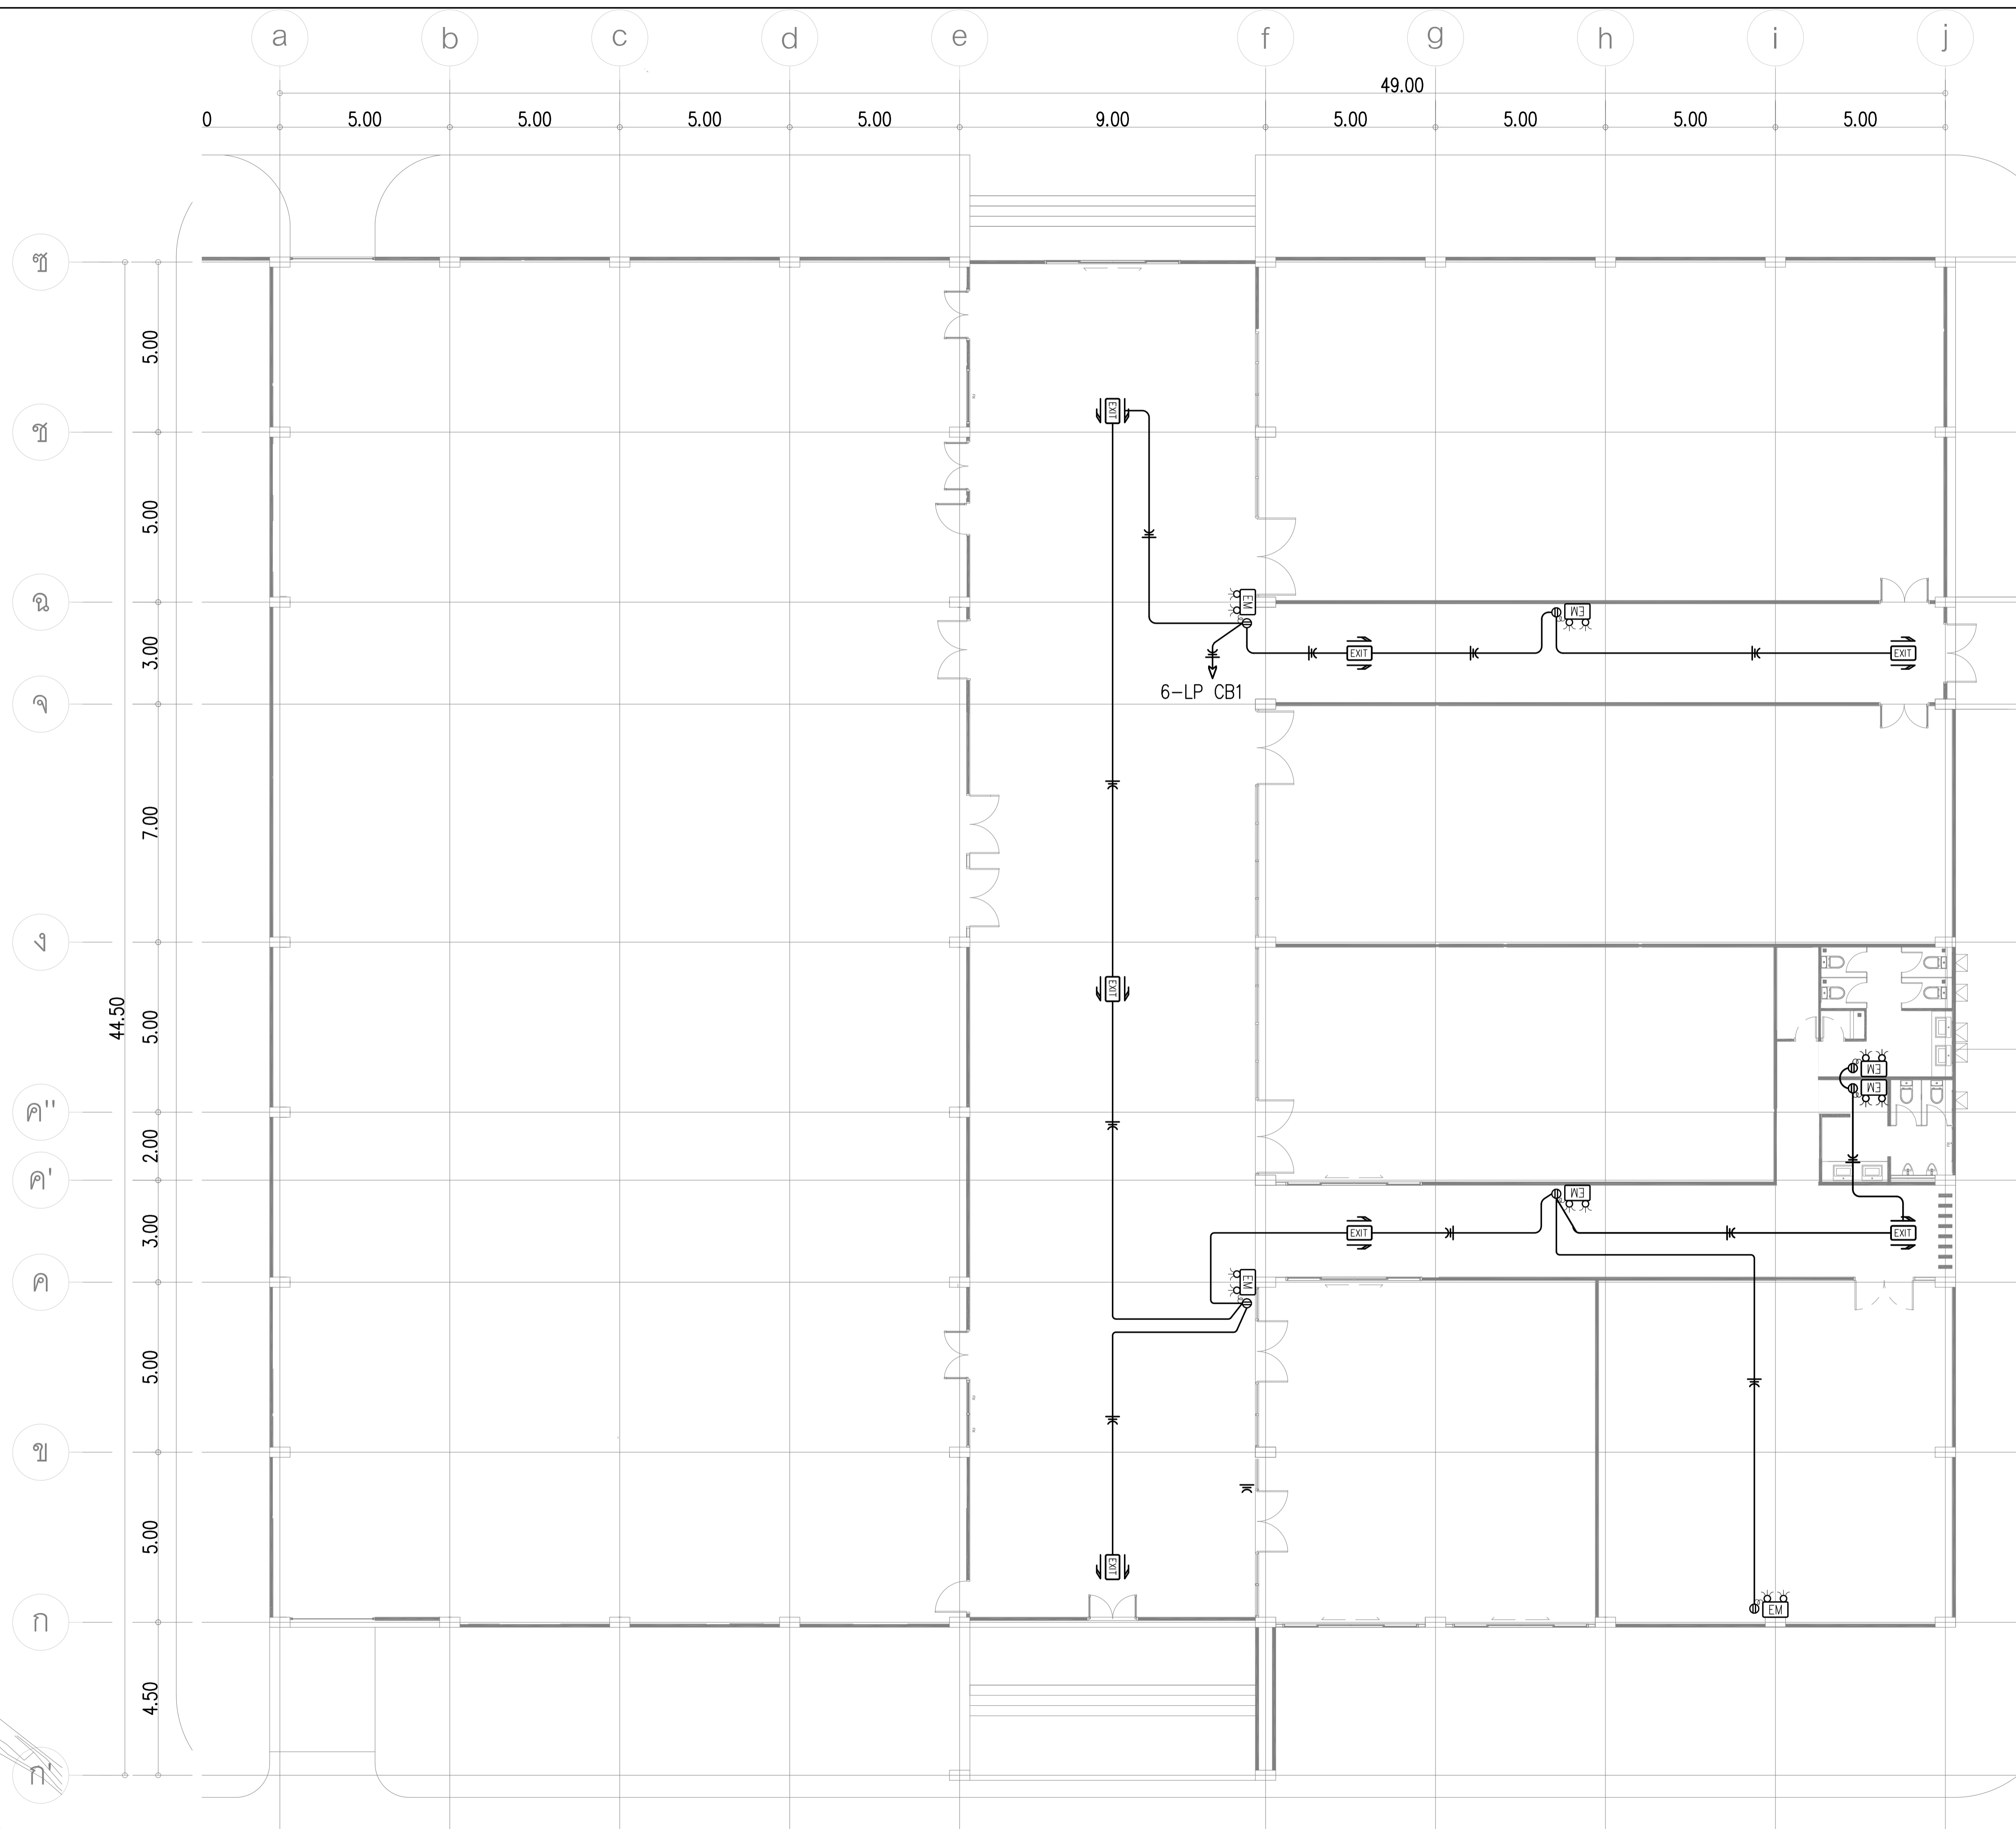

KEY PLAN

EMERGENCY LIGHT AND EXIT SIGN SYSTEM FOR 1st. FL. (CB1)

SCALE 1:100

เจ้าของโครงการ :



มหาวิทยาลัยวลัยลักษณ์
WALAILAK UNIVERSITY



PROJECT

อาคารส่งเสริมผู้ประกอบการ
และนวัตกรรม

LOCATION

มหาวิทยาลัยวลัยลักษณ์
222 ตำบลไทยบุรี
อำเภอท่าศาลา จังหวัดนครศรีธรรมราช 80160

ARCHITECTS:

นายสนธยา คงชัย สดก 1860

นายชัยภัทร บัวผุด สดก 19754

INTERIOR DESIGN

นายกานต์ รอดสวัสดิ์ ส-สน 217

นางกิ่งกานจน์ รอดสวัสดิ์ ส-สน 218

นางสาวปัทมาพร เซงอนันท์ สดก 2678

นางสาวกัญจกรภรณ์ ธิงทอง

STRUCTURE ENGINEERS:

นายสมภพ เจริญศรีรักษ์ วย1754

วิศวกรผู้ตรวจสอบงานโครงสร้าง :

ELECTRICAL ENGINEERS:

นายณัฐวัฒน์ จารุโกศลวัฒน์ วทก 806

ธนวัฒน์ ต้นปักษิ สทก 2287

PLUMBING ENGINEER:

มานิตย์ เมืองคำ วท 808

ENVIRONMENTAL ENGINEER:

อำนาจ สิลวัฒน์นานนท์ สส 305

MECHANICAL ENGINEERS:

มานิตย์ เมืองคำ วท 808

DRAWING DATE :



DRAWING TITLE :

EMERGENCY LIGHT AND EXIT SIGN SYSTEM FOR 2nd. FL. (CF2)

DATE	DESCRIPTION

JOB NUMBER :	DWG. NUMBER
CHECKED :	EE-05.06
APPROVED :	TOTAL
DRAWN BY :	


NOTE
This Drawing is Copyright All Contractors Must
Check All Dimensions On Site Only Figured Dimensions
And Grid Lines Are To Be Worked From
Discrepancies Must Be Reported Immediately To Be
The Architect Or Engineer Concerned Before Processing

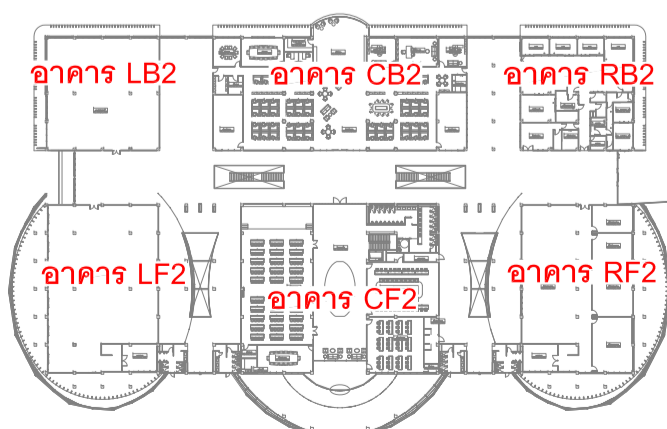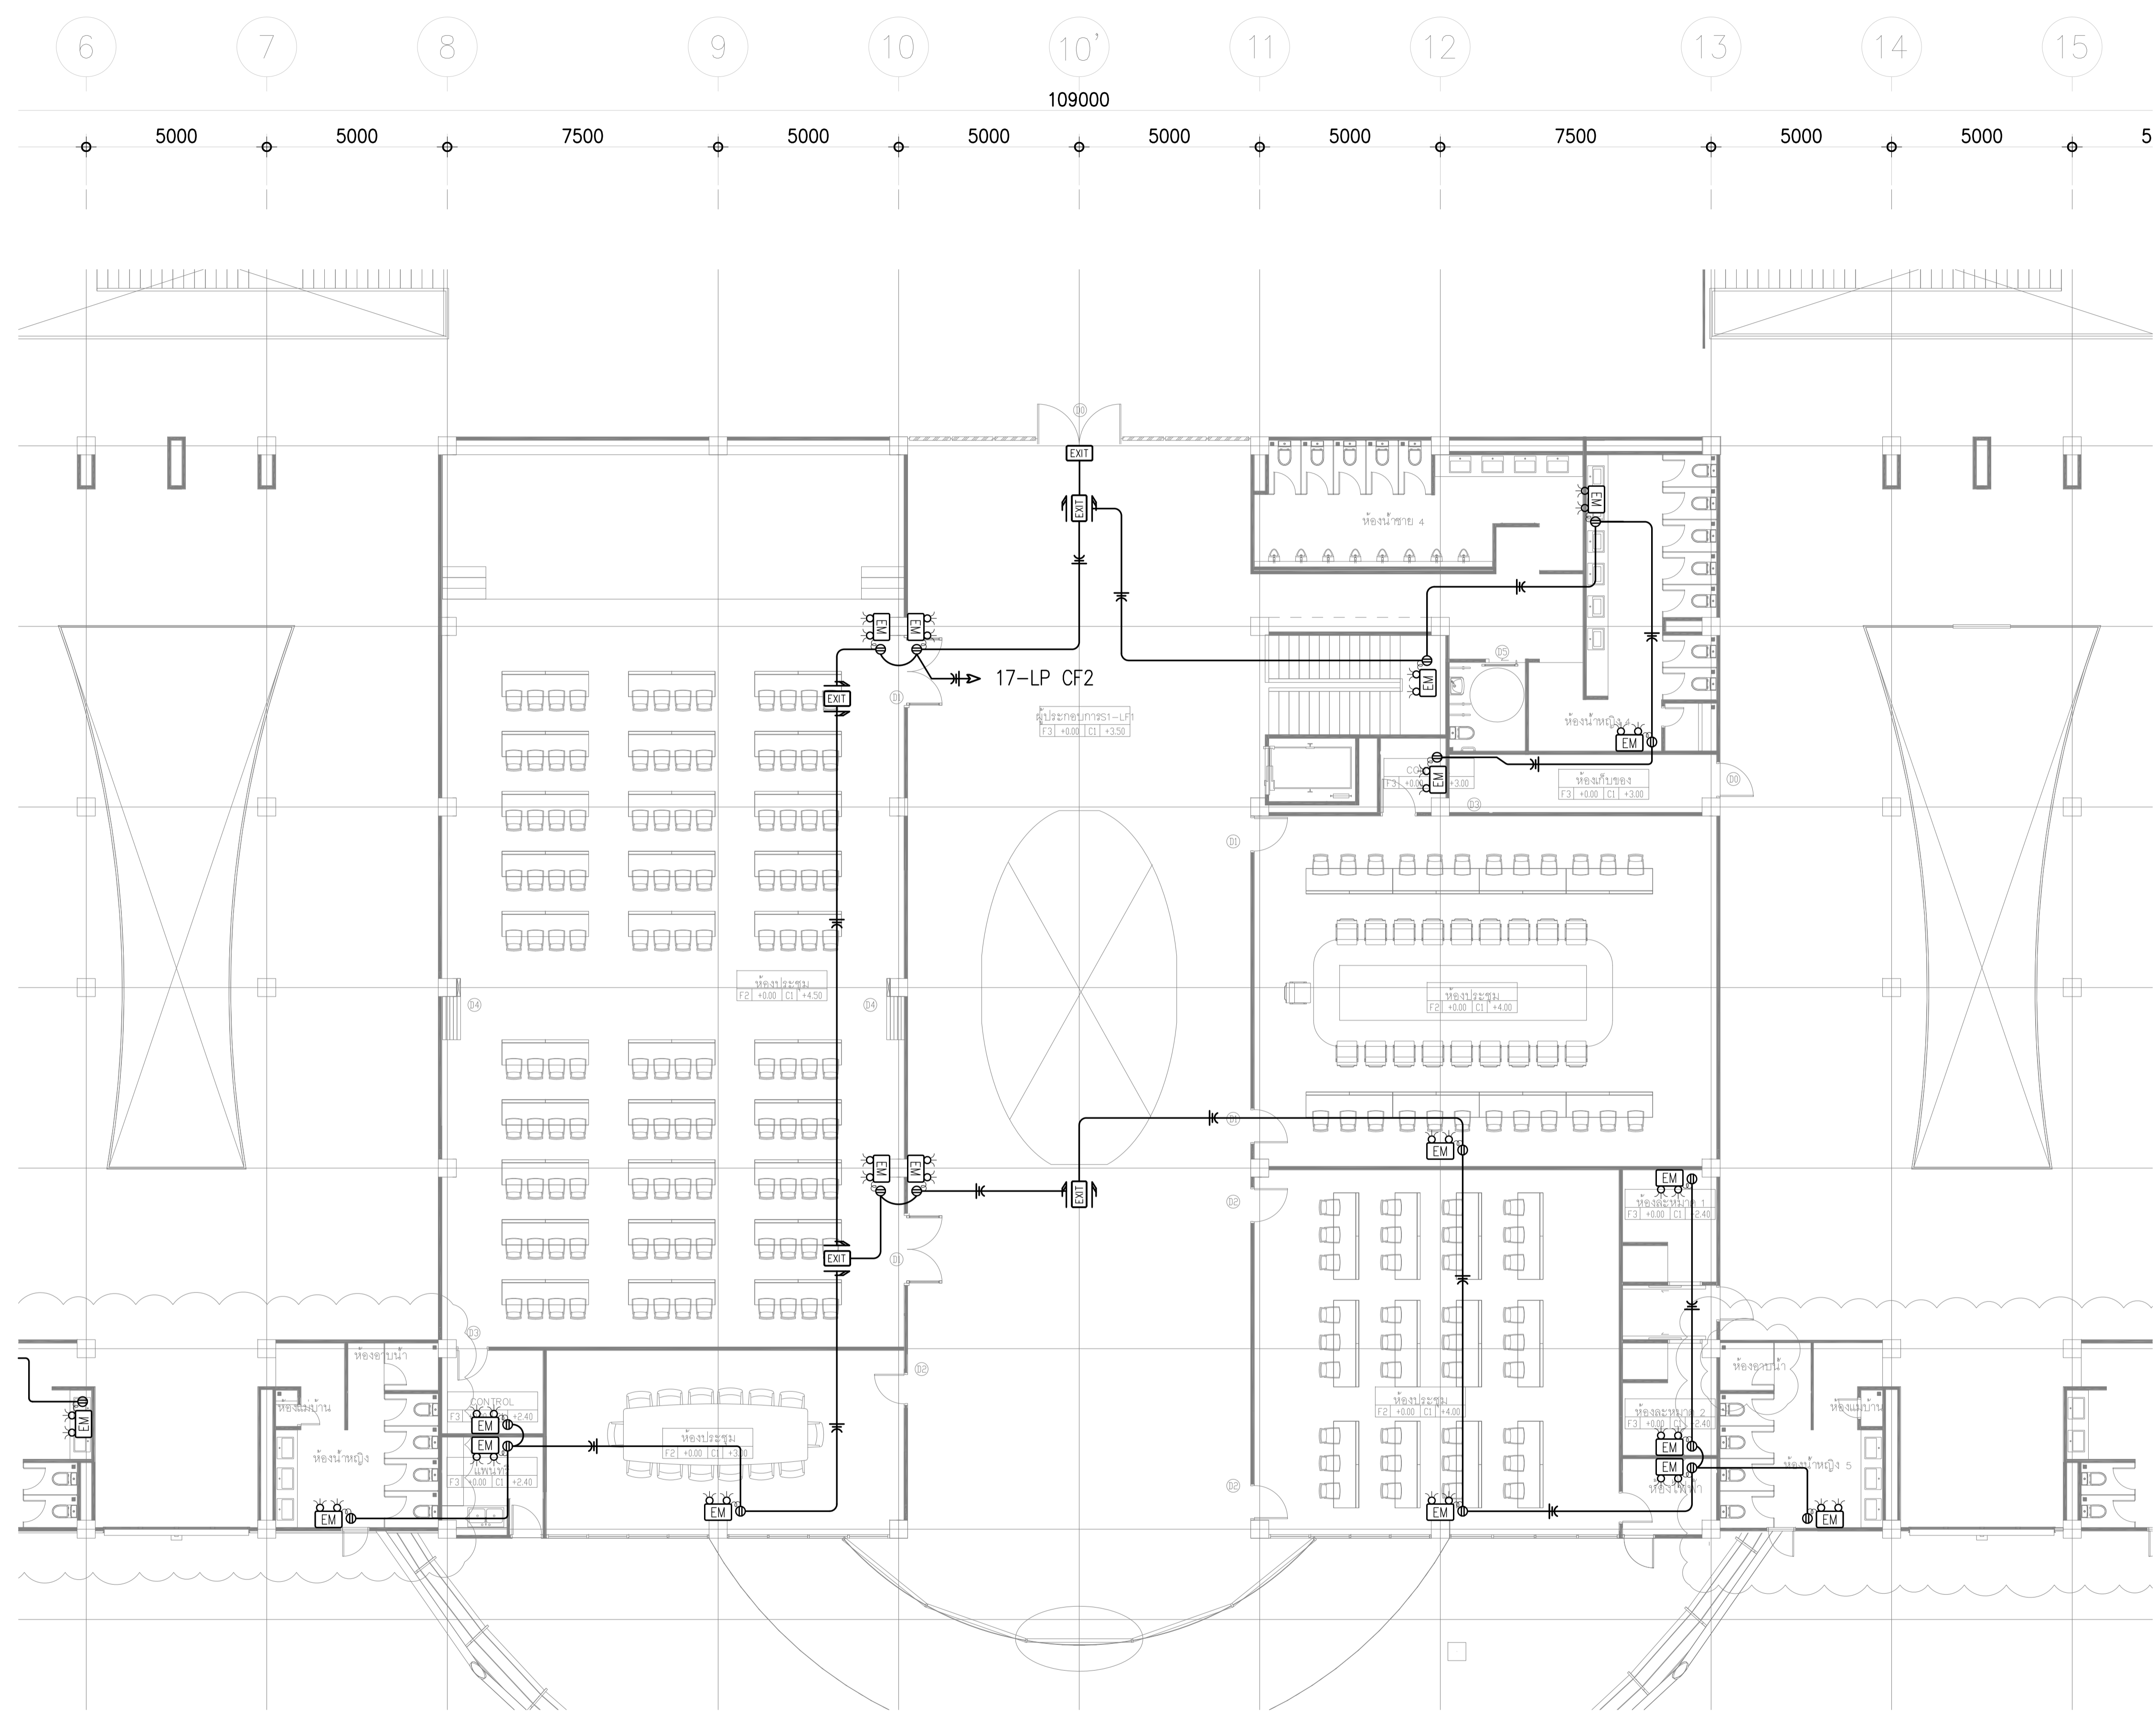

KEY PLAN

EMERGENCY LIGHT AND EXIT SIGN SYSTEM FOR 2nd. FL. (CF2)

SCALE 1:100

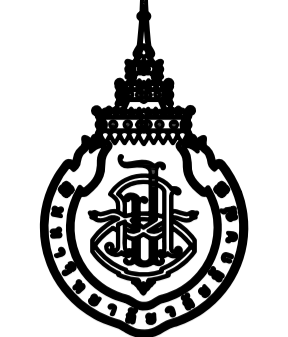

PROJECT
อาคารส่งเสริมผู้ประกอบการ
และนวัตกรรม

LOCATION
มหาวิทยาลัยวลัยลักษณ์
222 ตำบลไทยบุรี
อำเภอท่าศาลา จังหวัดนครศรีธรรมราช 80160

ARCHITECTS:
นายสนธยา คงชัย สดก 1860

นายชัยภัทร บัวผุด ภาสด 19754

INTERIOR DESIGN
Let's Design Co.,Ltd

นายเกษม รัตตวิสัย ส-สน 217

นางกิ่งกานุจน์ รัตตวิสัย ส-สน 218

นางสาวปัทมา เชนอนันทน์ สดก 2678

นางสาวกวิภรณ์ ภูทอง
ภาควิชาการสถาปัตยกรรมศาสตร์

STRUCTURE ENGINEERS:
Let's Design Co.,Ltd

นายสมเทพ เจริญศรีรักษ์ วช.1754

วิศวกรผู้ตรวจสอบงานโครงสร้าง :

ELECTRICAL ENGINEERS:
Let's Design Co.,Ltd

นายณัฐวัฒน์ จารุโกวิทวัฒน์ วทก 806

ธนวัฒน์ ต้นปัทมา สทก 2287

PLUMBING ENGINEER:
Let's Design Co.,Ltd

ภานิชย์ เมืองคำ วท 808

ENVIRONMENTAL ENGINEER:
Let's Design Co.,Ltd

อำนาจ สิริวัฒนนานนท์ สส 305

MECHANICAL ENGINEERS:
Let's Design Co.,Ltd

ภานิชย์ เมืองคำ วท 808

DRAWING DATE:

DRAWING TITLE:


EMERGENCY LIGHT AND EXIT SIGN SYSTEM FOR 2nd. FL. (LF2, RF2)

DATE	DESCRIPTION

JOB NUMBER :	DWG. NUMBER
CHECKED :	EE-05.07
APPROVED :	TOTAL
DRAWN BY :	


NOTE
This Drawing is Copyright. All Contractors Must
Check All Dimensions On Site Only. Figured Dimensions
And Grid Lines Are To Be Worked From.
Discrepancies Must Be Reported Immediately To Be
The Architect Or Engineer Concerned Before Processing

1 2 2' 3 4 5
2000 5000 5000 5000 5000 5000

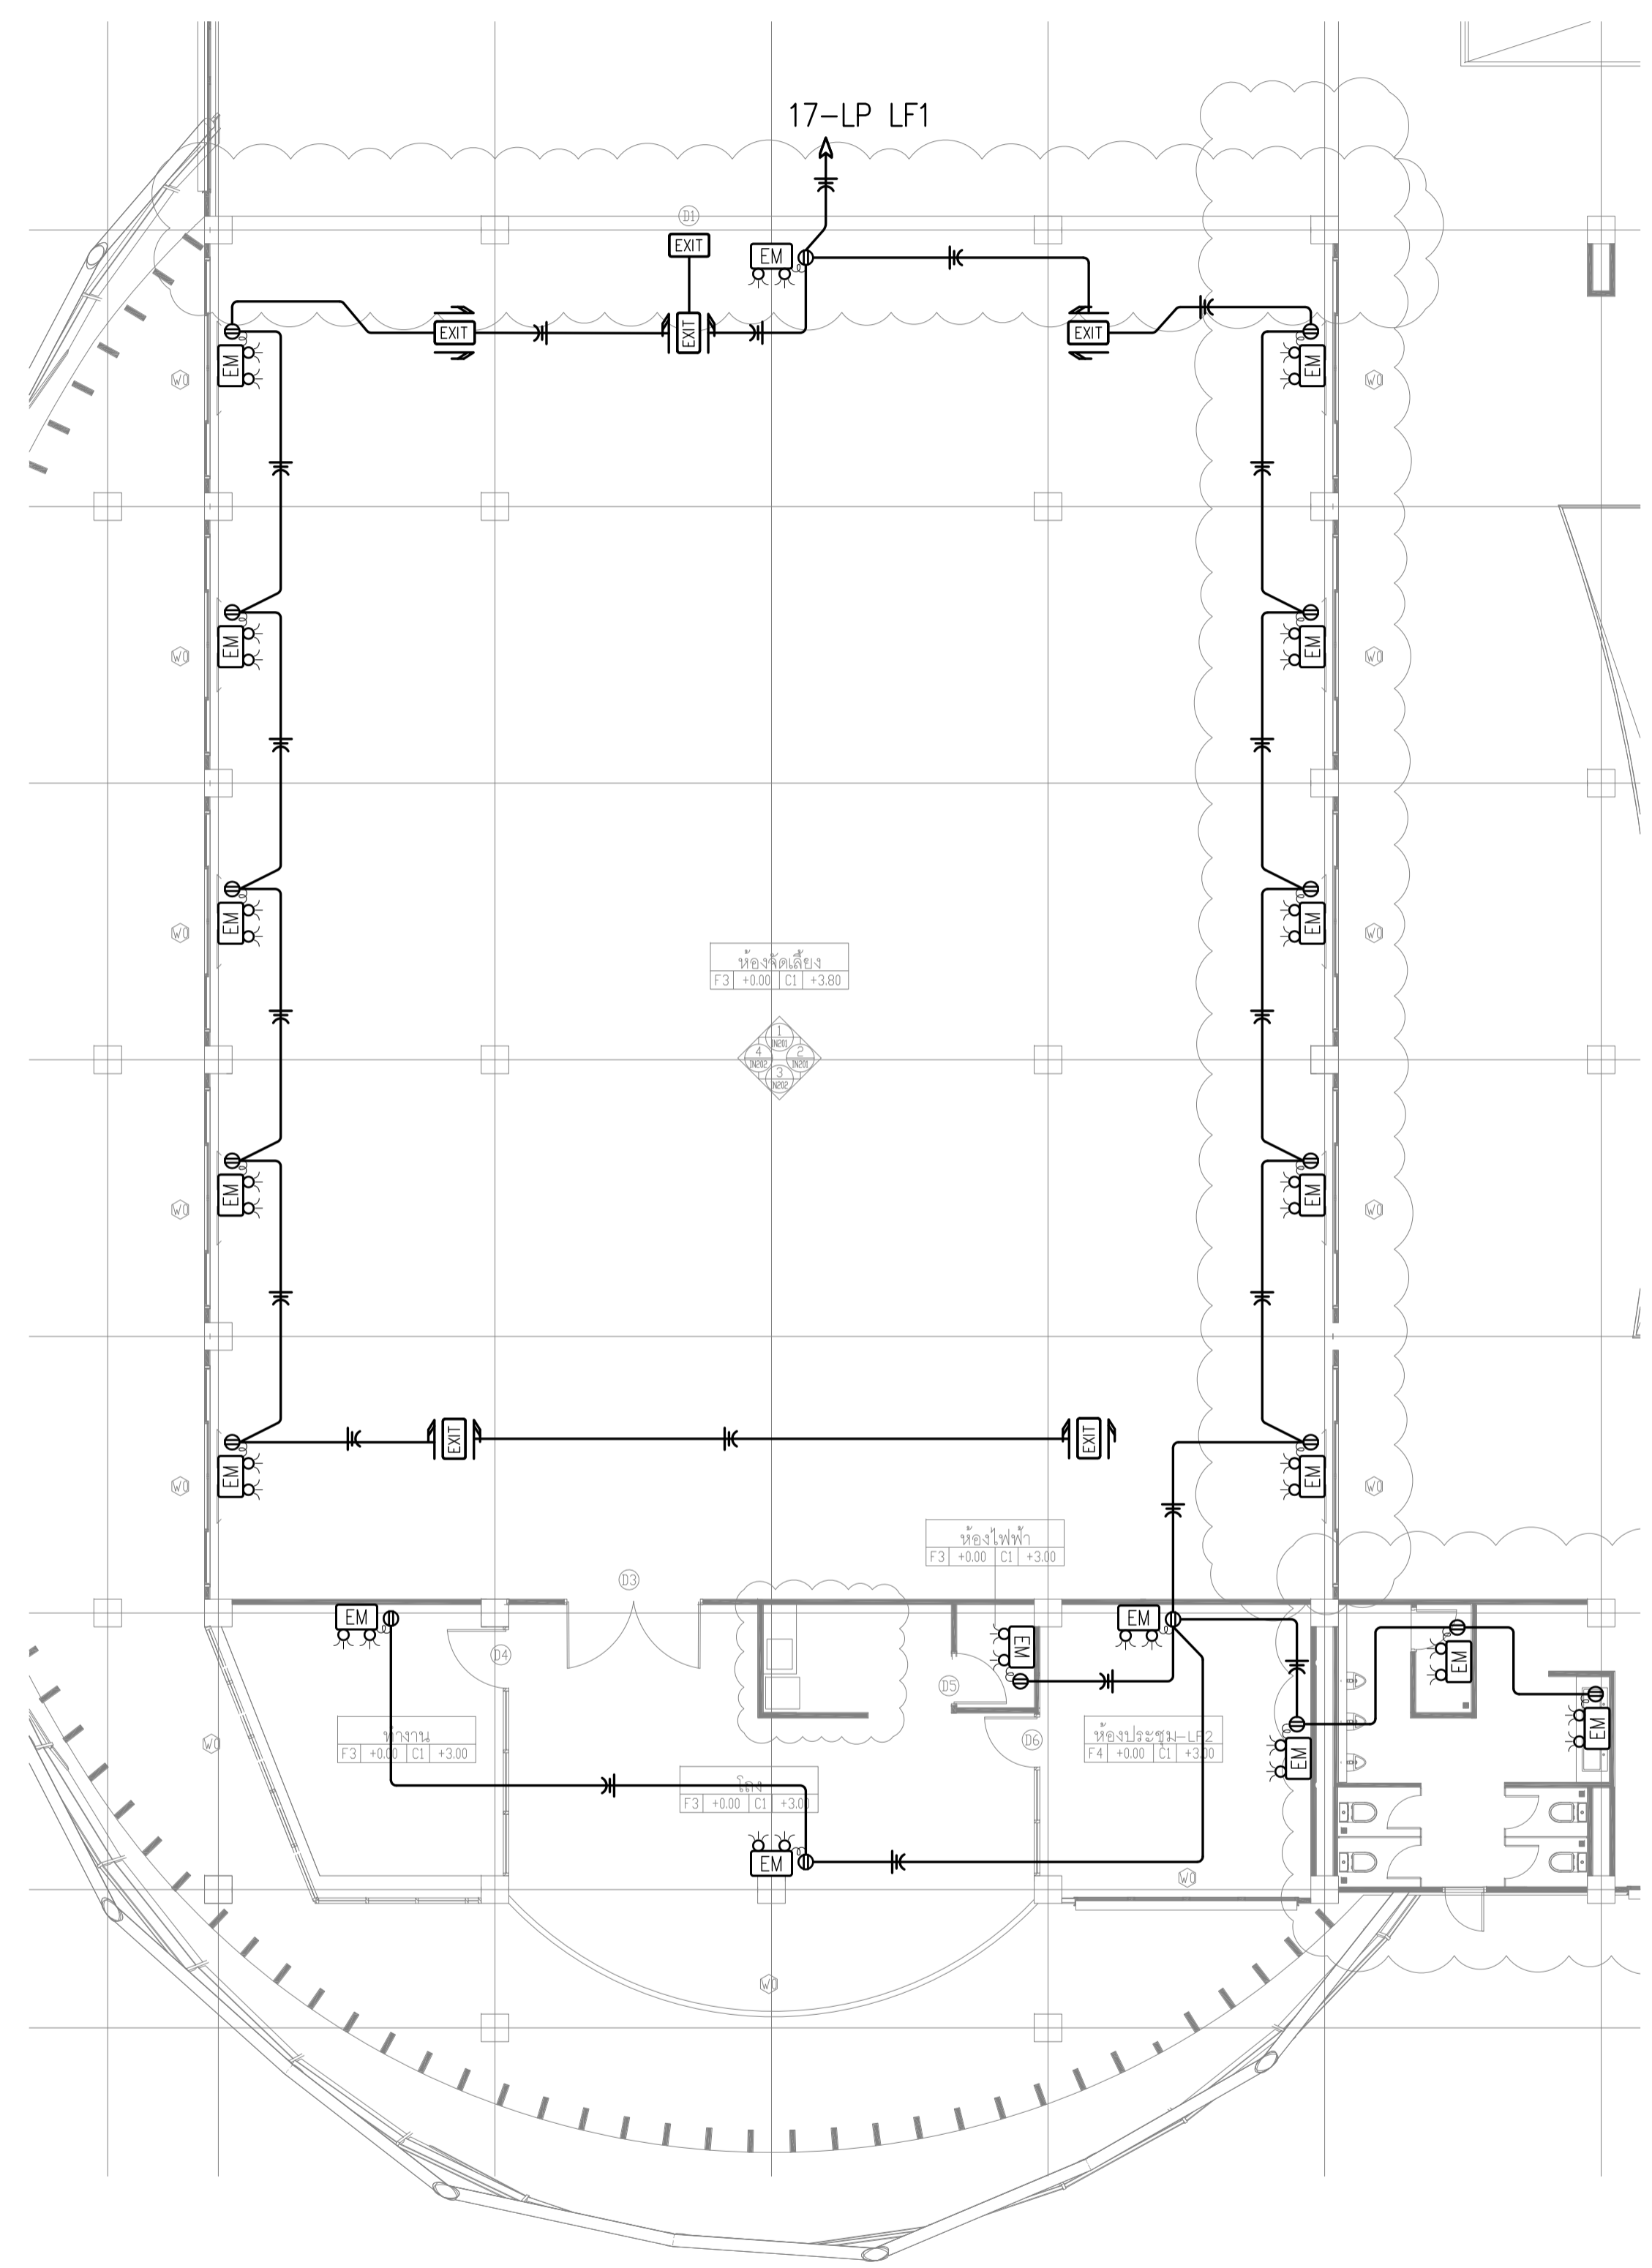


EMERGENCY LIGHT AND EXIT SIGN SYSTEM FOR 2nd. FL. (LF2)
SCALE 1:100

15 16 17 18 18' 19 20
5000 5000 5000 5000 5000 2000

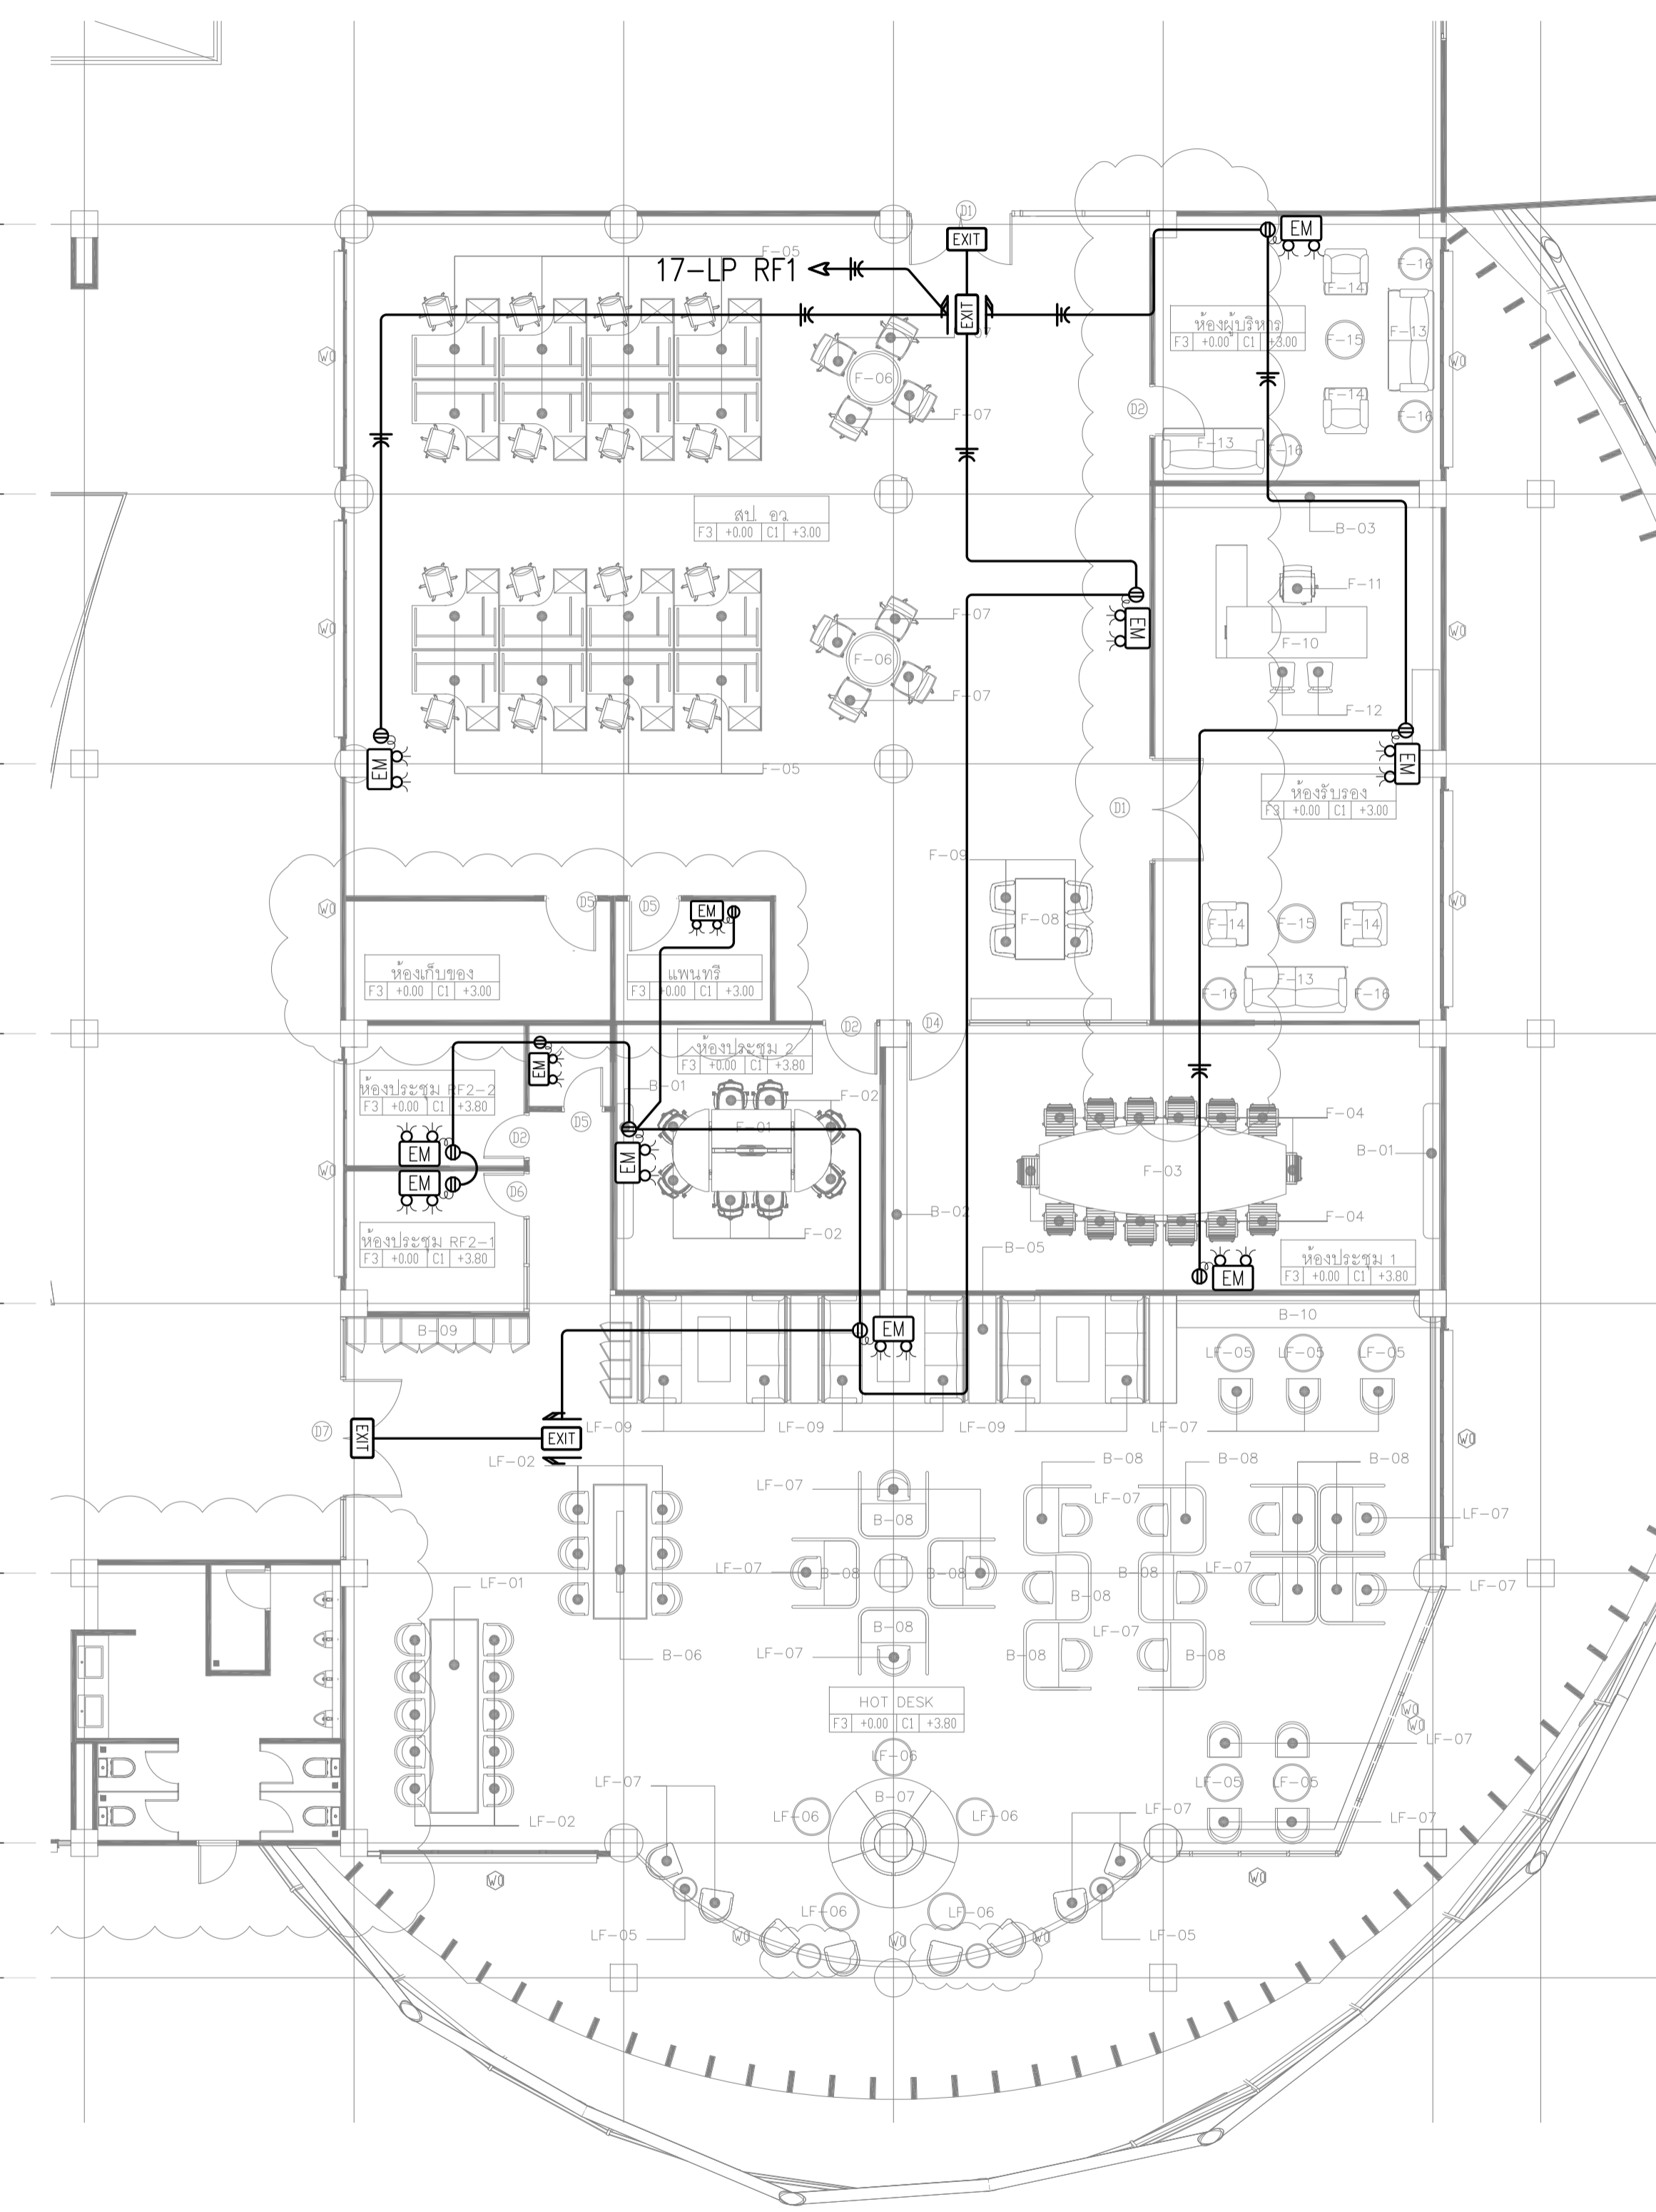

EMERGENCY LIGHT AND EXIT SIGN SYSTEM FOR 2nd. FL. (RF2)
SCALE 1:100

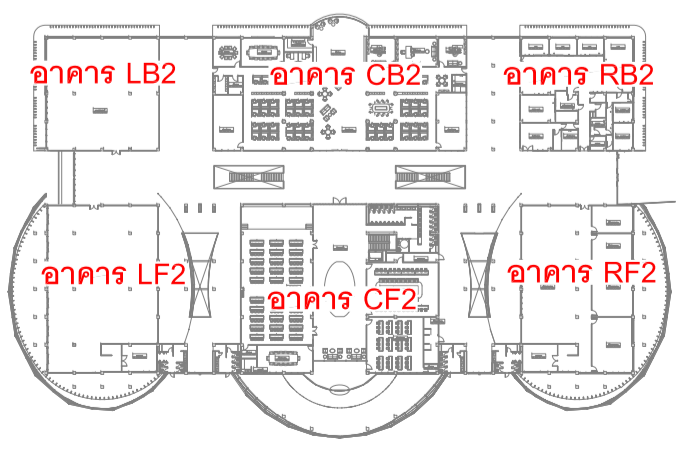

KEY PLAN

เจ้าของโครงการ :



มหาวิทยาลัยวลัยลักษณ์
WALAILAK UNIVERSITY



Let's Design
บริษัท เลตส์ ดีไซน์ จำกัด
เลขที่ ๑๑๑/๑๑๑ ถนนวิภาวดีรังสิต
จตุจักร กรุงเทพฯ ๑๐๑๑๐ โทร ๐๒ ๙๑๖ ๖๖๖

PROJECT

อาคารส่งเสริมผู้ประกอบการ
และนวัตกรรม

LOCATION

มหาวิทยาลัยวลัยลักษณ์
222 ตำบลไทยบุรี
จันทบุรี จ.จันทบุรี ๓๖๑๐๐

ARCHITECTS:

นายสนธยา คงชัย สด 1860

นายชัยภัทร บัวผุด สด 19754

INTERIOR DESIGN

Let's Design Co.,Ltd

นายกานต์ รอดศรี ส-สน 217

นางกัญญา รอดศรี ส-สน 218

นางสาวปัทมา เชนนันทน์ สด 2678

นางสาวกัญญากรรณ์ ธิงทอง

ภาณุภรณ์ ธิงทอง

STRUCTURE ENGINEERS :

Let's Design Co.,Ltd

นายสมภพ เจริญศรี สด 1754

วิศวกรผู้ตรวจสอบงานโครงสร้าง :

ELECTRICAL ENGINEERS :

Let's Design Co.,Ltd

นายณัฐวัฒน์ จาโรจน์วัฒน์ สท 806

ธนวัฒน์ ต้นป้า สท 2287

PLUMBING ENGINEER :

Let's Design Co.,Ltd

มานิตย์ เมื่องคำ สท 808

ENVIRONMENTAL ENGINEER :

Let's Design Co.,Ltd

อำนาจ สิลวัฒน์นาม สส 305

MECHANICAL ENGINEERS :

Let's Design Co.,Ltd

มานิตย์ เมื่องคำ สท 808

DRAWING DATE :





DRAWING TITLE :

**EMERGENCY LIGHT
AND EXIT SIGN SYSTEM
FOR 2nd. FL. (CB2)**

DATE	DESCRIPTION

JOB NUMBER :	DWG. NUMBER
CHECKED :	EE-05.08
APPROVED :	TOTAL
DRAWN BY :	

NOTE
This Drawing is Copyright. All Contractors Must
Check All Dimensions On Site Only. Figured Dimensions
And Grid Lines Are To Be Worked From.
Discrepancies Must Be Reported Immediately To Be
The Architect Or Engineer Concerned Before Processing

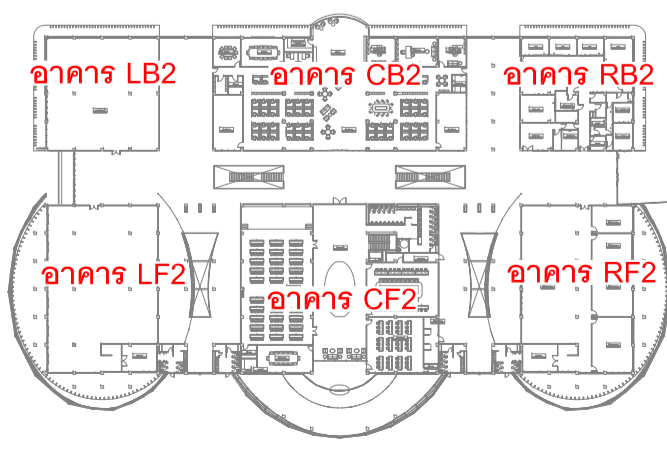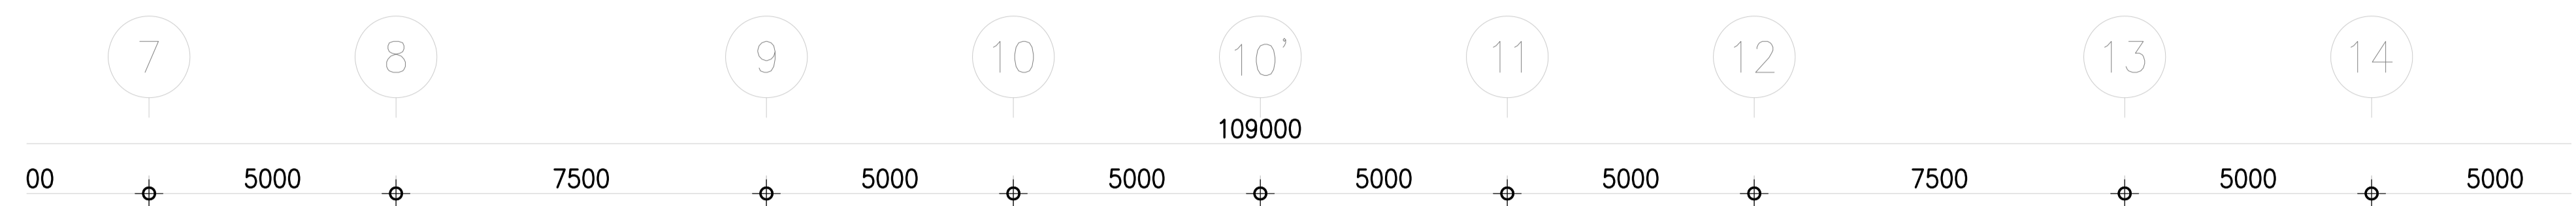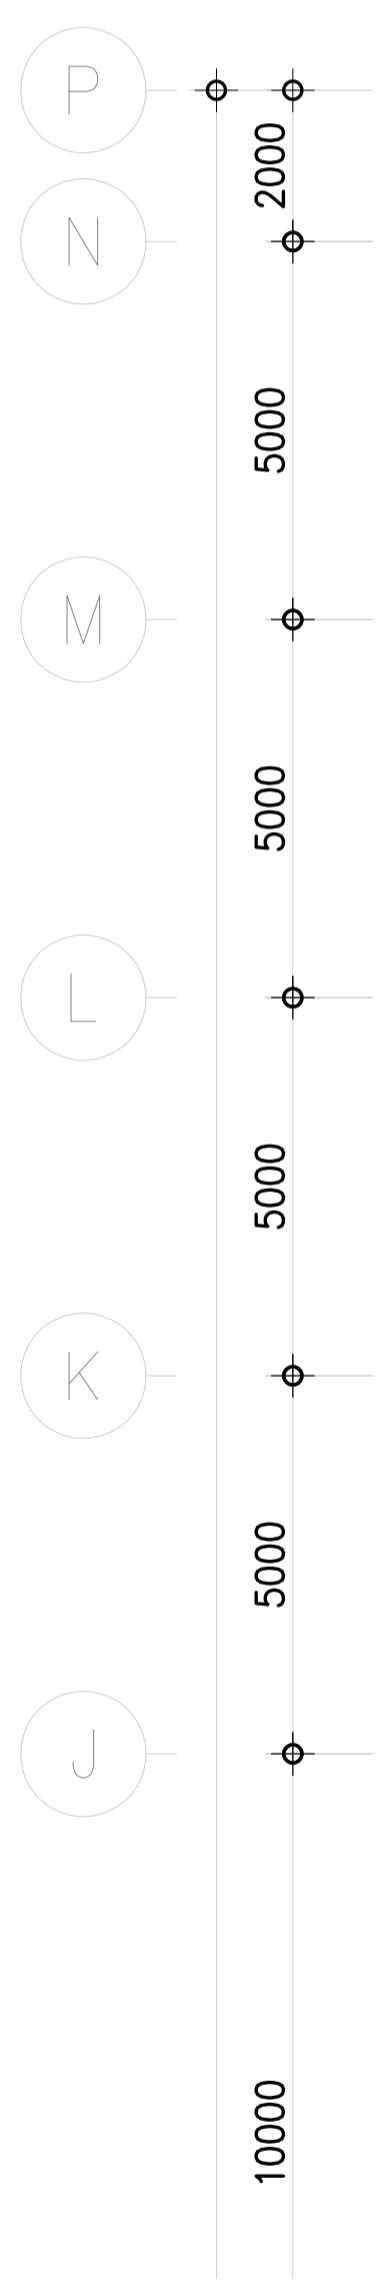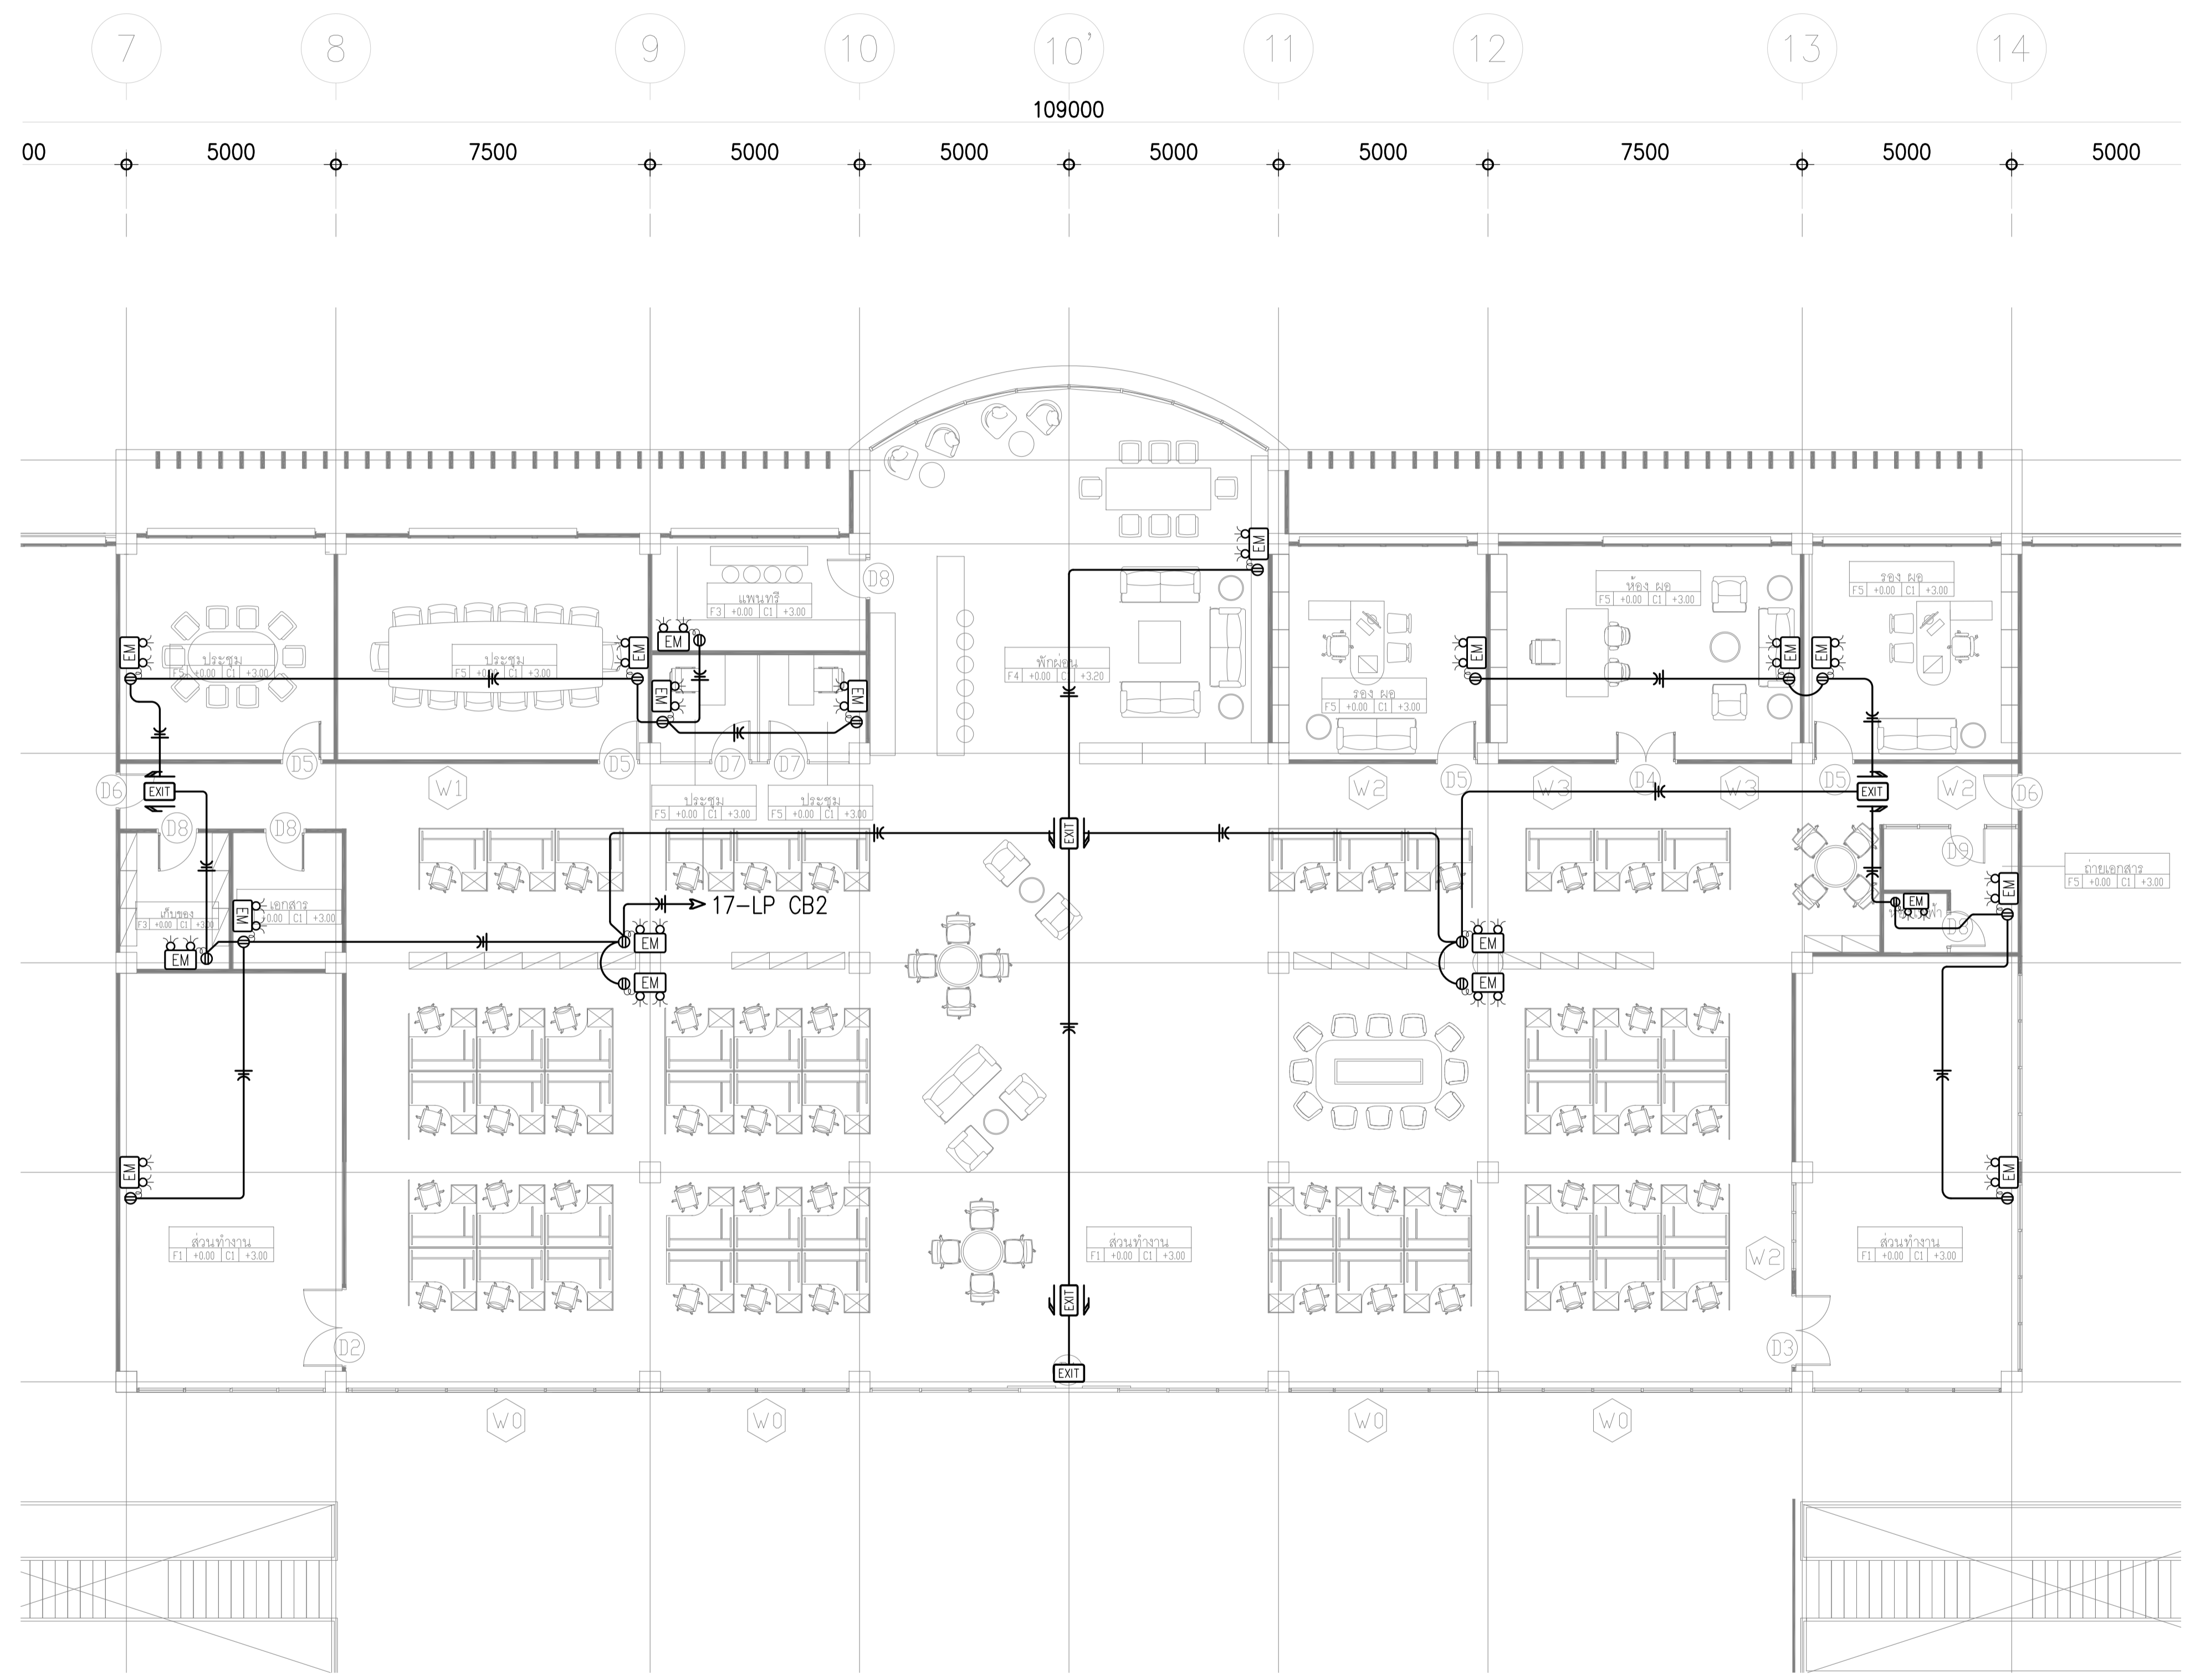

KEY PLAN

EMERGENCY LIGHT AND EXIT SIGN SYSTEM FOR 2nd. FL. (CB2)

SCALE 1:100

เจ้าของโครงการ :



มหาวิทยาลัยวลัยลักษณ์
WALAILAK UNIVERSITY



Let's Design
บริษัท เลตส์ ดีไซน์ จำกัด
เลขที่ ๓๓๓/๓๓๓ ถนนวิภาวดีรังสิต
จตุจักร กรุงเทพฯ ๑๐๓๐๐ โทร ๐๒ ๕๑๖ ๖๖๖

PROJECT

อาคารส่งเสริมผู้ประกอบการ
และนวัตกรรม

LOCATION

มหาวิทยาลัยวลัยลักษณ์
222 ตำบลไทยบุรี
จันทบุรี จันทบุรี ๓๖๐๐๐

ARCHITECTS:

นายสนธิ ชวชัย สด 1860

INTERIOR DESIGN

นายชัยภัทร บัวผุด สด 19754

STRUCTURE ENGINEERS:

นายสมภพ เจริญศรีรักษ์ วช.1754

ELECTRICAL ENGINEERS:

นายณัฐวัฒน์ จารุโศภิตวัฒน์ วทศ 806

PLUMBING ENGINEER:

มานิตย์ เมืองคำ วท 808

MECHANICAL ENGINEERS:

มานิตย์ เมืองคำ วท 808

ENVIRONMENTAL ENGINEER:

อำนาจ สิลววัฒนานนท์ สด 305

MECHANICAL ENGINEERS:

มานิตย์ เมืองคำ วท 808

PLUMBING ENGINEER:

มานิตย์ เมืองคำ วท 808

ELECTRICAL ENGINEERS:

นายณัฐวัฒน์ จารุโศภิตวัฒน์ วทศ 806

STRUCTURE ENGINEERS:

นายสมภพ เจริญศรีรักษ์ วช.1754

INTERIOR DESIGN

นายชัยภัทร บัวผุด สด 19754

ARCHITECTS:

นายสนธิ ชวชัย สด 1860

LOCATION

มหาวิทยาลัยวลัยลักษณ์
222 ตำบลไทยบุรี
จันทบุรี จันทบุรี ๓๖๐๐๐

PROJECT

อาคารส่งเสริมผู้ประกอบการ
และนวัตกรรม

OWNER

มหาวิทยาลัยวลัยลักษณ์

DATE

DATE DESCRIPTION

DATE

DATE DESCRIPTION

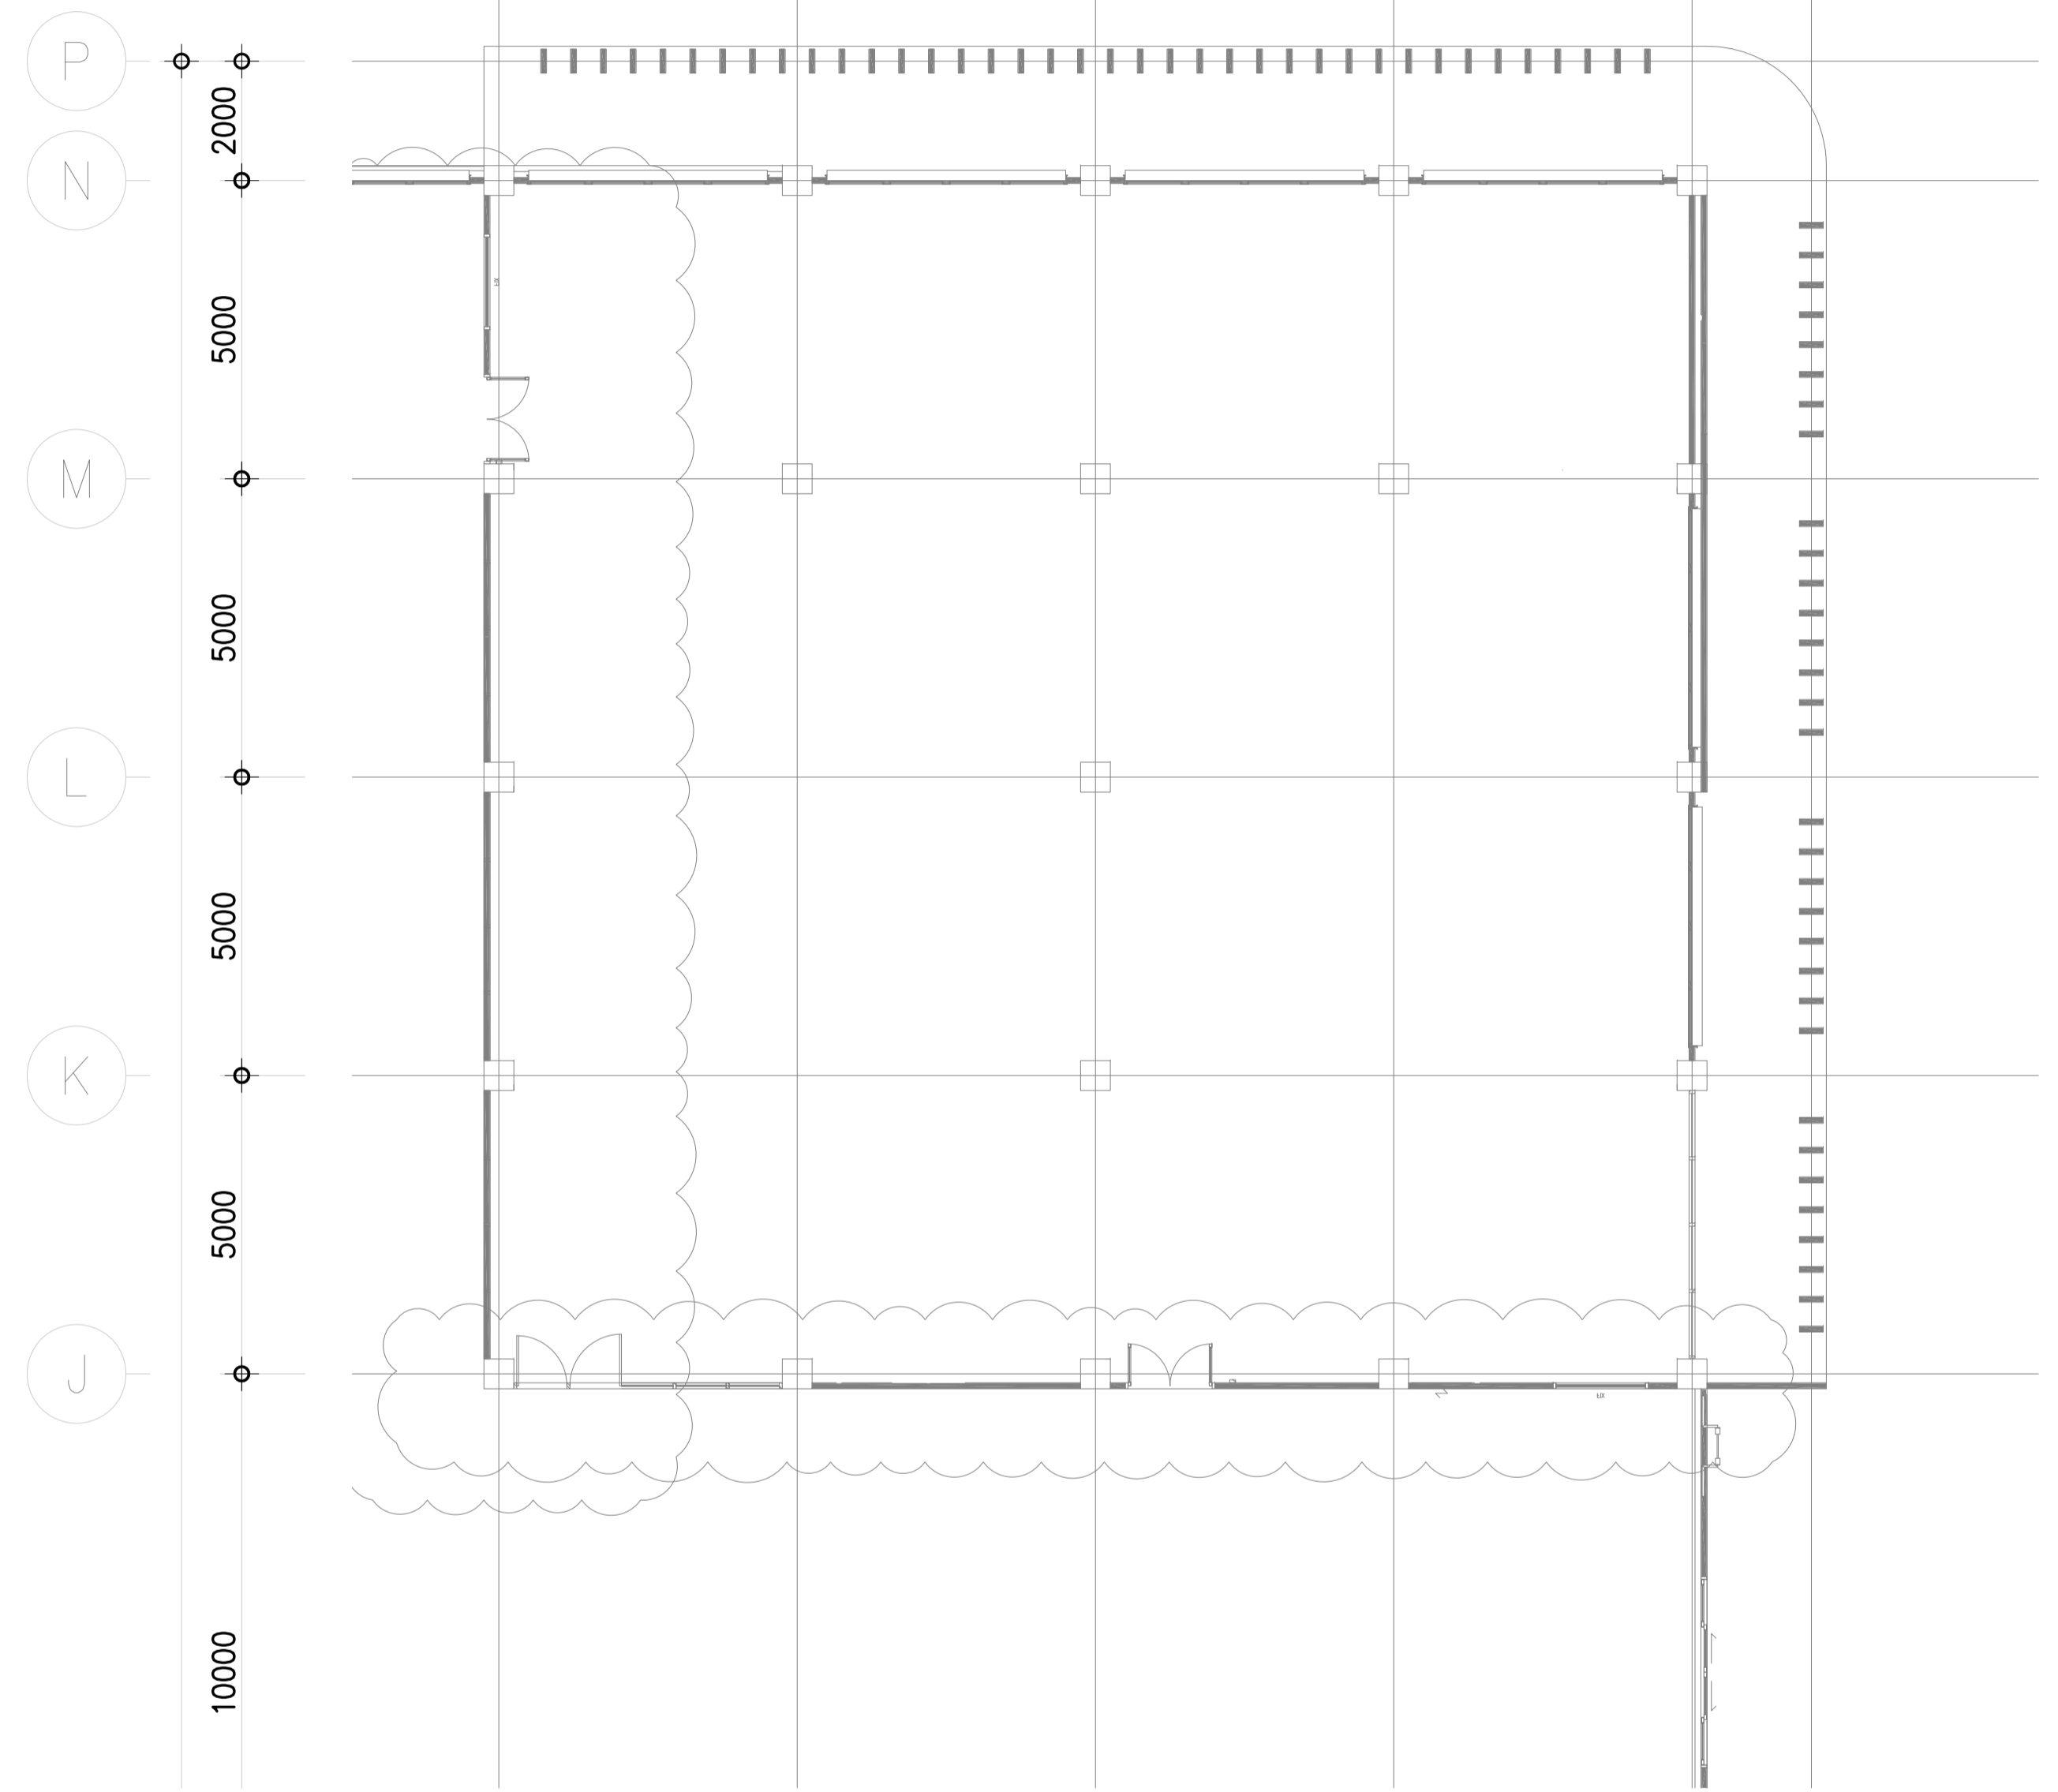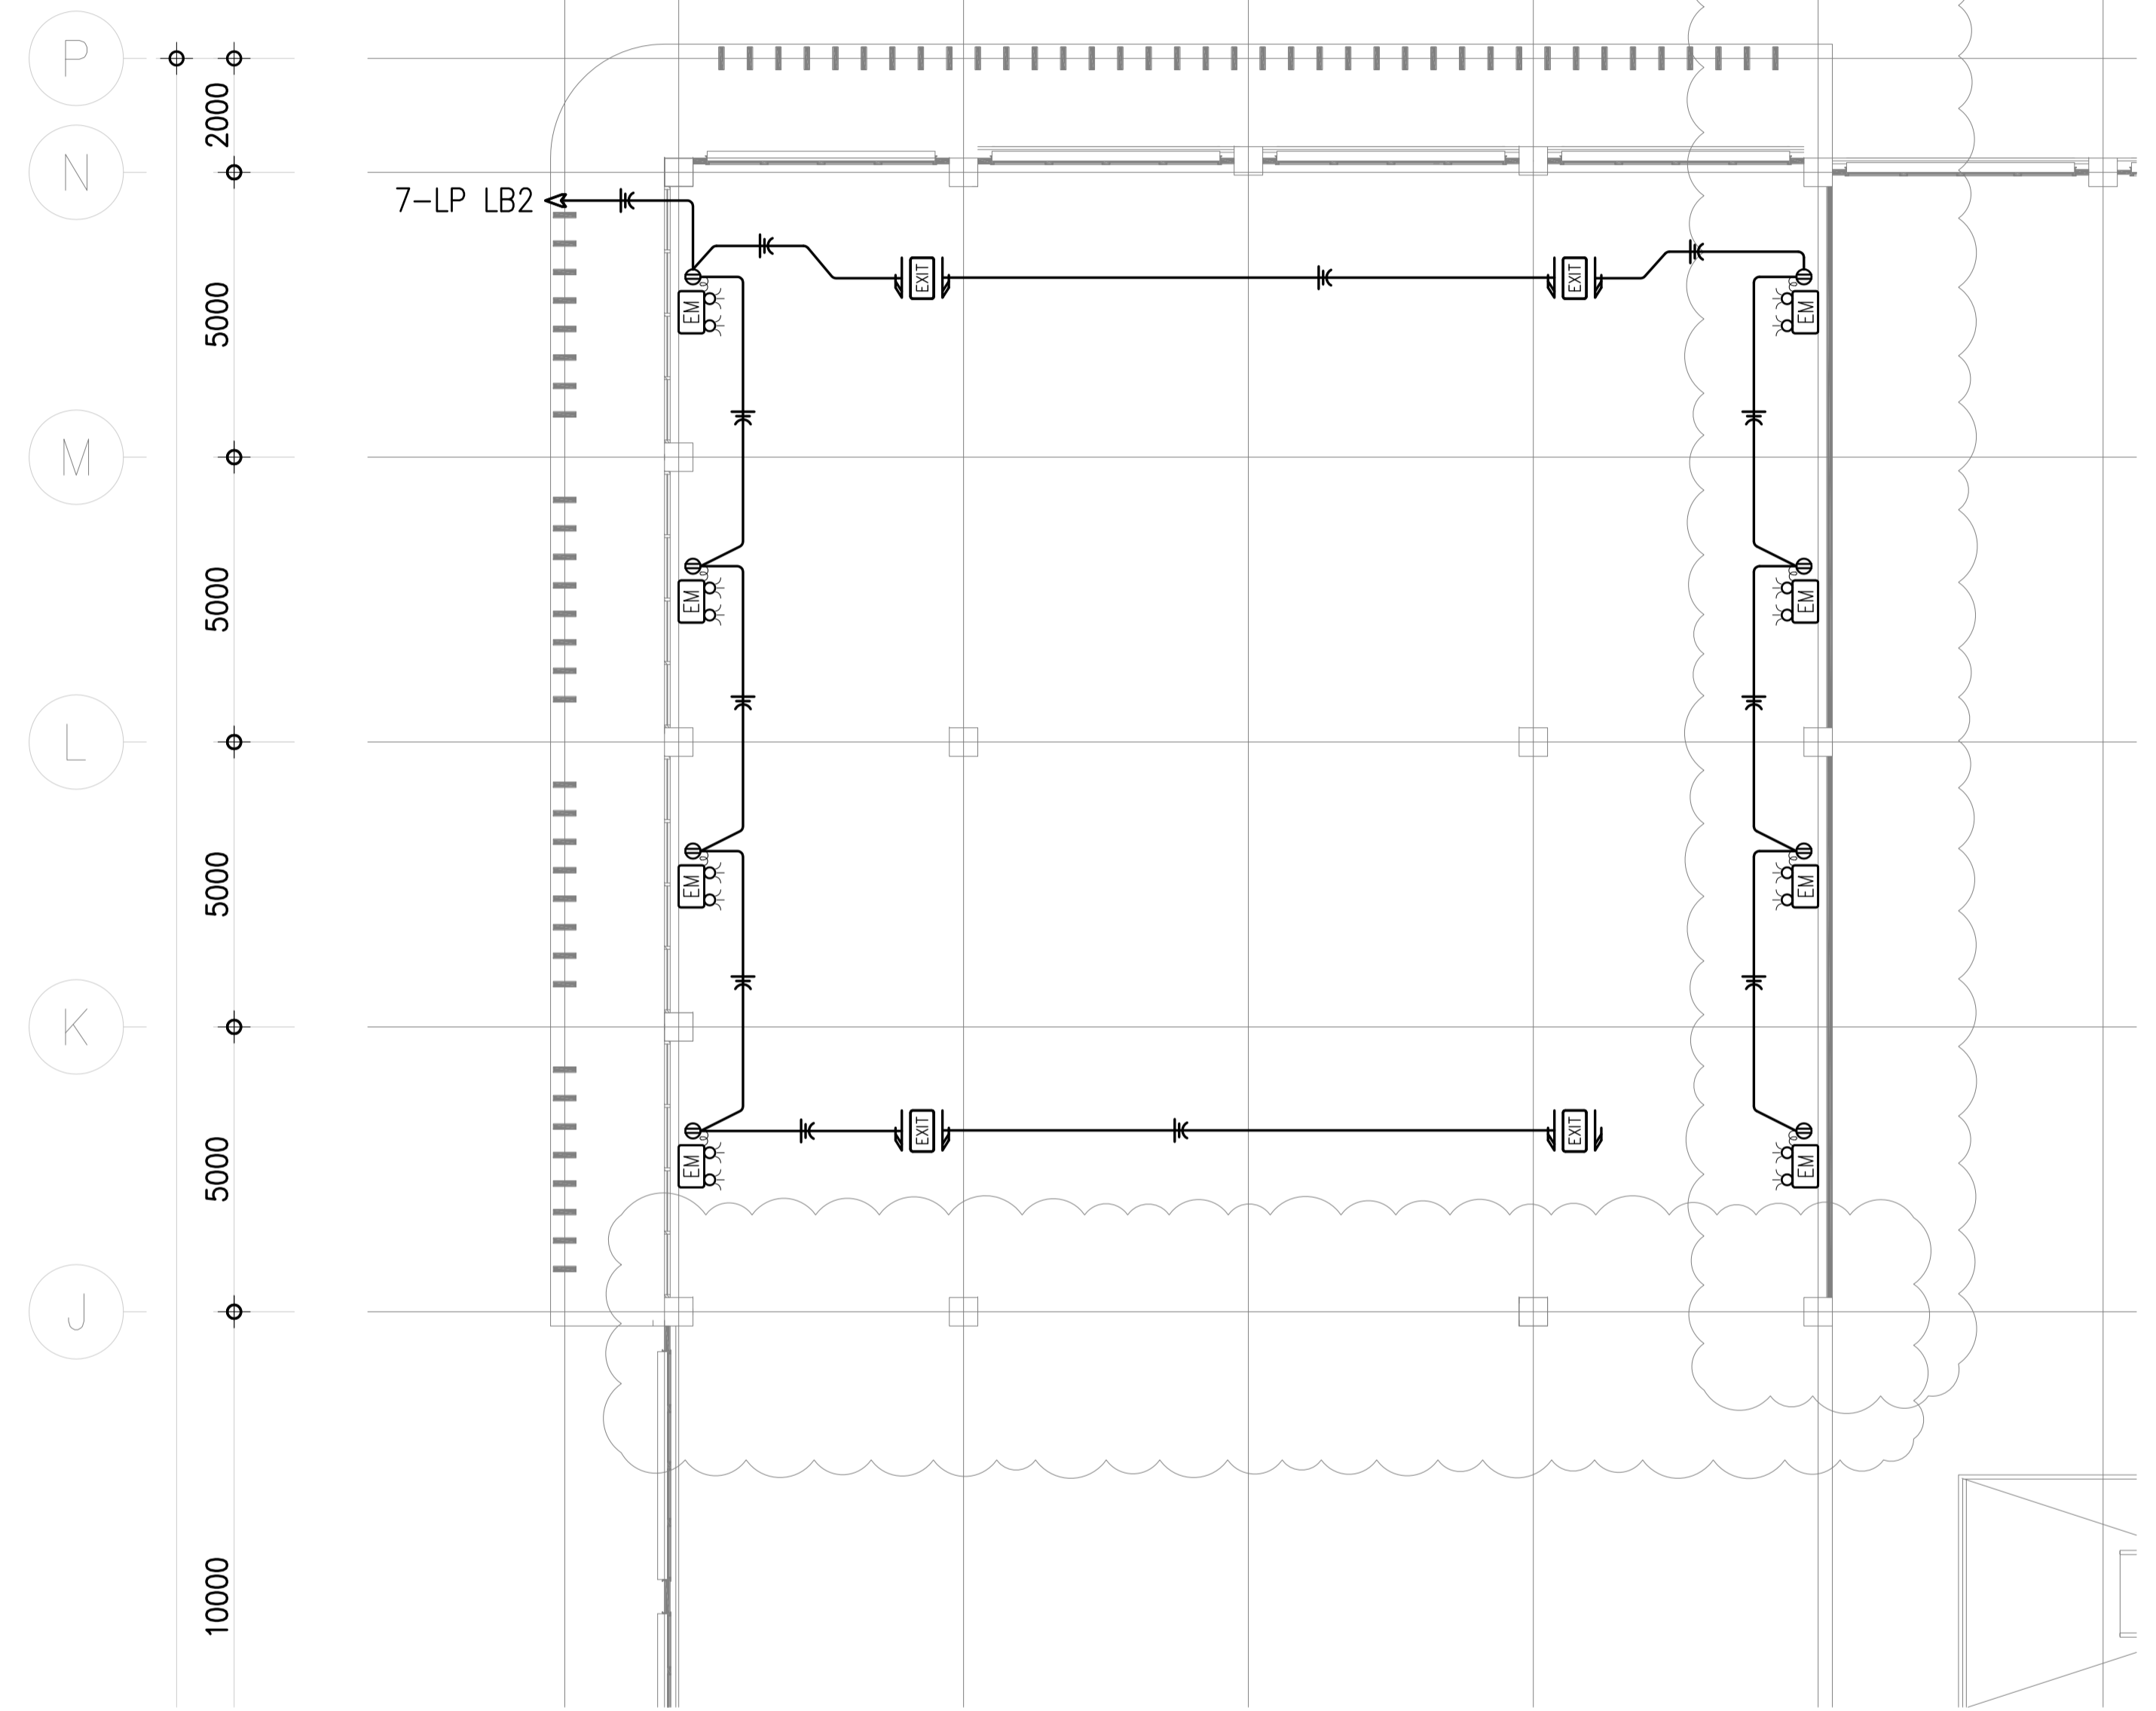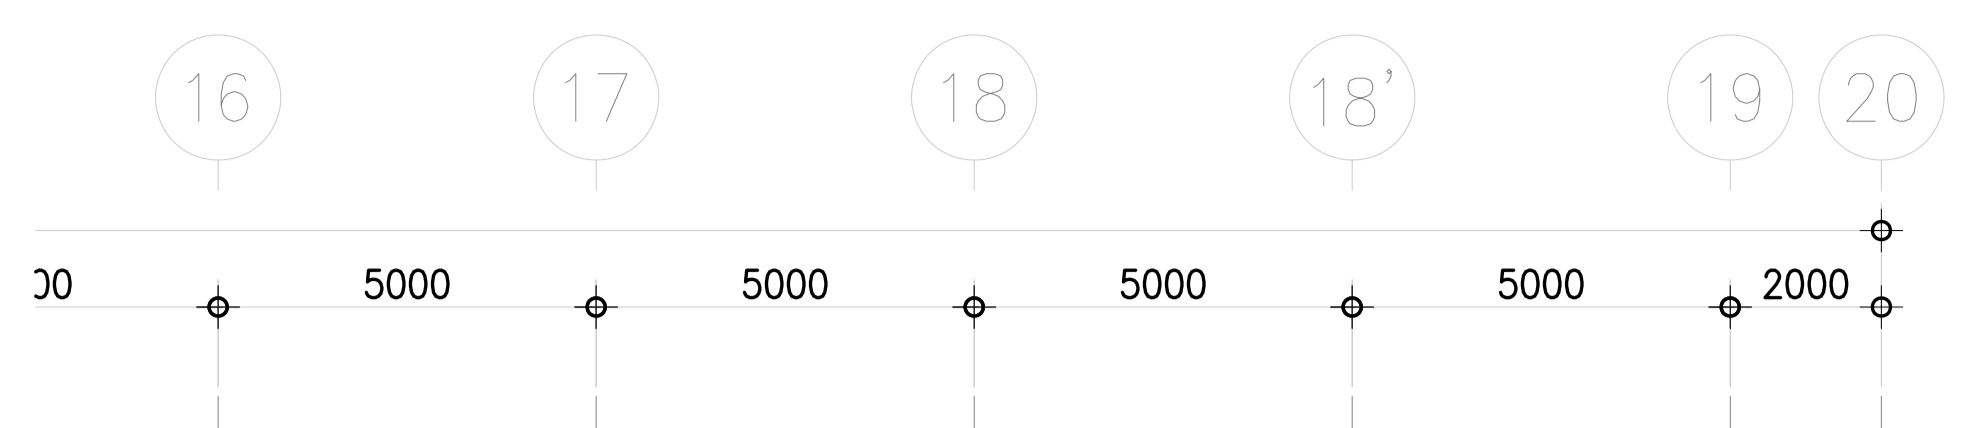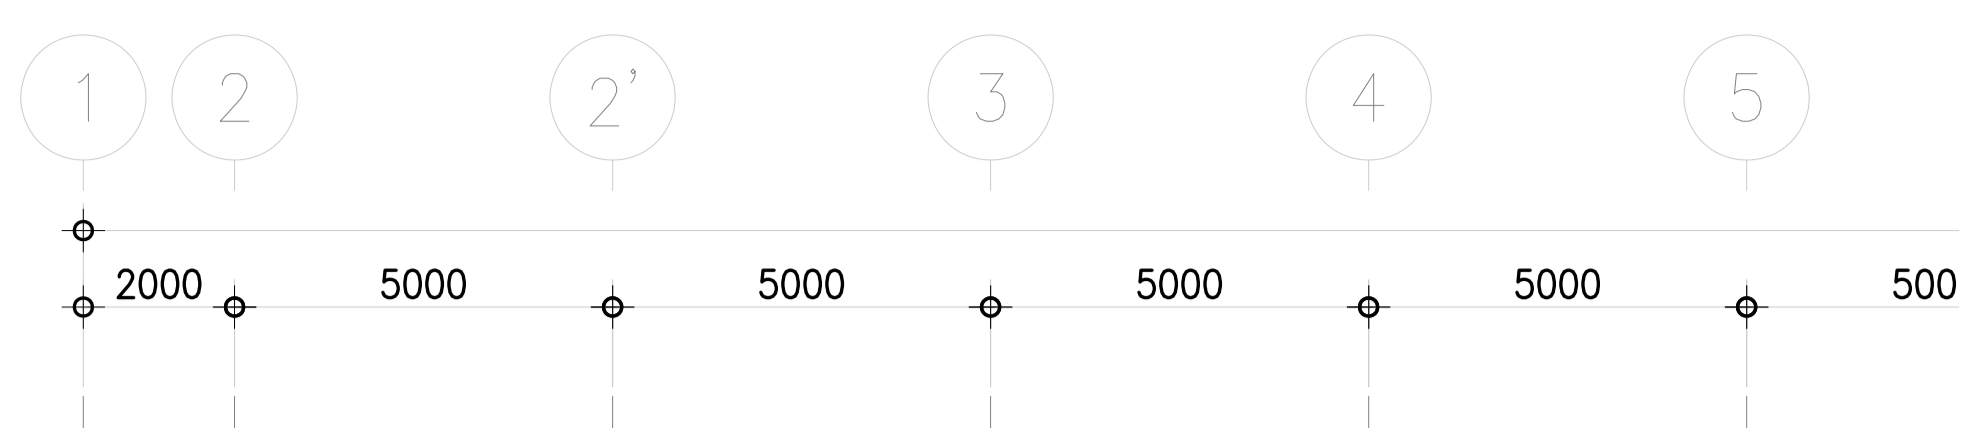


EMERGENCY LIGHT AND EXIT SIGN SYSTEM FOR 2nd. FL. (LB2)

SCALE 1:100

EMERGENCY LIGHT AND EXIT SIGN SYSTEM FOR 2nd. FL. (RB2)

SCALE 1:100

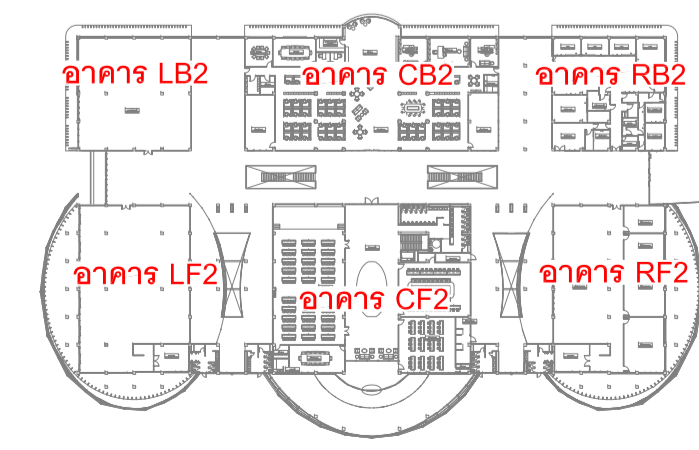

KEY PLAN

NOTE
This Drawing is Copyright. All Contractors Must
Check All Dimensions On Site Only. Figured Dimensions
And Grid Lines Are To Be Worked From.
Discrepancies Must Be Reported Immediately To Be
The Architect Or Engineer Concerned Before Processing

JOB NUMBER :	DWG. NUMBER
CHECKED :	EE-05.09
APPROVED :	TOTAL
DRAWN BY :	




**POWER SYSTEM FOR
1st. FL. (CF1)**

DATE	DESCRIPTION


JOB NUMBER :	DWG. NUMBER
CHECKED :	EE-06.01
APPROVED :	TOTAL
DRAWN BY :	

NOTE
This Drawing is Copyright. All Contractors Must
Check All Dimensions On Site Only Figured Dimensions
And Grid Lines Are To Be Worked From
Discrepancies Must Be Reported Immediately To Be
The Architect Or Engineer Concerned Before Processing

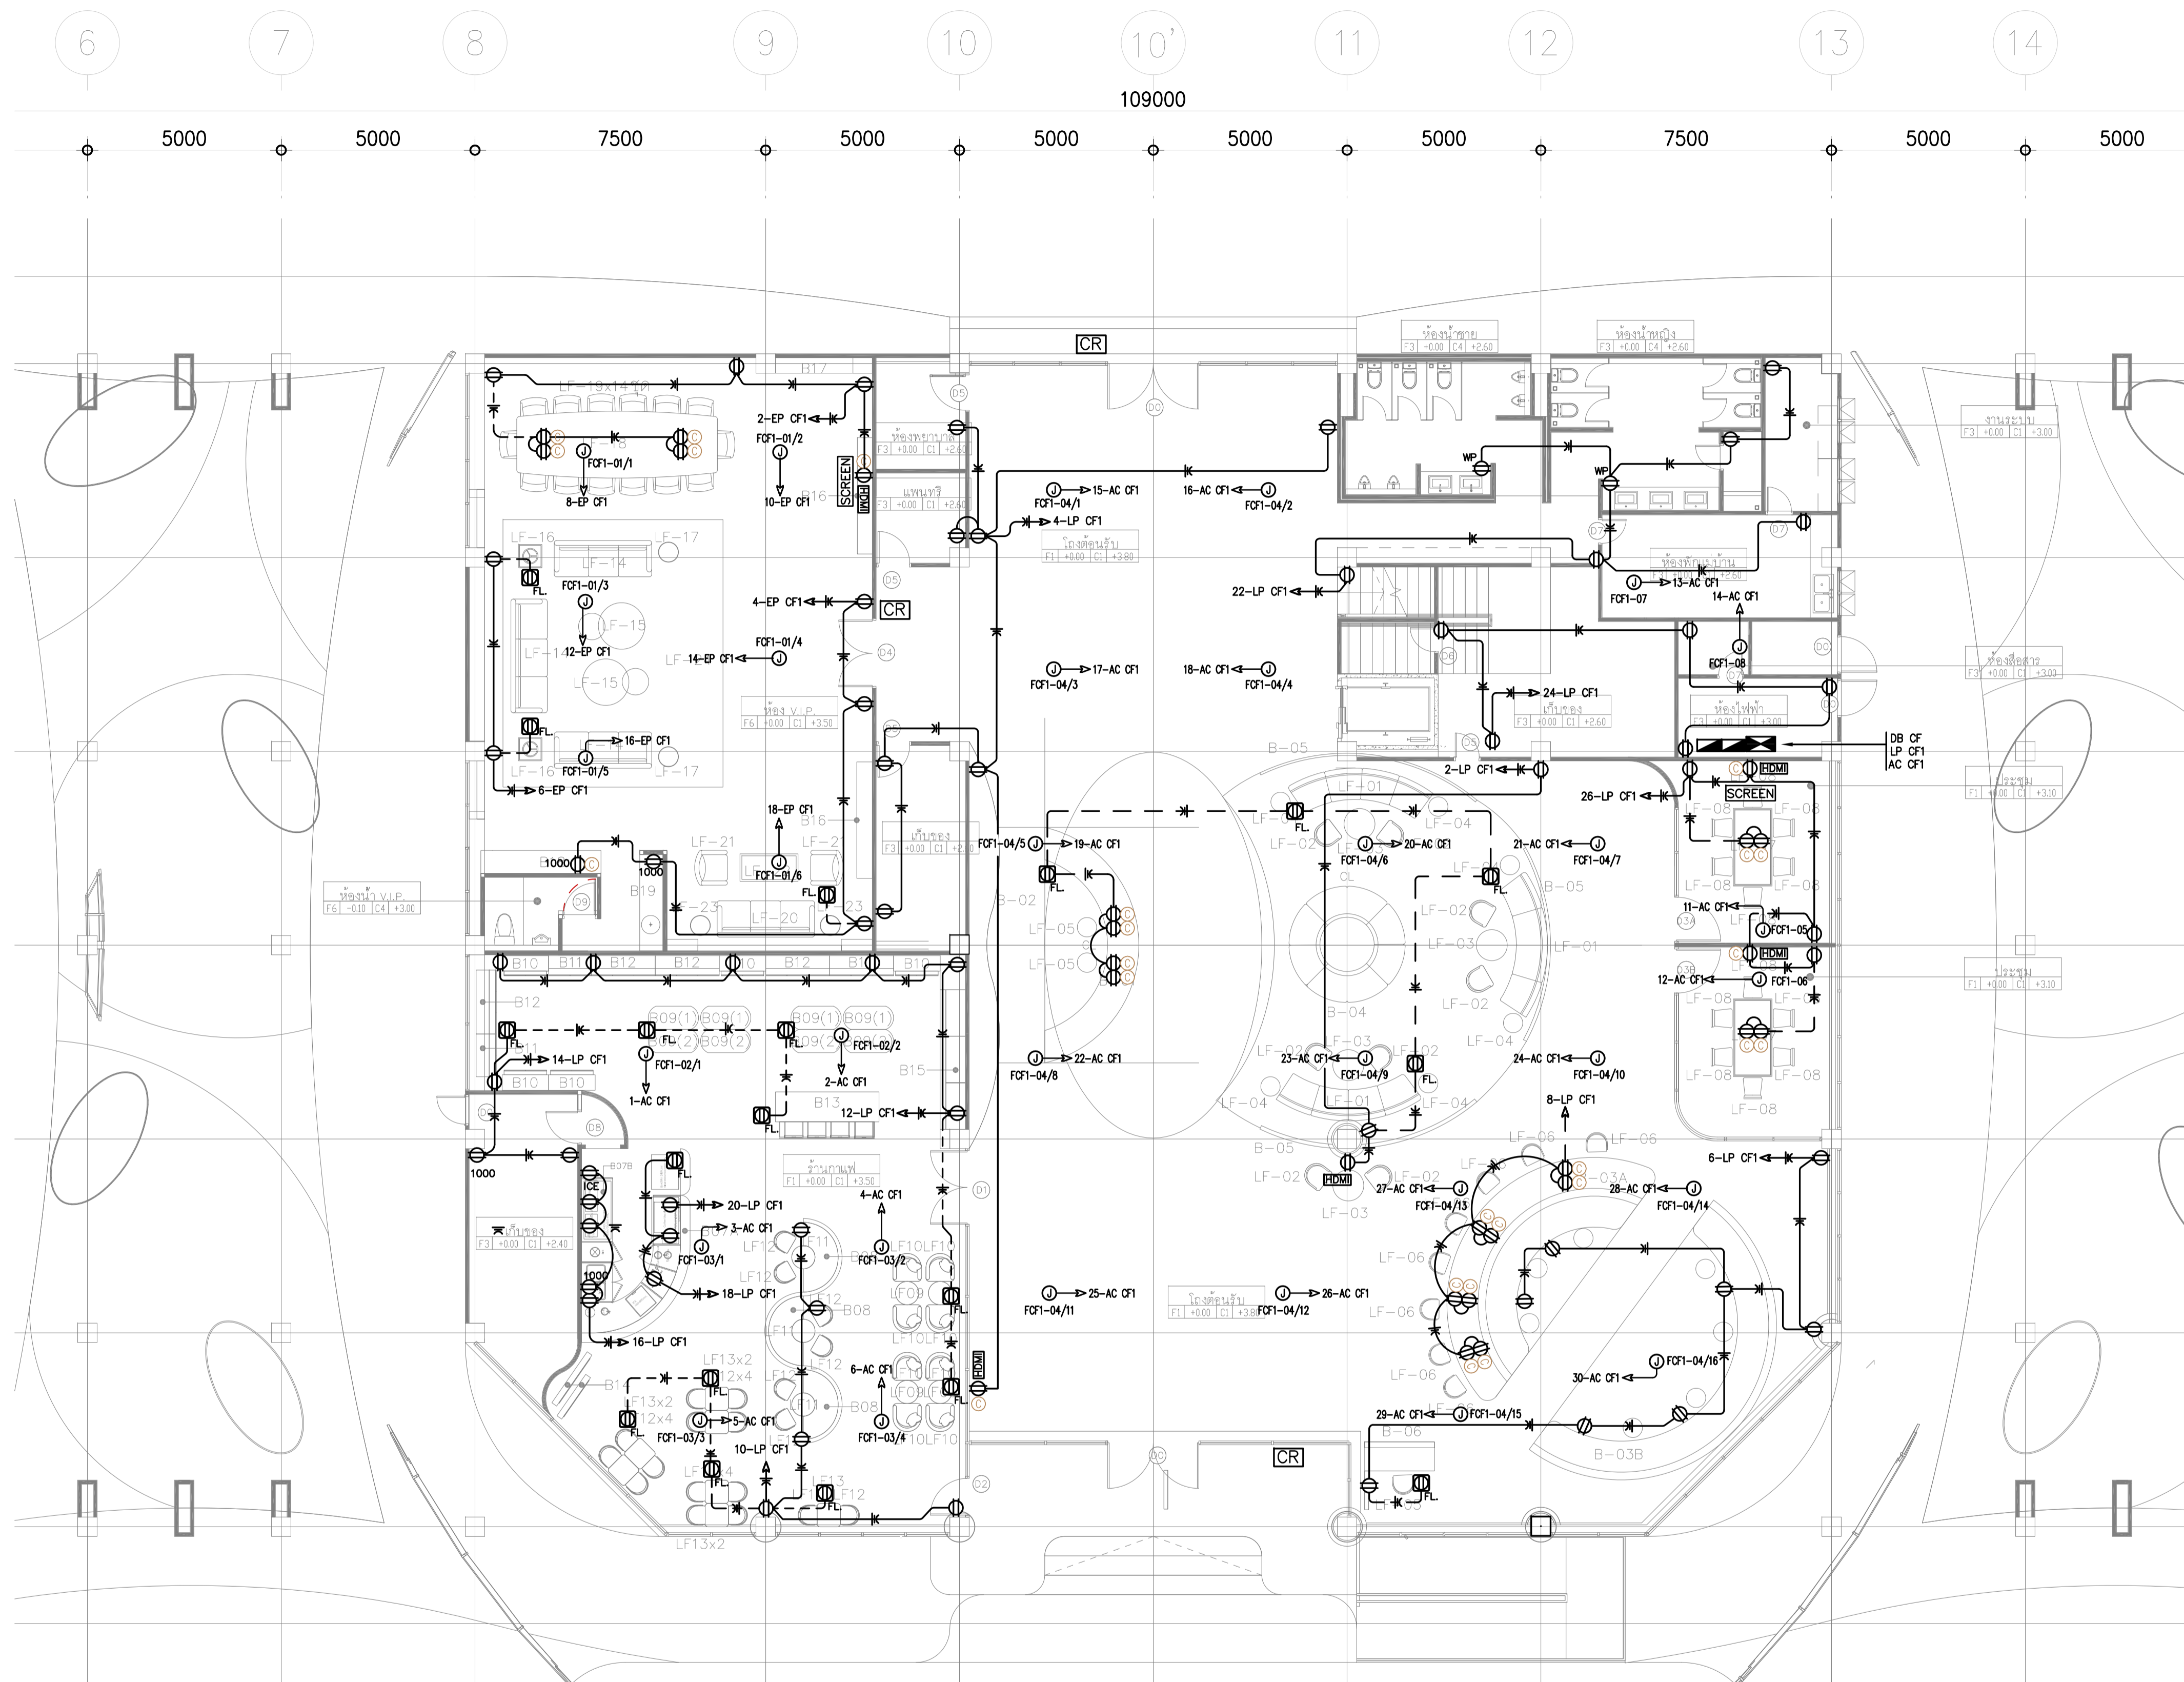

POWER SYSTEM FOR 1st. FL. (CF1)

SCALE 1:100

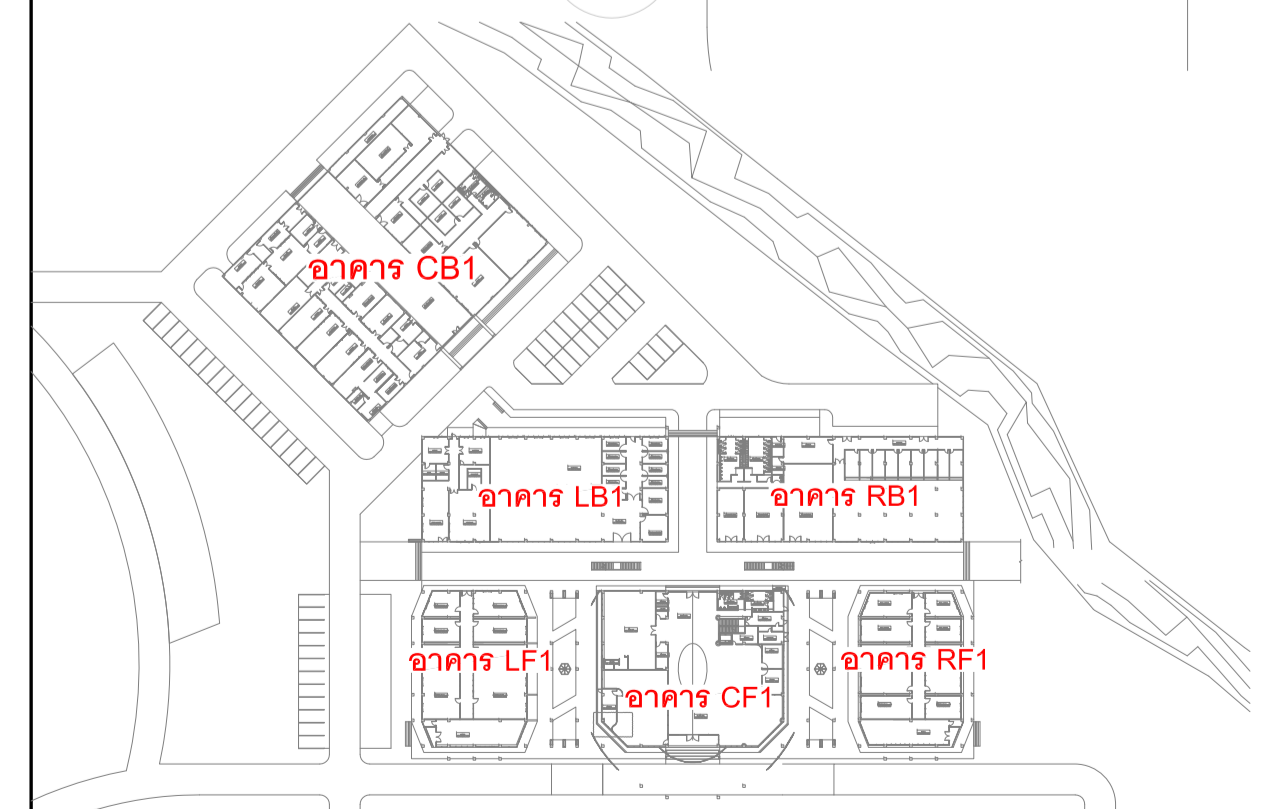



KEY PLAN



DATE	DESCRIPTION


JOB NUMBER :	DWG. NUMBER
CHECKED :	EE-06.02
APPROVED :	TOTAL
DRAWN BY :	

NOTE
This Drawing is Copyright. All Contractors Must
Check All Dimensions On Site Only Figured Dimensions
And Grid Lines Are To Be Worked From
Discrepancies Must Be Reported Immediately To Be
The Architect Or Engineer Concerned Before Processing

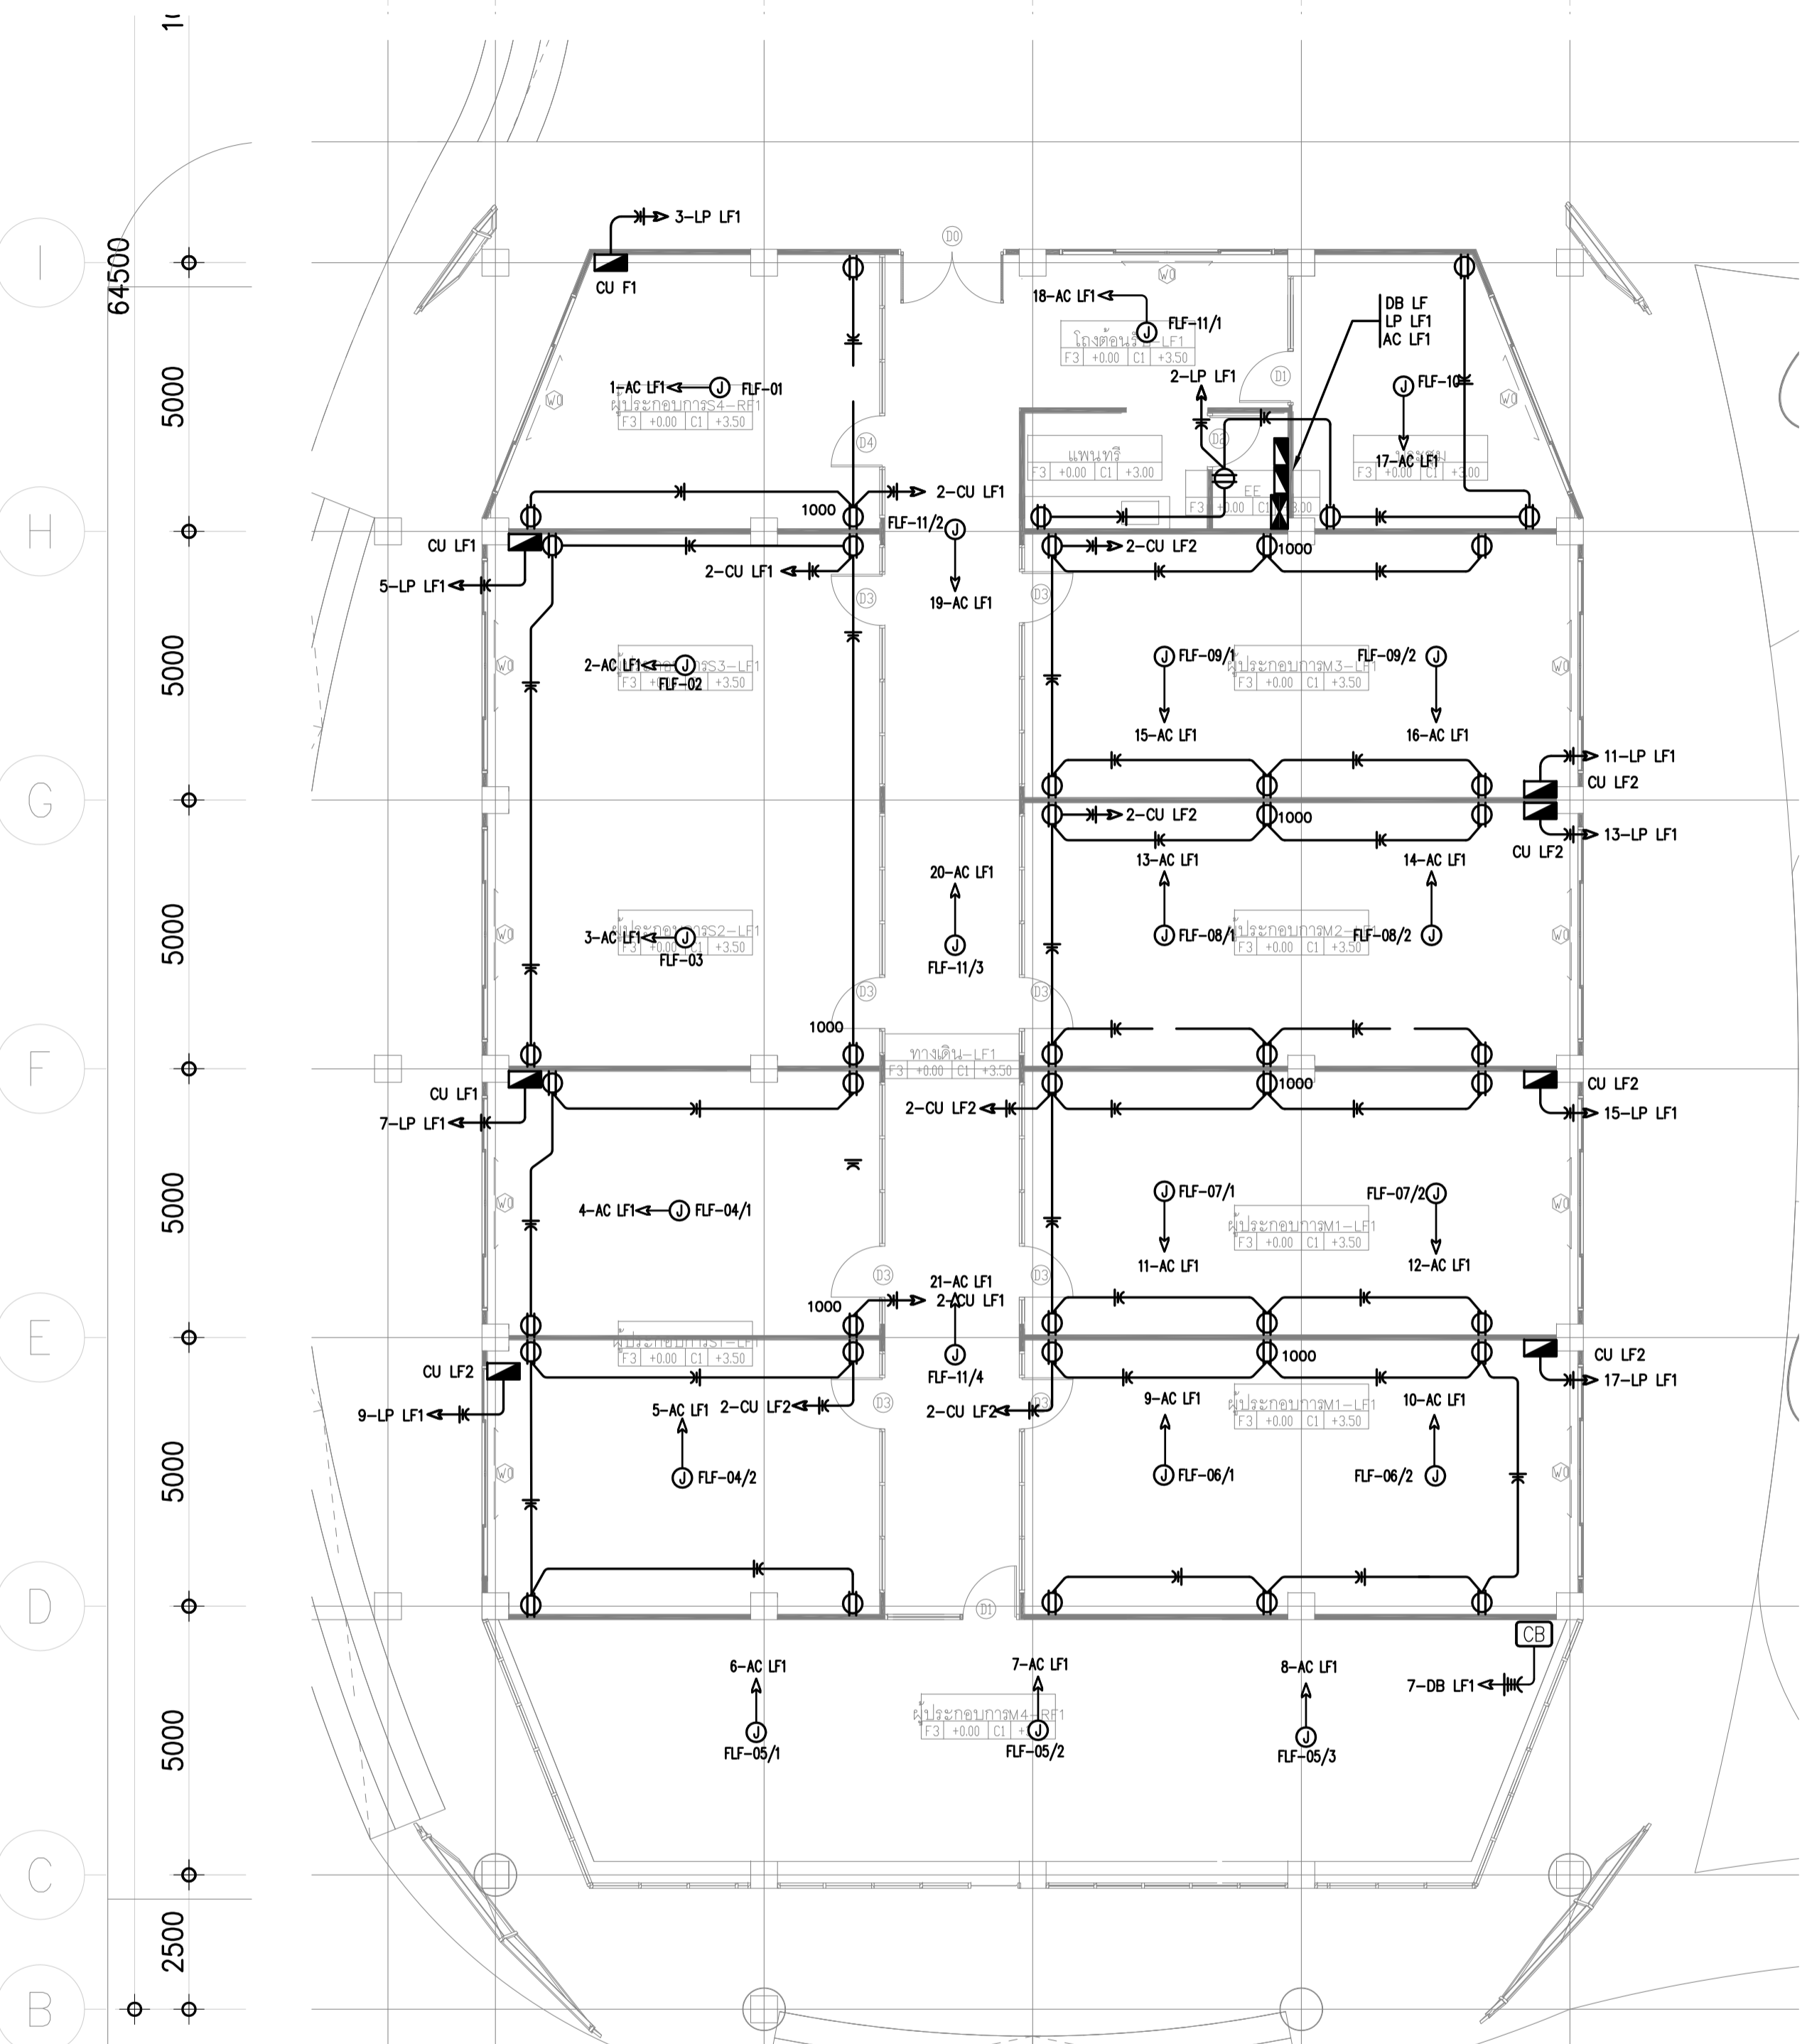
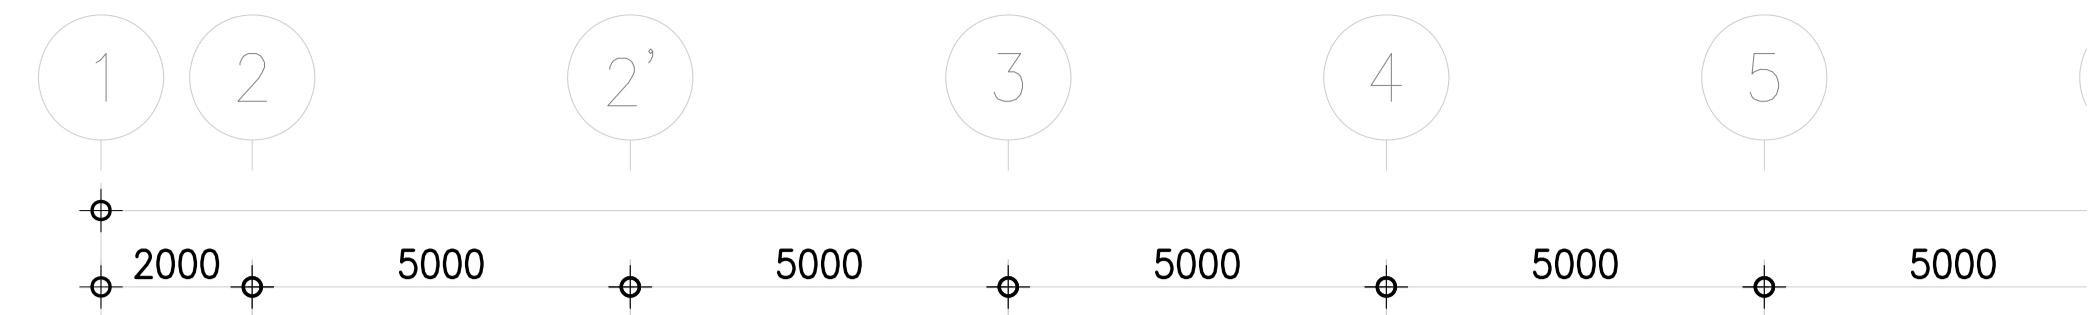


POWER SYSTEM FOR 1st. FL. (LF1)

SCALE 1:100

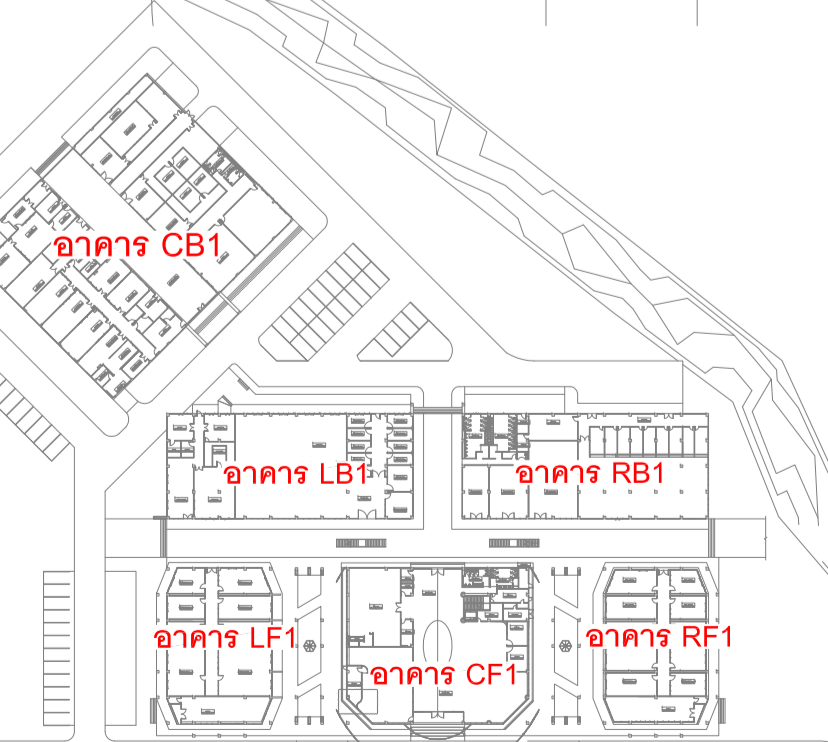

KEY PLAN

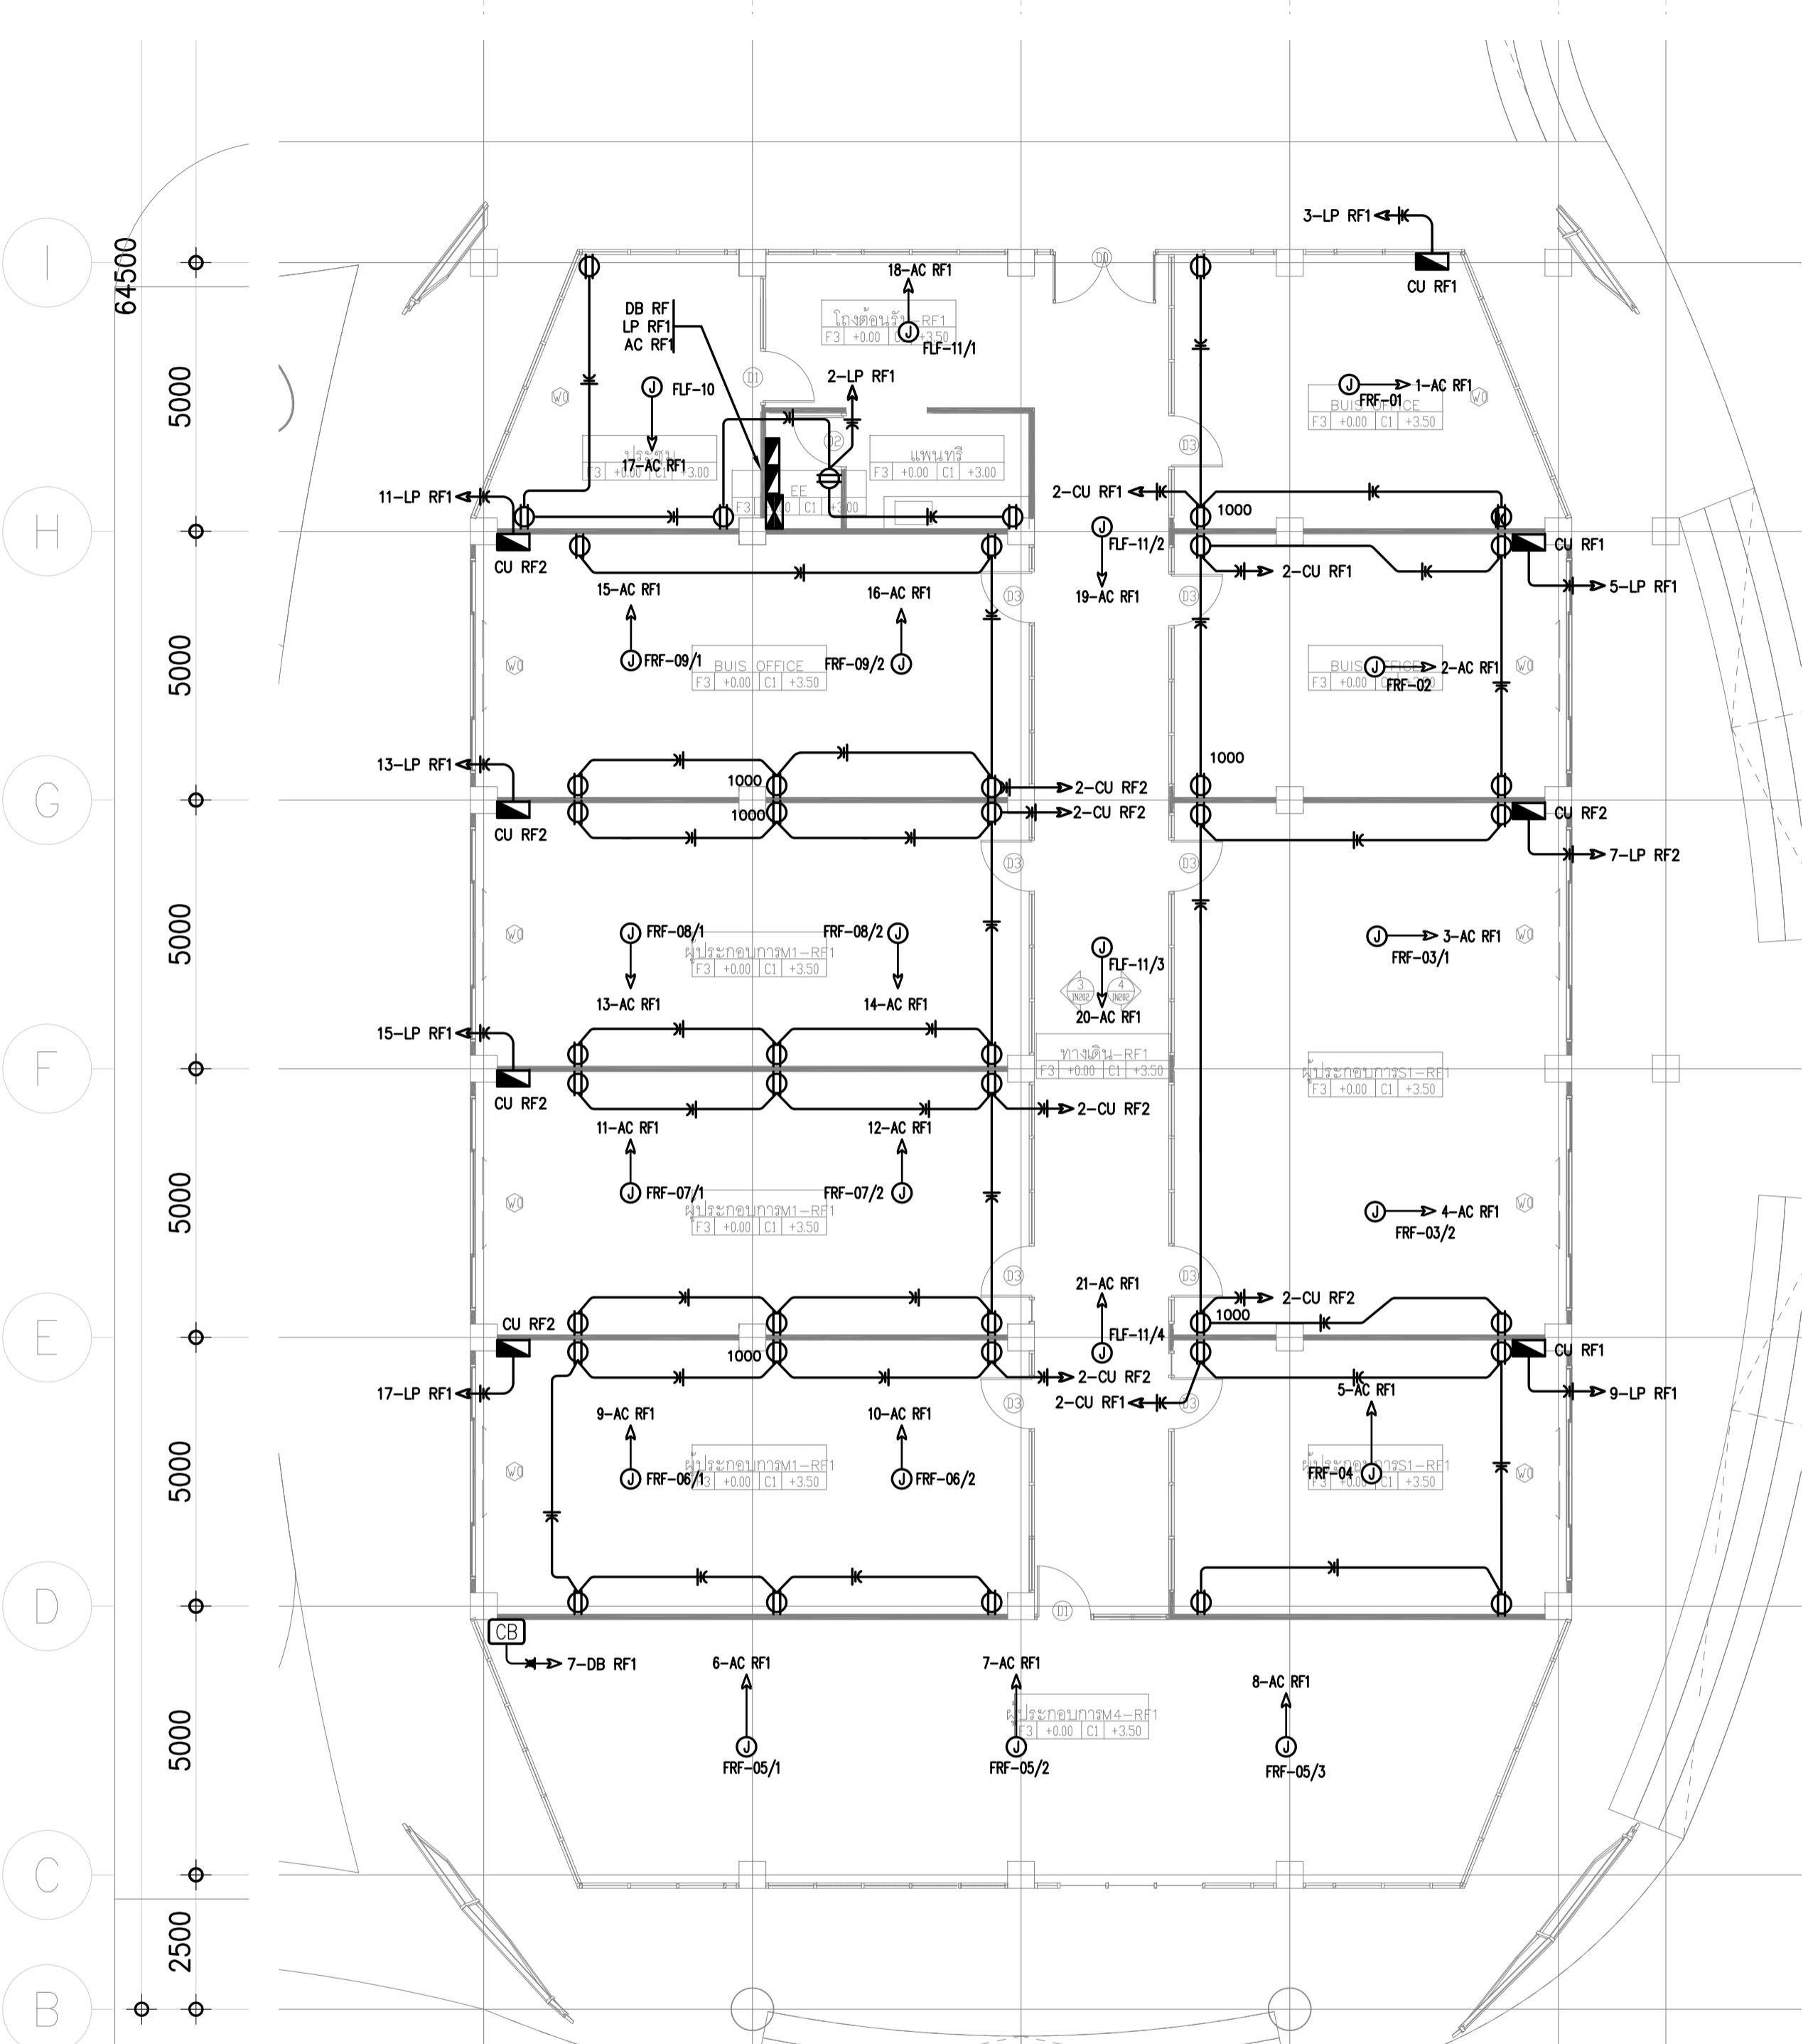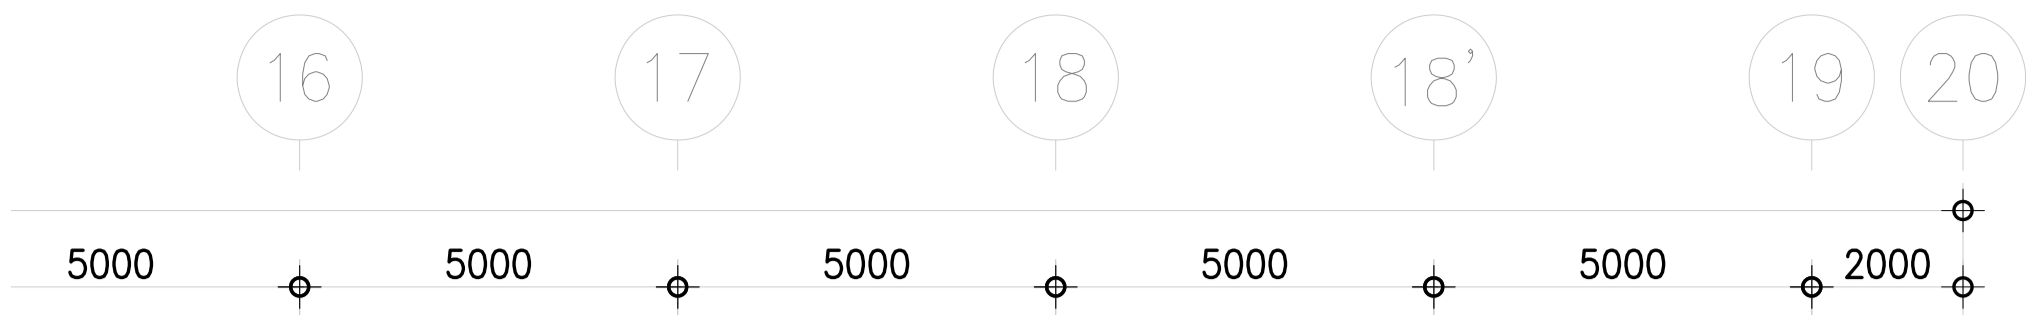

POWER SYSTEM FOR 1st. FL. (RF1)

SCALE 1:100